




平面図 S=1:1500

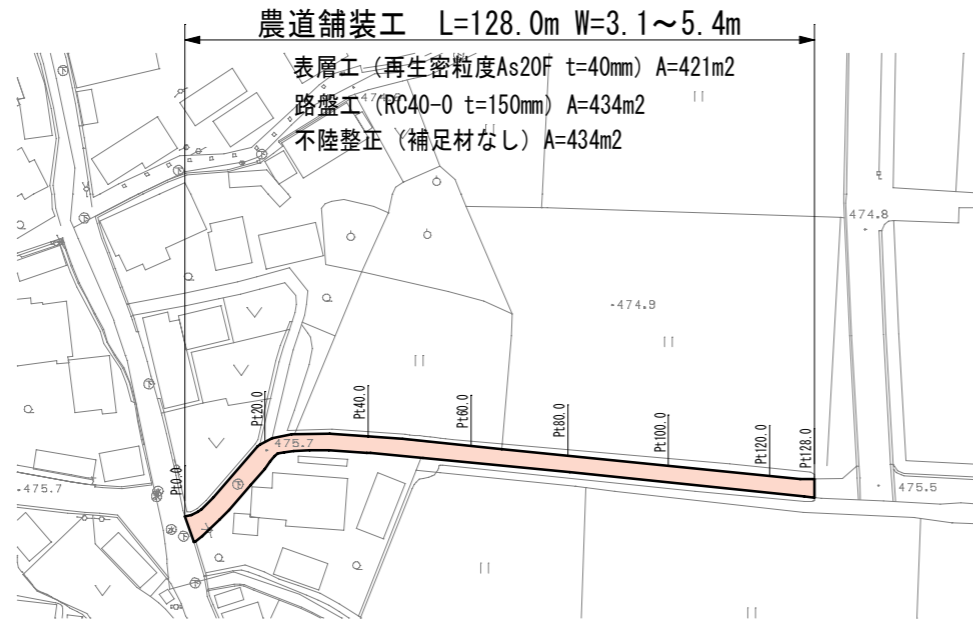

標準断面図 S=1:50

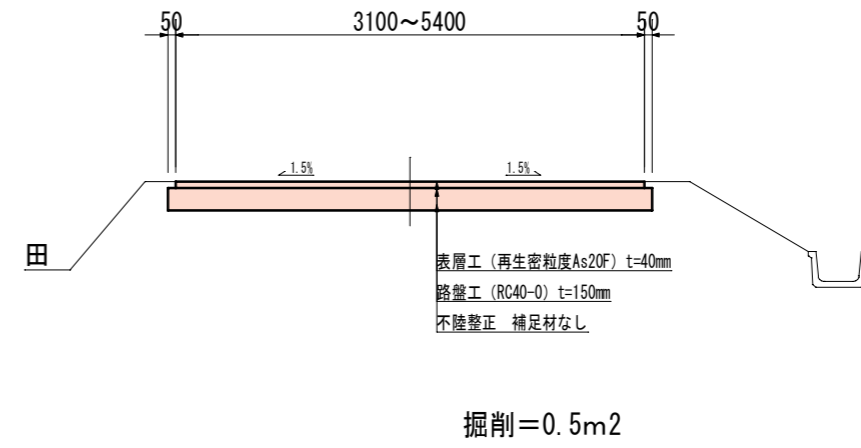

舗装展開図 S=1:500

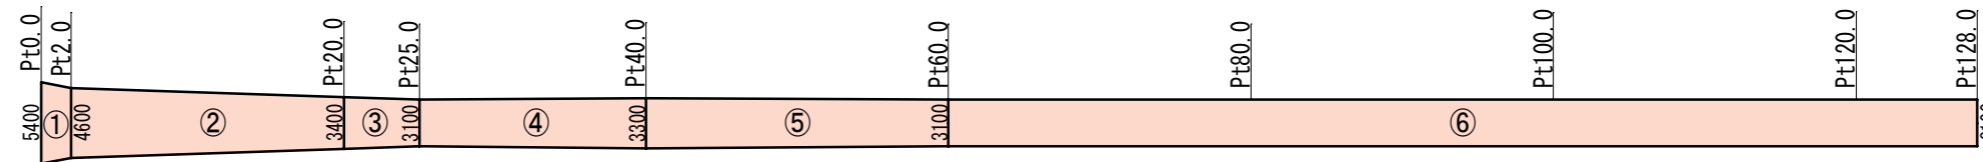

- ①表層 (5.4+4.6) * 2 / 2 = 10.0m²
- ②表層 (4.6+3.4) * 18 / 2 = 72.0m²
- ③表層 (3.4+3.1) * 5 / 2 = 16.3m²
- ④表層 (3.1+3.3) * 15 / 2 = 48.0m²
- ⑤表層 (3.3+3.1) * 20 / 2 = 64.0m²
- ⑥表層 3.1 * 68 = 210.8m²

表層面積 ΣA=421.1m²

路盤面積 421.1 + (0.1 * 128.0) = 433.9m²

工事名	令和6年度 農保 農道舗装工事 (小泉116号線)		
工事箇所	上田市小泉(小泉)		
尺度	図示	図面番号	1/1
図面名	平面図 標準断面図 舗装展開図		
事業者	上田市		

位置図



施工箇所

縮尺 1 : 5000

