
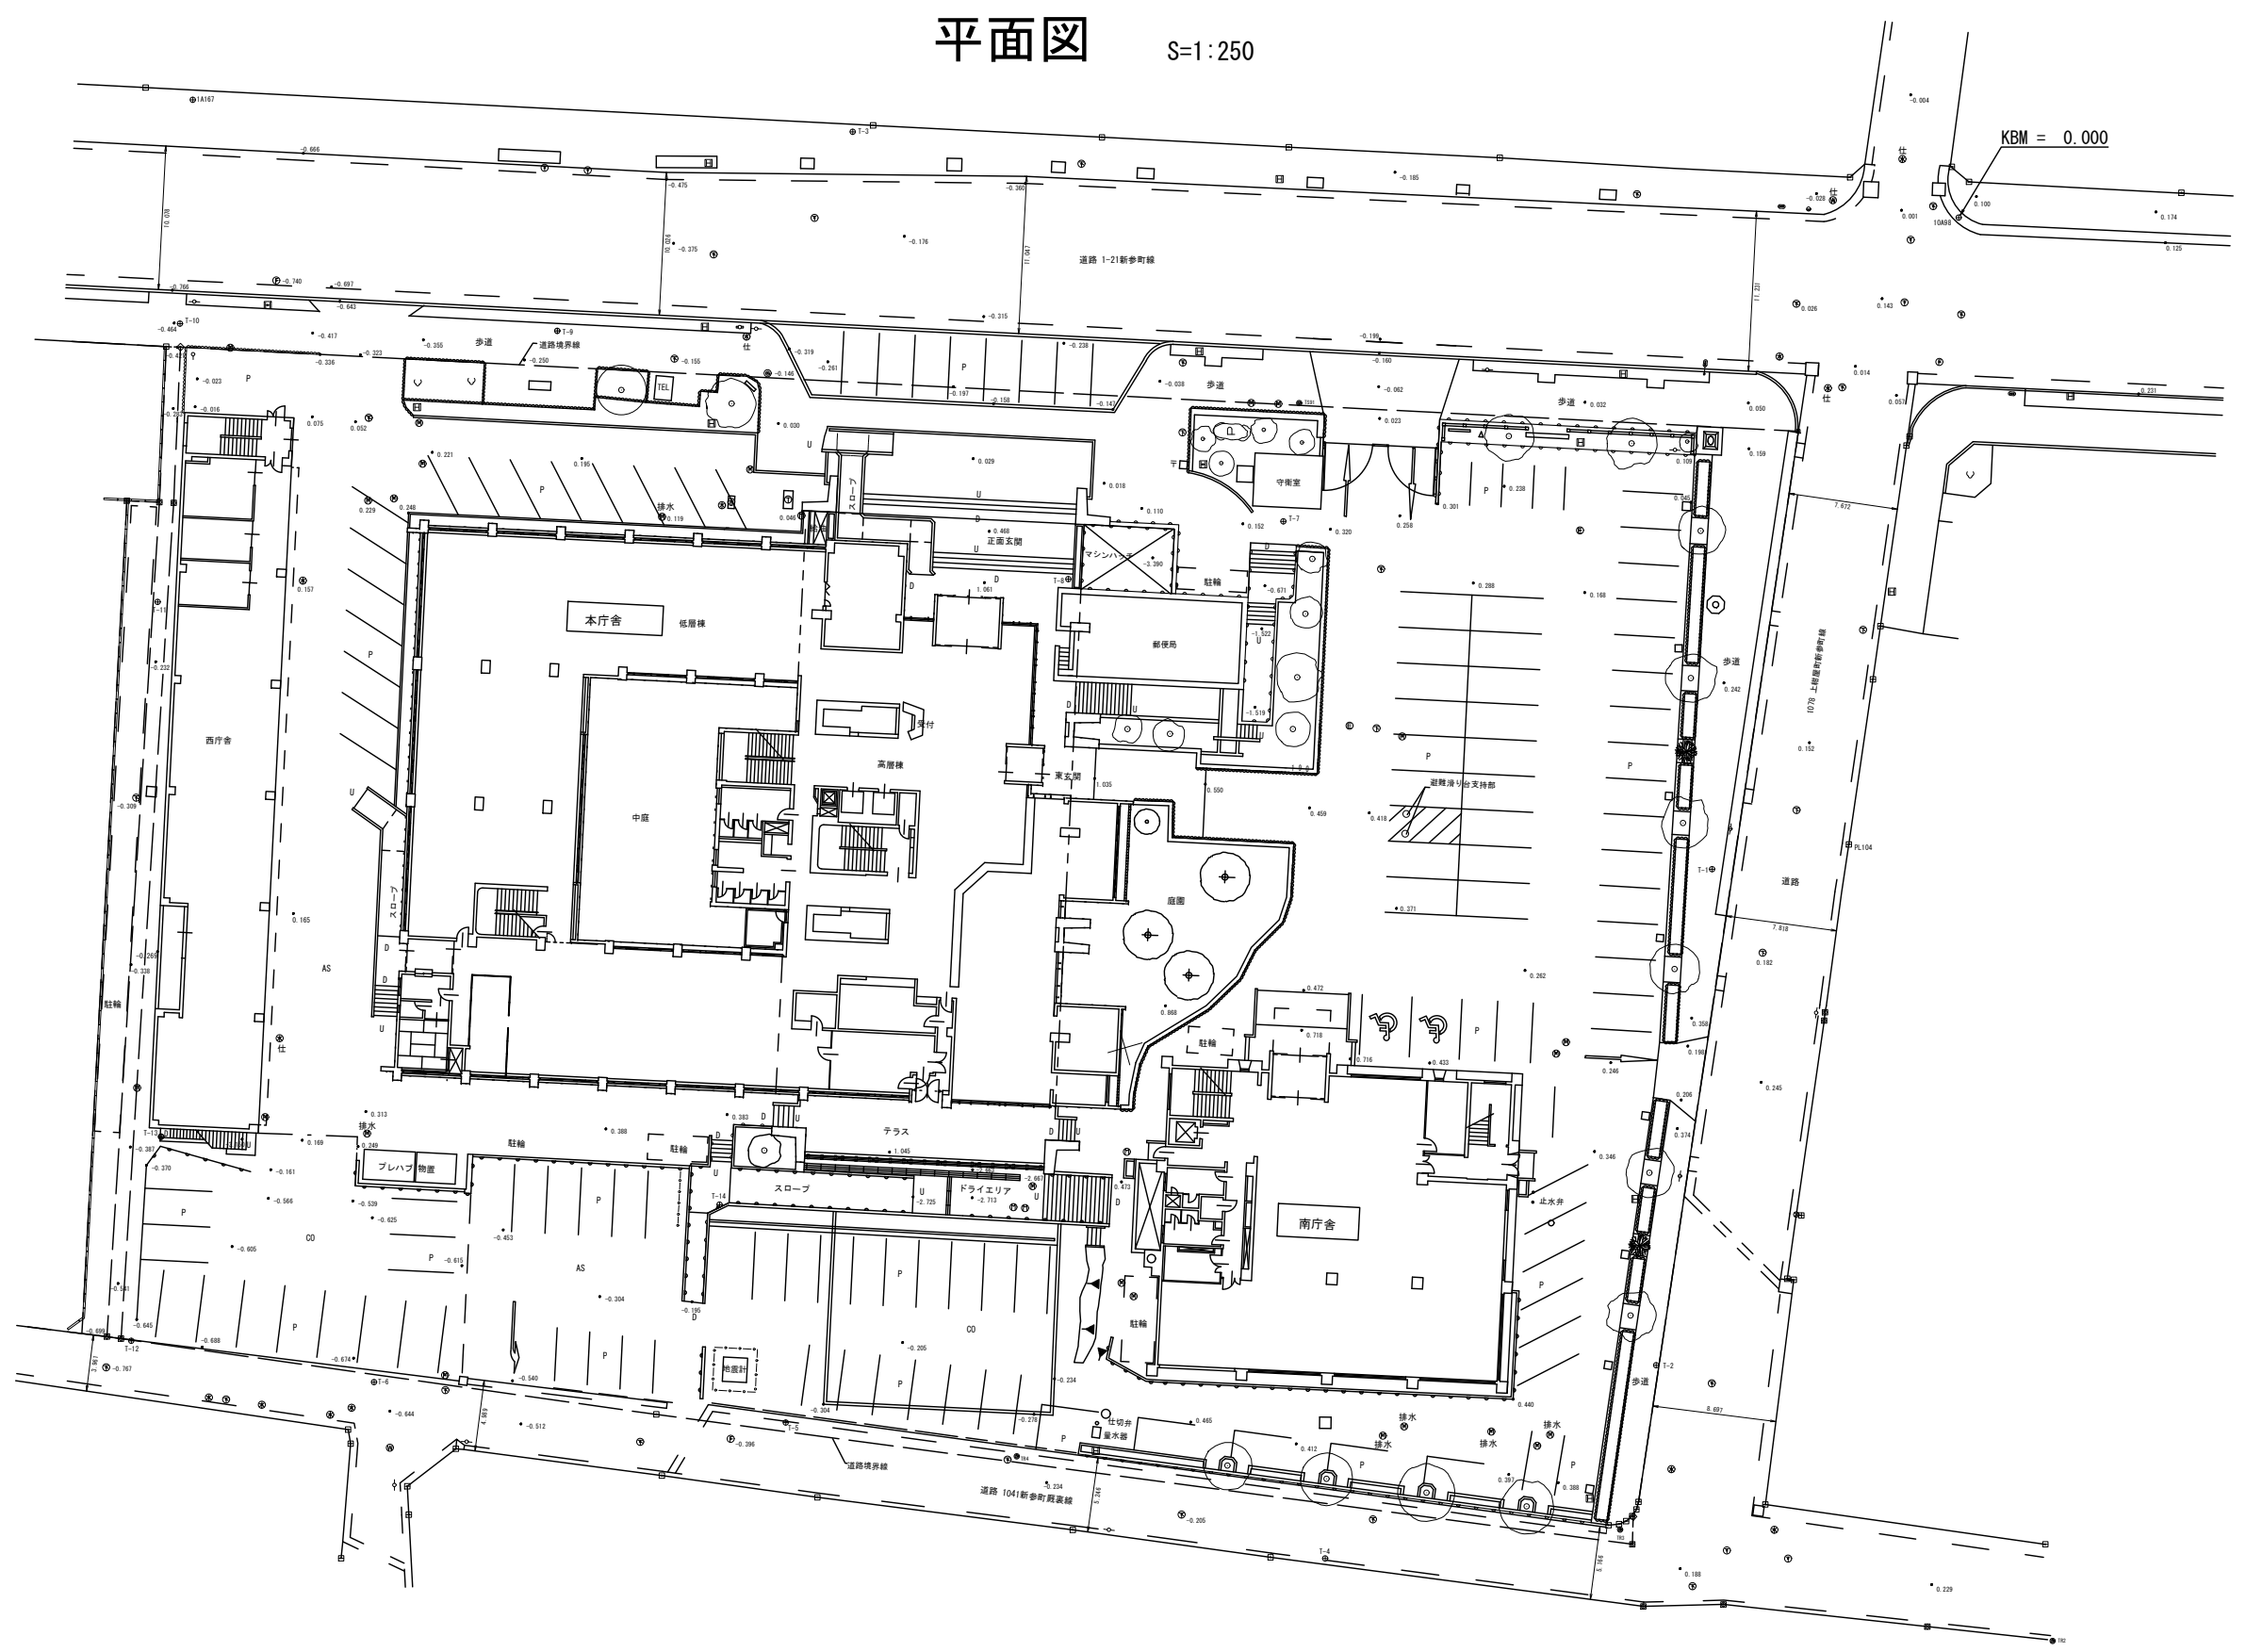


# 平面図 S=1:250

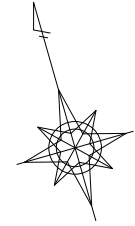


KBM = 0.000

平成28年度 上田市役所本庁舎 測量業務			
番号 1/1	平面図	縮尺	1:500
上田市役所本庁舎			
上田市大手一丁目11番15号			
課長	照査	設計	
上 田 市			
設計会社	管理技術者		
測量会社	照査技術者		
調査会社	主任技術者 高木清一		
調査会社	主任技術者		


境界	境界線の種類
☒	金属板
☐	金属プレート
○	ペイントマーク
◇	刻み

1 2 3 4 5 6 7A 7B 9

7A 7B 9

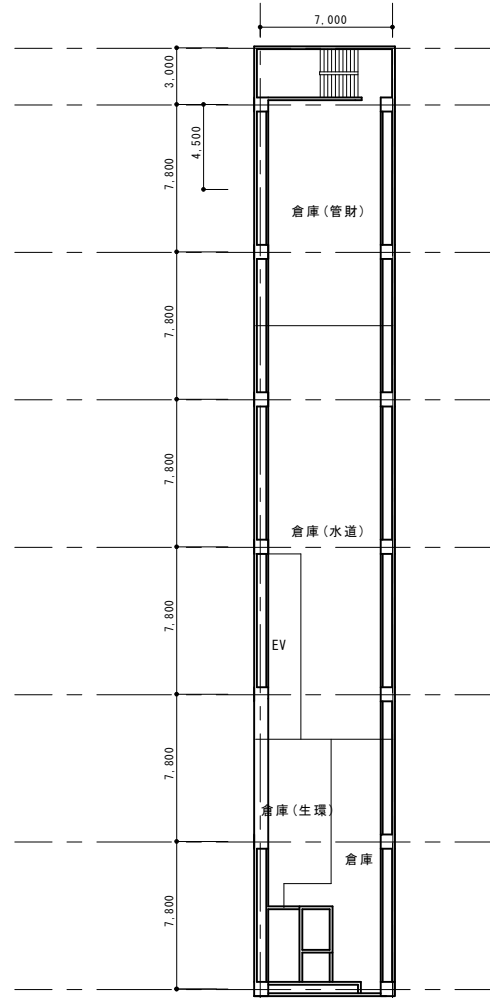


西庁舎

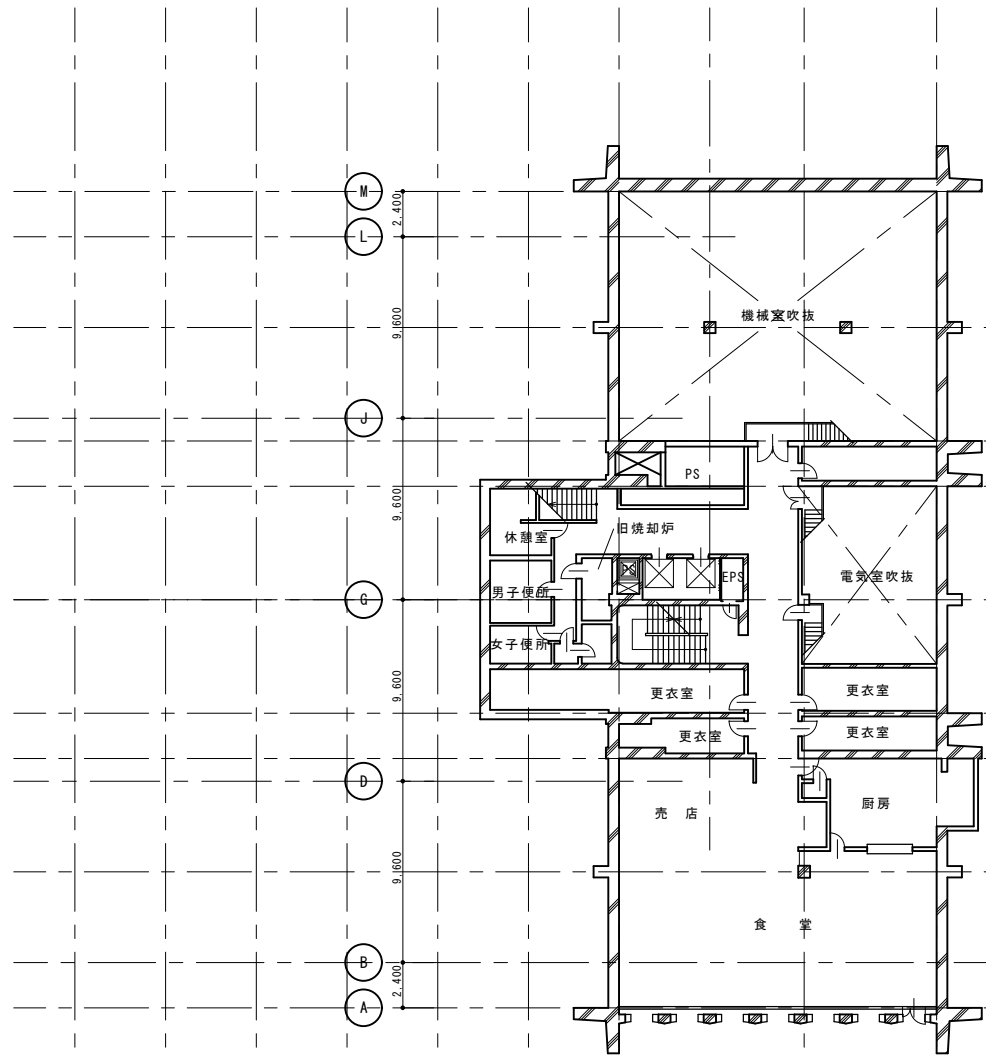


本庁舎

← 低層部 高層部 (17部分共)

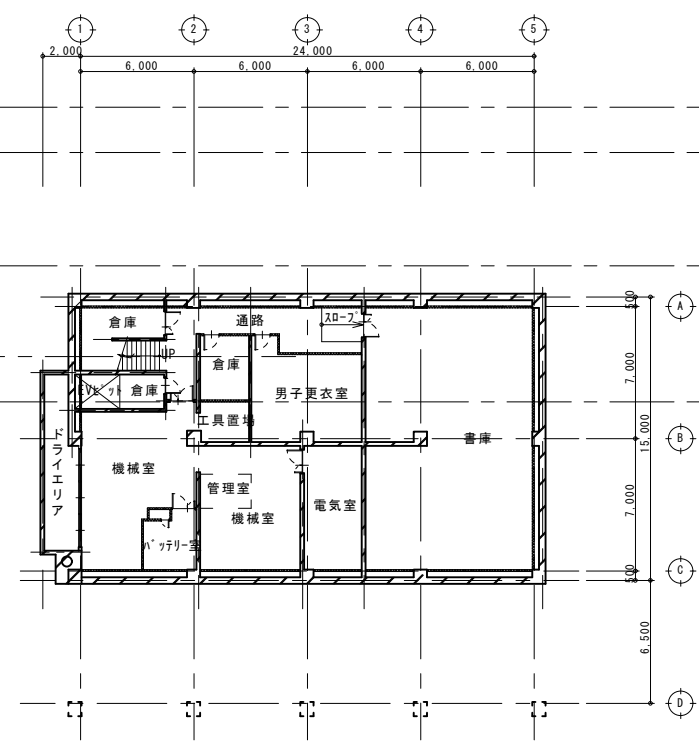

南庁舎

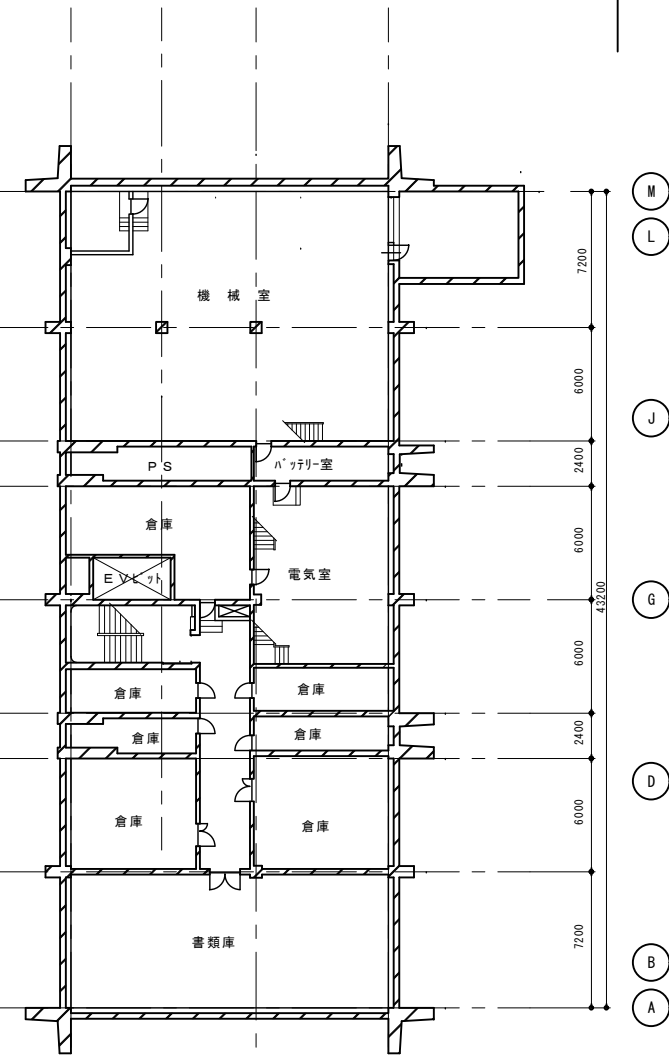


本庁舎


地下1階平面図 S=1:200

地下2階平面図 S=1:200



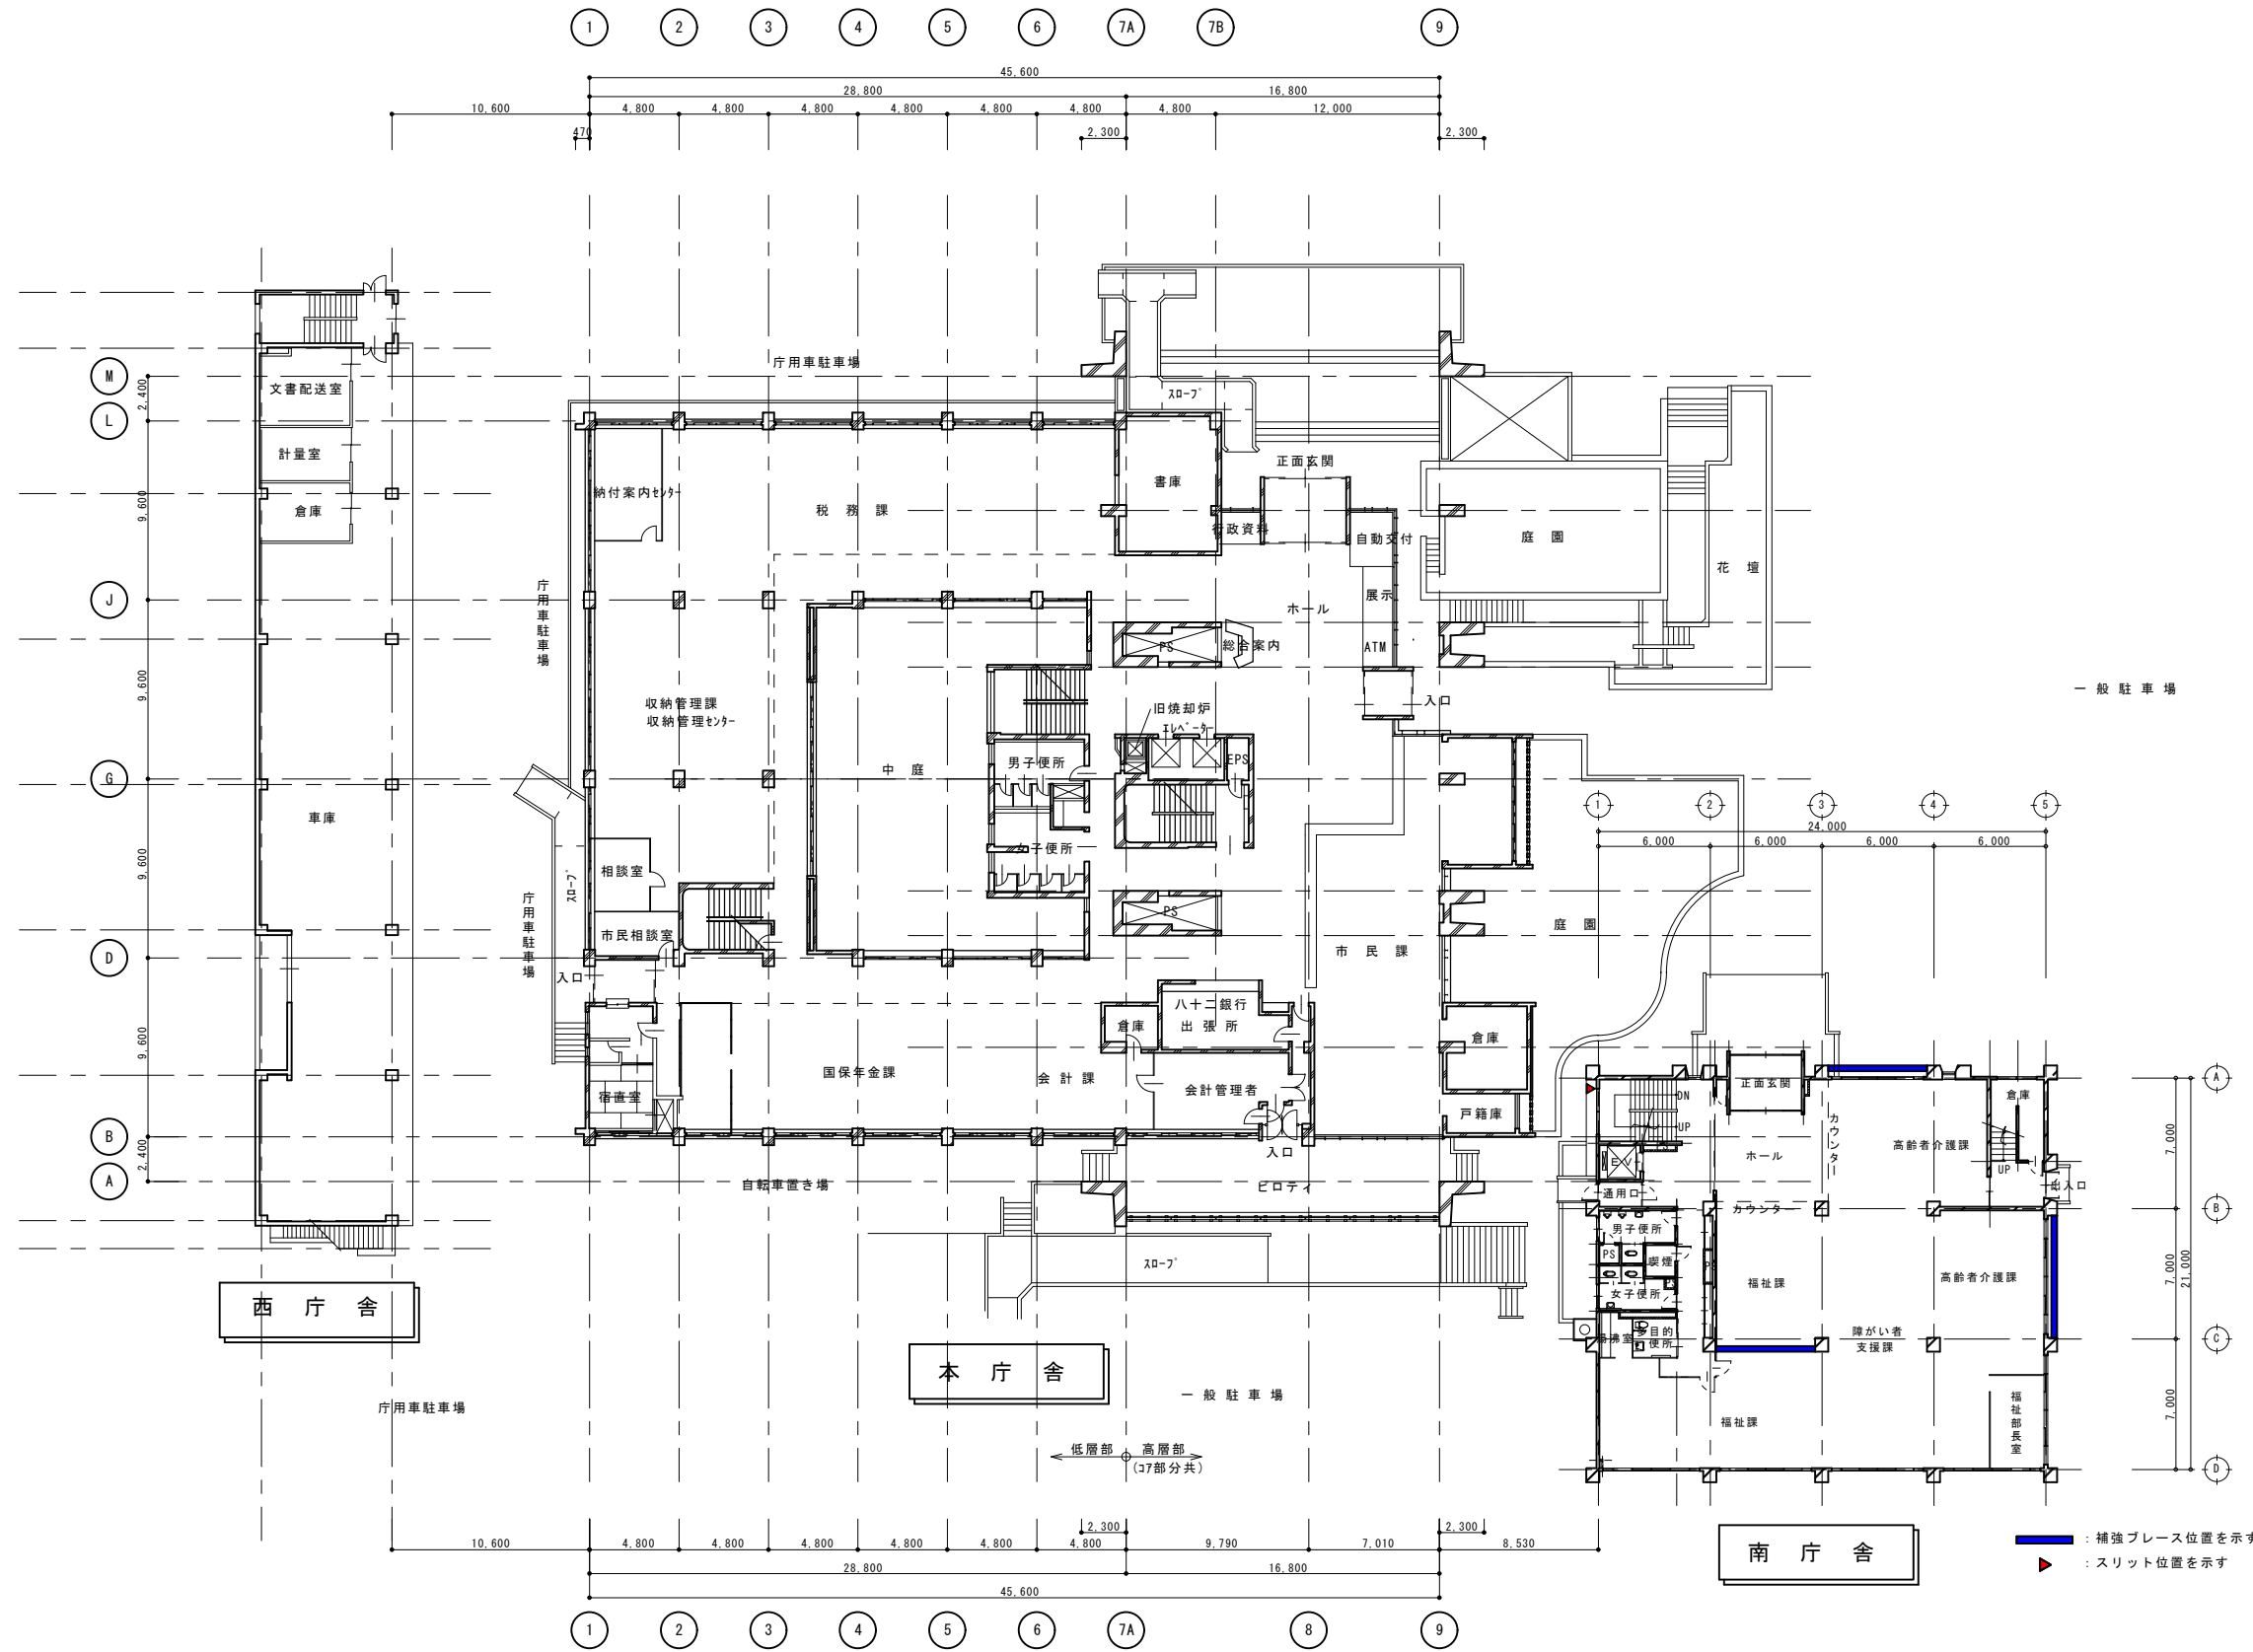


1階平面図 S=1:200

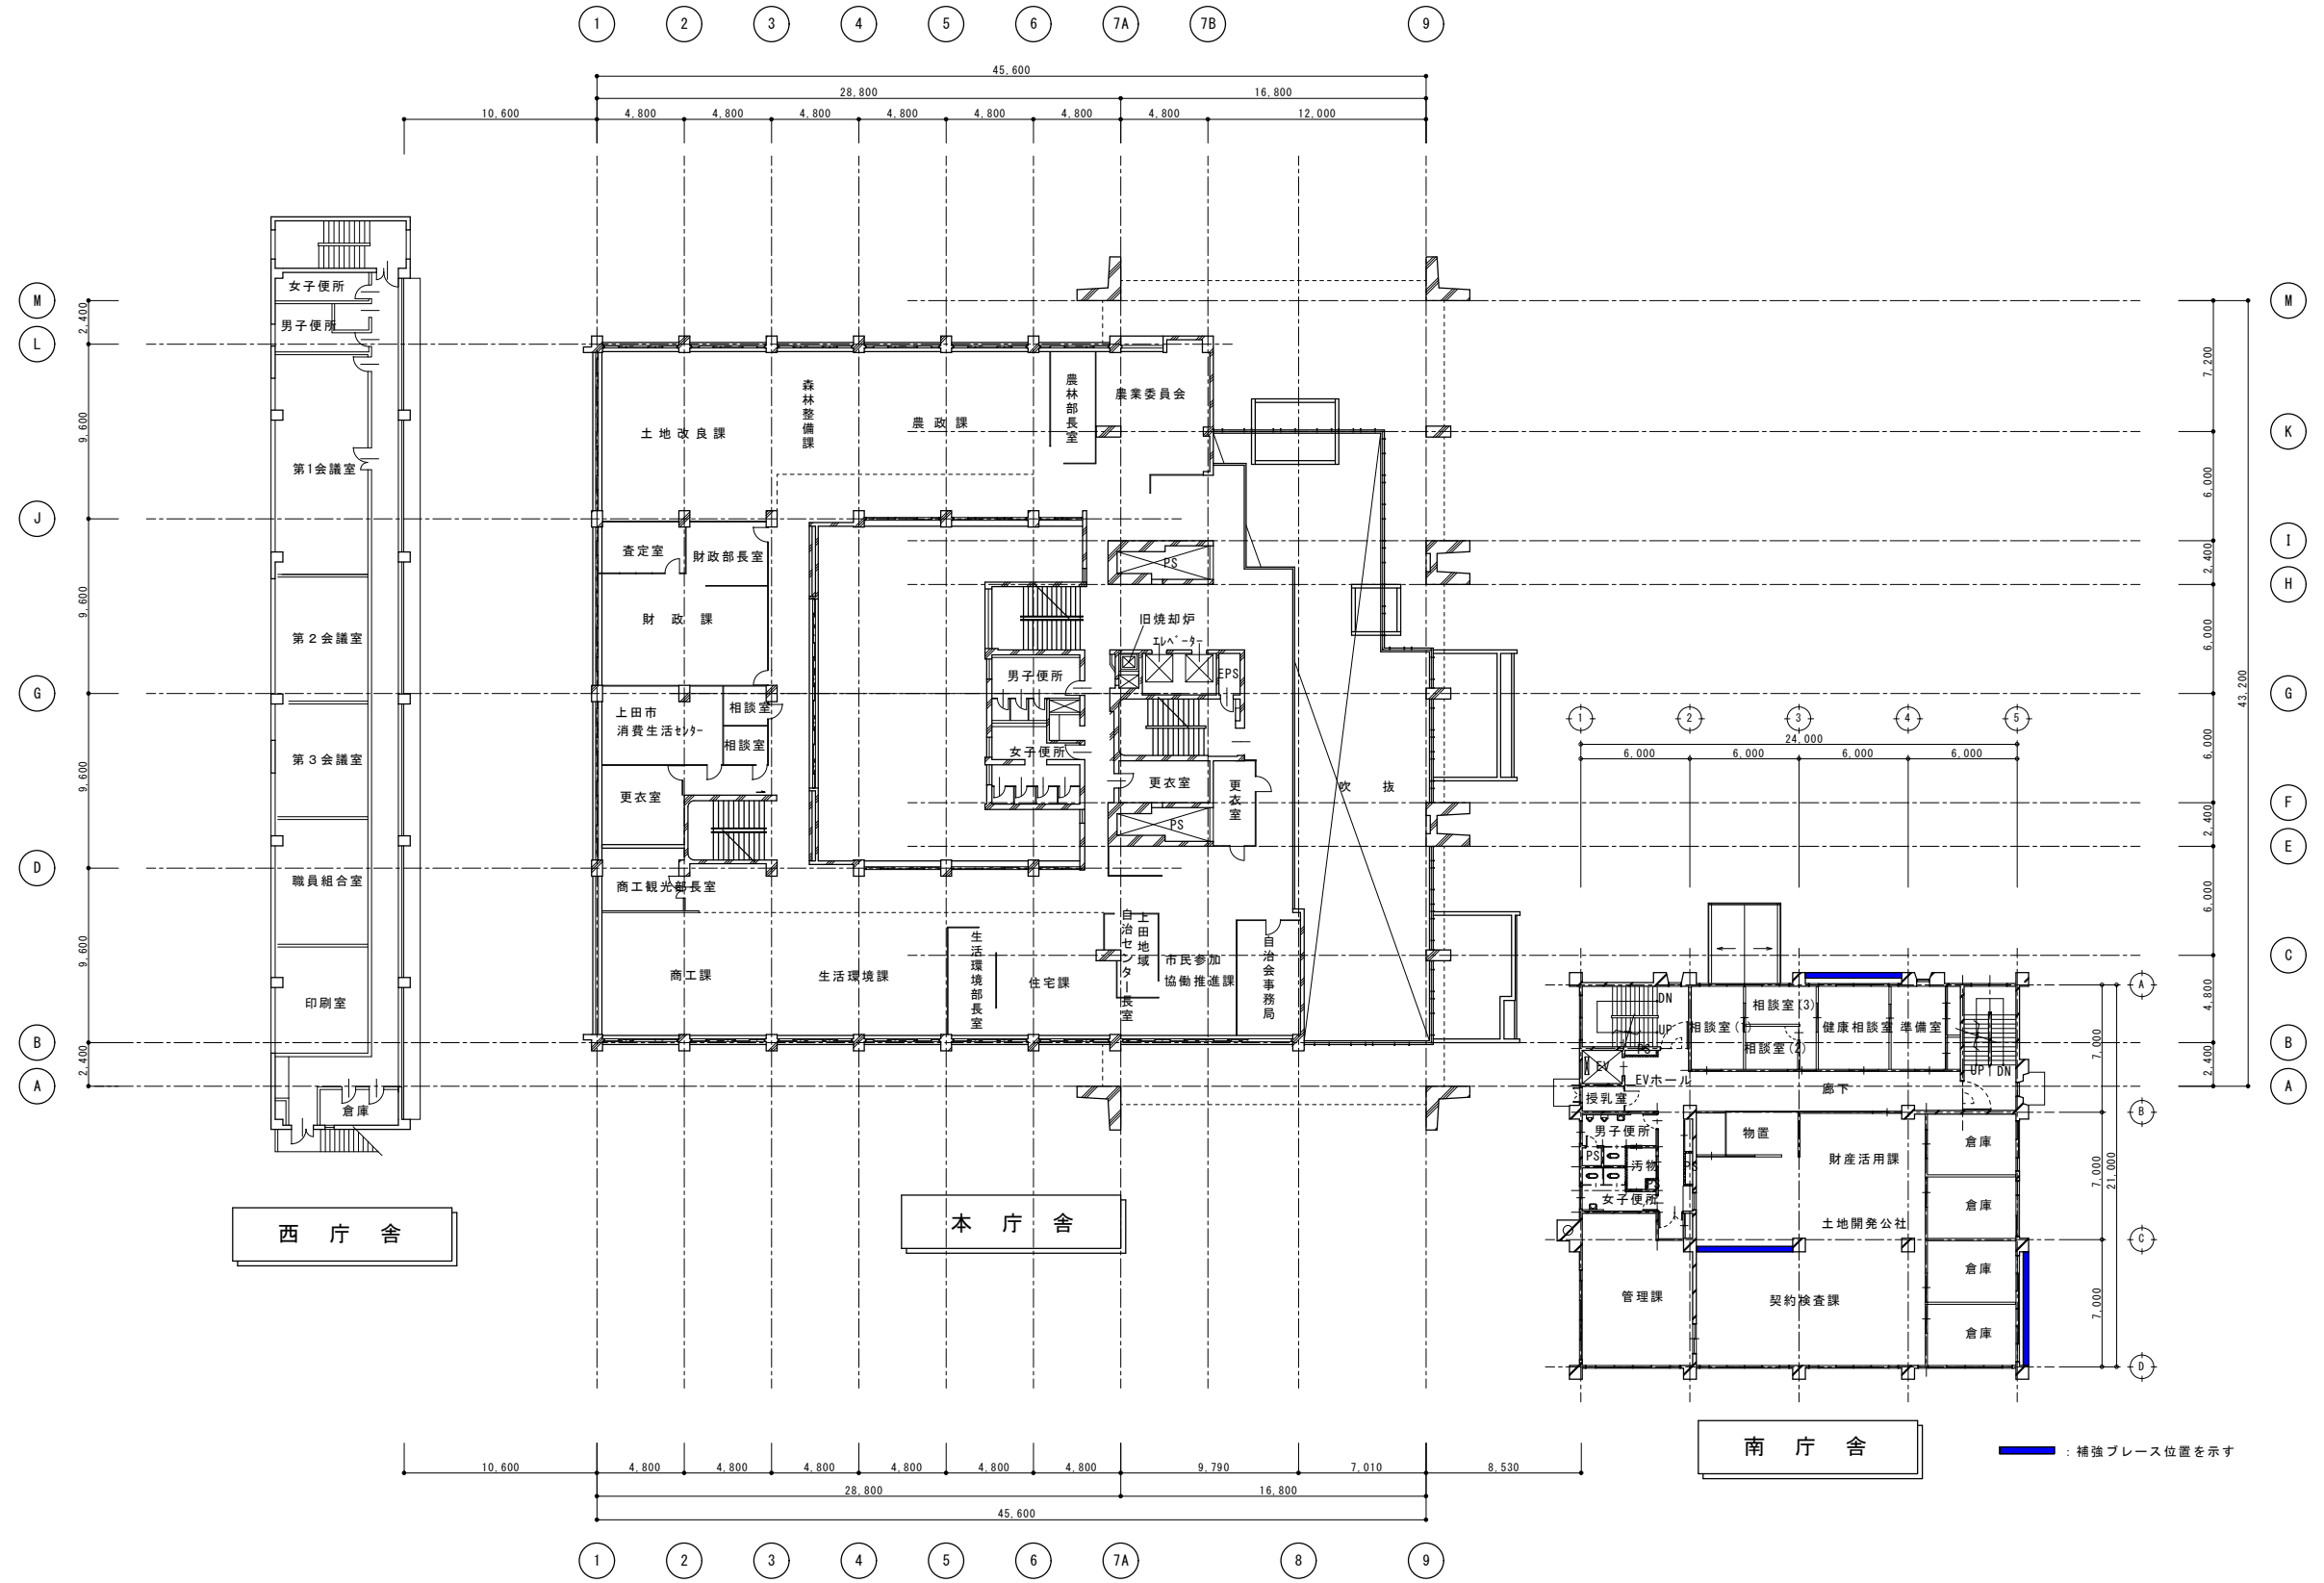


2階平面図 S=1:200



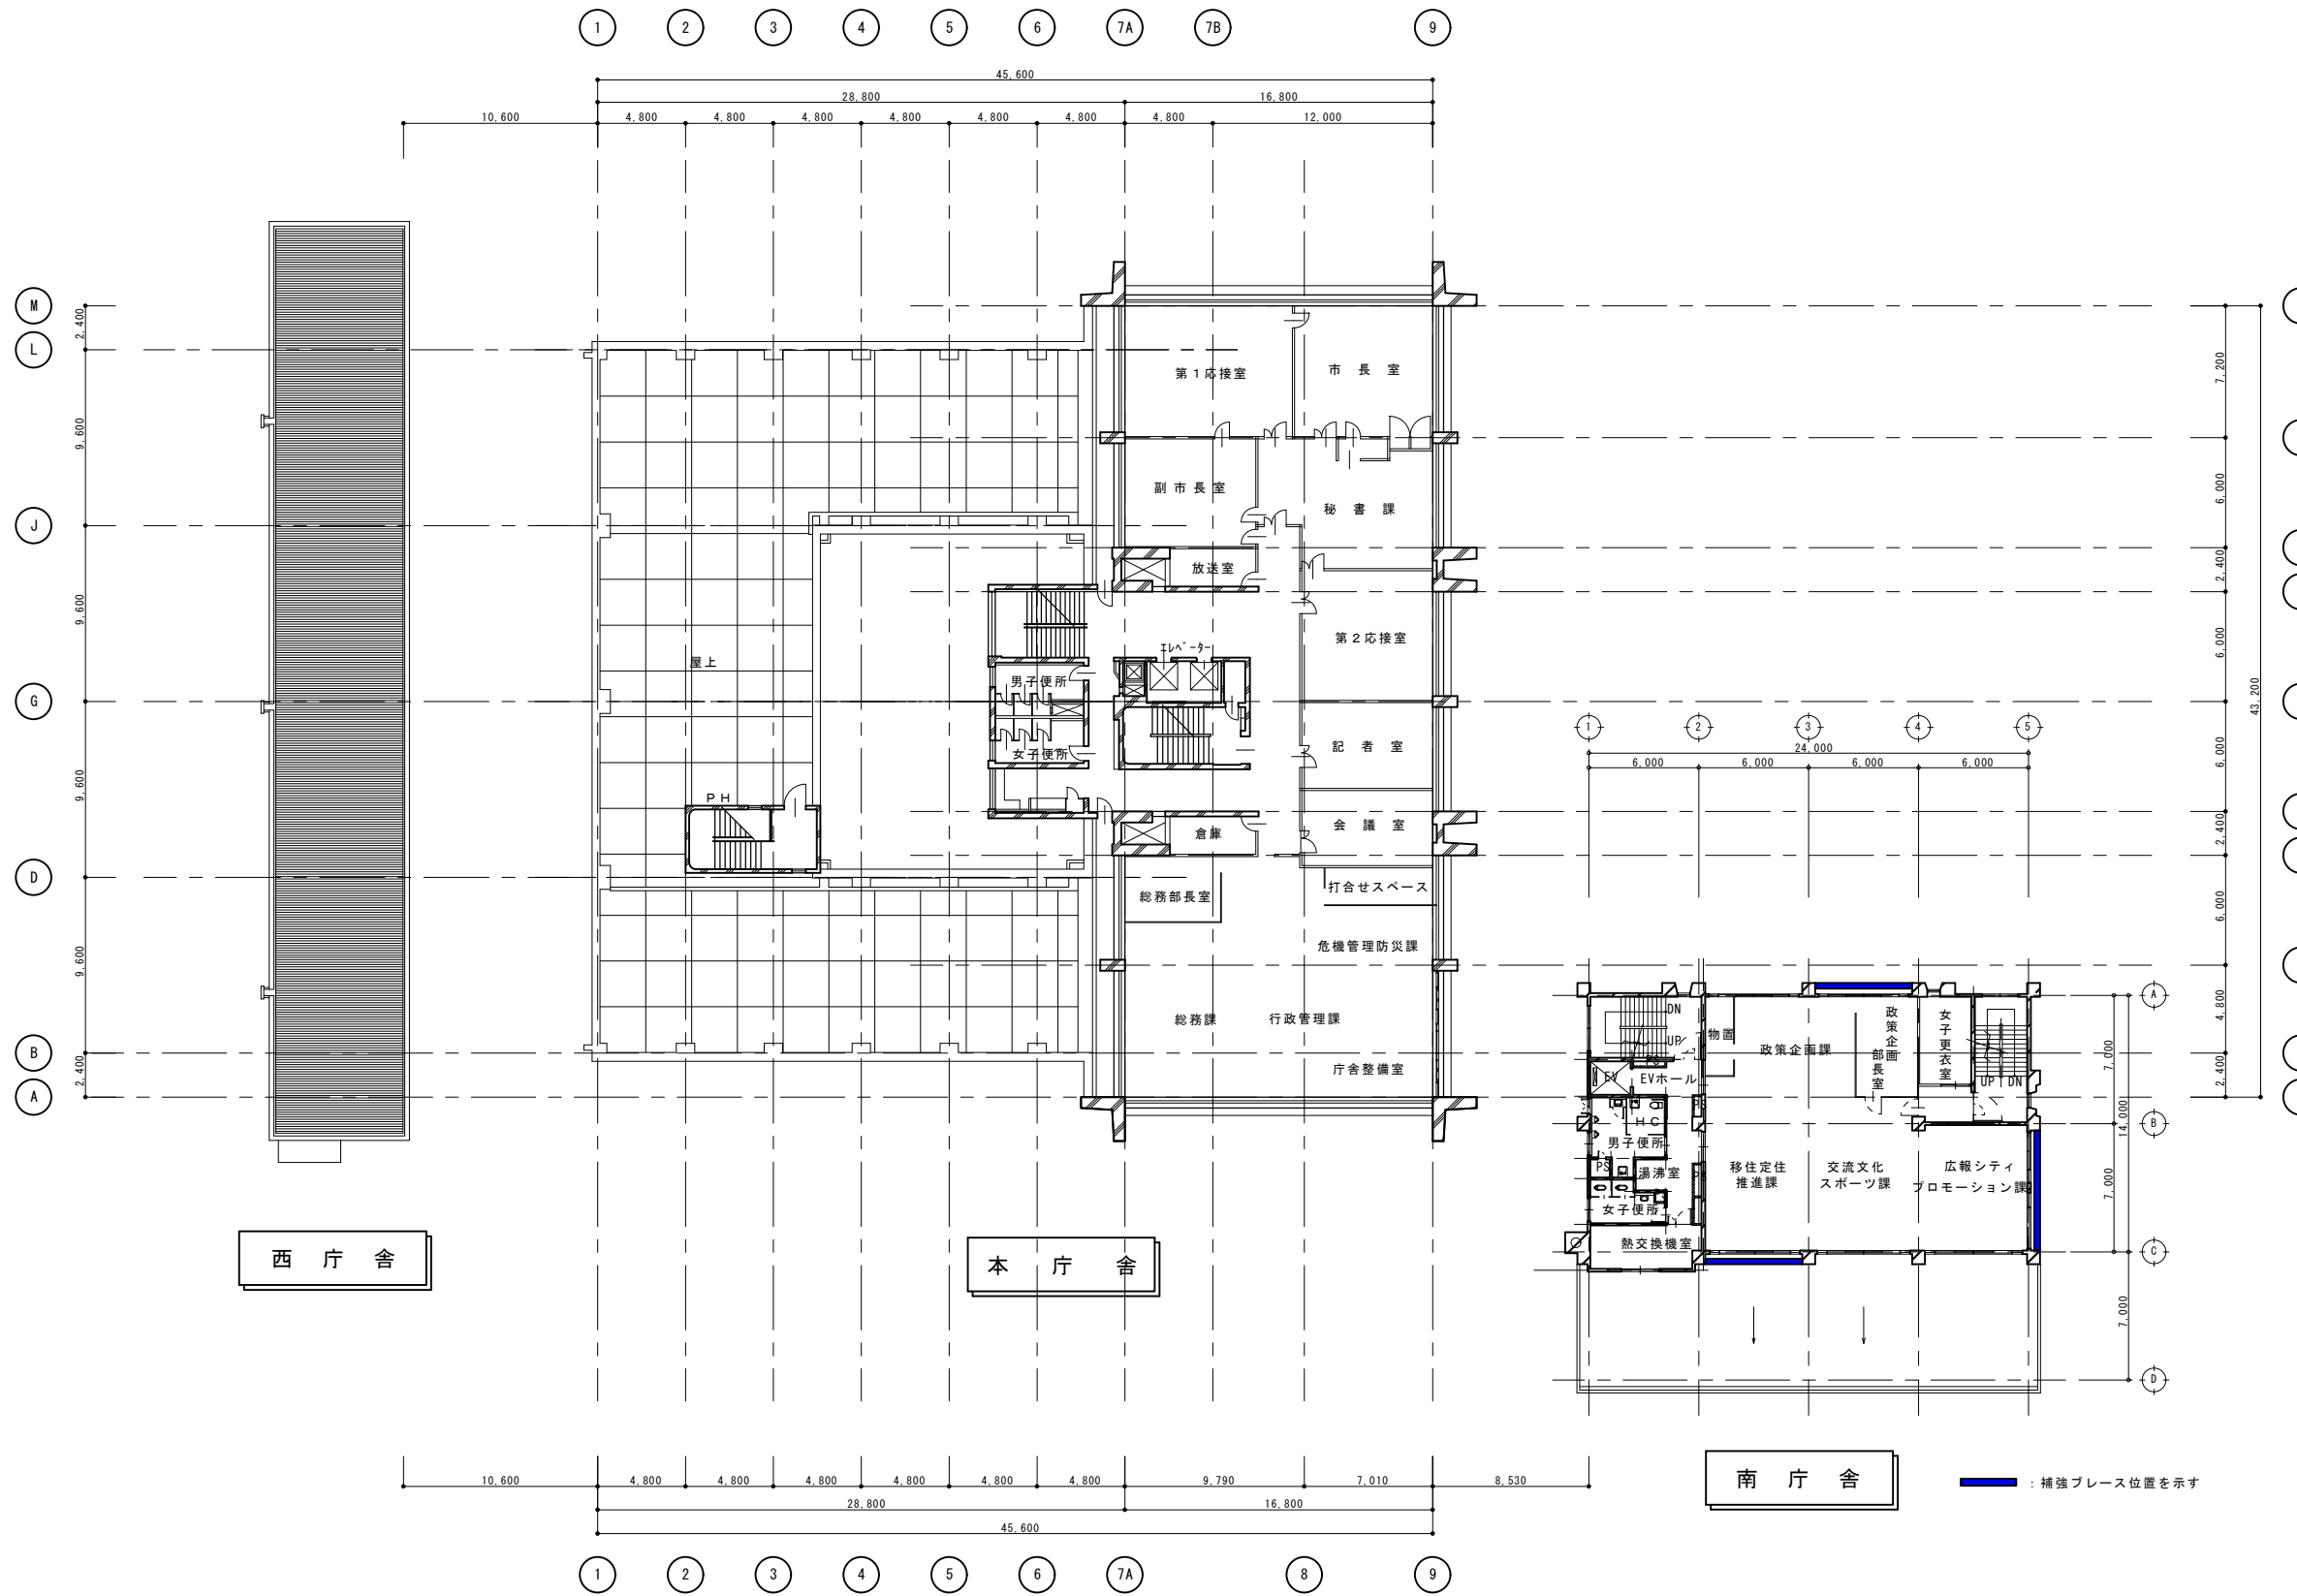


3階平面図 S=1:200



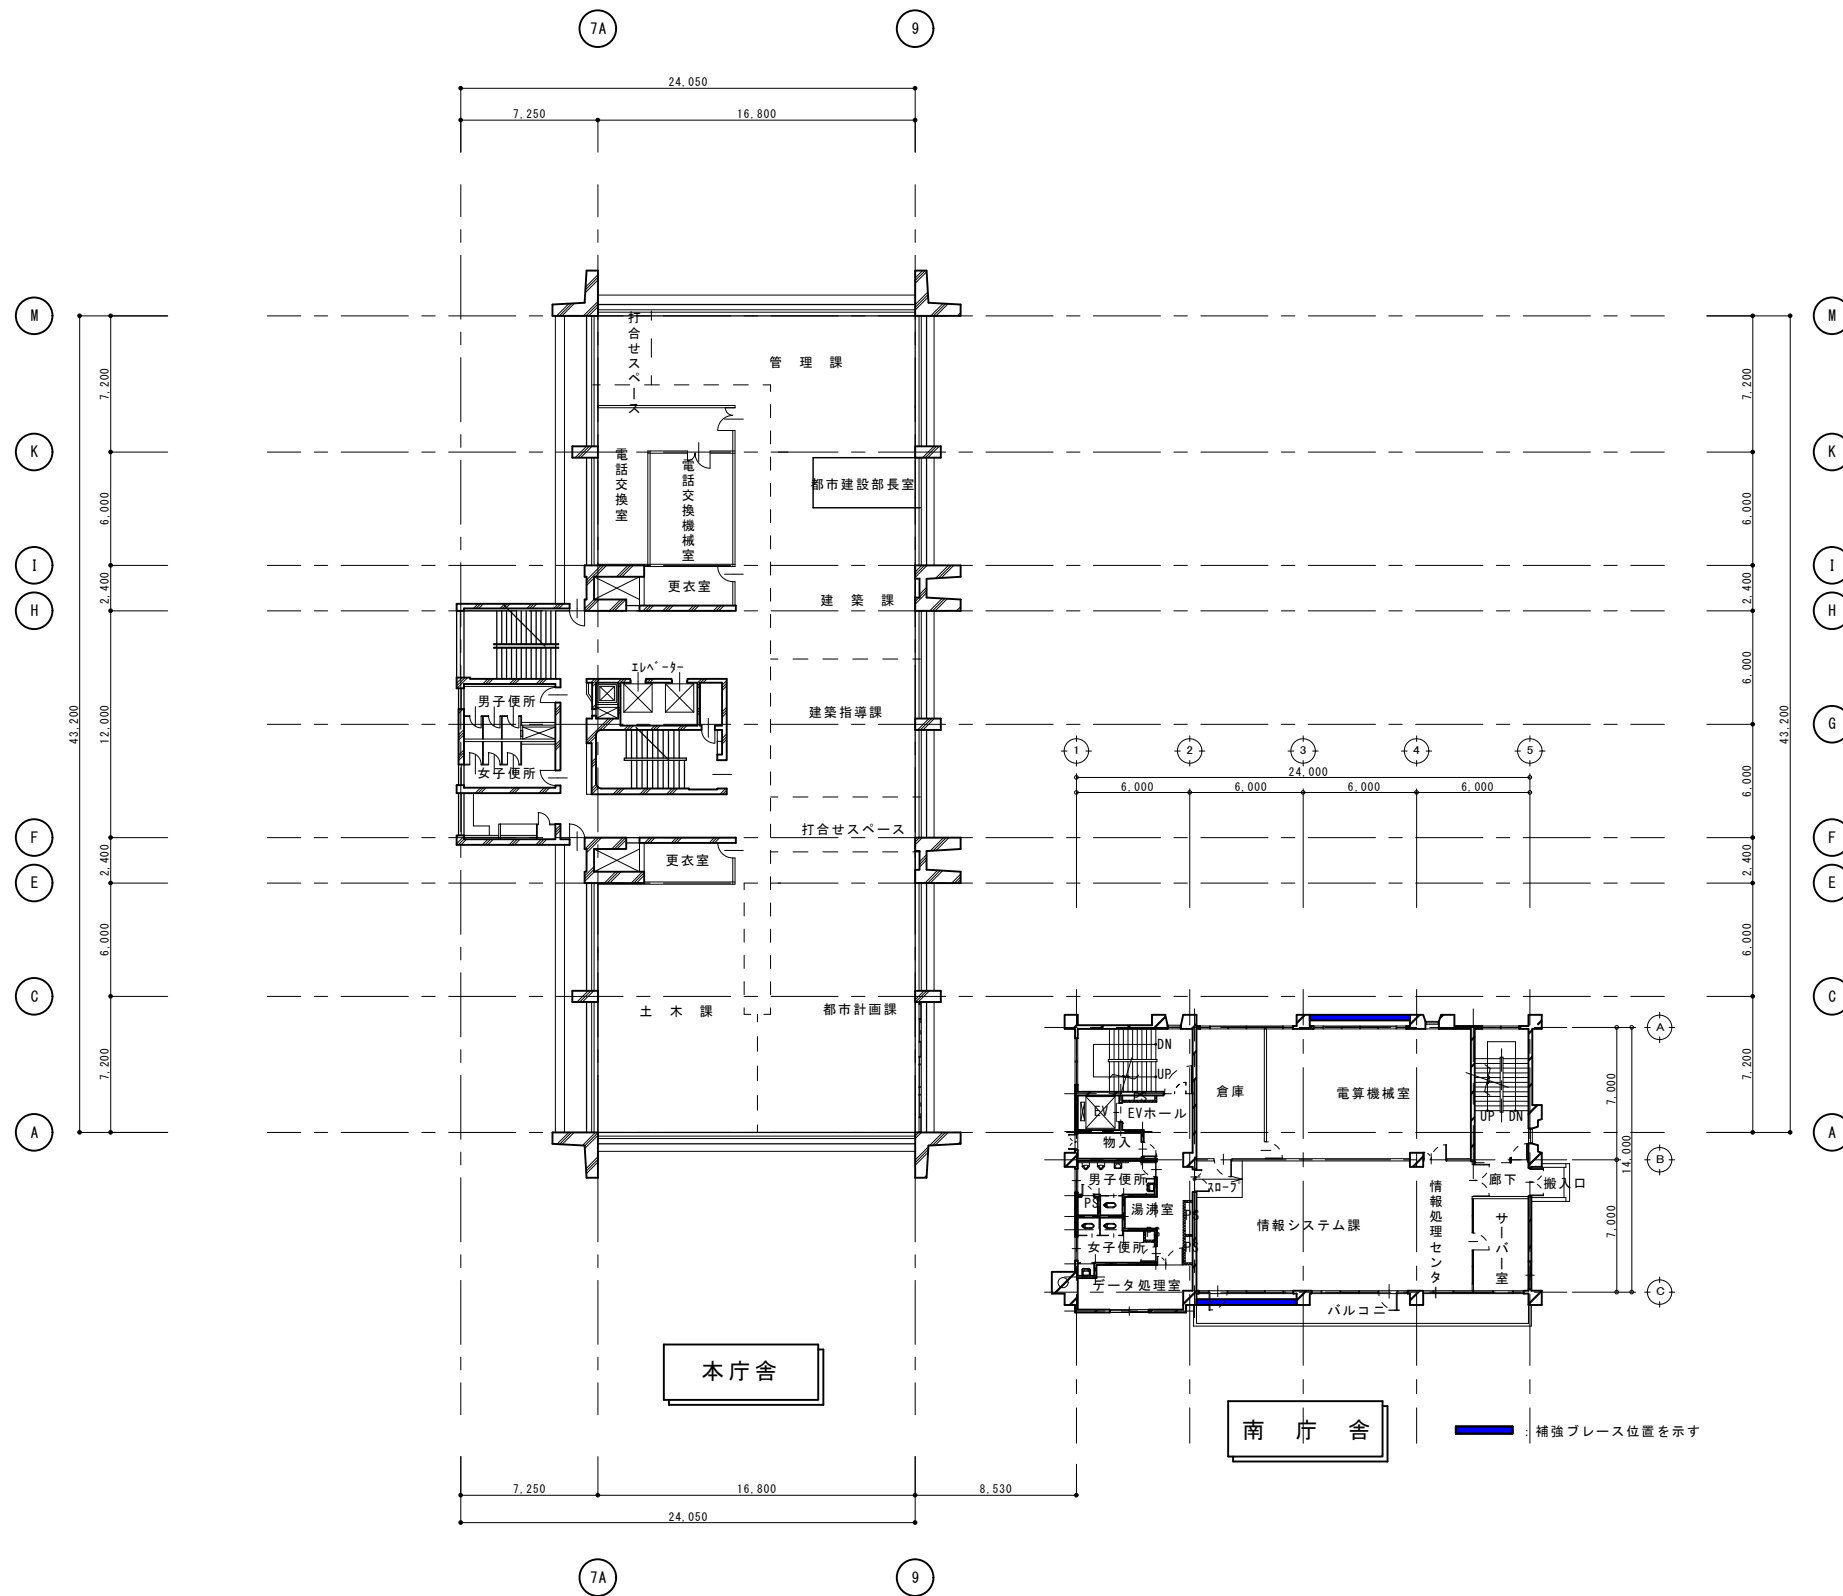


4階平面図 S=1:200

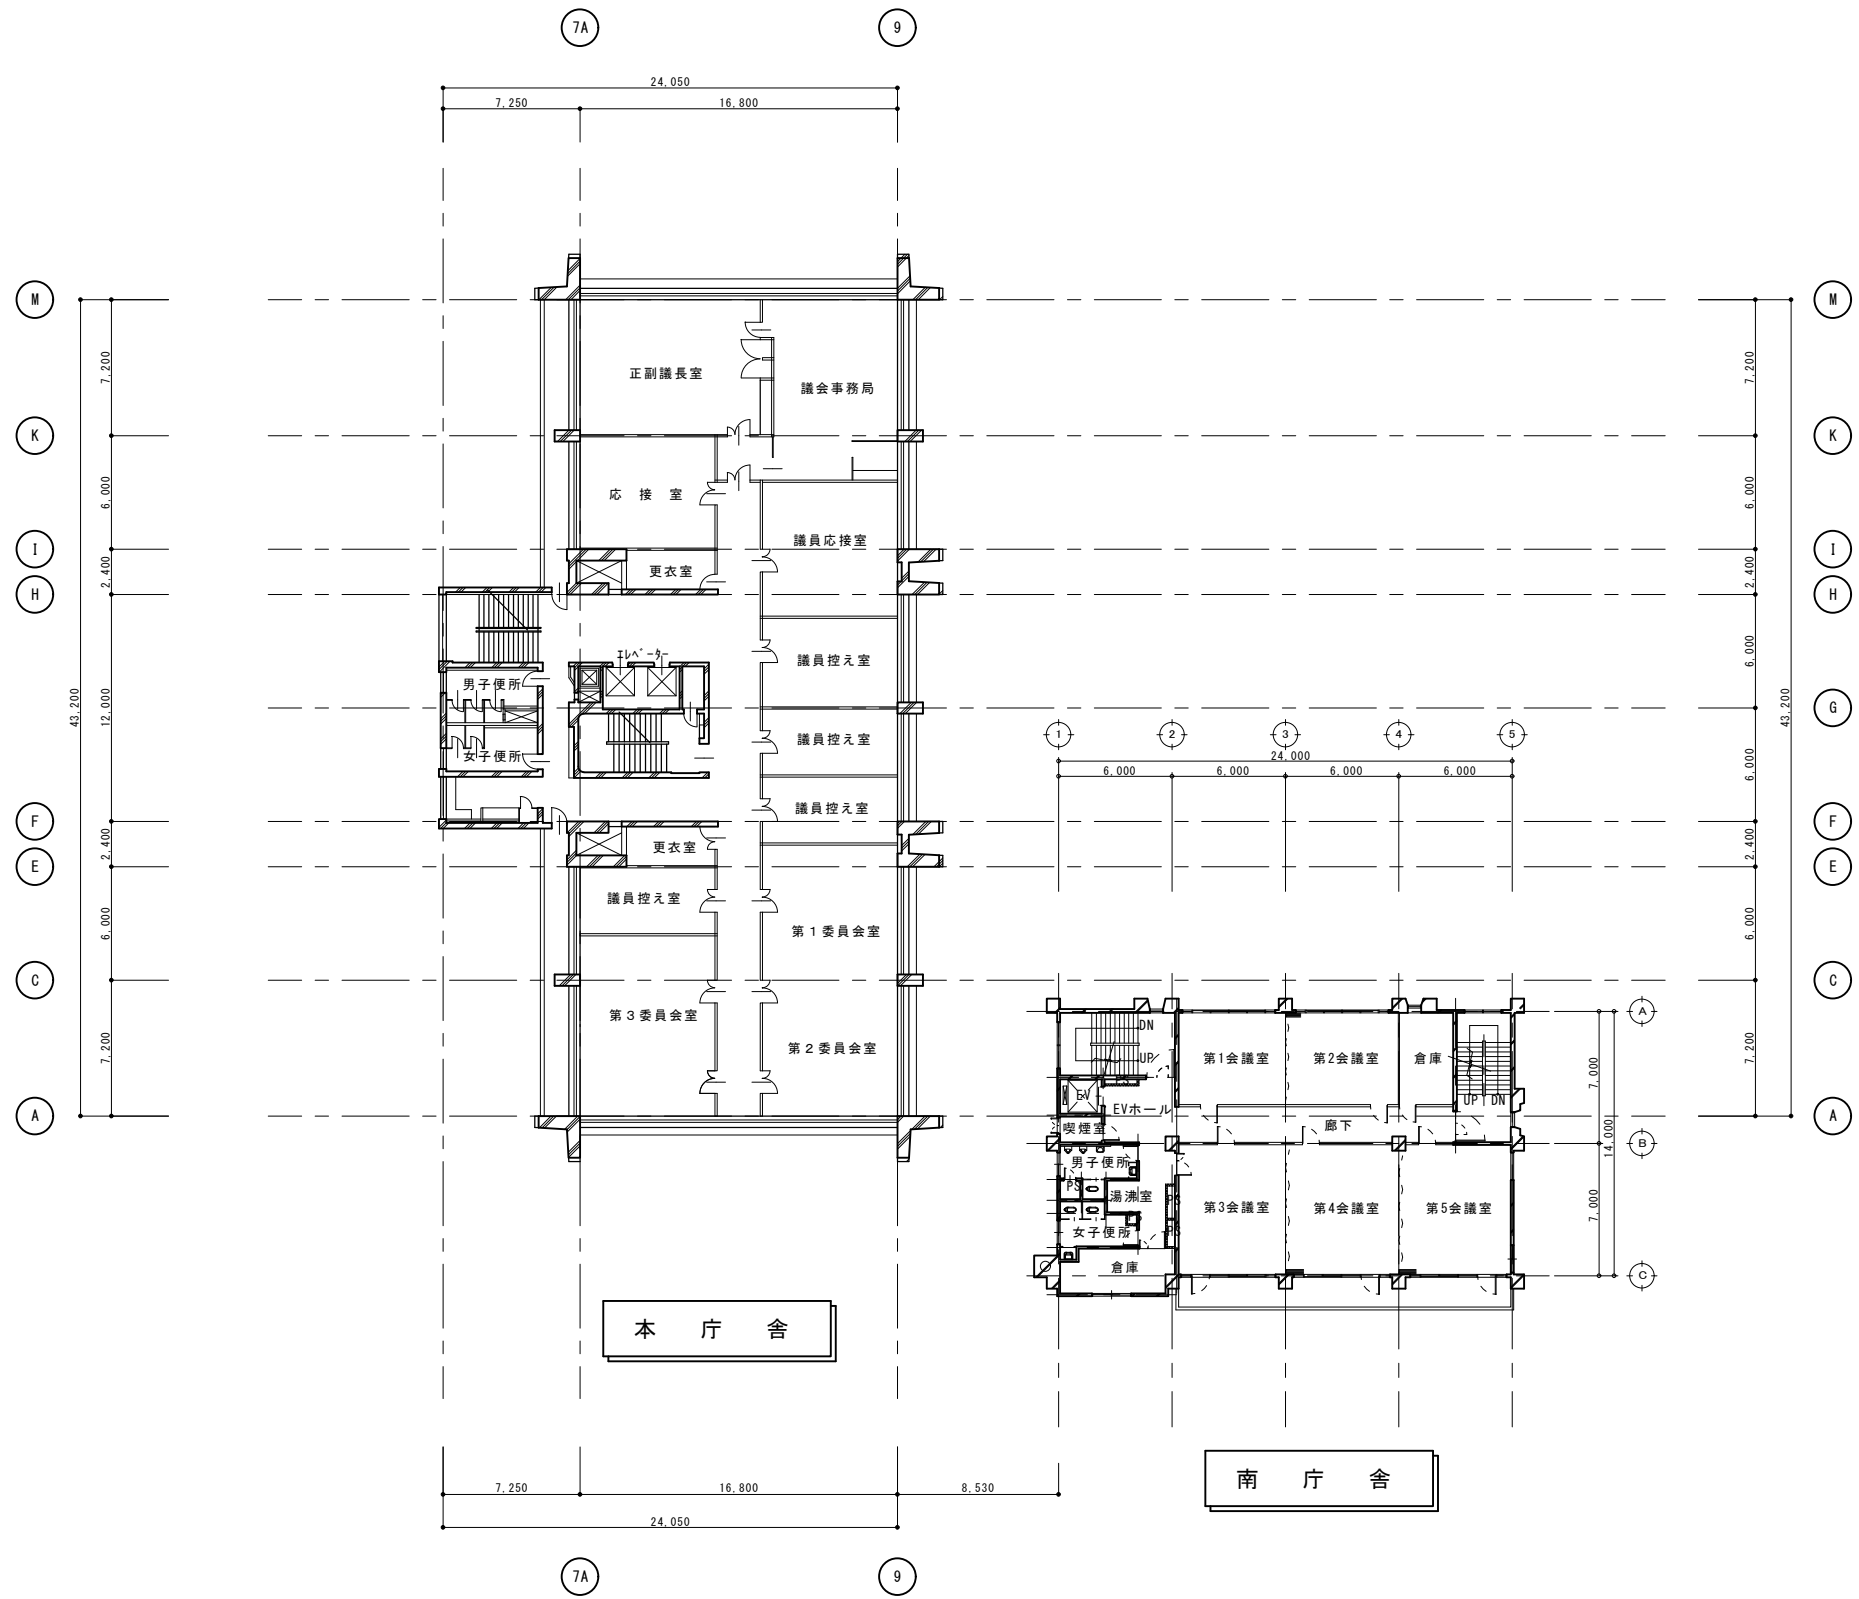


5階平面図 S=1:200



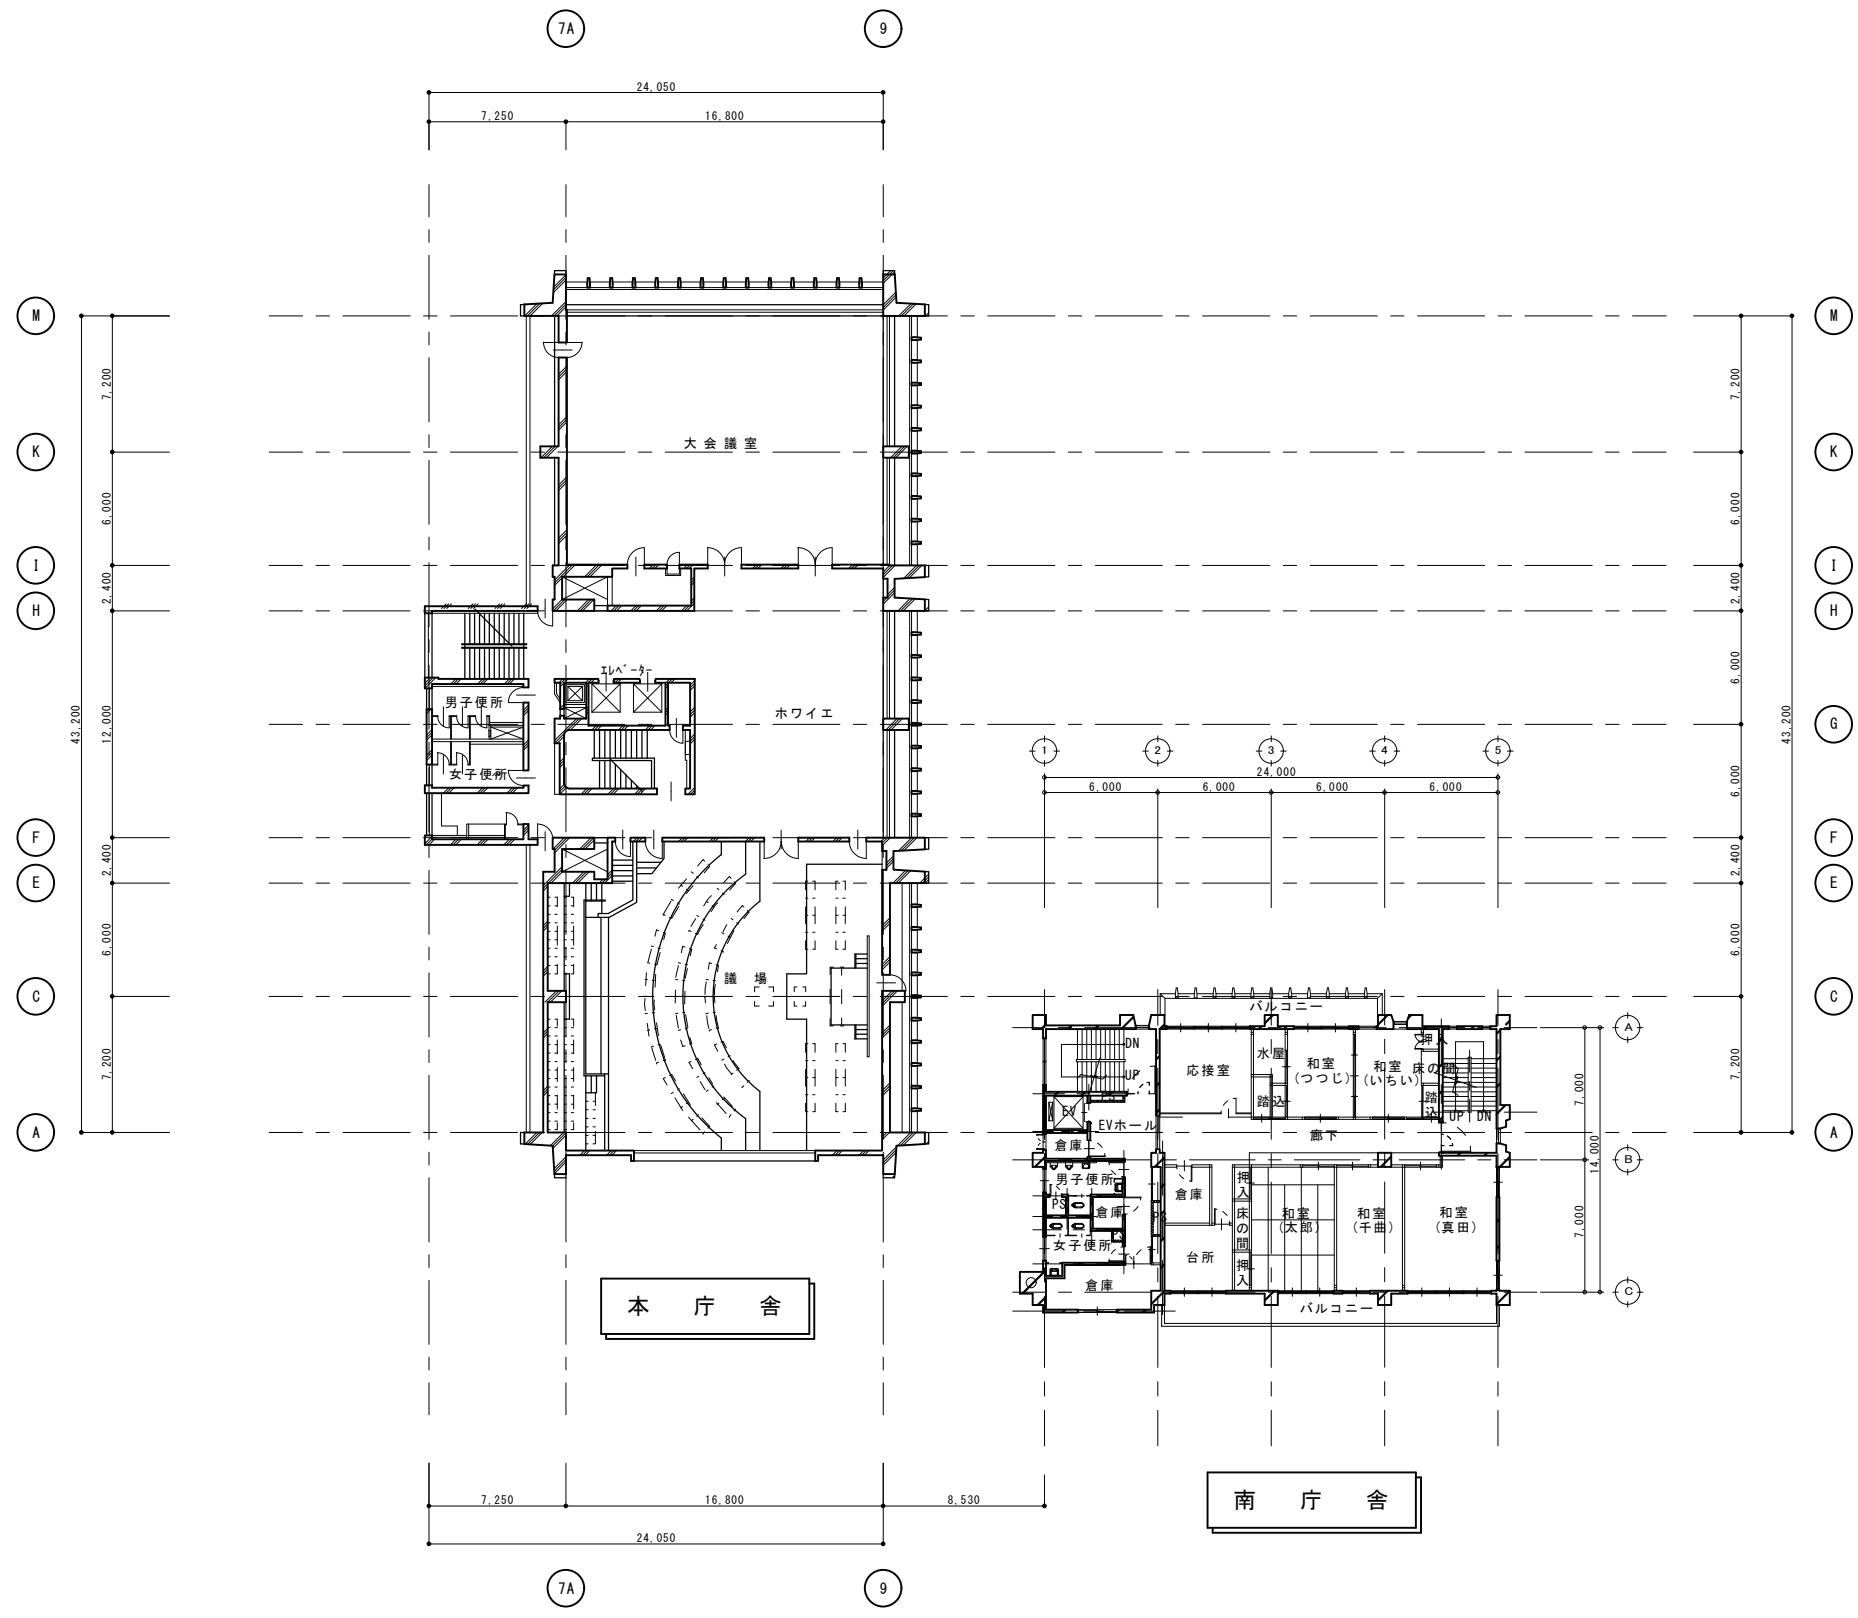


6階平面図 S=1:200



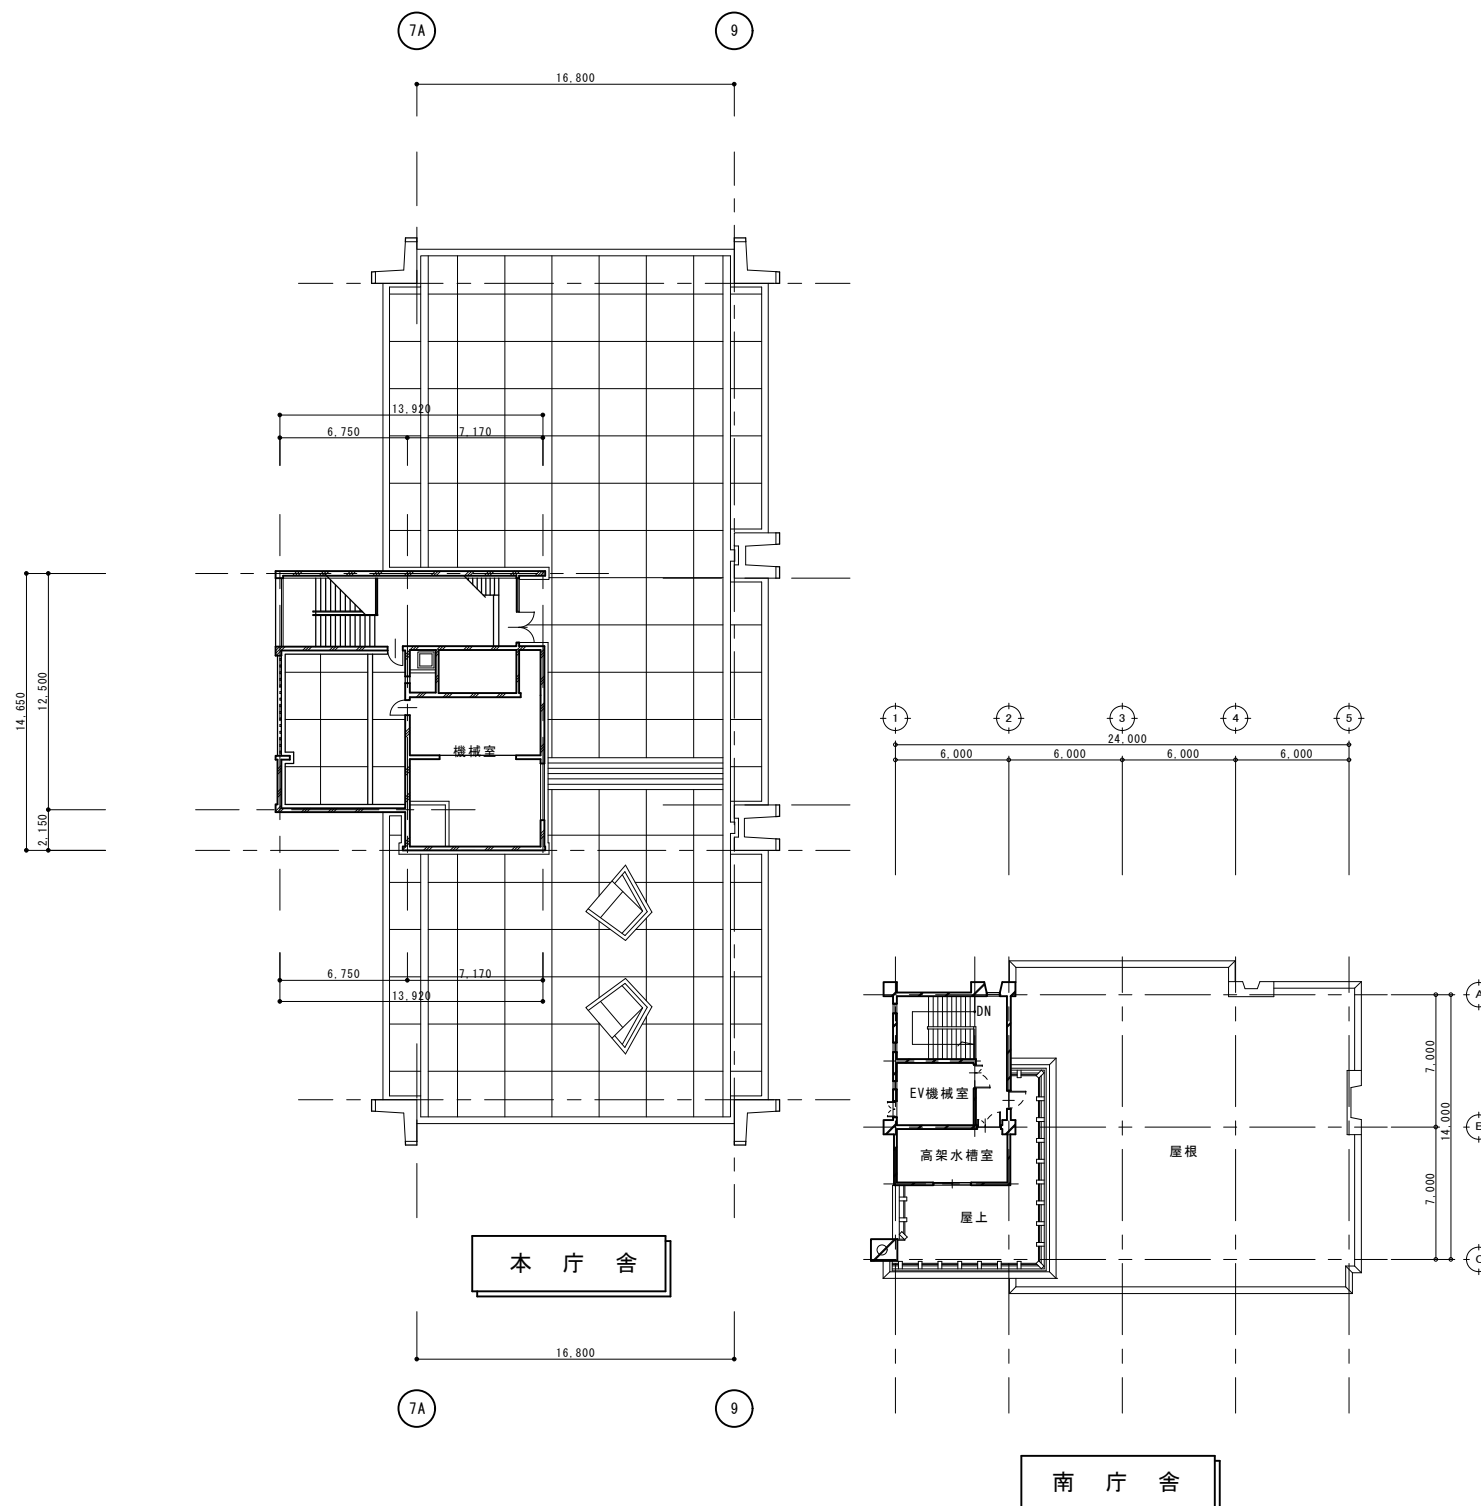


PH1階平面図 S=1:200

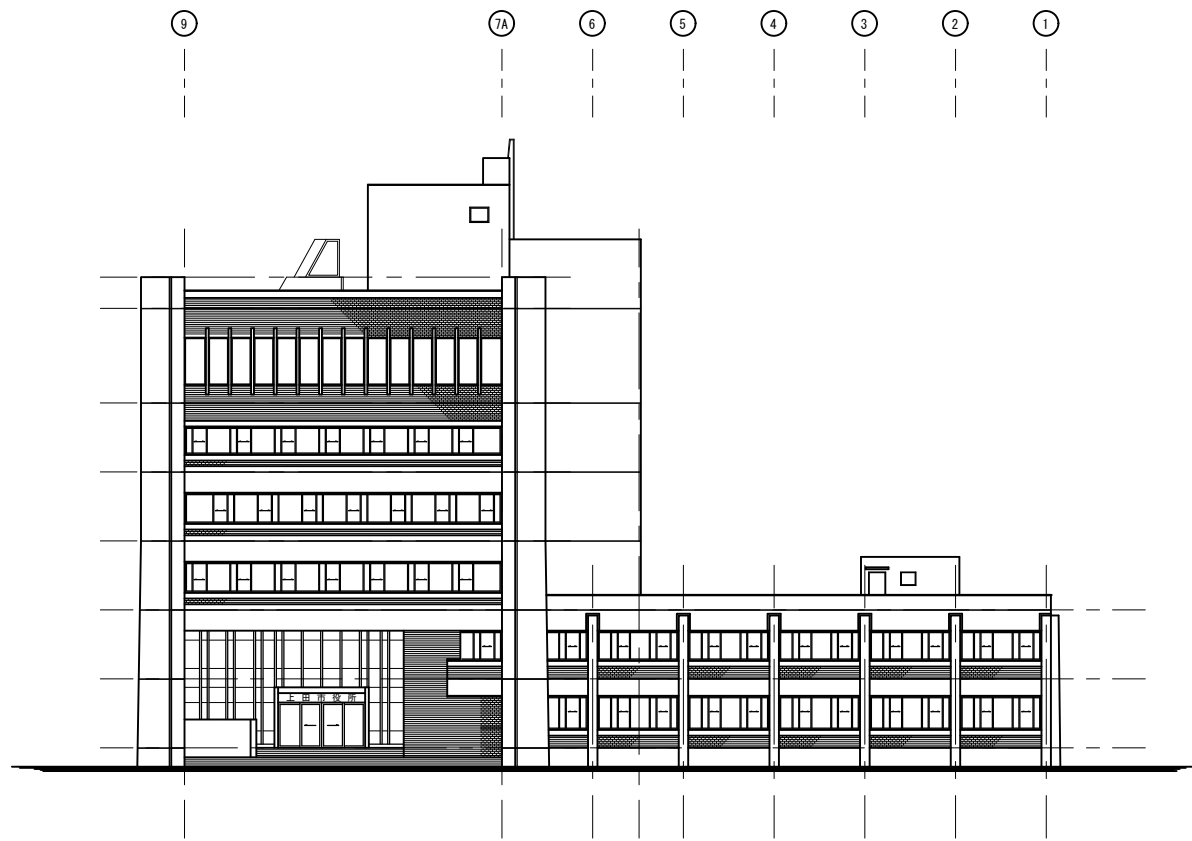


本庁舎 北側立面図



本庁舎 東側立面図

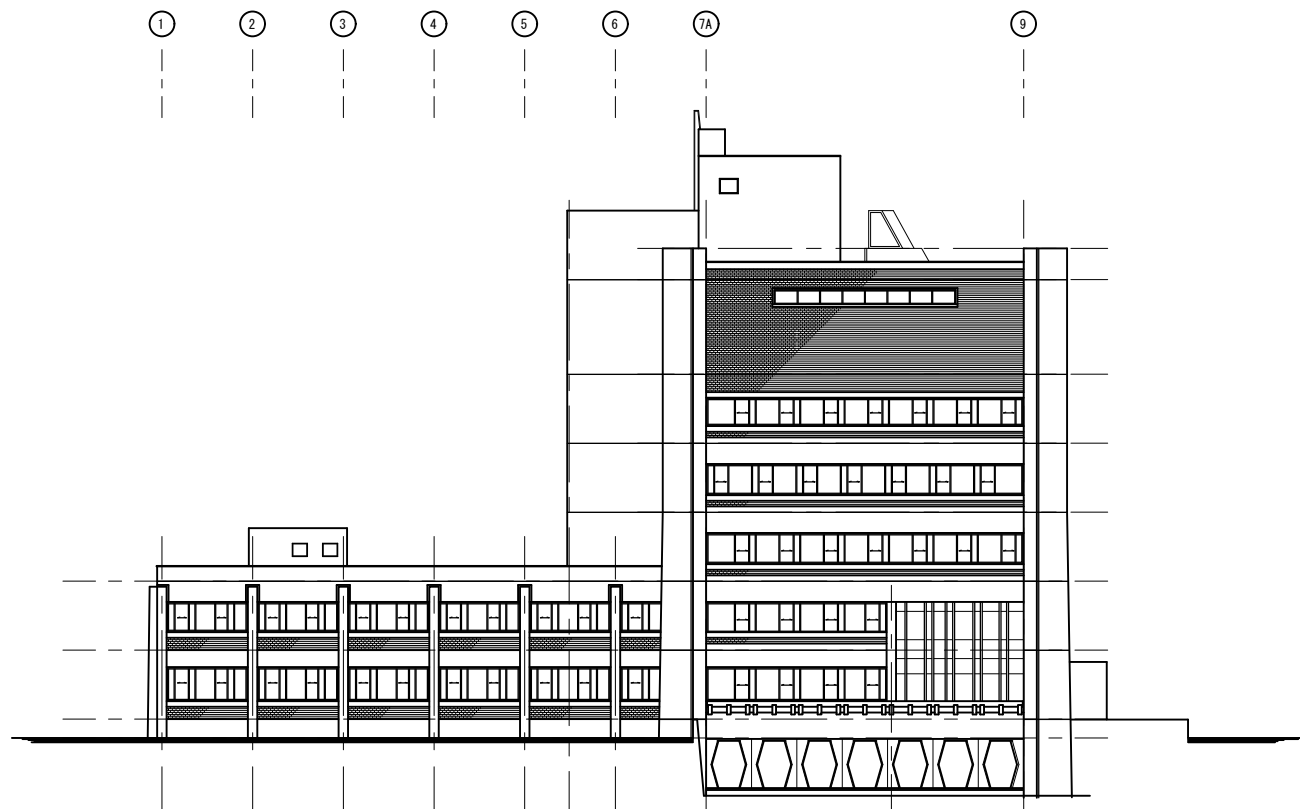

本庁舎 南側立面図

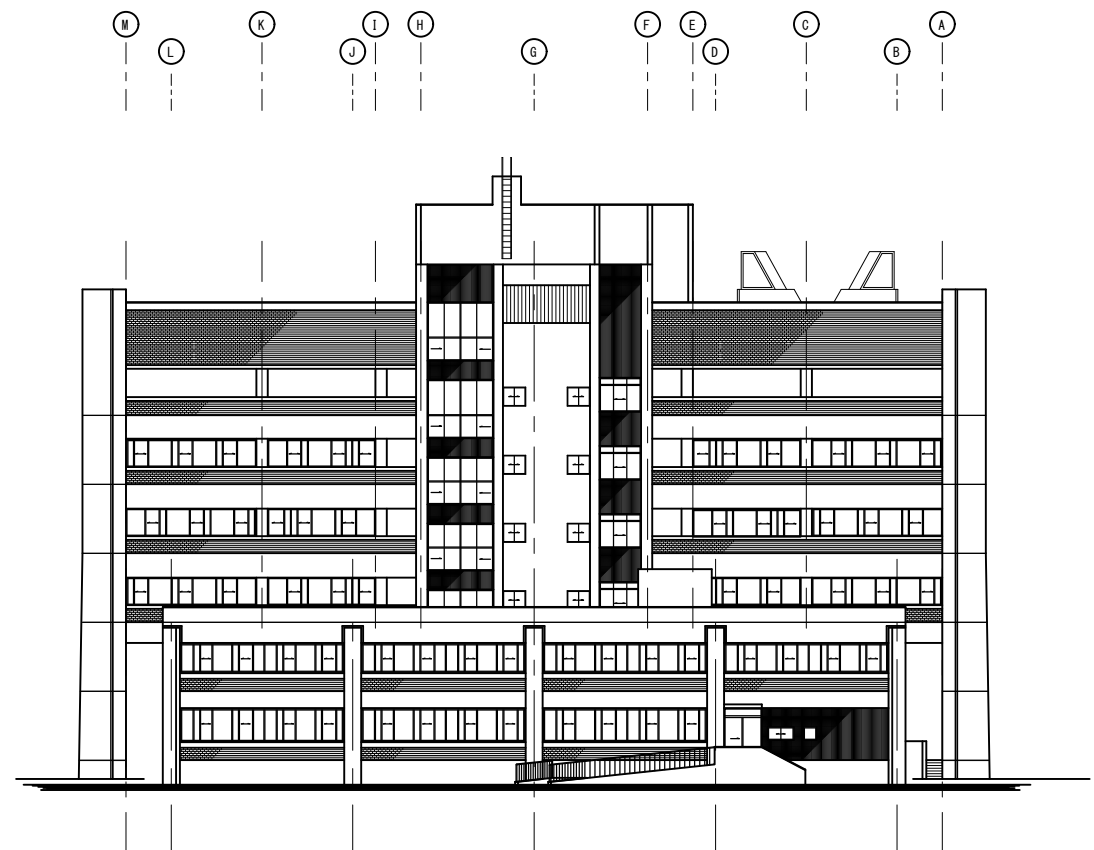

本庁舎 西側立面図





南庁舎 北側立面図



南庁舎 東側立面図




南庁舎 南側立面図



南庁舎 西側立面図

A B C D E F G H I J K L M

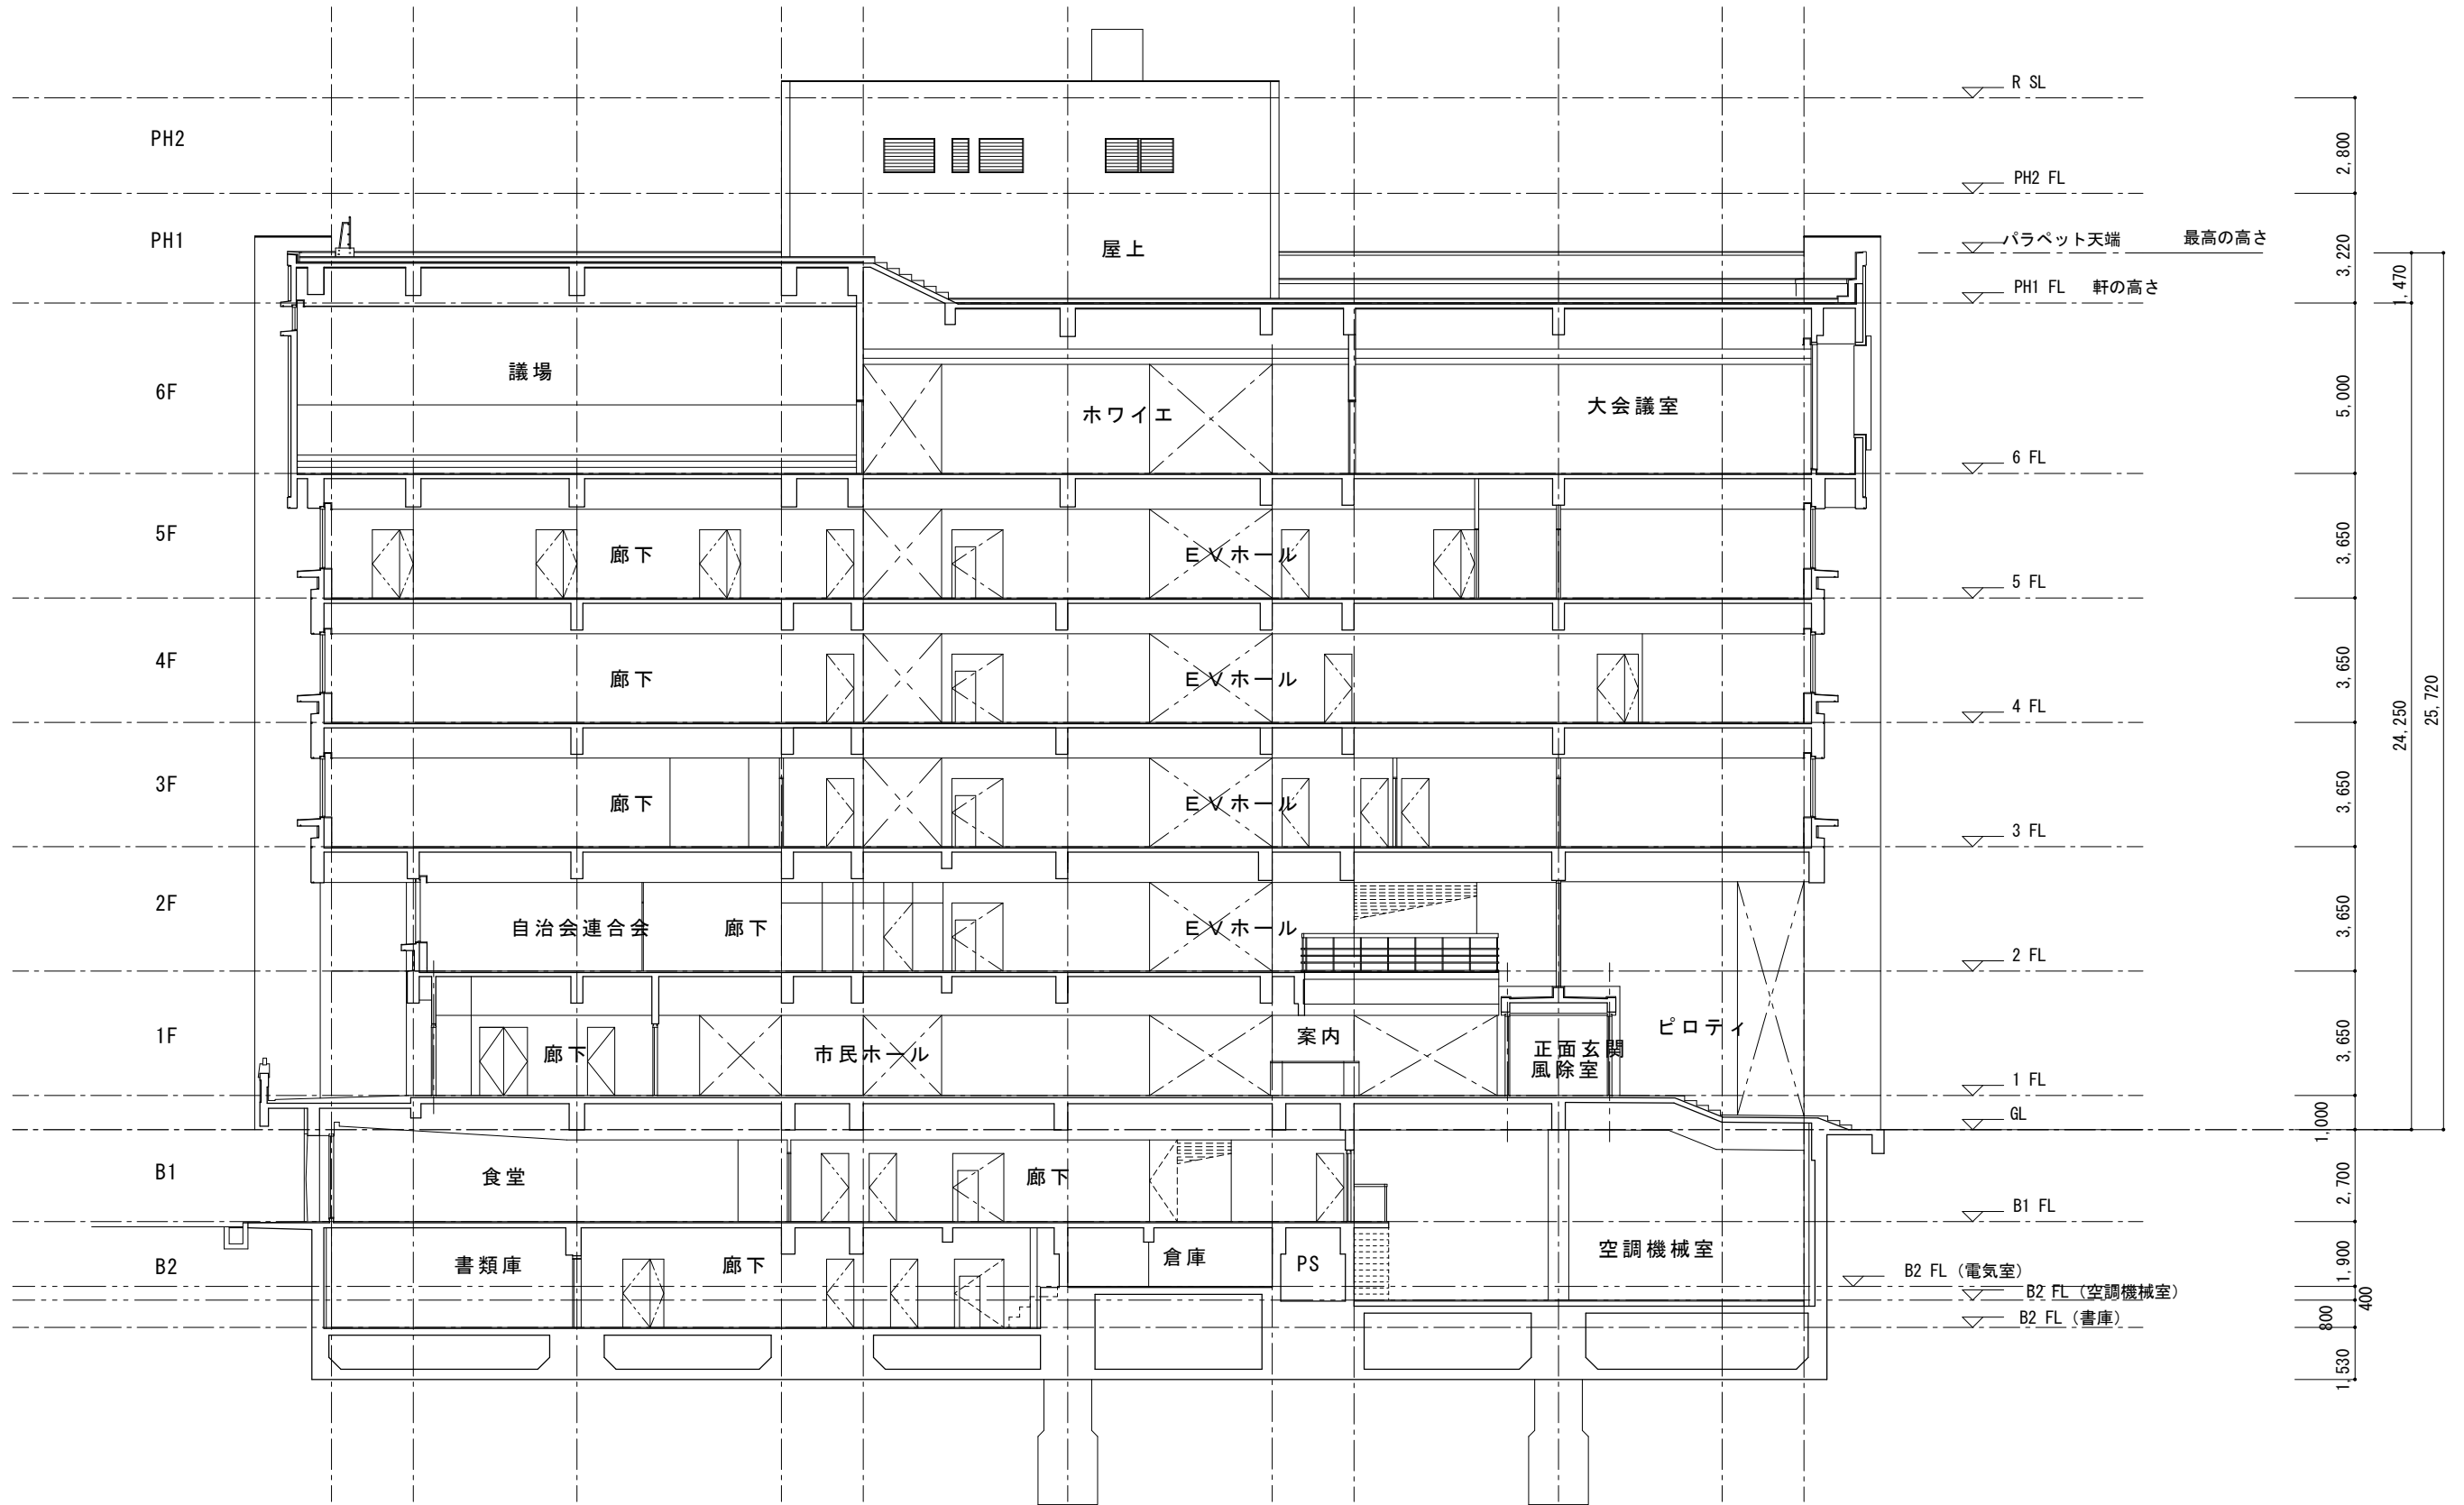

本庁舎 断面図1 S=1/200



上田市役所総務部庁舎整備室

設計年度  
H29


工事名  
図名

上田市庁舎改修・改築事業  
本庁舎 断面図1

SCALE  
1/200

NO.  
12


M L K J I H G F E D C B A

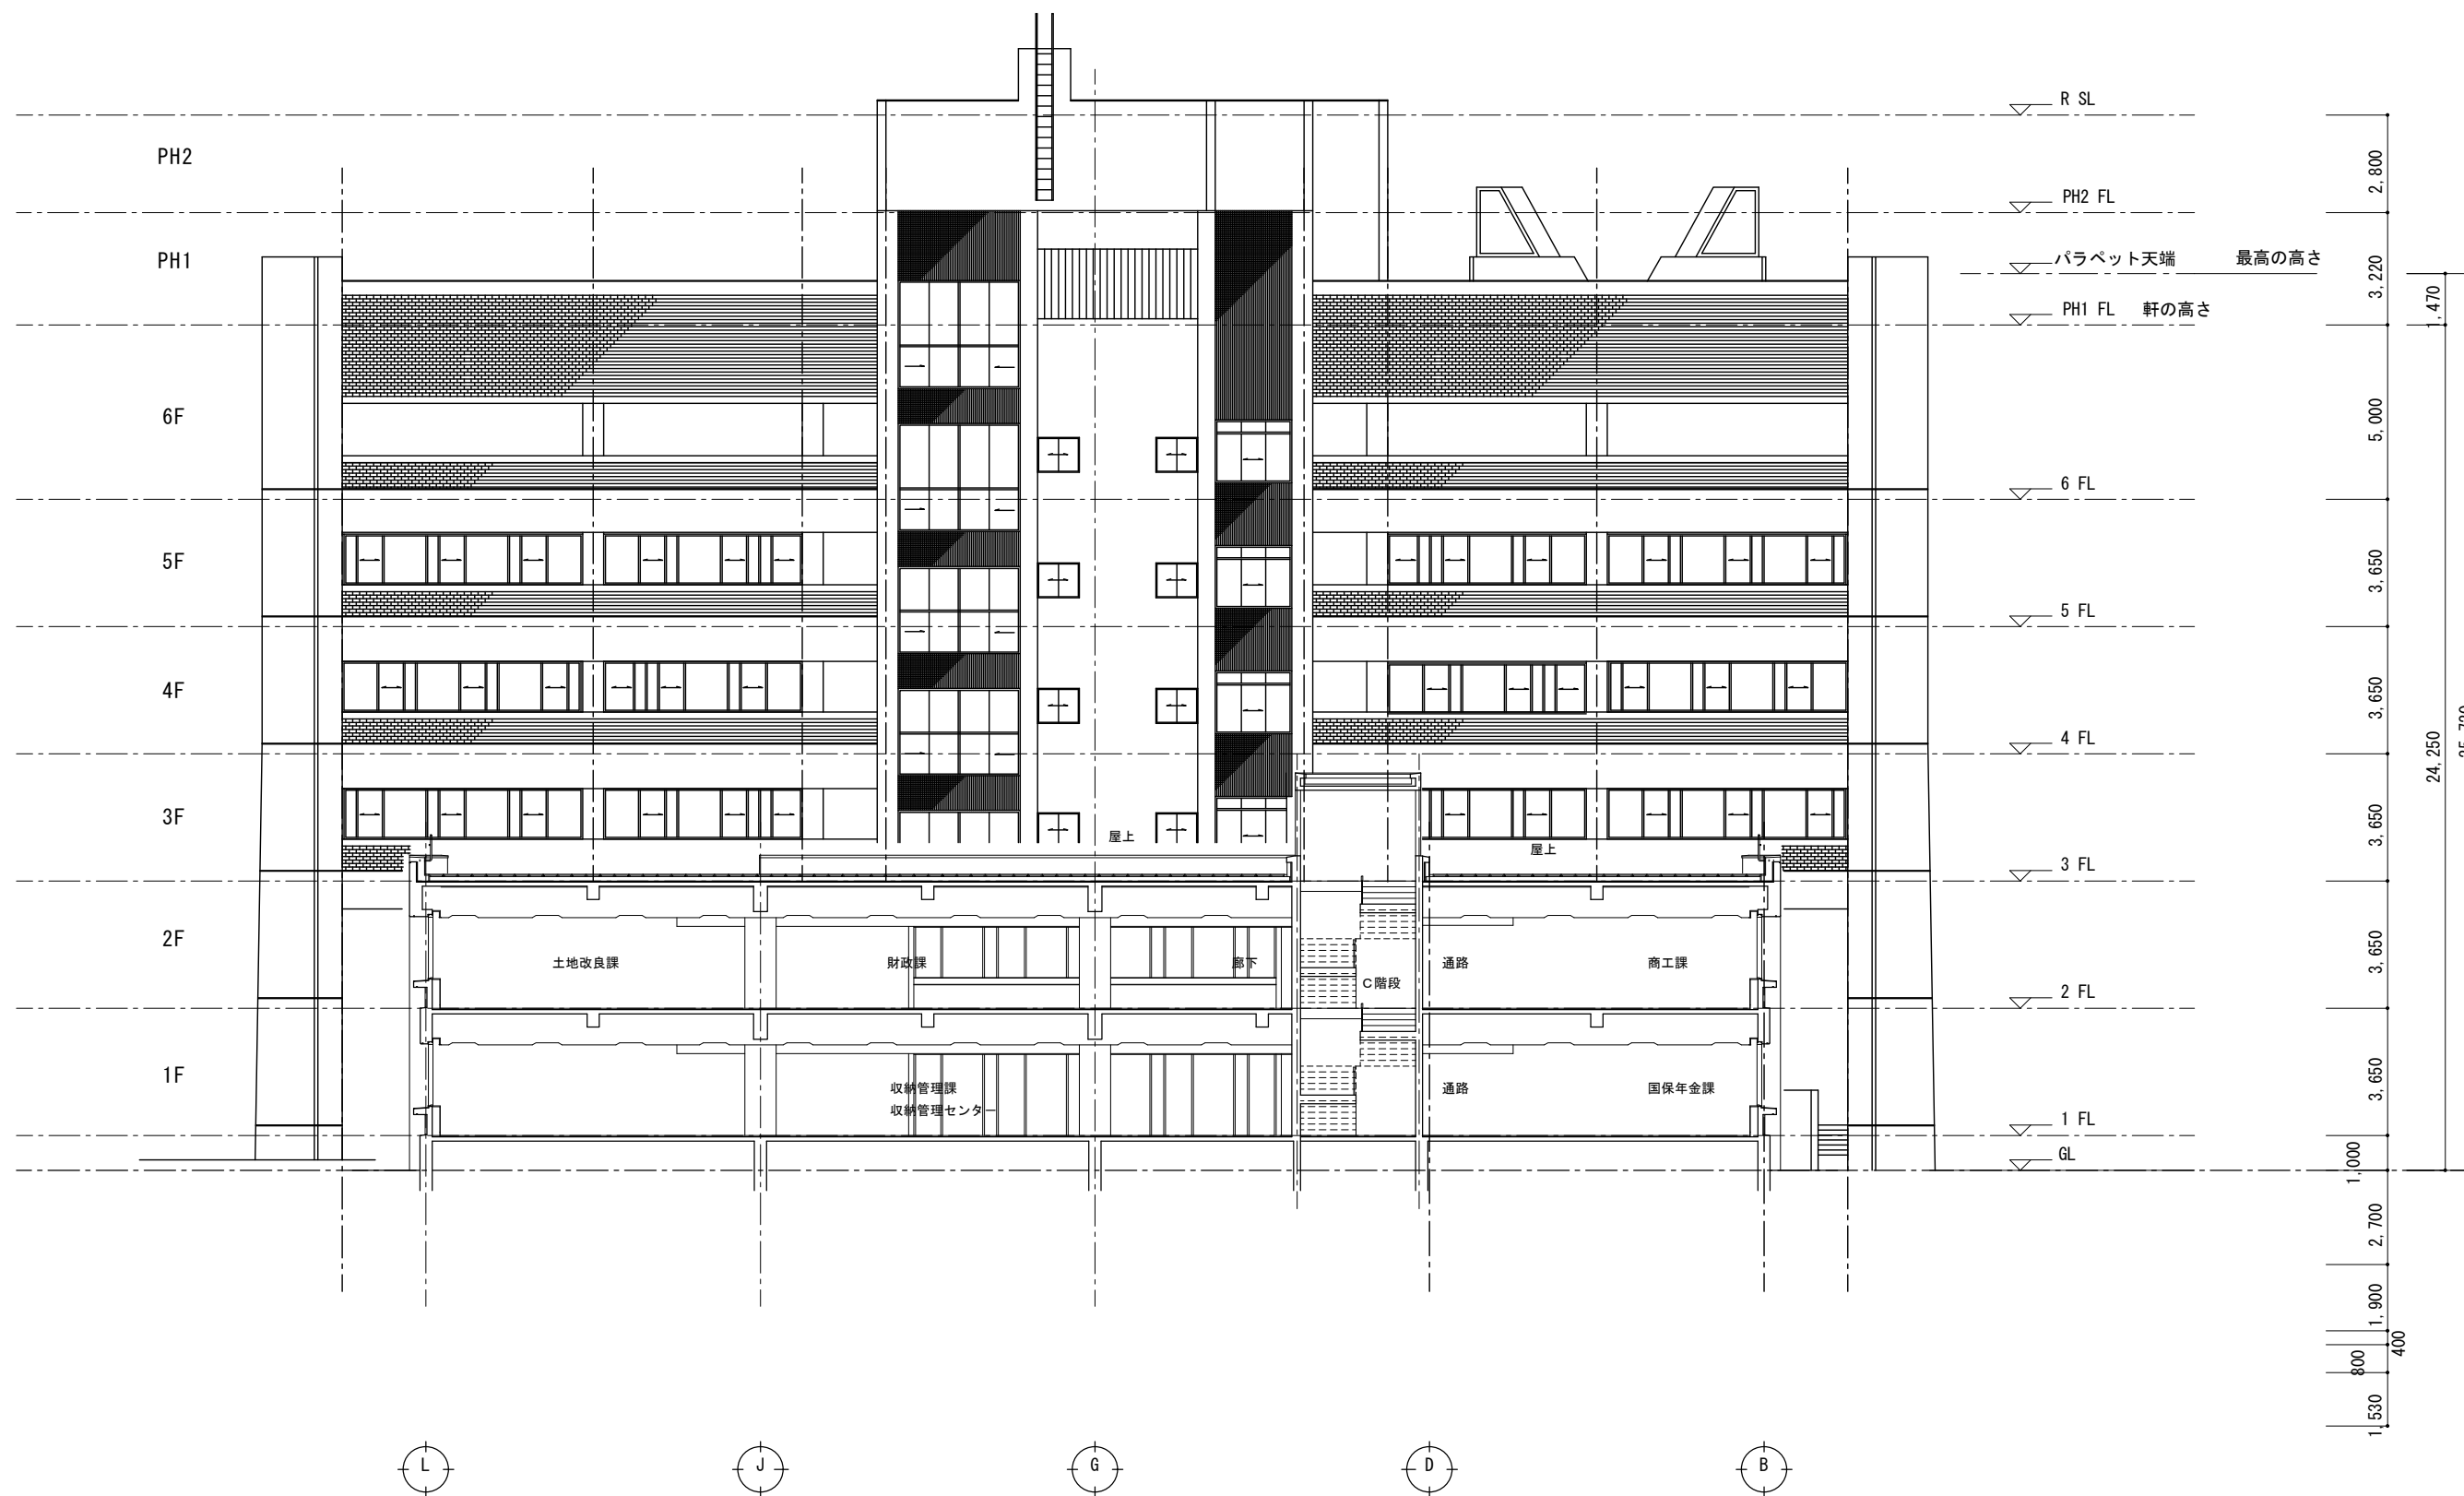

本庁舎 断面図2 S=1/200




1 2 3 4 5 6 7A 7B 8 9

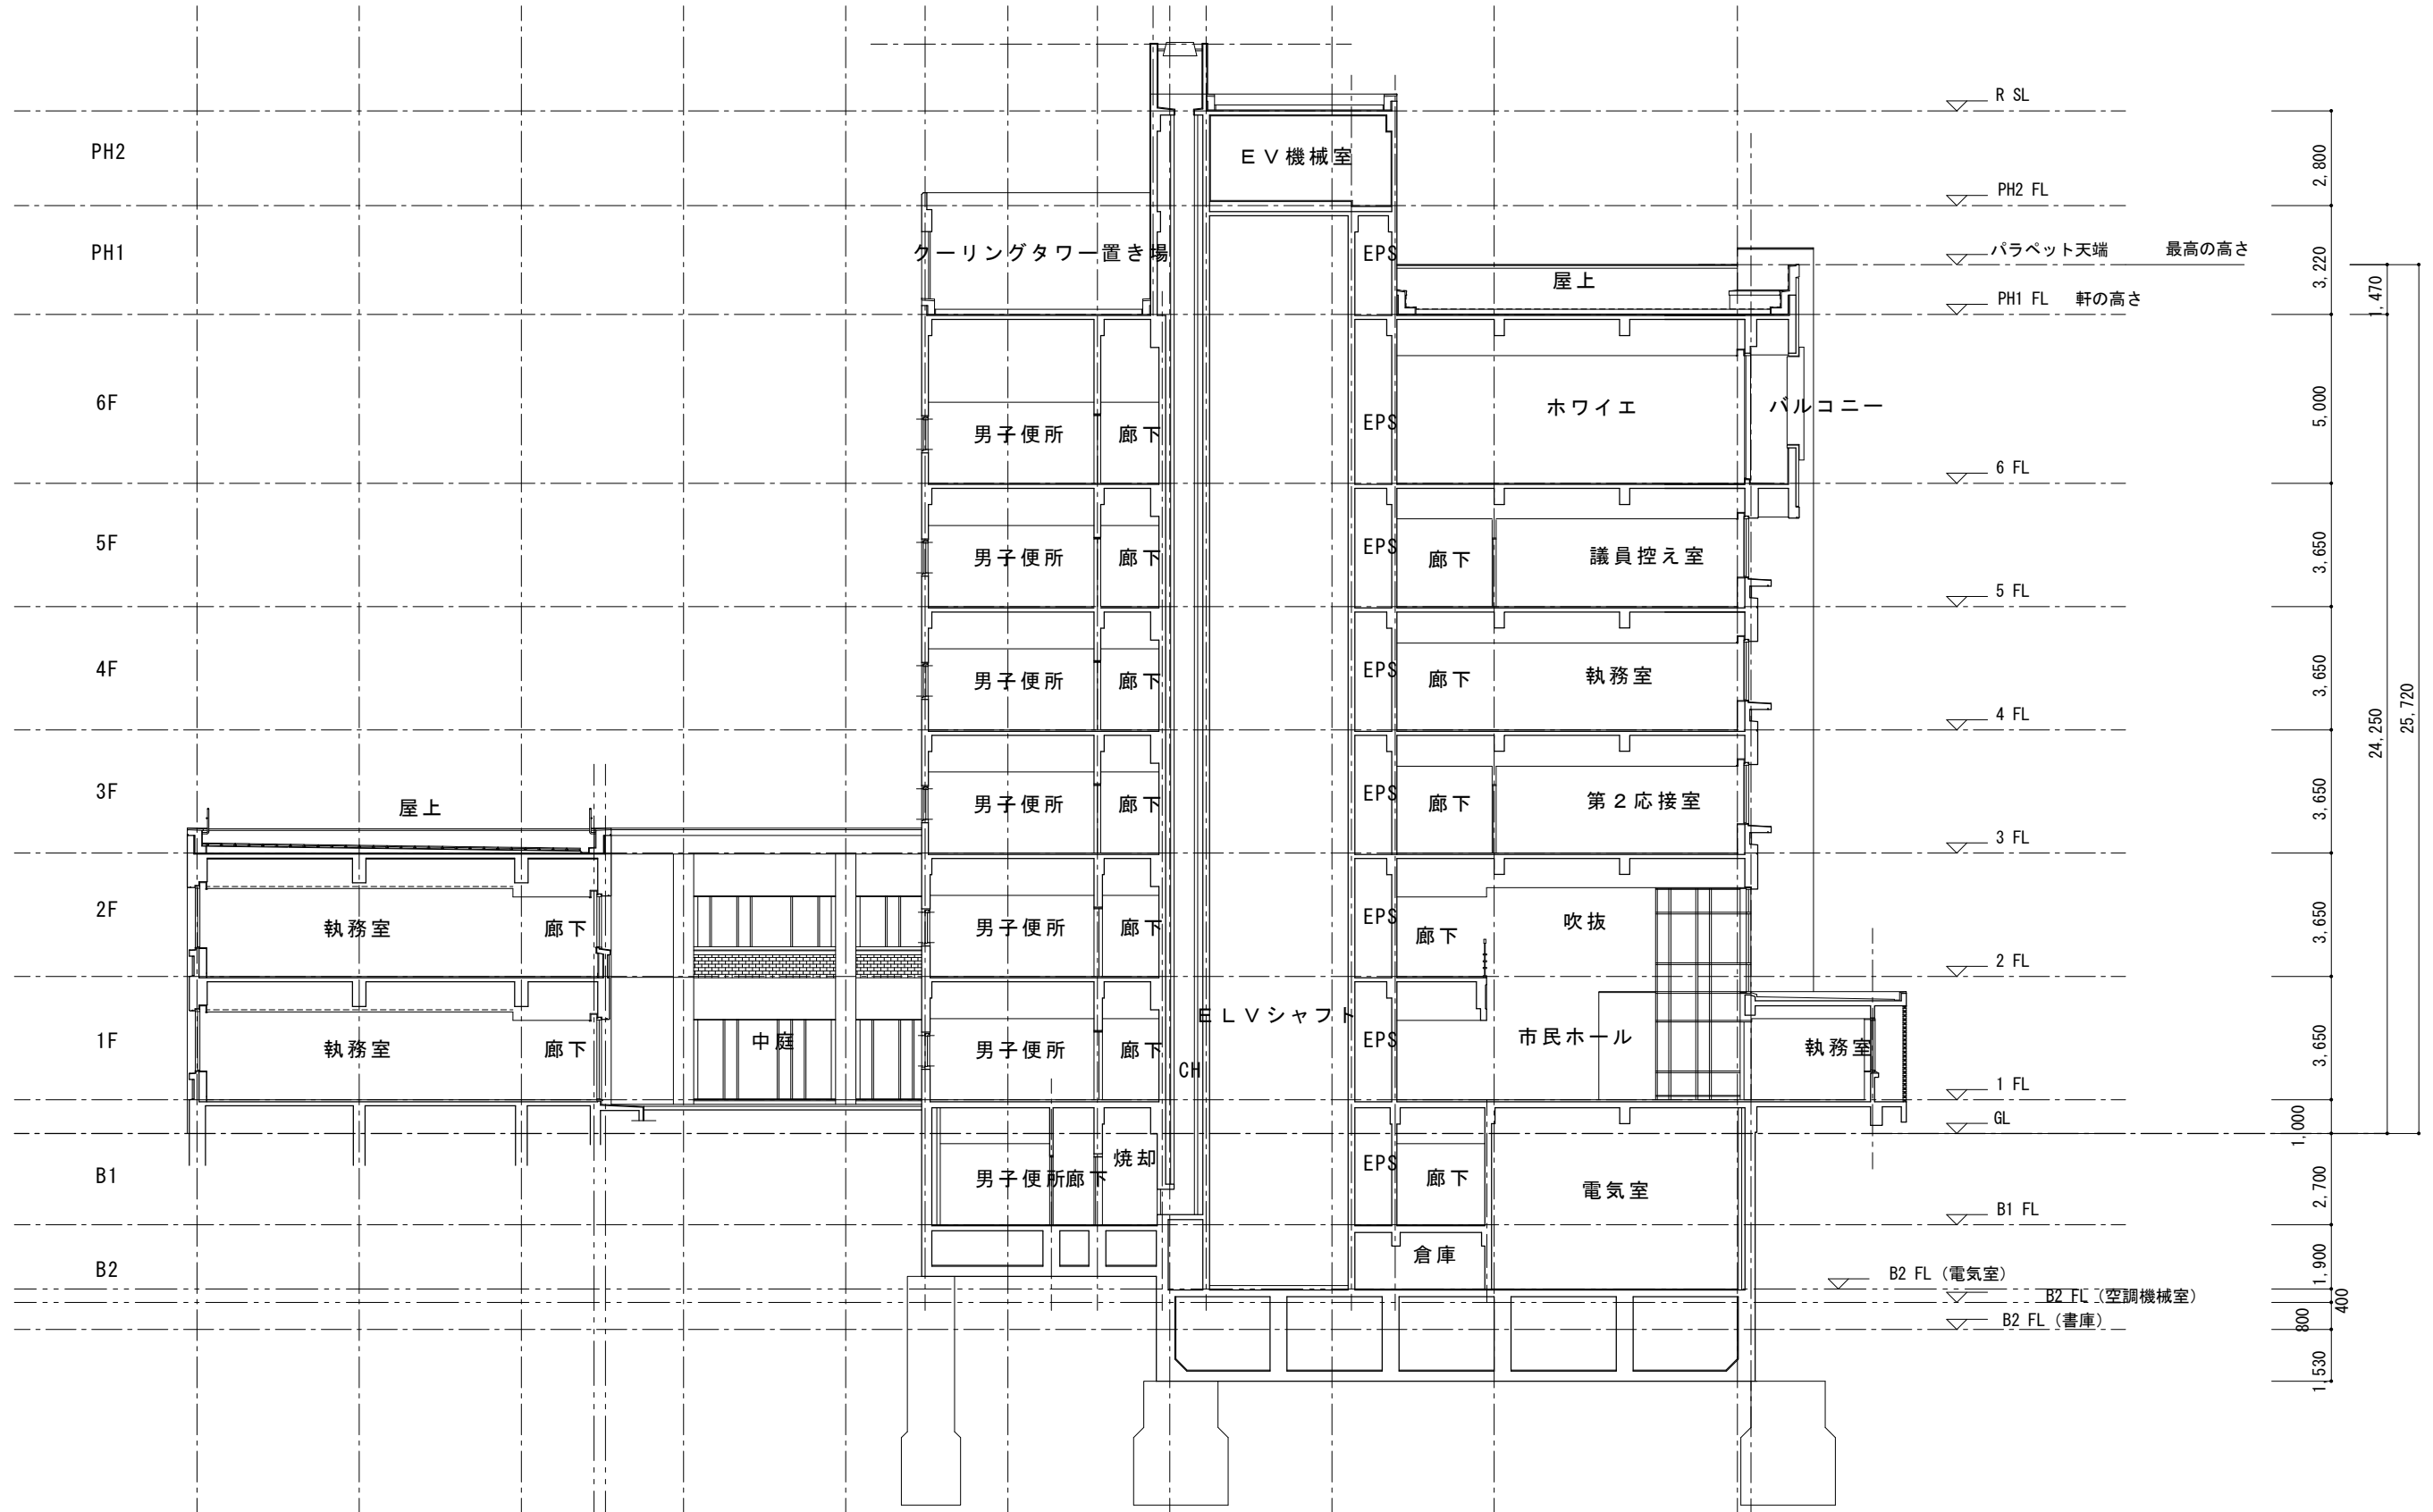


本庁舎 断面図3 S=1/200



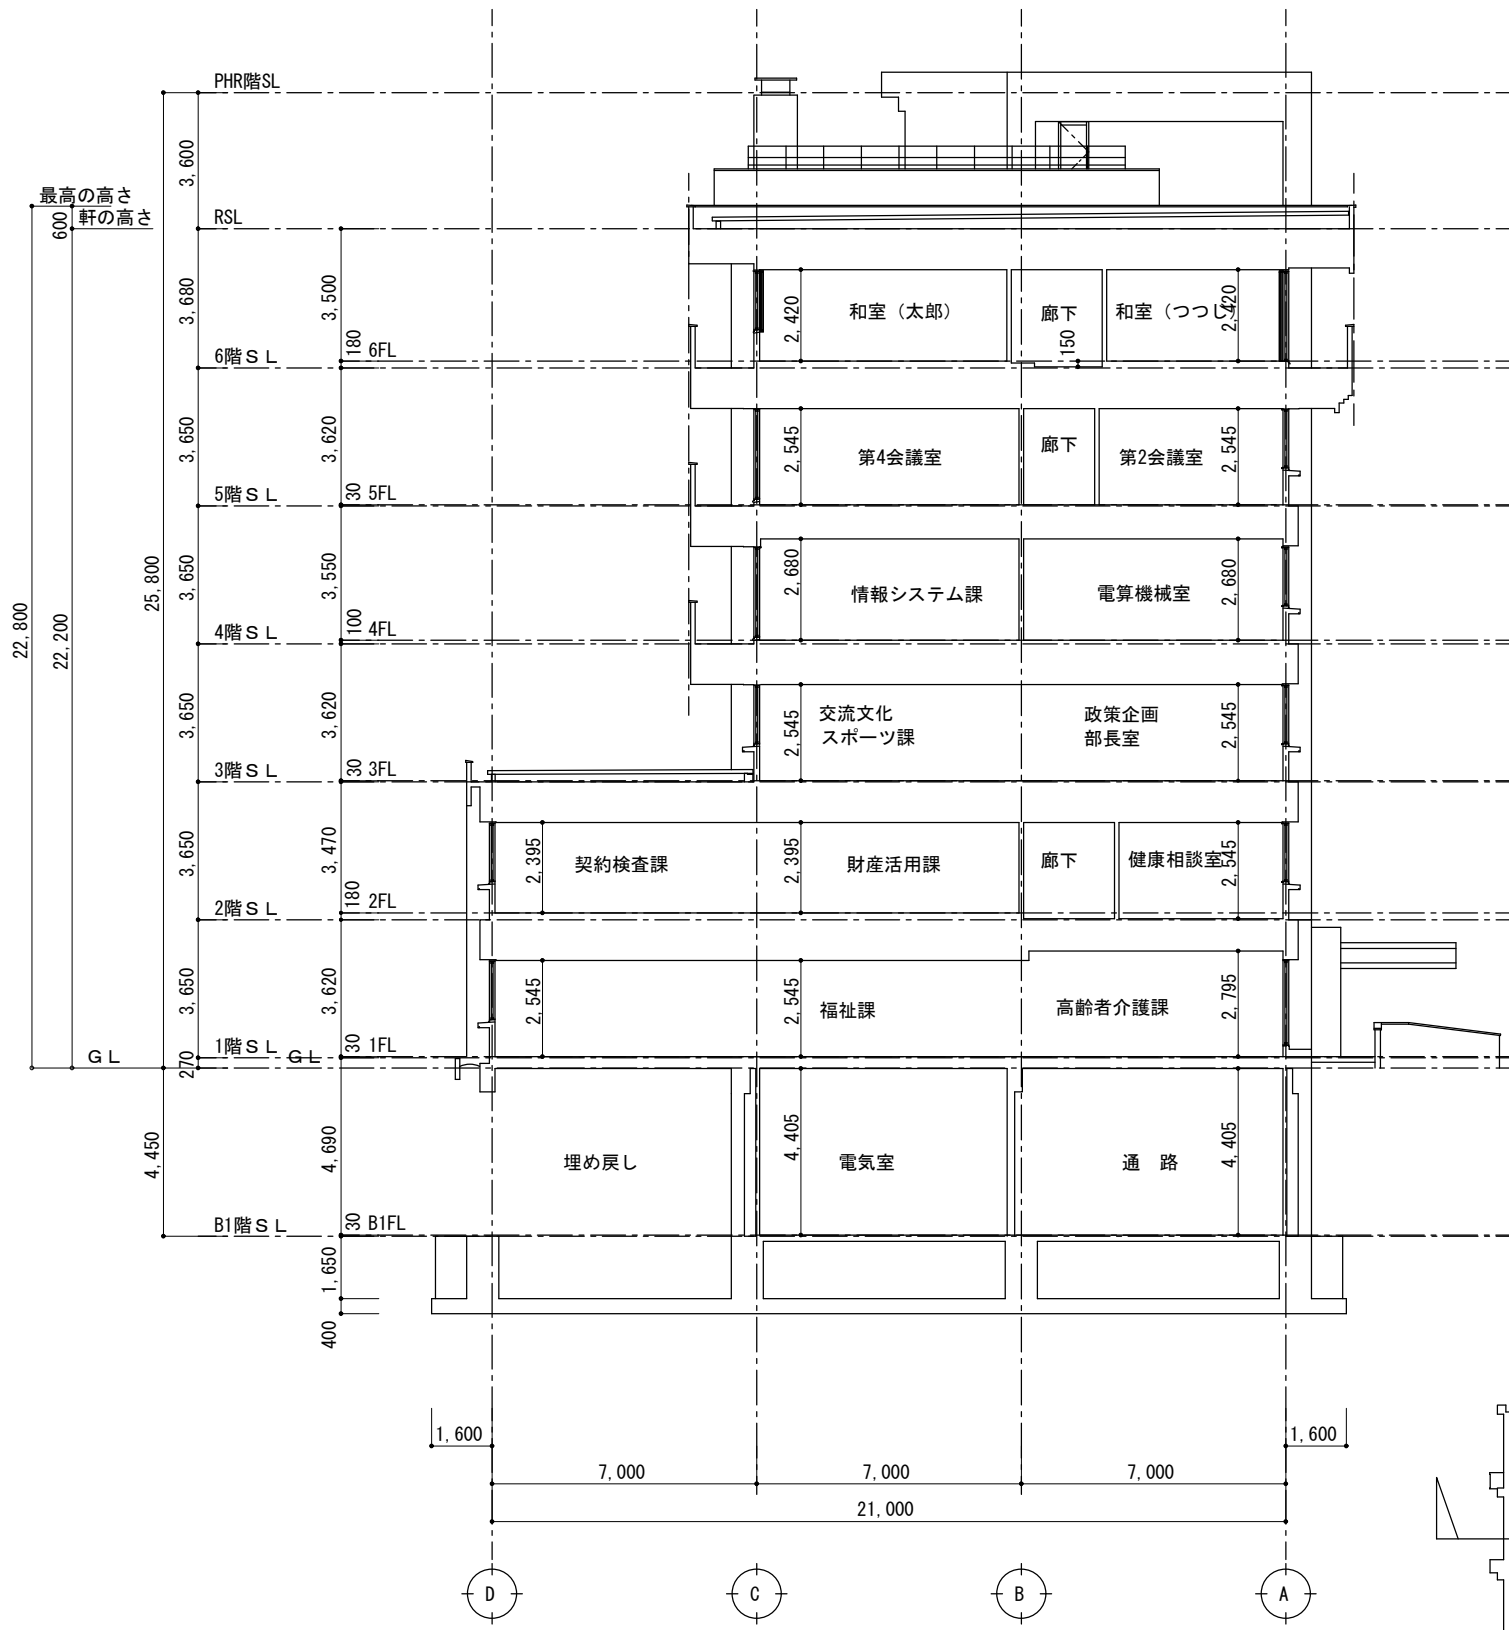

南庁舎 A断面図 S=1/200

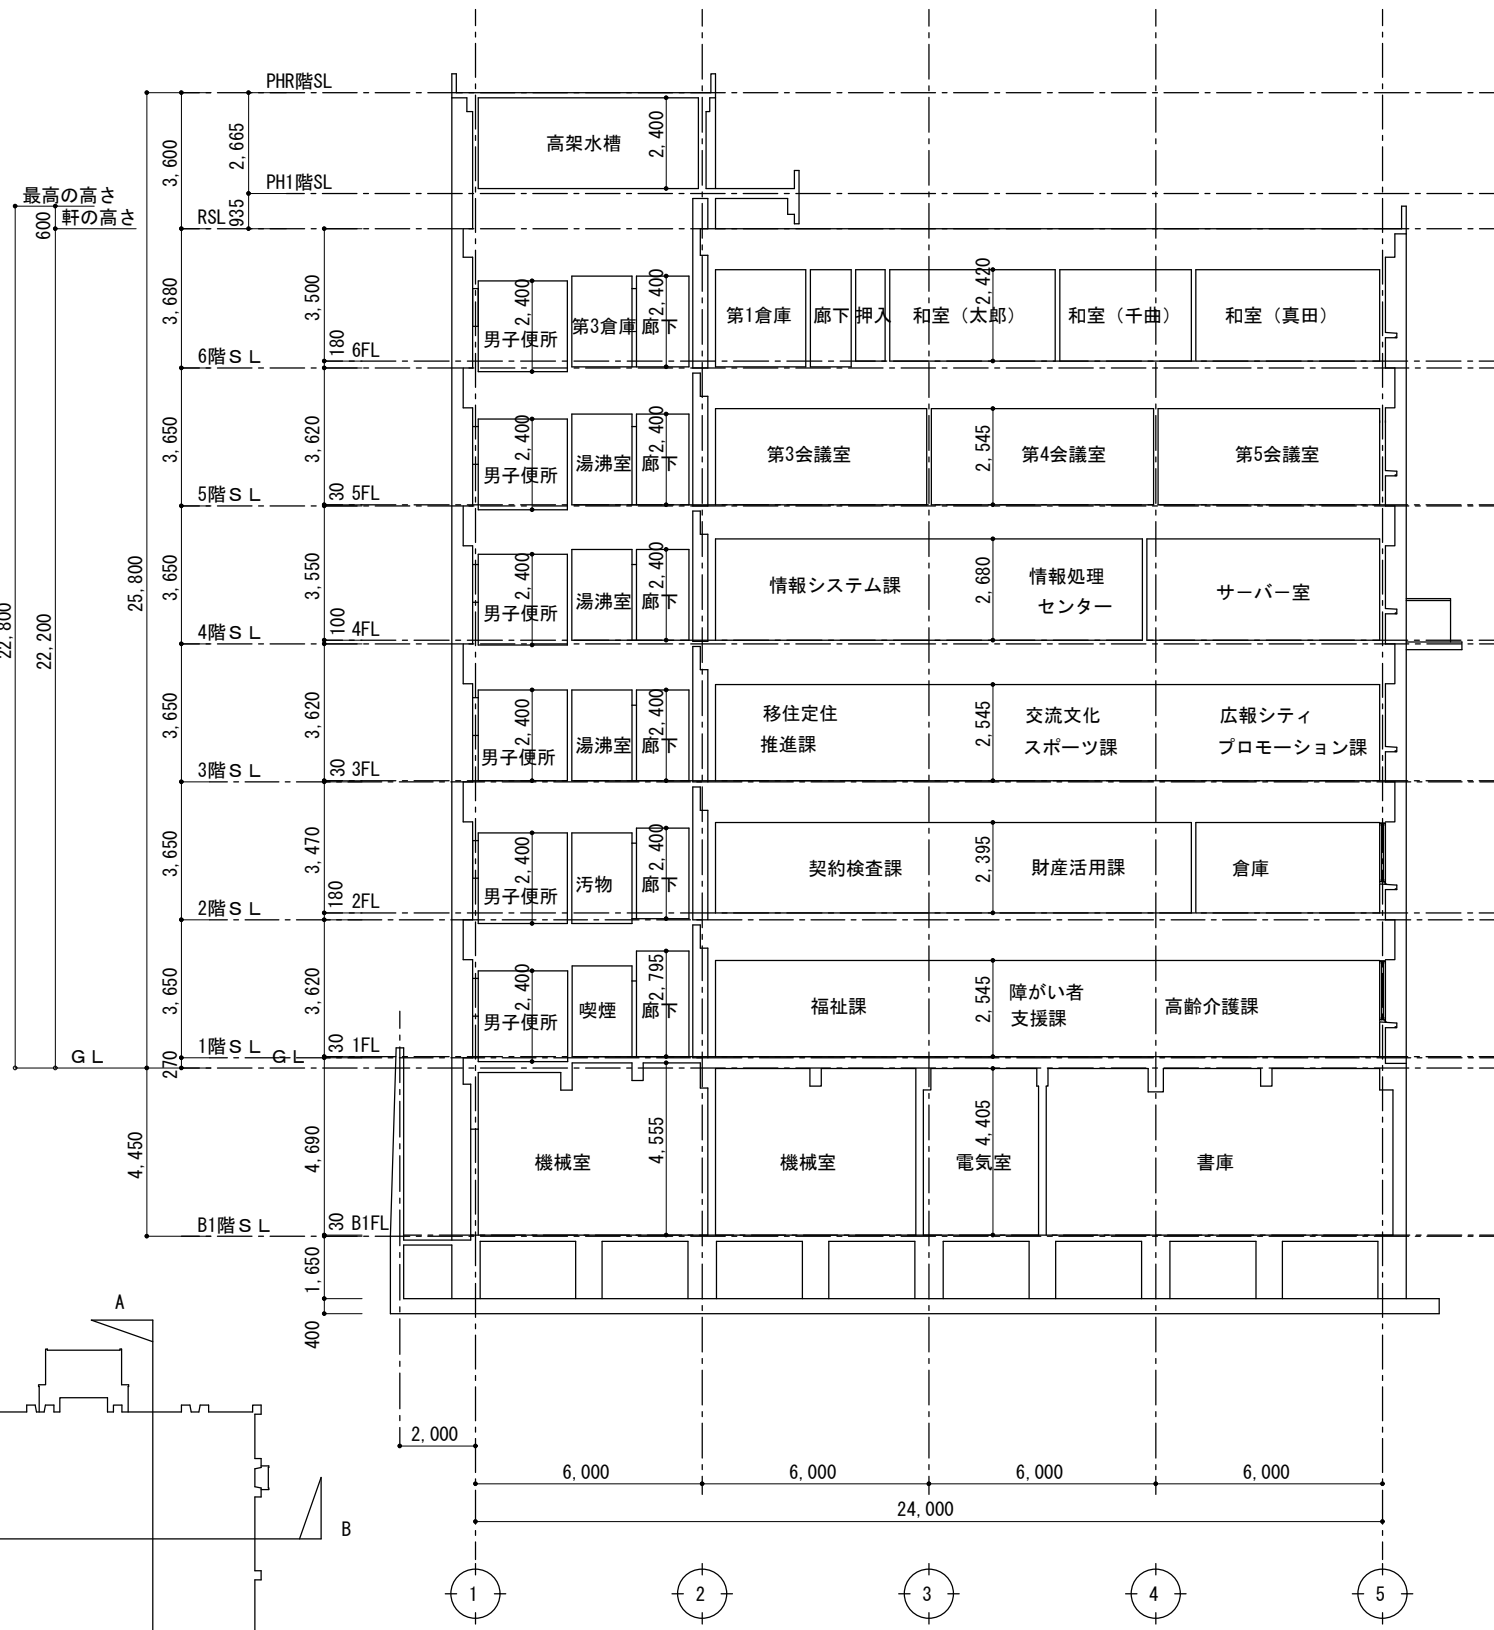

南庁舎 B断面図 S=1/200

