



平面図 S=1:2000

道路舗装 L380.0m W=6.9m
 表層工 (再生密粒度As20F t=5cm) A=2,620m²
 不陸整正 (M-25 平均t=3cm) A=2,620m²
 区画線設置工 (ペイント式 実線 白 15cm) L=760m
 区画線設置工 (ペイント式 破線 白 15cm) L=190m

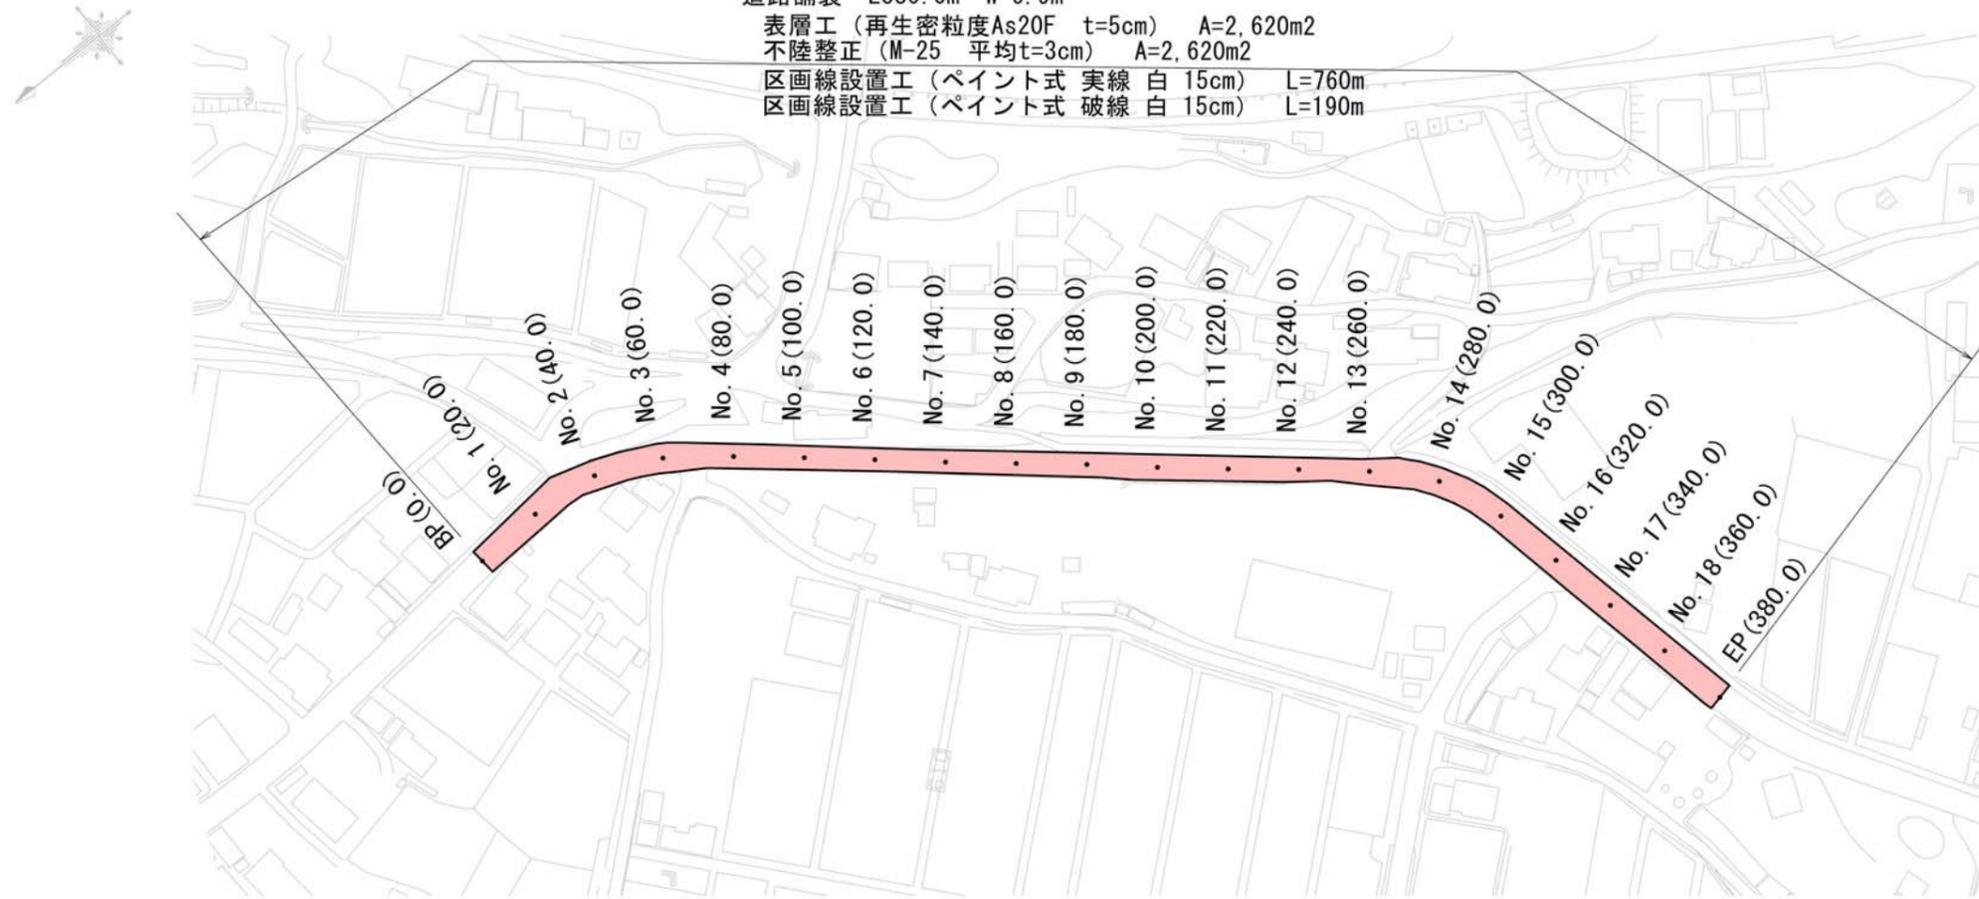

標準横断面図 S=1:50

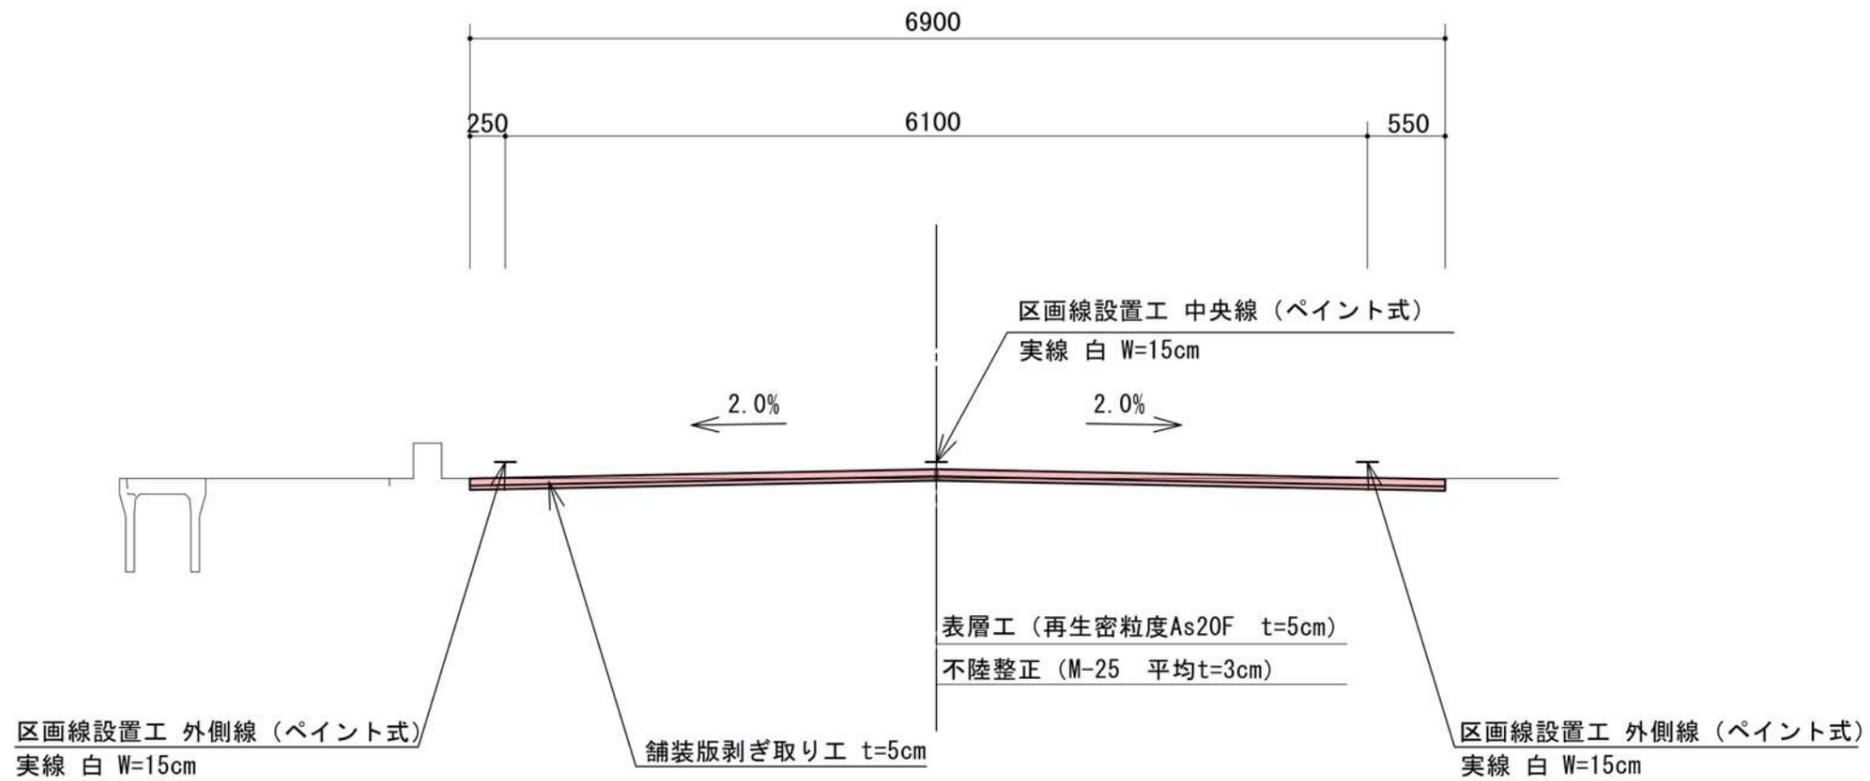


実施図

道路舗装工事				
番号	1/4	平面図・標準断面図	縮尺	図示
上武石・沖線				
上田市武石沖(沖)				
課長	係長	照査	設計	
都市建設部 土木課				

舗装展開図①

H=1:500
V=1:200

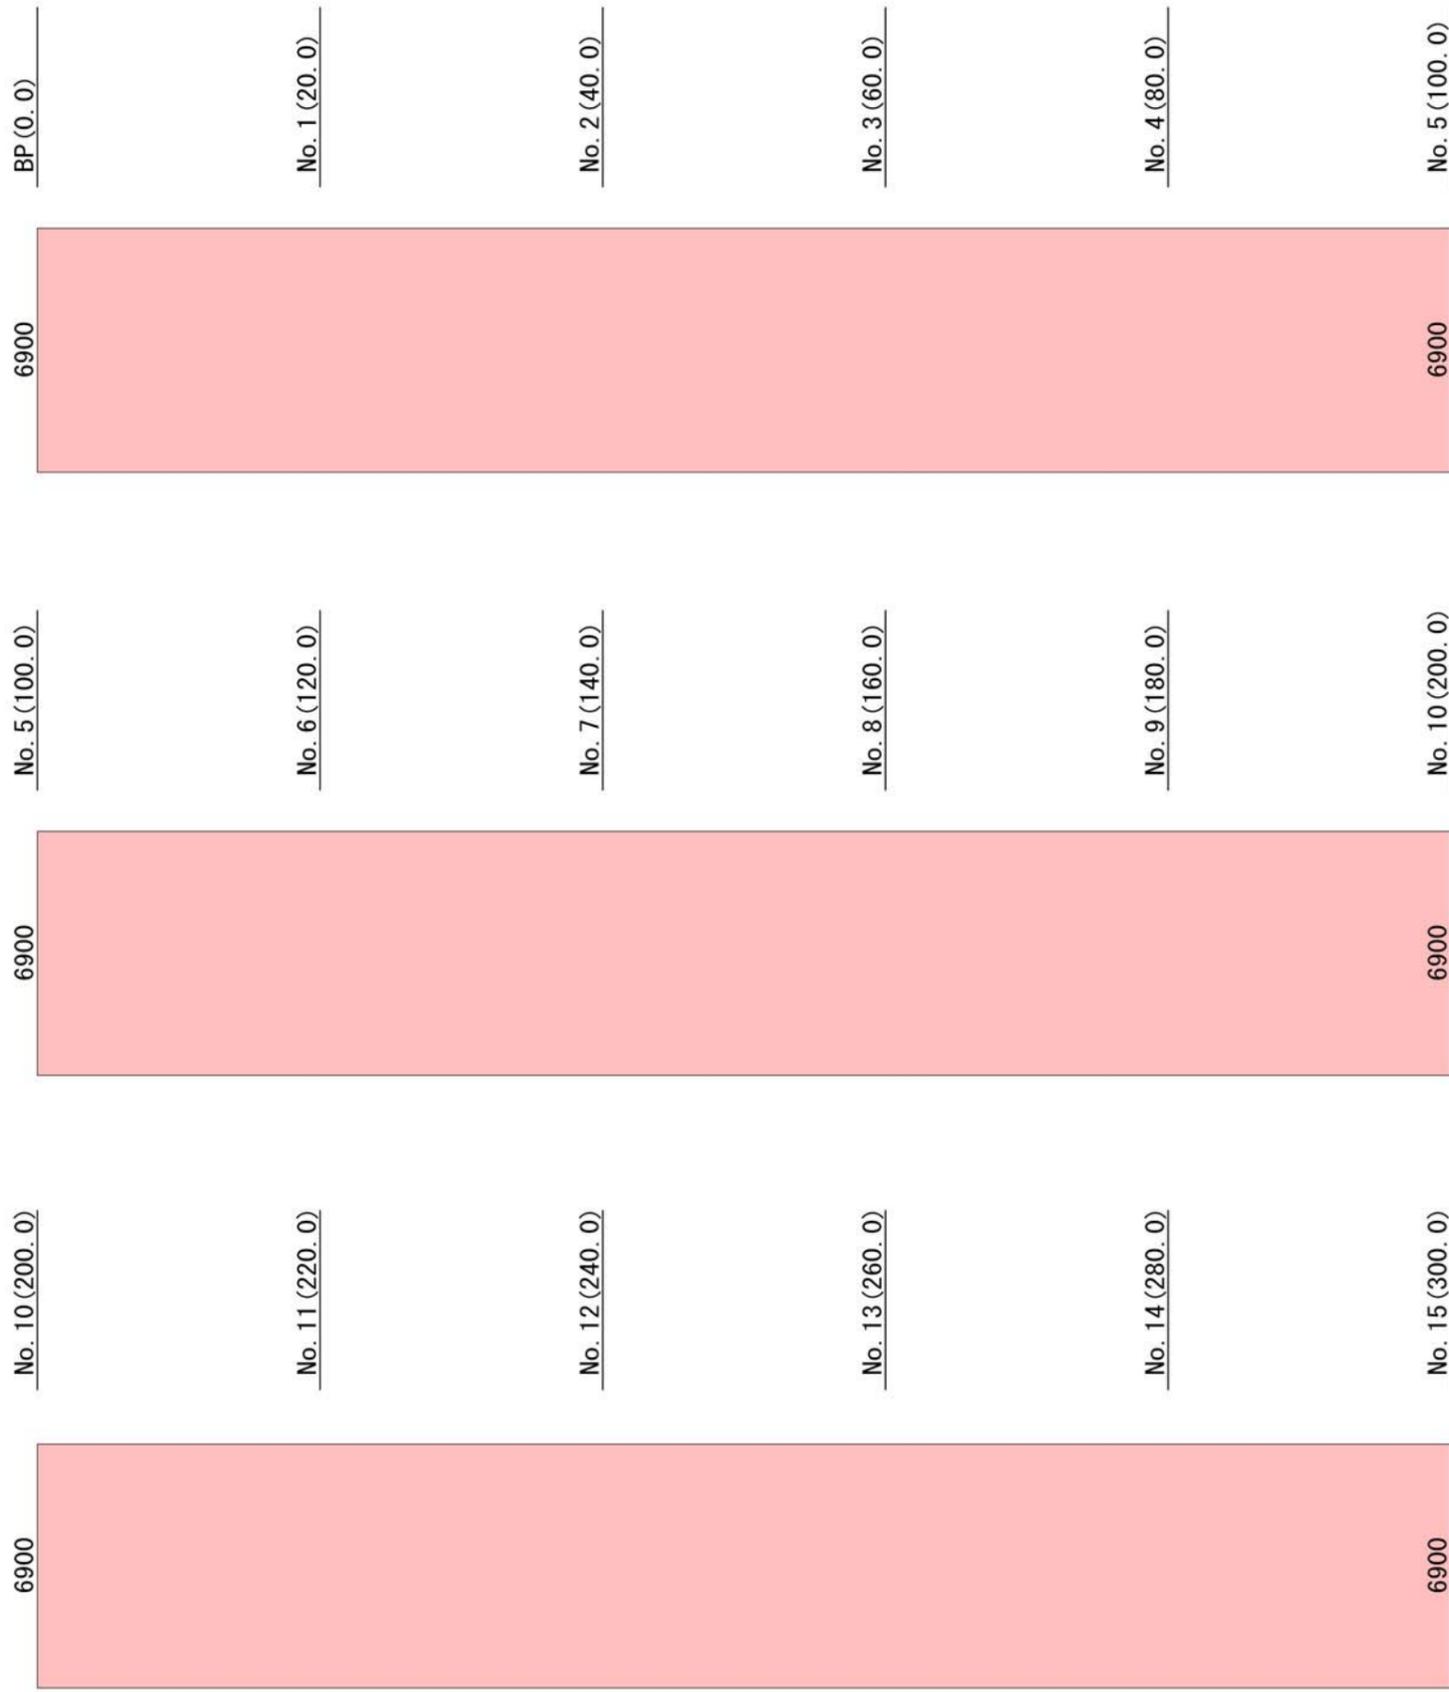


実施図

道路舗装工事			
番号	2/4	舗装展開図①	縮尺 図示
上武石・沖線			
上田市武石沖(沖)			
課長	係長	照査	設計
都市建設部 土木課			

舗装展開図②

H=1:500
V=1:200

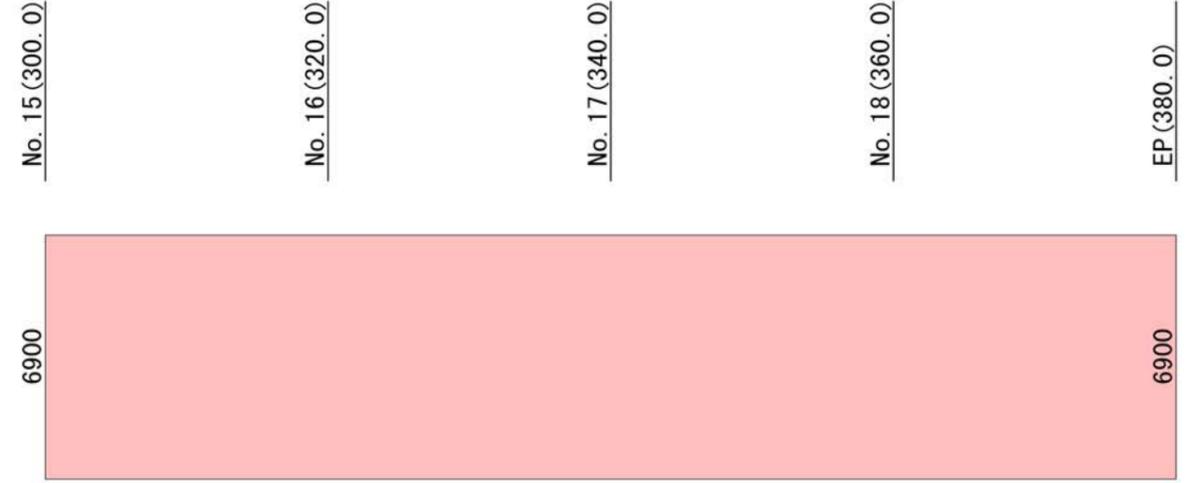

実施図

道路舗装工事			
番号	3/4	舗装展開図②	縮尺 図示
上武石・沖線			
上田市武石沖(沖)			
課長	係長	照査	設計
都市建設部 土木課			

区画線展開図



加熱式ペイント W=150 実線 $380.0 \times 2 = 760m$

加熱式ペイント W=150 破線 $380.0/2 = 190m$

溶融式ペイント W=150換算 ダイヤマーク $13.75m \times (2個) = 27.5m$

実施図

道路舗装工事			
番号	4/4	区画線展開図	縮尺 free
上武石・沖線			
上田市武石沖(沖)			
課長	係長	審査	設計
都市建設部 土木課			

位置図



沖公民館

(一) 権兵衛川

施工箇所

(一) 武石川

依田窪南部
中学校

長和町

縮尺 1 : 5000

