


平面図 1/500




標準断面図 1/50

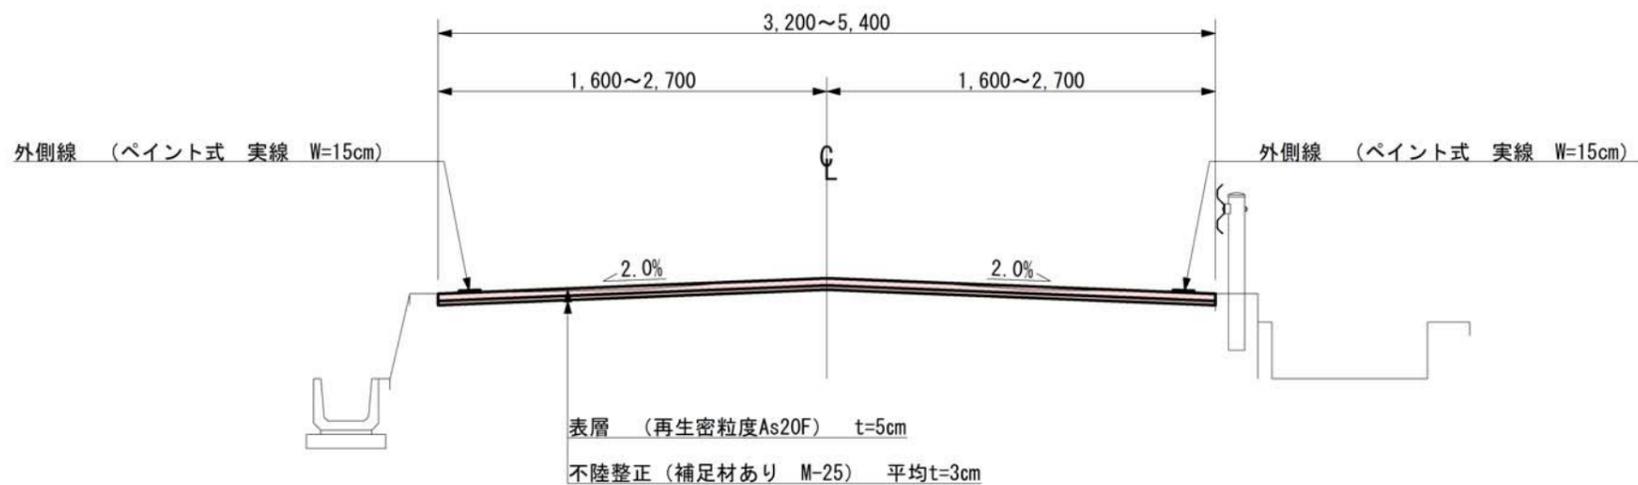

A3→50%縮小図

工事名	令和5年度 道路舗装工事		
路線名	下塩尻中島線		
工事箇所	上田市上塩尻 (上塩尻)		
尺度	図示	図面番号	2葉之内1
図面名	平面図・標準断面図		
事業者	上田市 都市建設部 土木課		

展開図 1/250 ..... 舗装版切断

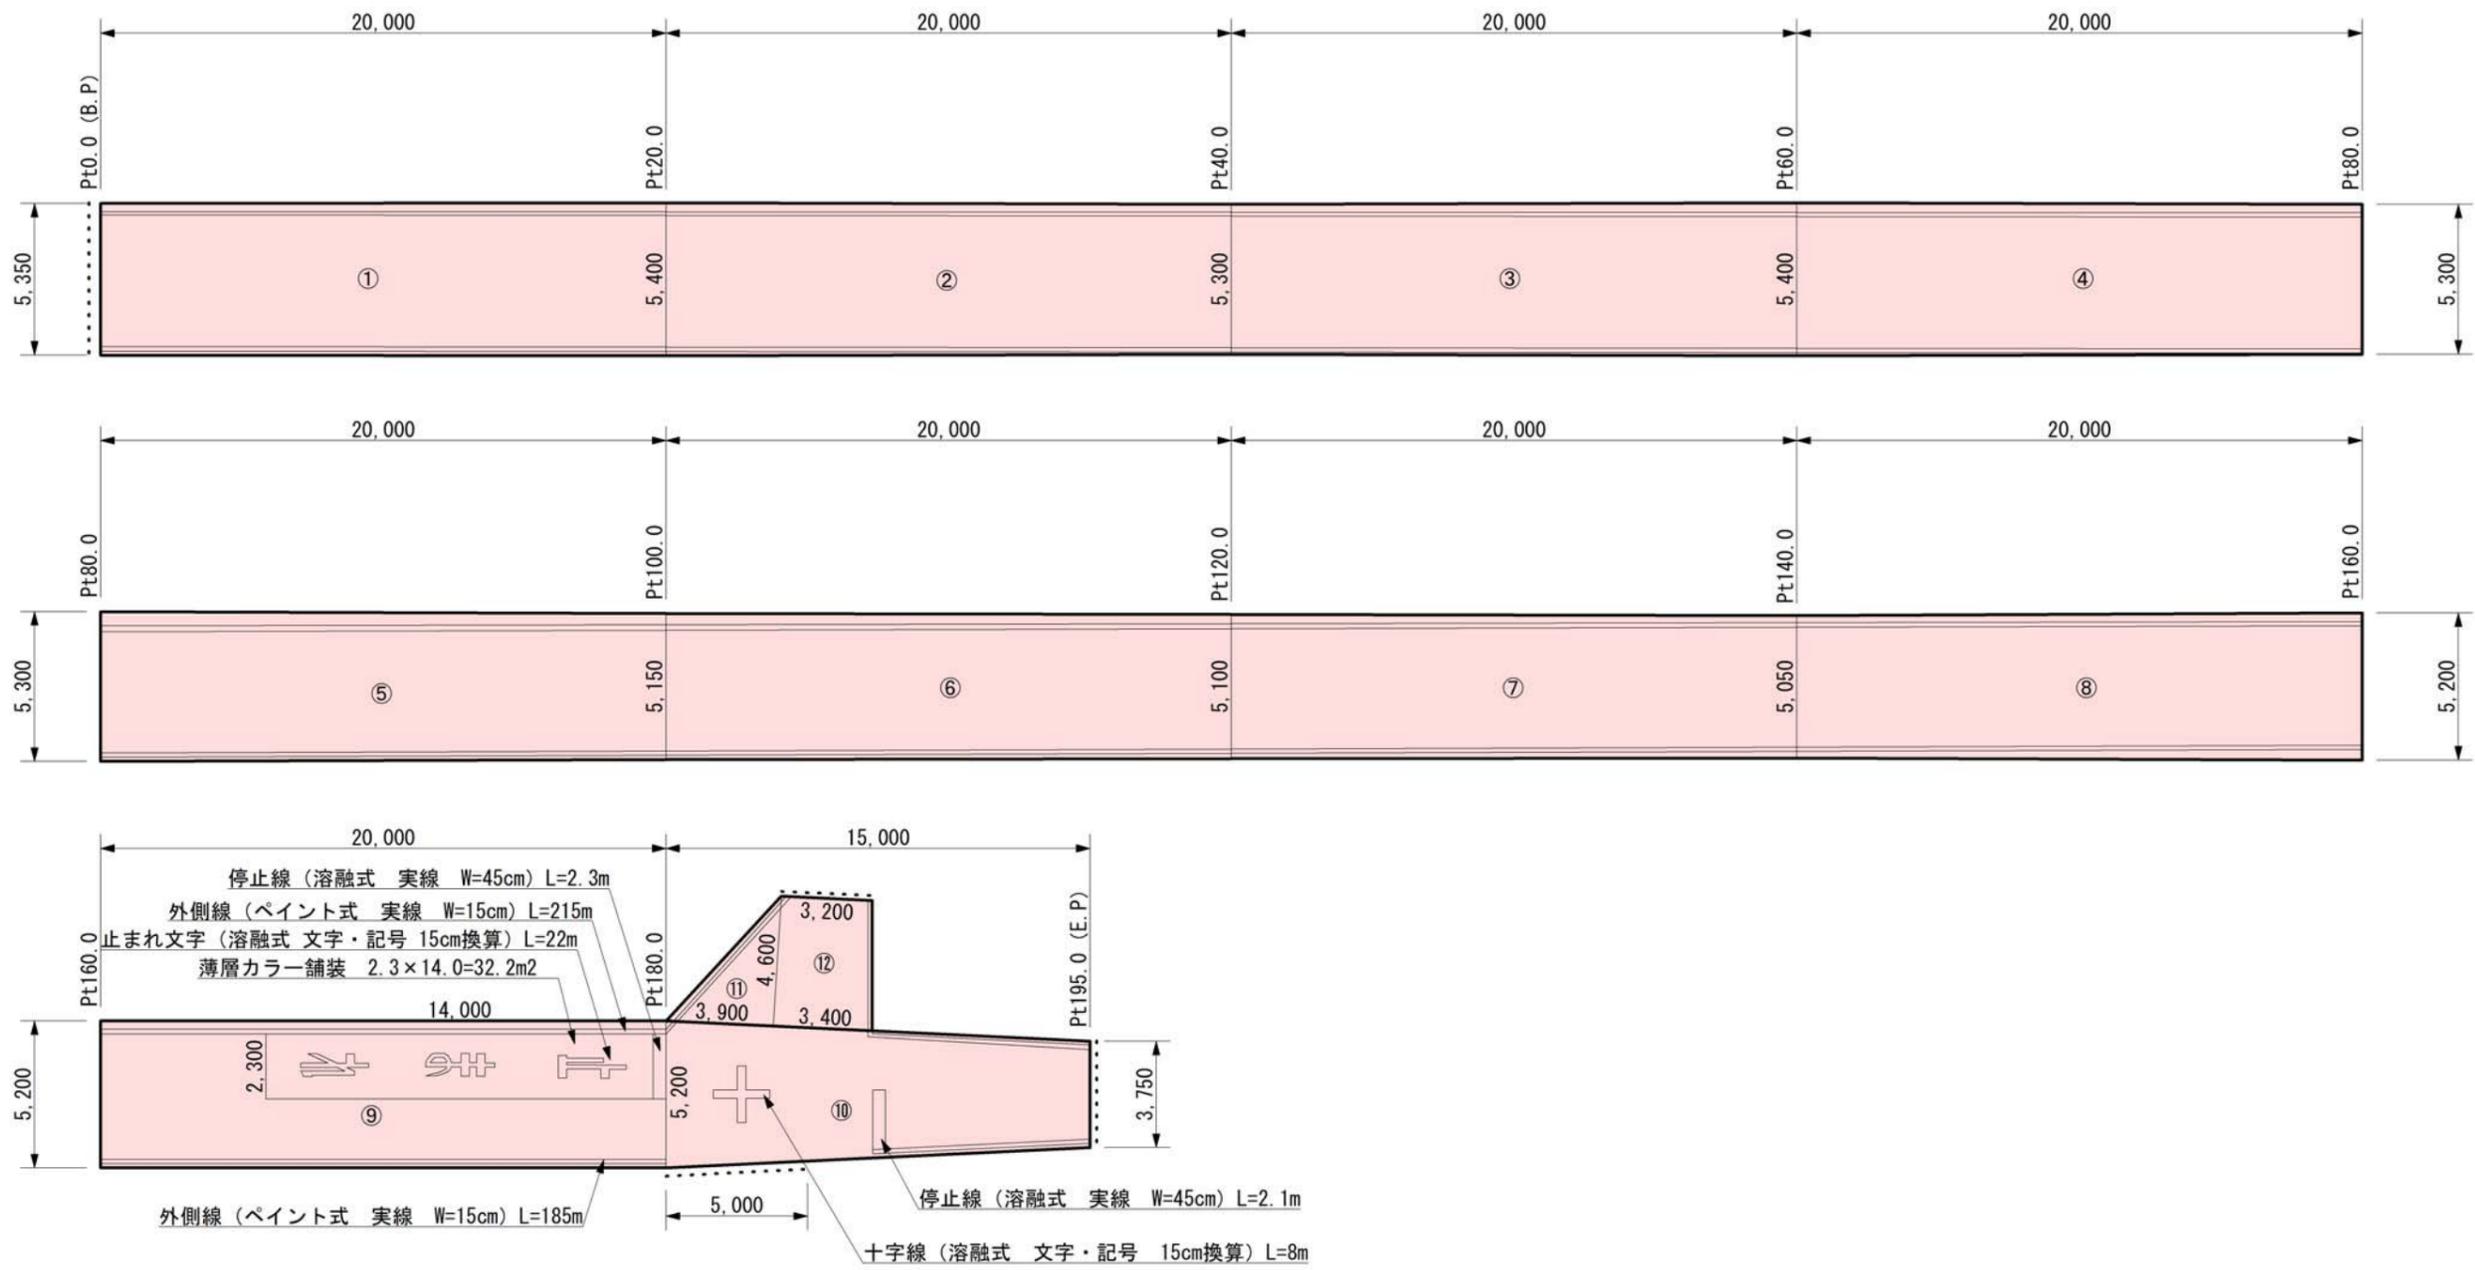

A3→50%縮小図

工事名	令和5年度 道路舗装工事		
路線名	下塩尻中島線		
工事箇所	上田市上塩尻 (上塩尻)		
尺度	図示	図面番号	2葉之内2
図面名	展開図		
事業者	上田市 都市建設部 土木課		

# 位置図



縮尺 1 : 7500

