


旧上田市産院施設等解体事業

旧上田市産院施設等解体工事

図 面 リ ス ト					
N o	図 面 名	N o	図 面 名	N o	図 面 名
01	解体工事 特記仕様書	11	立面図 1	21	残置物リスト（設備） 1 階平面図
02	附近見取図・配置図	12	立面図 2	22	残置物リスト（設備） 2 階平面図
03	建物別 求積図	13	立面図 3	23	残置物リスト（設備）別図
04	旧産婦人科病院 仕上表 1	14	断面図	24	解体 外構図
05	旧産婦人科病院 仕上表 2	15	1 階石綿含有建材施工箇所概略図	25	解体 工作物詳細図 1
06	旧乳 児 院 仕上表	16	2 階石綿含有建材施工箇所概略図	26	解体 工作物詳細図 2
07	旧ゆりかご 仕上表	17	1 階ダクト平面図	27	解体完了 外構図
08	1 階 平面図	18	2 階ダクト平面図	28	仮設計画図
09	2 階 平面図	19	残置物リスト（建築） 1 階平面図	29	
10	屋根伏図	20	残置物リスト（建築） 2 階平面図	30	

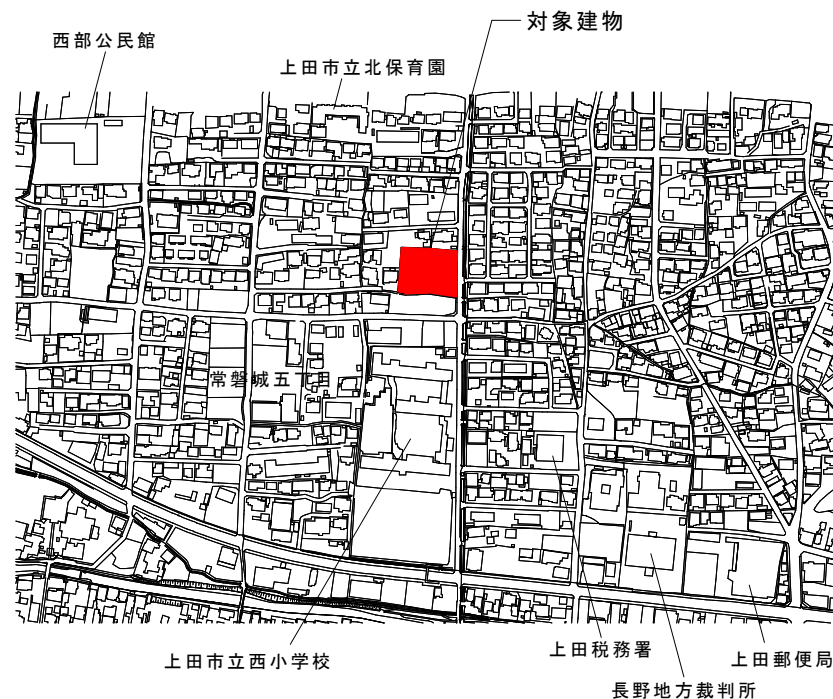

附近見取図

建物概要

旧産婦人科病院（S43築造）

RC造 2階建て

延べ面積 1470.73㎡（ボンベ庫：15.00㎡含む）

旧乳児院（S43築造）

RC造 平屋建て

延べ面積 271.40㎡（サンルーム含む）

旧ゆりかご（H12築造）

延べ面積 178.25㎡


その他付属物

自転車置場、地下オイルタンク、発電機、すべり台

植栽、フェンス他

用途地域：第1種低層住居専用地域・第1種住居地域

防火地域：法第22条地域

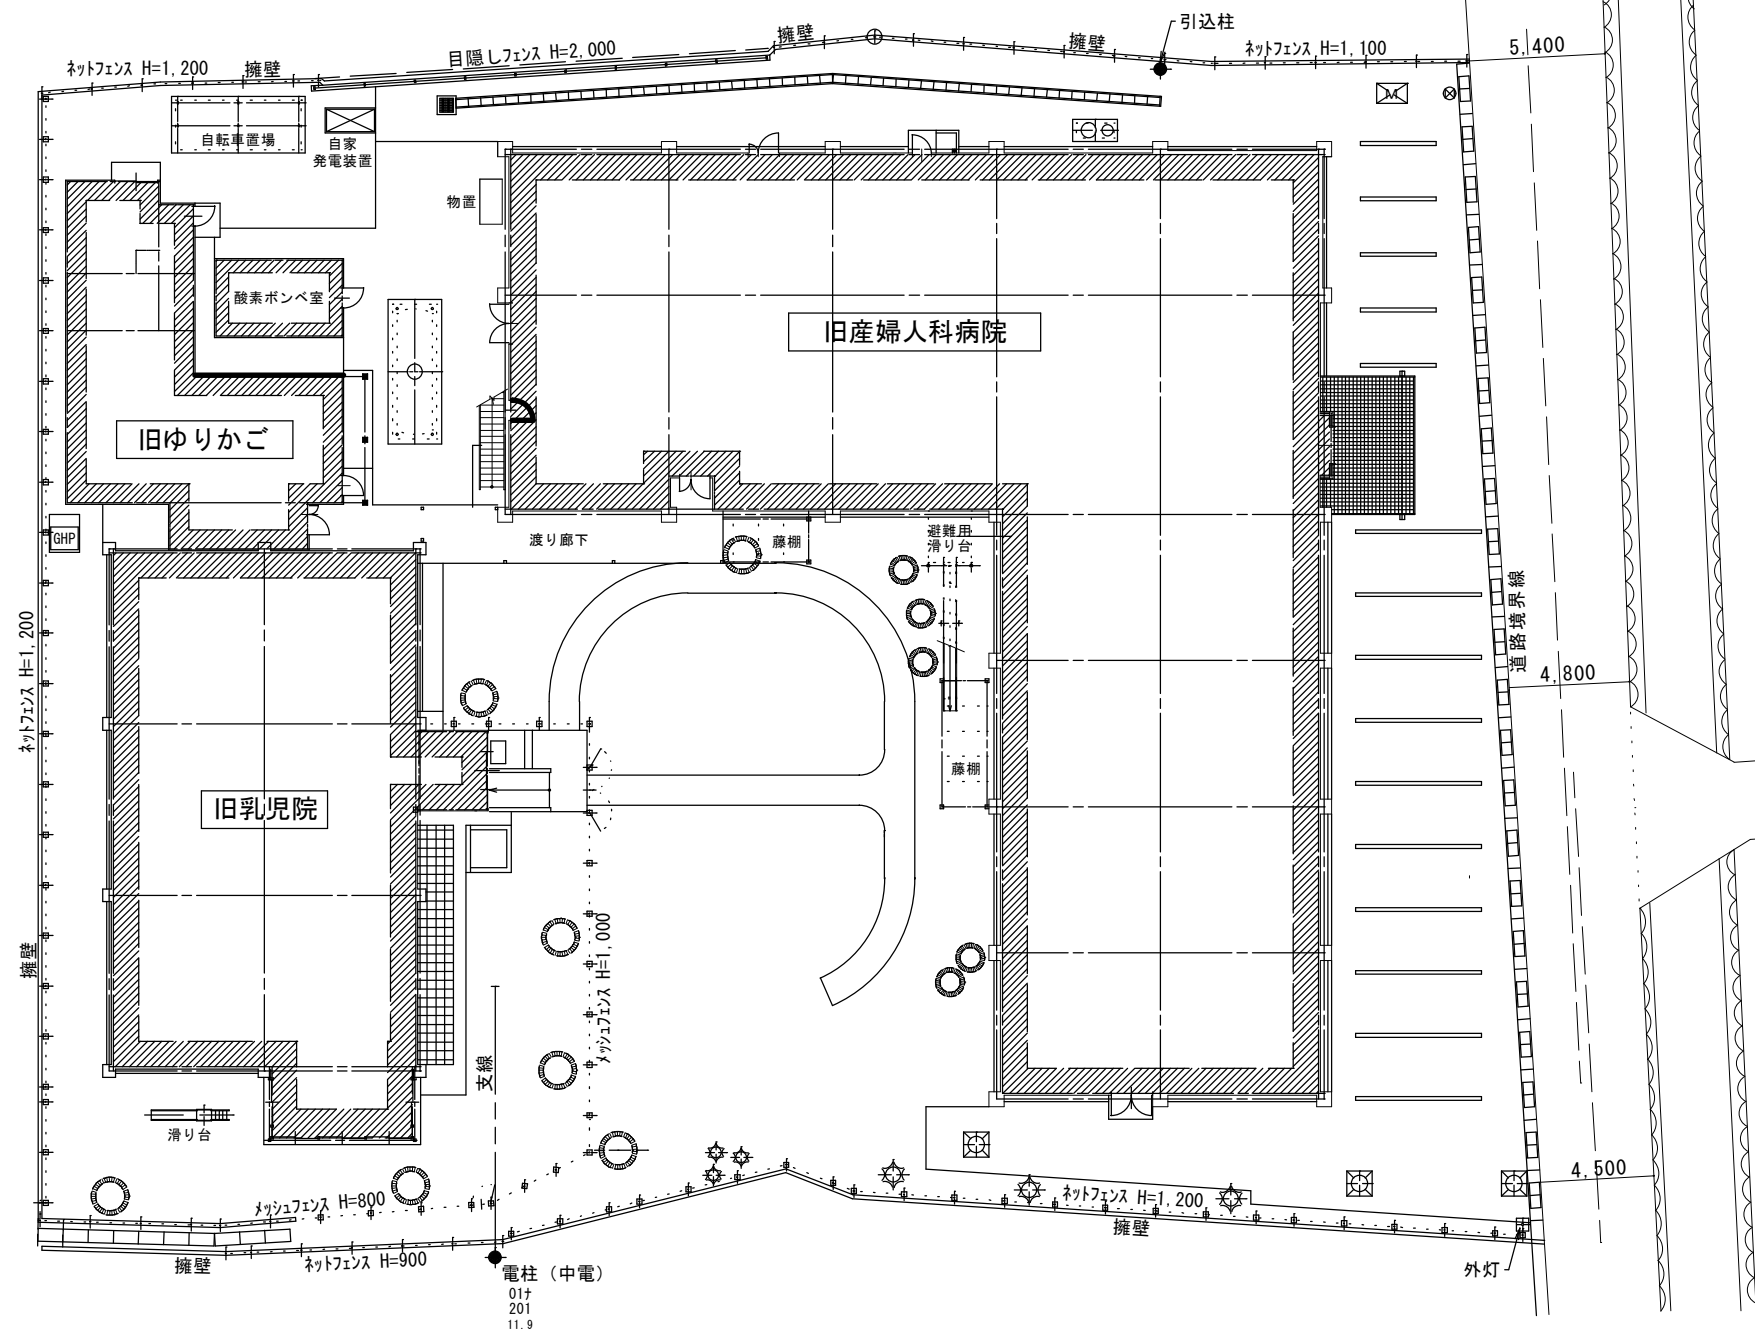

配置図 S=1/150

敷地面積：2691.81㎡



上田市都市建設部建築課

事業年度
R7

AEC 株式会社 エービーシー
一級建築士事務所

設計事務所
(株) エービーシー 一級建築士事務所
上田市常田2-27-25
中澤 栄二

設計者
一級建築士
国土交通大臣登録
第137363号
中澤 栄二

工事名


旧上田市産院施設等解体事業
旧上田市産院施設等解体工事

図名


附近見取図・配置図

縮尺
A1：1/150
A3：1/300

No.
02

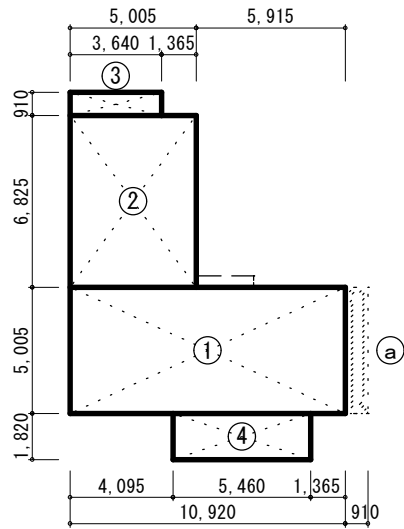


旧ゆりかご 1階求積図

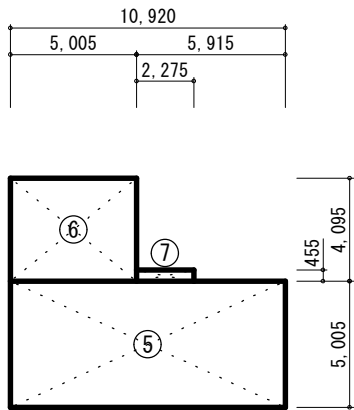


旧ゆりかご 2階求積図

〔旧ゆりかご〕	
面積計算式	
①	$10.92 \times 5.005 = 54.6546$
②	$5.005 \times 6.825 = 34.159125$
③	$3.640 \times 0.910 = 3.3124$
④	$5.460 \times 1.820 = 9.9372$
⑤	$10.92 \times 5.005 = 54.6546$
⑥	$5.005 \times 4.095 = 20.495475$
⑦	$2.275 \times 0.455 = 1.035125$
a	$0.910 \times 5.005 = 4.55455$
1階床面積	
①～④	$= 102.06\text{m}^2$
2階床面積	
⑤～⑦	$= 76.19\text{m}^2$
延べ床面積	
①～⑦	$= 178.25\text{m}^2$
建築面積	
①～④+⑦+a	$= 107.65\text{m}^2$

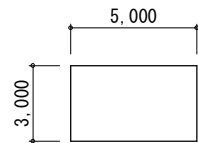


酸素ポンベ室 求積図

〔酸素ポンベ室〕	
面積計算式	
①	$5.00 \times 3.00 = 15.00$
延べ床面積	
①	$= 15.00\text{m}^2$
建築面積	
①	$= 15.00\text{m}^2$

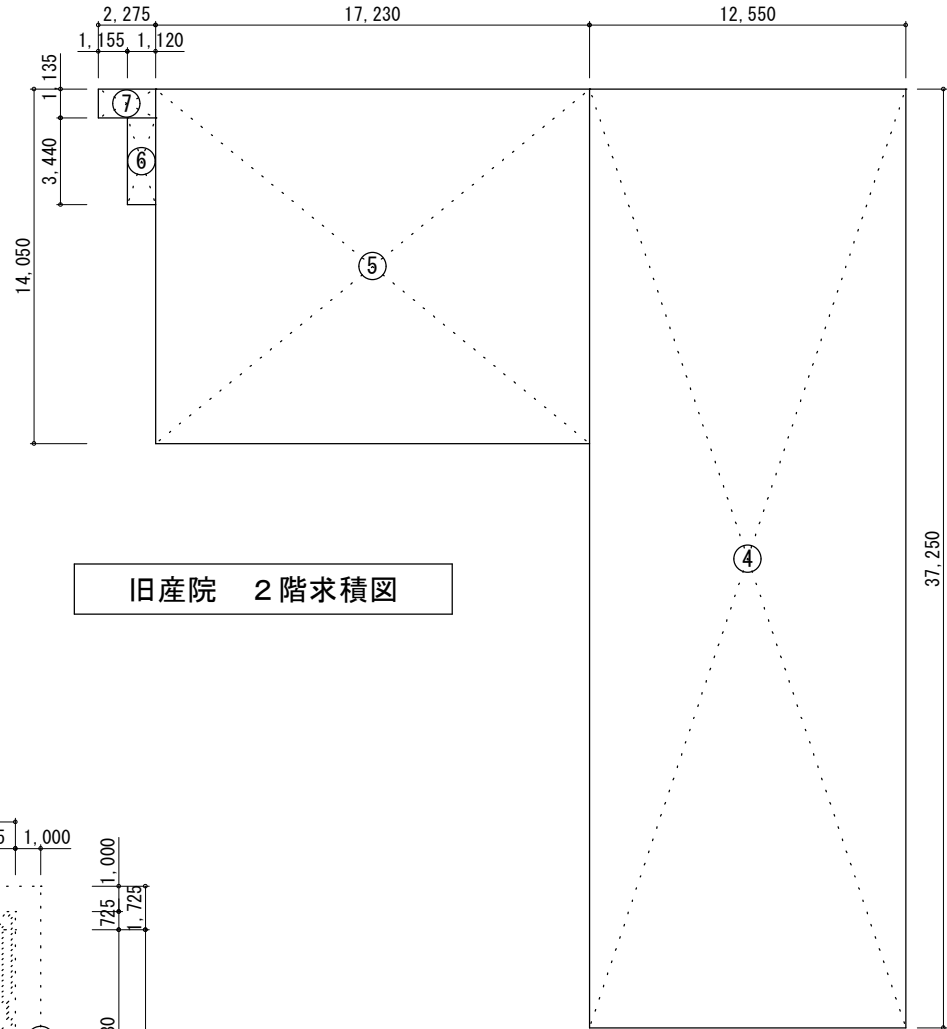


旧産院 2階求積図

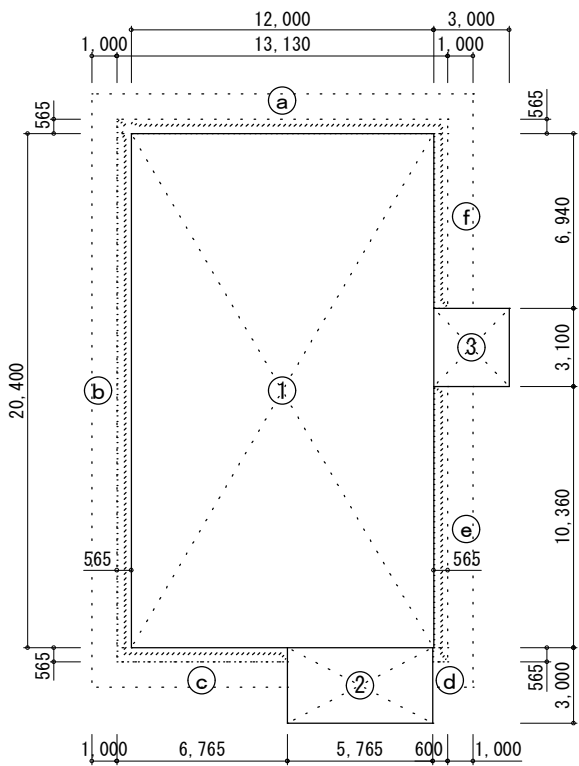

旧乳児院 求積図

〔旧乳児院〕	
面積計算式	
①	$12.00 \times 20.40 = 244.80$
②	$5.765 \times 3.00 = 17.295$
③	$3.000 \times 3.10 = 9.30$
a	$13.10 \times 0.565 = 7.41845$
b	$0.565 \times 20.40 = 11.526$
c	$6.765 \times 0.565 = 3.822225$
d	$0.600 \times 0.565 = 0.339$
e	$0.565 \times 10.36 = 5.8534$
f	$0.565 \times 6.94 = 3.9211$
延べ床面積	
①～③	$= 271.40\text{m}^2$
建築面積	
①～③+a～f	$= 304.28\text{m}^2$

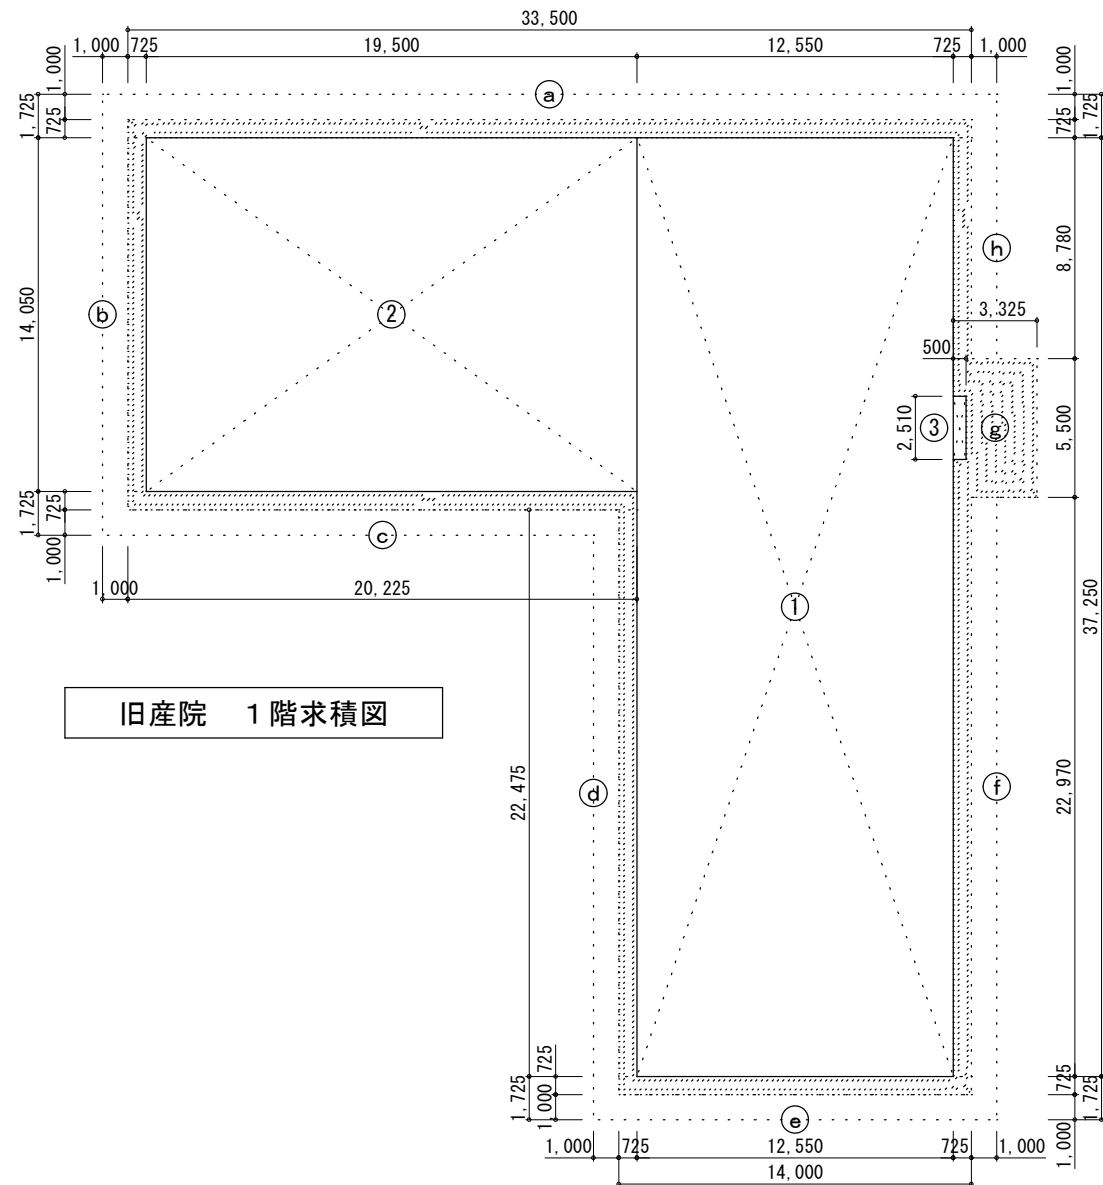

旧産院 1階求積図

〔旧産院〕	
面積計算式	
①	$12.55 \times 37.25 = 467.4875$
②	$19.50 \times 14.05 = 273.975$
③	$0.500 \times 2.510 = 1.255$
④	$12.55 \times 37.25 = 467.4875$
⑤	$17.23 \times 14.05 = 242.0815$
⑥	$1.120 \times 3.440 = 3.8528$
⑦	$2.275 \times 1.135 = 2.592125$
a	$33.50 \times 0.725 = 24.2875$
b	$0.725 \times 14.05 = 10.18625$
c	$20.225 \times 0.725 = 14.663125$
d	$0.725 \times 22.475 = 16.294375$
e	$14.00 \times 0.725 = 10.15$
f	$0.725 \times 22.97 = 16.65325$
g	$3.325 \times 5.500 = 18.2875$
h	$0.725 \times 8.780 = 6.3655$

1階床面積	
①～③	$= 742.72\text{m}^2$
2階床面積	
④～⑦	$= 716.01\text{m}^2$
延べ床面積	
①～⑦	$= 1,458.73\text{m}^2$
建築面積	
①～②+a～h	$= 858.35\text{m}^2$




外 部 仕 上 表 [旧産婦人科病院]																		
	場 所	使用材料	石綿の有無		使用材料	石綿の有無	設備配管等	使用材料	石綿の有無		[酸素ボンベ室]			凡 例				
	外 壁	モルタル下地 リシン吹付	無	玄関ポーチ	床：磁器質タイル貼り モルタル下地 天井：アルミスパンドレル	無 無	配管（直管部）	グラスウール保温材	無		場 所	使用材料	石綿の有無	石綿含有建材 レベル1				
	屋 根	モルタル下地 防水層	無	バルコニー	床：コンクリート金ゴテ 巾木：モルタル金ゴテ	無 無	配管（エルボ部）	水練り保温材	有（Lv2）		外 壁	モルタル下地 吹付タイル	無	石綿含有建材 レベル2				
	笠 木	モルタル下地 テラゾーブロック	無		壁：吹付タイル モルタル下地 天井：吹付タイル モルタル下地	無 無	配管（接続部）	ディスク状パッキン	*有（Lv3）		屋 根	折版葺き ホリエレンフォーム断熱材	無 無	石綿含有建材 レベル3				
	軒 天	フレキシブルボード貼り	*有（Lv3）				角ダクト接続部	紐状パッキン	*有（Lv3）		建具枠	油性コーキング	*有（Lv3）	石綿含有なし				
	建具枠	油性コーキング	*有（Lv3）				継手部分	キャンパス継手	*有（Lv3）		基礎立上り	モルタル塗	無	※石綿の有無欄で *有（Lv3）は 「石綿含有みなし」を示す。				
	煙 突	外部：モルタル下地 リシン吹付 内部：耐火レンガ積 堆積物	無 無				上下水道管	ｱｽﾌｧﾙﾄ含有配管被覆材	無									
	基礎立上り	モルタル塗	無															
	玄関ポーチ	床：磁器質タイル貼り モルタル下地 天井：アルミスパンドレル	無 無															
内 部 仕 上 表 [旧産婦人科病院]																		
階	室 名	床		巾 木		壁		天 井		天井高	備 考		備 考					
		使用材料	石綿の有無	使用材料	石綿の有無	使用材料	石綿の有無	使用材料	石綿の有無		使用材料	石綿の有無						
1	風除室	100角磁器質タイル貼り モルタル下地	無 無	ステンレス	無	—	—	フレキシブルボード貼り	*有（Lv3）	2,100								
	玄 関	100角磁器質タイル貼り モルタル下地 上框テラゾブロック	無 無	磁器質タイル モルタル下地	無 無	モルタル金ゴテ EP塗 石こうボードt=12貼り EP塗	無 無	石こうボード t=9貼り EP塗	無	2,700								
	下足入	100角磁器質タイル貼り モルタル下地	無 無	磁器質タイル モルタル下地	無 無	モルタル金ゴテ EP塗	無	モルタル金ゴテ EP塗	無									
	ホール・廊下	ビニル床タイル貼り 接着材 + モルタル下地	有（Lv3） 無	モルタル（目地切） 木製 H=100	無 無	モルタル金ゴテ EP塗	無	石こうボード t=9貼り EP塗	無	ホ-ﾙ 2,600 廊下 2,300								
	事務室	ビニル床タイル貼り 接着材 + モルタル下地	有（Lv3） 無	モルタル（目地切） 木製 H=100	無 無	モルタル金ゴテ EP塗 石こうボードt=12貼り EP塗	無 無	石こうボード t=9貼り EP塗	無	2,600								
	給湯室	ビニル床タイル貼り 接着材 + モルタル下地	有（Lv3） 無	木製 H=100	無	モルタル金ゴテ EP塗 石こうボードt=12貼り EP塗	無 無	石こうボード t=9貼り EP塗	無	2,600								
	倉庫	モルタル金ゴテ 目地切	無	木製 H=100	無	モルタル金ゴテ EP塗 石こうボードt=12貼り EP塗	無 無	石こうボード t=9貼り EP塗	無	2,600								
	トイレ	24角磁器モザイクタイル貼り モルタル下地	無 無	—	—	108角半磁気施釉タイル貼り モルタル下地	無 無	フレキシブルボード貼り	*有（Lv3）	2,500								
	前室	ビニル床シート貼り + 接着剤 モルタル下地	*有（Lv3） 無	—	—	108角半磁気施釉タイル貼り モルタル下地	無 無	フレキシブルボード貼り	*有（Lv3）	2,500								
	外来診察室	ビニル床タイル貼り 接着材 + モルタル下地	有（Lv3） 無	モルタル（目地切） 木製 H=100	無 無	モルタル金ゴテ EP塗	無	石こうボード t=9貼り EP塗	無	2,600	人研ぎ（カンター）	有（Lv3）						
	中待合	ビニル床シート貼り + 接着剤 モルタル下地	*有（Lv3） 無	木製 H=100	無	モルタル金ゴテ EP塗 合板t=6貼り EP塗	無 無	石こうボード t=9貼り EP塗	無	2,600								
	通路	ビニル床タイル貼り 接着材 + モルタル下地	有（Lv3） 無	木製 H=100	無	モルタル金ゴテ EP塗 合板t=6貼り EP塗	無 無	石こうボード t=9貼り EP塗	無	2,100								
	内診室	ビニル床シート貼り + 接着剤 モザイクタイル + モルタル下地	*有（Lv3） 無	モルタル（目地切） 木製 H=100	無 無	モルタル金ゴテ EP塗 合板t=6貼り EP塗	無 無	石こうボード t=9貼り EP塗	無	2,600	人研ぎ（カンター）	有（Lv3）						
		ビニル床タイル貼り モルタル下地 框：テラゾブロック	有（Lv3） 無	モルタル（目地切） 木製 H=100	無 無	モルタル金ゴテ EP塗 合板t=6貼り EP塗	無 無	石こうボード t=9貼り EP塗	無	2,100								
		助産外来	ビニル床タイル貼り 接着材 + モルタル下地	有（Lv3） 無	木製 H=100	無	クロス貼り モルタル・石こうボード下地	無 無	石こうボード t=9貼り EP塗	無	2,600							
	医 局	ビニル床タイル貼り 接着材 + モルタル下地	有（Lv3） 無	木製 H=100	無	クロス貼り モルタル・石こうボード下地	無 無	石こうボード t=9貼り EP塗	無	2,600								
	待合室	ビニル床タイル貼り 接着材 + モルタル下地 タタミ敷込	有（Lv3） 無 無	木製 H=100	無	モルタル金ゴテ EP塗 石こうボードt=12貼り EP塗	無 無	石こうボード t=9貼り EP塗	無	2,600								
	院長室	ビニル床タイル貼り 接着材 + モルタル下地	有（Lv3） 無	木製 H=100	無	クロス貼り モルタル・石こうボード下地	無 無	石こうボード t=9貼り EP塗	無	2,600								
	応接室	ビニル床タイル貼り 接着材 + モルタル下地	有（Lv3） 無	木製 H=100	無	布クロス貼り モルタル・石こうボード下地	無 無	石こうボード t=9貼り EP塗	無	2,600								
	薬 局	ビニル床タイル貼り	有（Lv3）	木製 H=100	無	モルタル金ゴテ EP塗 石こうボードt=12貼り EP塗	無 無	石こうボード t=9貼り EP塗	無	2,600								
		接着材 + モルタル下地	無															
	検査室	ビニル床タイル貼り 接着材 + モルタル下地	有（Lv3） 無	木製 H=100	無	モルタル金ゴテ EP塗 石こうボードt=12貼り EP塗	無 無	石こうボード t=9貼り EP塗	無	2,600	人研ぎ（カンター）	有（Lv3）						
	宿直室	タタミ敷 縁甲板張り	無 無	木製 畳寄せ	無	仕上塗材（和室） モルタル下地	無 無	プリント石こうボード t=9貼り	無	2,400								
	踏込	ビニル床タイル貼り 接着材 + モルタル下地	有（Lv3） 無	木製 H=100	無	仕上塗材（和室） モルタル下地	無 無	プリント石こうボード t=9貼り	無	2,600								
	押入	合板t=9貼り	無	木製 雑巾摺	無	プラスター塗 モルタル下地	無 無	石こうボード t=9貼り EP塗	無	2,400								
	職員トイレ	24角磁器モザイクタイル貼り モルタル下地	無 無	—	—	108角半磁気施釉タイル貼り モルタル下地 プラスター塗 モルタル下地	無 無 無	フレキシブルボード貼り	*有（Lv3）	2,400								
	洗濯室	180角クリンカータイル貼り モルタル下地	無 無	クリンカータイル貼り モルタル下地	無 無	モルタル金ゴテ EP塗	無	フレキシブルボード貼り	*有（Lv3）	2,400	人研ぎ（流し）	有（Lv3）						
	ボイラー室	モルタル金ゴテ	無	モルタル（目地切）	無	モルタル金ゴテ H=3,300 グラスウールボード貼り	無 無	グラスウールボード貼り	無									
		クッションフロア + 接着材（一部）	有（Lv3）															
	電気室	モルタル金ゴテ 目地切	無	—	—	モルタル金ゴテ H=2,000 モルタル下地 白セメント吹付	無 無	コンクリート打放し 白セメント吹付	無									
	倉庫	モルタル金ゴテ 目地切	無	—	—	モルタル金ゴテ H=2,000 モルタル下地 白セメント吹付	無 無	コンクリート打放し 白セメント吹付	無									
	倉庫（廊下側）	モルタル金ゴテ 目地切	無	—	—	モルタル金ゴテ	無	コンクリート打放し 白セメント吹付	無									
配膳室	ビニル床タイル貼り 接着材 + モルタル下地	有（Lv3） 無	木製 H=100	無	モルタル金ゴテ EP塗	無	石こうボード t=9貼り EP塗	無	2,600									
上 田 市 都 市 建 設 部 建 築 課		事業年度	R7	AEC株式会社 エービーシー 一級建築士事務所		設計事務所 （株）エービーシー 一級建築士事務所 上田市栄田2-27-25 中澤栄二	設計者 1級建築士 国土交通大臣登録 第137363号 中澤栄二	工事名	旧上田市産院施設等解体事業 旧上田市産院施設等解体工事			図 名	[旧産婦人科病院] 仕上表 1		縮尺	—	No.	04

内 部 仕 上 表 [旧産婦人科病院]																								
階	室 名	床		巾 木		壁		天 井		天井高	備 考		備 考											
		使用材料	石綿の有無	使用材料	石綿の有無		石綿の有無	使用材料	石綿の有無		使用材料	石綿の有無												
1	調理室	180角クリンカータイル貼り モルタル下地	無 無	クリンカータイル貼り モルタル下地	無 無	108角半磁気施釉タイル貼り モルタル下地	無 無	フレキシブルボード貼り	*有 (Lv3)	2, 500	フレキシブルボード (フ-ド)	有 (みなし)												
	検収室	180角クリンカータイル貼り モルタル下地	無 無	クリンカータイル貼り モルタル下地	無 無	モルタル金ゴテ EP塗	無	フレキシブルボード貼り	*有 (Lv3)	2, 500														
	倉庫	180角クリンカータイル貼り モルタル下地	無 無	クリンカータイル貼り モルタル下地	無 無	モルタル金ゴテ EP塗	無	フレキシブルボード貼り	*有 (Lv3)	2, 500	人研ぎ (カウンター)	有 (Lv3)												
	前室	ビニル床タイル貼り 接着材 + モルタル下地	有 (Lv3) 無	モルタル (目地切) 木製 H=100	無 無	モルタル金ゴテ EP塗 耐水合板t=6貼り EP塗	無 無	フレキシブルボード貼り	*有 (Lv3)	2, 500														
	レントゲン室	ビニル床シート貼り + 接着剤 ビニル床タイル貼り 接着材 + モルタル下地	*有 (Lv3) 有 (Lv3) 無	塩ビ製H=100+接着剤	*有 (Lv3)	クロス貼り モルタル下地	無 無	石こうボード t=9貼り	無	2, 700														
	暗室	ビニル床シート貼り + 接着剤 モルタル下地	*有 (Lv3) 無	モルタル (目地切)	無	モルタル金ゴテ EP塗	無	石こうボード t=9貼り	無	2, 500														
	操作室	ビニル床シート貼り + 接着剤 モルタル下地	*有 (Lv3) 無	木製 H=100	無	モルタル金ゴテ EP塗	無	石こうボード t=9貼り	無	2, 500														
	階段室 (共通)	ビニル床タイル貼り 接着材 + モルタル下地	有 (Lv3) 無	テラゾブロック	無	モルタル金ゴテ EP塗 石こうボードt=12貼り EP塗	無 無	石こうボード t=9貼り	無															
	酸素ボンベ室	コンクリート金ゴテ	無	—	—	モルタル金ゴテ H=2, 000 モルタル下地 白セメント吹付	無 無	コンクリート打放し 白セメント吹付	無	2, 400														
2	廊下	ビニル床タイル貼り 接着材 + モルタル下地	有 (Lv3) 無	木製 H=100	無	モルタル金ゴテ EP塗	無	石こうボード t=9貼り	無	2, 300	床 : カーペット敷き (一部)	無												
	倉庫	コンクリート金ゴテ	無	—	—	モルタル金ゴテ H=2, 000 モルタル下地 白セメント吹付	無 無	石こうボード t=9貼り	無	2, 600														
	病室 1～12号室	ビニル床タイル貼り 接着材 + モルタル下地	有 (Lv3) 無	木製 H=100	無	クロス貼り モルタル・石こうボード下地	無 無	クロス貼り 石こうボード下地	無 無	2, 600														
	トイレ	24角磁器モザイクタイル貼り モルタル下地	無 無	—	—	108角半磁気施釉タイル貼り モルタル下地	無 無	フレキシブルボード貼り	*有 (Lv3)	2, 500														
	前室	ビニル床タイル貼り 接着材 + モルタル下地	有 (Lv3) 無	—	—	108角半磁気施釉タイル貼り モルタル下地	無 無	フレキシブルボード貼り	*有 (Lv3)	2, 500														
	沐浴室	24角磁器モザイクタイル貼り モルタル下地	無 無	—	—	108角半磁気施釉タイル貼り モルタル下地	無 無	フレキシブルボード貼り	*有 (Lv3)	2, 700														
	面会室	ビニル床タイル貼り 接着材 + モルタル下地	有 (Lv3) 無	木製 H=100	無	クロス貼り モルタル・石こうボード下地	無 無	石こうボード t=9貼り	無	2, 600														
	授乳室	ビニル床タイル貼り 接着材 + モルタル下地	有 (Lv3) 無	木製 H=100	無	クロス貼り モルタル下地	無 無	石こうボード t=9貼り	無	2, 600														
	調乳室	ビニル床タイル貼り 接着材 + モルタル下地 クッションフロア + 接着材	有 (Lv3) 無 無	木製 H=100	無	モルタル金ゴテ EP塗	無	石こうボード t=9貼り	無	2, 600														
	ナースステーション	ビニル床タイル貼り 接着材 + モルタル下地 クッションフロア + 接着材 (カウンター前)	有 (Lv3) 無 無	木製 H=100	無	モルタル金ゴテ EP塗 石こうボード貼り EP塗	無 無	石こうボード t=9貼り	無	2, 300														
	指導室	直貼用フローリング貼り	無	木製 H=100	無	クロス貼り モルタル・石こうボード下地	無 無	石こうボード t=9貼り	無	2, 600														
	前室	ビニル床シート貼り + 接着剤 ビニル床タイル貼り 接着材 + モルタル下地	*有 (Lv3) 有 (Lv3) 無	木製 H=100	無	石こうボード貼り EP塗	無	石こうボード t=9貼り	無	2, 600														
	通路	ビニル床タイル貼り 接着材 + モルタル下地	有 (Lv3) 無	木製 H=100	無	クロス貼り モルタル・石こうボード下地	無 無	石こうボード t=9貼り	無	2, 600														
	未熟児室	ビニル床シート貼り + 接着剤 ビニル床タイル貼り	*有 (Lv3) 有 (Lv3)	木製 H=100	無	クロス貼り モルタル・石こうボード下地	無 無	石こうボード t=9貼り	無	2, 600														
	リネン室	ビニル床タイル貼り 接着材 + モルタル下地	有 (Lv3) 無	木製 H=100	無	モルタル金ゴテ EP塗	無	石こうボード t=9貼り	無	2, 300														
	脱衣室	ビニル床タイル貼り (踏込) 接着材 + モルタル下地 クッションフロア + 接着材 + 縁甲板	有 (Lv3) 無 無	モルタル (目地切) 木製 H=100	無 無	モルタル金ゴテ EP塗	無	フレキシブルボード貼り	*有 (Lv3)	2, 150 2, 350														
	浴室	FRP防水	無	FRP防水 H=100	無	108角半磁気施釉タイル貼り モルタル下地	無 無	フレキシブルボード貼り	*有 (Lv3)	2, 400														
	消毒室	ビニル床シート貼り + 接着剤 人研ぎテラゾー下地	無 無	木製 H=100	無	クロス貼り モルタル下地	無 無	フレキシブルボード貼り	*有 (Lv3)	2, 300														
	手術室	研出しテラゾー塗	無	—	—	108角半磁気施釉タイル貼り モルタル下地	無 無	石こうボード t=9貼り	無	2, 850 2, 600														
	分娩室	研出しテラゾー塗	無	—	—	108角半磁気施釉タイル貼り モルタル下地	無 無	石こうボード t=9貼り	無	2, 600														
	陣痛室	ビニル床タイル貼り 接着材 + モルタル下地	有 (Lv3) 無	木製 H=100	無	クロス貼り モルタル下地	無 無	石こうボード t=9貼り	無	2, 600														
	便所	24角磁器モザイクタイル貼り モルタル下地	無 無	—	—	108角半磁気施釉タイル貼り モルタル下地	無 無	フレキシブルボード貼り	*有 (Lv3)	2, 400														
	回復室	ビニル床タイル貼り 接着材 + モルタル下地	有 (Lv3) 無	木製 H=100	無	クロス貼り モルタル下地	無 無	石こうボード t=9貼り	無	2, 600														
	洗面所	ビニル床シート貼り + 接着剤 人研ぎテラゾー塗	*有 (Lv3) 無	モルタル (目地切)	無	モルタル金ゴテ EP塗	無	石こうボード t=9貼り	無	2, 300	人研ぎ (流シ・カウンター)	有 (Lv3)												
	パントリー	ビニル床タイル貼り 接着材 + モルタル下地	有 (Lv3) 無	モルタル (目地切) 木製 H=100	無 無	モルタル金ゴテ EP塗	無	石こうボード t=9貼り	無	2, 300														
	看護宿直室	タタミ敷 縁甲板張り	無 無	木製 畳寄せ	無	クロス貼り + 仕上塗材 (和室) モルタル下地	無 無	プリント石こうボード t=9貼り	無	2, 400														
	前室	ビニル床タイル貼り 接着材 + モルタル下地	有 (Lv3) 無			モルタル金ゴテ EP塗	無	石こうボード t=9貼り	無	2, 600														
上 田 市 都 市 建 設 部 建 築 課																								
事業年度		R7	株式会社 エービーシー 一級建築士事務所		設計事務所 (特) エービーシー一級建築士事務所 上田市栗田2-27-25 中 澤 栄 二		設計者 1級建築士 国土交通大臣登録 第137363号 中 澤 栄 二		工事名		旧上田市産院施設等解体事業 旧上田市産院施設等解体工事		図 名		[旧産婦人科病院] 仕上表 2		縮尺		—		No.		05	


外 部 仕 上 表										〔旧乳児院〕					
場 所		使用材料		石綿の有無							凡 例				
外 壁	既存部 増築部	モルタル下地 吹付タイル		無							石綿含有建材 レベル1				
		ALC版下地 吹付タイル 目地：アクリル系シーリング材		無											
屋 根	既存部 増築部	モルタル下地 防水層 折版葺き ポリエチレンフォーム断熱材		無							石綿含有建材 レベル2				
軒 天	既存部	モルタル下地 吹付タイル		無							石綿含有建材 レベル3				
建具枠	既存部	油性コーキング		＊有（Lv3）							※石綿の有無欄で ＊有（Lv3）は 「石綿含有みなし」を示す。				
犬走り		モルタル下地 クリンカータイル貼り		無											
基礎立上り	既存部 増築部	モルタル塗 コンクリート打放し		無											
内 部 仕 上 表													〔旧乳児院〕		
階	室 名	床		巾 木		壁		天 井		天井高	備 考		備 考		
		使用材料	石綿の有無	使用材料	石綿の有無	使用材料	石綿の有無	使用材料	石綿の有無		使用材料	石綿の有無			
1	ホール 1	クッションフロア ＋ 接着材		無		木製 H=100	無	モルタル金ゴテ EP塗 石こうボードt=12貼り EP塗	無	石こうボード t=9貼り	無	2,700			
		ビニル床タイル貼り ＋ 接着剤		有（Lv3）											
		モルタル下地		無											
	診察室	クッションフロア ＋ 接着材		＊有（Lv3）		塩ビ製H=100＋接着剤	＊有（Lv3）	クロス貼り モルタル・石こうボード下地	無	クロス貼り 石こうボード下地	無	2,700			
		モルタル下地		無											
	宿直室	タタミ敷 縁甲板張り		無		木製 畳寄せ	無	ジュラクサテン吹付 モルタル・石こうボード下地	無	プリント石こうボード t=9貼り	無	2,500			
				無											
	押入	合板t=9貼り		無		木製 雑巾摺	無	プラスター塗 モルタル下地	無	石こうボード t=9貼り EP塗	無	2,400			
				無											
	職員便所	24角磁器モザイクタイル貼り モルタル下地		無		—	—	108角半磁気施釉タイル貼り モルタル下地	無	フレキシブルボード貼り	有（Lv3）	2,400			
				無											
	倉庫	モルタル金ゴテ 目地切		無		—	—	モルタル金ゴテ	無	コンクリート打放し 白セメント吹付	無				
	ホール 2	クッションフロア ＋ 接着材		無		木製 H=100	無	クロス貼り 石こうボード下地	無	クロス貼り 石こうボード下地	無	2,700			
		ビニル床タイル貼り		有（Lv3）											
	調理室	＋ 接着剤 ＋モルタル下地		無		—	—	108角半磁気施釉タイル貼り モルタル下地	無	フレキシブルボード貼り	有（Lv3）	2,400			
		クッションフロア ＋ 接着材		無											
		ビニル床タイル貼り		有（Lv3）											
	ホール 3	＋ 接着剤 ＋モルタル下地		無		木製 H=100	無	クロス貼り 石こうボード下地	無	クロス貼り 石こうボード下地	無	2,600			
		複合フローリング貼り		無											
	ほふく室	複合フローリング貼り タタミ敷き（一部）		無		塩ビ製H=100＋接着剤	＊有（Lv3）	クロス貼り モルタル・石こうボード下地	無	クロス貼り 石こうボード下地	無	2,600			
				無											
	便所	ビニル床シート貼り ＋ 接着剤		＊有（Lv3）		木製 H=100 モルタル（目地切）	無	クロス貼り モルタル・石こうボード下地	無	クロス貼り 石こうボード下地	無	2,700			
		モルタル下地		無											
	乳児居室		複合フローリング貼り		無		塩ビ製H=100＋接着剤	＊有（Lv3）	クロス貼り モルタル・石こうボード下地	無	クロス貼り 石こうボード下地	無	2,600		
	観察室		複合フローリング貼り		無		塩ビ製H=100＋接着剤	＊有（Lv3）	クロス貼り モルタル・石こうボード下地	無	石こうボード t=9貼り EP塗	無	2,300		
病 室		複合フローリング貼り		無		塩ビ製H=100＋接着剤	＊有（Lv3）	クロス貼り モルタル・石こうボード下地	無	石こうボード t=9貼り EP塗	無	2,300			
サンルーム		カーベット敷き 合板下地		無		木製 H=100	無	モルタル金ゴテ EP塗	無	石こうボード t=9貼り EP塗	無	2,250			
事務室		複合フローリング貼り		無		塩ビ製H=100＋接着剤	＊有（Lv3）	クロス貼り 石こうボード下地	無	クロス貼り 石こうボード下地	無	2,600			
玄関（増築）		複合フローリング貼り モルタル金ゴテ		無		塩ビ製H=100＋接着剤	＊有（Lv3）	クロス貼り 石こうボード下地	無	クロス貼り 石こうボード下地	無	2,300			
前 室		複合フローリング貼り		無		—	—	モルタル金ゴテ EP塗 石こうボードt=12貼り EP塗	無	石こうボード t=9貼り EP塗	無	2,600			
沐浴室		50角磁器モザイクタイル貼り モルタル下地		無		—	—	108角半磁気施釉タイル貼り モルタル下地	無	フレキシブルボード貼り 吹付タイル	有（Lv3） 無	2,750			

外 部 仕 上 表 [旧ゆりかご] 子育て支援施設																		
	場 所	使用材料	石綿の有無									凡 例						
	外 壁	押出成形セメント板貼り 目地：変成シリコン系シーリング	有 (Lv3) 無									石綿含有建材 レベル1						
	屋 根	折版葺き ポリエチレンフォーム断熱材 長尺カラー鉄板瓦棒葺き	無 無 無									石綿含有建材 レベル2						
		アスファルトルーフィング	有 (Lv3)									石綿含有建材 レベル3						
	軒 天	けい酸カルシウム板貼り	無									石綿含有なし						
	基礎立上り	コンクリート打放し	無									※石綿の有無欄で *有 (Lv3) は 「石綿含有みなし」を示す。						
	ベランダ	FRP防水	無															
内 部 仕 上 表 [旧ゆりかご]																		
階	室 名	床		巾 木		壁		天 井		天井高	備 考		備 考					
		使用材料	石綿の有無	使用材料	石綿の有無	使用材料	石綿の有無	使用材料	石綿の有無		使用材料	石綿の有無						
1	玄関 1	150角磁器質タイル貼り モルタル下地	無 無	木製 H=100	無	クロス貼り 石こうボード下地	無 無	クロス貼り 石こうボード下地	無 無	2. 700								
	渡り廊下	直貼りフロア貼り	無	木製 H=75	無	クロス貼り 石こうボード下地	無 無	クロス貼り 石こうボード下地	無 無	2. 400								
	玄関 2	150角磁器質タイル貼り モルタル下地	無 無	木製 H=100	無	クロス貼り 石こうボード下地	無 無	クロス貼り 石こうボード下地	無 無	2. 700								
	廊下	WPCフローリング貼り	無	木製 H=75	無	クロス貼り 石こうボード下地	無 無	クロス貼り 石こうボード下地	無 無	2. 500								
	多目的ホール	WPCフローリング貼り	無	木製 H=75	無	石こうボード下地 クロス貼り カラマツ材羽目板張り H=1, 200	無 無	ロックウール吸音板貼り 石こうボード下地	無 無	2. 600								
	物入	カラーフロア貼り	無	木製 H=75	無	ベニアt=5. 5貼り	無	ベニアt=5. 5貼り	無									
	洗面・脱衣室	WPCフローリング貼り	無	木製 H=75	無	クロス貼り 石こうボード下地	無 無	クロス貼り 石こうボード下地	無 無	2. 350								
	シャワー室	シャワーユニット 0811タイプ	無															
	トイレ（幼児用）	WPCフローリング貼り	無	木製 H=75	無	クロス貼り 石こうボード下地	無 無	クロス貼り 石こうボード下地	無 無	2. 350								
	トイレ	WPCフローリング貼り	無	木製 H=75	無	クロス貼り 石こうボード下地	無 無	クロス貼り 石こうボード下地	無 無	2. 350								
	静養室 1	タタミ敷き	無	タタミ寄せ	無	クロス貼り 石こうボード下地	無 無	クロス貼り 石こうボード下地	無 無	2. 600								
	物入	ベニアt=9貼り	無	雑巾摺	無	ベニアt=5. 5貼り	無	石こうボード貼り	無									
	静養室 2	WPCフローリング貼り	無	木製 H=75	無	石こうボード下地 クロス貼り カラマツ材羽目板張り H=1, 200	無 無	ロックウール吸音板貼り 石こうボード下地	無 無	2. 600								
	玄関 3	150角磁器質タイル貼り モルタル下地	無 無	磁器質タイル モルタル下地	無 無	クロス貼り 石こうボード下地	無 無	クロス貼り 石こうボード下地	無 無	2. 700								
	廊下	WPCフローリング貼り	無	木製 H=75	無	クロス貼り 石こうボード下地	無 無	クロス貼り 石こうボード下地	無 無	2. 500								
	更衣室	WPCフローリング貼り	無	木製 H=75	無	クロス貼り 石こうボード下地	無 無	化粧石こうボード貼り	無	2. 400								
	倉 庫	コンクリート金ゴテ	無	コンクリート	無	ベニアt=9貼り	無	化粧石こうボード貼り	無	2. 600								
	階段室	集成材	無	木製	無	石こうボード下地 クロス貼り カラマツ材羽目板張り H=1, 200	無 無	クロス貼り 石こうボード下地	無 無									
2	ホール	WPCフローリング貼り	無	木製 H=75	無	クロス貼り 石こうボード下地	無 無	クロス貼り 石こうボード下地	無 無	2. 350～								
	安静室	WPCフローリング貼り タタミ敷き（一部）	無 無	木製 H=75	無	石こうボード下地 クロス貼り カラマツ材羽目板張り H=1, 200	無 無	ロックウール吸音板貼り 石こうボード下地	無 無	2. 400								
	トイレ	WPCフローリング貼り ビニル床シート + 接着剤	無 * 有 (Lv3)	木製 H=75	無	クロス貼り 石こうボード下地	無 無	クロス貼り 石こうボード下地	無 無	2. 350								
	保育室 1・2	タイルカーペット貼り 合板下地	無 無	木製 H=75	無	石こうボード下地 クロス貼り カラマツ材羽目板張り H=1, 200	無 無	ロックウール吸音板貼り 石こうボード下地	無 無	2. 400								
	物 入	カラーフロア貼り	無	雑巾摺	無	クロス貼り 石こうボード下地	無 無	化粧石こうボード貼り	無									
	調乳室	WPCフローリング貼り	無	木製 H=75	無	クロス貼り 石こうボード下地	無 無	クロス貼り 石こうボード下地	無 無	2. 400								
	洗濯室	WPCフローリング貼り	無	木製 H=75	無	クロス貼り 石こうボード下地	無 無	クロス貼り 石こうボード下地	無 無	2. 350								
上 田 市 都 市 建 設 部 建 築 課		事業年度 R7			AEC 株式会社 エービーシー 一級建築士事務所		設計事務所 〔株〕エービーシー 一級建築士事務所 上田市常田2-27-25 中 澤 栄 二		設計者 1級建築士 国土交通大臣登録 第137363号 中 澤 栄 二		工 事 名	旧上田市産院施設等解体事業 旧上田市産院施設等解体工事		図 名	[旧ゆりかご] 仕上表		縮尺 —	No. 07

旧ゆりかご 1階平面図 S=1/100

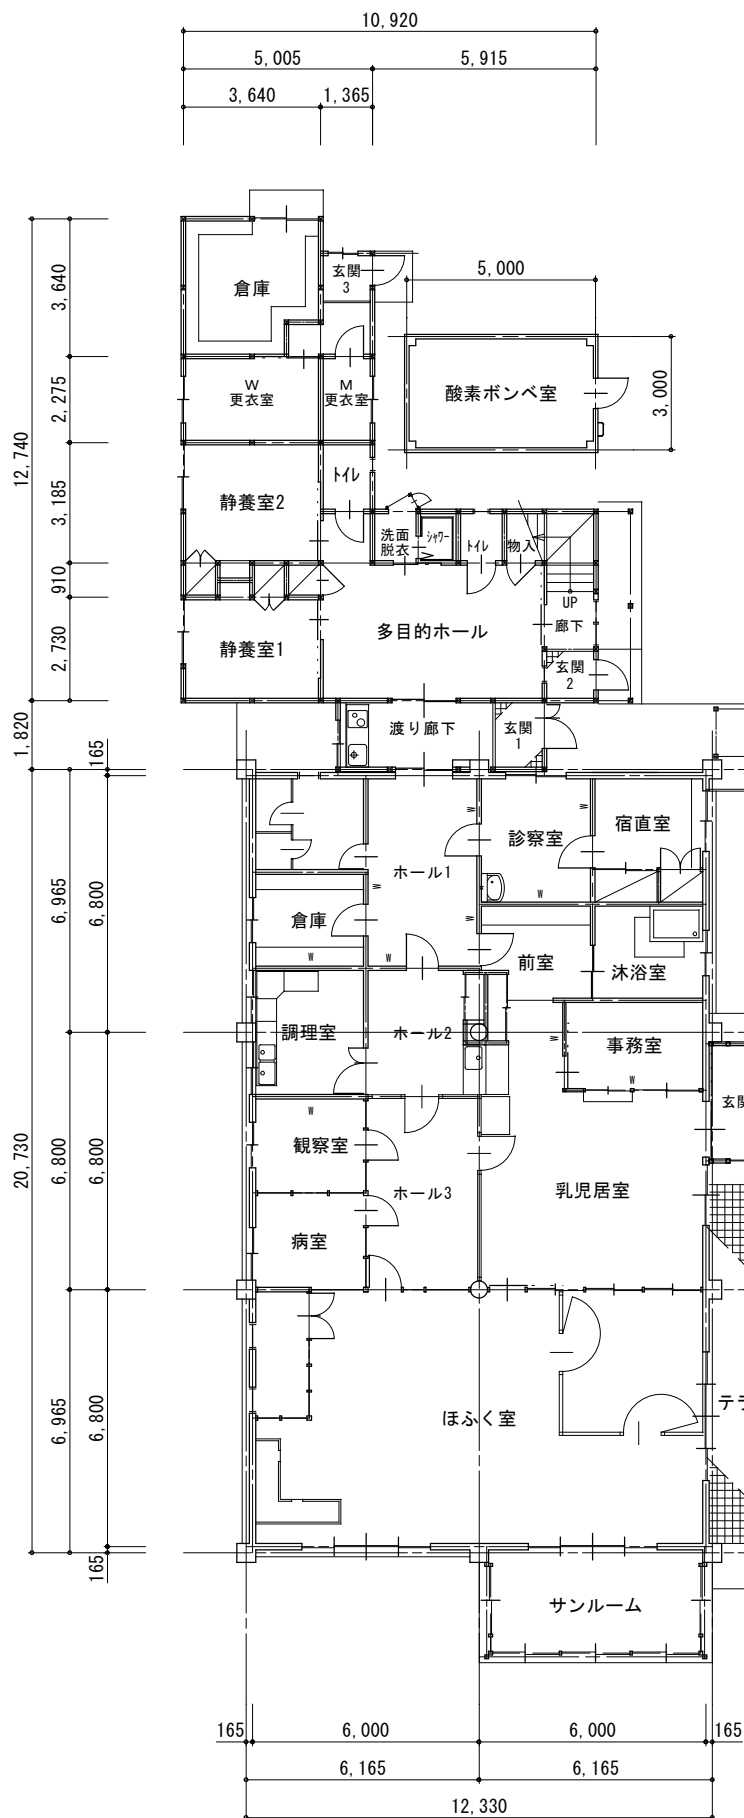


旧乳児院 1階平面図 S=1/100

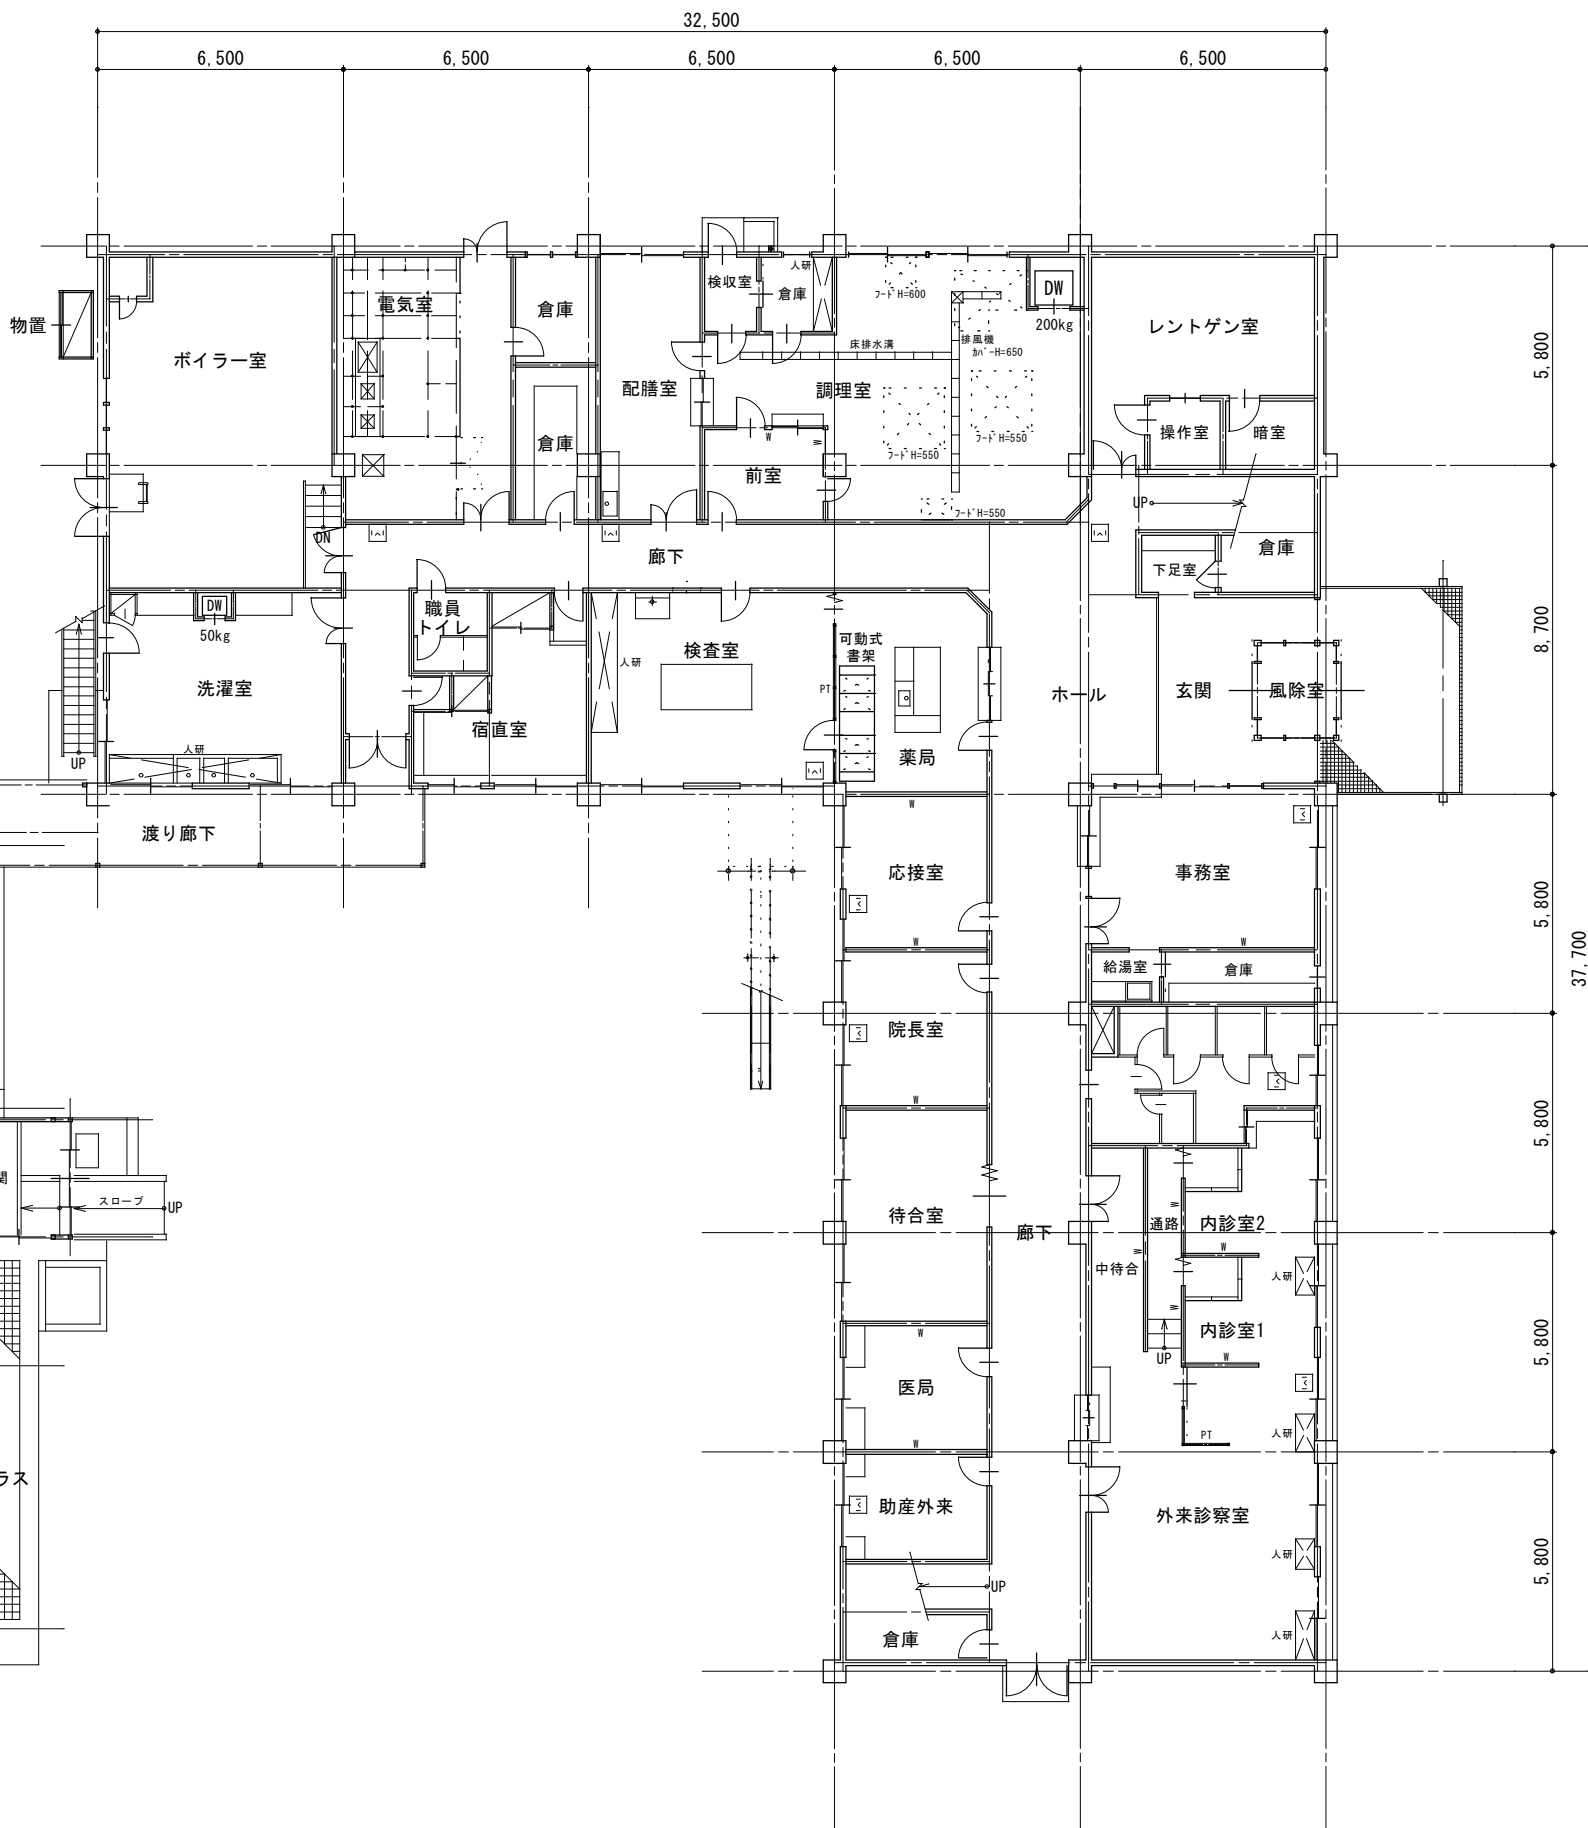

旧産婦人科病院 1階平面図 S=1/100





旧ゆりかご 2階平面図 S=1/100

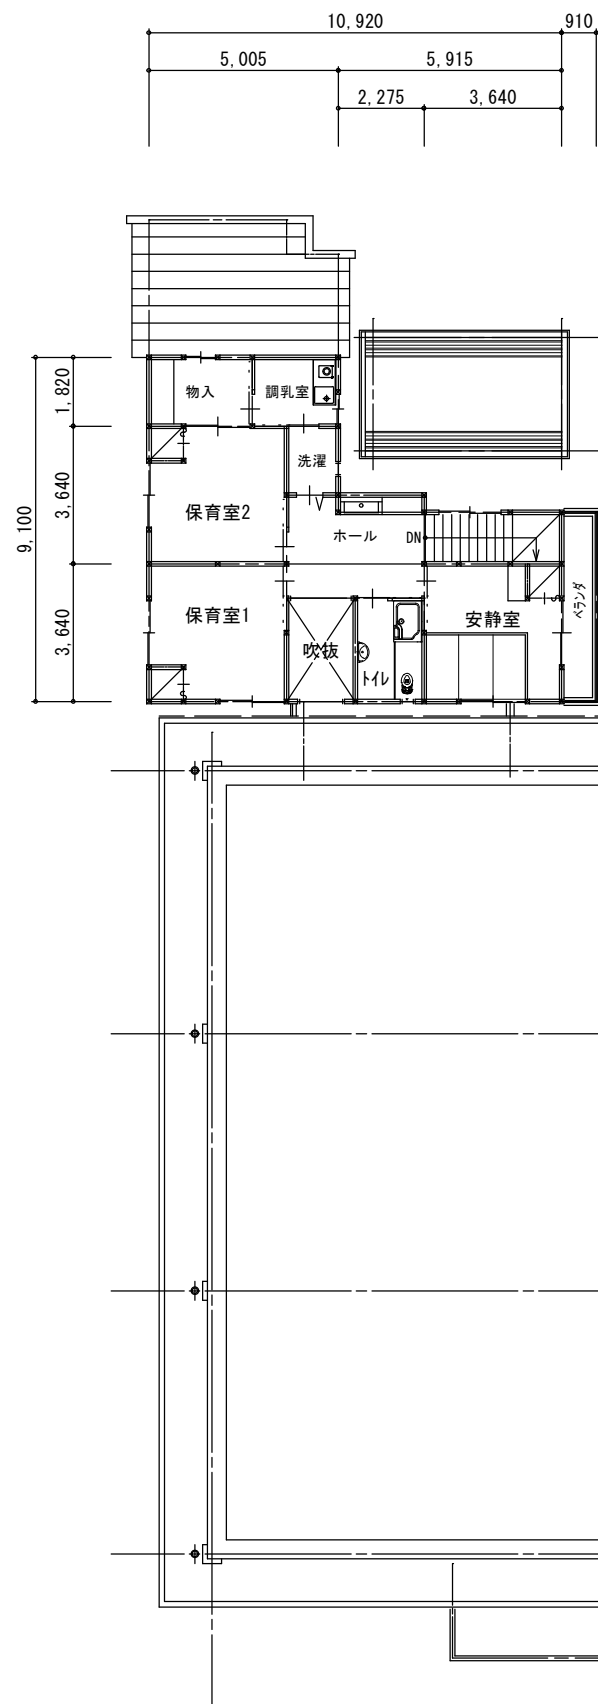


旧産婦人科病院 2階平面図 S=1/100



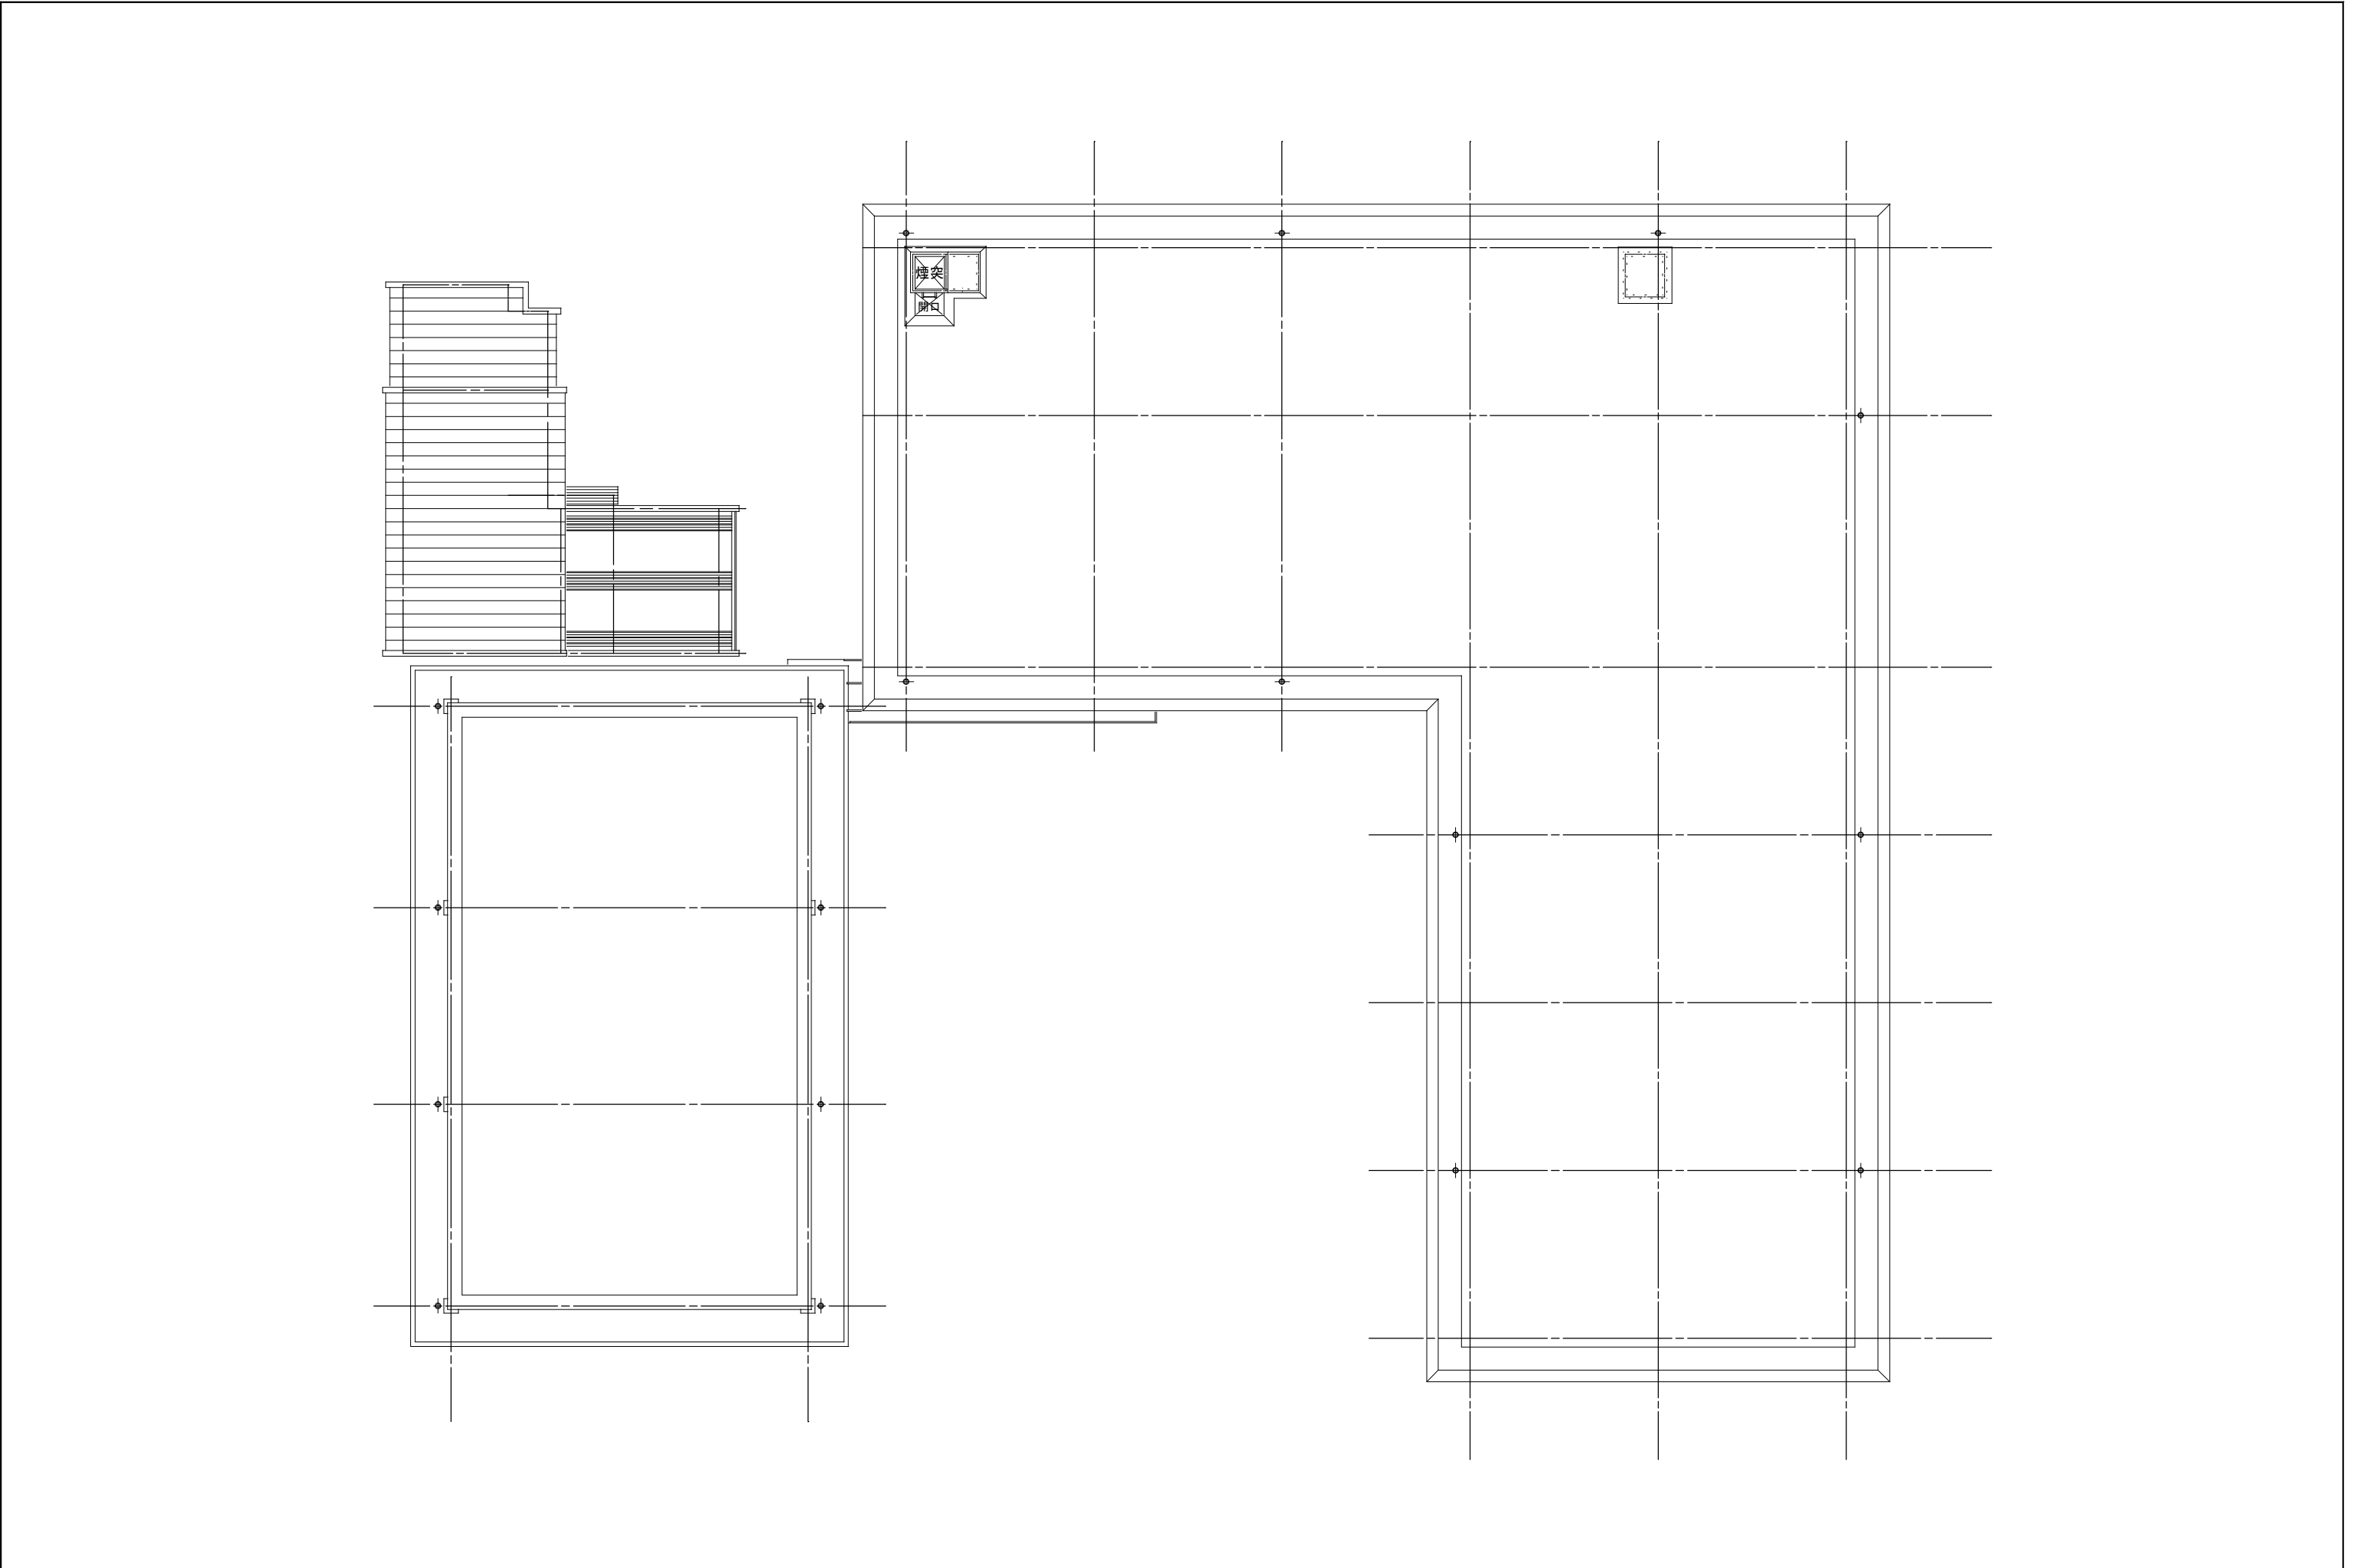


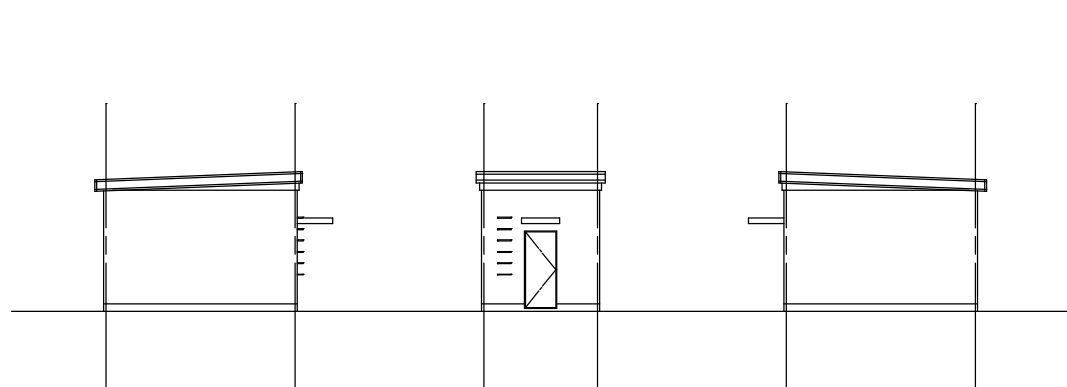

〔酸素ポンベ室〕 立面図

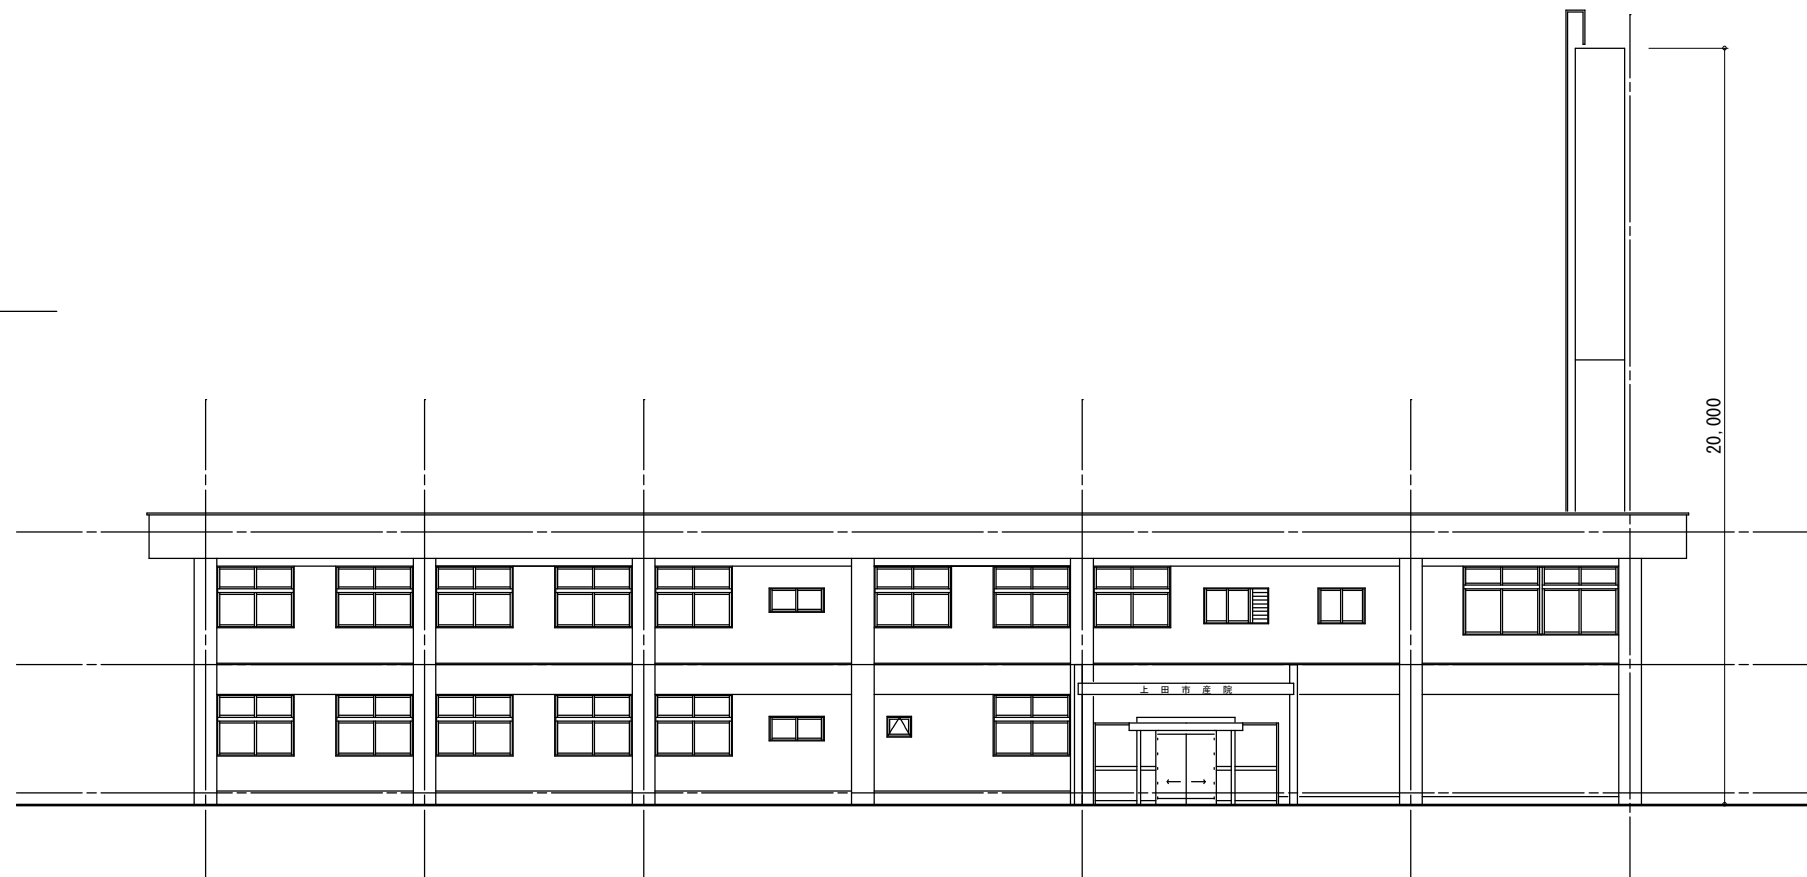


〔旧産婦人科病院〕 東側 立面図

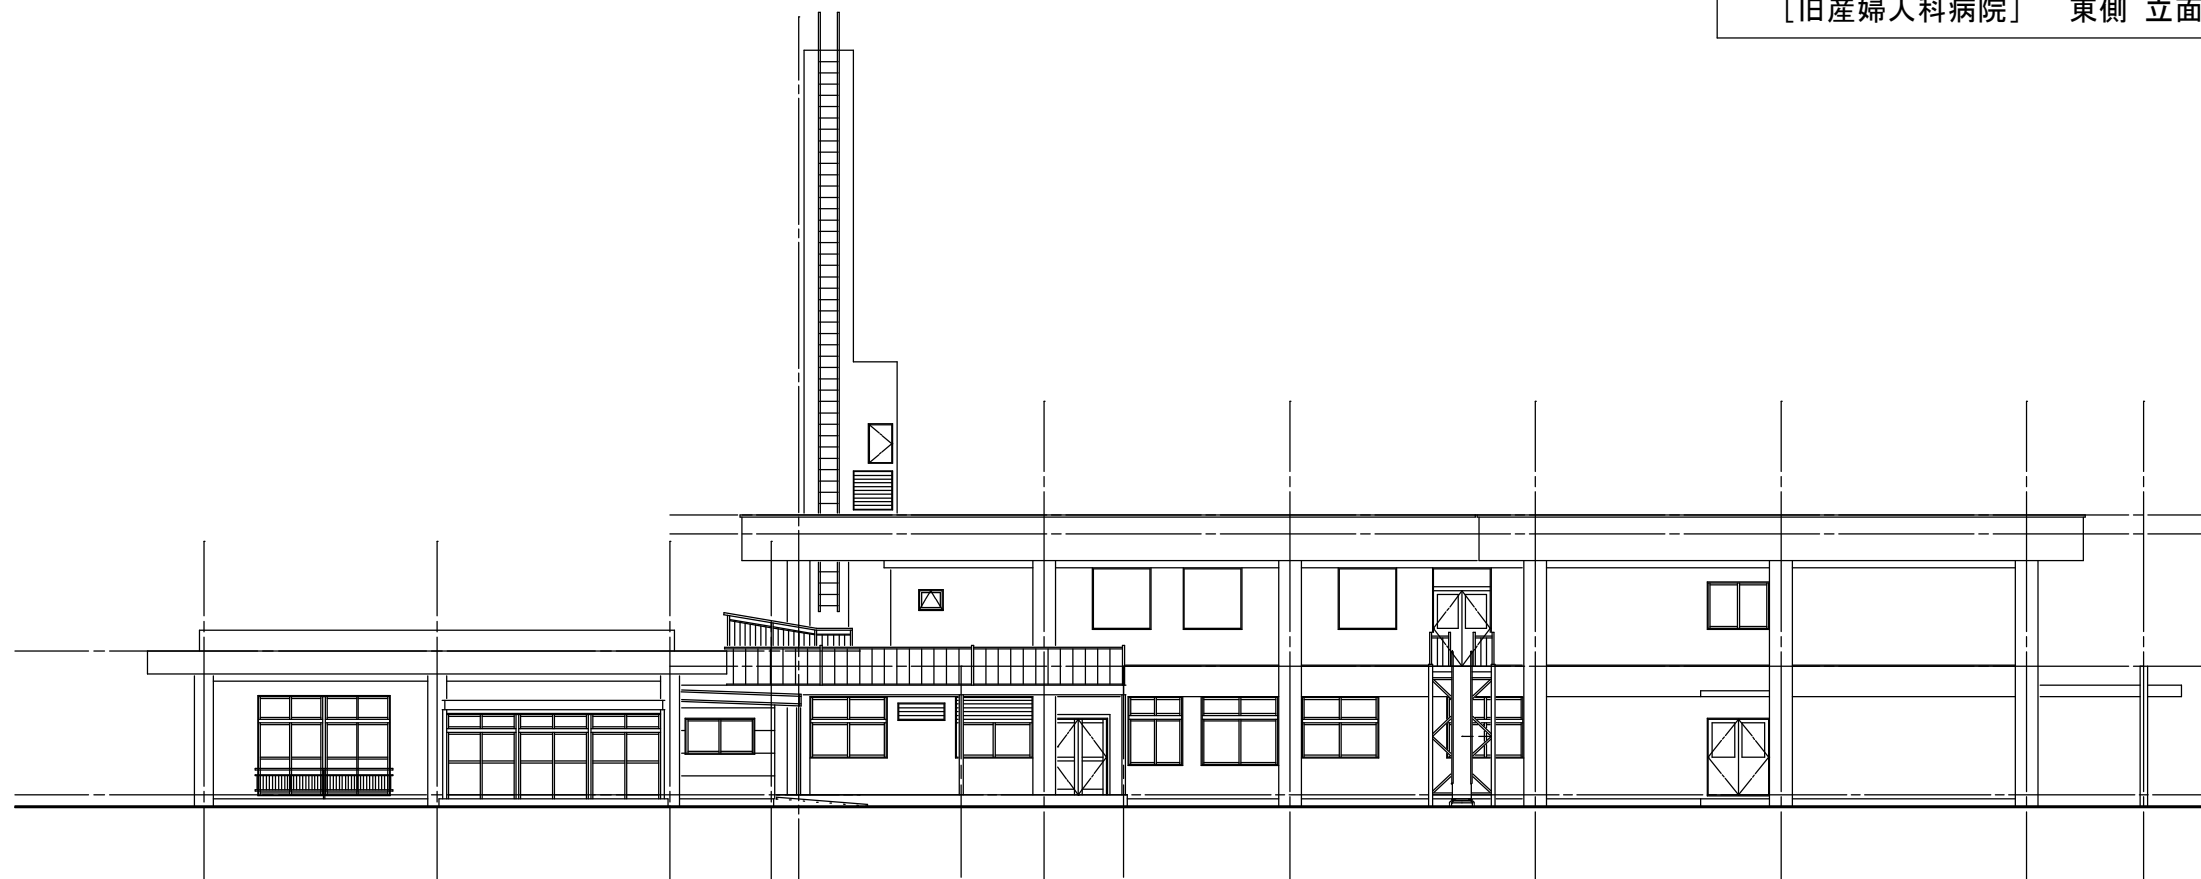


〔旧乳児院〕 南側 立面図


〔旧産婦人科病院〕 南側 立面図

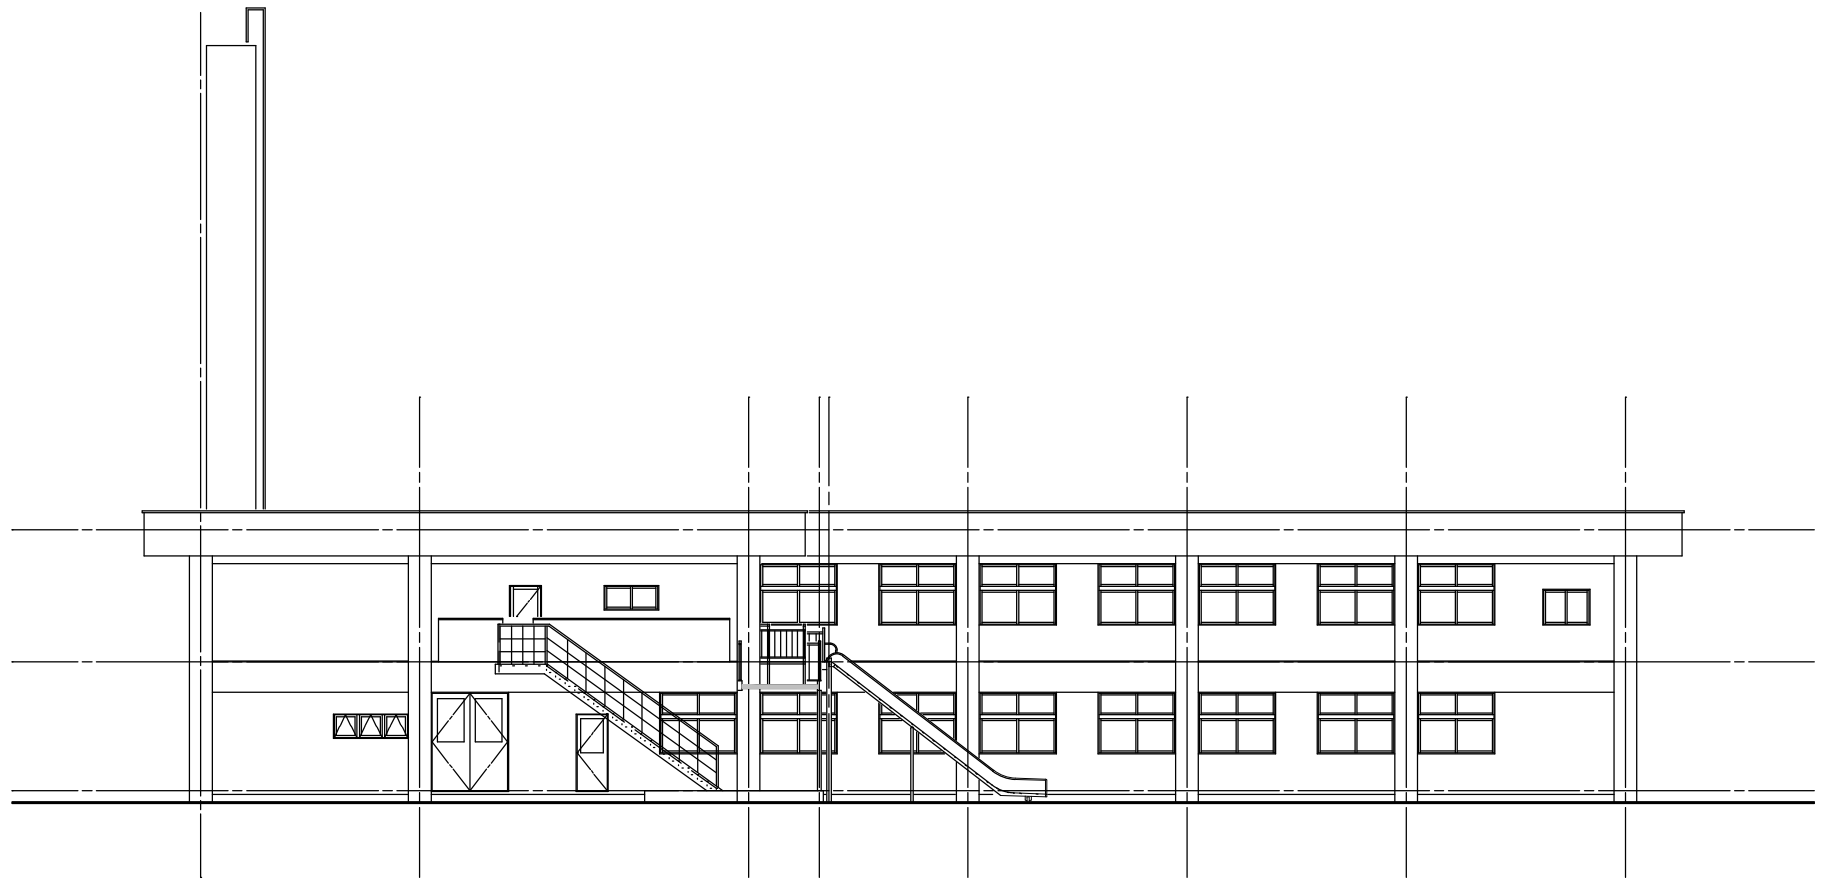

〔旧産婦人科病院〕 西側 立面図

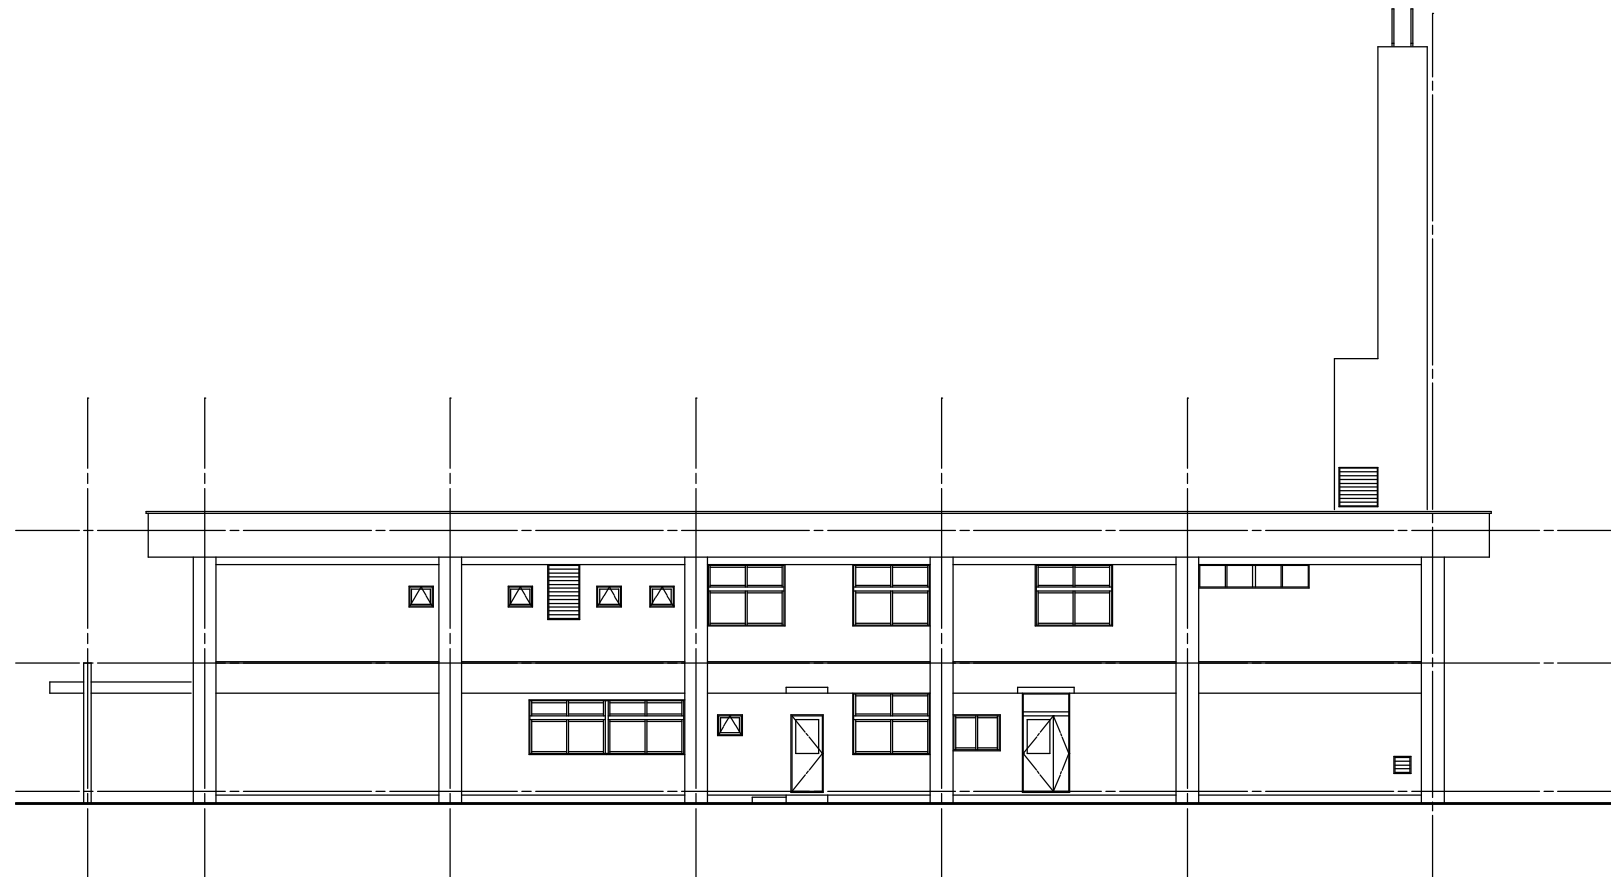

〔旧産婦人科病院〕 北側 立面図

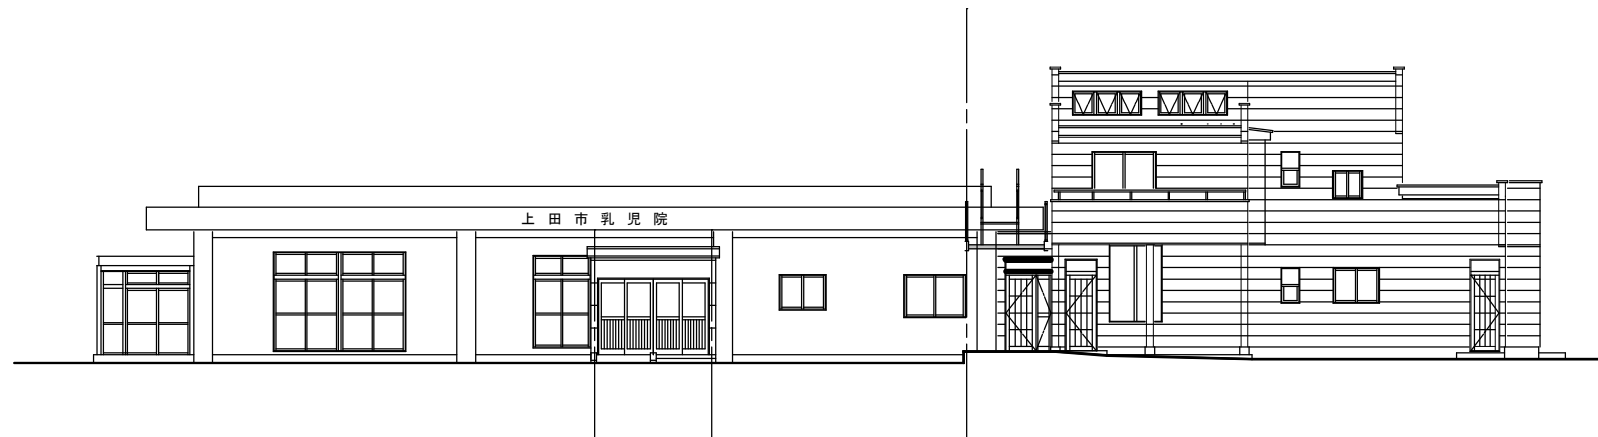


〔旧乳児院〕 東側 立面図


〔旧ゆりかご〕 東側 立面図




〔旧ゆりかご〕 北側 立面図

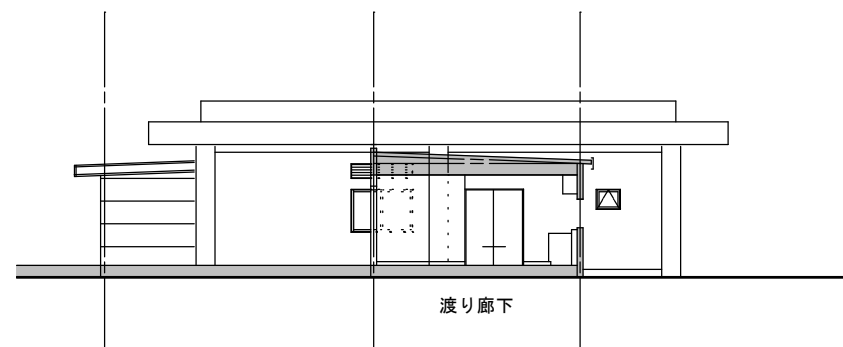

〔旧乳児院〕 北側 立面図


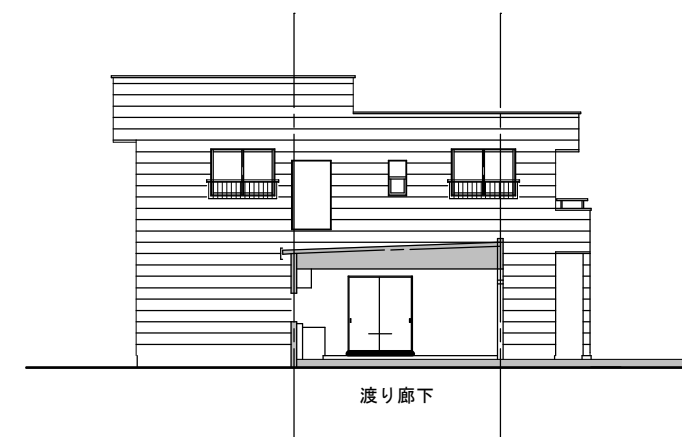


〔旧ゆりかご〕 南側 立面図

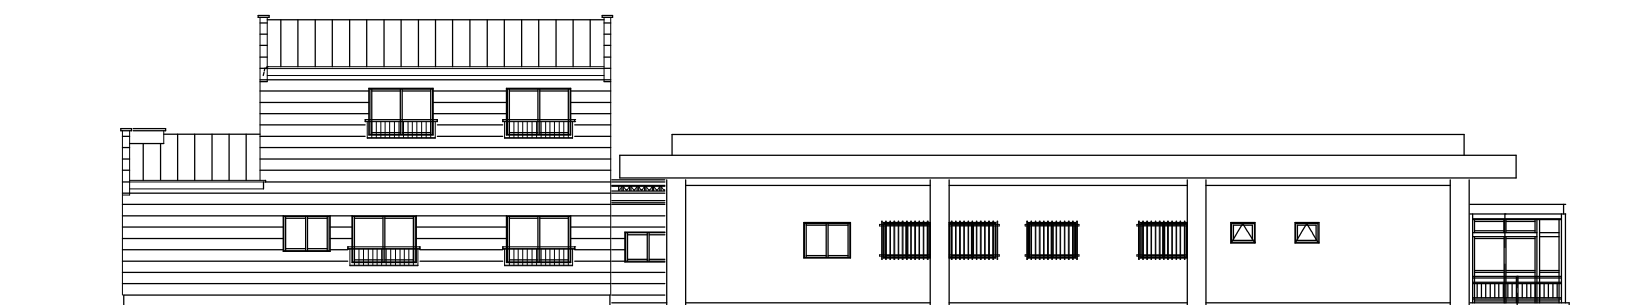


〔旧ゆりかご〕 西側 立面図


〔旧乳児院〕 西側 立面図

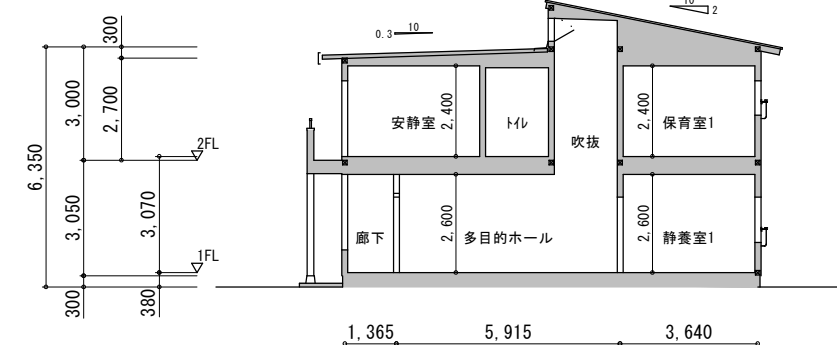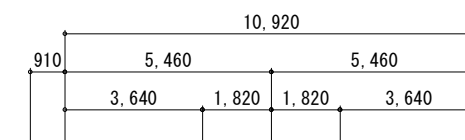


〔旧ゆりかご〕 断面図

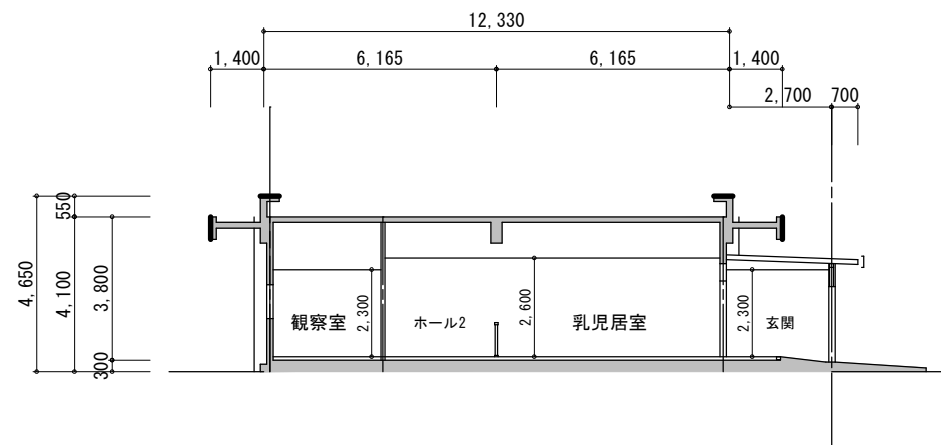


旧乳児院 断面図

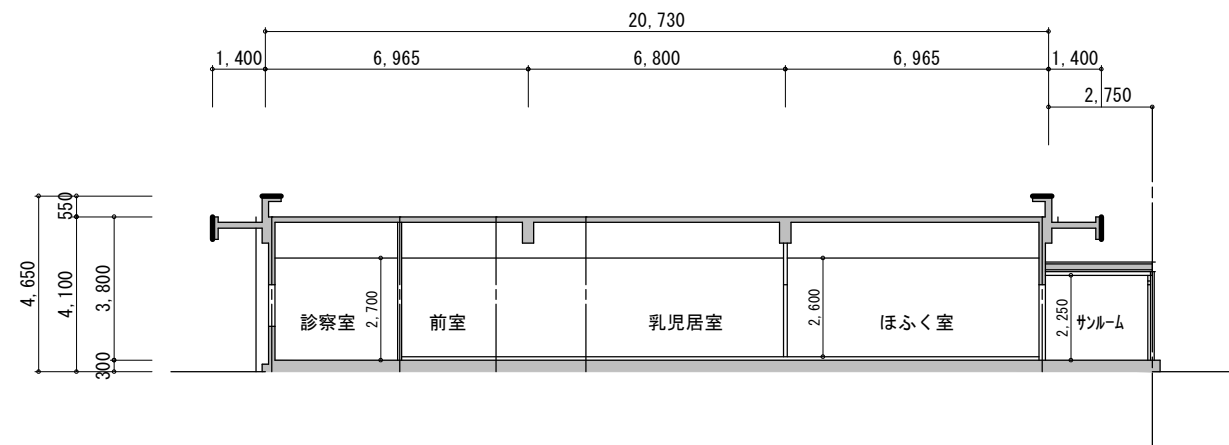


旧乳児院 断面図

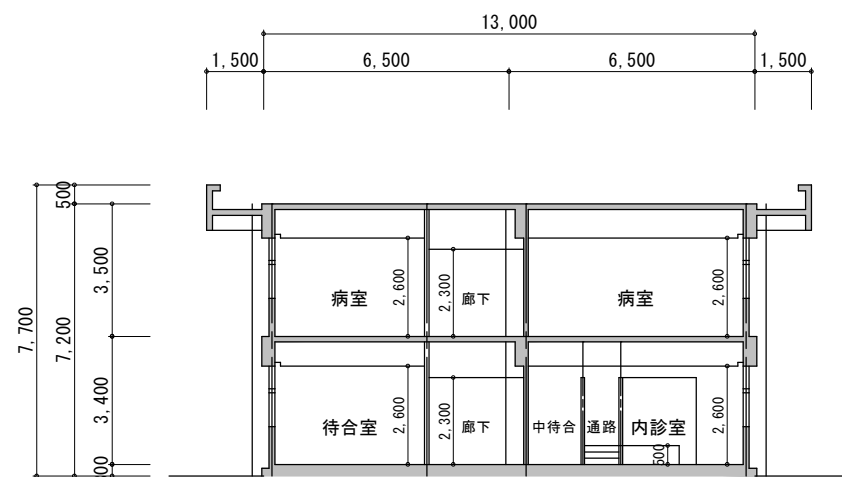


旧産婦人科病院 断面図

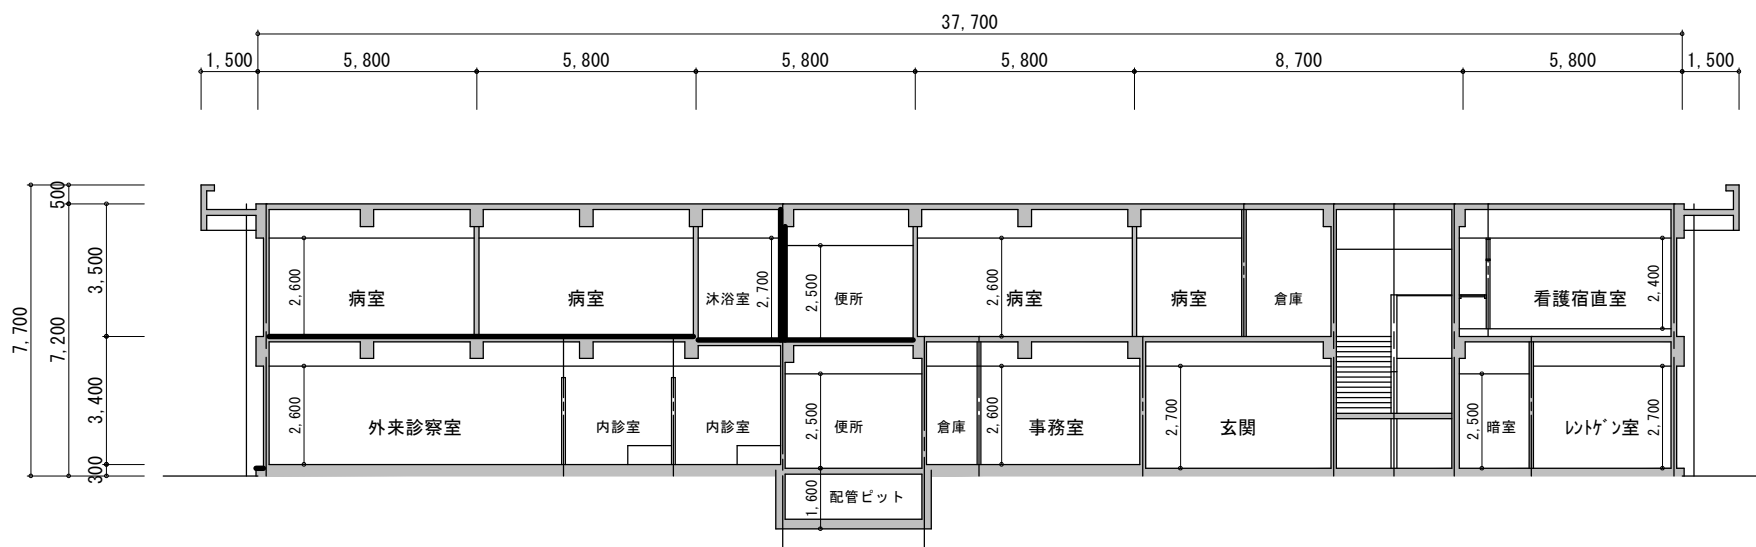

旧産婦人科病院 断面図

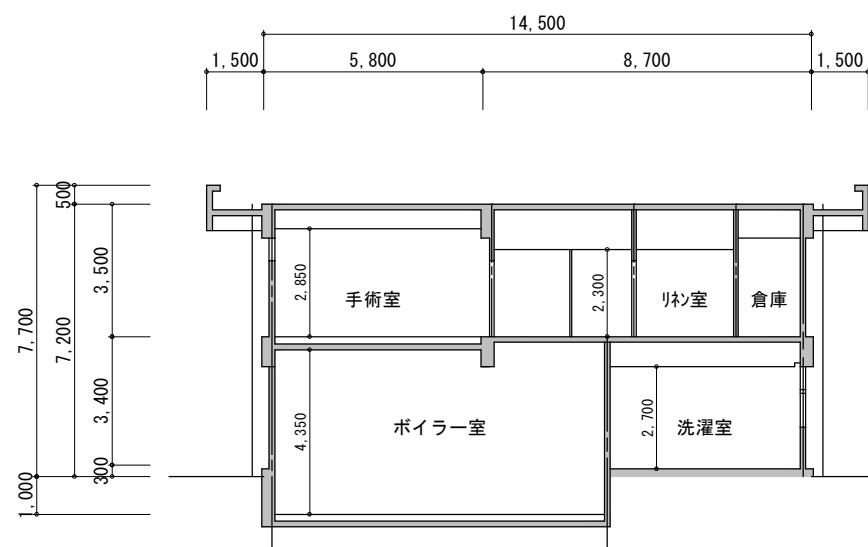



旧産婦人科病院 断面図

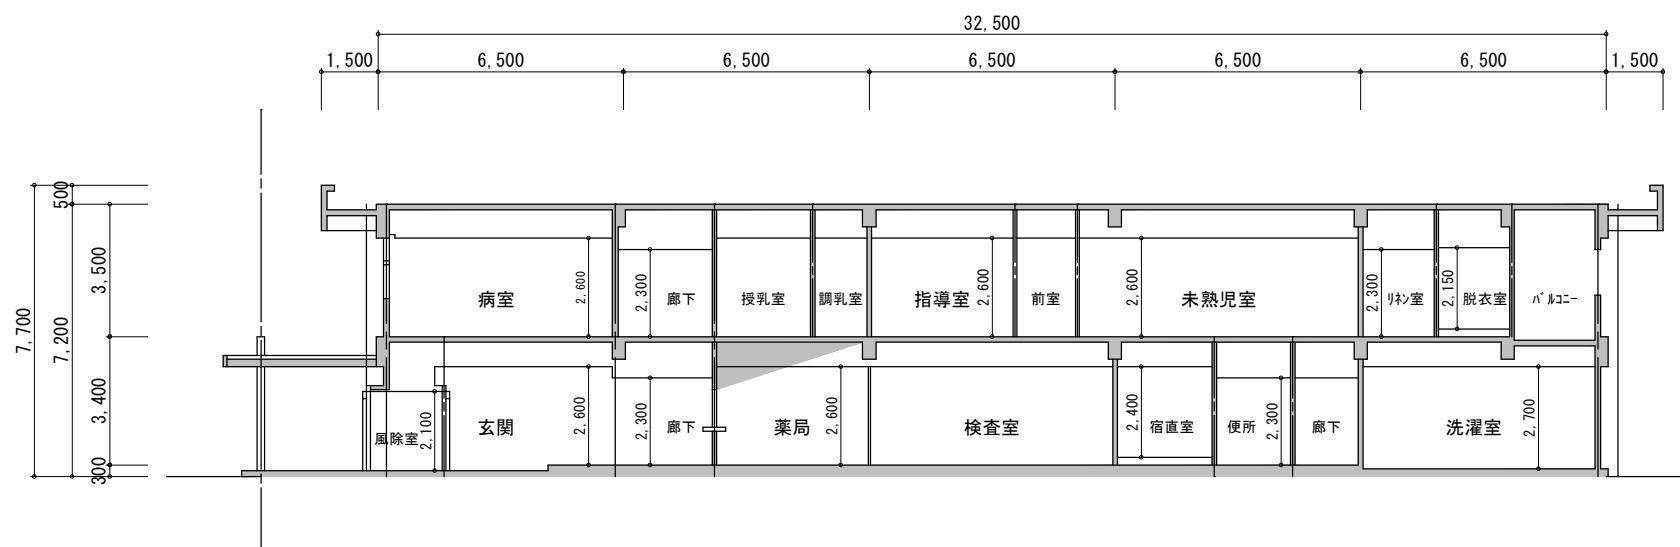

旧産婦人科病院 断面図

旧ゆりかご 1階平面図

● 外壁：押出成形セメント板

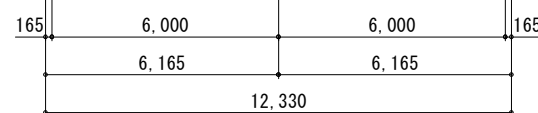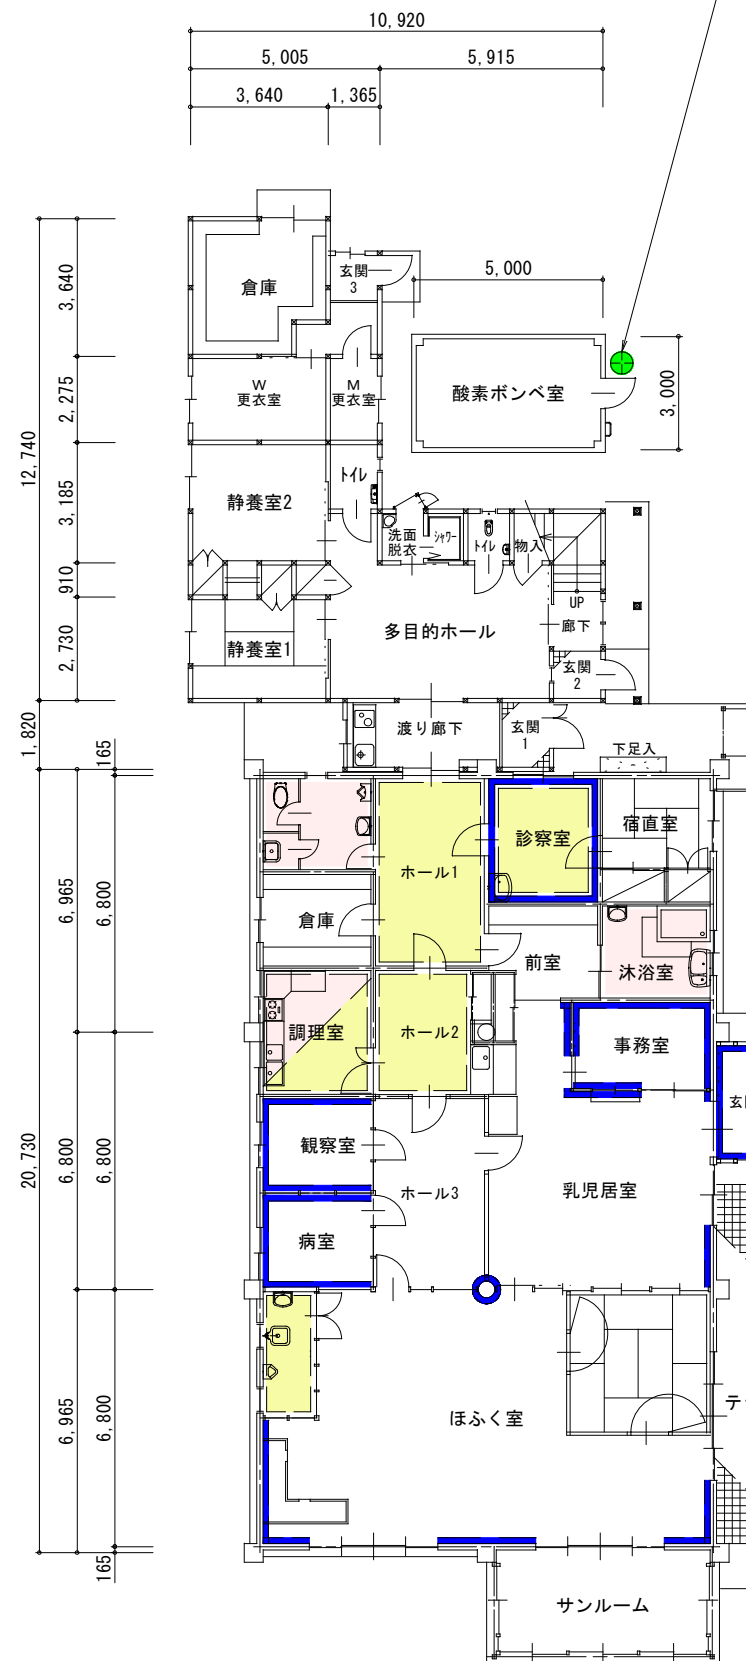

旧乳児院 1階平面図

サッシ枠（シリング材）：油性コーキング

- ・水練り保温材（配管エルボ部）
- ・デイスク状パッキン（配管接続部）
- ・紐状パッキン（角ダクト接続部）
- ・キャンバス継手（ダクト継手部分）

・水練り保温材（配管エルボ部）



- ・紐状パッキン（角ダクト接続部）
- ・キャンバス継手（ダクト継手部分）

凡例

- ：床（ビニル床タイル 又は 床シート+接着剤）
- ：カウンター・流し台（人研ぎ）
- ：巾木（塩ビ製+接着剤）
- ：天井（フレキシブルボード）
- ：屋根下地（アスファルトルーフィング）
- ：その他（各棟 別記）

旧産婦人科病院 1階平面図




● 軒天：フレキシブルボード

● サッシ枠（シリング材）：油性コーキング

旧ゆりかご 2階平面図

● 外壁：押出成形セメント板

旧ゆりかご 屋根伏図

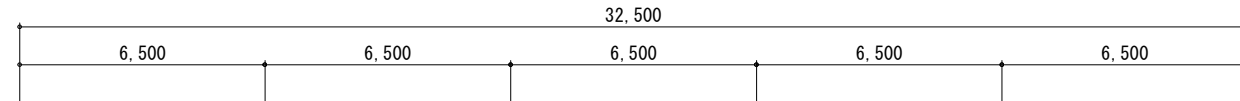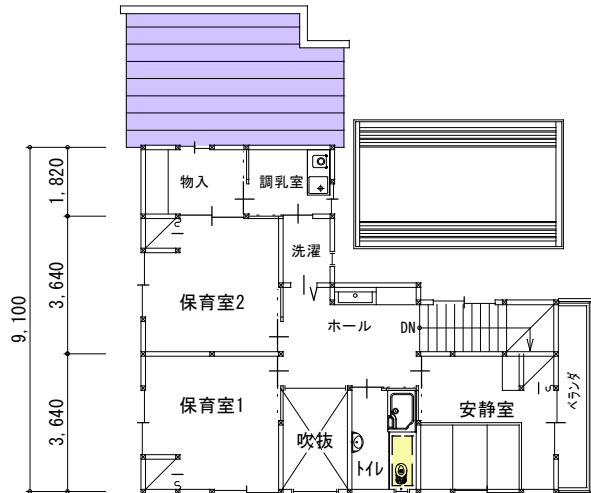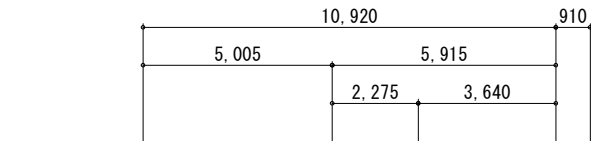

・水練り保温材（配管エルボ部）
・紐状パッキン（角ダクト接続部）

・紐状パッキン（角ダクト接続部）




凡例


- ：床（ビニル床タイル 又は 床シート＋接着剤）
- ：カウンター・流し台（人研ぎ）
- ：巾木（塩ビ製＋接着剤）
- ：天井（フレキシブルボード）
- ：屋根下地（アスファルトルーフィング）
- ：その他（各棟 別記）

旧産婦人科病院 2階平面図

● 軒天：フレキシブルボード

● サッシ枠（シーリング材）：油性コーキング

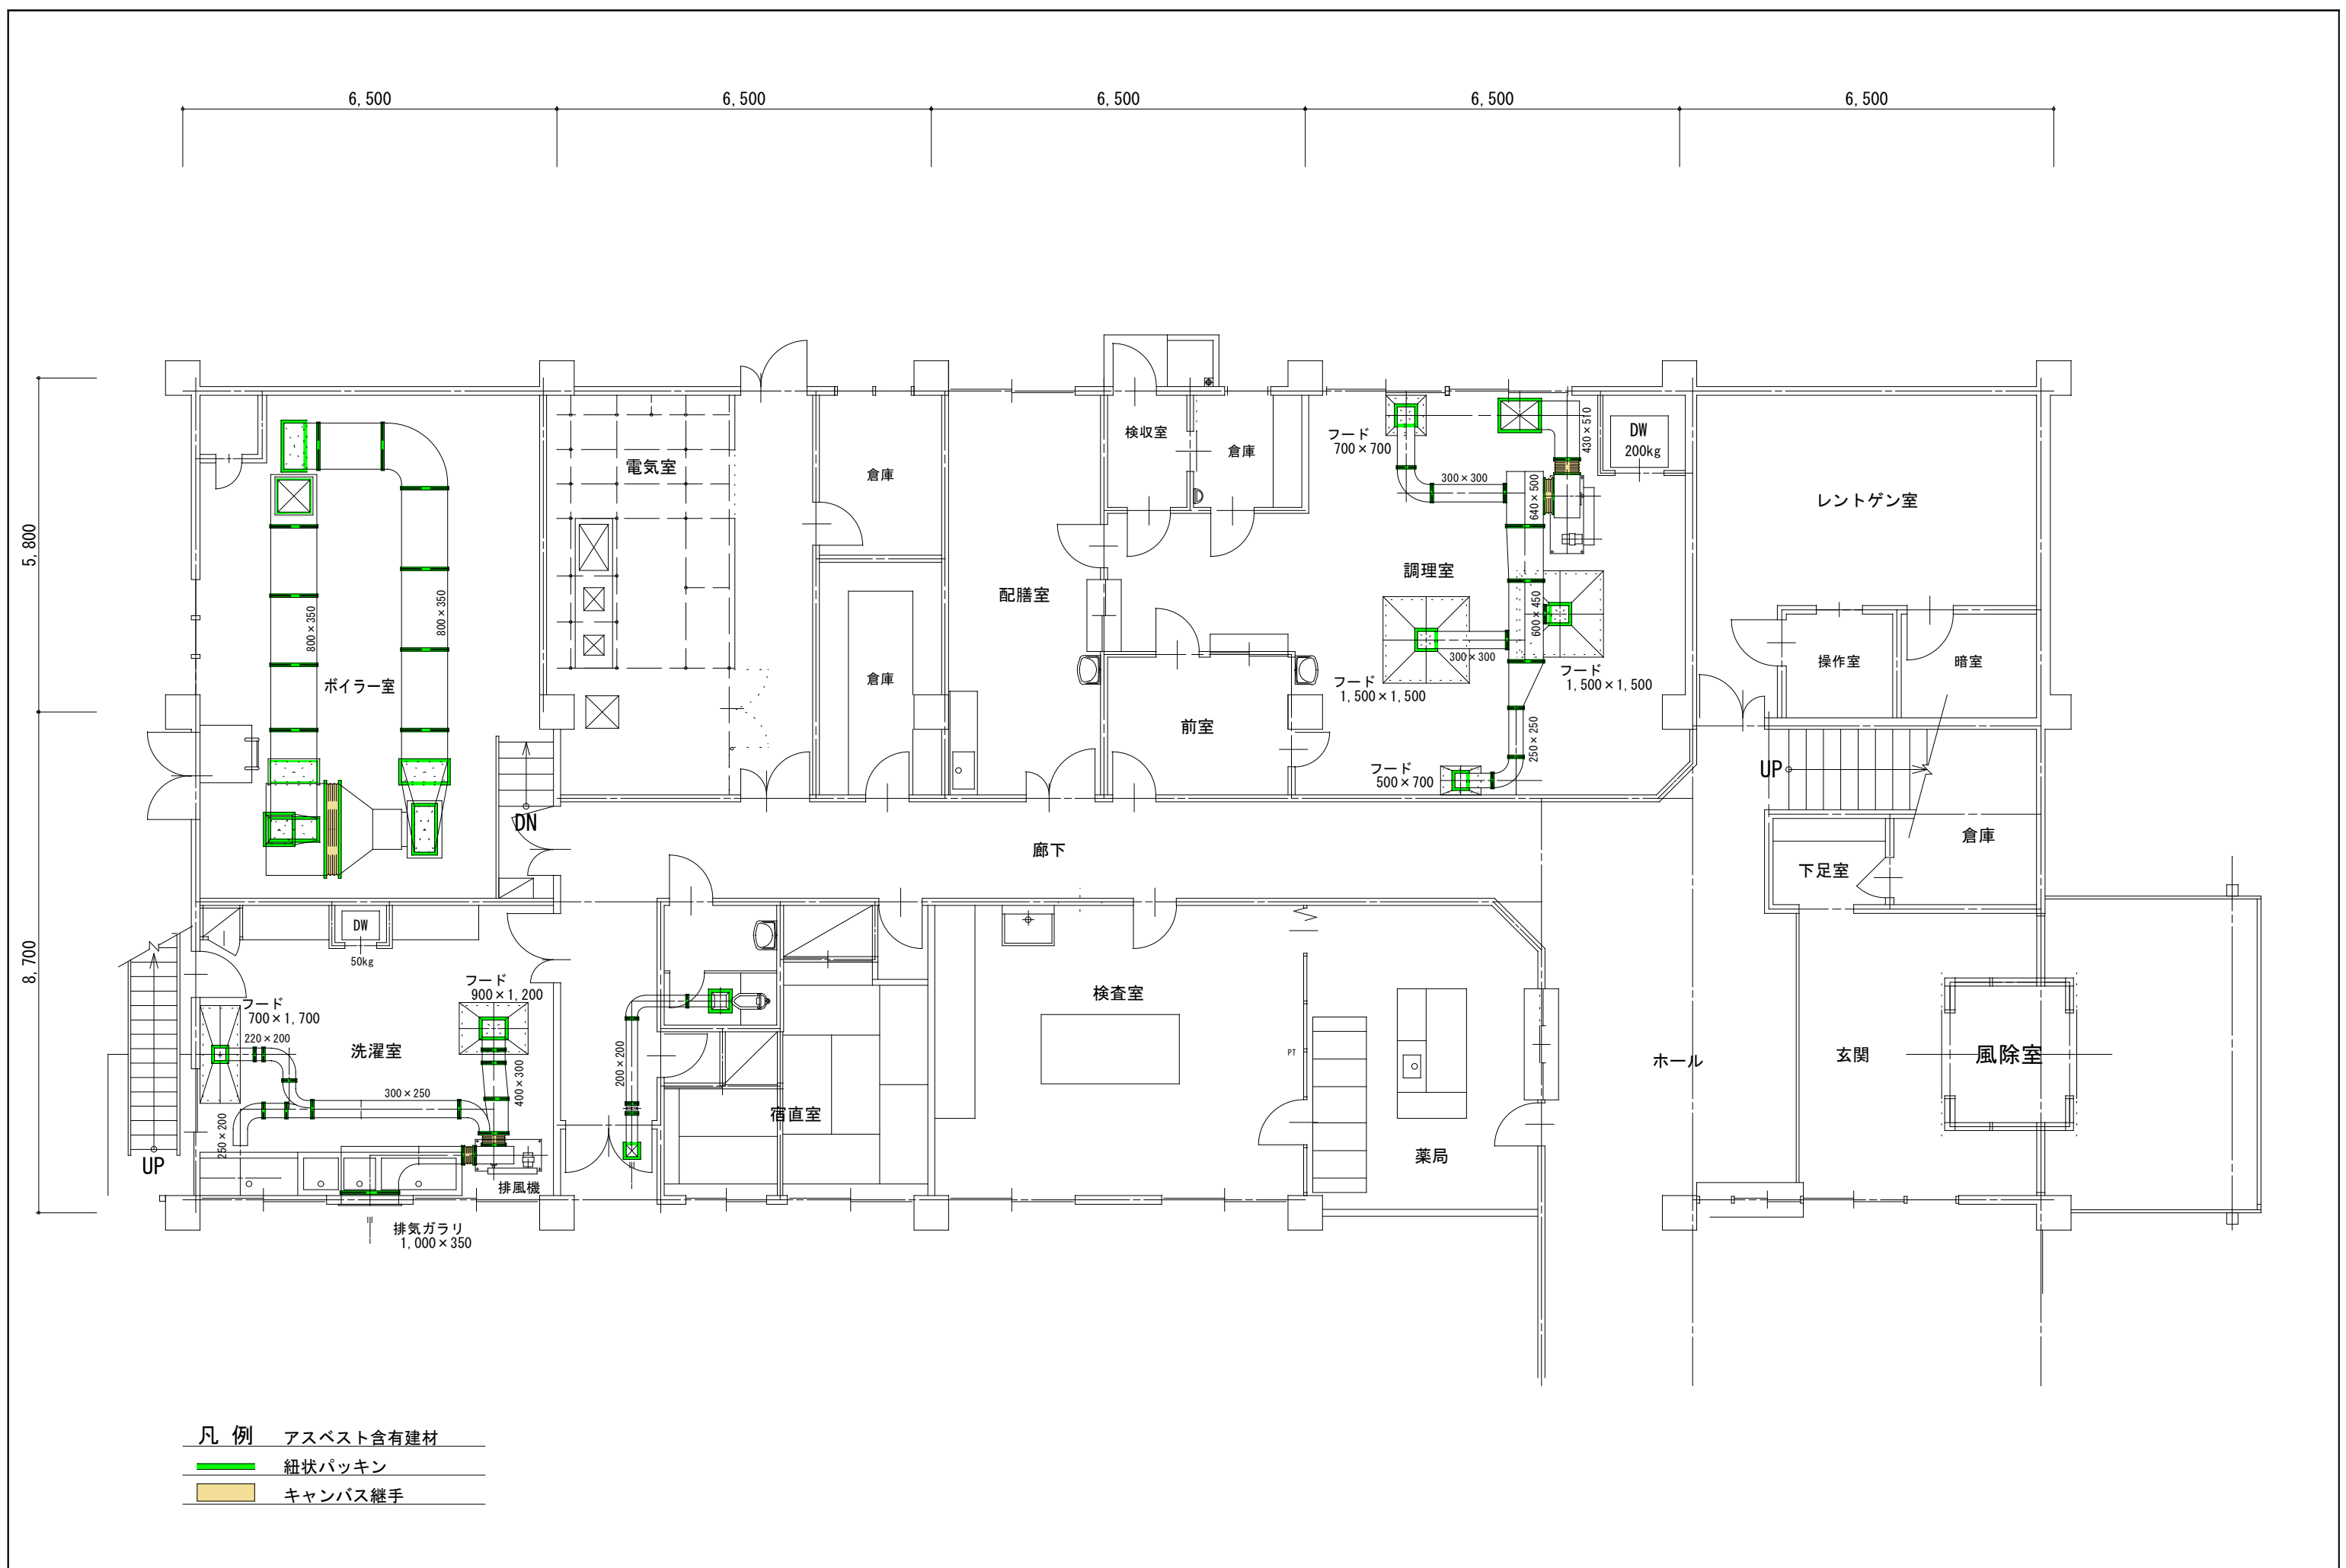

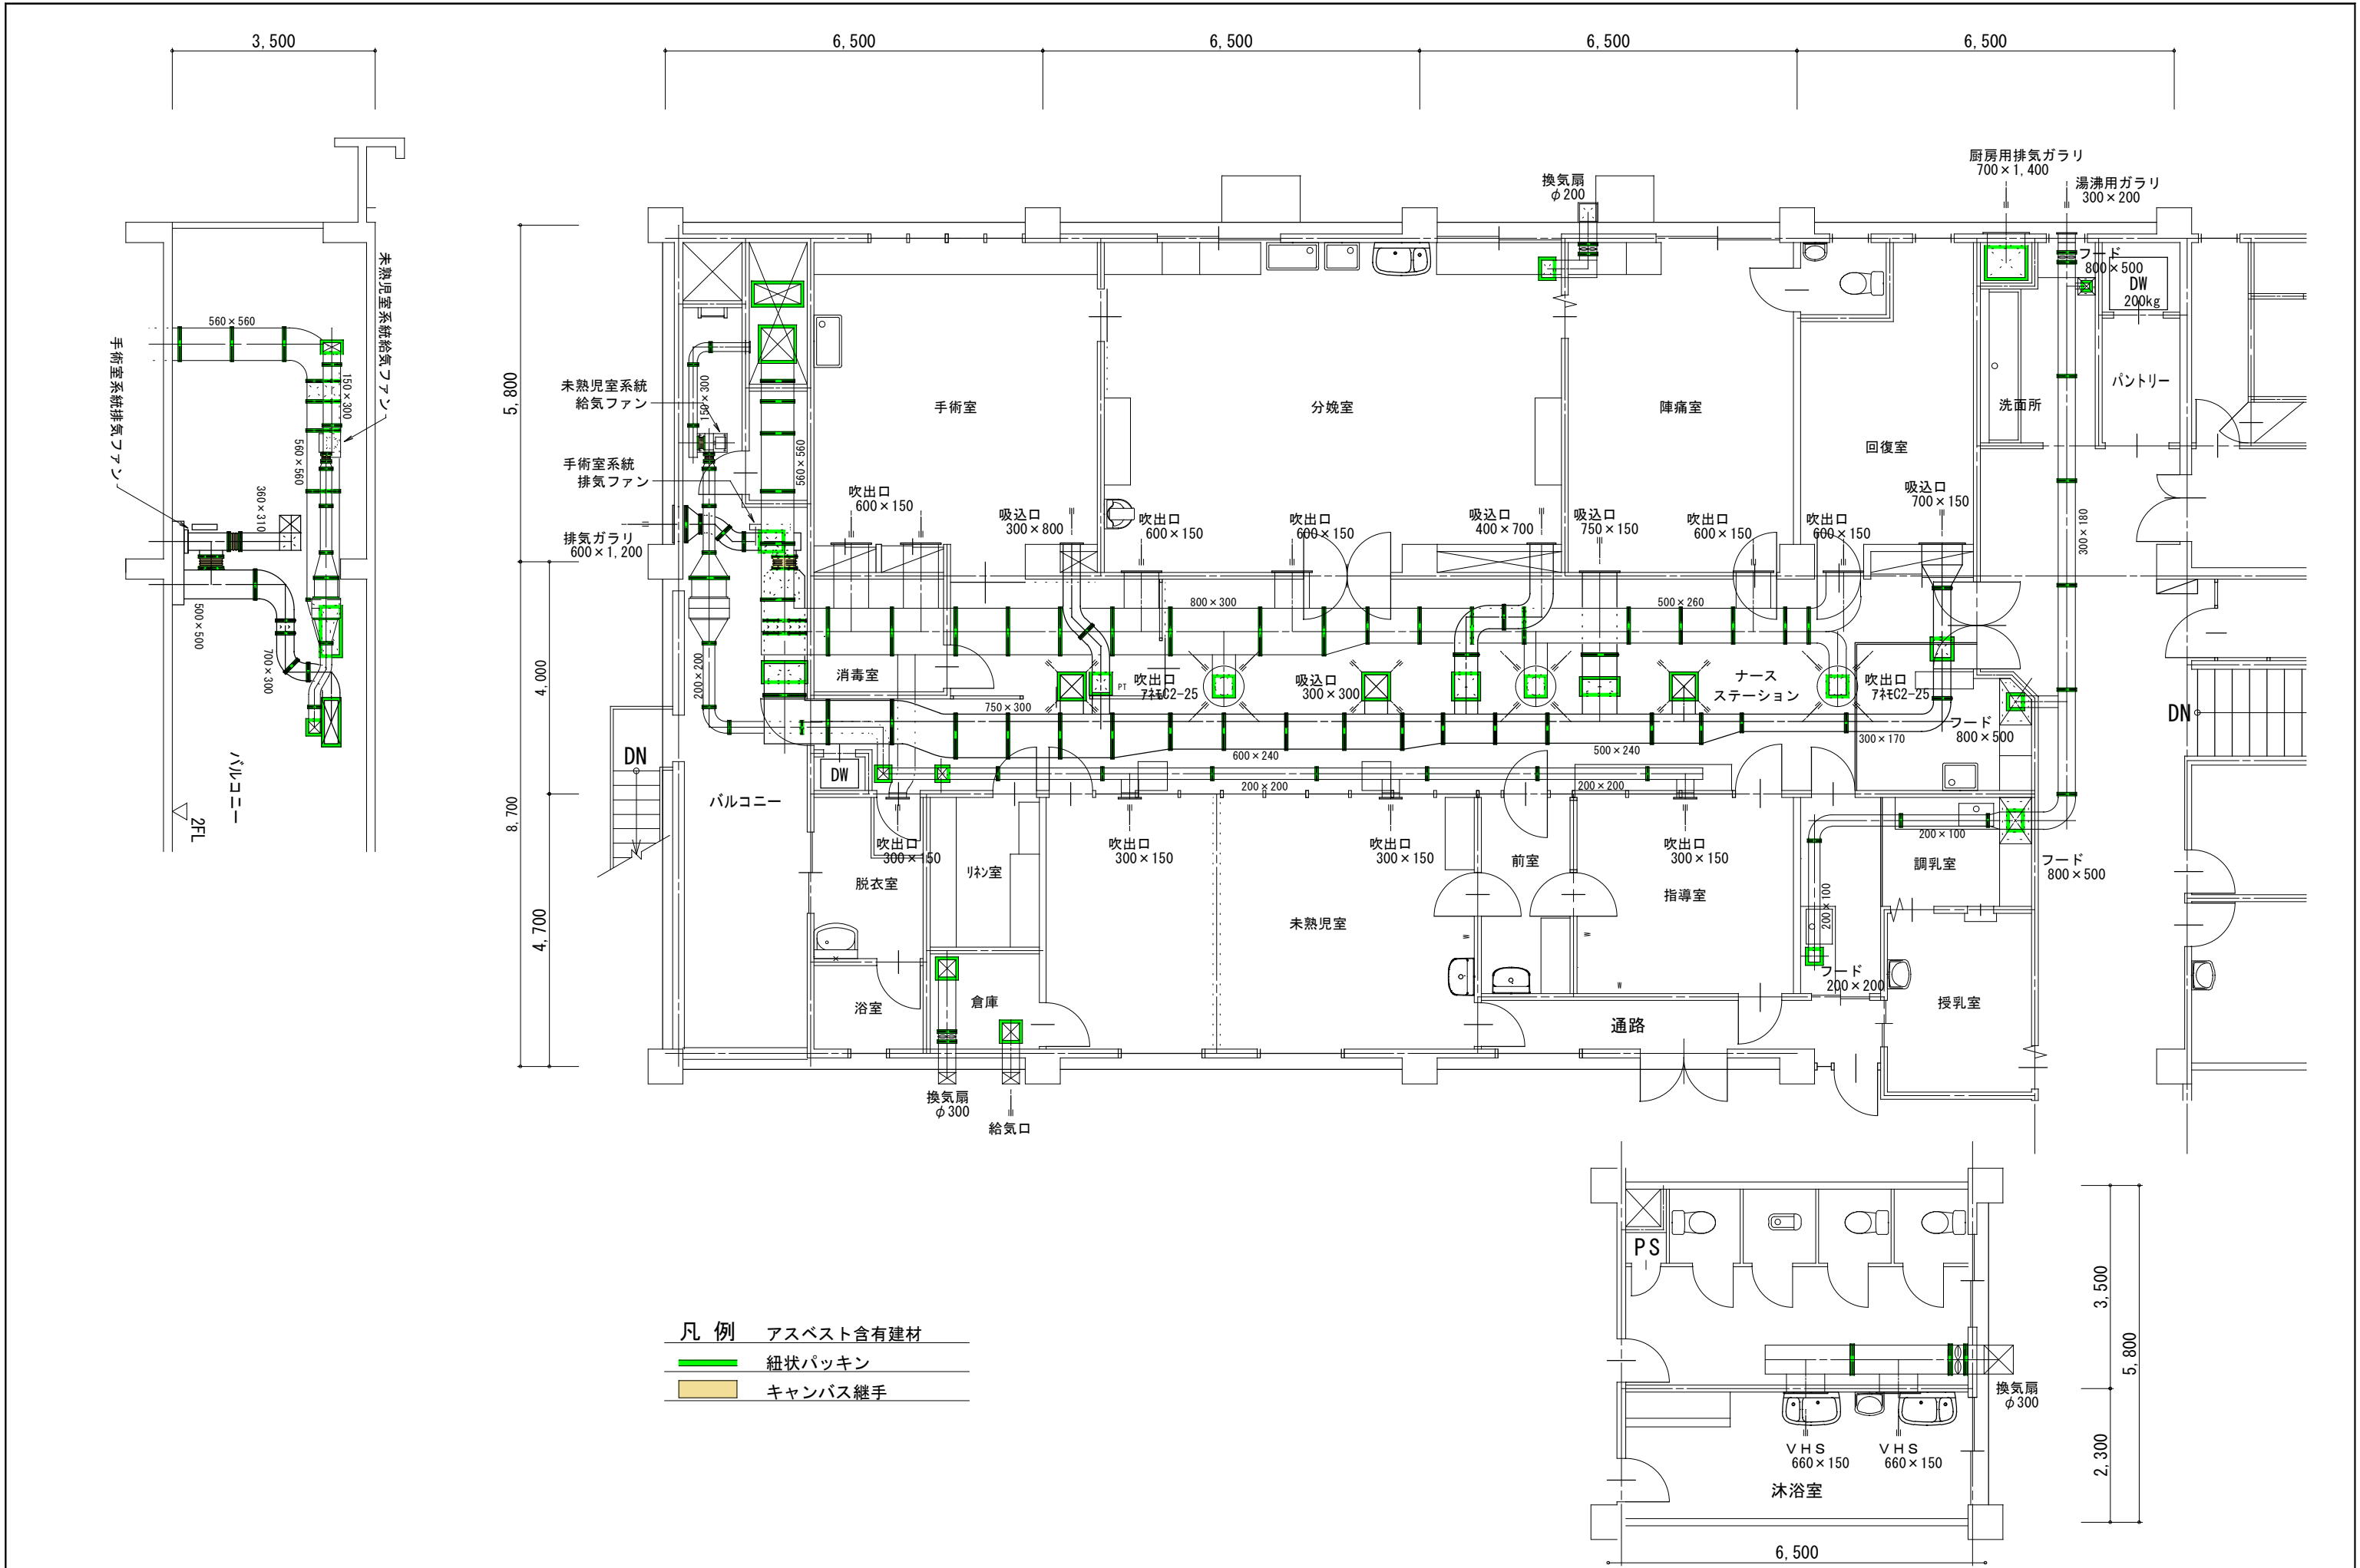




旧ゆりかご 2階平面図



旧産婦人科病院 2階平面図




旧ゆりかご 1階平面図

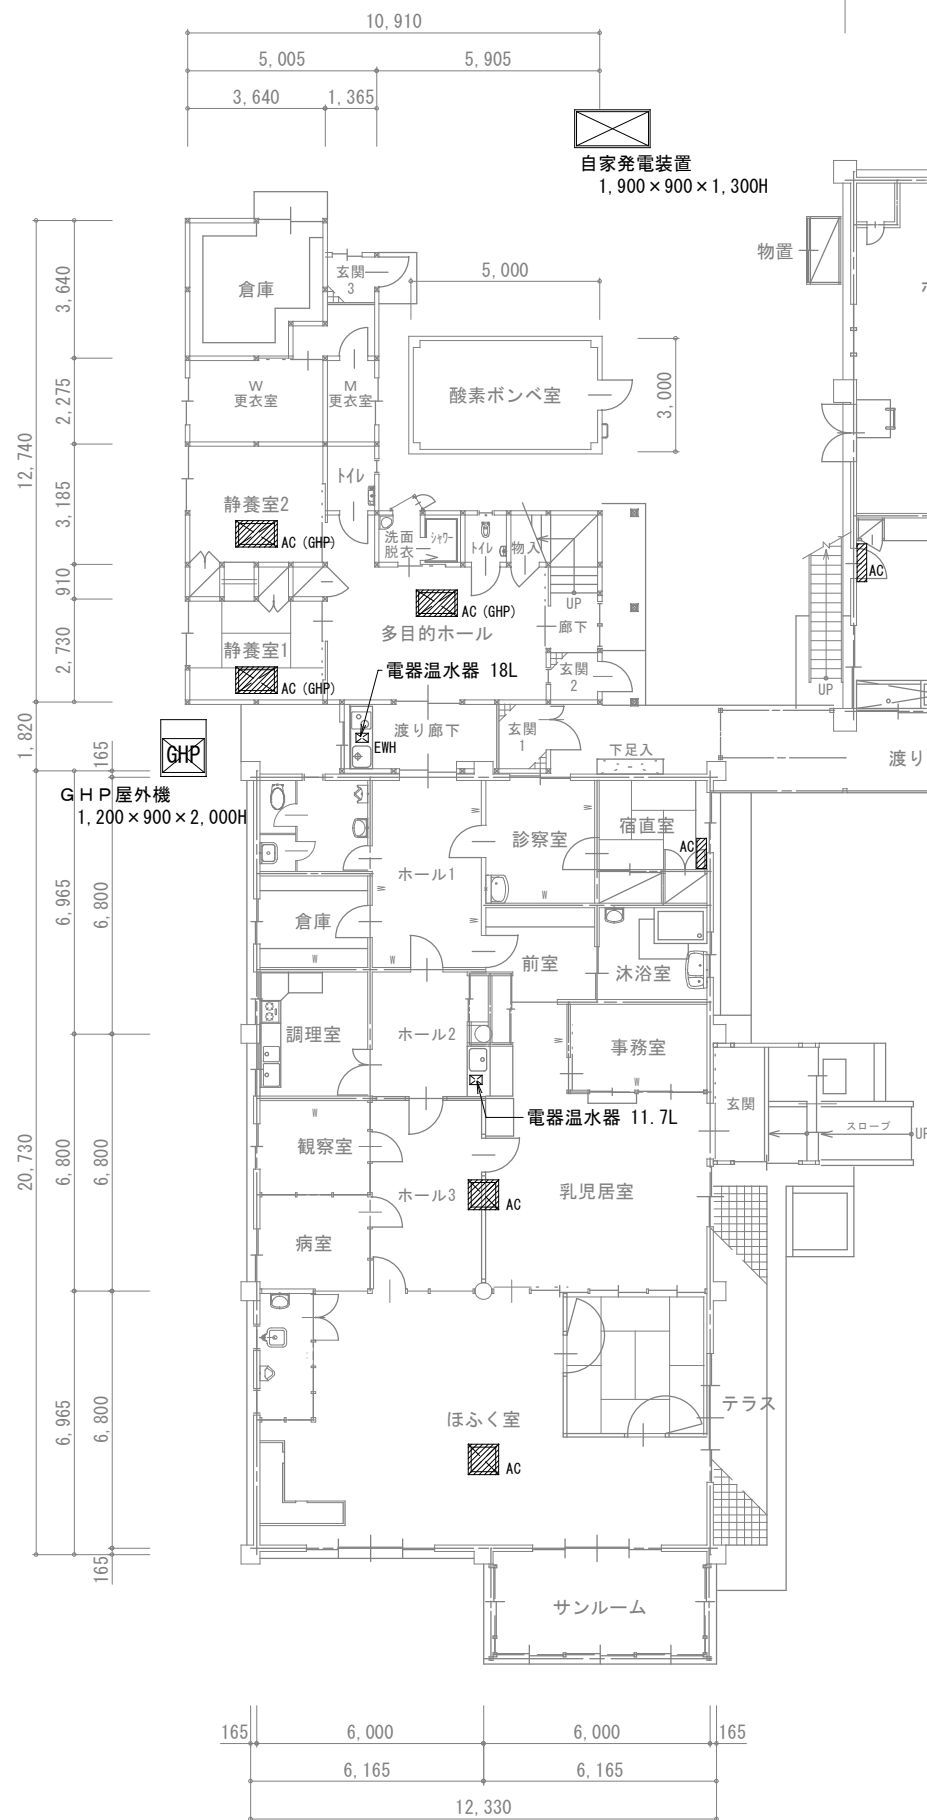

旧乳児院 1階平面図

旧産婦人科病院		
記号	機器名	台数
	エアコン（室外機共）	25台
	パッケージ式消火設備 65L	3台
	温水式暖房機（給湯器共）	2台
	自家発電装置 出力55KVA	1台
※下記の部屋の残置物は、別図による。 ボイラー室・洗濯室・電気室・酸素ボンベ室		
旧乳児院		
記号	機器名	台数
	エアコン（室外機共）	3台
	小型電気温水器 11.7L	1台
旧ゆりかご		
記号	機器名	台数
	エアコン 屋内機	7台
	エアコン 屋外機	1台
	小型電気温水器 18L	2台

旧産婦人科病院 1階平面図


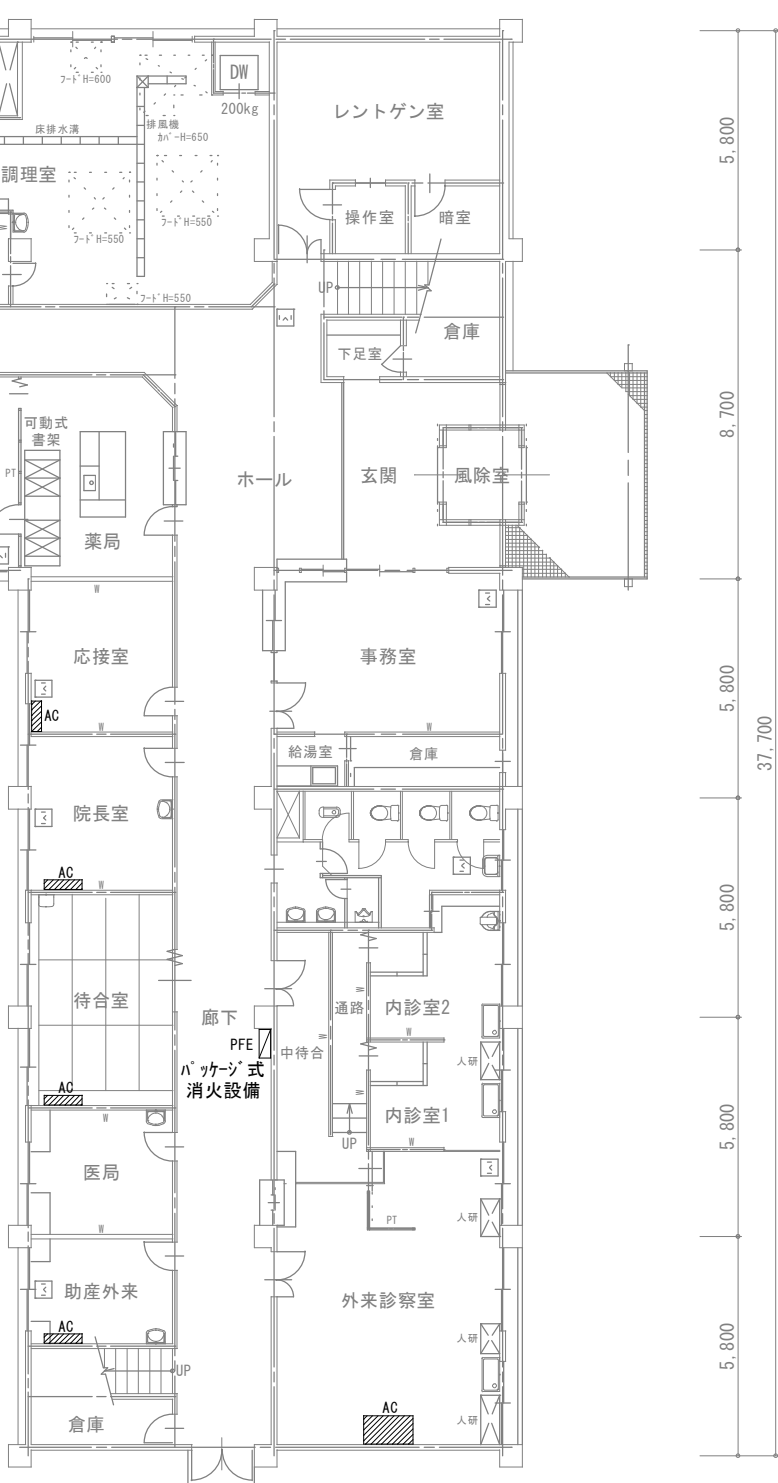


旧ゆりかご 2階平面図



旧産婦人科病院 2階平面図


旧産婦人科病院		
ボイラー室 残置物リスト		
番号	機器名	備 考
1	低圧ボイラー	1,300×2,000×1,550H
2	小型ボイラー	φ800 (400×200) ×1,300H
3	スチームヘッター	φ300×1,300×1,100H
4	真空給水ポンプ	650×700×600H
5	ホットウェルタンク	φ450×1,500H
6	オイルサービスタンク	φ650×1,100×2,100H
7	オイルギアポンプ	オイルサービスタンク架台下部に設置
8	給湯用熱交換器	φ800×2,000H
9	エアハンドリングユニット	1,600×1,600×1,650H
10	電気集塵機	700×600×1,250H 1,000×600×1,400H
洗濯室 残置物リスト		
番号	機器名	備 考
1	減菌乾燥機	800×1,200×1,900H
2	乾燥機	800×850×1,850H
3	洗濯機	φ650×1,000L×850H
4	脱水機	φ650×750H
電気室 残置物リスト		
番号	機器名	メーカー
1	油式変圧器 75KVA	日立製作所
2	油式変圧器 50KVA	三菱電機
3	油式変圧器 30KVA	三菱電機
4	乾式変圧器 30KVA	松下電器
5	バッテリー 6V×4個	G S
※ 油式変圧器3台は、P C B検査を行い 適切に処分のこと。		

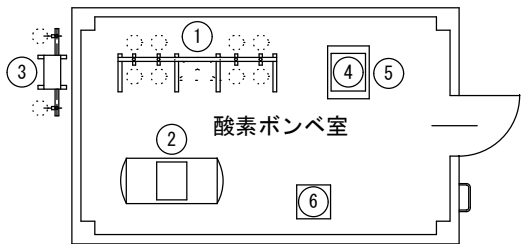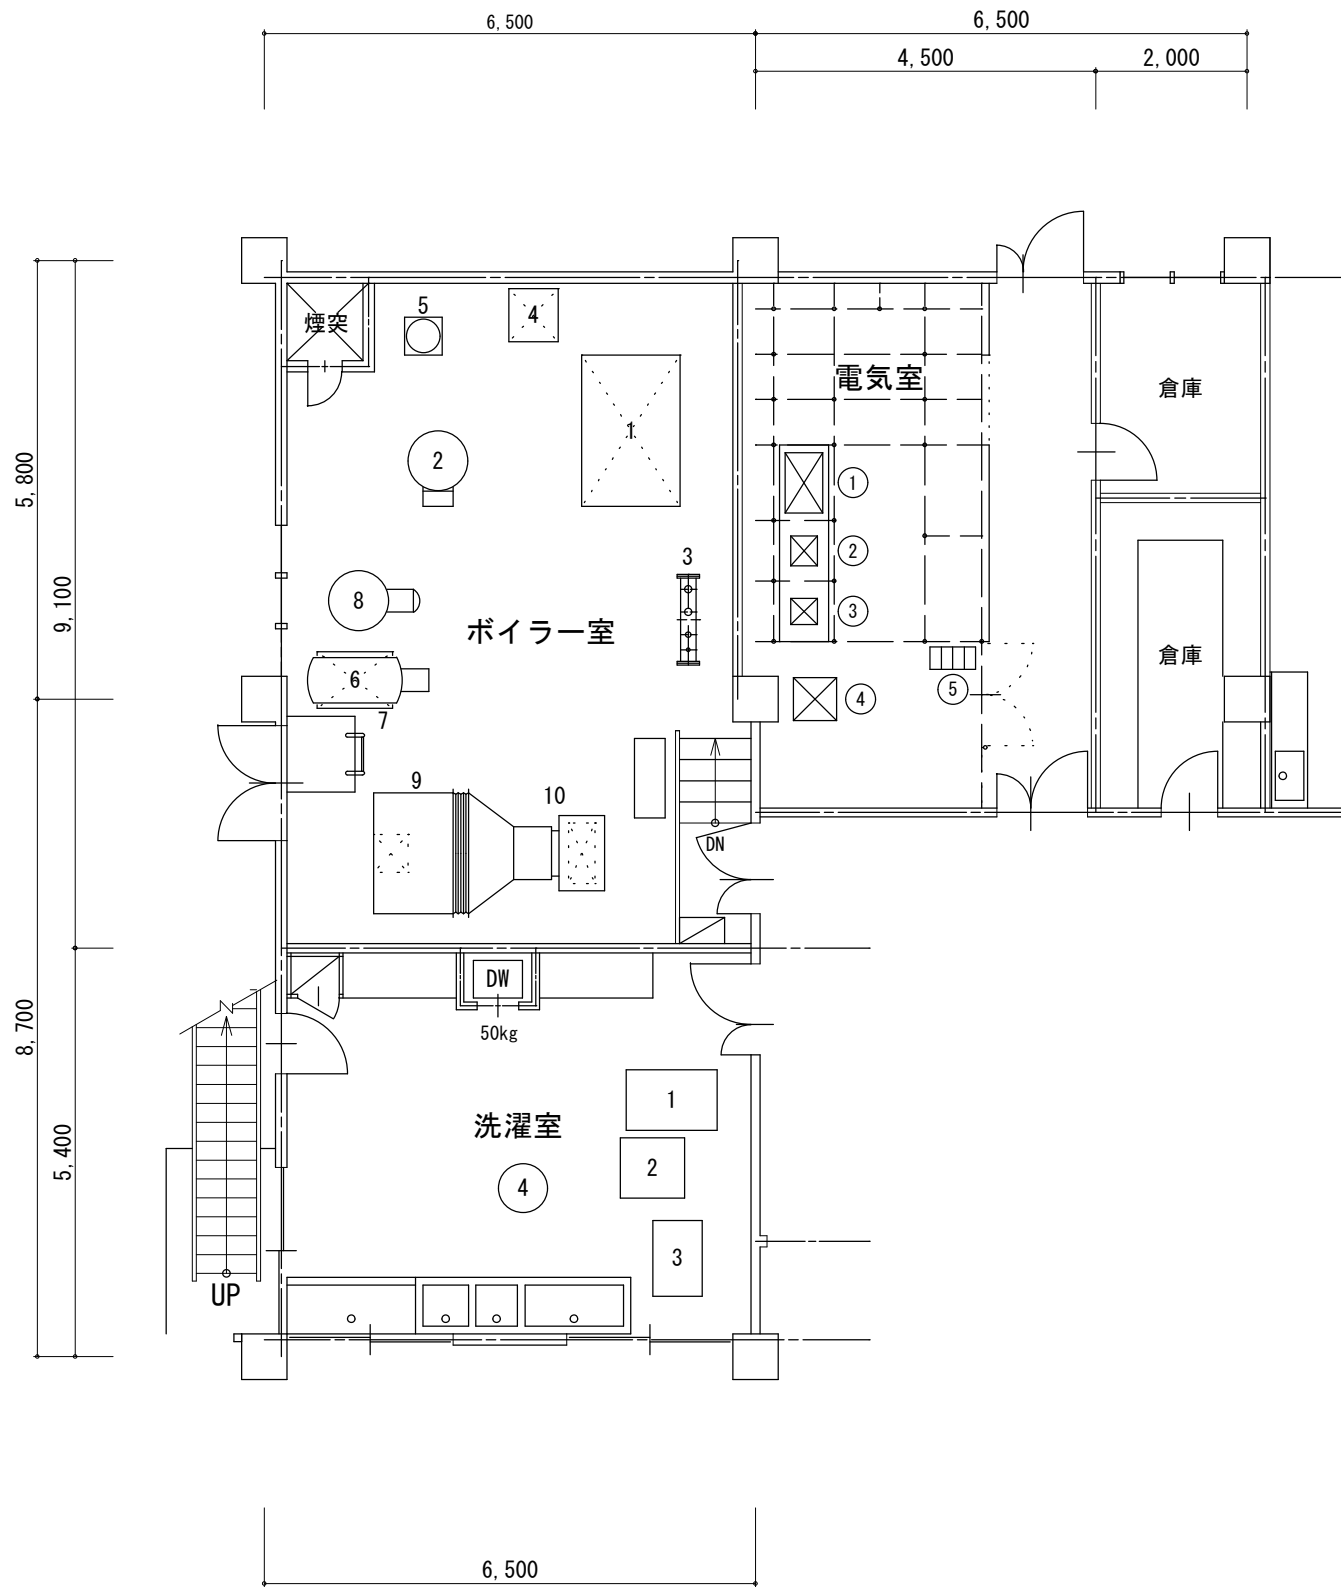

酸素ボンベ室 残置物リスト		
番号	機器名	備考
1	酸素自動切替装置 (装置撤去済、スチール枠のみ残存)	2,050×300×1,200H
2	吸引タンクポンプ	φ600×1,200×1,100H
3	笑気ガス自動切替装置 (建物外部に放置)	1,100×400×1,500H
4	EOGガス自動滅菌器	450×500×500H
5	スチールキャビネット	550×700×750H
6	冷蔵庫 450×450×800H	

Fe1 ネットフェンス H=1,200（独立基礎）		Fe2 ネットフェンス H=900（擁壁）		Fe3 ネットフェンス H=1,200（擁壁）		Fe4 目隠しフェンス H=2,000（擁壁）		Fe5 メッシュフェンス H=1,000（独立基礎）							
※参考 イメージ図		※参考 イメージ図		※参考 イメージ図		※参考 イメージ図		※参考 イメージ図							
Fe6 メッシュフェンス H=800（独立基礎）		Fe7 メッシュフェンス H=800（擁壁）		滑り台（乳児院）		T1 点検柵		側溝							
※参考 イメージ図		※参考 イメージ図		※参考 イメージ図											
地下式 オイルタンク		グリーストラップ		U1 雨水樹		U2 雨水樹		U3 雨水樹							
				01 汚水樹		02 汚水樹		03 汚水樹							
φ600 マンホール スラブ：φ9@250 交互・ダブル 壁：φ9@200 交互・ダブル オイルタンク：φ1,400×L3,900 7,000L 底版：φ9・13交互@200 交互・ダブル															
				02 汚水樹		03 汚水樹		03 汚水4							
上田市都市建設部 建築課		事業年度 R7		設計事務所 (株) エービーシー 一級建築士事務所 上田市常田2-27-25 中澤栄二		設計者 一級建築士 国土交通大臣登録 第137363号 中澤栄二		工事名 旧上田市産院施設等解体事業 旧上田市産院施設等解体工事		図名 工作物 詳細図 1		縮尺 A1：1/30 A3：1/60		No. 25	


物置 ※参考 イメージ図				自転車置場				
藤棚 1		藤棚 2						
上田市都市建設部建築課		事業年度 R7	設計事務所 (株)エービーシー 一級建築士事務所 上田市栄田2-27-25 中澤栄二	設計者 1級建築士 国土交通大臣登録 第137363号 中澤栄二	工事名 旧上田市産院施設等解体事業 旧上田市産院施設等解体工事	図名 工作物 詳細図 2	縮尺 A1 : 1/30 A3 : 1/60	No. 26

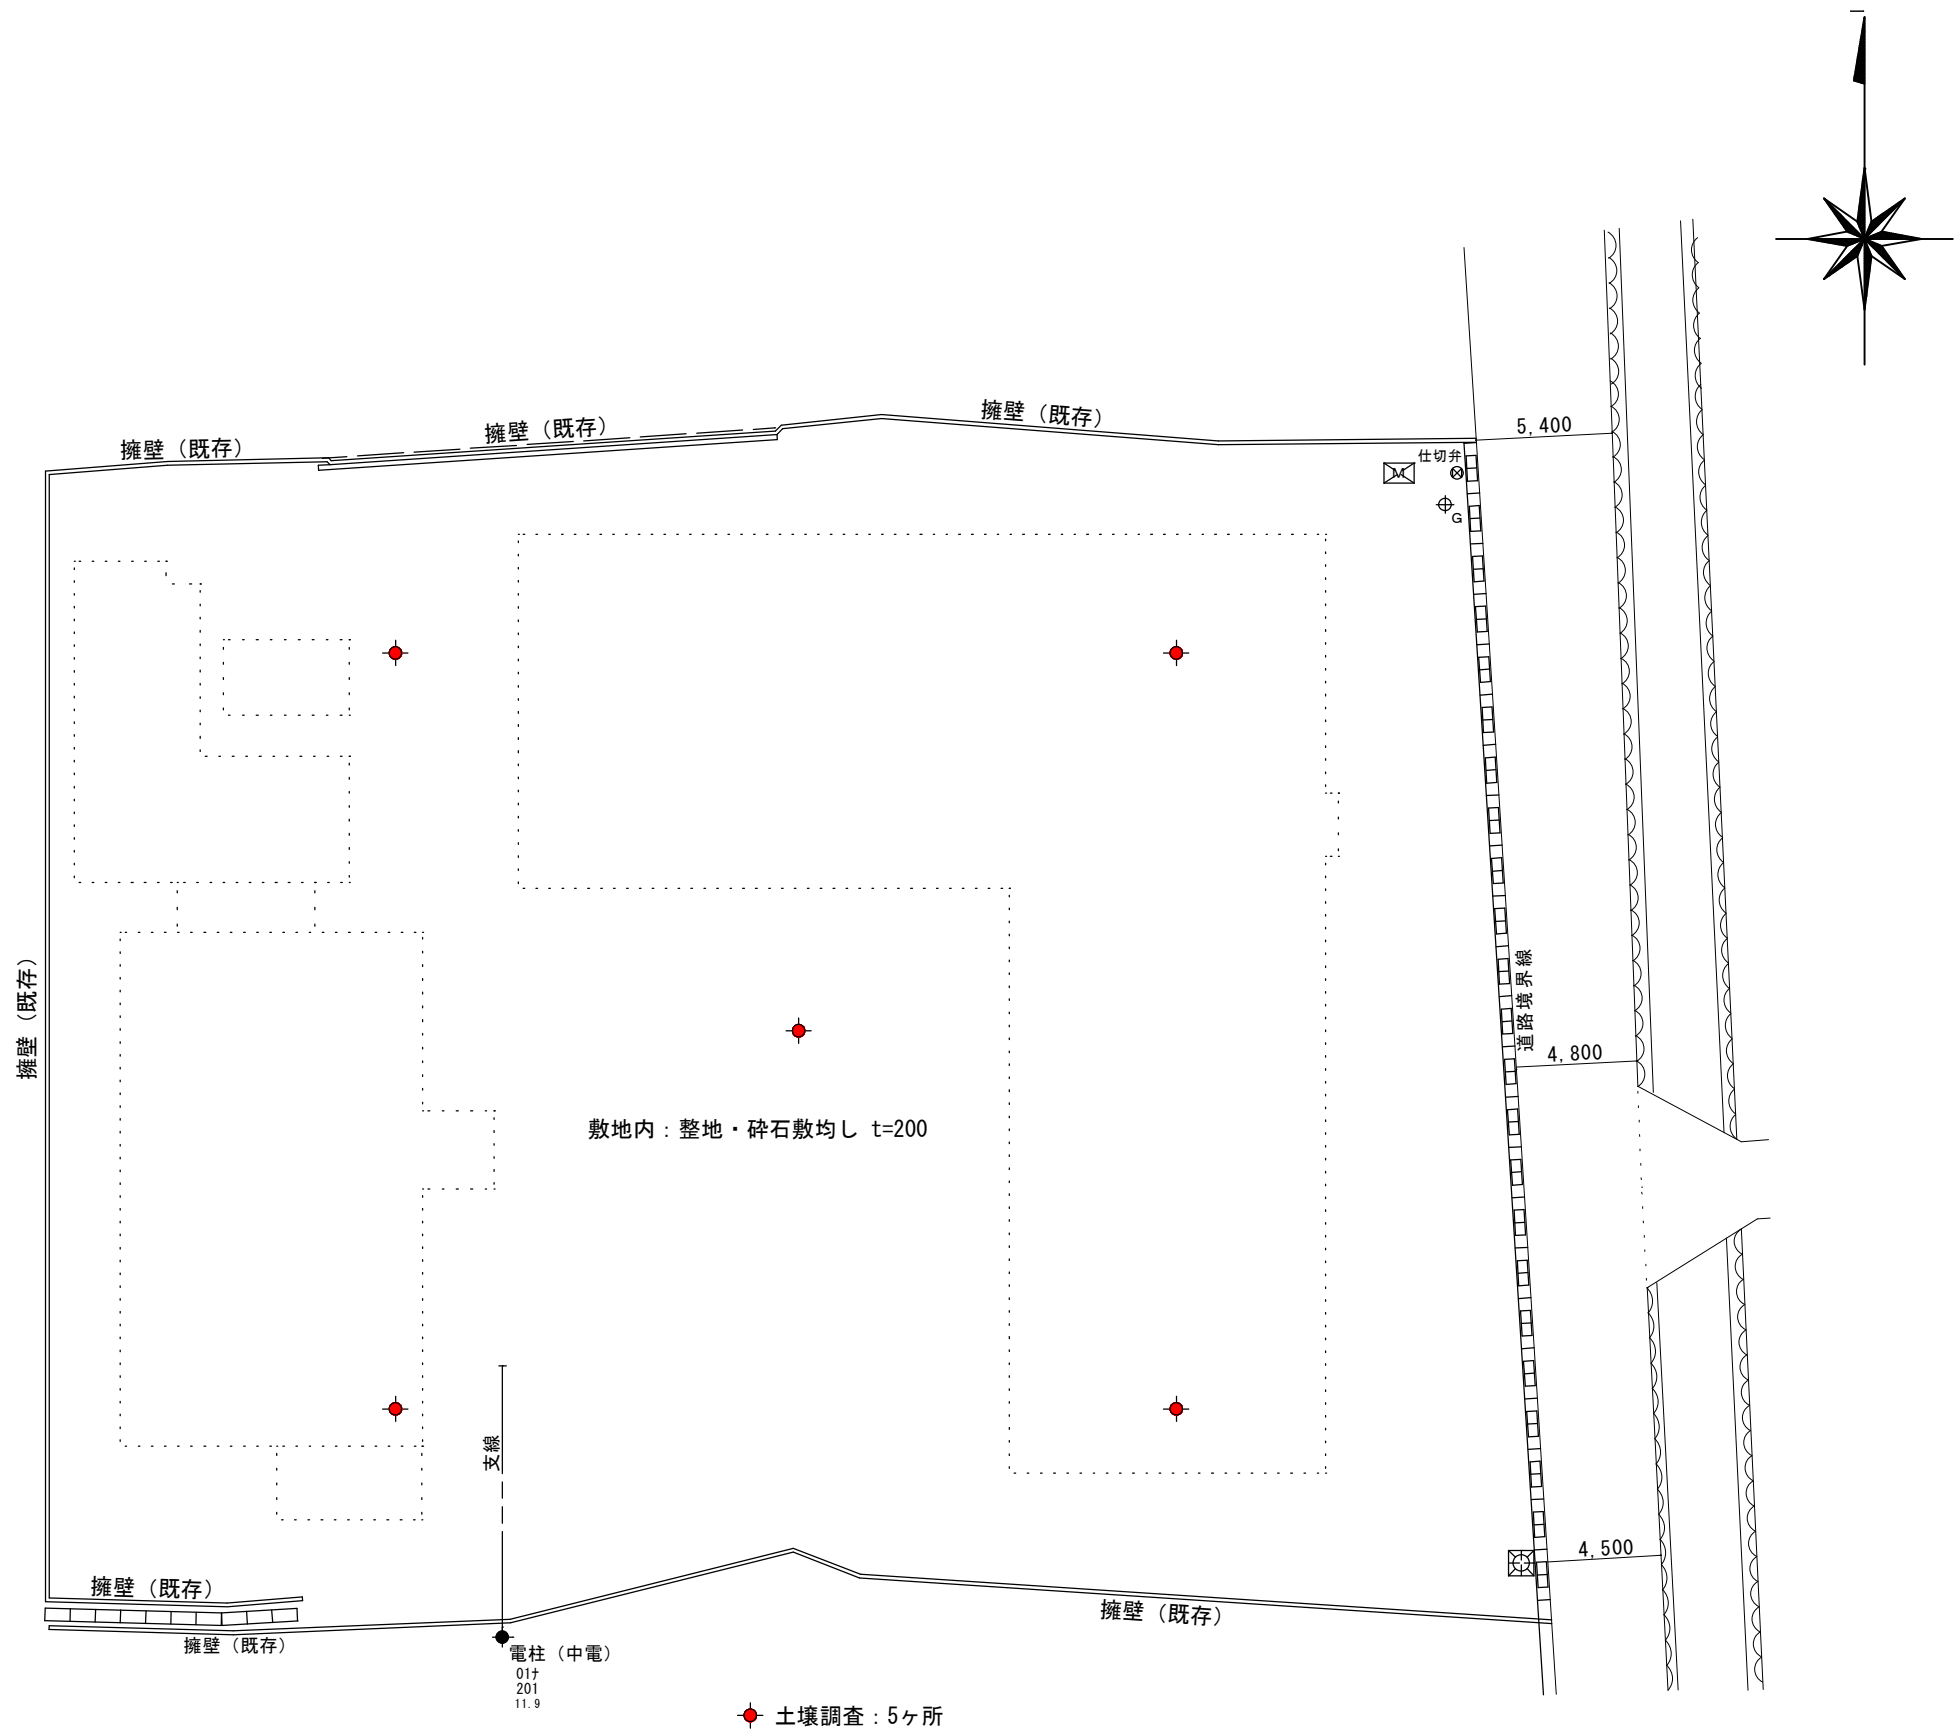


● 土壌調査：5ヶ所

配置図 S=1/150

敷地面積：2691.81㎡

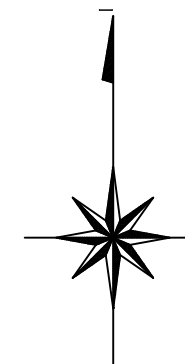

外部足場：くさび緊結式足場 W=600 養生シート張り

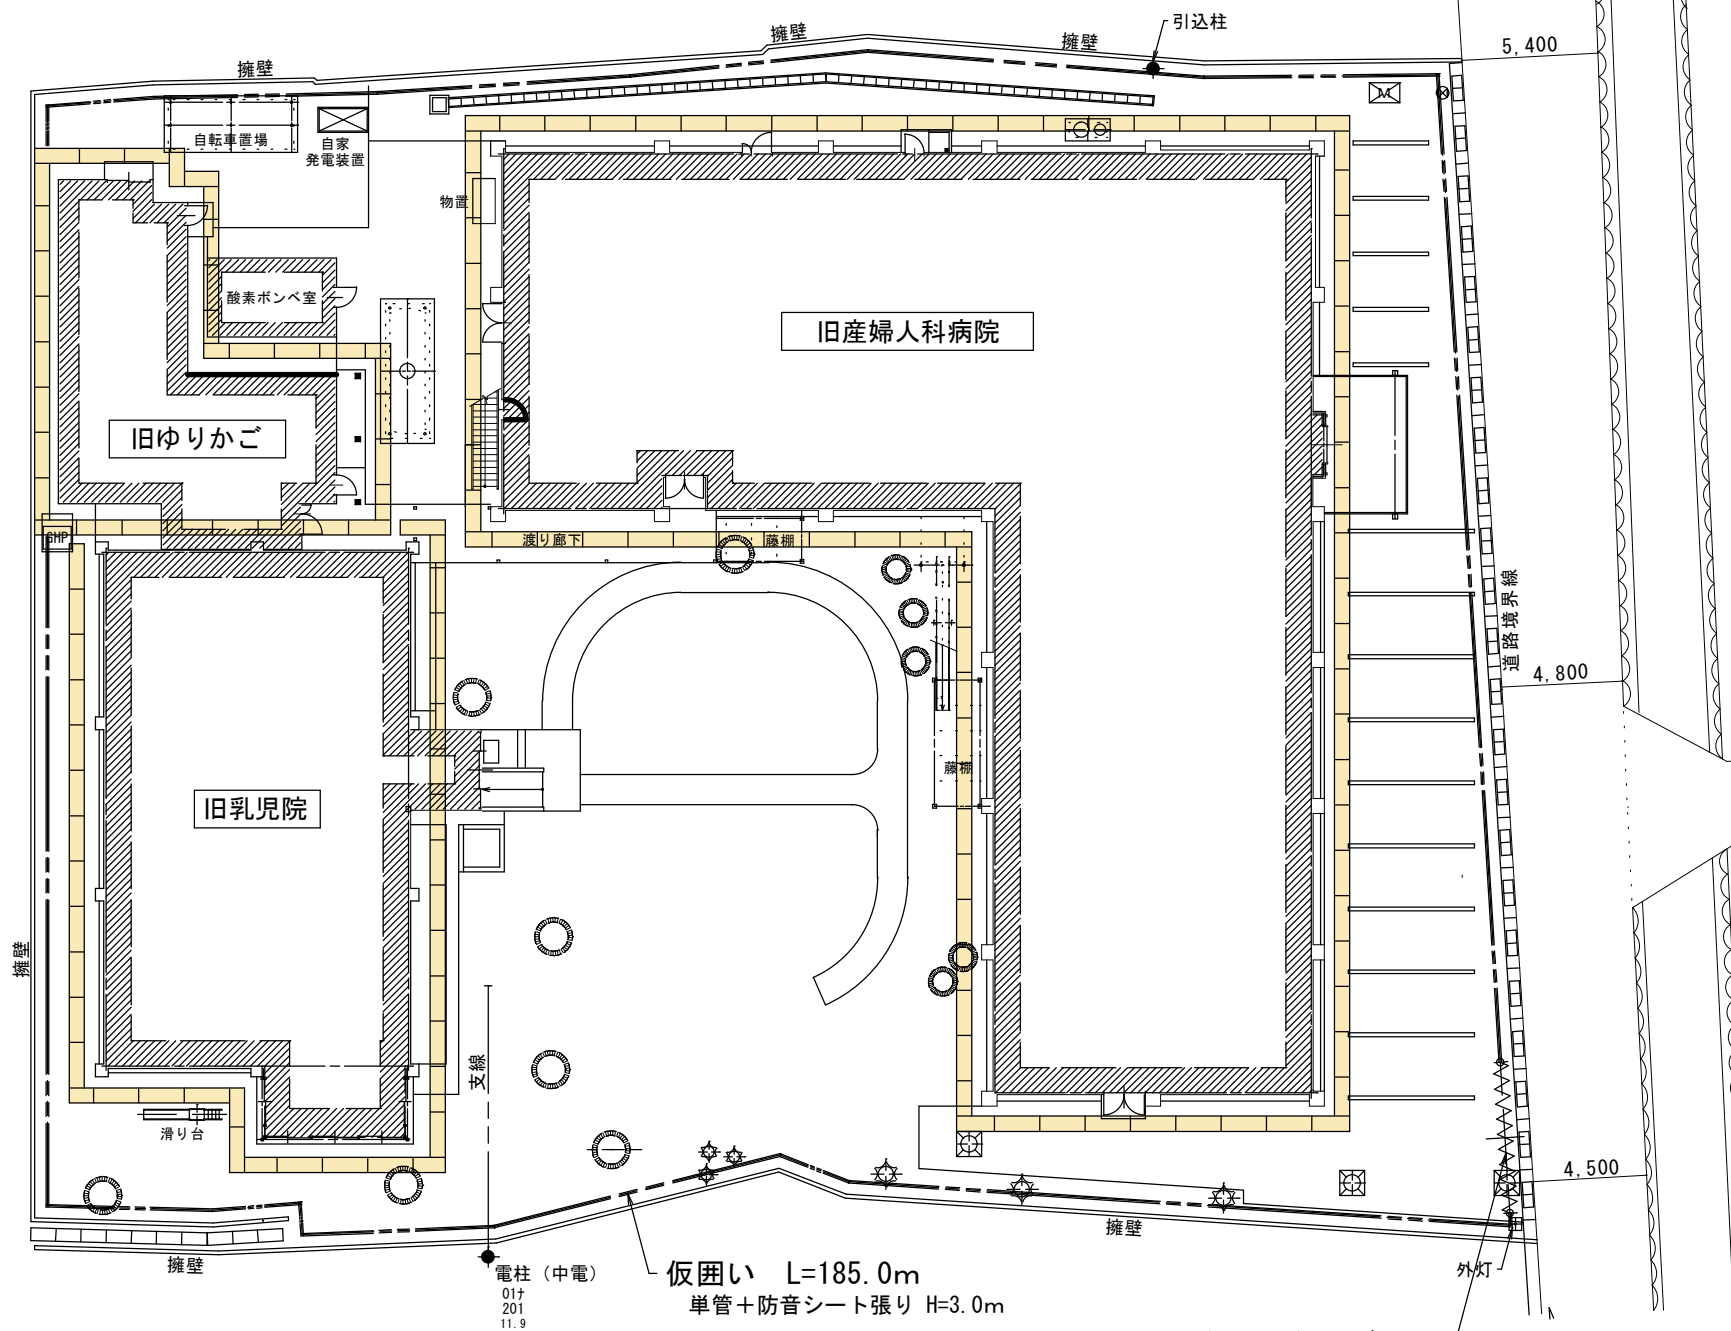

仮囲い L=185.0m
単管+防音シート張り H=3.0m

仮設計画図 S=1/150