


平面図 S=1/1,500


公共下水道管渠更生工事 L=1,104.7m

本管更生工 φ200 L=1,072.2m
人孔接続部耐震化工 φ200 N=70箇所

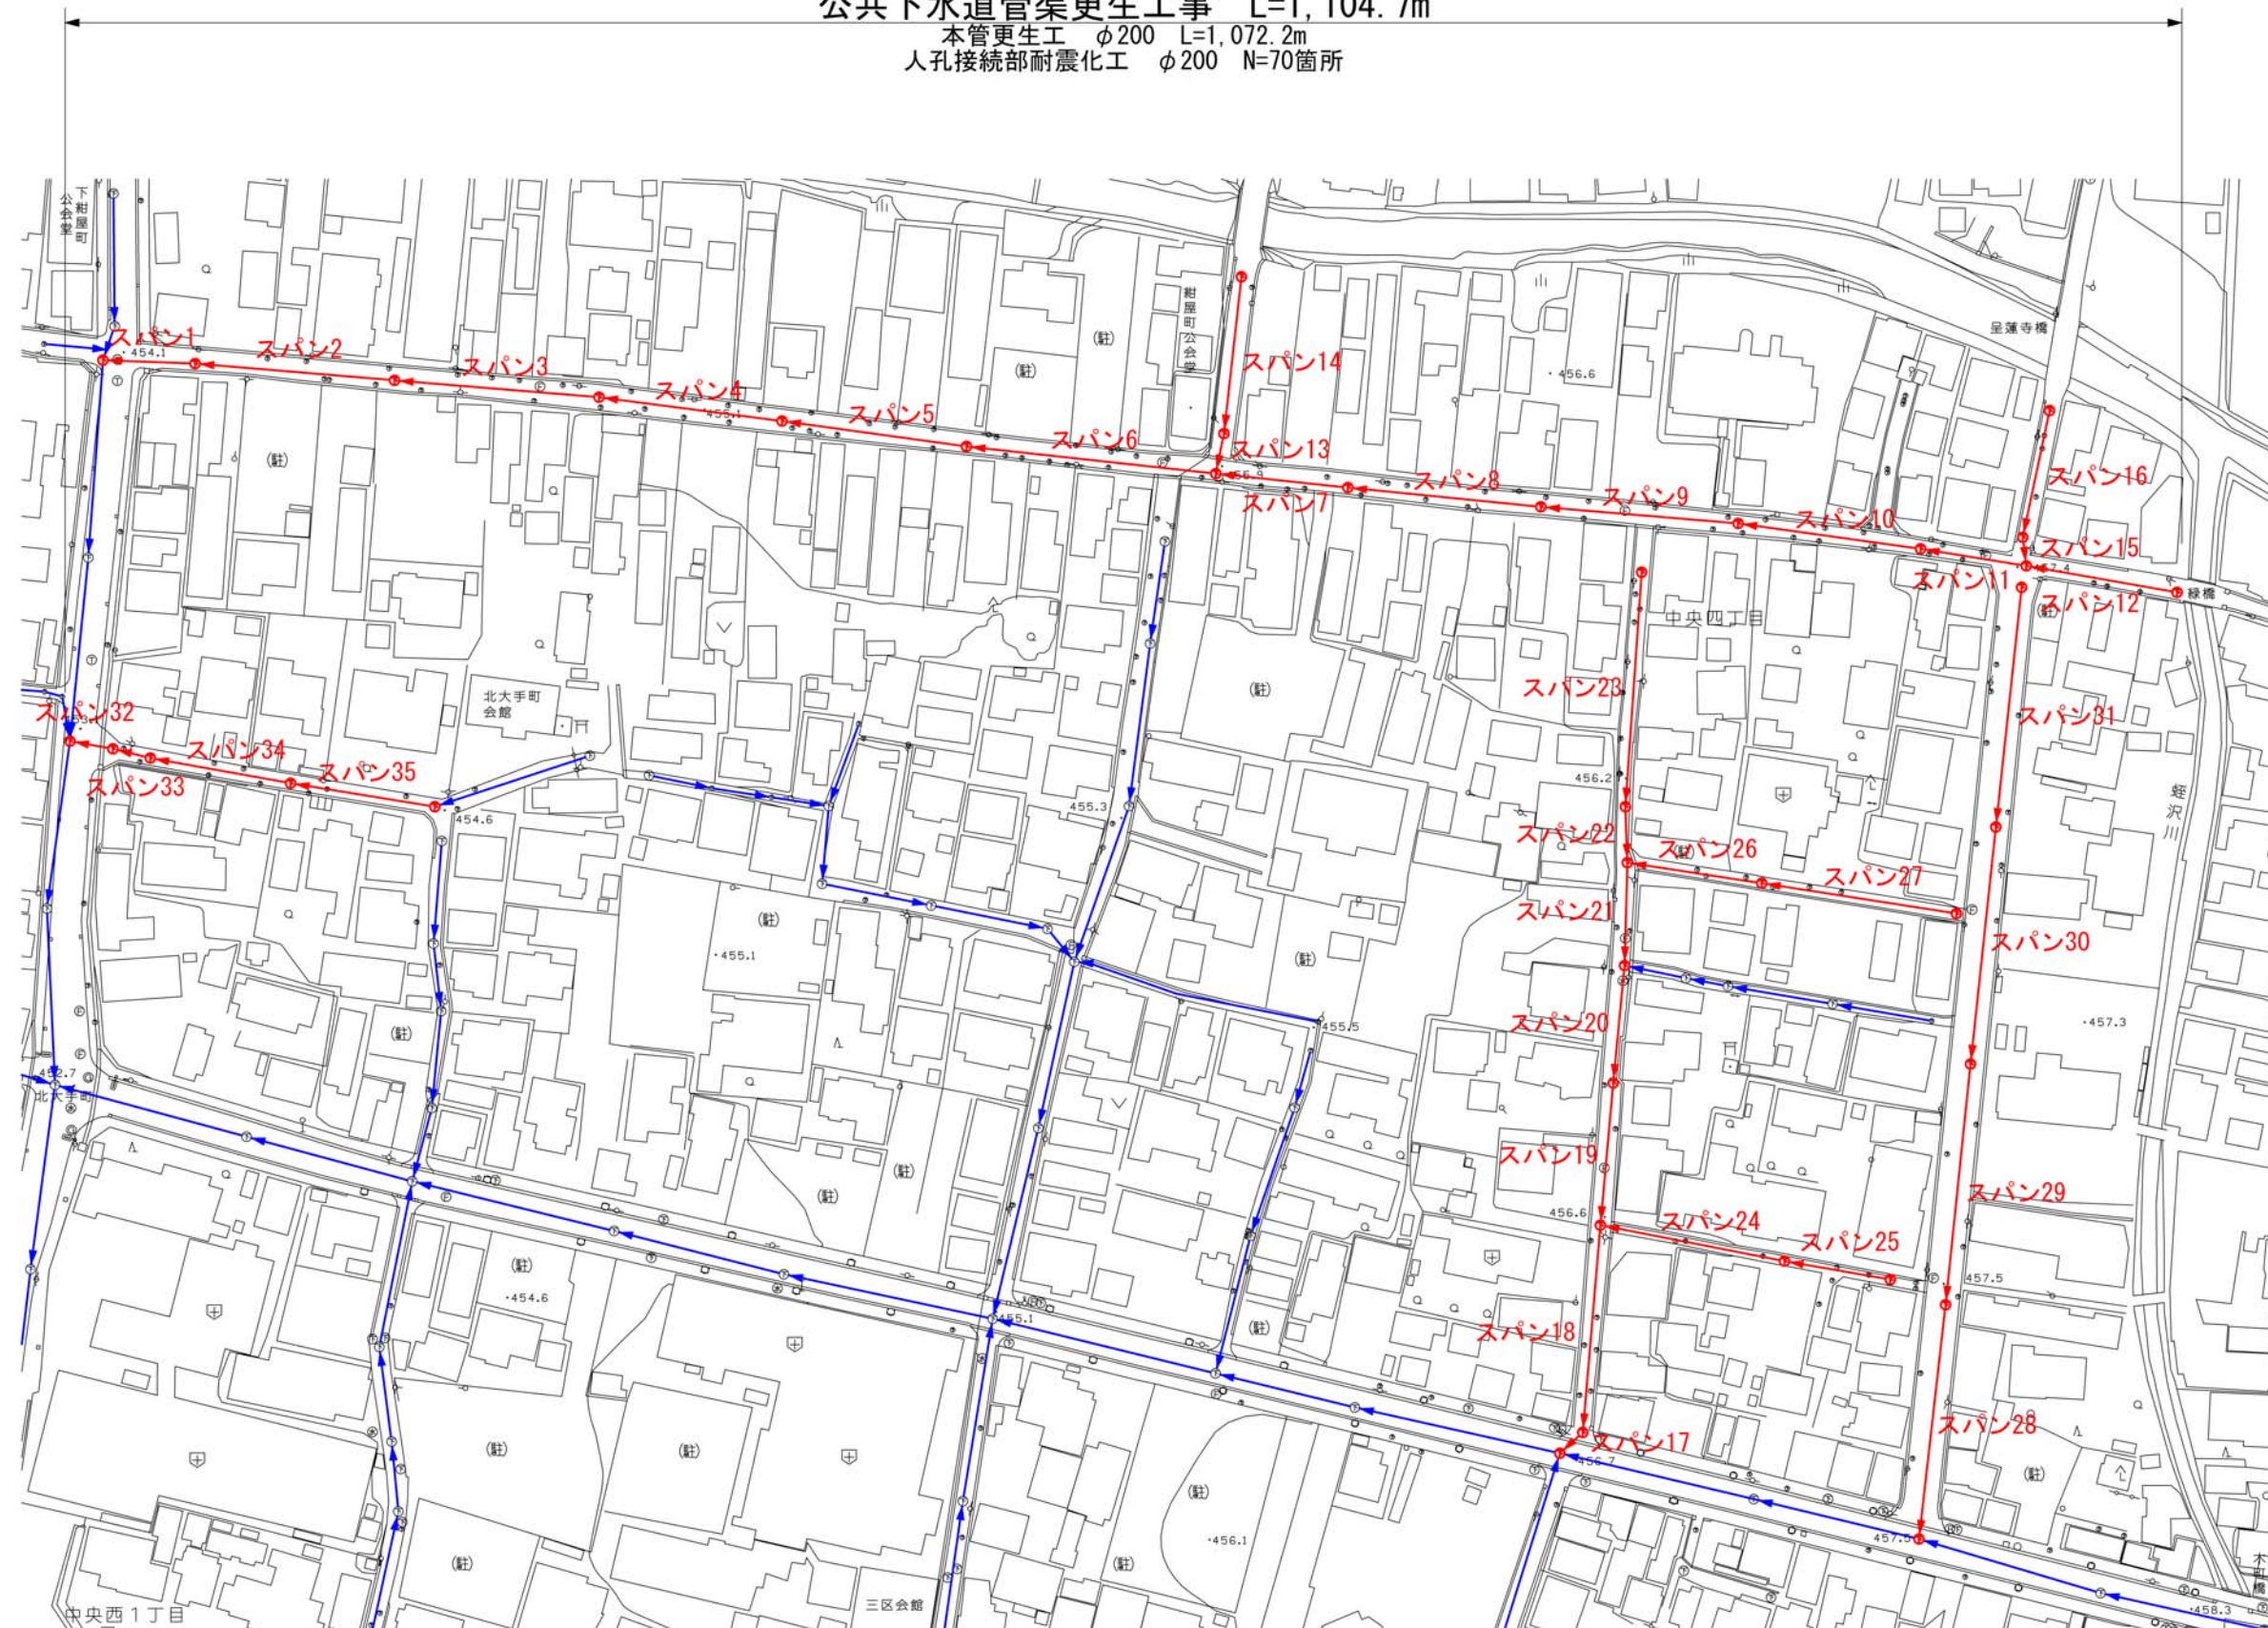

公共下水道管渠更生工事 上田1工区											
平面図				縮尺		図示					
上田市中央西一丁目ほか（下紺屋町ほか）											
課長			※		係長			※			
照査		※		設計		※		製図		※	
図面番号 9						葉中之 1					
上田市 上下水道局 下水道課											


縦断図

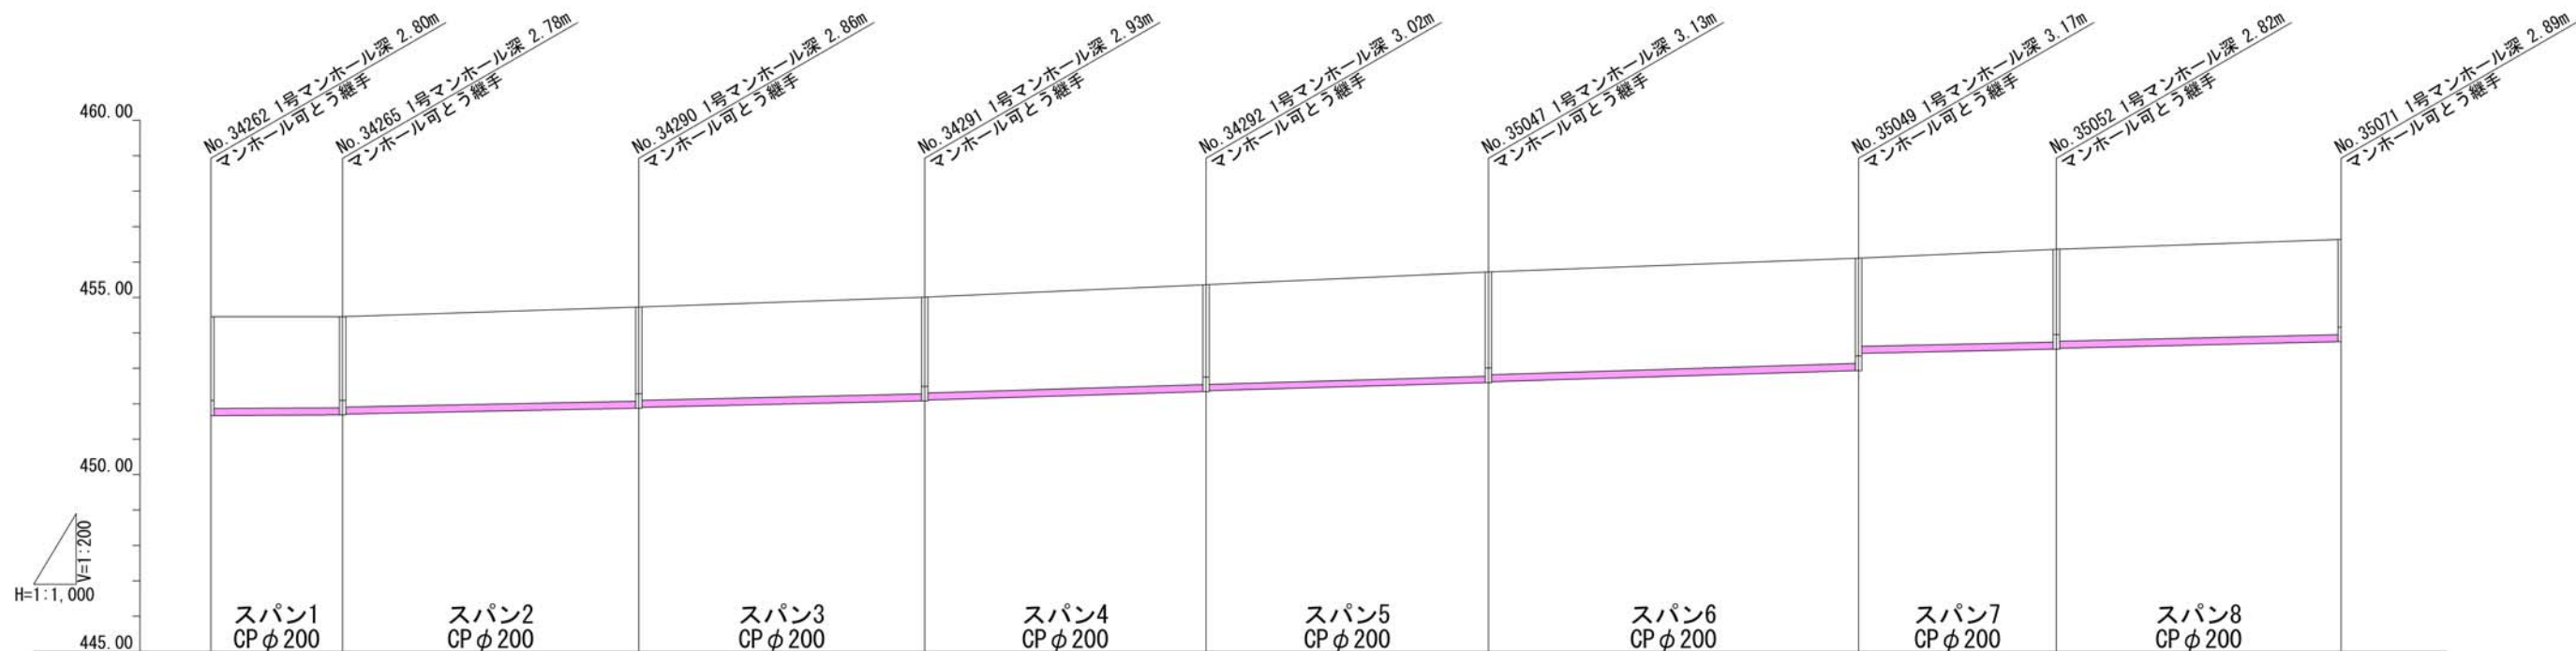

既設管	2.58	2.57	2.65	2.72	2.81	2.91	2.96	2.61	2.68
管底高	451.665	451.685	451.874	452.081	452.342	452.597	452.938	453.542	453.752
地盤高	454.46	454.46	454.73	455.01	455.36	455.72	456.11	456.36	456.64
区間距離	0.00	18.60	41.80	40.35	39.70	39.85	52.25	27.90	40.20
追加距離	0.00	18.60	60.40	100.75	140.45	180.30	232.55	260.45	300.65

公共下水道管渠更生工事										上田1工区	
縦断図				縮尺				図示			
上田市中央西一丁目ほか（下紺屋町ほか）											
課長			※		係長			※			
照査		※		設計		※		製図		※	
図面番号 9						葉中之 2					
上田市 上下水道局 下水道課											


縦断図

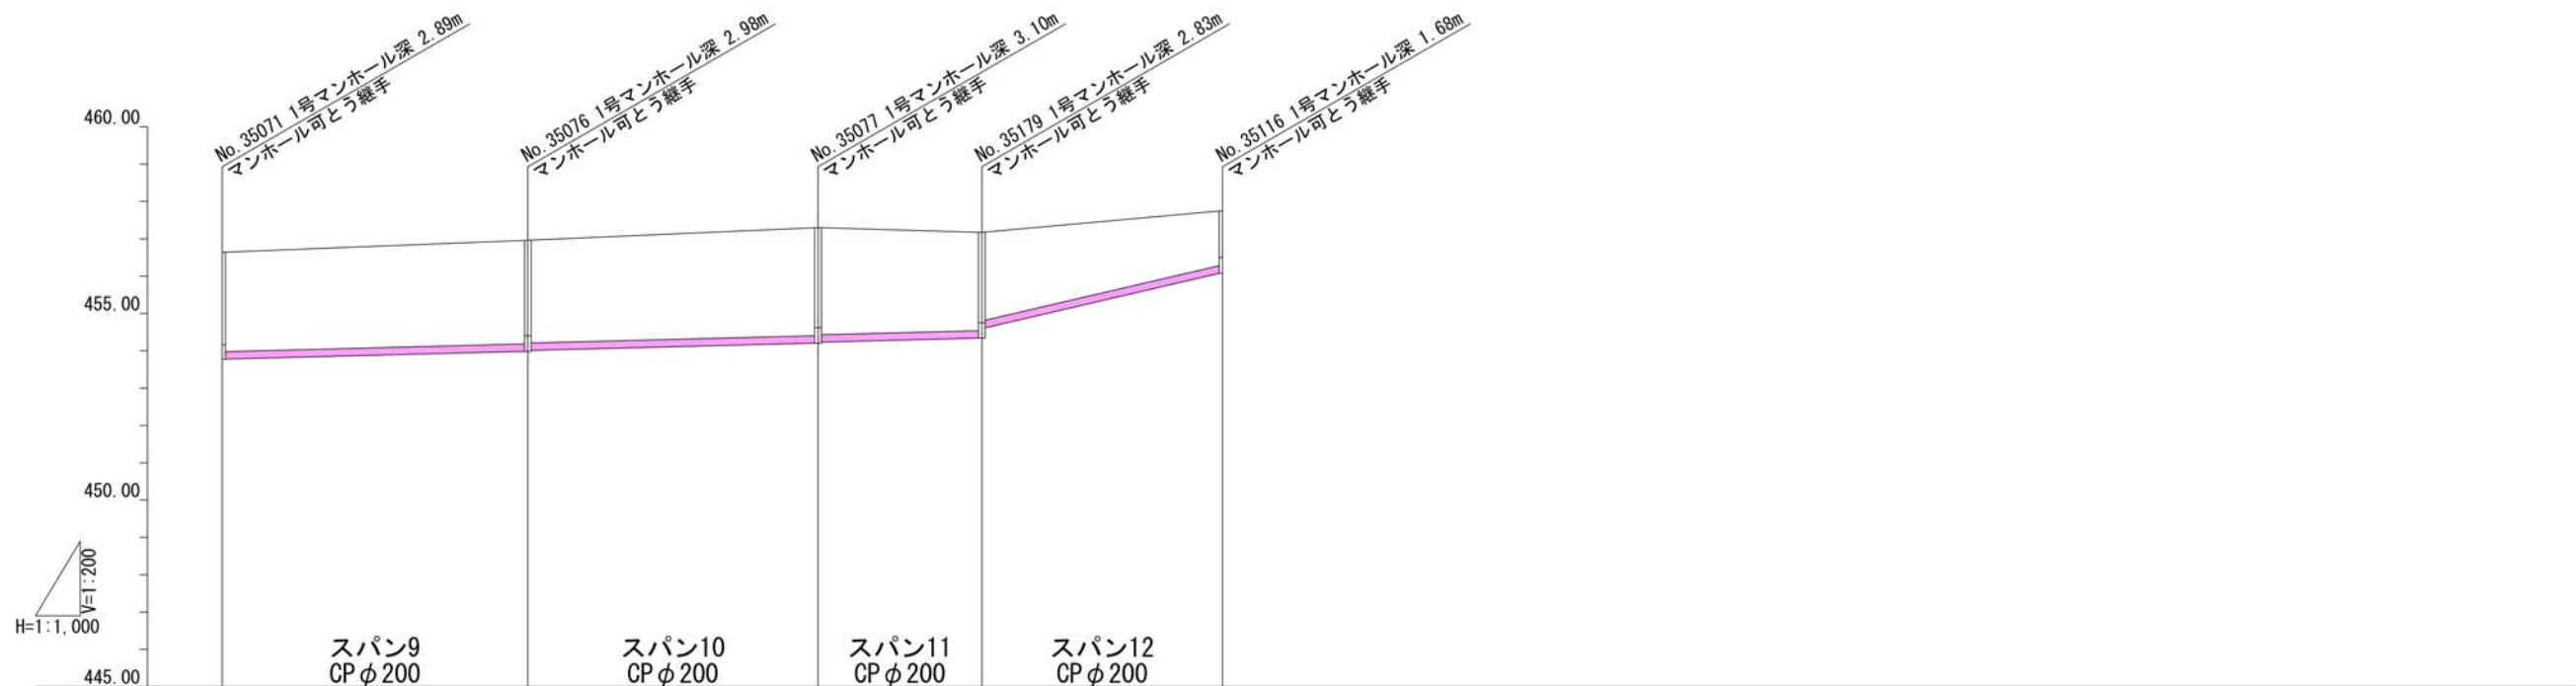


既設管	2.66	2.76	2.88	2.62	1.45
被り	2.74	2.86	2.37		
施設					
底					
管	453.772	453.986	454.207	454.340	456.094
既設管	453.772	454.006	454.227	454.593	
地盤高	456.64	456.96	457.30	457.17	457.75
区間距離	0.00	40.95	38.85	21.95	32.25
追加距離	300.65	341.60	380.45	402.40	434.65

公共下水道管渠更生工事										上田1工区	
縦断図				縮尺				図示			
上田市中央西一丁目ほか（下紺屋町ほか）											
課長			※				係長			※	
照査		※		設計		※		製図		※	
図面番号 9						葉中之 3					
上田市 上下水道局 下水道課											

縦断図

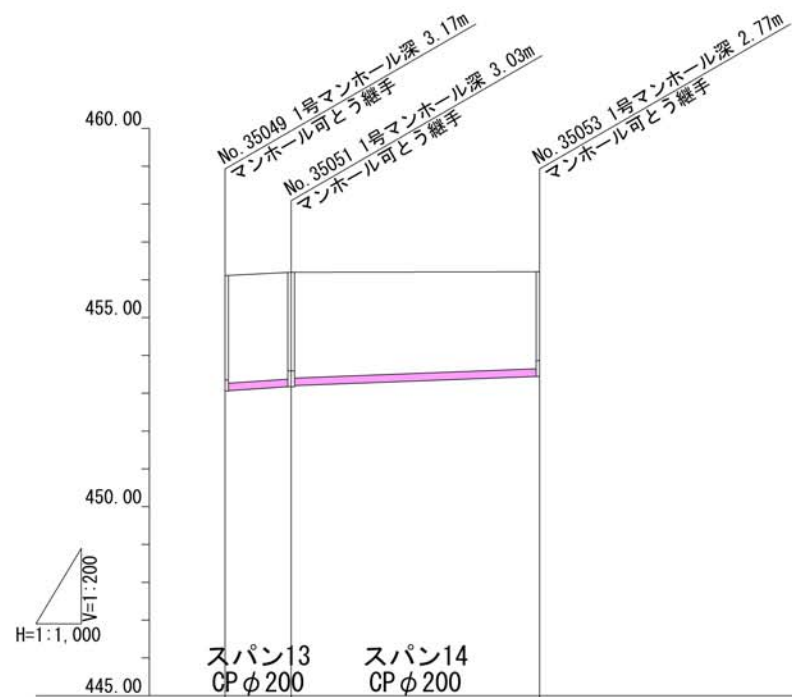


既設管 施設	管	既設管		
		管	施設	管
地盤高	区間距離	追加距離	2.84	2.81
			2.79	2.55
456.11	0.00	434.65	453.058	453.177
			453.197	453.447
456.20	8.75	443.40	456.21	456.21
			456.21	456.21
456.21	32.85	476.25	456.21	456.21
			456.21	456.21

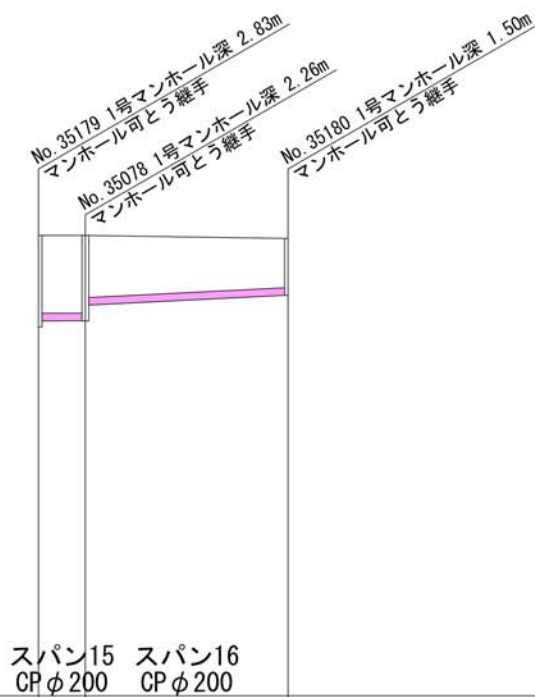

既設管 施設	管	既設管		
		管	施設	管
地盤高	区間距離	追加距離	2.05	2.05
			1.64	1.29
457.17	0.00	476.25	454.912	454.914
			454.914	455.324
457.17	6.20	482.45	457.09	457.09
			457.09	457.09
457.17	26.80	509.25	457.09	457.09
			457.09	457.09

公共下水道管渠更生工事										上田1工区	
縦断図				縮尺				図示			
上田市中央西一丁目ほか（下紺屋町ほか）											
課長			※		係長			※			
照査		※		設計		※		製図		※	
図面番号 9						葉中之 4					
上田市 上下水道局 下水道課											



縦断図

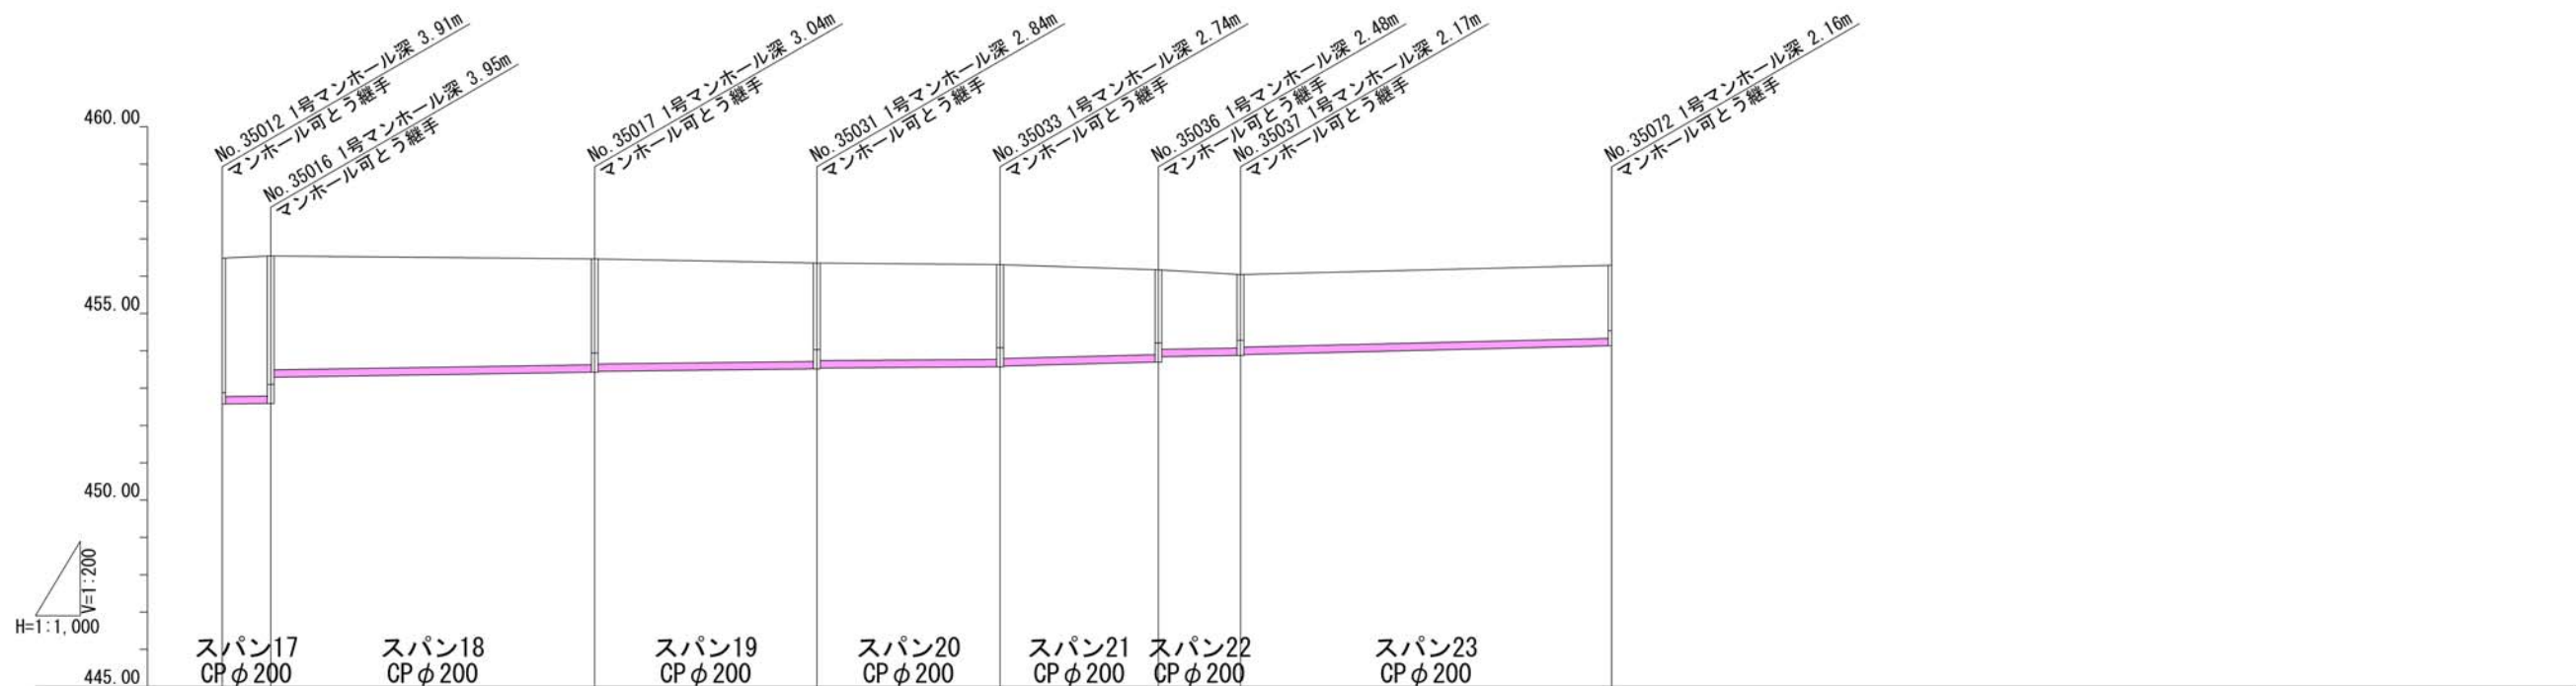

既設管	3.70	3.74	2.82	2.62	2.53	2.26	1.96	1.95
被り	3.04		2.80	2.60	2.51	2.12	1.94	
管底								
既設管	452.573	452.589	453.425	453.516	453.569	453.697	453.874	454.135
管底	452.589	453.289	453.445	453.536	453.589	453.839	453.894	
地盤高	456.48	456.54	456.46	456.35	456.31	456.17	456.04	456.29
区間距離	0.00	6.50	43.40	29.75	24.55	21.20	11.00	49.70
追加距離	509.25	515.75	559.15	588.90	613.45	634.65	645.65	695.35

公共下水道管渠更生工事										上田1工区	
縦断図				縮尺				図示			
上田市中央西一丁目ほか（下紺屋町ほか）											
課長			※		係長				※		
照査		※		設計		※		製図		※	
図面番号 9						葉中之 5					
上田市 上下水道局 下水道課											

縦断図

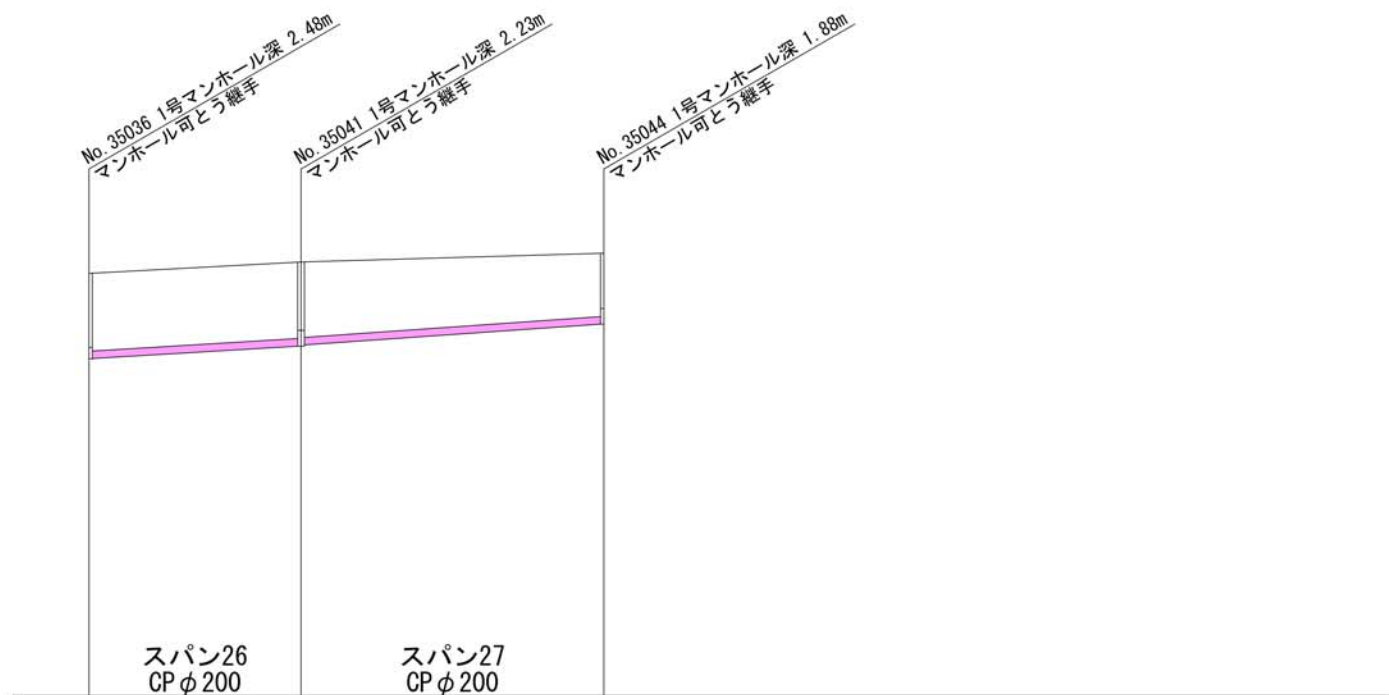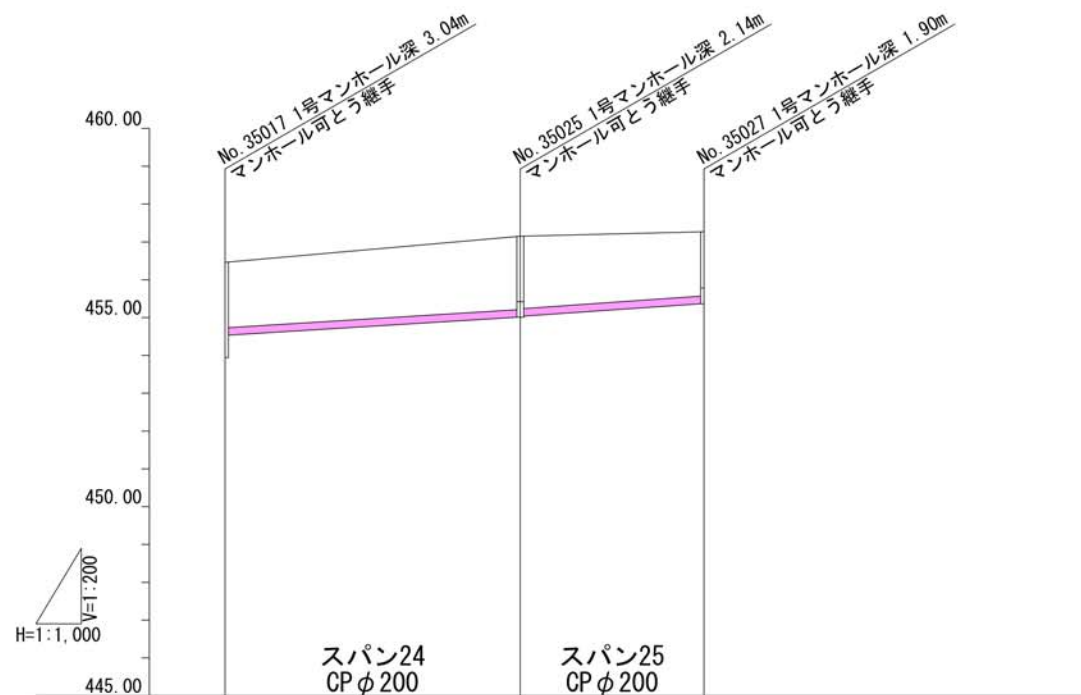


既設管 被り	1.72	1.93	1.69
	1.91	1.91	1.91
施 底 管			
	454.527	455.013	455.372
地盤高	456.46	457.15	457.27
区間距離	0.00	39.05	24.30
追加距離	695.35	734.40	758.70

2.05	2.01	1.66
1.99	1.99	1.91
453.909	454.249	454.831
456.17	456.47	456.70
0.00	28.05	40.05
758.70	786.75	826.80

公共下水道管渠更生工事										上田1工区																													
縦断図										縮尺										図示																			
上田市中央西一丁目ほか（下紺屋町ほか）																																							
課長										※										係長										※									
照査					※					設計					※					製図					※														
図面番号															9					葉中之															6				
上田市 上下水道局 下水道課																																							


縦断図

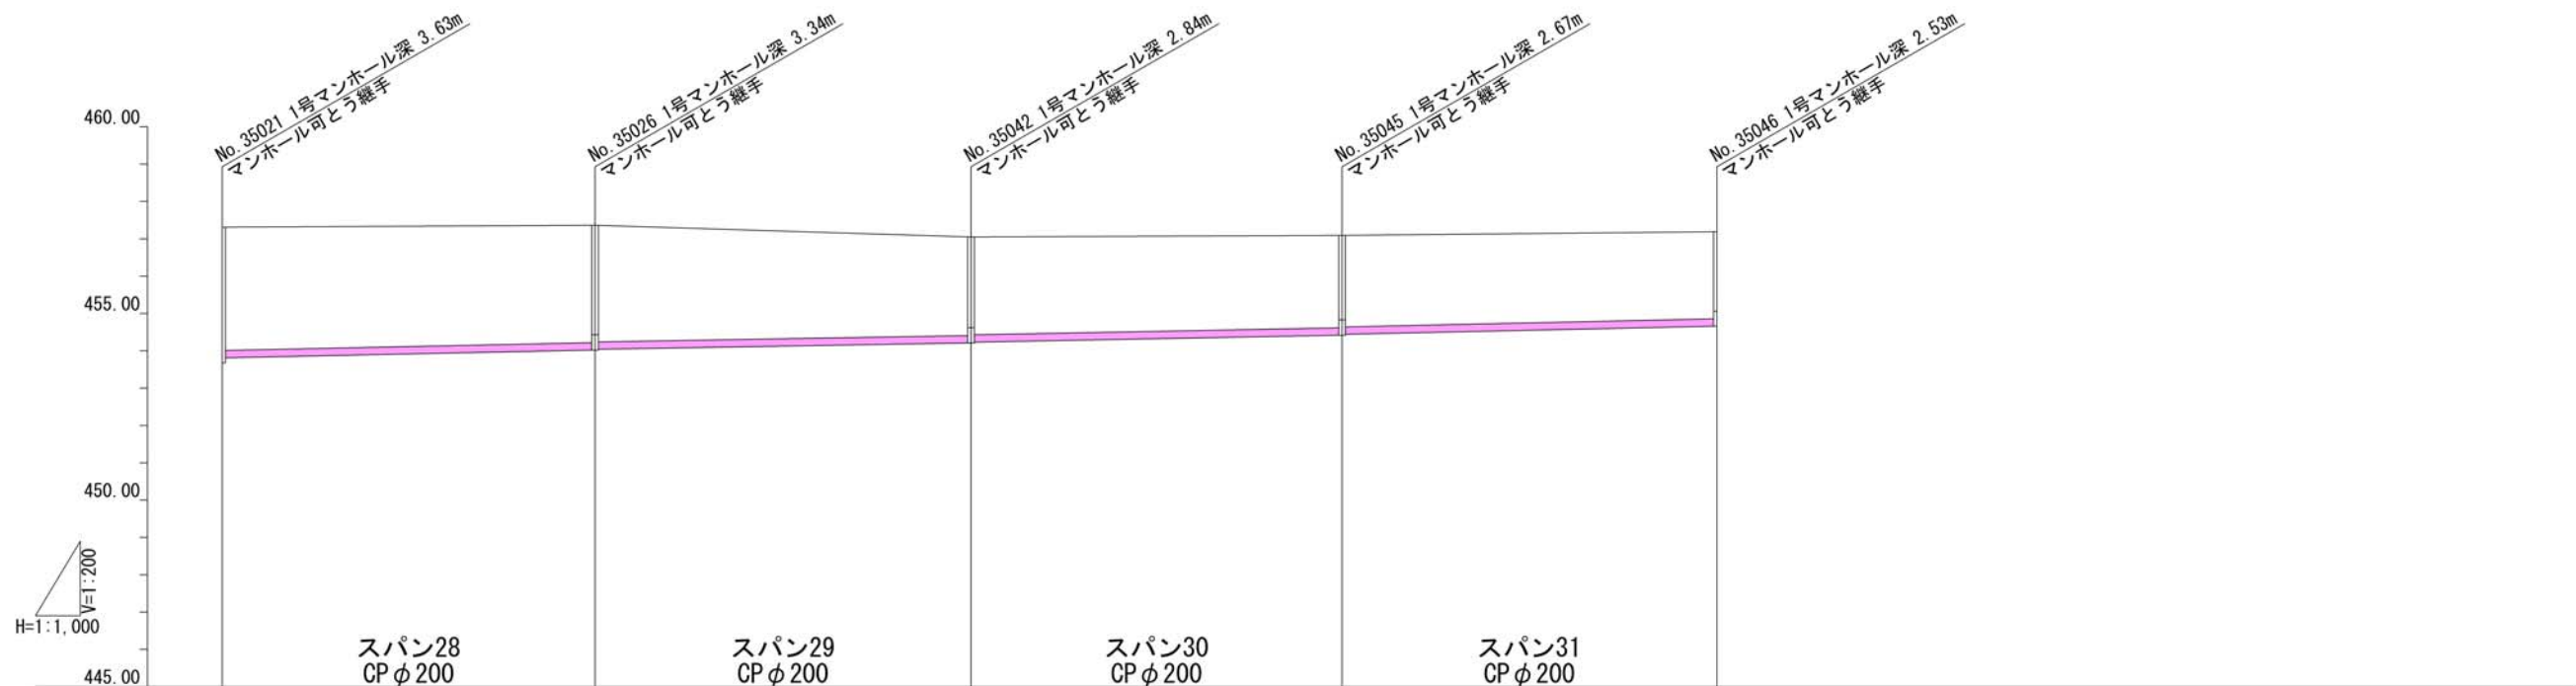

既設管	3.29	3.13	2.63	2.46	2.32
底					
管底既設管	453.809	454.018	454.208	454.417	454.657
地盤高	457.31	457.36	457.05	457.09	457.19
区間距離	0.00	49.95	50.35	49.70	50.20
追加距離	826.80	876.75	927.10	976.80	1027.00

公共下水道管渠更生工事										上田1工区	
縦断図				縮尺				図示			
上田市中央西一丁目ほか（下紺屋町ほか）											
課長			※		係長			※			
照査		※		設計		※		製図		※	
図面番号 9						葉中之 7					
上田市 上下水道局 下水道課											


縦断図

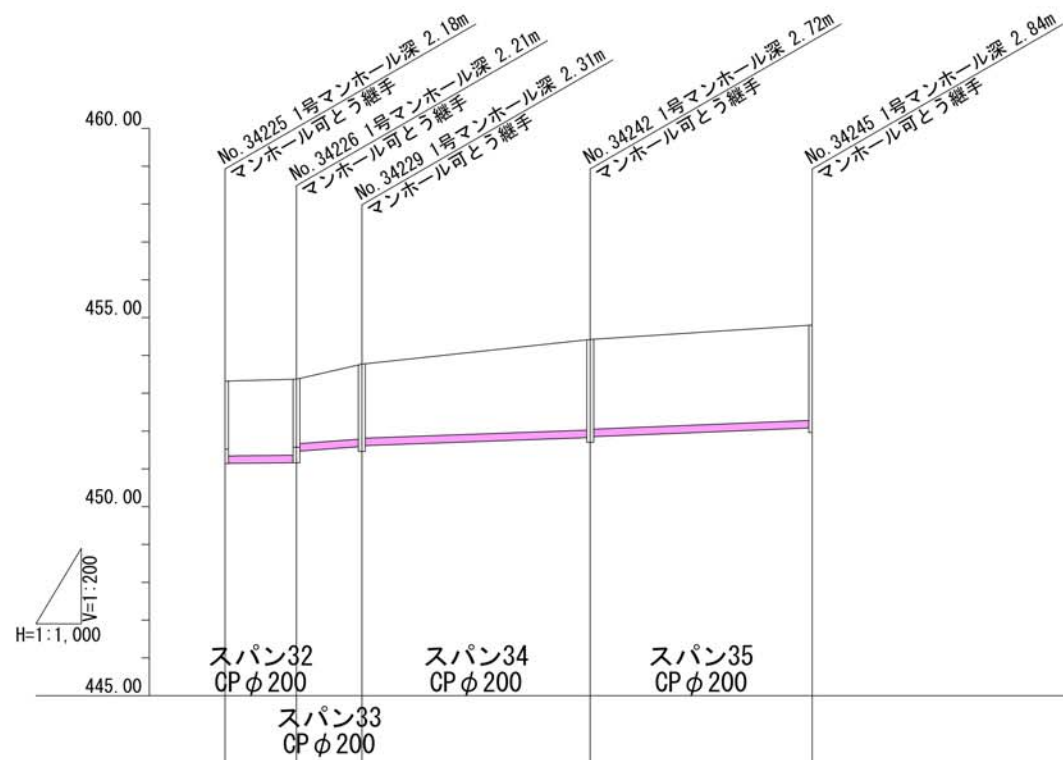


追 加 距 離	区 間 距 離	地 盤 高	管 底		既 設 管	既 設 管
			管 底	既 設 管		
1027.00	0.00	453.32	451.141	451.141	1.97	1.97
1036.45	9.45	453.37	451.161	451.462	2.00	2.00
1045.10	8.65	453.77	451.590	451.613	1.97	1.95
1075.30	30.20	454.42	451.824	451.850	2.38	2.36
1104.65	29.35	454.80	452.079		2.50	

公共下水道管渠更生工事										上田1工区	
縦断図				縮尺				図示			
上田市中央西一丁目ほか（下紺屋町ほか）											
課長			※		係長			※			
照査		※		設計		※		製図		※	
図面番号 9						葉中之 8					
上田市 上下水道局 下水道課											


標準横断面図 S=1:10
φ200

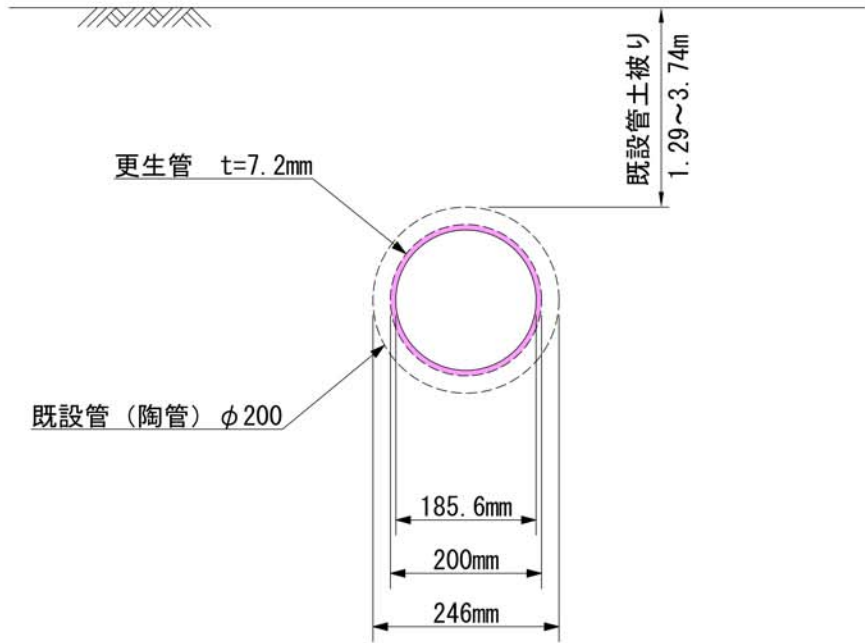


公共下水道管渠更生工事										上田1工区	
標準横断面図					縮尺			図示			
上田市中央西一丁目ほか（下紺屋町ほか）											
課長			※		係長			※			
照査		※		設計		※		製図		※	
図面番号 9						葉中之 9					
上田市 上下水道局 下水道課											

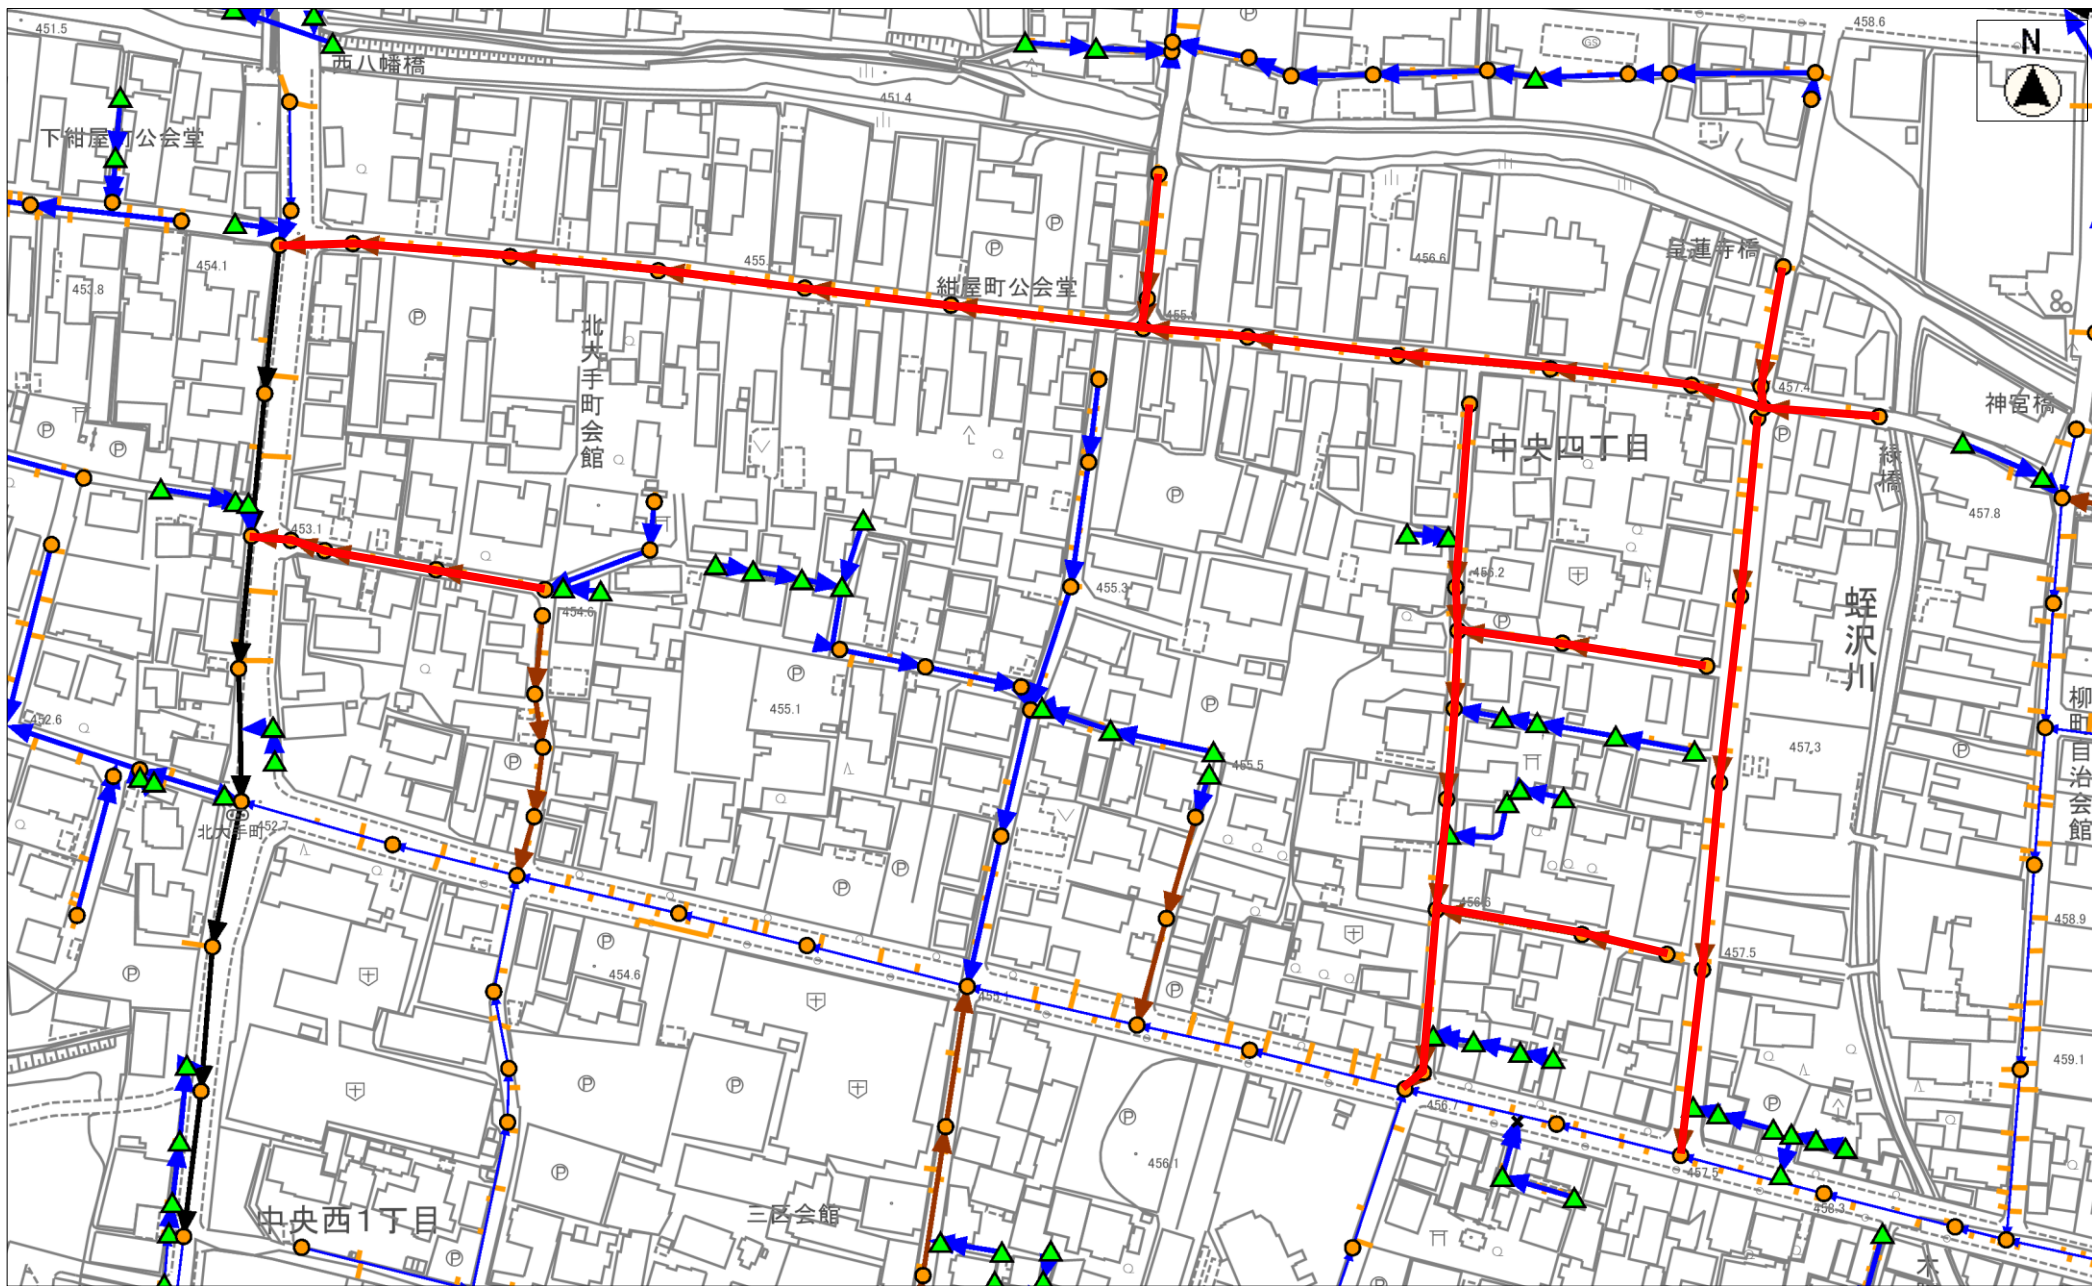

縮尺 1 : 2000

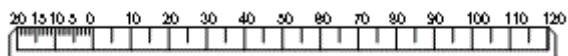

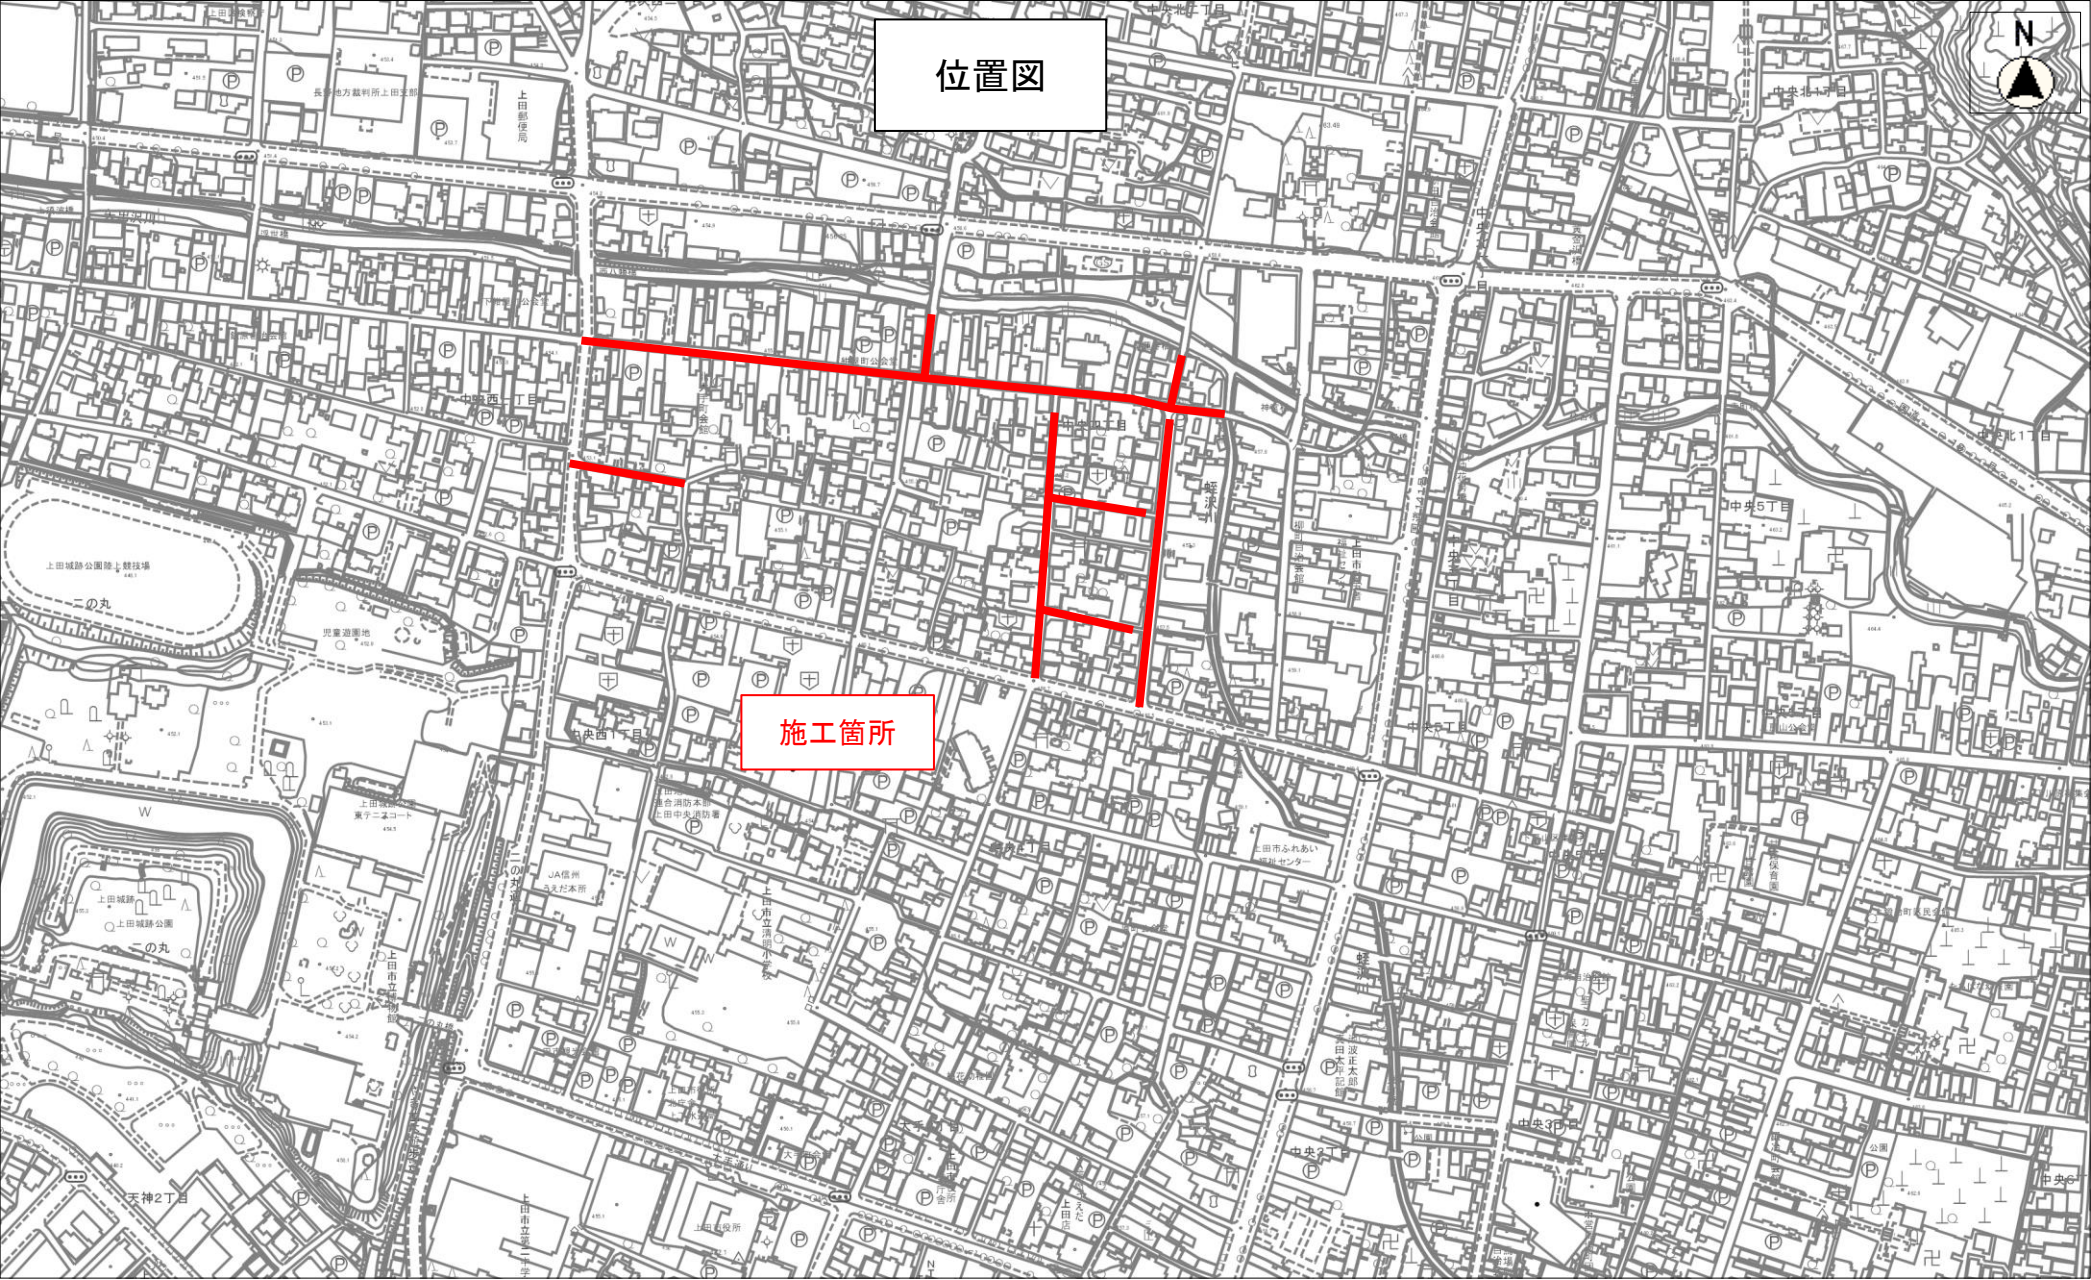

位置図

施工箇所

縮尺 1 : 5000

