


平面図 S=1:3,000

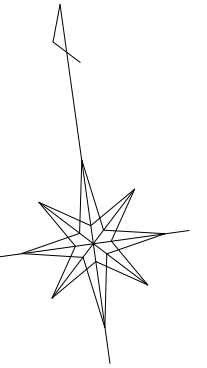


舗装修繕工 $\Sigma L=439m$ $W=6.2\sim 7.2$




実施図面		
防災・安全交付金 舗装修繕工事（川辺町国分線）		
設計図	縮尺	図 示
上田市 御所ほか (御所ほか)		
図面番号	4 葉中之 1	
上田市 都市建設部 土木課		

断面図 S=1:50

1工区 Pt0.0~Pt160.0

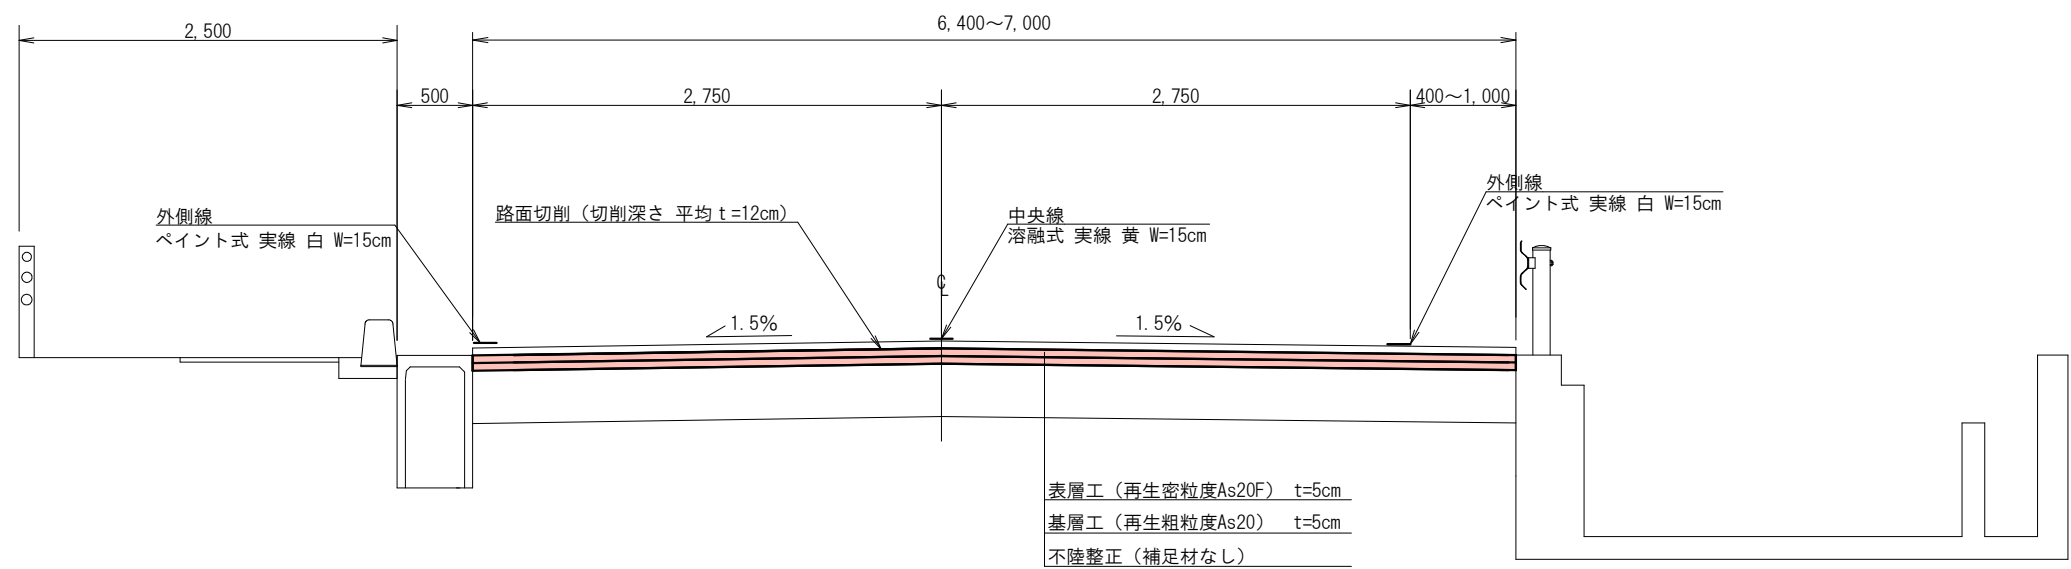


2工区 Pt0.0~Pt279.0

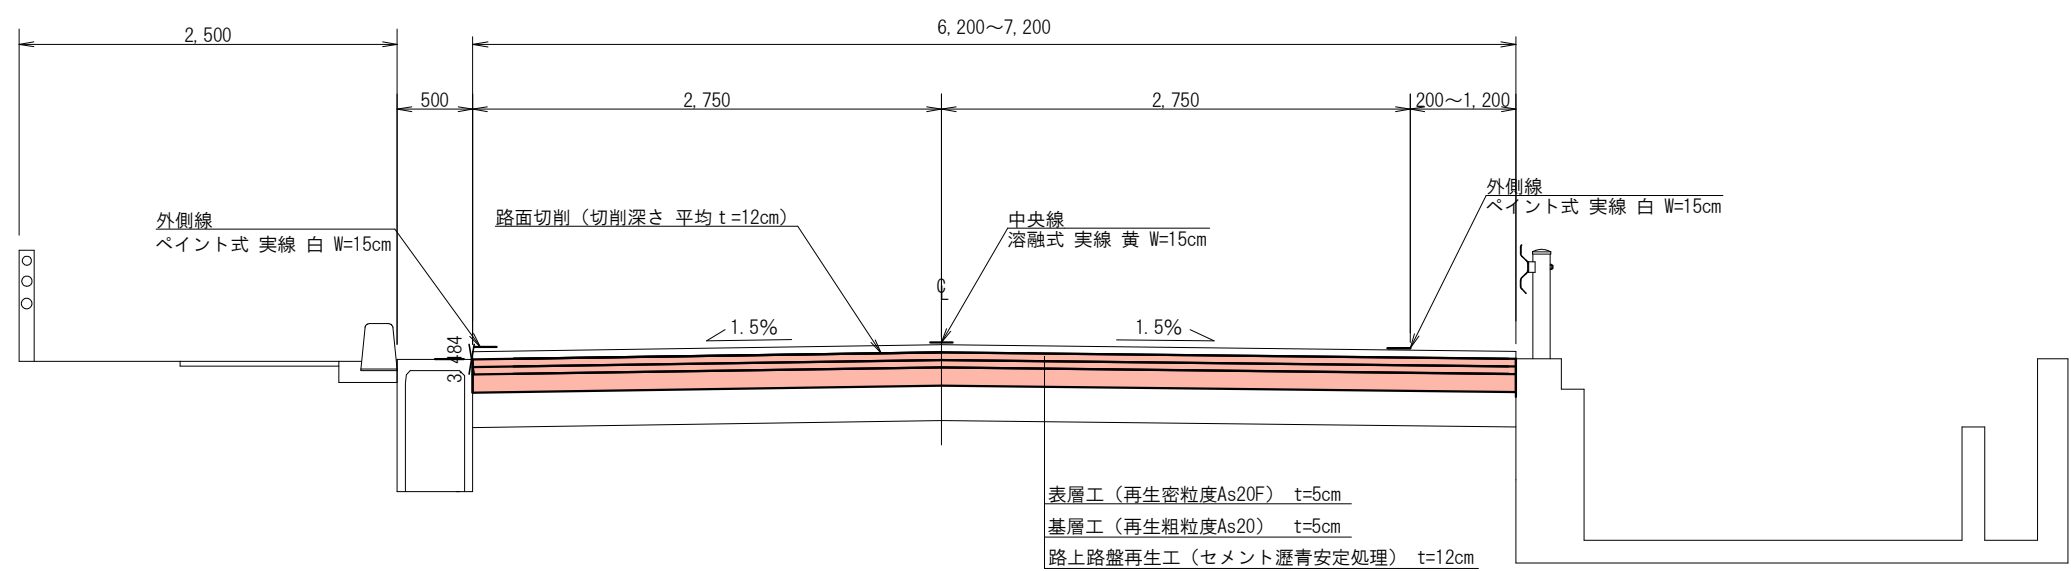

実施図面		
防災・安全交付金 舗装修繕工事（川辺町国分線）		
設計図	縮尺	図 示
上田市 御所ほか (御所ほか)		
図面番号	4 葉中之 2	
上田市 都市建設部 土木課		

展開図 S=1:300

1工区



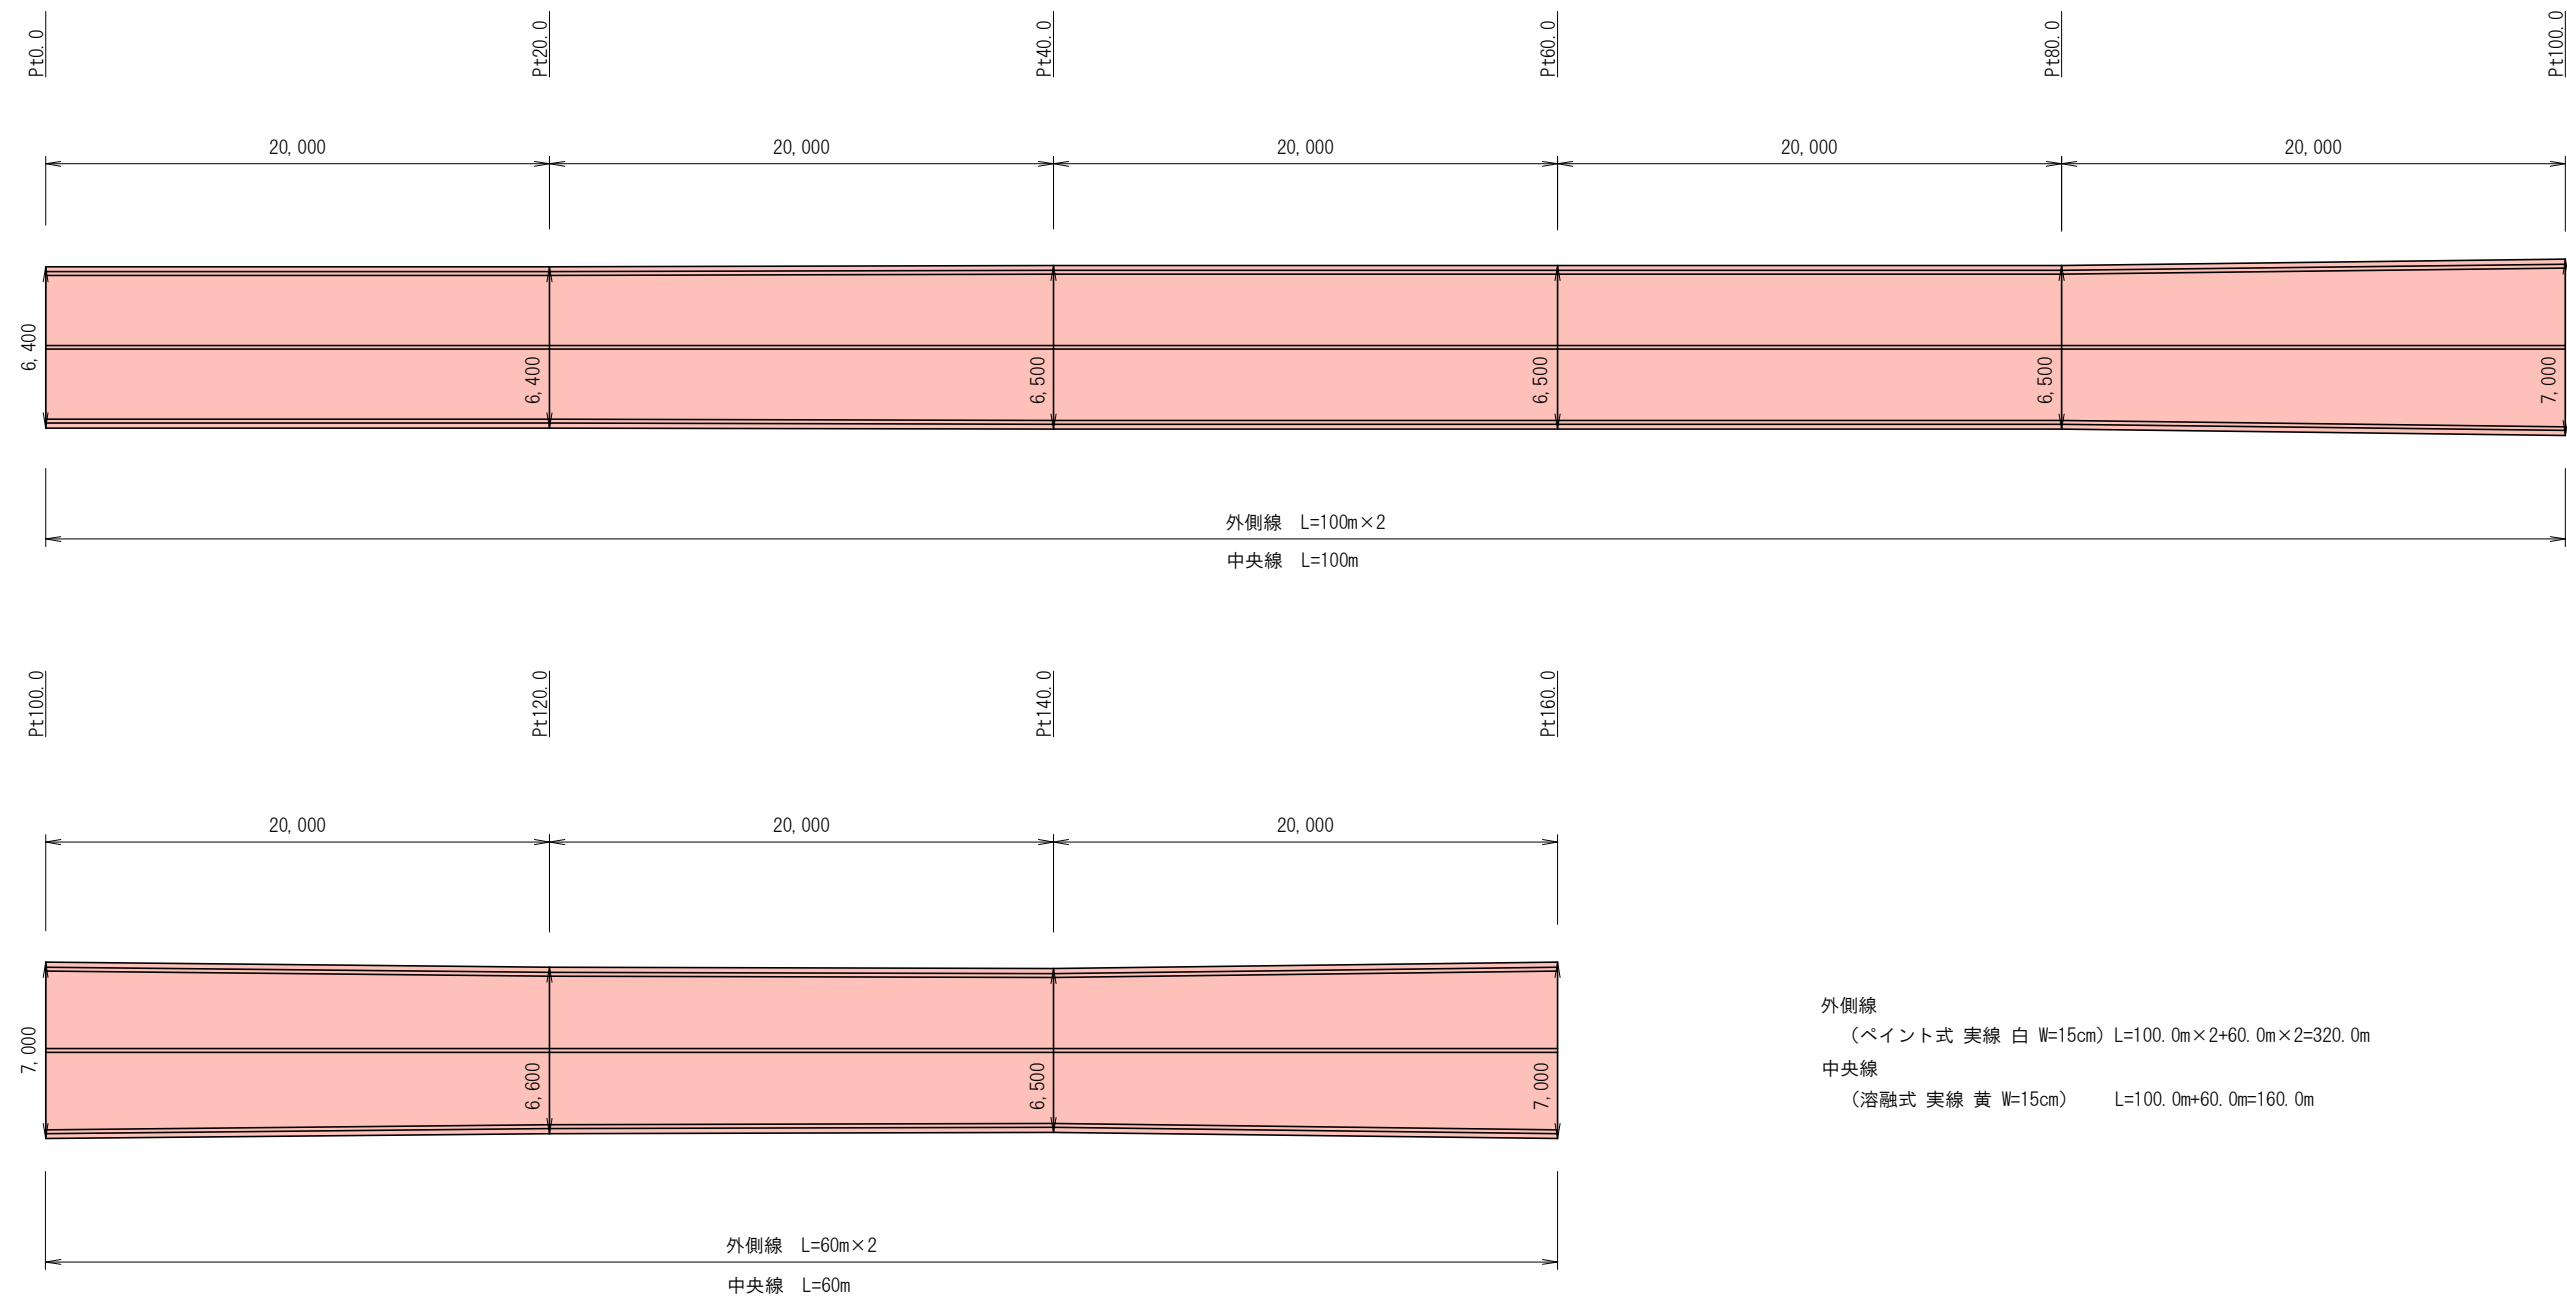


外側線
(ペイント式 実線 白 W=15cm) L=100.0m×2+60.0m×2=320.0m
中央線
(溶融式 実線 黄 W=15cm) L=100.0m+60.0m=160.0m

実施図面		
防災・安全交付金 舗装修繕工事（川辺町国分線）		
設計図	縮尺	図 示
上田市 御所ほか (御所ほか)		
図面番号	4 葉中之 3	
上田市 都市建設部 土木課		

展開図 S=1:300

2工区

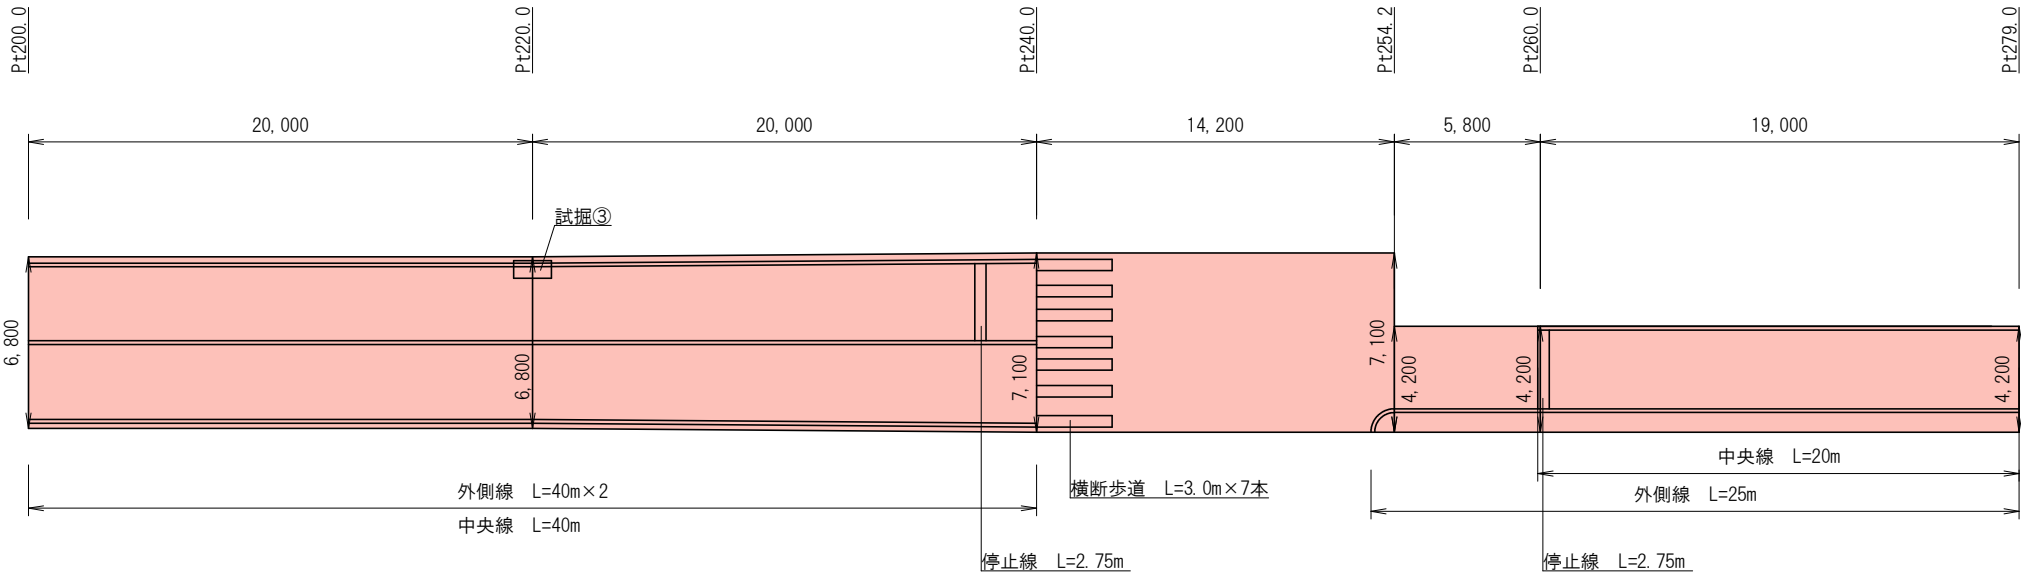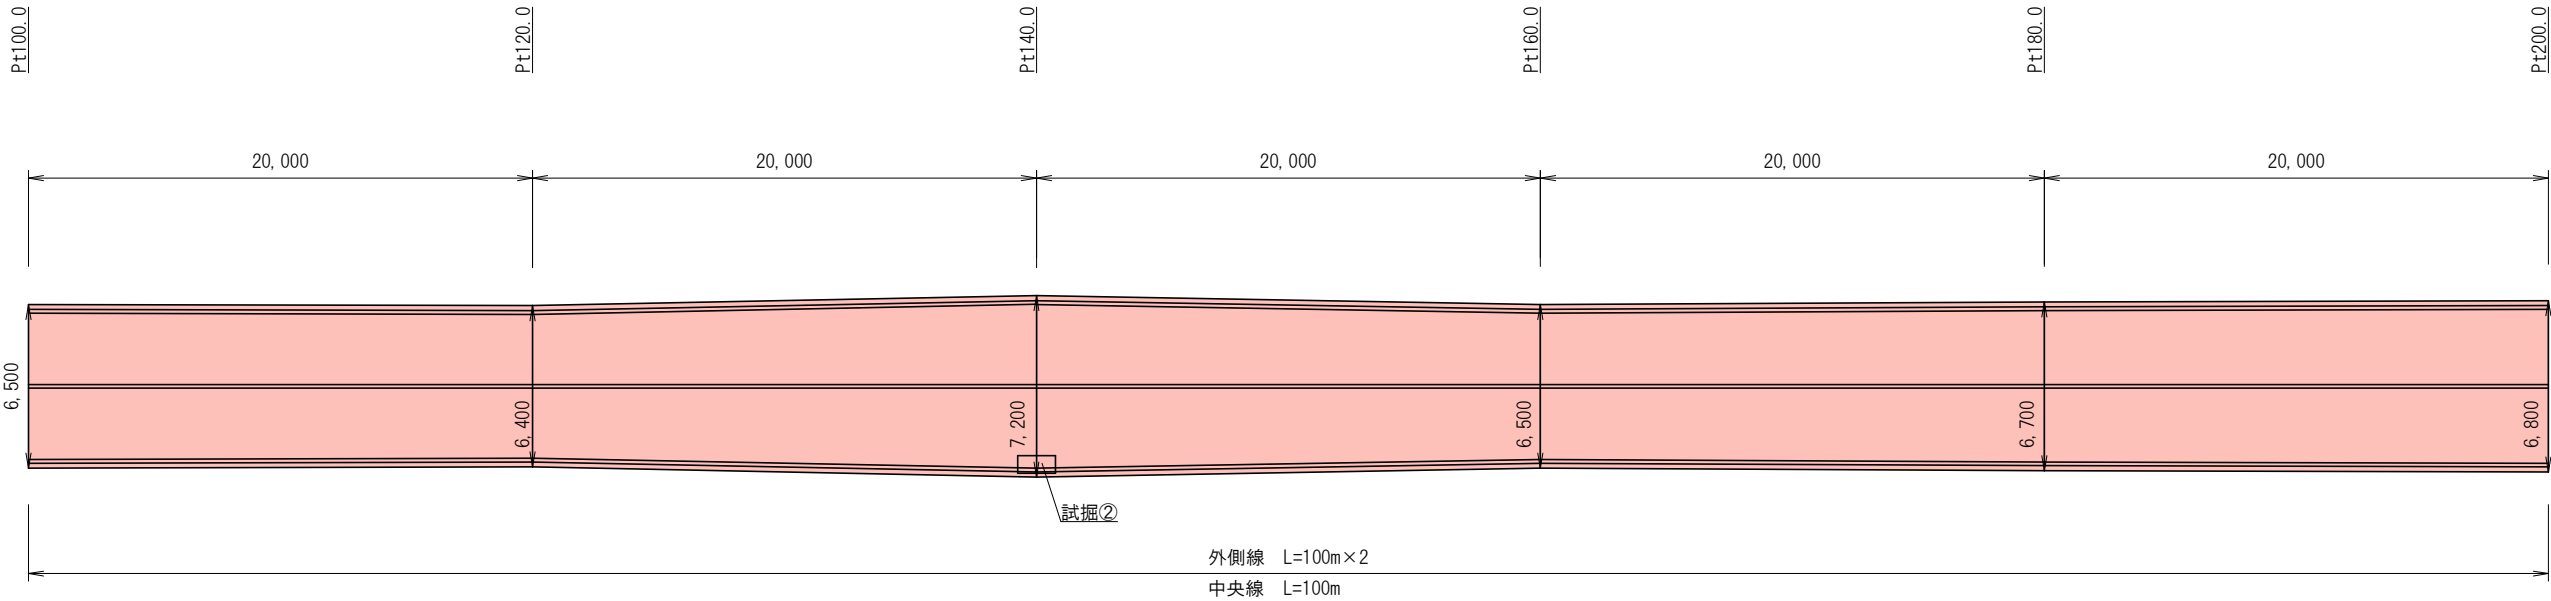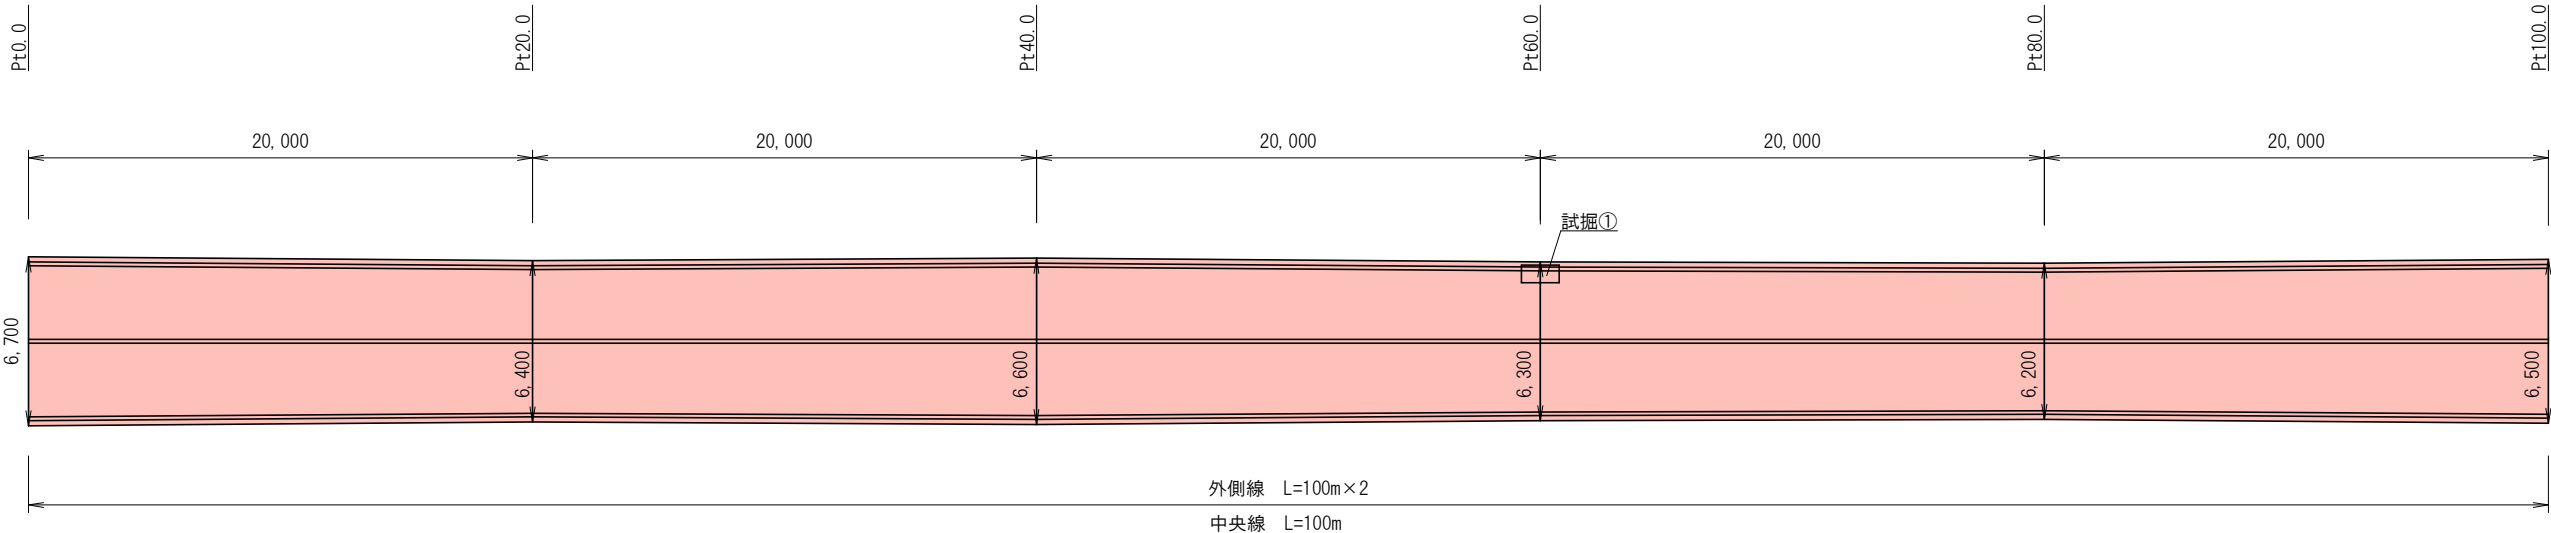

外側線
(ペイント式 実線 白 W=15cm) L=100.0m×2+100.0m×2+40.0m×2+25.0m=505.0m
中央線
(溶融式 実線 黄 W=15cm) L=100.0m+100.0m+40.0m+20.0m=260.0m
停止線、横断歩道
(溶融式 ゼブラ W=45cm) L=2.75m×2+3.0m×7=26.5m
試掘①、②、③
W=0.7m L=1.5m
想定舗装厚 t=12cm
掘削深さ H=0.24m

特記事項
起工測量にて縦横断測量を実施すること。(20mピッチ)
試掘箇所については立会いにて確認すること。

実施図面		
防災・安全交付金 舗装修繕工事（川辺町国分線）		
設計図	縮尺	図 示
上田市 御所ほか (御所ほか)		
図面番号	4	葉中之 4
上田市 都市建設部 土木課		

位置図

