



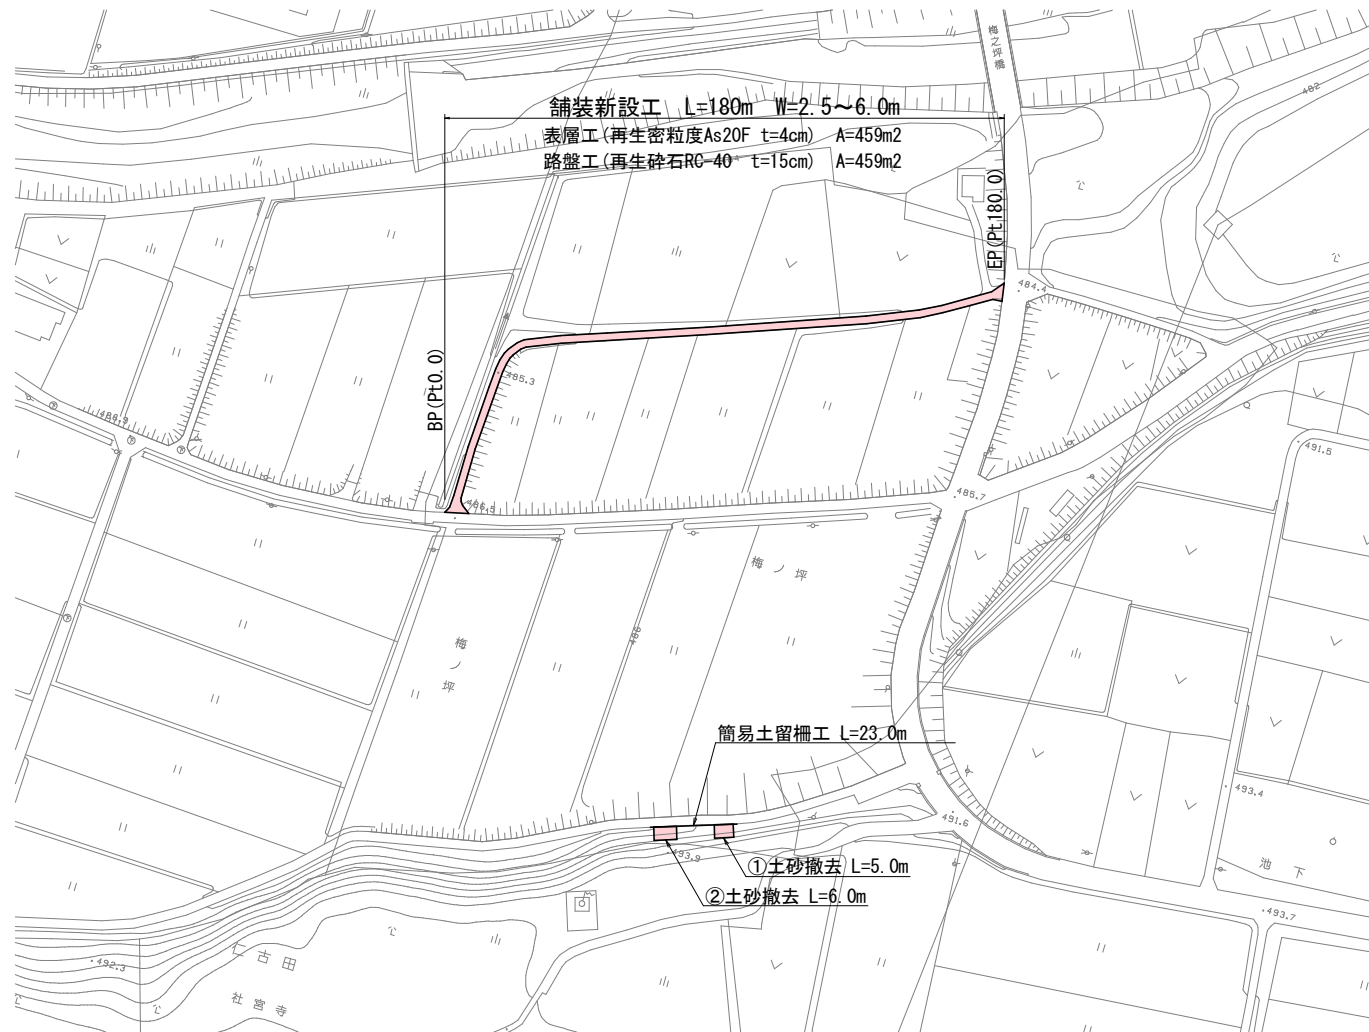


平面図 S=1 : 1000

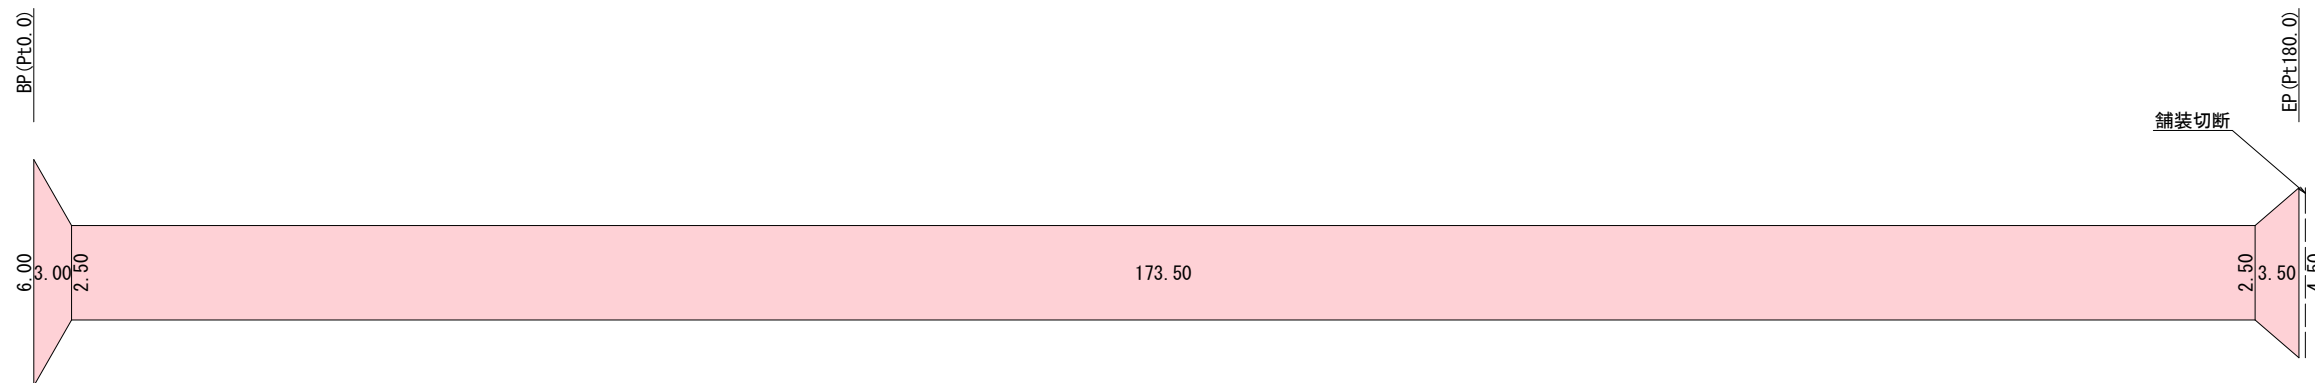


展開図 V=1 : 100
H=1 : 300



標準断面図 S=1 : 50

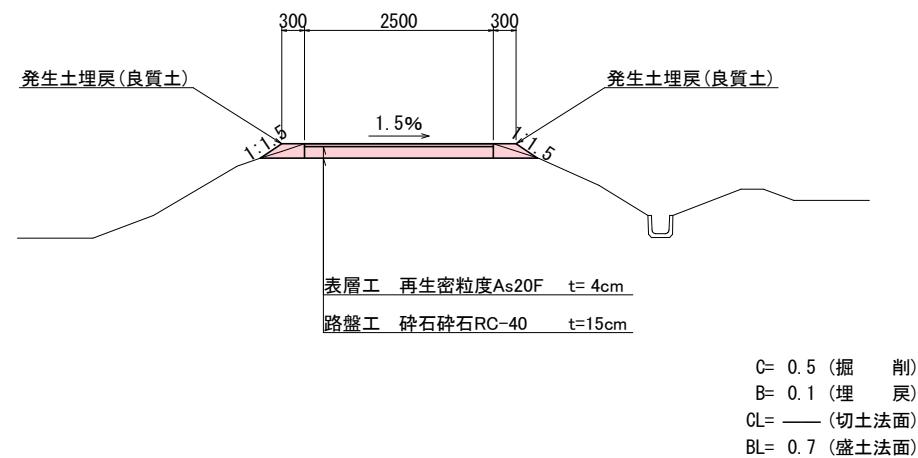

撤去図 S=1 : 100

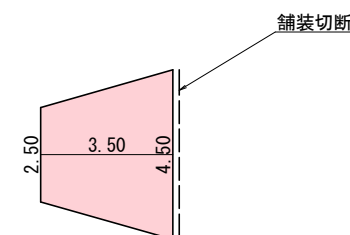



実施図 50%縮小図 (A1→A3)

道路舗装工事			
平面図・横断面図 展開図・撤去図		縮尺	図 示
上田市仁古田（仁古田） 構浦里南部6号線・川西地区			
図面番号 2		葉中之 1	
上田市 都市建設部 土木課			

標準断面図 S=1 : 50

構造図 S=1 : 25

参考図

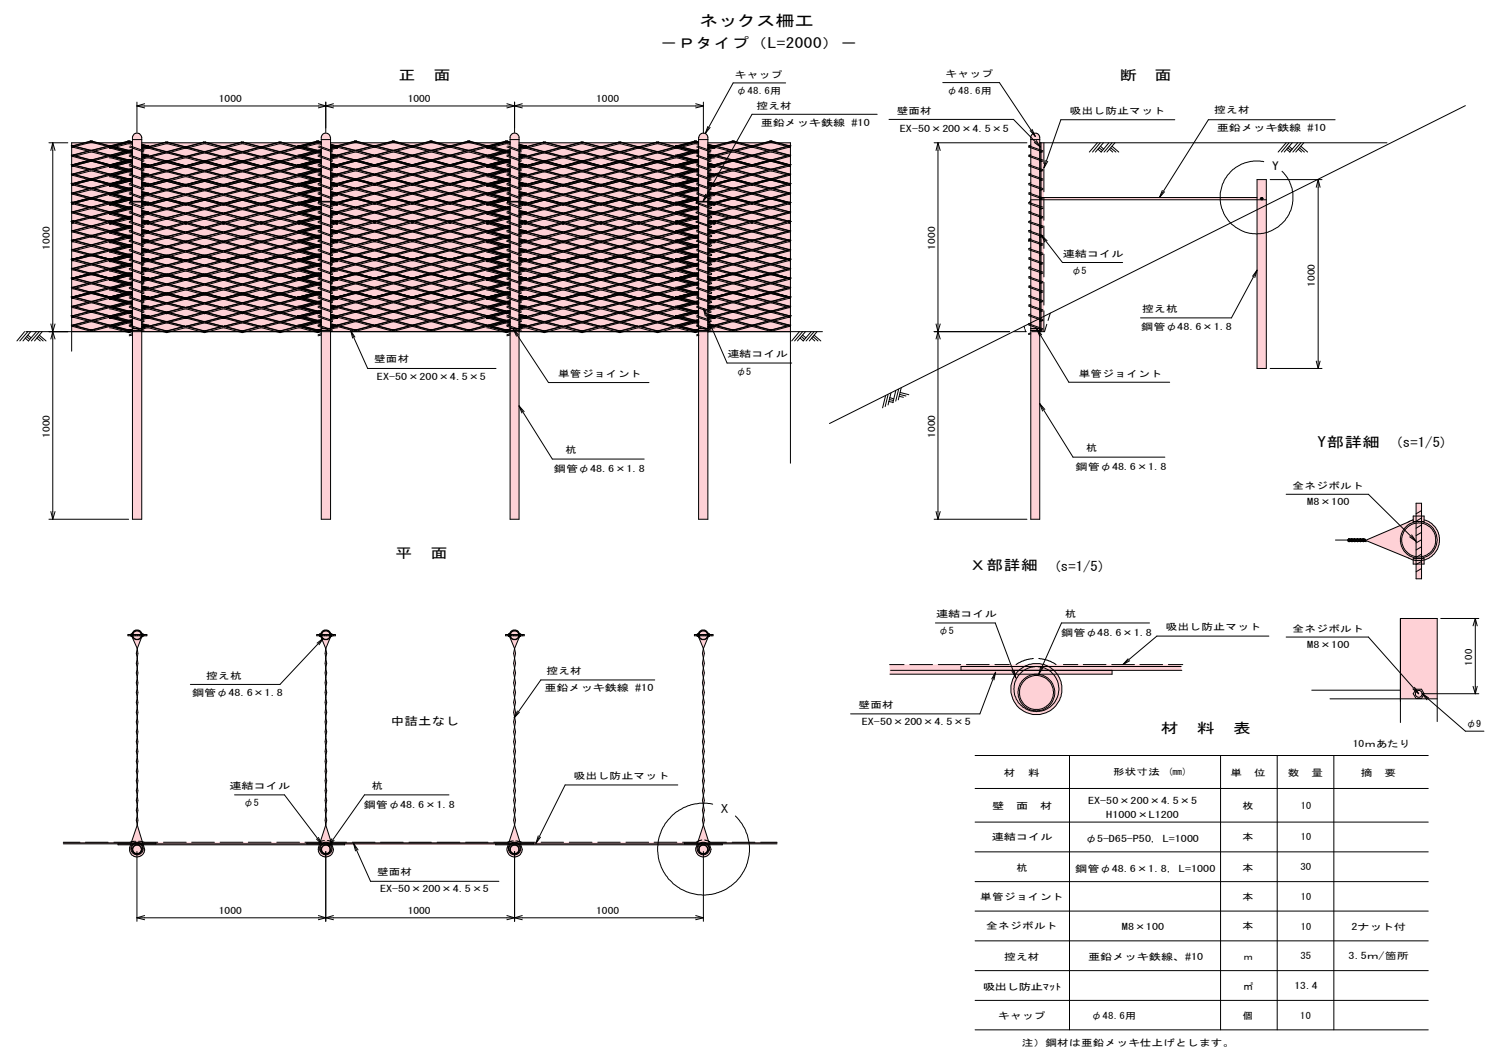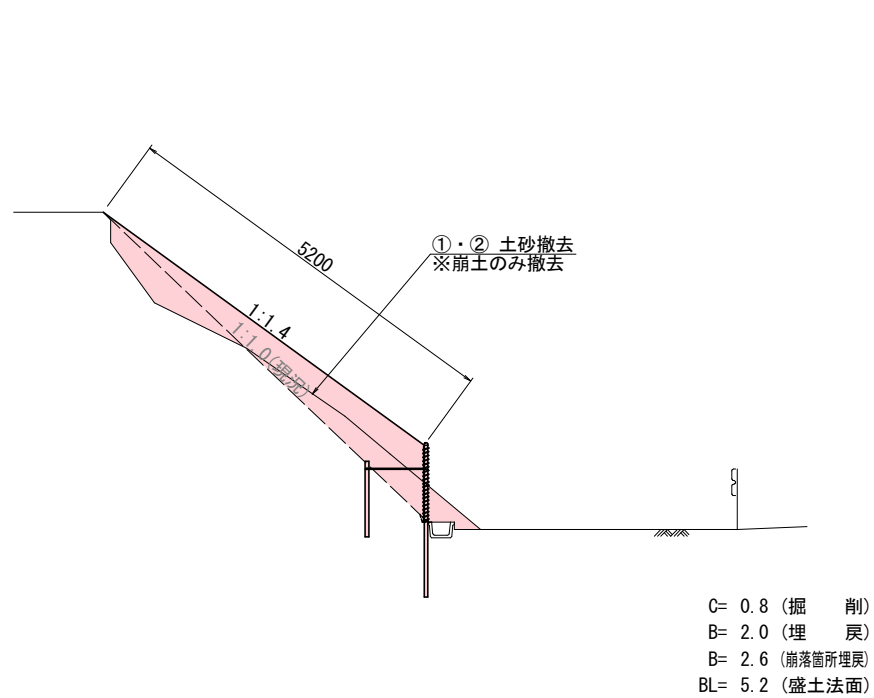

実施図 50%縮小図 (A1→A3)

道路舗装工事			
標準断面図・構造図		縮尺	図 示
上田市仁古田 (仁古田) 構浦里南部6号線・川西地区			
図面番号 2		葉中之 2	
上田市 都市建設部 土木課			

