


平面図

S=1 : 500

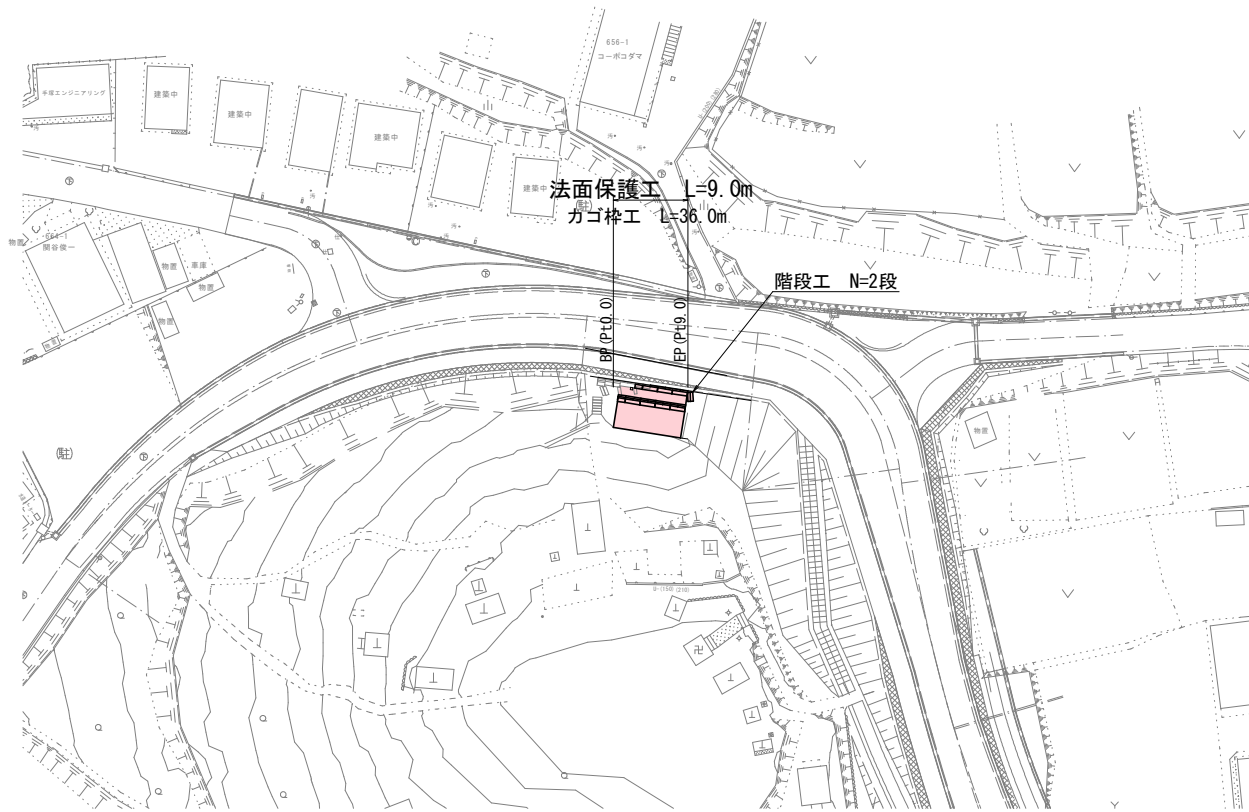

展開図

S=1 : 50

1～2段目：詰石
3～4段目：詰土(発生土)

1m枠

L=1000
W=800
H=500


2m枠

L=2000
W=800
H=500

吸出し防止材


1段目：9.0*(0.5+0.8)=11.7
2段目：9.0*0.5=4.5
3段目：9.0*(0.5*2+0.8*2)=23.4
4段目：9.0*(0.5*2+0.8*2)=23.4

合計：63.0m²

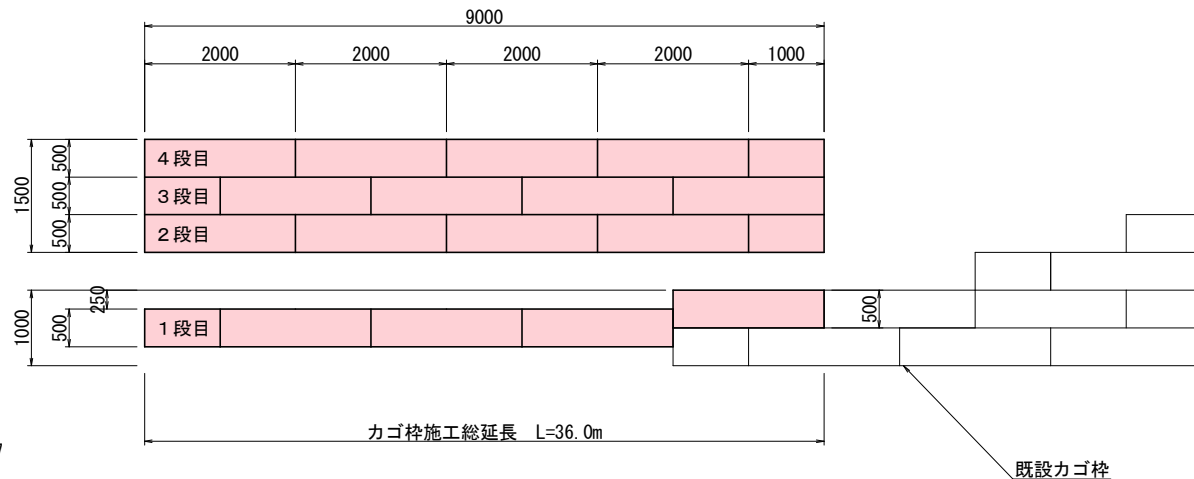

標準断面図


S=1 : 50

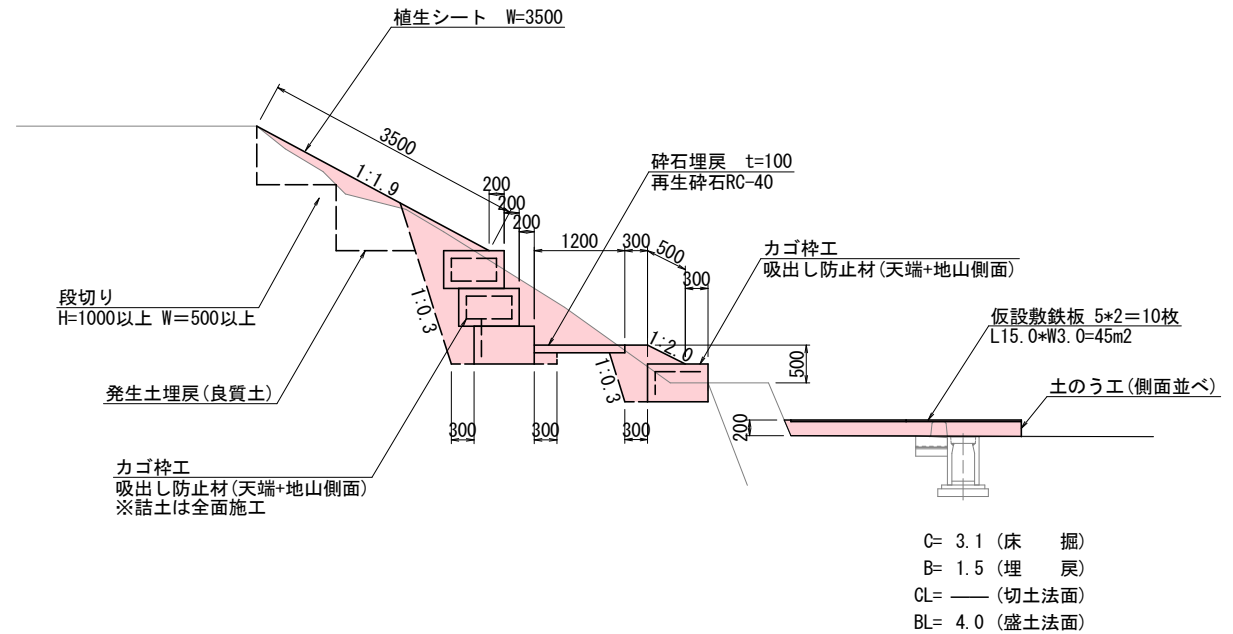

構造図

S=1 : 10

階段工

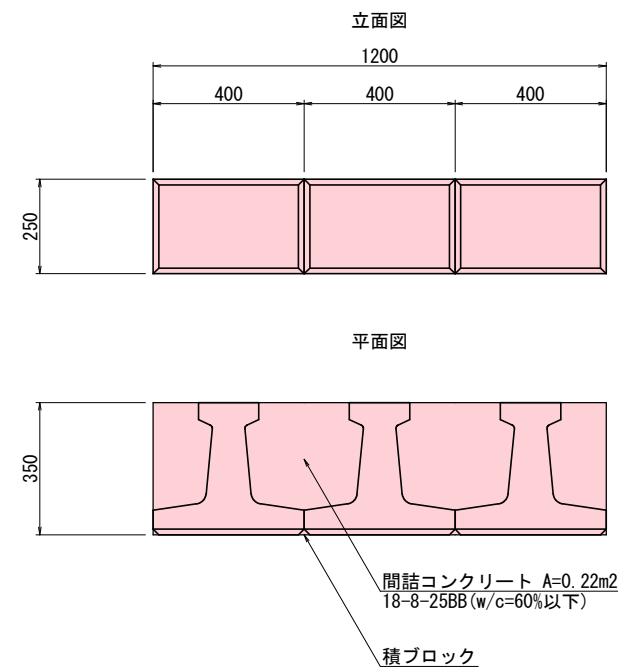

積ブロック
1.2*0.25=0.30m²

コンクリート
0.22*0.25=0.055m³

実施図 50%縮小図 (A1→A3)

道路維持工事			
平面図・標準断面図 展開図・構造図	縮尺	図	示
上田市小泉(小泉) 小泉2号線・川西地区			
図面番号	1	葉中之	1
上田市 都市建設部 土木課			

