



平面図 S=1:1000

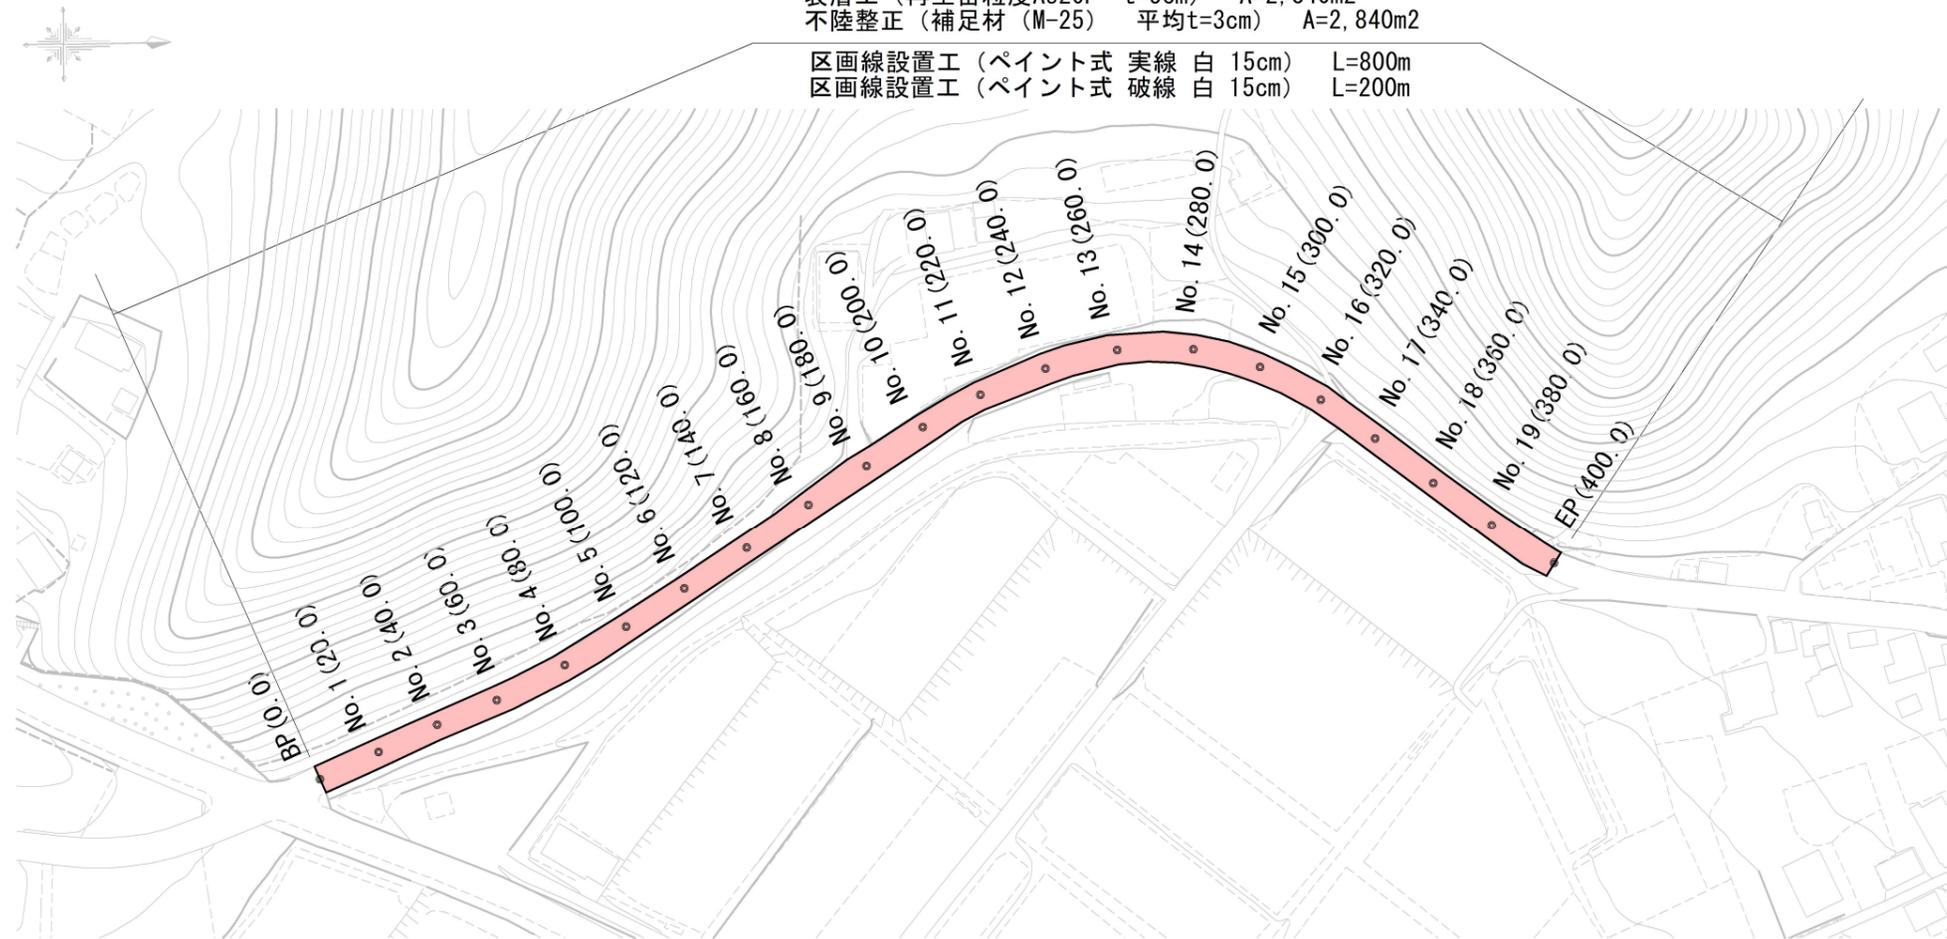

道路舗装 L400.0m W=6.6~7.0m  
 表層工 (再生密粒度As20F t=5cm) A=2,840m<sup>2</sup>  
 不陸整正 (補足材 (M-25) 平均t=3cm) A=2,840m<sup>2</sup>

区画線設置工 (ペイント式 実線 白 15cm) L=800m  
 区画線設置工 (ペイント式 破線 白 15cm) L=200m


標準断面図 S=1:50

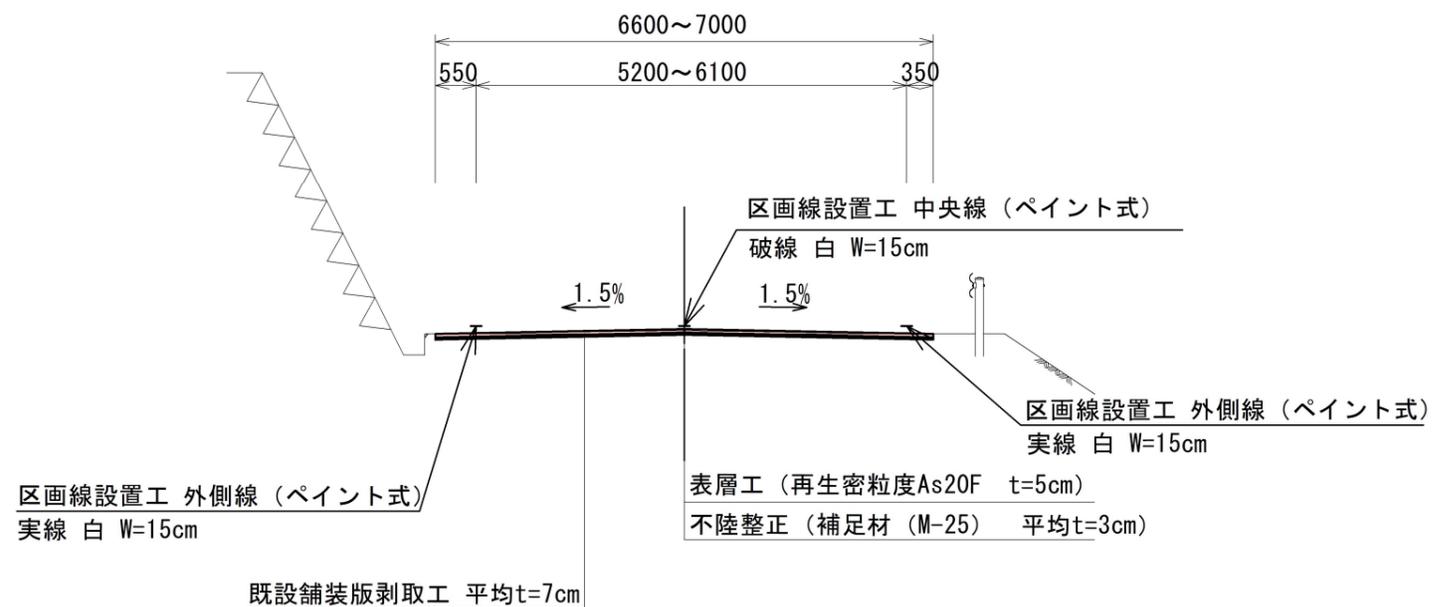

実施図 50%縮小図

道路舗装工事			
番号	1/3	平面図・標準断面図	縮尺 図示
鳥屋・沖線・武石地区			
上田市武石鳥屋 (鳥屋)			
課長	係長	照査	設計
都市建設部 土木課			

展開図 ① S=1:150

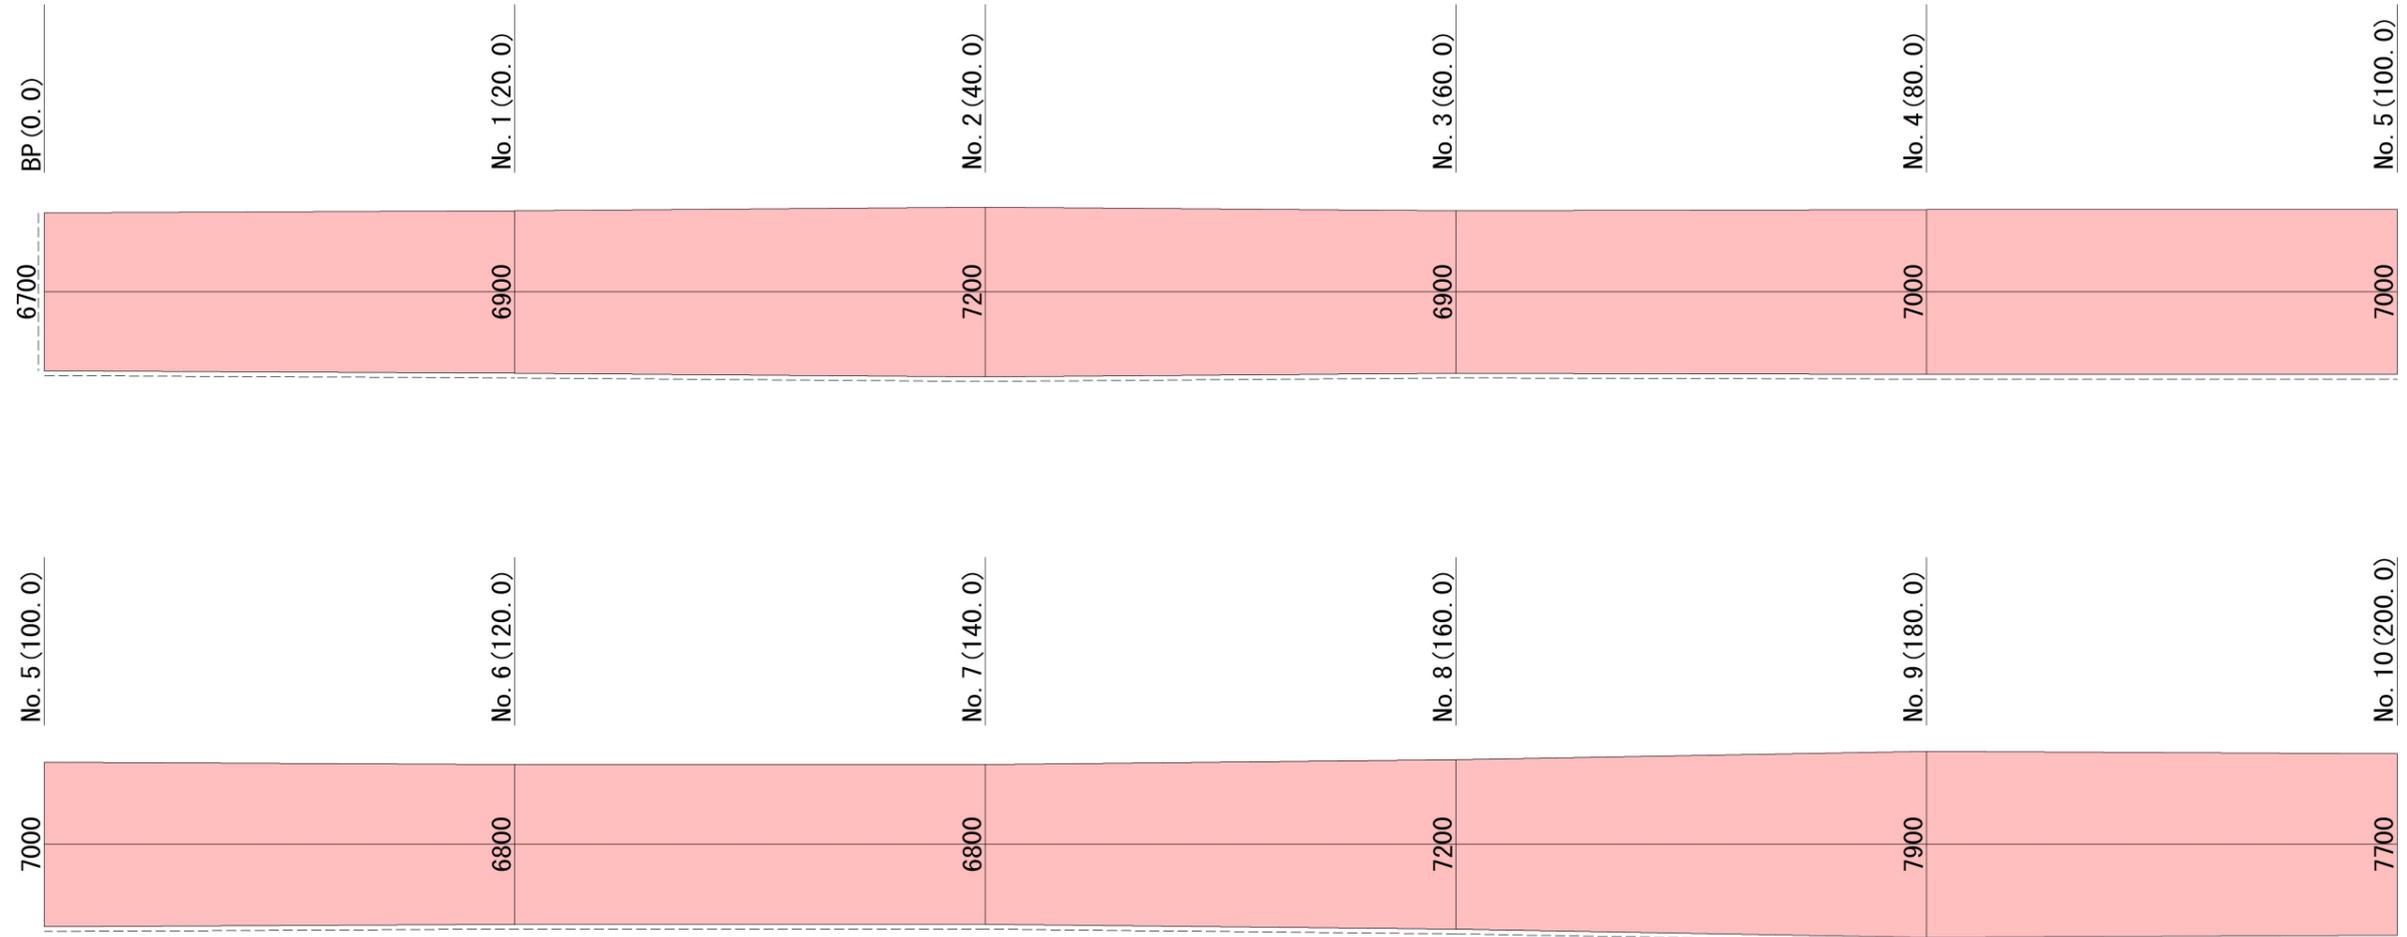

舗装版切断 -----

実施図 50%縮小図

道路舗装工事			
番号	2/3	展開図①	縮尺 図示
鳥屋・沖線・武石地区			
上田市武石鳥屋(鳥屋)			
課長	係長	照査	設計
都市建設部 土木課			

展開図② S=1:150



舗装版切断 -----

実施図 50%縮小図

道路舗装工事			
番号	3/3	展開図②	縮尺 図示
鳥屋・沖線・武石地区			
上田市武石鳥屋(鳥屋)			
課長	係長	照査	設計
都市建設部 土木課			

# 位置図



至 武石口交差点

施工箇所

至 うつくしの湯

武石公園

上田市

縮尺 1 : 5000

