

S=1 : 500

舗装打換え工 L=284.5m W=6.0~6.7m A=1870m2

表層工(再生密粒度As20F t=5cm)

$$A=1870\text{m}^2$$

不陸整正(補足材なし)


$$A=1870\text{m}^2$$

区画線設置工(外側線 ペイント式実線 W=15cm) L=569m

区画線設置工(中央線 ペイント式破線 W=15cm) L= 142m


BP (Pt 0.0)

EP (Pt 284.5)

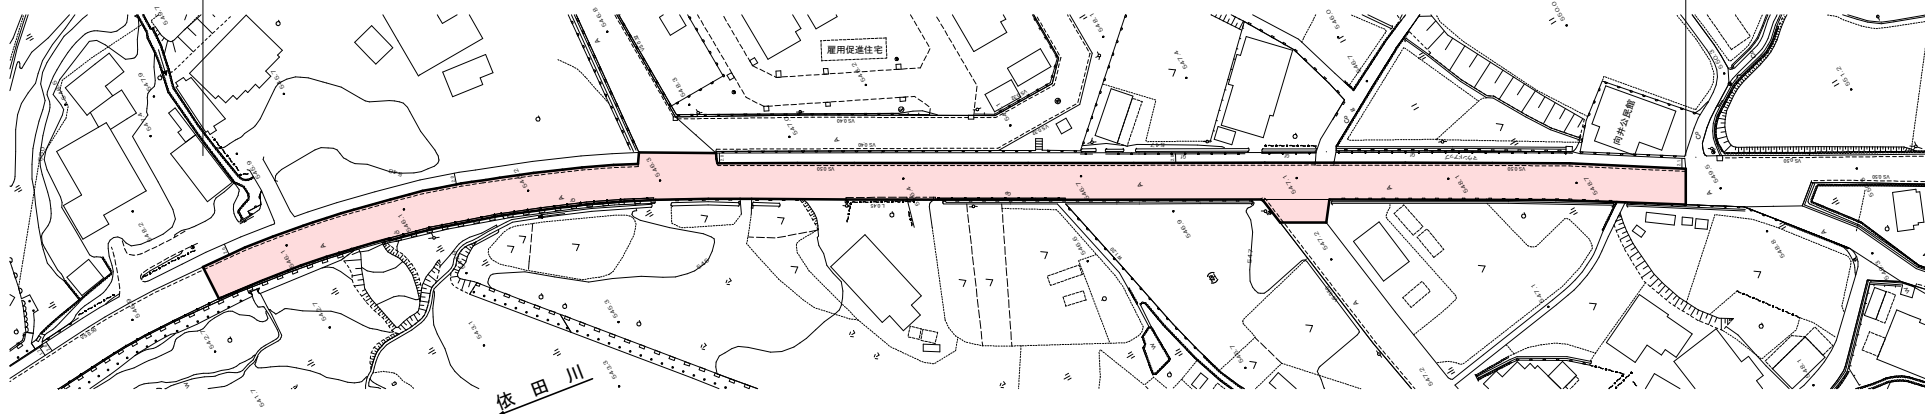

標準横断図

S=1:25

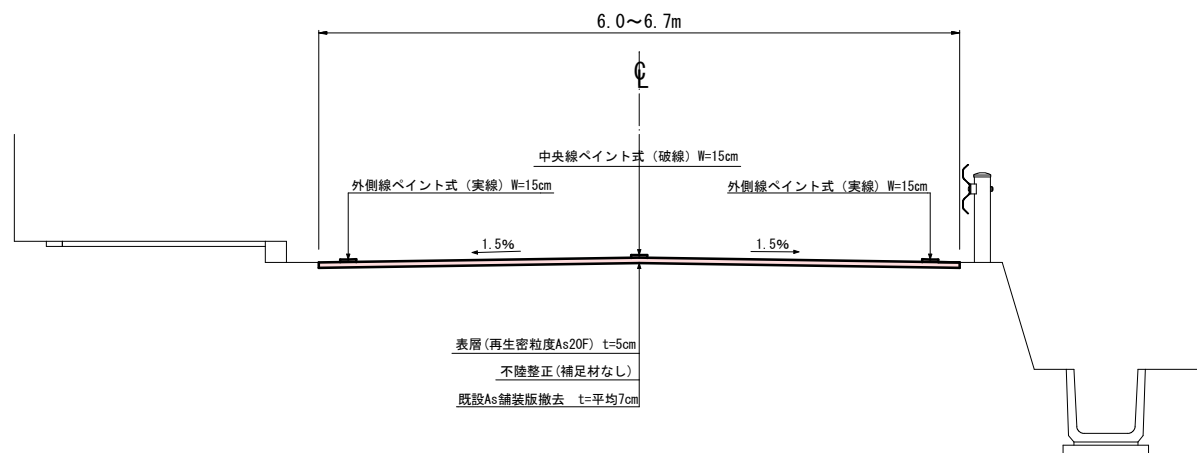


実施図

A3→50%縮小図

道路舗装工事			
平面図・標準横断面図	縮尺	図示	
部屋田島羽線			
上田市腰越(腰越)			
図面番号	2	業中之	1
上田市 都市建設部 丸子地域建設課			

展開図 S=1:200

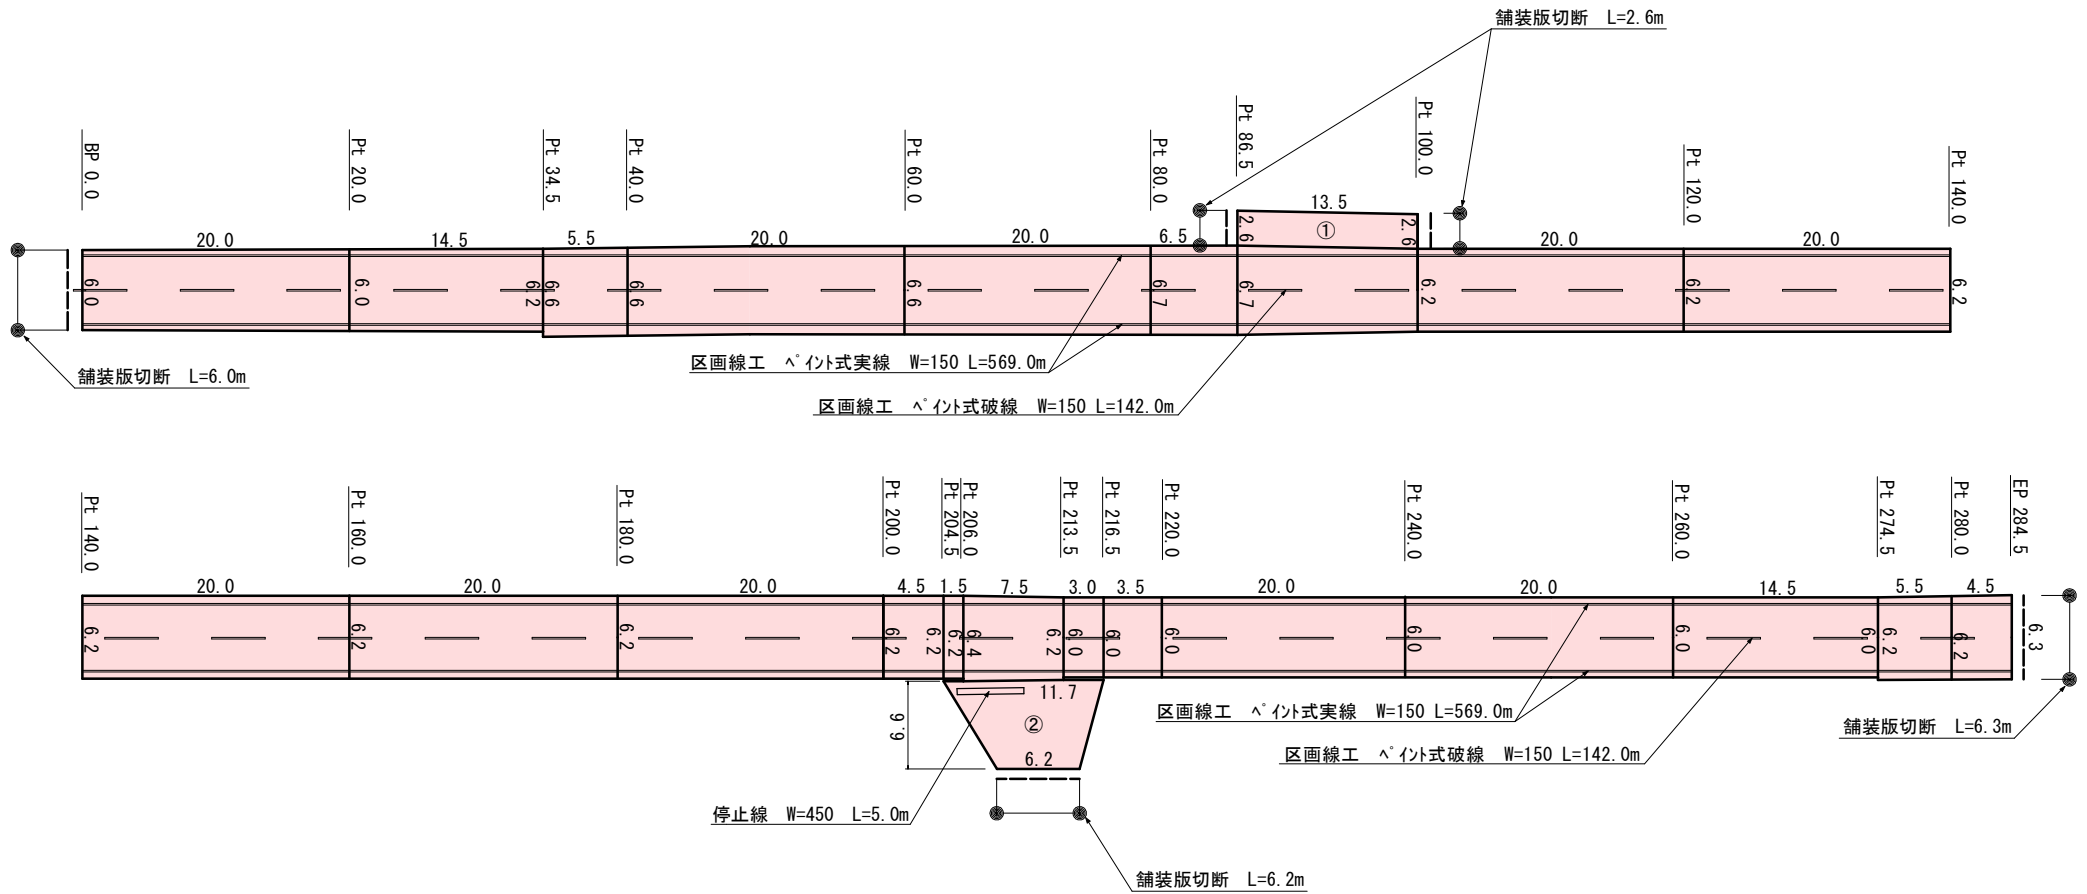

① $2.6 \times 13.5 = 35.1\text{m}^2$
 ② $(11.7 + 6.2) \times 6.6 / 2 = 59.1\text{m}^2$
 合計 94.2m²

実施図 A3→50%縮小図		
道路舗装工事		
展開図	縮尺	図示
部屋田鳥羽線		
上田市腰越(腰越)		
図面番号 2	葉中之	2
上田市 都市建設部 丸子地域建設課		

位置図



丸子文化
会館

← 至 武石

施工箇所

雇用促進
住宅

至 立科町 →

縮尺 1 : 7500

