



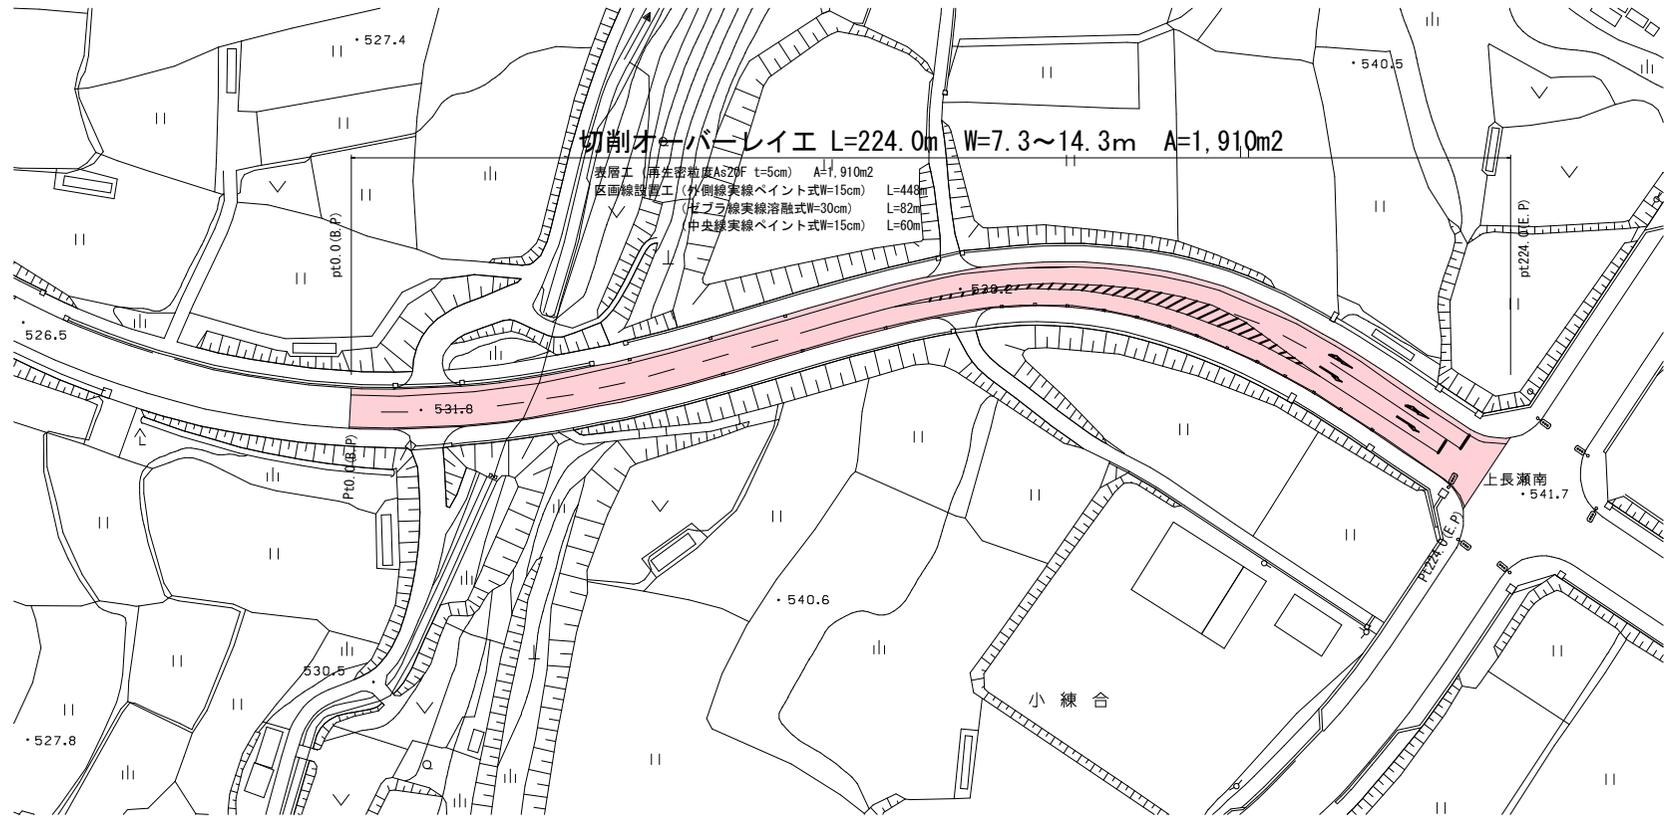

平面図 S=1:500

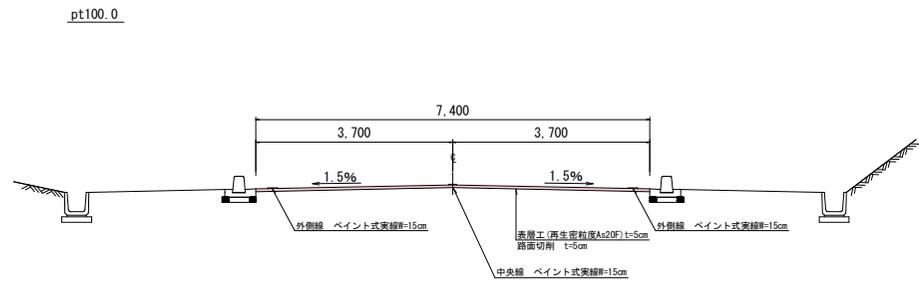


標準断面図 S=1:50



工事名	道路舗装工事 (丸子北御牧線)
図面名	平面図 横断面図
施工箇所	上田市長瀬 (上長瀬)
縮尺	図示
図面番号	1 / 2
発注者	上田市 都市建設部 丸子地域建設課

舗装展開図 S=1:500

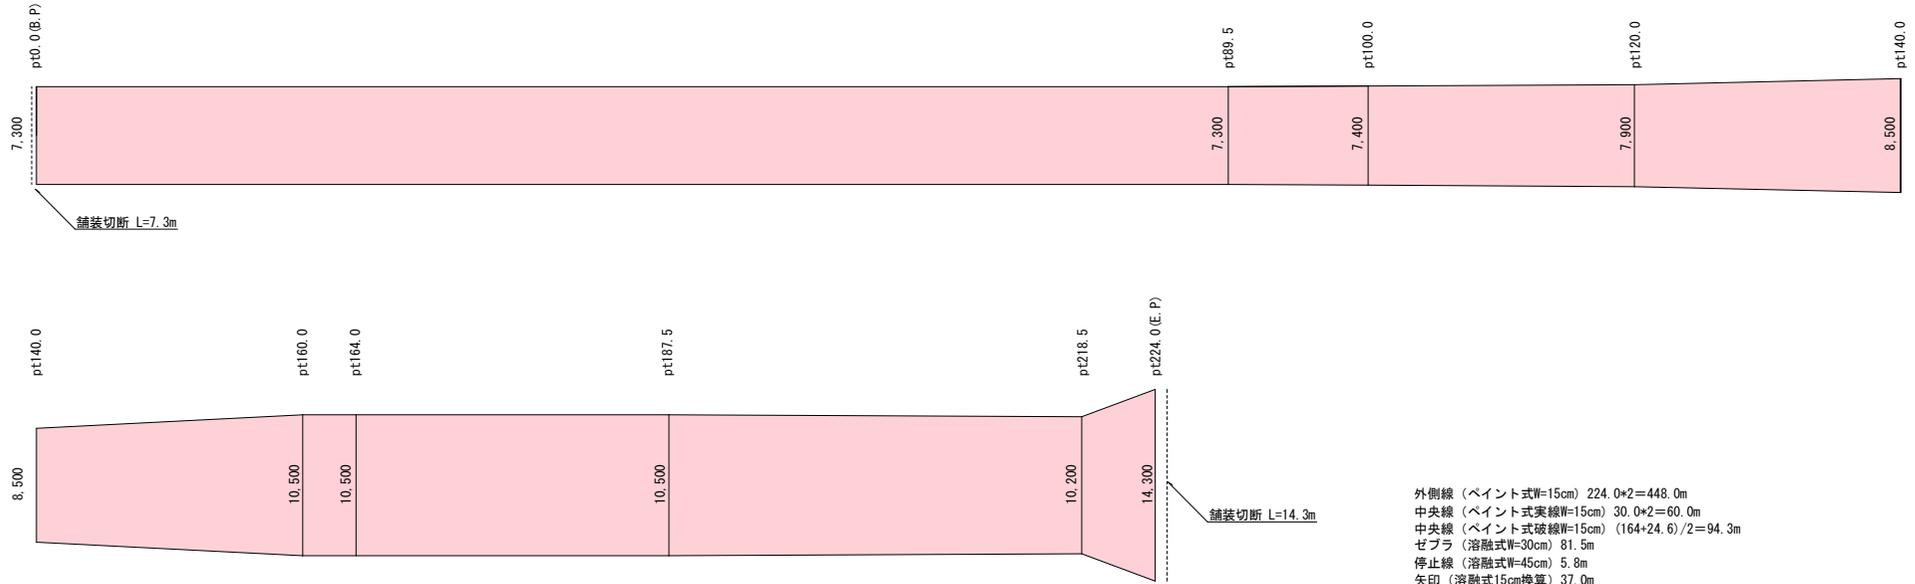

外側線 (ベイント式W=15cm) 224.0×2=448.0m
 中央線 (ベイント式実線W=15cm) 30.0×2=60.0m
 中央線 (ベイント式破線W=15cm) (164+24.6)/2=94.3m
 ゼブラ (溶融式W=30cm) 81.5m
 停止線 (溶融式W=45cm) 5.8m
 矢印 (溶融式15cm換算) 37.0m

工事名	道路舗装工事 (丸子北御牧線)		
図面名	舗装展開図		
施工箇所	上田市長瀬 (上長瀬)		
縮尺	図示	図面番号	2 / 2
発注者	上田市 都市建設部 丸子地域建設課		

