



平面図 S=1:500

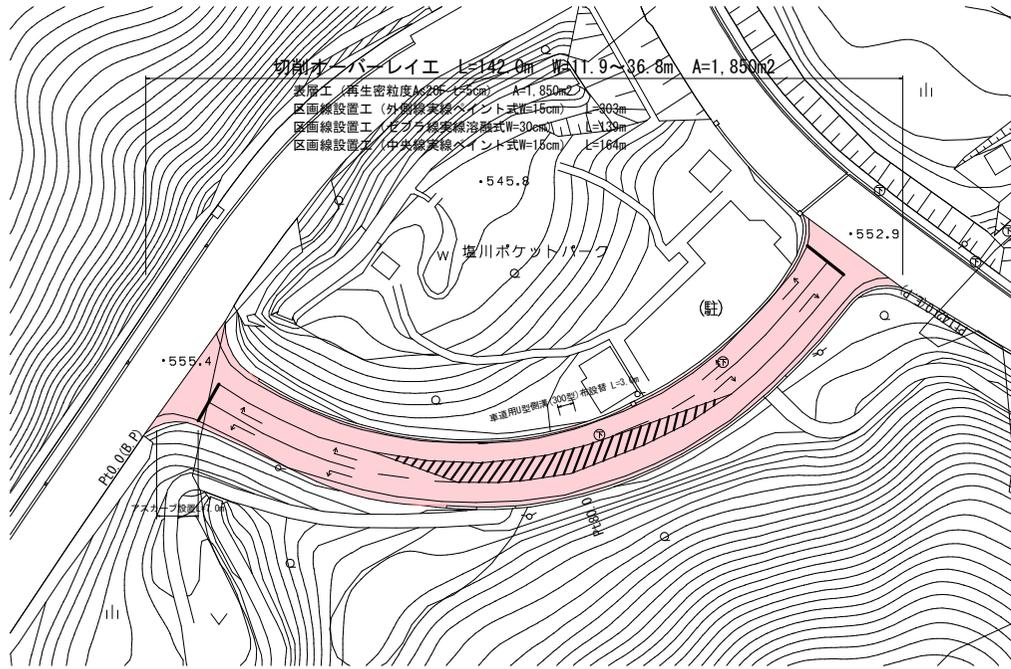


標準断面図 S=1:50

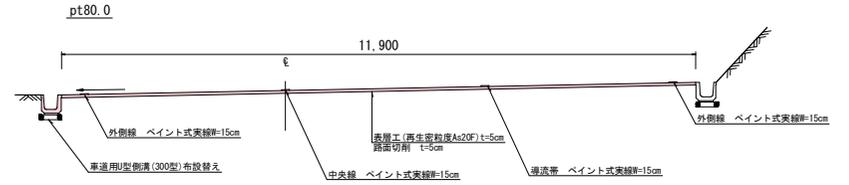

※道路勾配については現状合わせとする


構造図 S=1:10

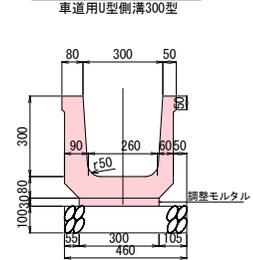

10.0m当たり材料表

項目	単位	数量
製品数量	個	9.95
モルタル	#	0.09

舗装展開図 S=1:200

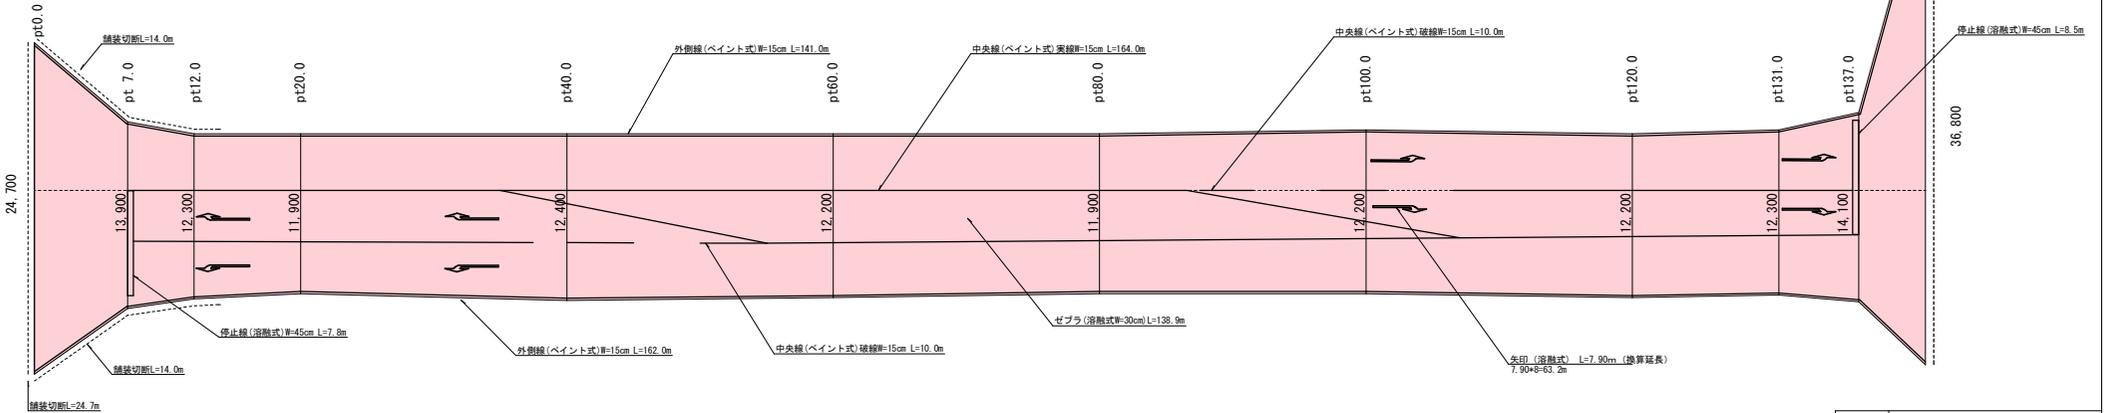

工事名	道路舗装工事 (丸子北御牧線3号支線)		
図面名	平面図・横断面図・展開図・構造図		
施工箇所	上田市塩川 (南方)		
縮尺	図示	図面番号	1 / 1
発注者	上田市 都市建設部 丸子地域建設課		

位置図

