



位置図 S=1 : 1,000

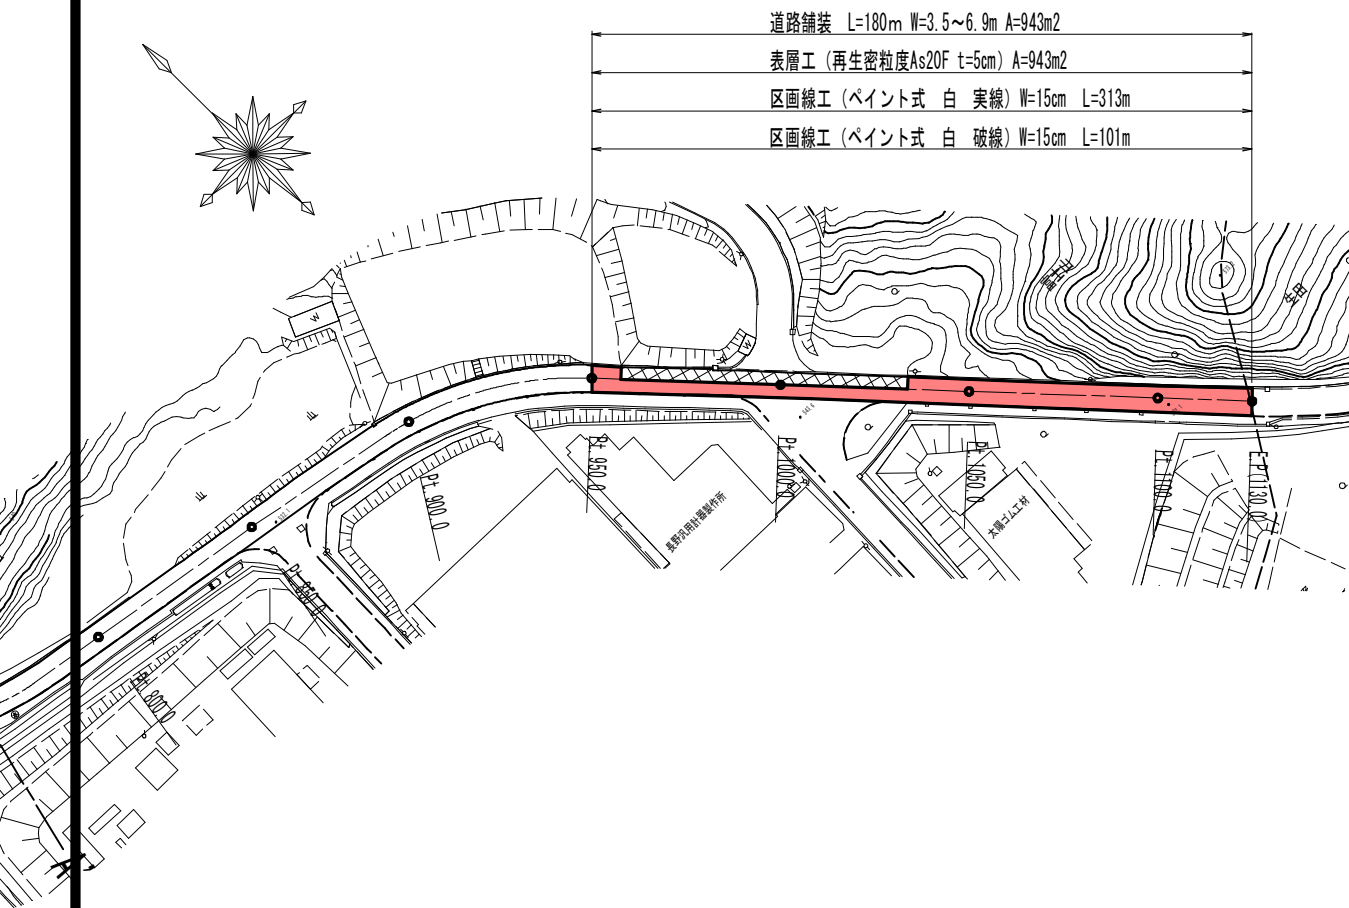


標準断面図 S=1 : 50

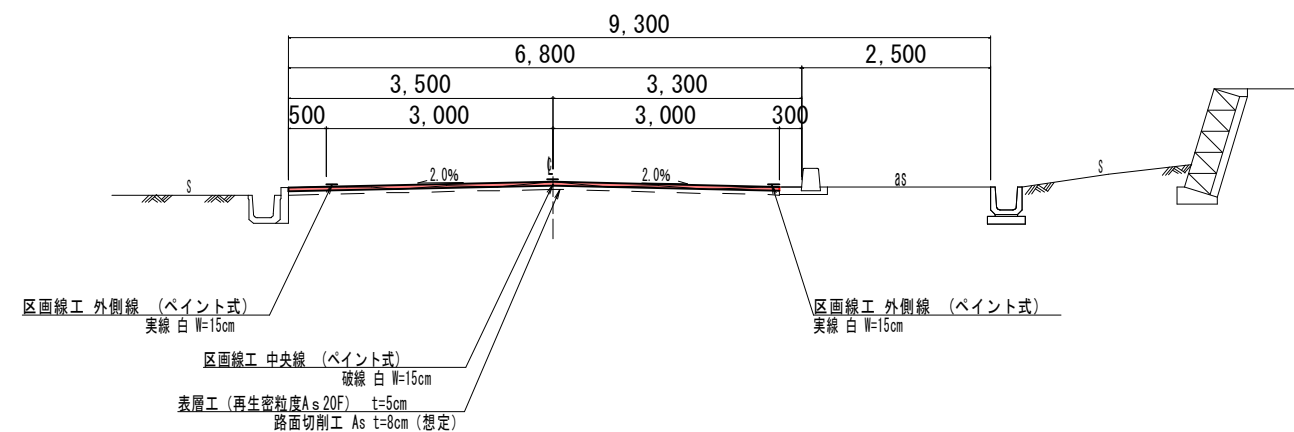


舗装展開図

縦s=1 : 100  
横s=1 : 500

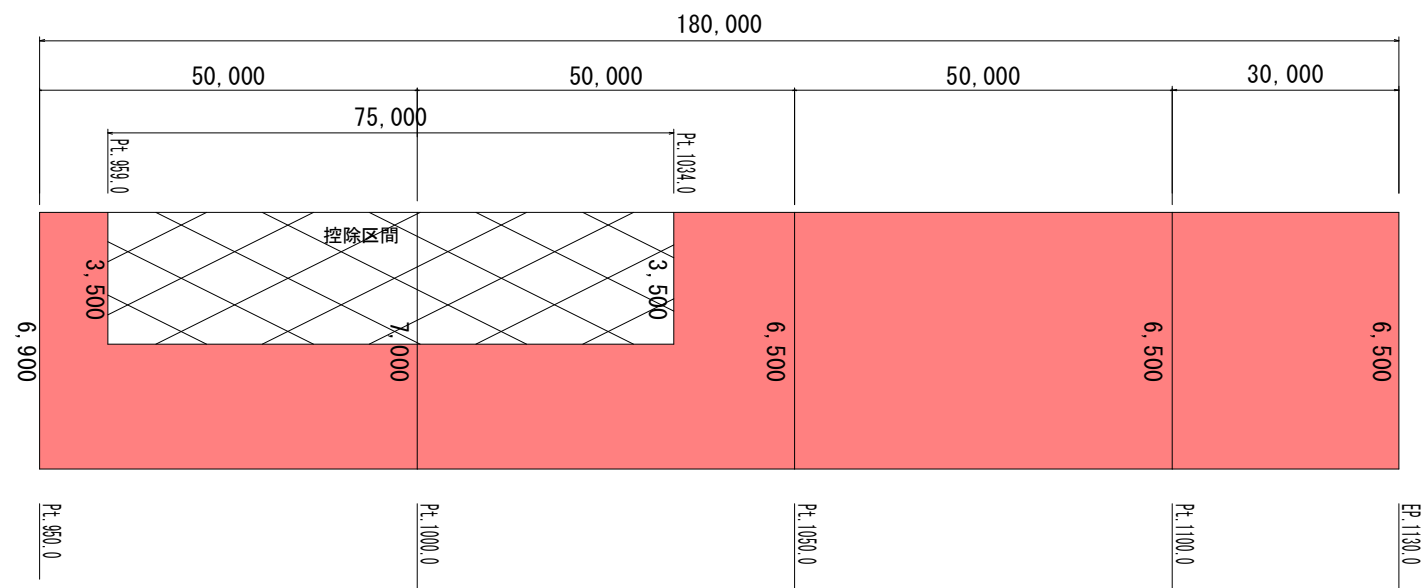

区画線展開図 s=free

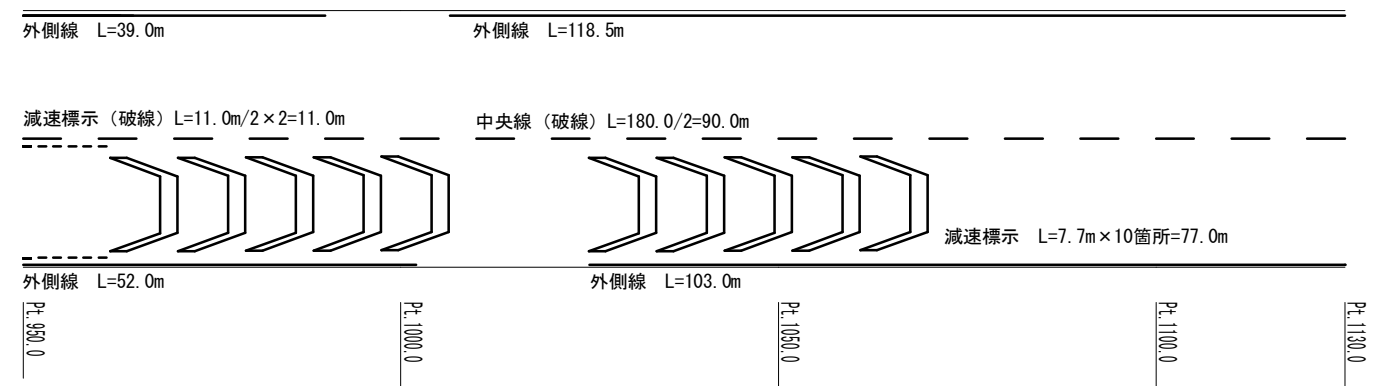

区画線集計

ペイント式 白 実線 (W=15cm)  $\Sigma L=39.0+118.5+52.0+103.0=312.5m$

ペイント式 白 破線 (W=15cm)  $\Sigma L=11.0+90.0=101.0m$

矢印・記号・文字 (W=15cm換算) L=77.0m

実施図 A1→100% A3→50%縮小

|     |              |              |
|-----|--------------|--------------|
| 工事名 | 道路舗装工事       |              |
| 路線名 | 久保峠線         |              |
| 箇所名 | 上田市 富士山 (下組) |              |
| 尺度  | 図示           | 図面番号 1 葉之内 1 |
| 図面名 | 平面図          |              |
| 事業者 | 上田市役所        | 都市建設部 土木課    |



# 位置図



施工箇所

縮尺 1 : 7500

