




平面図 S=1:1000

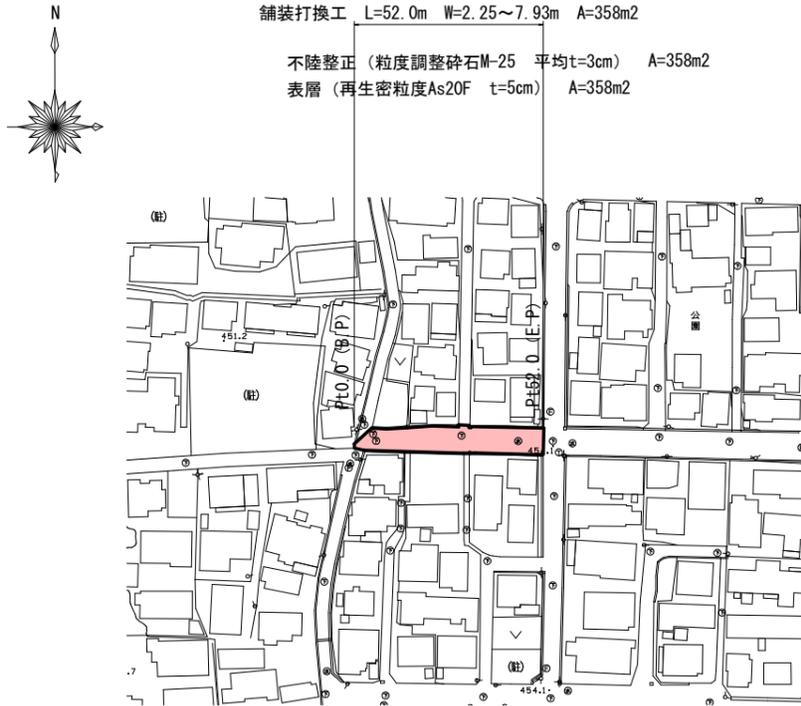

横断面図 S=1:20

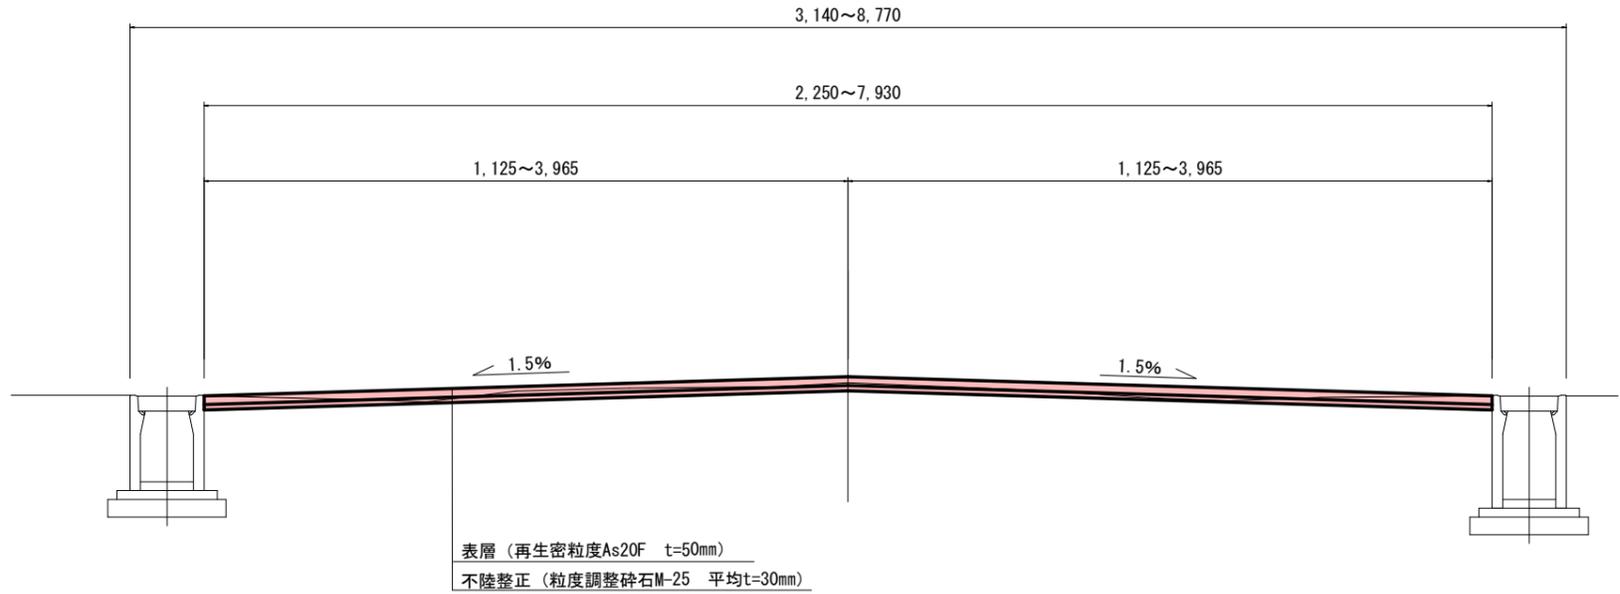

舗装展開図 S=1:250 舗装版切断

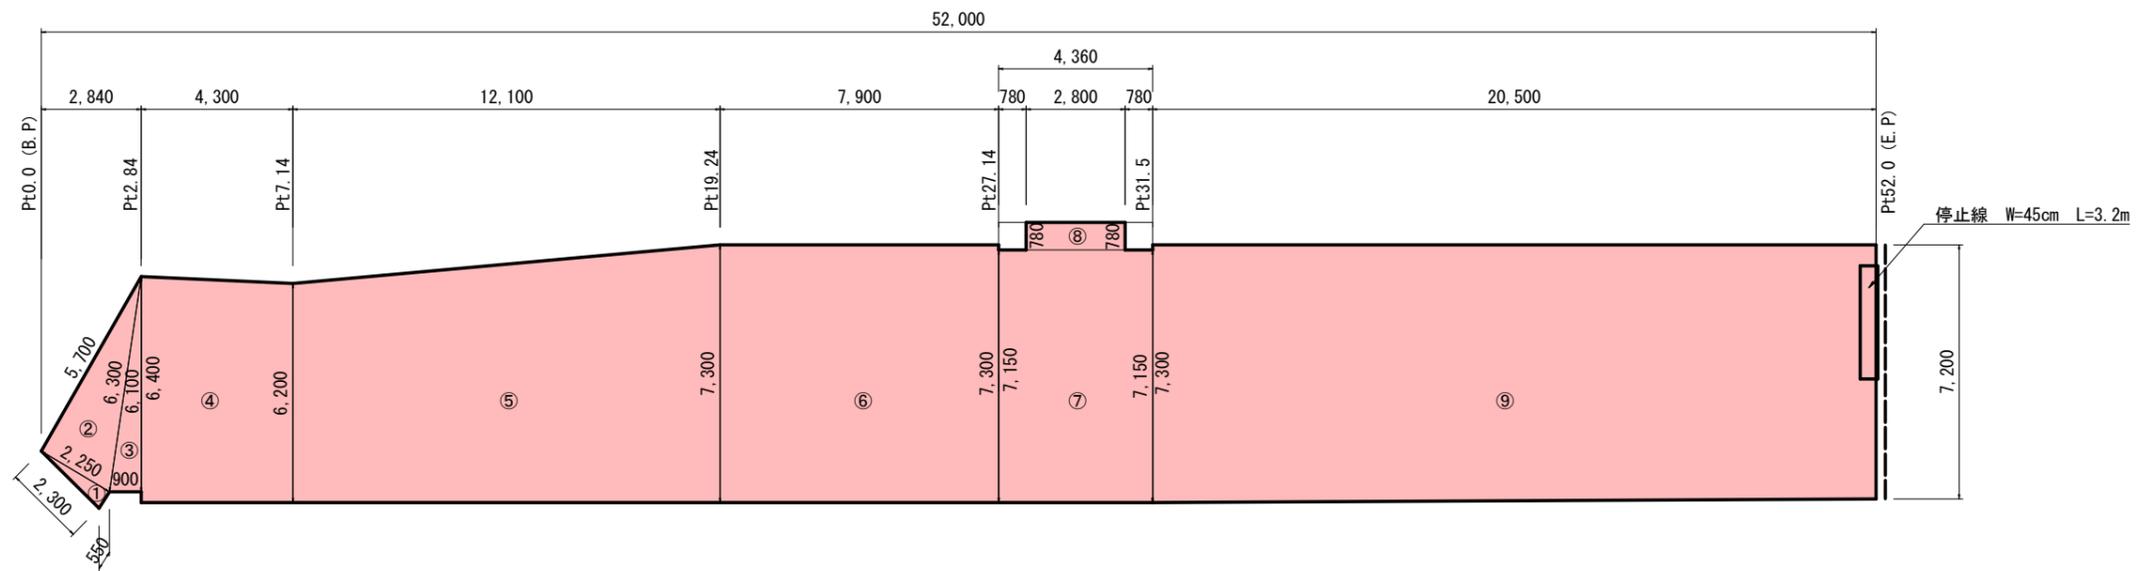

50%縮小 (A1→A3)

工事名	令和7年度 道路舗装工事
路線名	秋和緑が丘線・西部地区
工事箇所	上田市緑が丘一丁目(新屋)
尺度	図示 図面番号 1 裏之内 1
図面名	平面図・横断面図・舗装展開図
事業者	上田市 都市建設部 土木課

位置図

国道18号 上田バイパス

N



施工箇所

信州医療センター

上田市西小学校

国道18号

縮尺 1 : 5000

