


平面図

S=1:2000



標準横断面図


S=1:25

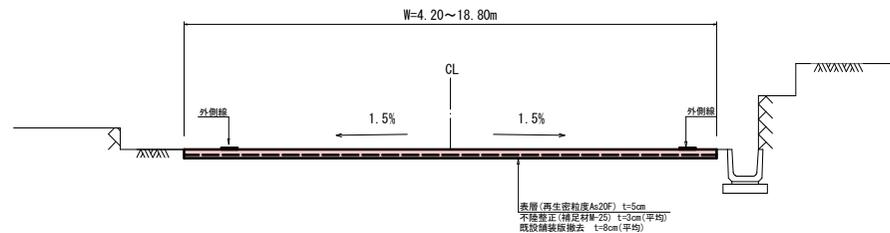

実施図 A3-50縮小図


道路舗装工事	
平面図・標準横断面図	縮尺 図示
上丸子石井線	
上田市中丸子ほか(中丸子ほか)	
図面番号	1 / 4
上田市 都市建設部 丸子地域建設課	

展開図 (1) S=1:200

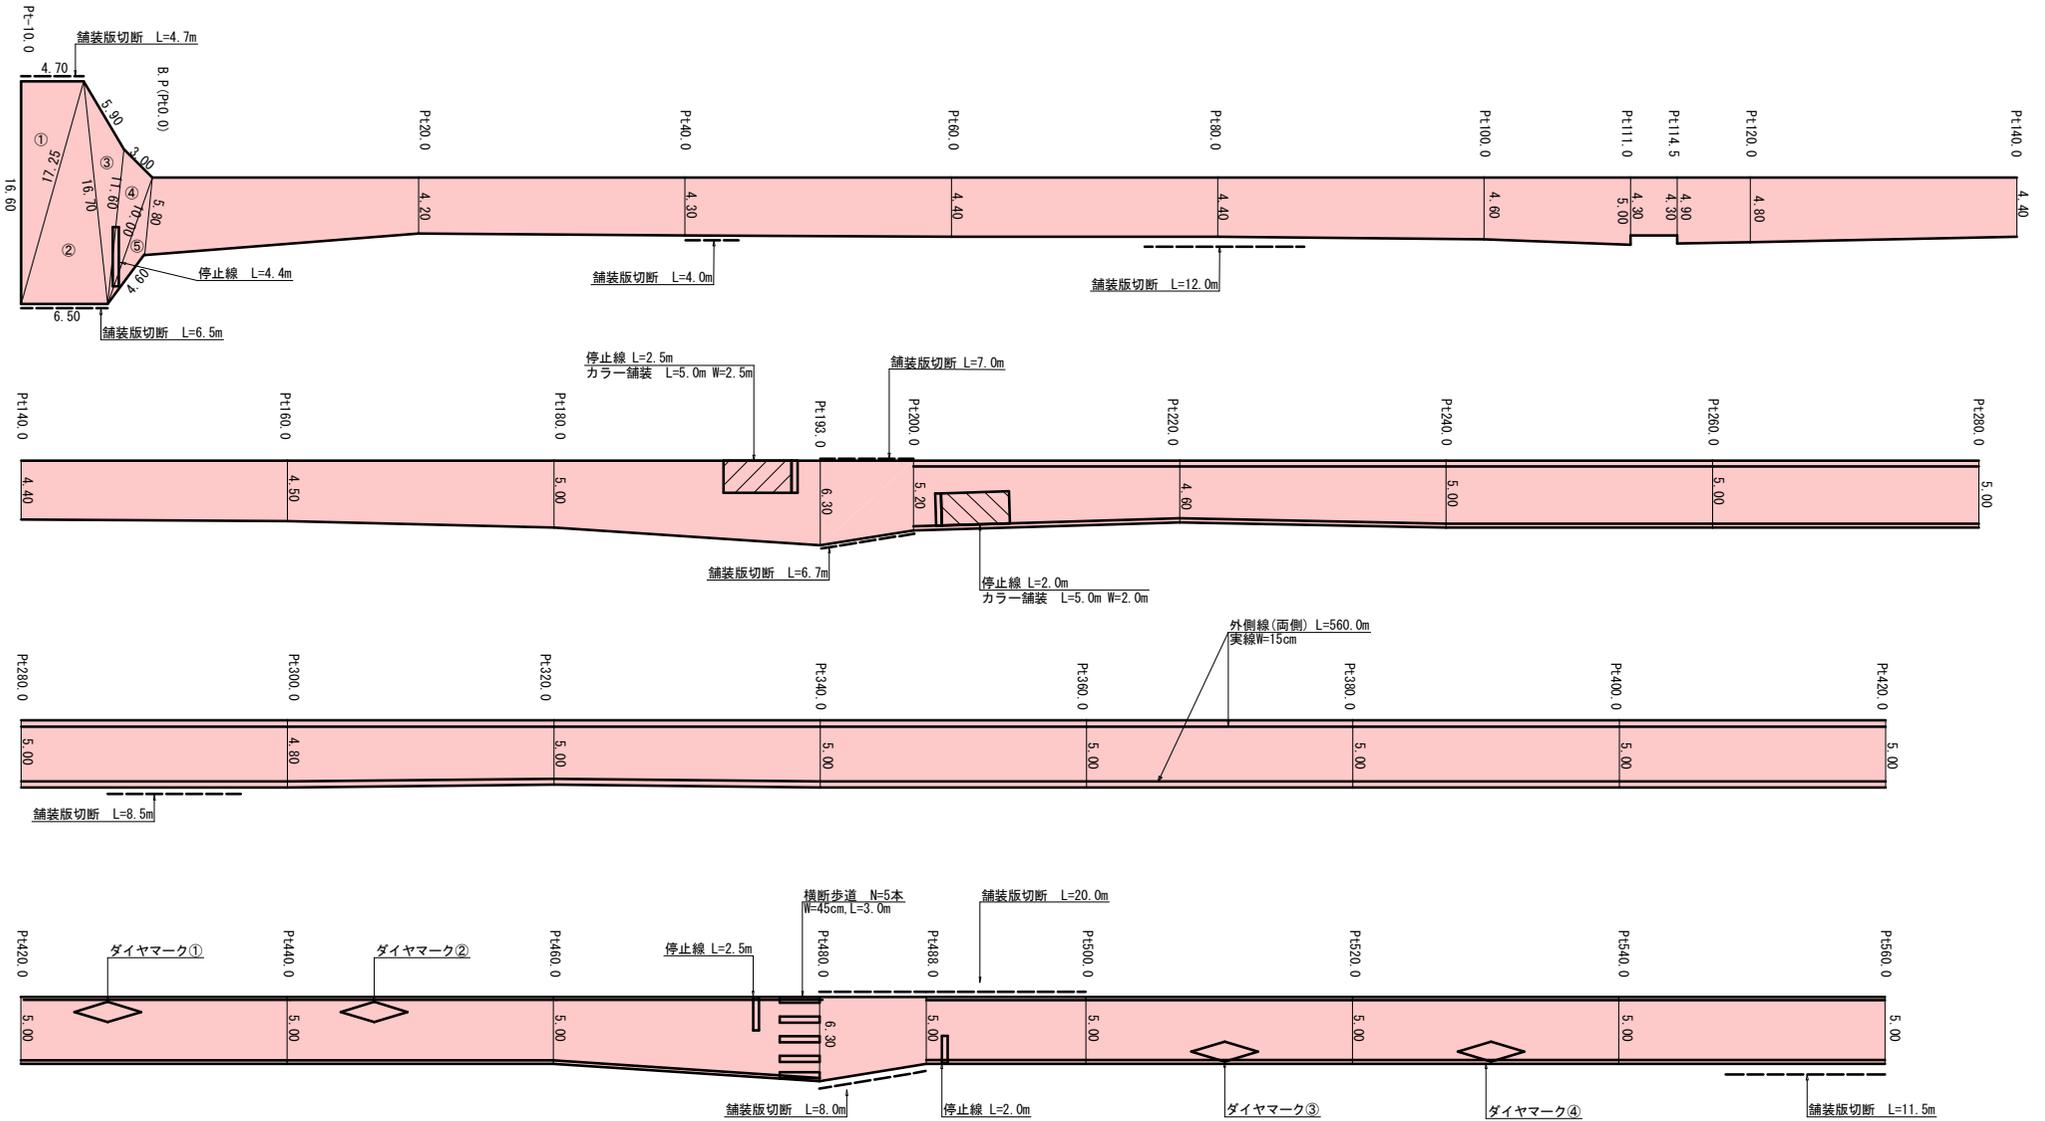



実施図		A3→50%縮小図
道路舗装工事		
展開図 (1)	縮尺	図示
上丸子石井線		
上田市中丸子ほか(中丸子ほか)		
図面番号	2 / 4	
上田市 都市建設部 丸子地域建設課		

展開図 (2) S=1:200

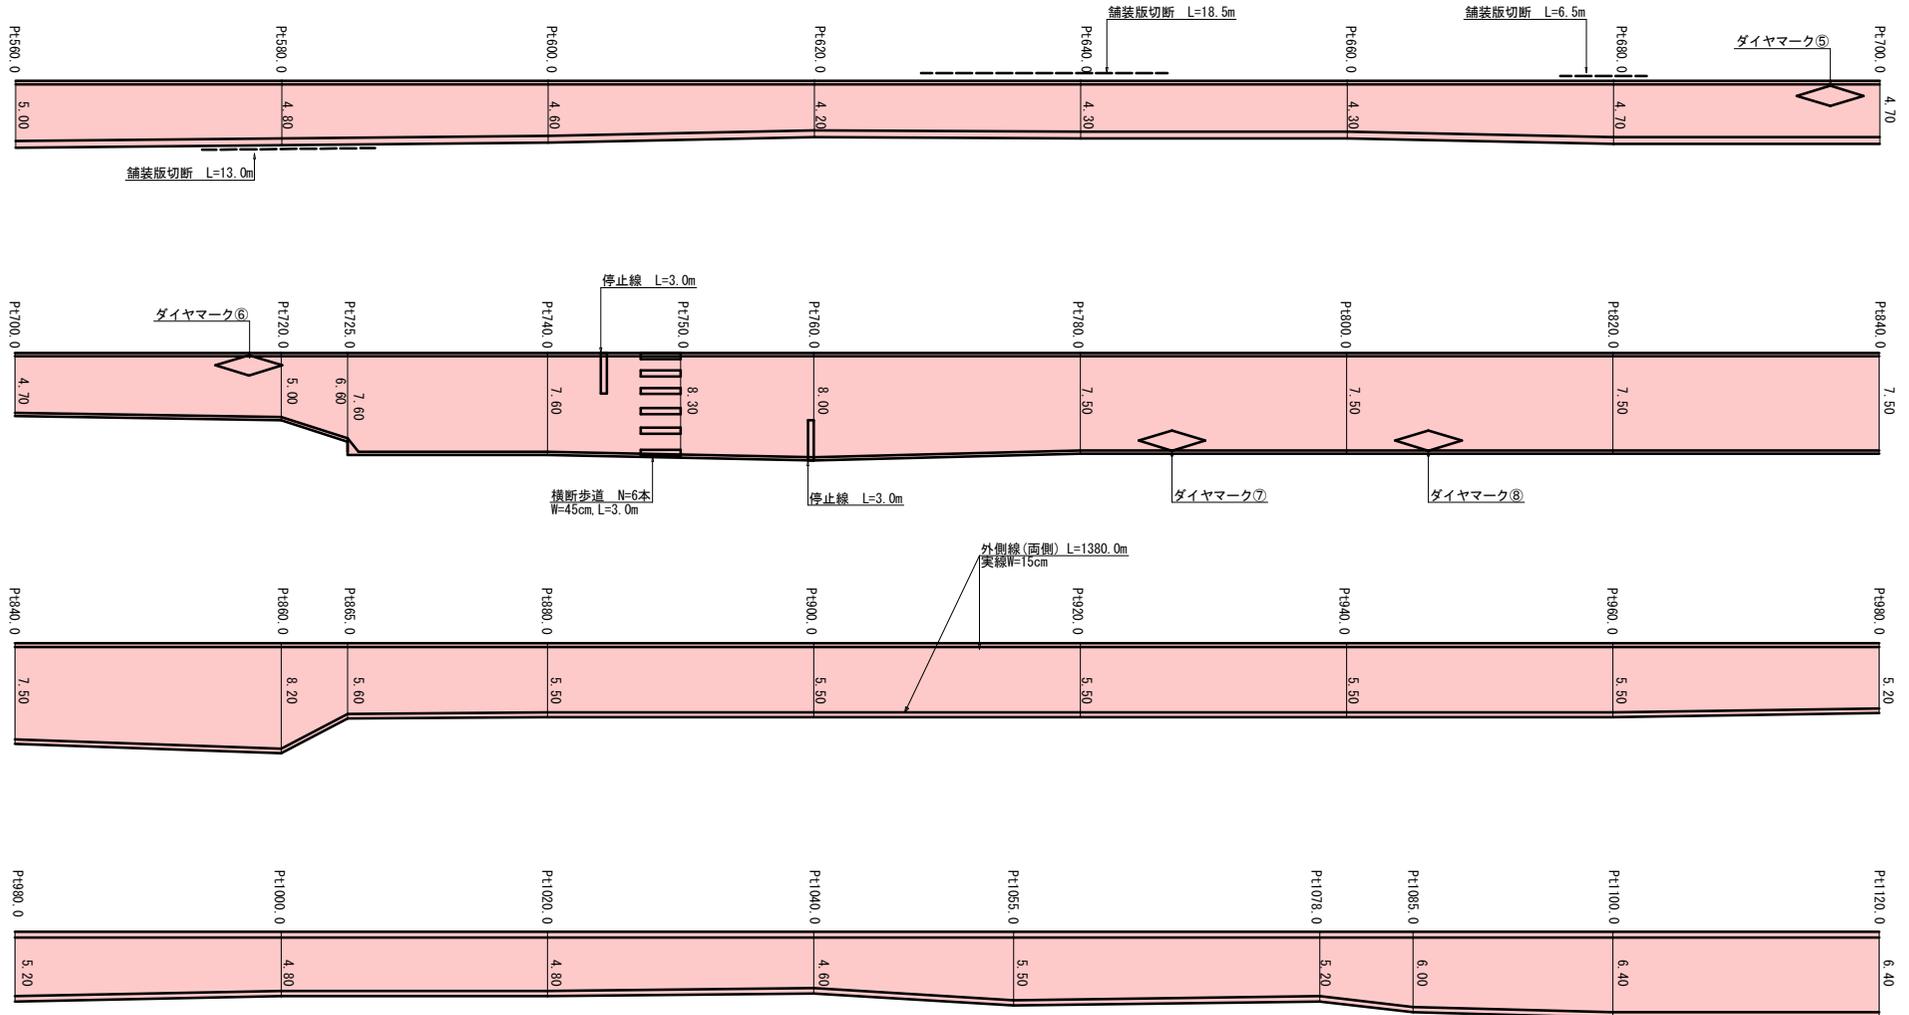

実施図			A3-50%縮小図
道路舗装工事			
展開図 (2)	縮尺	図示	
上丸子石井線			
上田市中丸子ほか(中丸子ほか)			
図面番号	3	/	4
上田市 都市建設部 丸子地域建設課			

展開図 (3) S=1:200

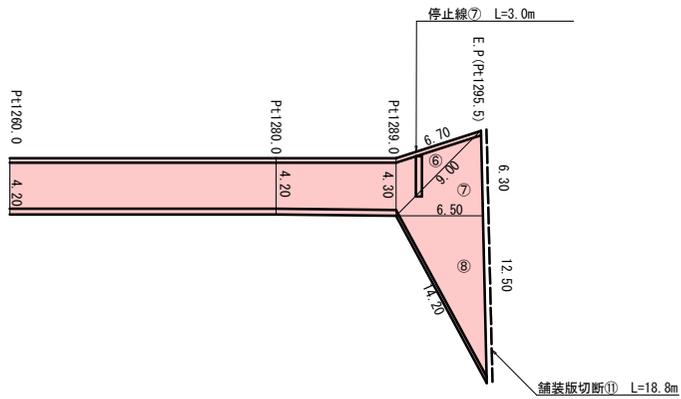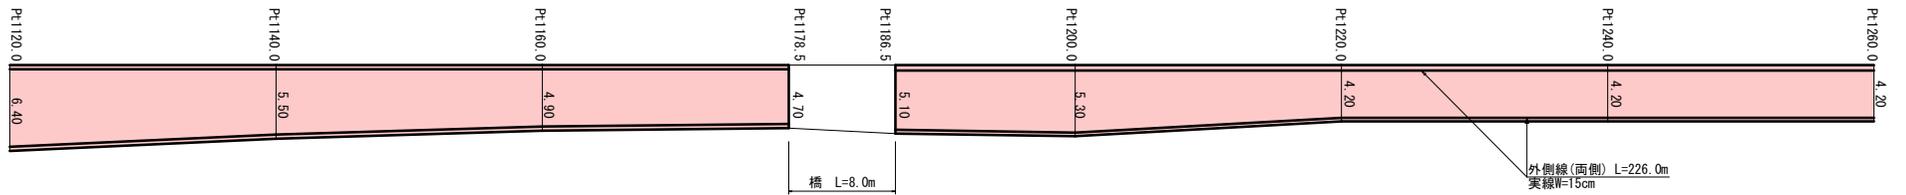

舗装版切断

$$L = 4.7 + 6.5 + 4.0 + 12.0 + 6.7 + 7.0 + 8.5 + 20.0 + 8.0 + 11.5 + 13.0 + 18.5 + 6.5 + 18.8$$

$$= 145.7m$$

外側線
実線 (W=15cm)

$$L = 560.0 + 1380.0 + 226.0 = 2166.0m$$

停止線
W=45cm

$$L = 4.4 + 2.5 + 2.0 + 2.5 + 2.0 + 3.0 + 3.0 + 3.0 = 22.4m$$

横断歩道
W=45cm

$$L = 3.0 * 5 + 3.0 * 6 = 33.0m$$

ダイヤモンドマーク (水切りあり)
実線 (W=15cm) 13.75m/箇所

$$L = 13.75 * 8 = 110.0m$$

実施図 A3→50%縮小図

道路舗装工事		
展開図 (3)	縮尺	図示
上丸子石井線		
上田市中丸子ほか (中丸子ほか)		
図面番号	4 / 4	
上田市 都市建設部 丸子地域建設課		

位置図

至
上田市街地

丸子東部インター線



丸子中央病院

施工箇所

丸子修学館高等学校

丸子中学校

丸子地域
自治センター

丸子中央小学校

依田川橋

縮尺 1 : 7500

