

全体平面図

S=1: 500 (A1)
S=1:1000 (A3)

上田市築地

字 浦 田

公園整備工

表層工 (再生密粒度As20F t=5cm) A=2310m²
表層工 (再生細粒度As13 t=3cm) A=447m²
下層路盤工 (RC-40 t=20cm) A=2230m²
上層路盤工 (M-40 t=15cm) A=2230m²
不陸修正 A=2750m²
区画線設置工 L=970m
観客席、階段塗装工 A=219m²
メッシュフェンス設置工 (H=1200) L=42m
転落防止柵設置工 L=9m
照明灯設置工 (LED蓄電池内蔵型) N=2基
手すり設置工 L=8m

転落防止柵設置工 L=9m

手すり設置工 L=4m

照明灯設置工 (LED蓄電池内蔵型) N=2基

表層工 (歩道) A=447m²

区画線設置工 L=970m

表層工 (車道) A=2310m²

塗装工 A=219m²


手すり設置工 L=4m

メッシュフェンス設置工 L=42m

令和7年度 社会資本整備総合交付金			
百戦場公園リニューアル整備工事 (4期)			
番号	1/6	全体平面図	縮尺 1:500 (A1) 1:1000 (A3)
上田市築地			
職 域	職 域	職 域	密 封
上 田 市 役 所			
設計会社		管理技術者	
		照査技術者	
測量会社		主任技術者	
調査会社		主任技術者	

舗装平面図

S=1:250 (A1)
S=1:500 (A3)

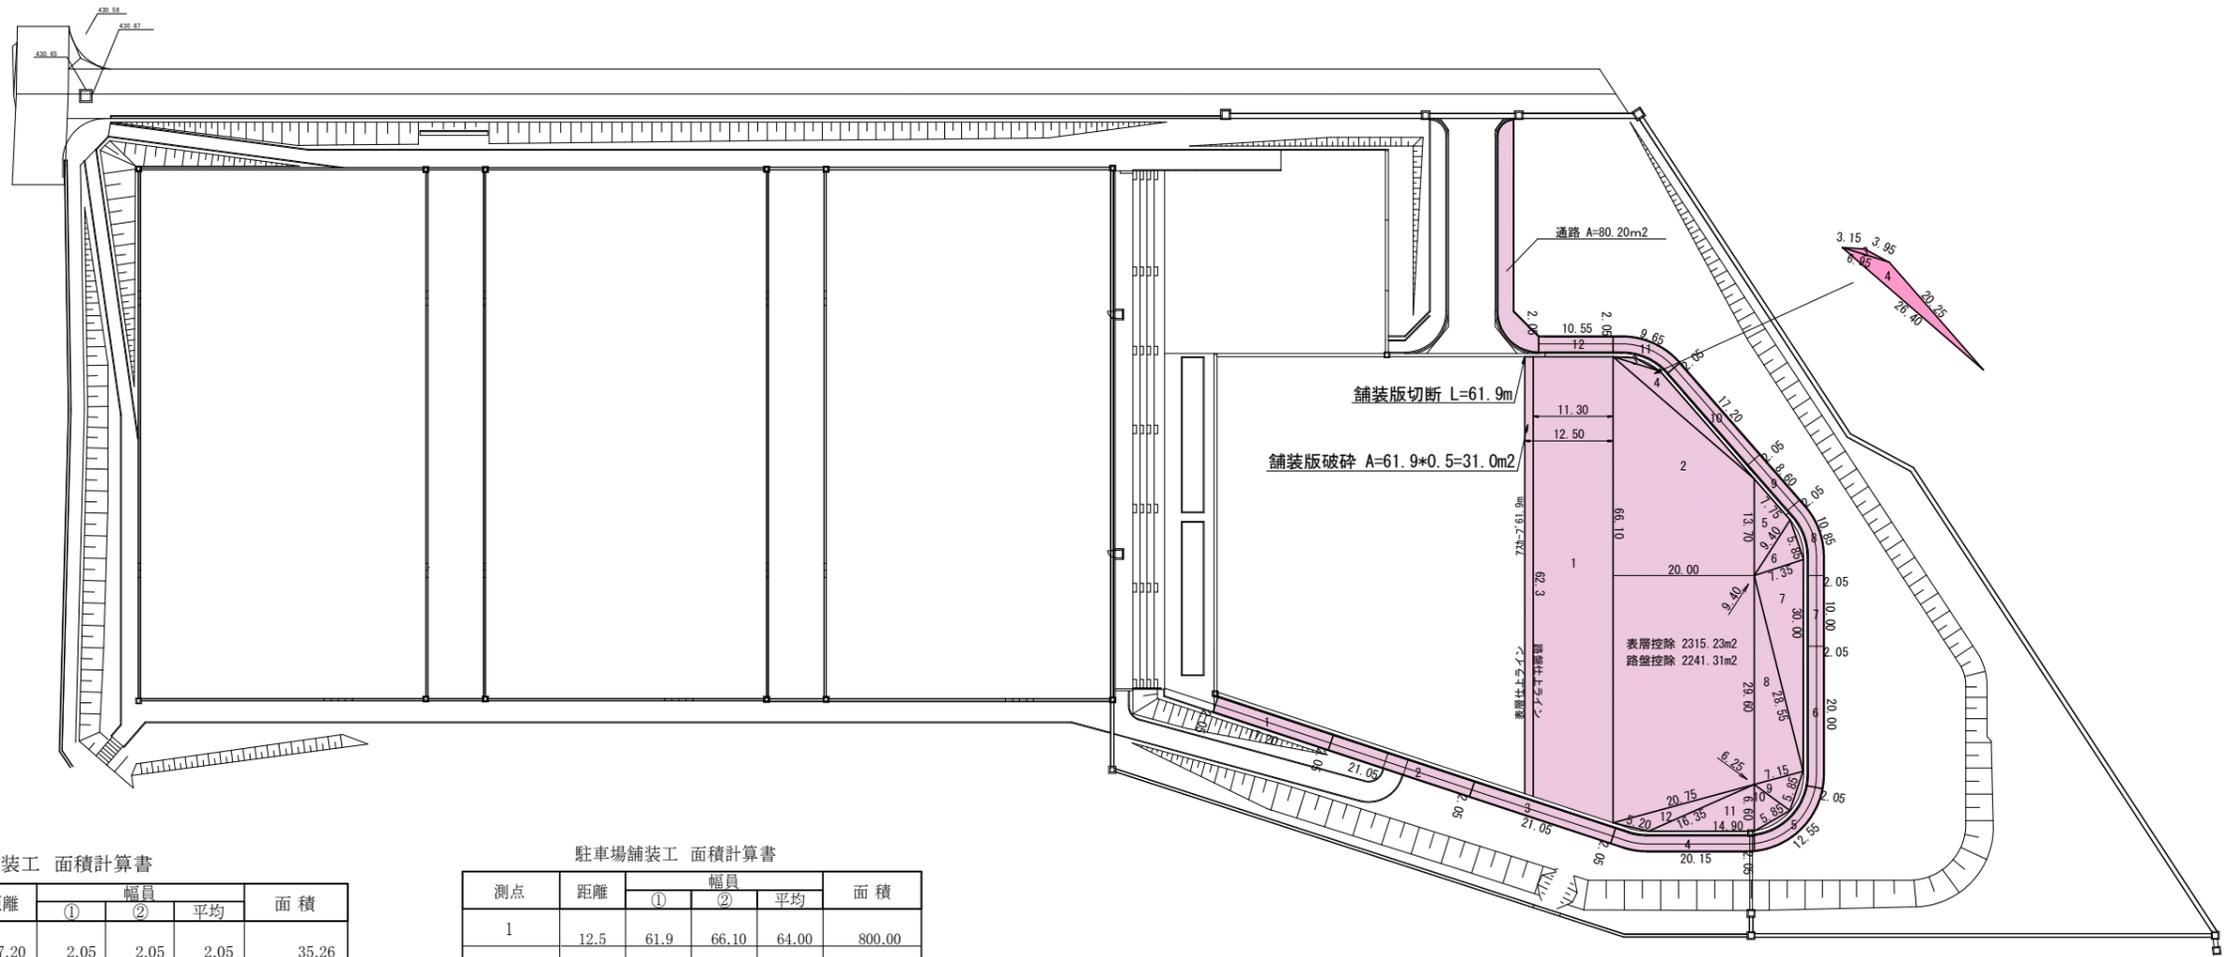


歩道舗装工 面積計算書

測点	距離	幅員			面積
		①	②	平均	
1	17.20	2.05	2.05	2.05	35.26
4	21.05	2.05	2.05	2.05	43.15
3	21.05	2.05	2.05	2.05	43.15
4	20.15	2.05	2.05	2.05	41.31
5	12.55	2.05	2.05	2.05	25.73
6	20.00	2.05	2.05	2.05	41.00
7	10.00	2.05	2.05	2.05	20.50
8	10.85	2.05	2.05	2.05	22.24
9	8.60	2.05	2.05	2.05	17.63
10	17.20	2.05	2.05	2.05	35.26
11	9.65	2.05	2.05	2.05	19.78
12	10.55	2.05	2.05	2.05	21.63
小計					366.64
通路	80.20				80.20
小計	366.64+80.20				446.84

駐車場舗装工 面積計算書

測点	距離	幅員			面積
		①	②	平均	
1	12.5	61.9	66.10	64.00	800.00
2	20.00	66.10	43.30	54.70	1094.00
小計					1894.00
測点	a辺	b辺	c辺	s	面積
3	3.15	3.95	6.95	7.025	2.51
4	6.95	20.25	26.40	26.800	37.33
5	7.75	13.70	9.40	15.425	35.08
6	9.40	5.85	7.35	11.300	21.50
7	7.35	30.00	28.55	32.950	104.64
8	28.55	29.60	7.15	32.650	102.04
9	7.15	5.85	6.25	9.625	17.42
10	6.25	5.85	6.60	9.350	16.70
11	6.60	14.90	16.35	18.925	49.17
12	16.35	20.75	5.20	21.150	25.45
小計					411.84
小計	1894.0+411.84				2305.84



舗装構造図

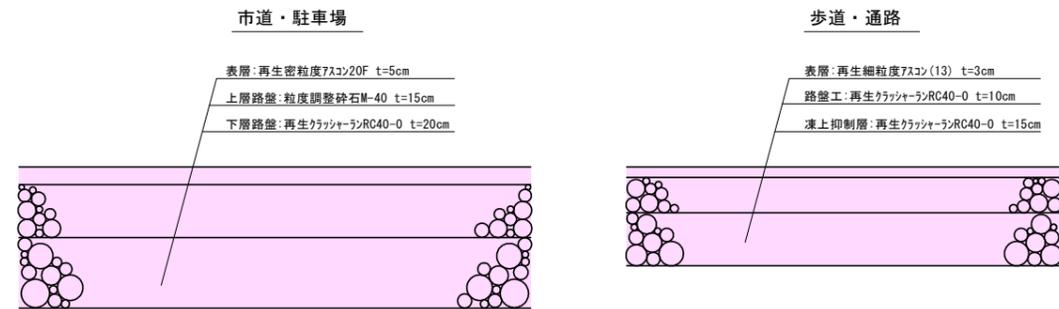

令和7年度 社会資本整備総合交付金 古戦場公園レストハウス整備工事 (4期)			
番号	2 / 6	舗装計画平面図	縮尺 1:500 (A1) 1:1000 (A3)
上田市築地			
縮尺	監製	監製	監製
上田市役所			
設計会社		管理技術者	
測量会社		照査技術者	
調査会社		主任技術者	

施設配置平面図


S=1:250 (A1)
S=1:500 (A3)

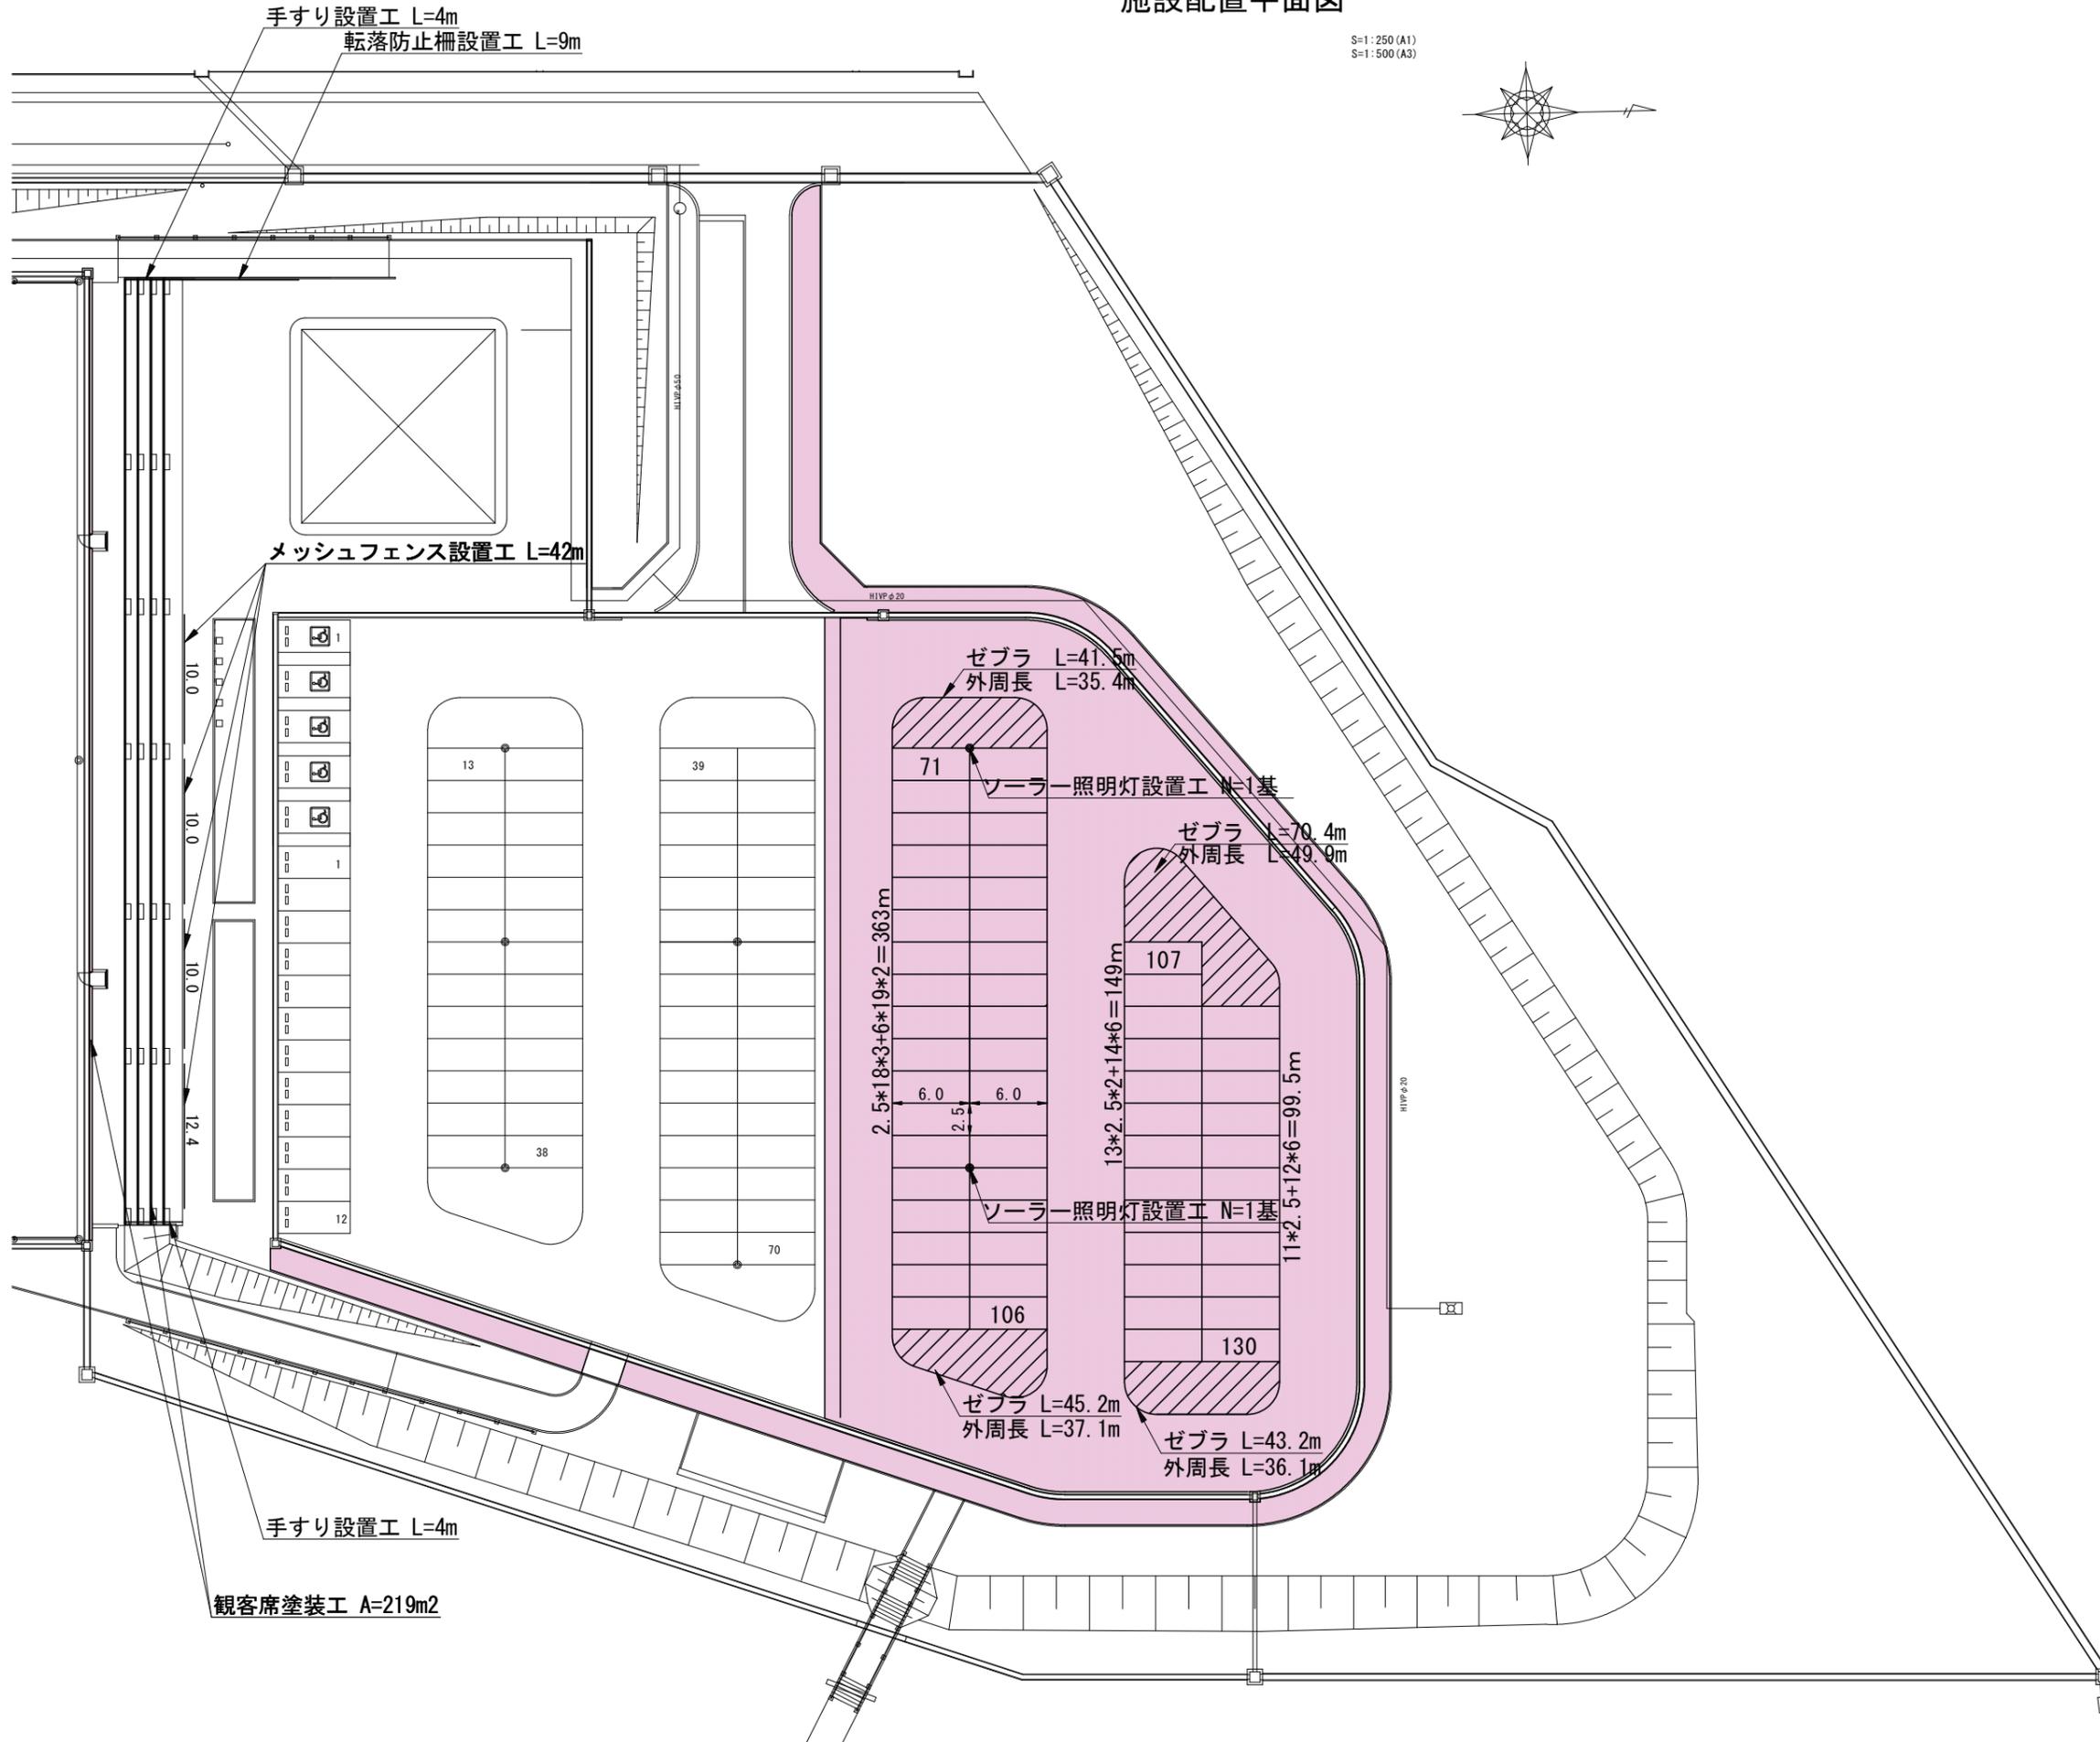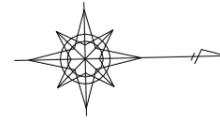


令和7年度 社会資本整備総合交付金			
百戦場公園フェリス1整備工事 (4期)			
番号	3/6	駐車場配置平面図	縮尺 図示
上田市築地			
職域	職域	職域	職域
上田市役所			
設計会社		管理技術者	
		照査技術者	
測量会社		主任技術者	
調査会社		主任技術者	

構造図


メッシュフェンス S=1:20

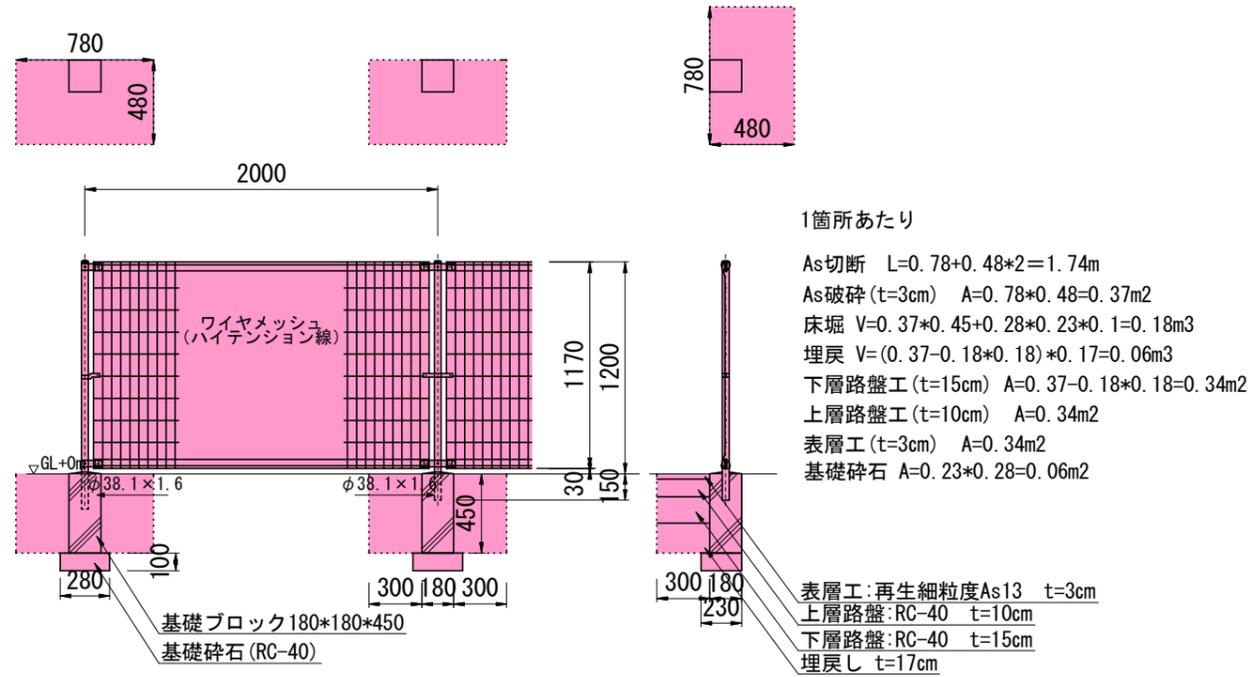


転落防止柵 S=1:20

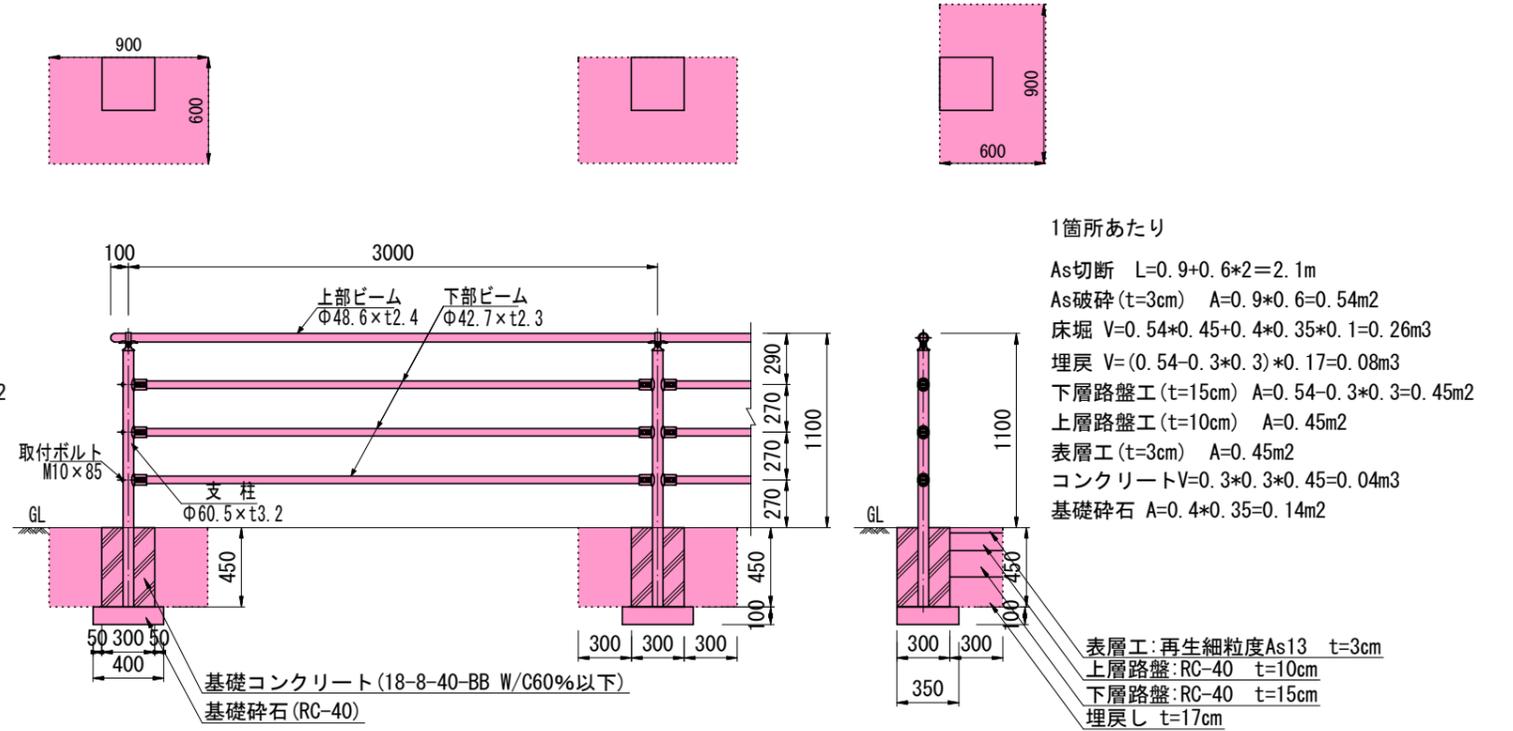

ソーラー照明灯

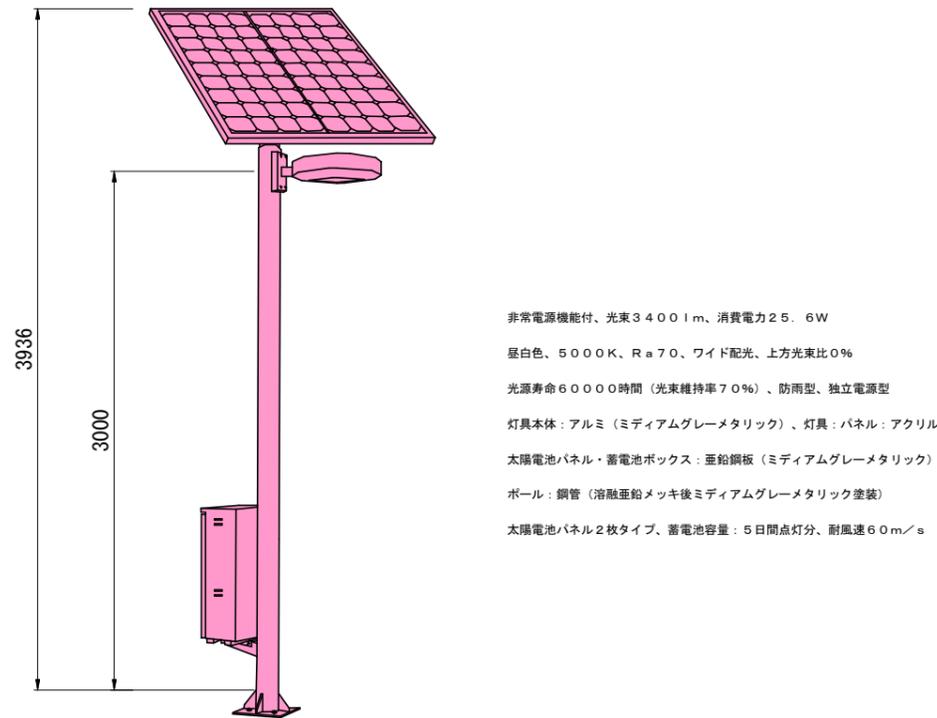

手すり S=1:20

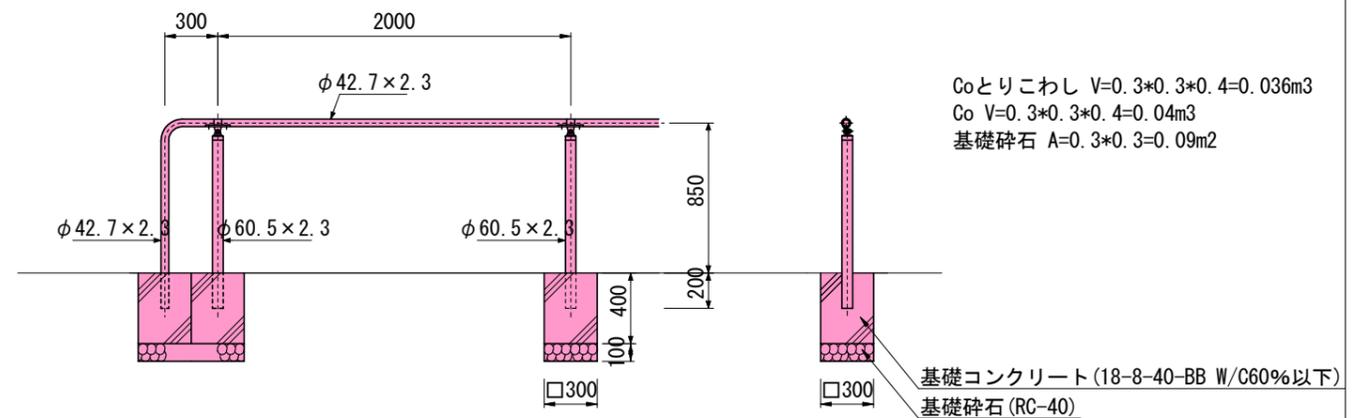

令和7年度 社会資本整備総合交付金			
百戦場公園(2-1)整備工事 (4期)			
番号	4/6	構造図	縮尺 図示
上田市築地			
職	職	職	職
上田市役所			
設計会社		管理技術者	
		照査技術者	
測量会社		主任技術者	
調査会社		主任技術者	


標準横断図

S=1:100 (A1)
S=1:200 (A3)


(A路線)



(B路線)

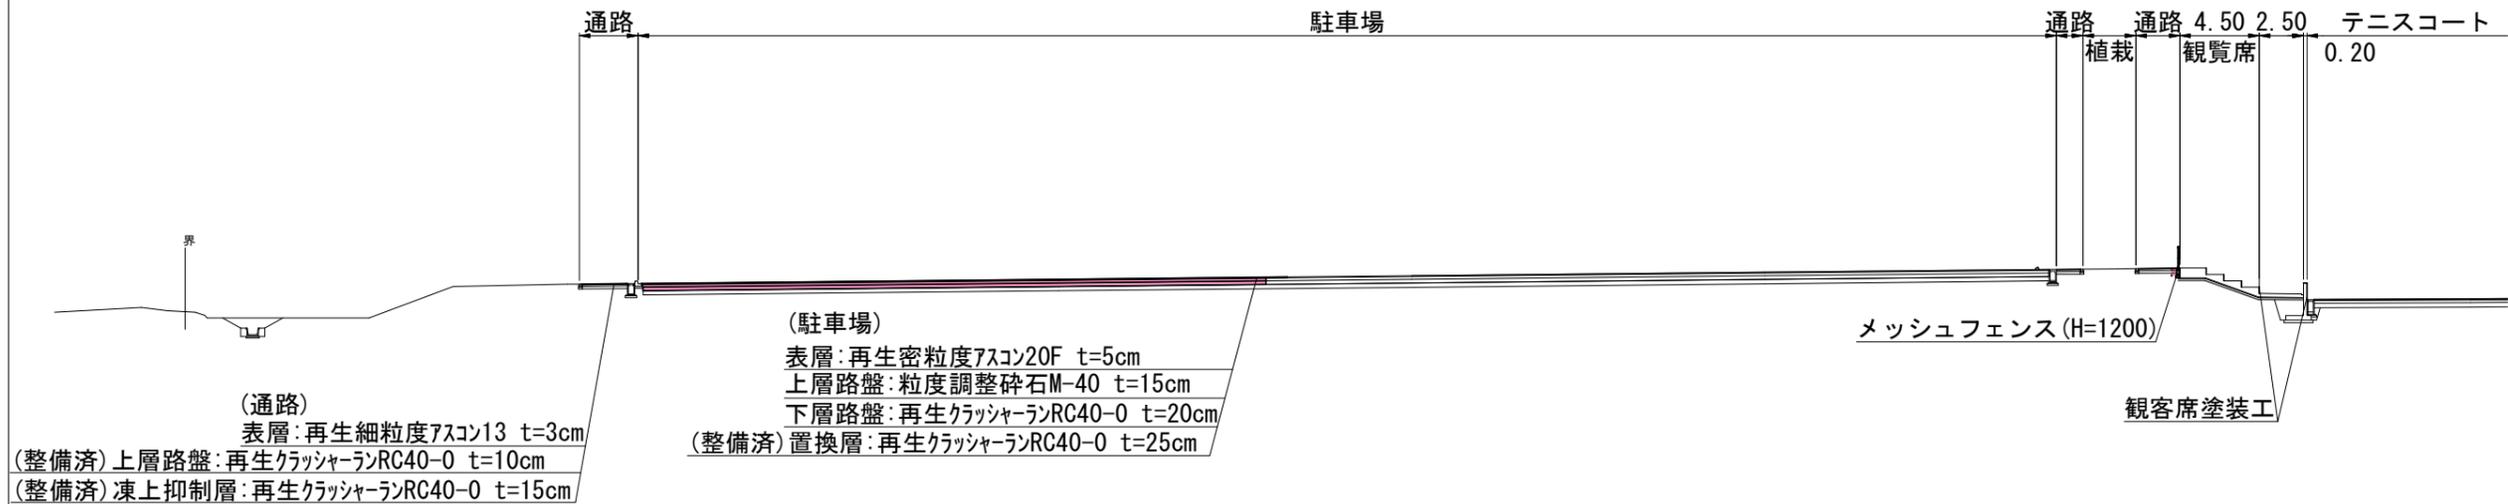

令和7年度 社会資本整備総合交付金			
百戦場公園(テニスコート)整備工事 (4期)			
番号	6/6	標準横断図	縮尺 1:100 (A1) 1:200 (A3)
上田市築地			
部長	課長	照査	設計
上田市役所			
設計会社		管理技術者	
		照査技術者	
測量会社		主任技術者	
調査会社		主任技術者	

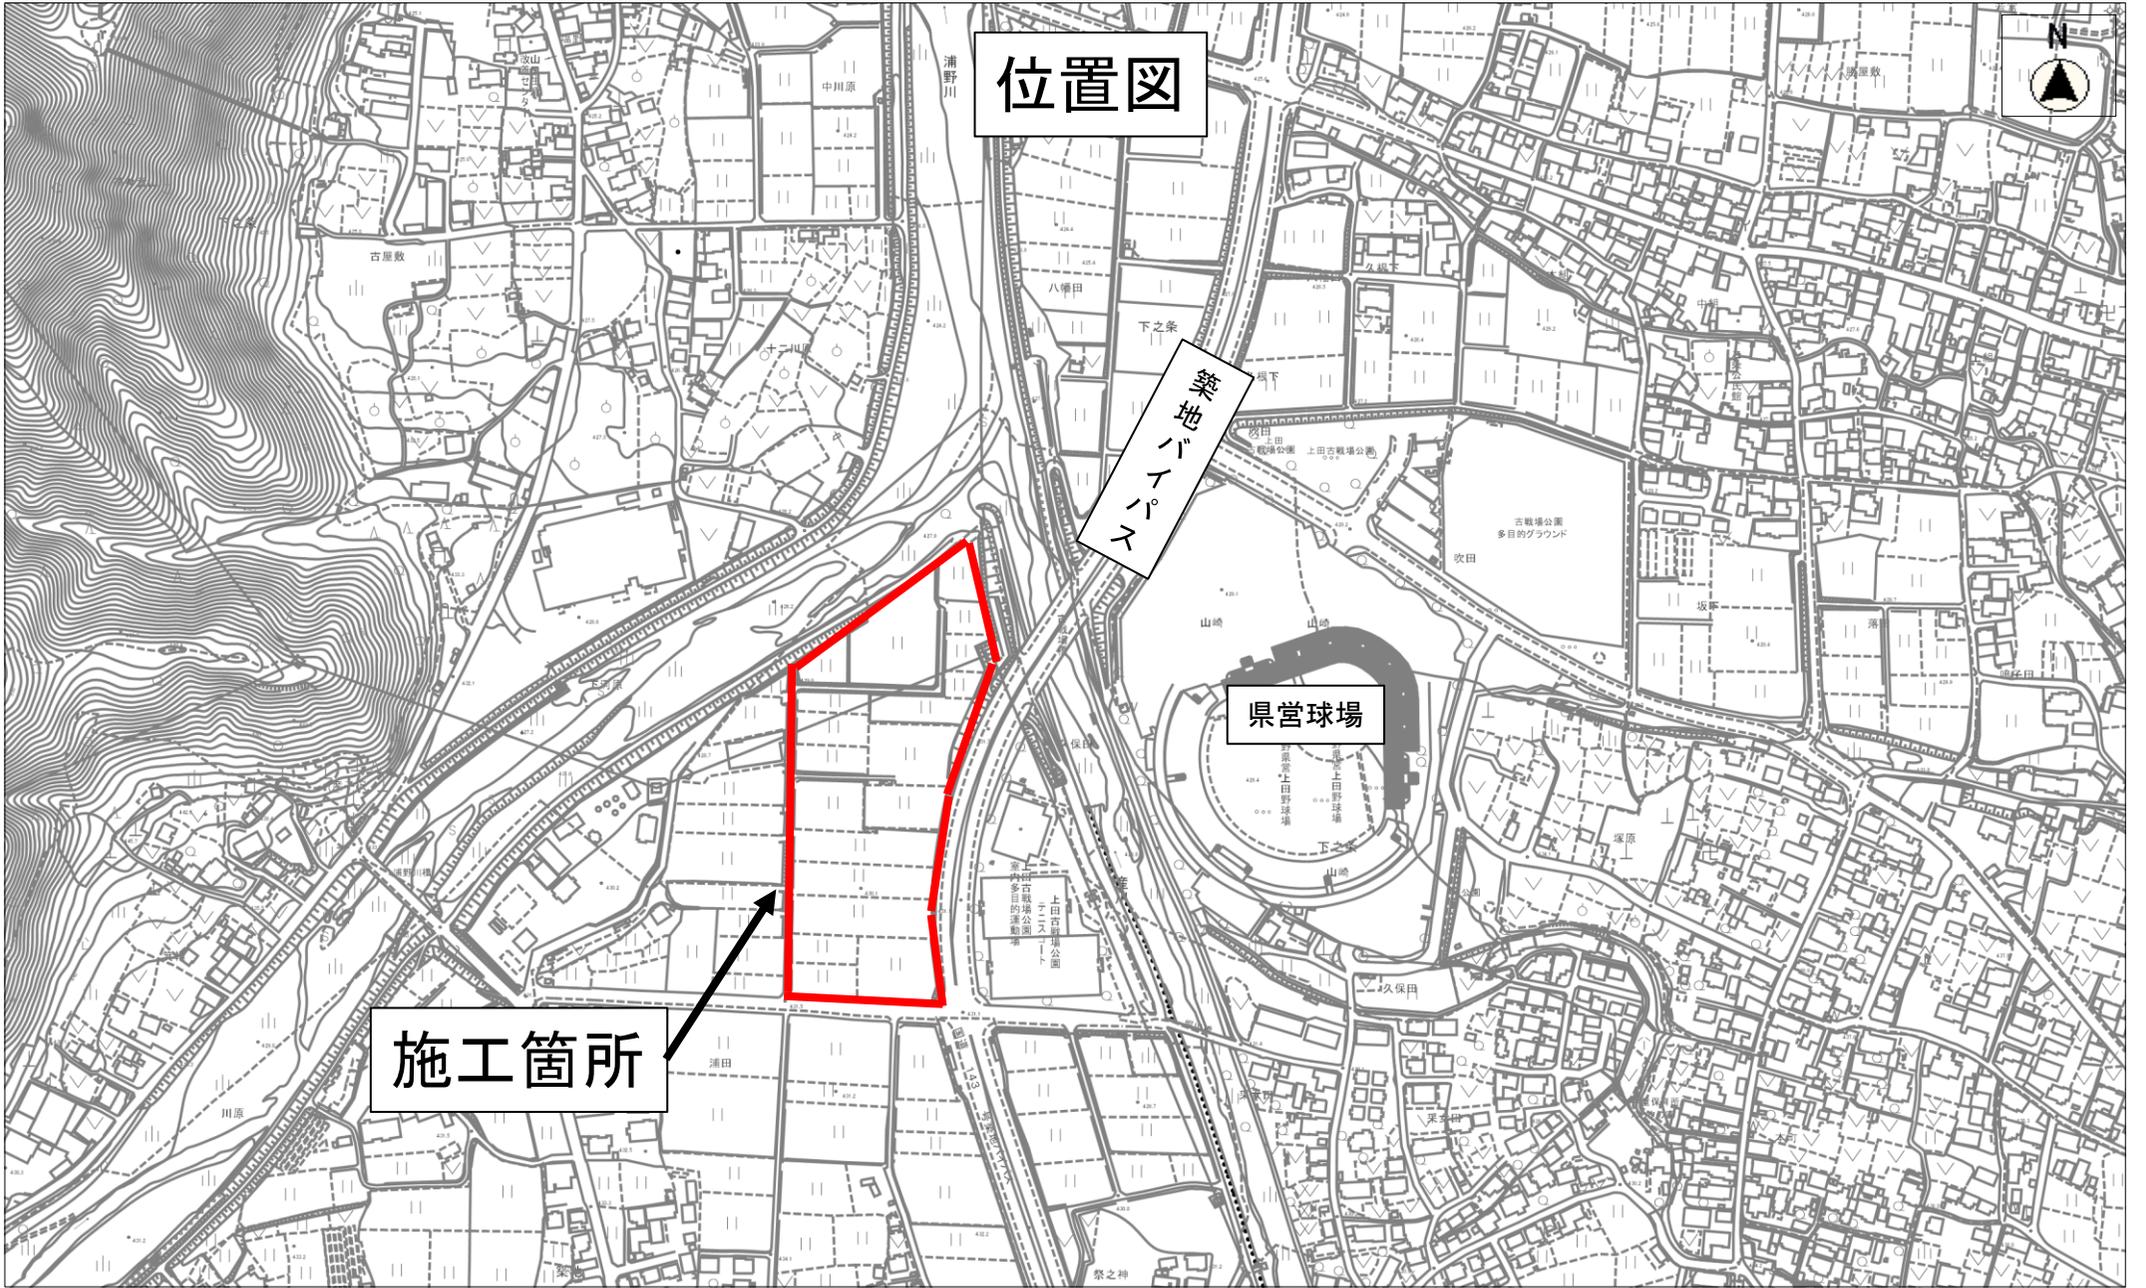

縮尺 1 : 5000

