


# 平面図 S=1:500


舗装打換え工 L=387.5m W=6.4~17.0m A=2960m<sup>2</sup>

- 表層工(再生密粒度As20F t=5cm) A=2960m<sup>2</sup>
- 不陸整正(補足材M-25 t=平均3cm) A=2960m<sup>2</sup>
- 区画線設置工(外側線 ペイント式実線 W=15cm) L=685m
- 区画線設置工(中央線ほか ペイント式破線 W=15cm) L=225m

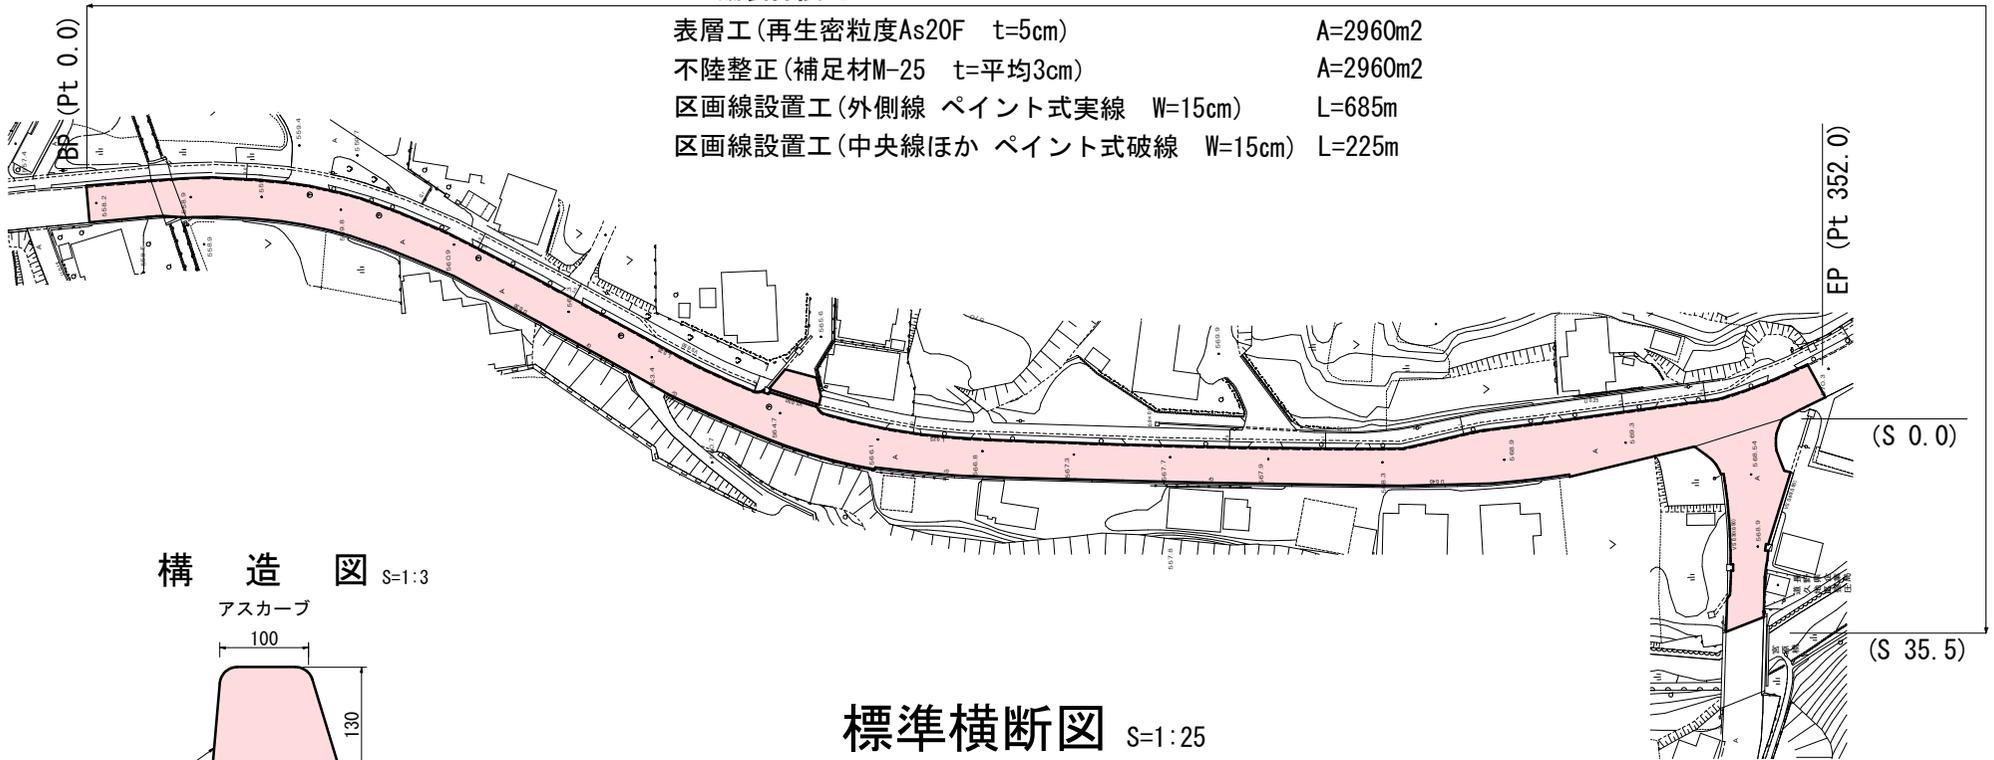


## 構造図 S=1:3

アスカープ

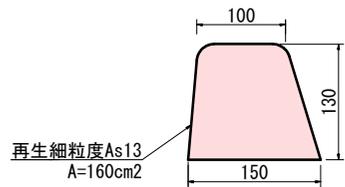

## 標準横断図 S=1:25





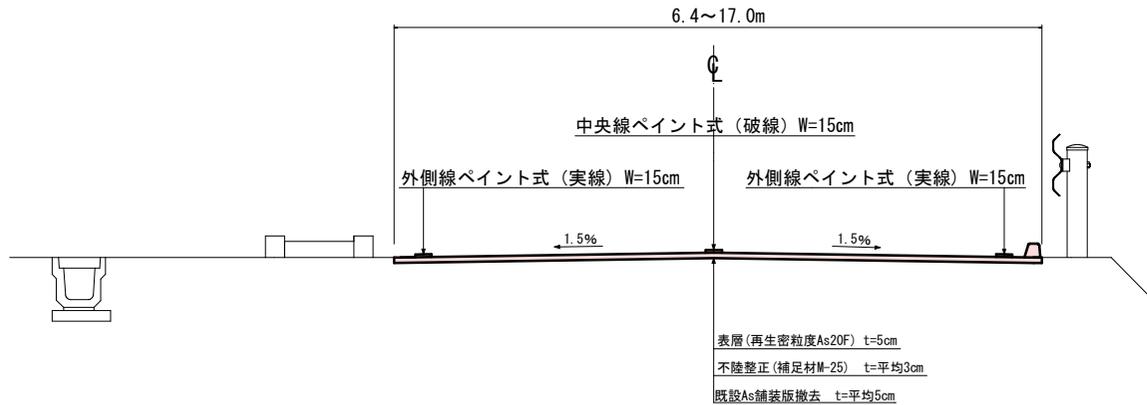


実施図

A3→50%縮小図

道路舗装工事			
平面図・標準横断図・構造図	縮尺	図示	
腰越北佐久線ほか			
上田市腰越(腰越)			
図面番号 2	葉中之 1		
上田市 都市建設部 丸子地域建設課			

# 展開図 S=1:200

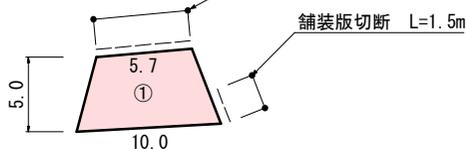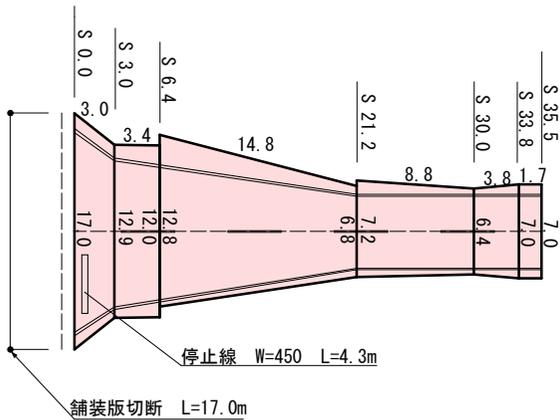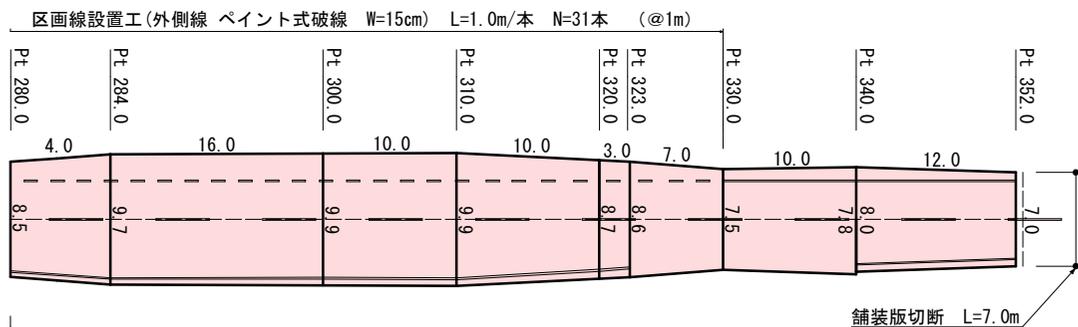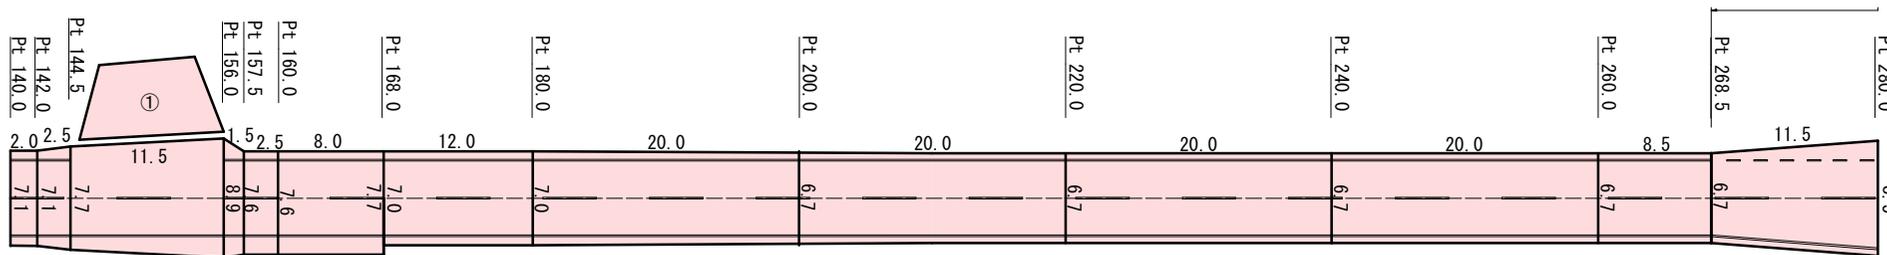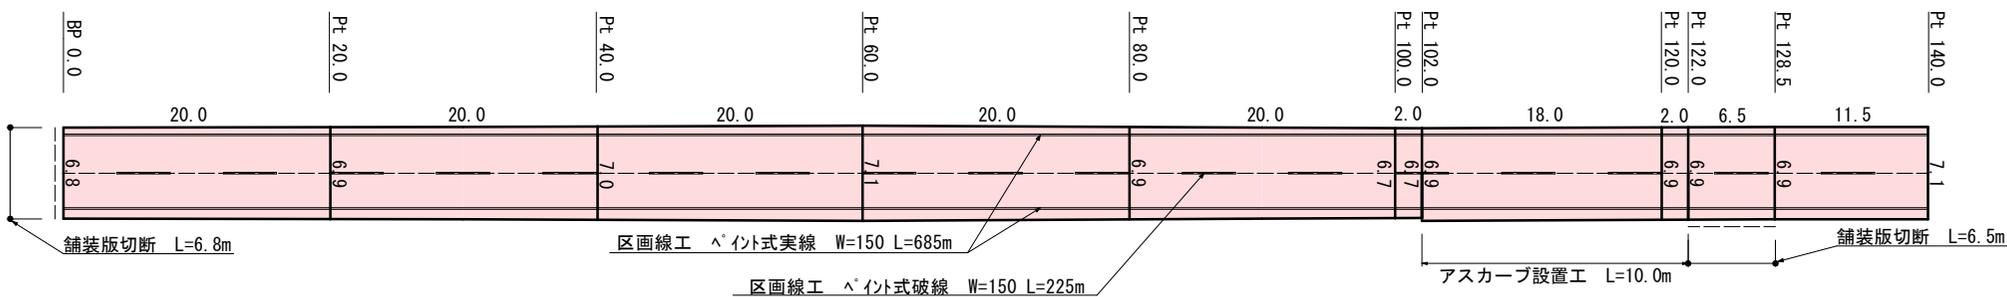

①  $(5.7+10.0) \times 5.0 / 2.0 = 39.3\text{m}^2$

実施図 A3→50%縮小図

道路舗装工事		
展開図	縮尺	図示
腰越北佐久線ほか		
上田市腰越(腰越)		
図面番号 2	葉中之	2
上田市 都市建設部 丸子地域建設課		

# 位置図



丸子地域自治  
センター

丸子文化  
会館

← 至 武石

施工箇所

至 立科町 →

縮尺 1 : 7500

