


平面図


S=1:1000

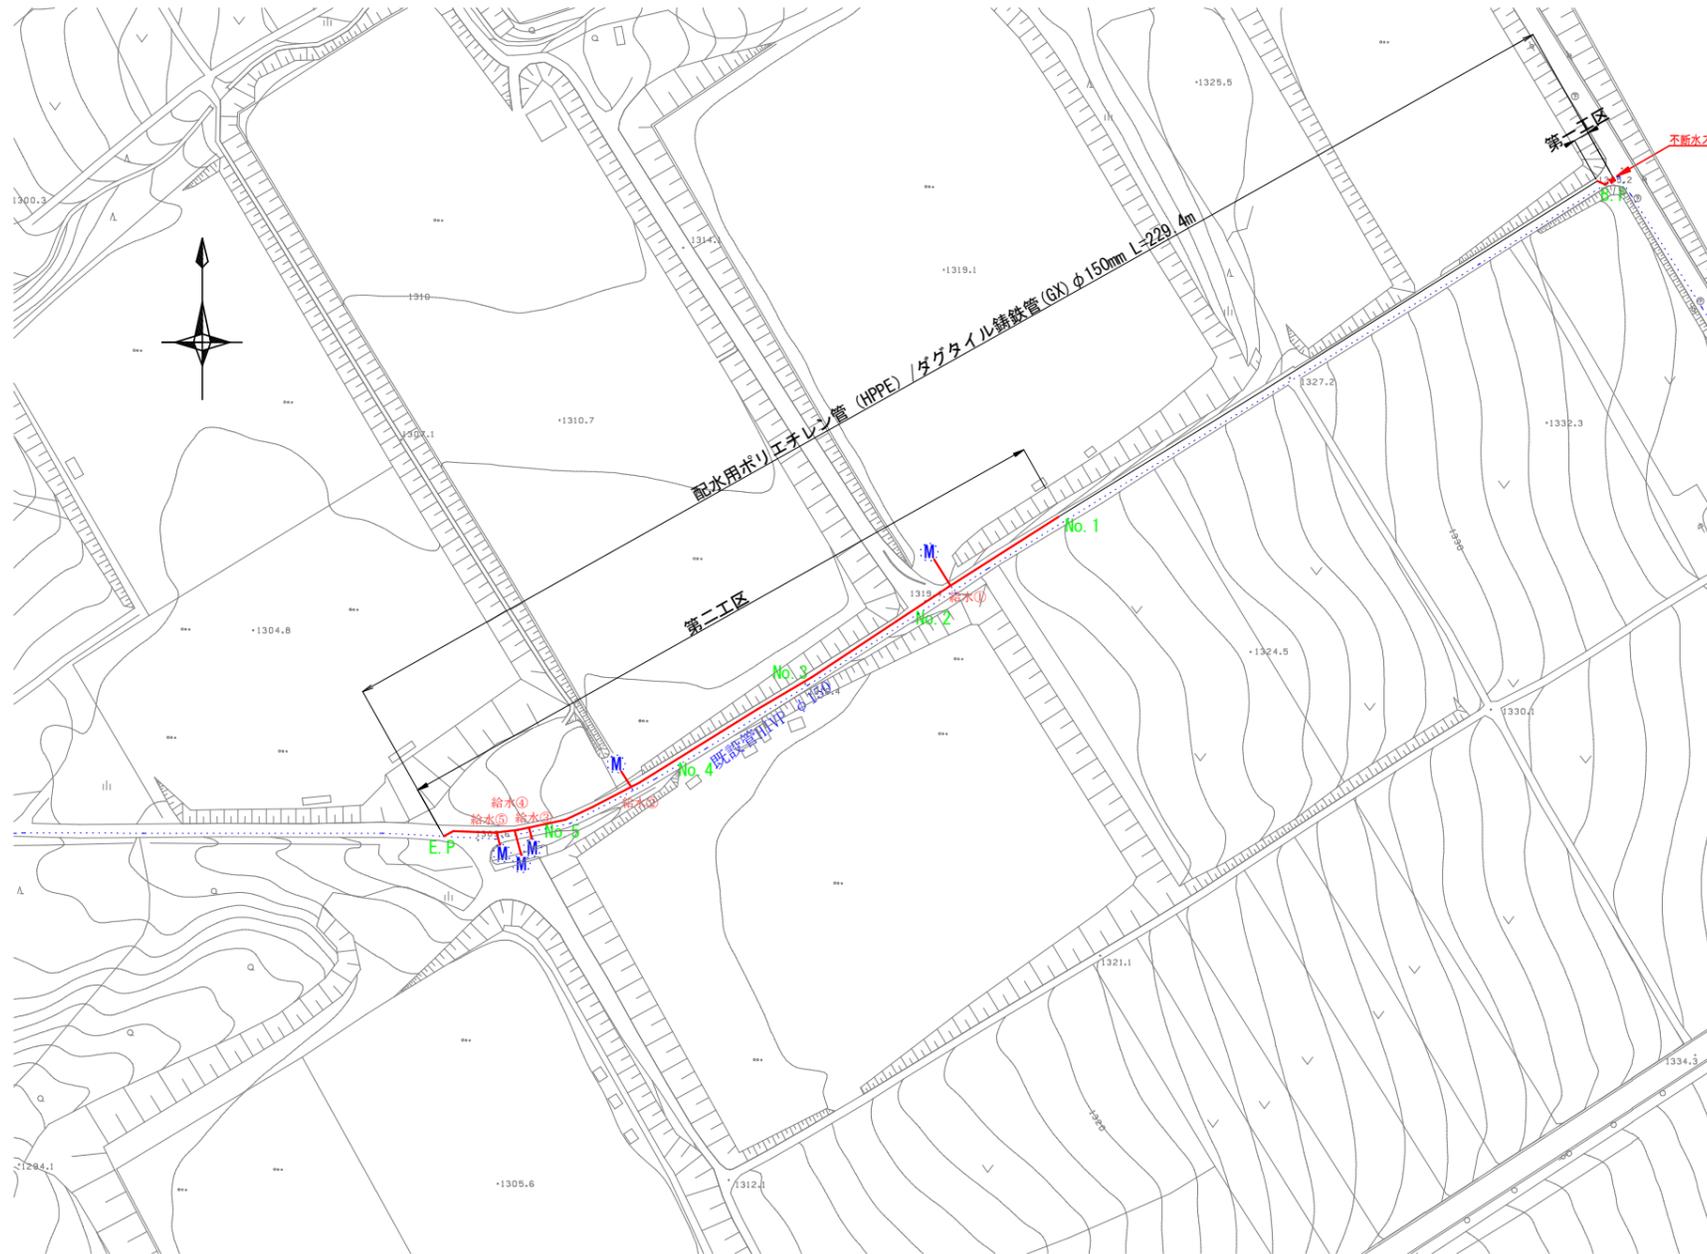


本管土工断面図

S=1:10

L=82.6m

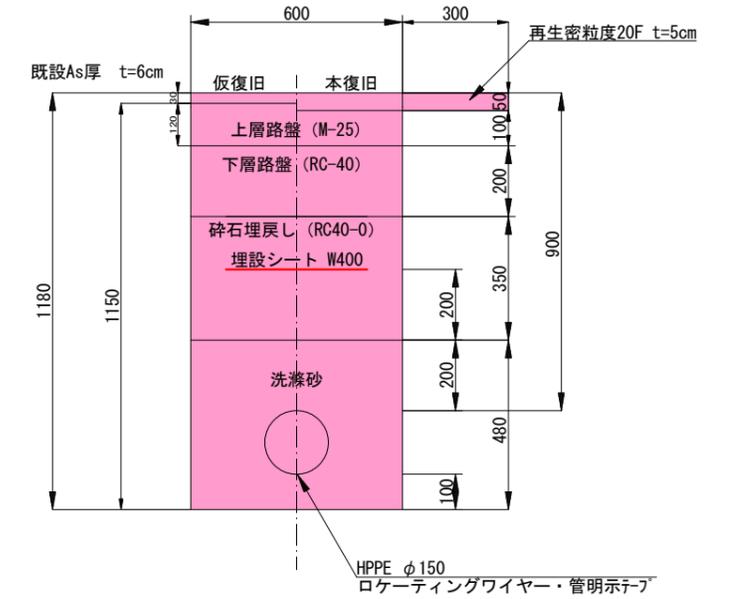

L=146.8m

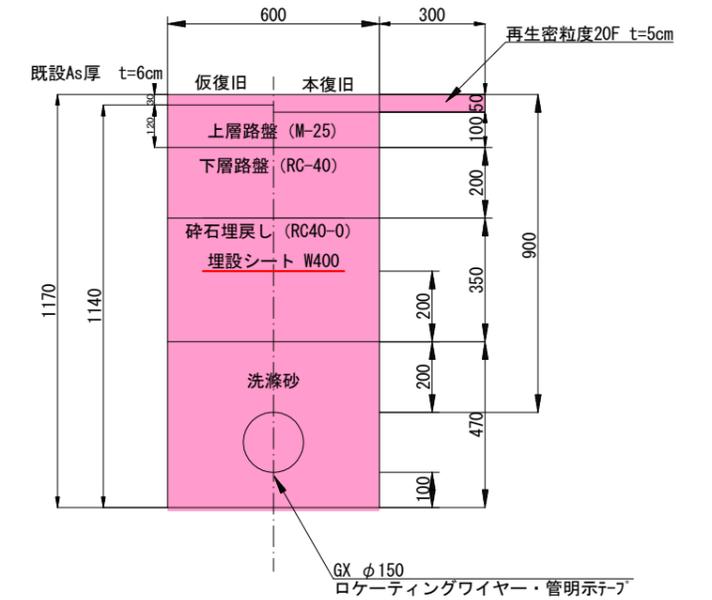



50%縮小図

施設管理図	
水道配管図	P 18
住宅地図	P 31 - J - 3

工事名	原野地配水管布設替工事			
図面名	平面図・本管土工断面図	番号	1 / 3	
縮尺	図示	完成日	令和 年 月 日	
		施工者		
課長	矢澤 係長	若林 設計	神田	上田市上下水道局

給水管切替図

S = Free

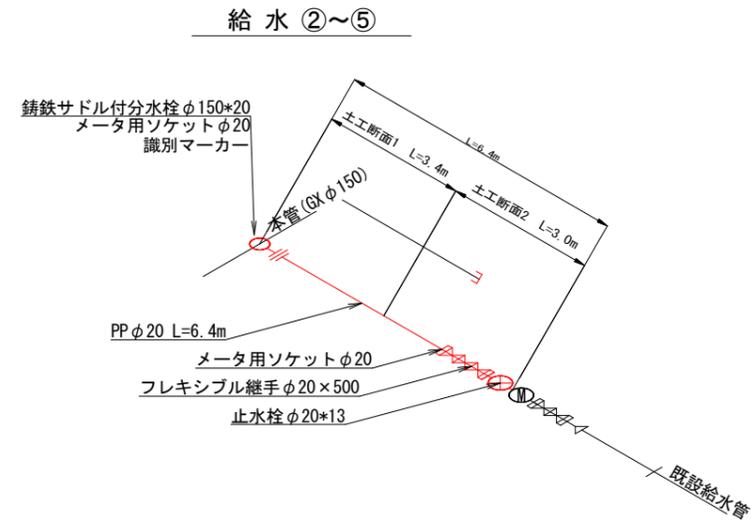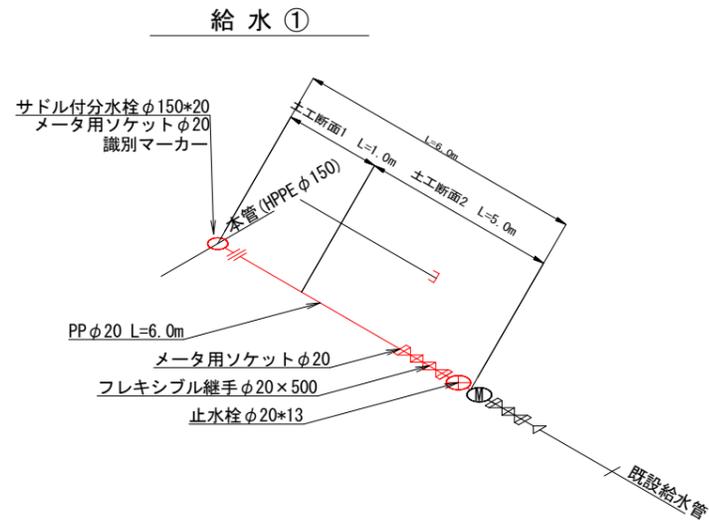


土工断面図

S=1:10

土工断面1 L=14.6m


(市道) φ20

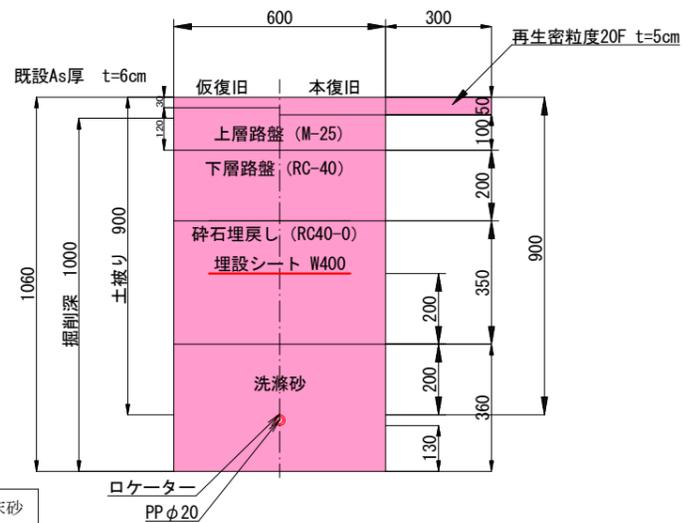

口径	床砂
20 (30)	130

土工断面2 L=17.0m

(民地) φ20

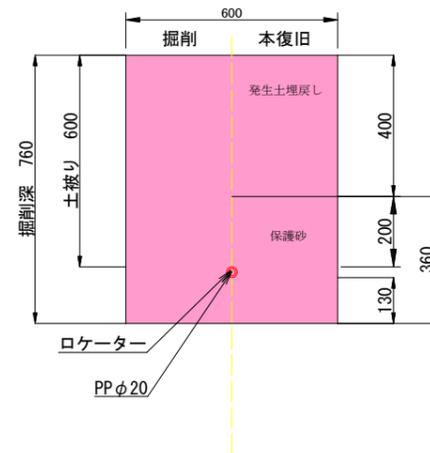

口径	床砂
20 (30)	130

50%縮小図

施設管理図	
水道配管図	P 18
住宅地図	P 31 - J - 3

工事名	原野地配水管布設替工事			
図面名	給水管切替図・土工断面図	番号	3 / 3	
縮尺	図示	完成日	令和	年 月 日
		施工者		
課長	矢澤	係長	若林	設計
			神田	上田市上下水道局

位置図



施工箇所

令和6年度布設

縮尺 1 : 5000

