

平面図

S=1:2,000


舗装打換工 L=504.5m W=5.4~8.4m

表層（再生密粒度As20F t=5cm）A=3,330m²

不陸整正（粒度調整砕石M-25 平均t=3cm）A=3,330m²

区画線設置工（ペイント式 実線 白 W=15cm）L=1,002m


路側カラー標示（溶融式 実線 W=30cm）L=347m

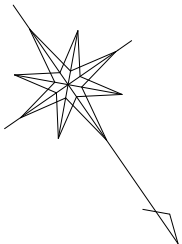


実施図面		
道路舗装工事（中野小泉線・中塩田地区）		
平面図	縮尺	図示
上田市 保野 (保野)		
図面番号	3 葉中之 1	
上田市 都市建設部 土木課		

断面図 S=1:50


Pt361.0～Pt504.5

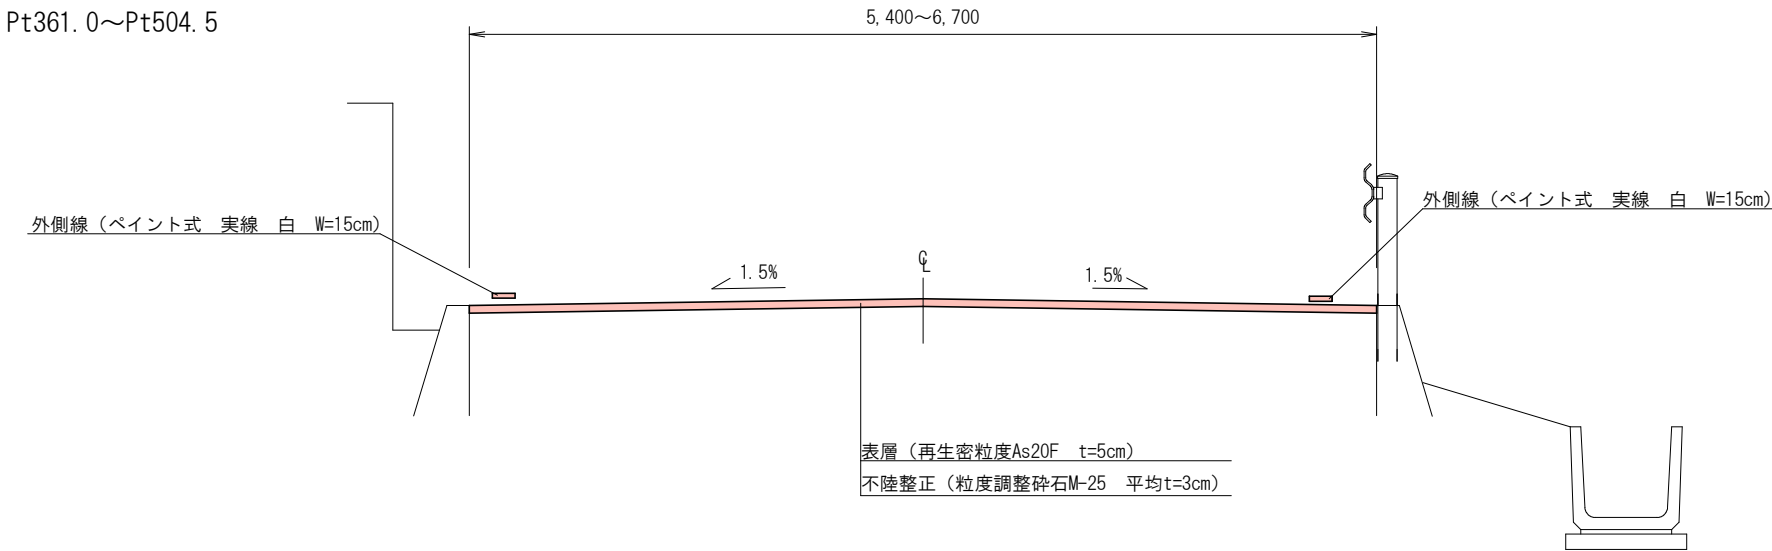

Pt260.0～Pt361.0

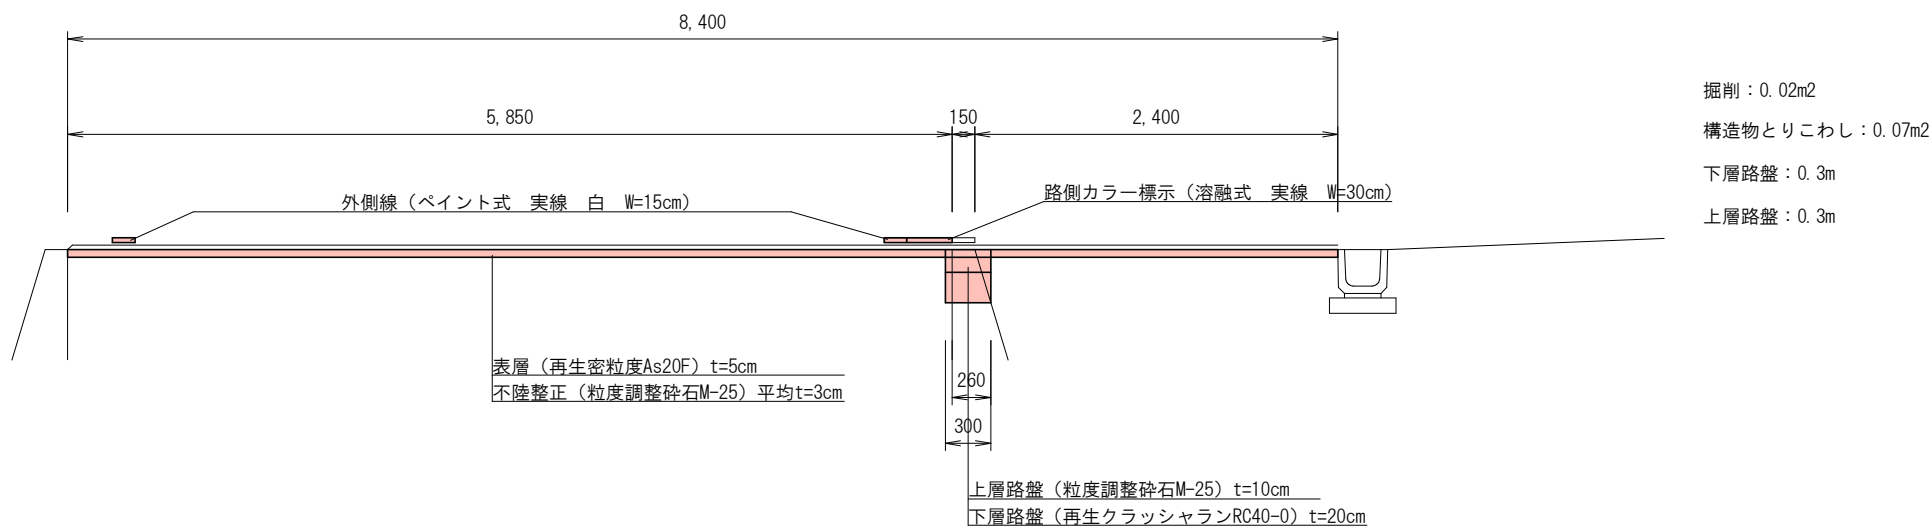


Pt0.0～Pt260.0

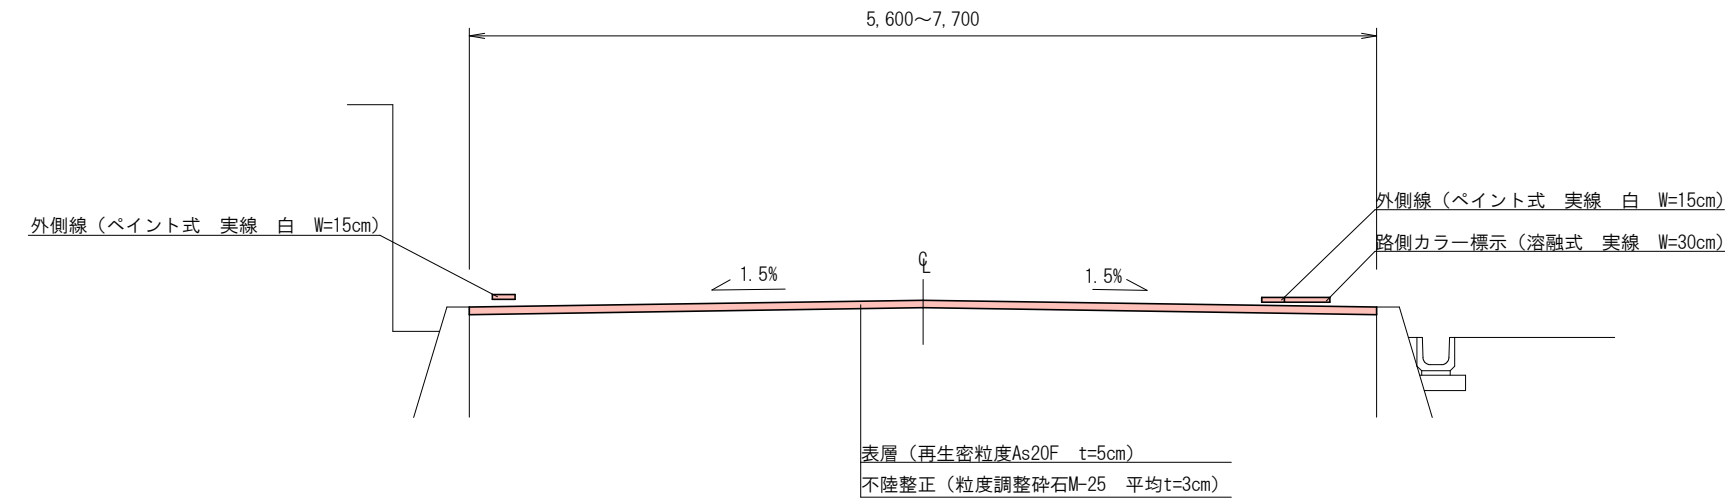

実施図面		
道路舗装工事（中野小泉線・中塩田地区）		
断面図	縮尺	図示
上田市 保野 (保野)		
図面番号	3 葉中之 2	
上田市 都市建設部 土木課		

展開図

1:600 1:300

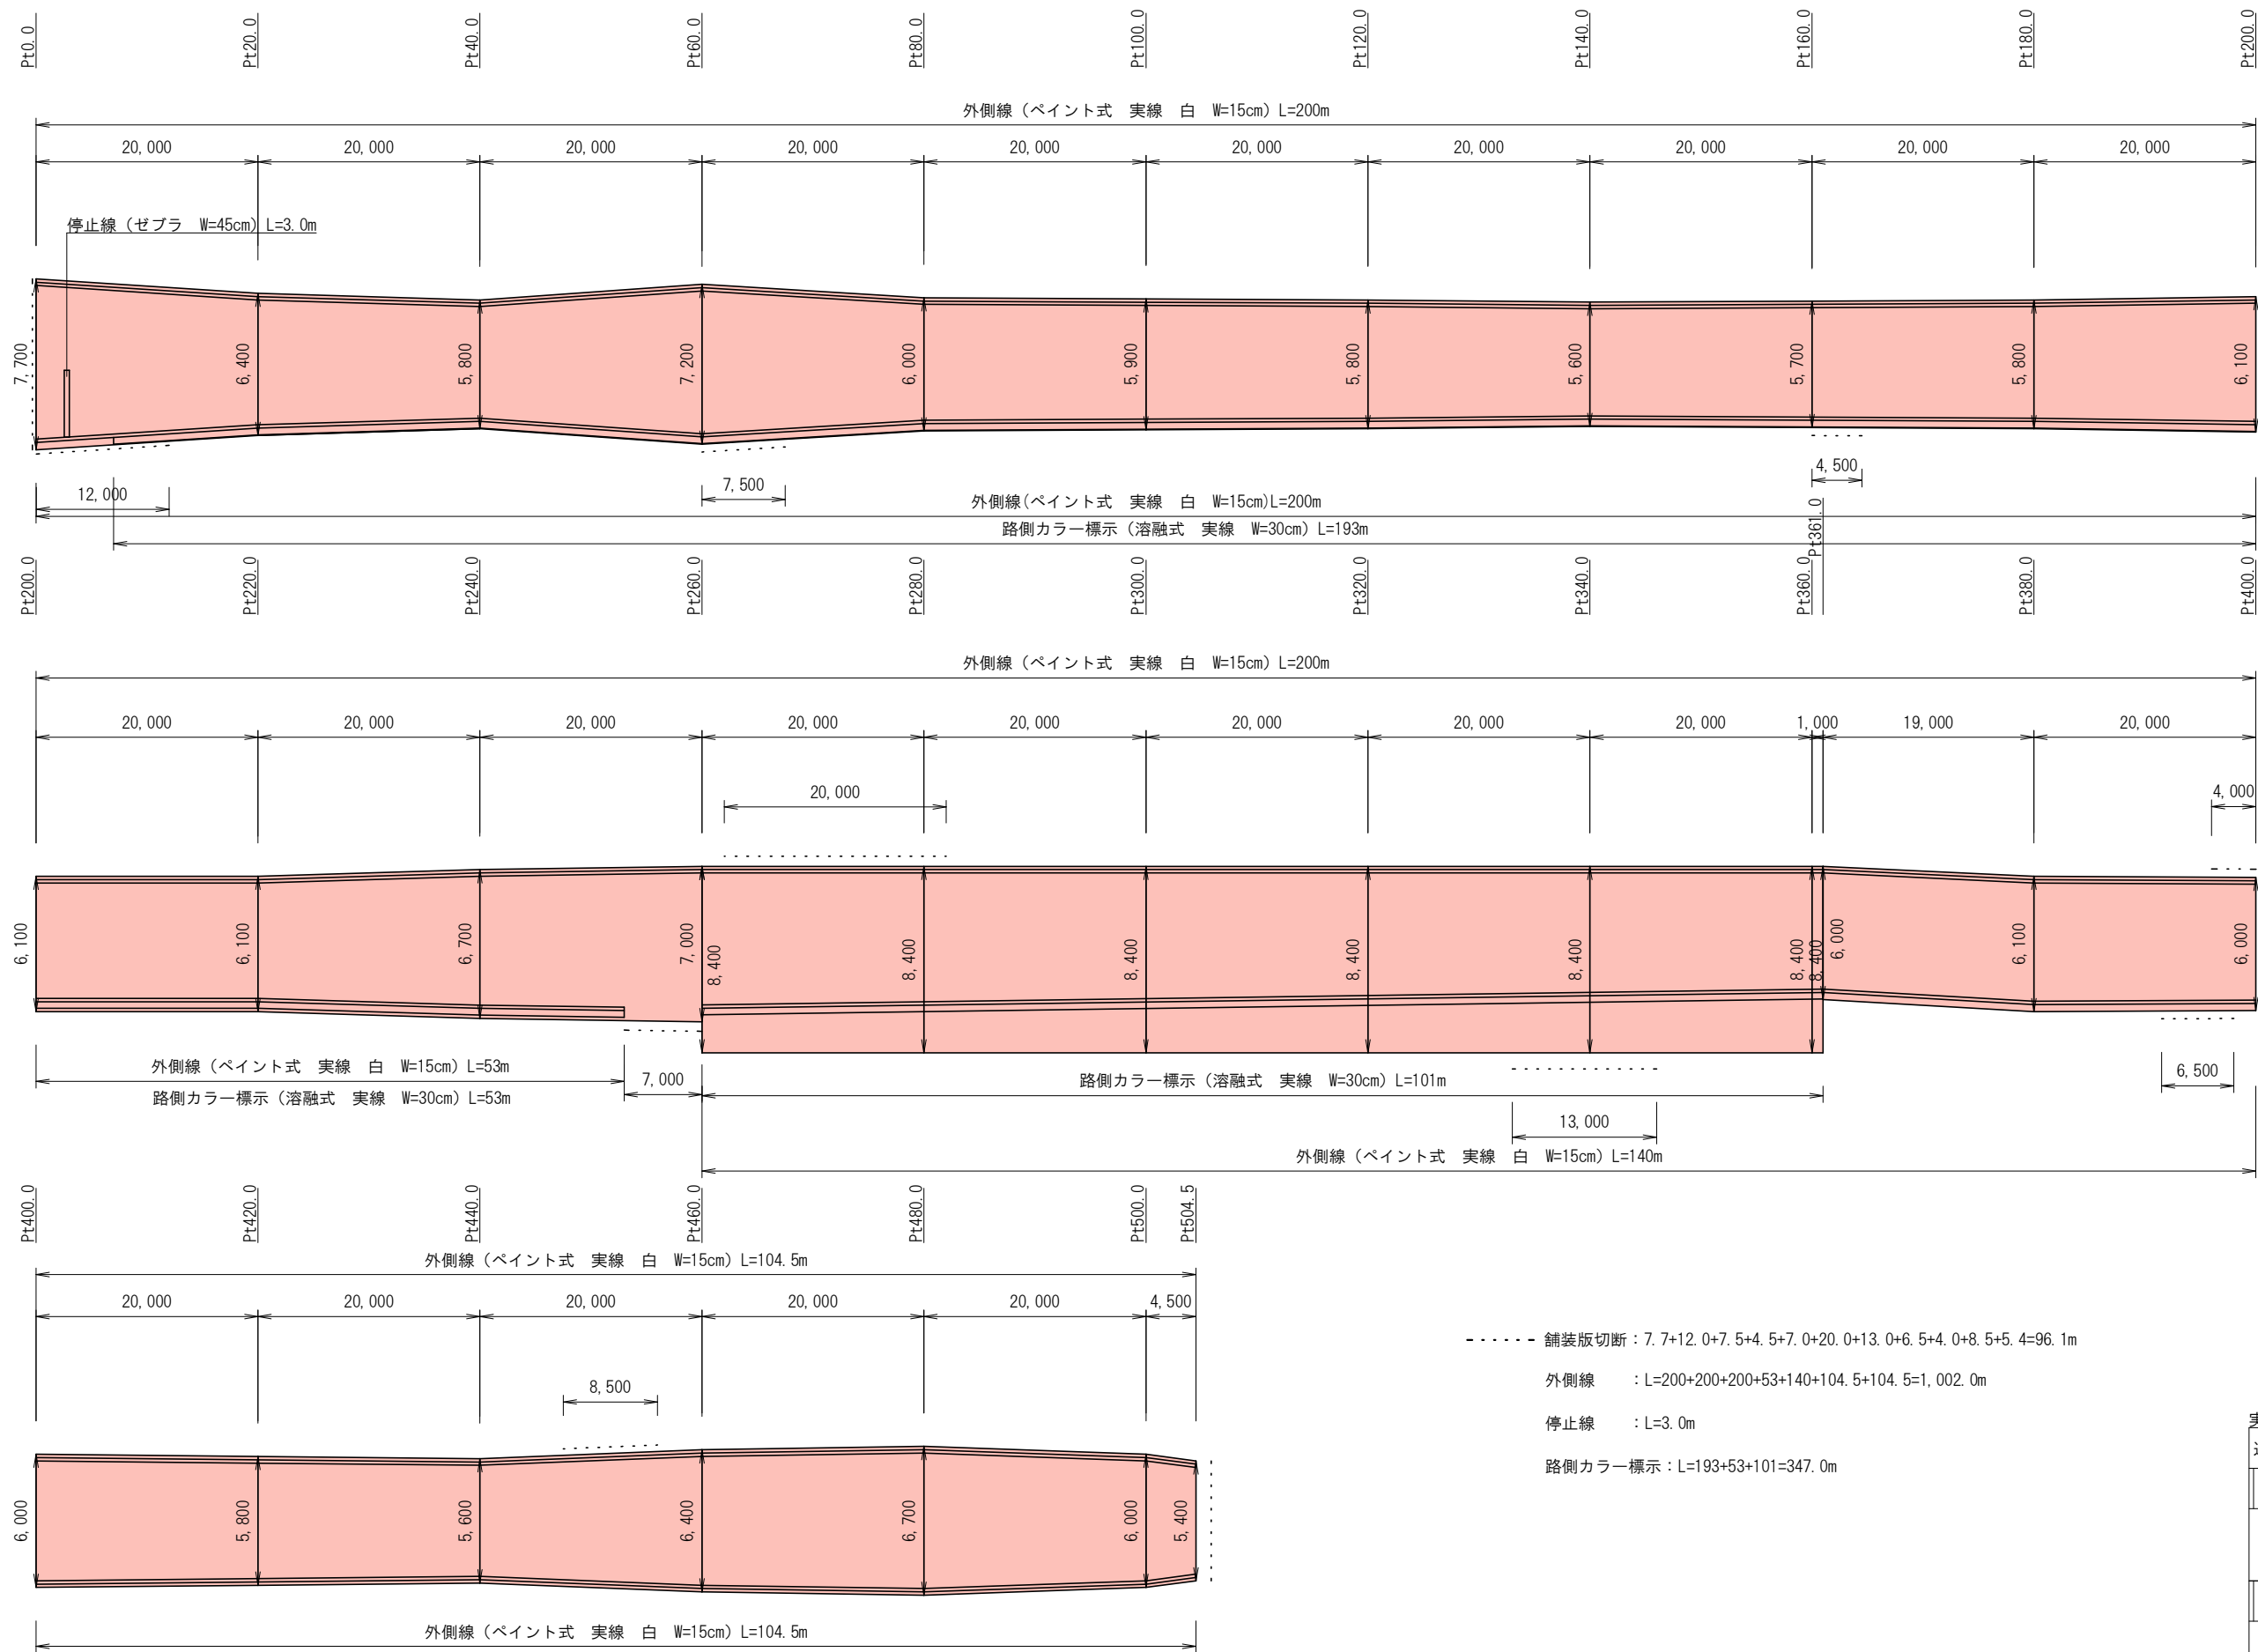

実施図面		
道路舗装工事（中野小泉線・中塩田地区）		
展開図	縮尺	図示
上田市 保野 (保野)		
図面番号	3 葉中之 3	
上田市 都市建設部 土木課		

位置図

