



平面図 S=1 : 1000

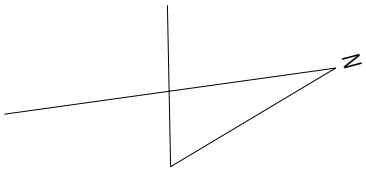


標準断面図 S=1 : 40

片側側溝部

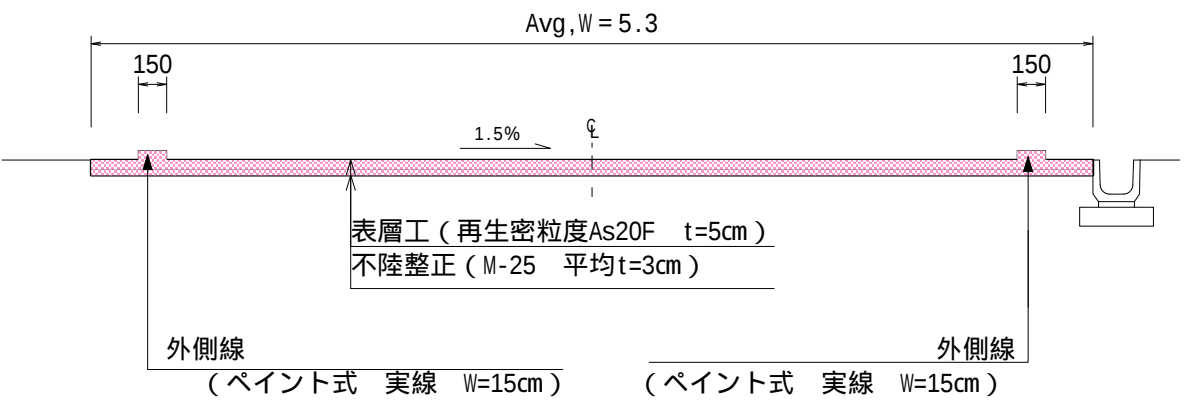

両側側溝部

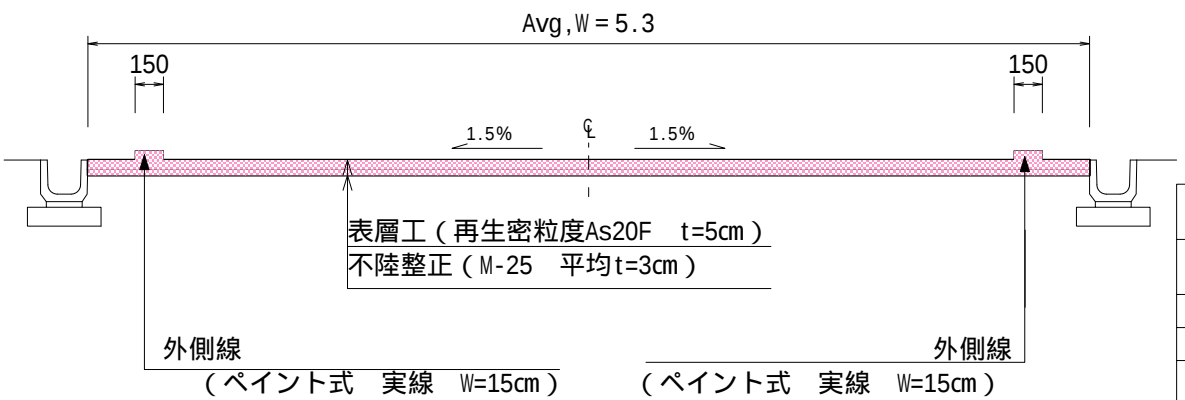


* 図面は設計概念を示すものであって、勾配については現場を拘束するものでない。

緊急自然災害防止対策事業債					
令和7年度 道路舗装工事					
設 計 図			縮 尺 図 示		
大畑横沢線					
上田市真田町長（真田）					
課長			係長		
照査		設計		製図	
図面番号					
上田市 真田地域建設課					

展開図


縦S=1 : 100
横S=1 : 500

3工区

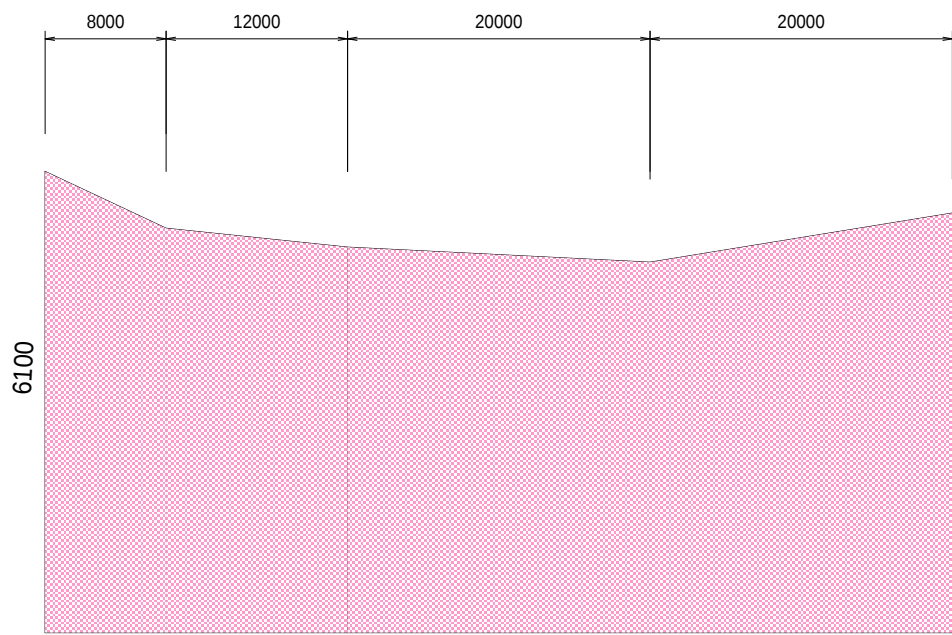


1. $(6.1+5.35) / 2 \times 8.0 = 45.8$ 2. $(5.35+5.1) / 2 \times 12.0 = 62.7$
3. $(5.1+4.9) / 2 \times 20.0 = 100$ 4. $(4.9+5.55) / 2 \times 20.0 = 104.5$ 計 313.0

2工区

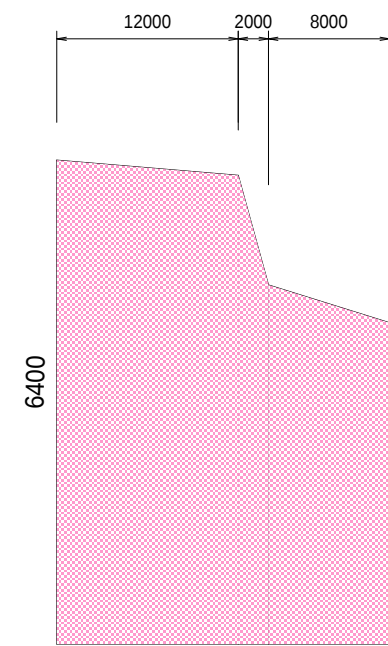


1. $(6.4+6.2) / 2 \times 12.0 = 75.6$ 2. $(6.2+4.75) / 2 \times 2.0 = 10.95$
3. $(4.75+4.25) / 2 \times 8.0 = 36.0$ 計 122.6

1工区

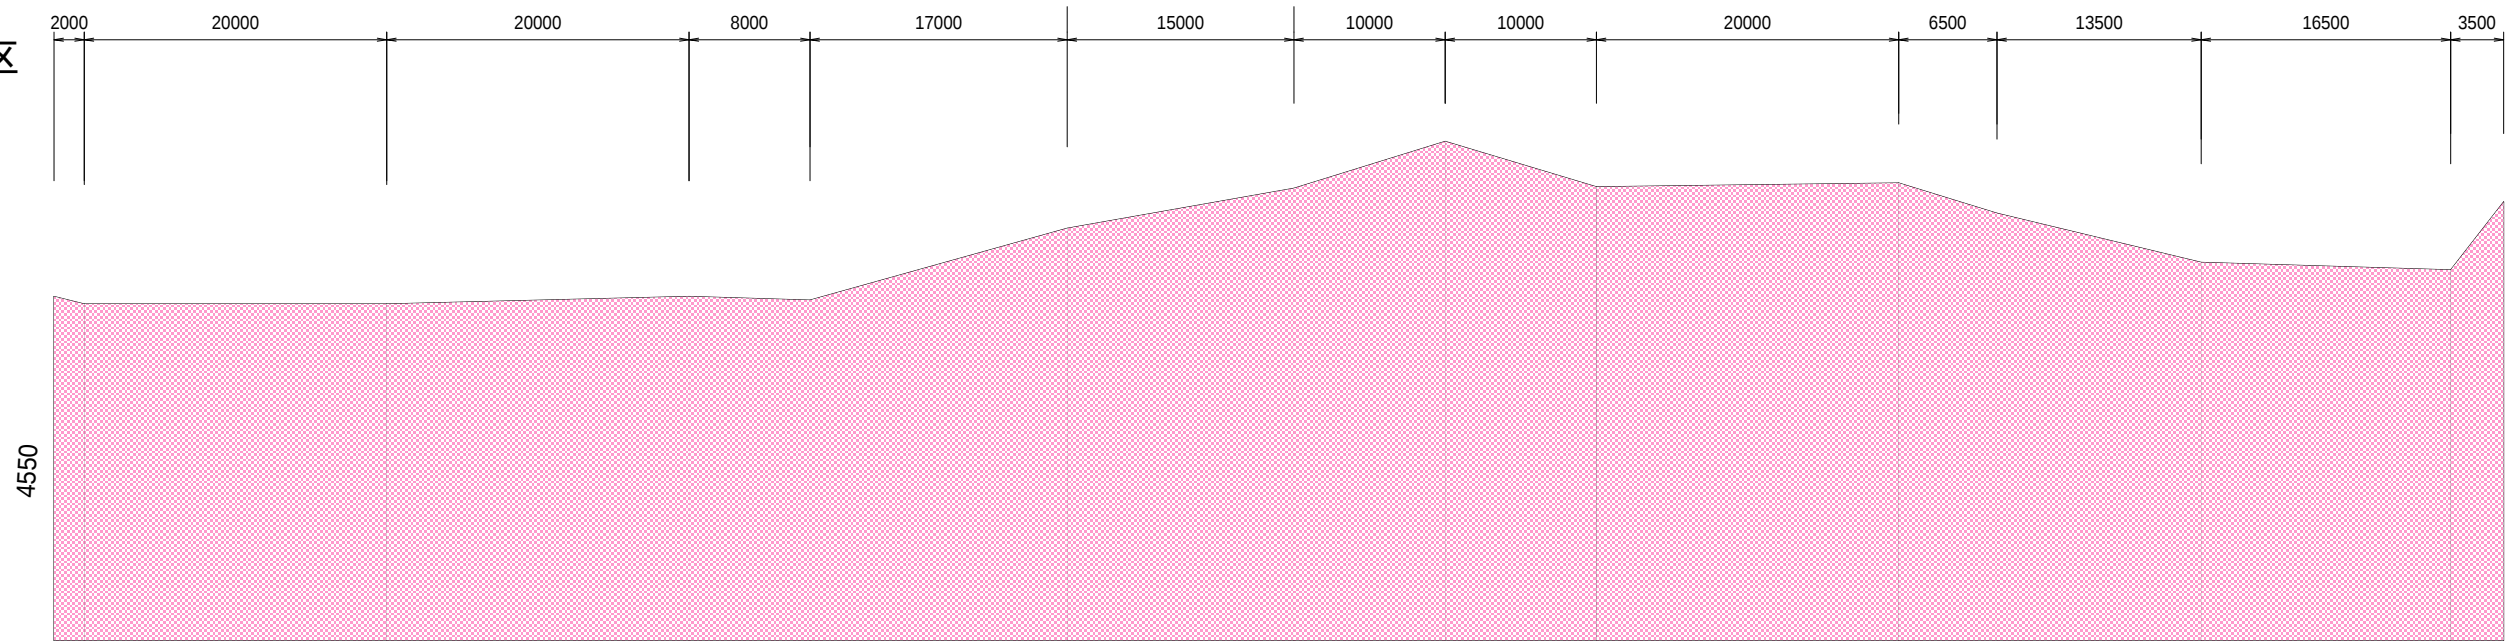

1. $(4.55+4.45) / 2 \times 2.0 = 9.0$ 2. $(4.45+4.45) / 2 \times 20.0 = 89.0$ 7. $(5.98+6.6) / 2 \times 10.0 = 62.9$ 8. $(6.6+6.0) / 2 \times 10.0 = 63.0$
3. $(4.45+4.55) / 2 \times 20.0 = 90.0$ 4. $(4.55+4.50) / 2 \times 8.0 = 36.2$ 9. $(6.0+6.05) / 2 \times 20.0 = 120.5$ 10. $(6.05+5.65) / 2 \times 6.5 = 38.0$
5. $(4.5+5.45) / 2 \times 17.0 = 84.6$ 6. $(5.45+5.98) / 2 \times 15.0 = 85.7$ 11. $(5.65+5.0) / 2 \times 13.5 = 71.9$ 12. $(5.0+4.9) / 2 \times 16.5 = 81.7$
13. $(4.9+5.8) / 2 \times 3.5 = 18.7$ 計 851.2

合計 313.0+122.6+851.2 = 1286.8

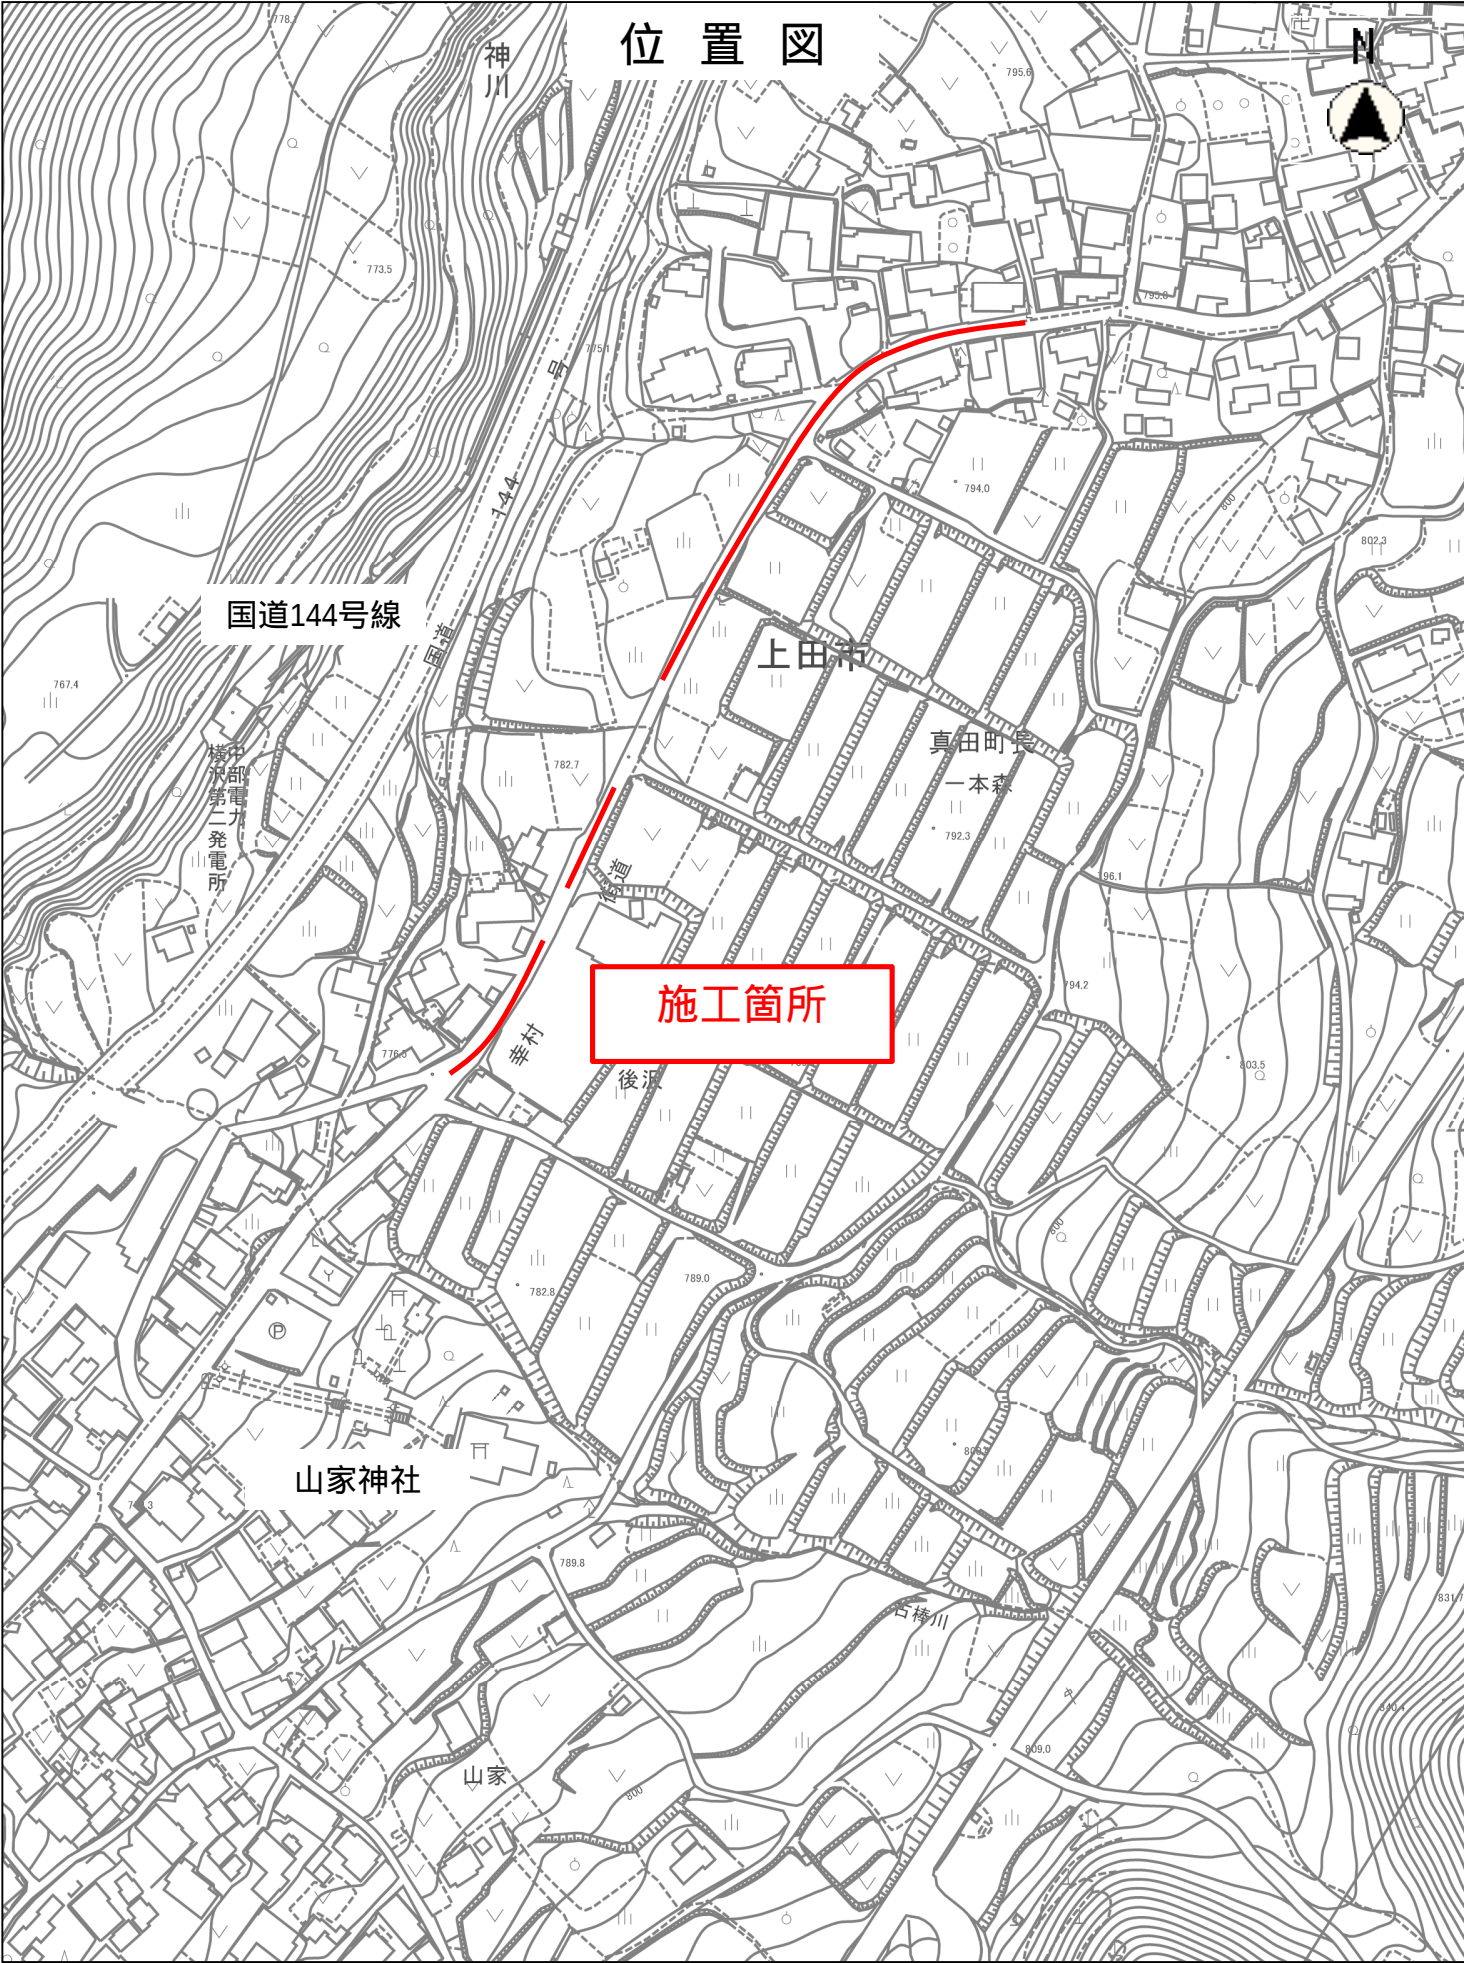

縮尺 1 : 2500

