

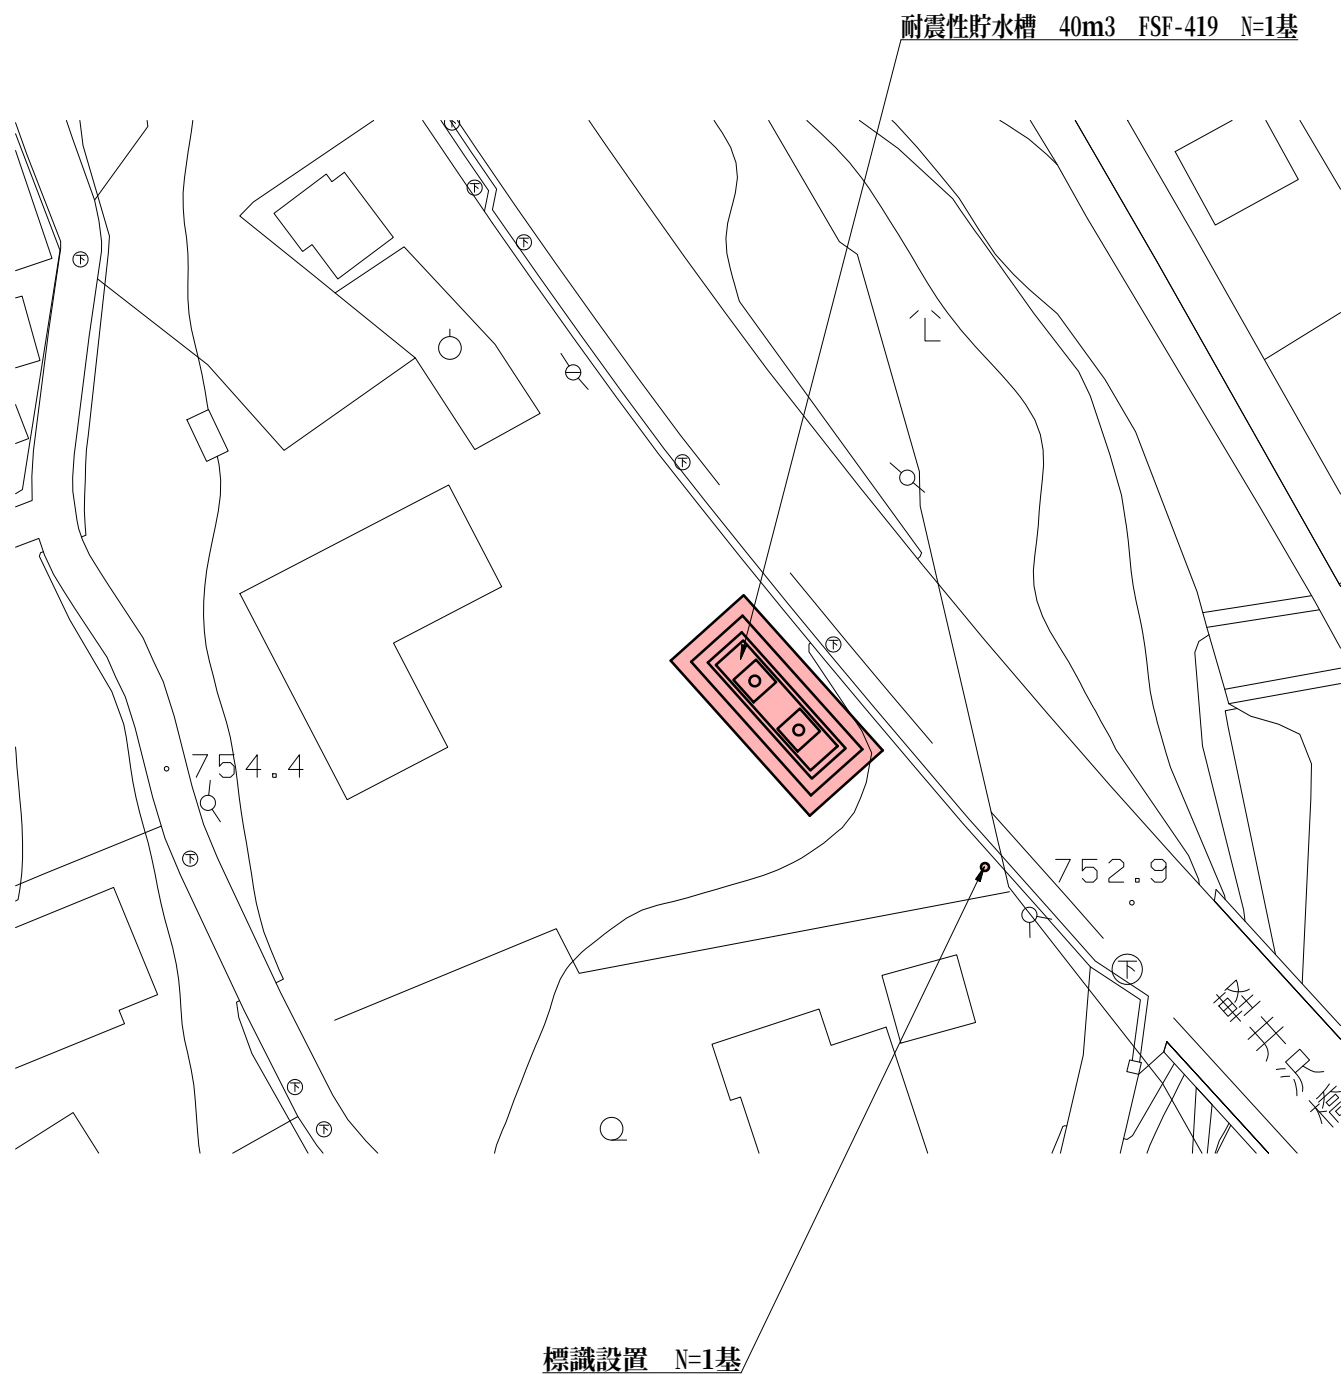


平面図 A3 S=1:500


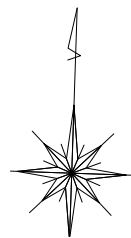


標準横断面図 A3 S=1:50

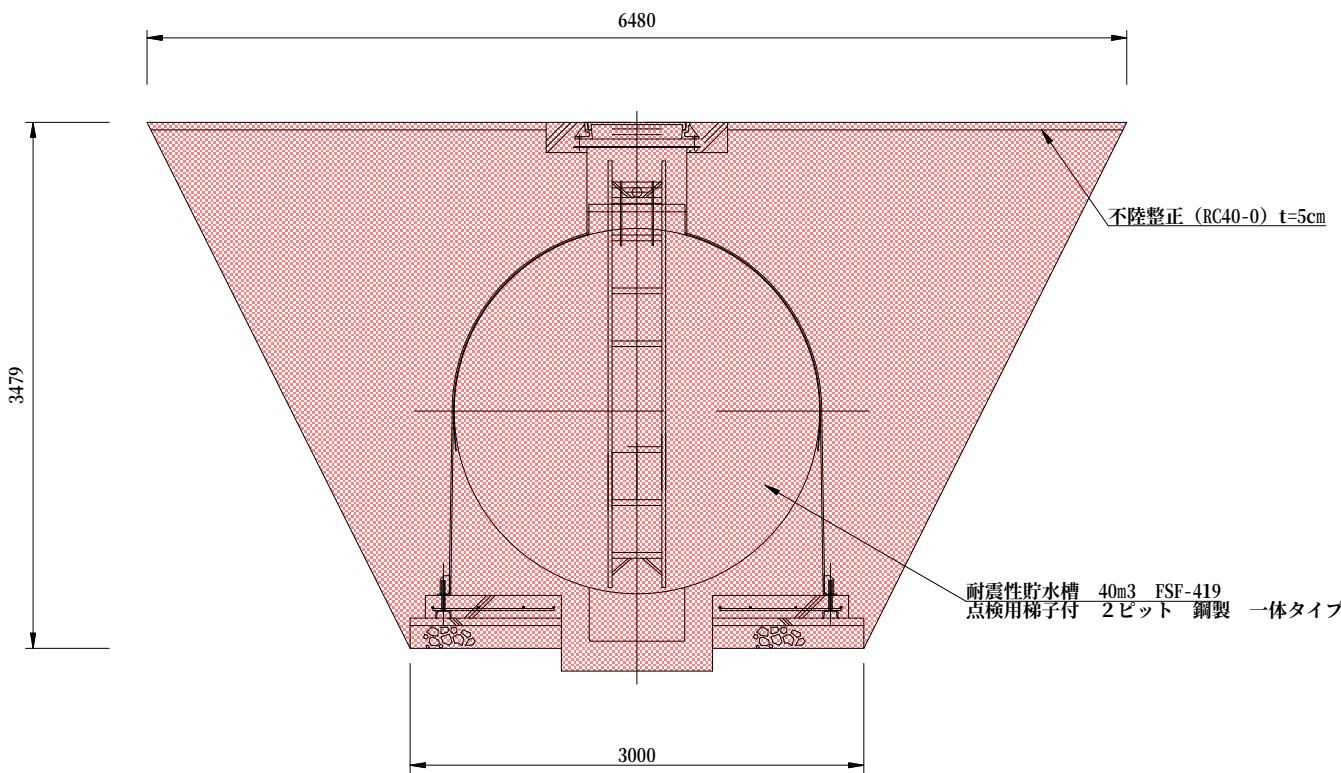


令和7年度 消防施設整備事業 耐震性貯水槽新設工事（入軽井沢）					
図 示		縮 尺		図 示	
上田市真田町傍陽9792番地7（いりかるいさわ館）					
課長				係長	
照 査	設 計		製 図		
図面番号 1			葉中之 4		
上田市 真田地域自治センター 建設課					

断面図 A3 S=1:50

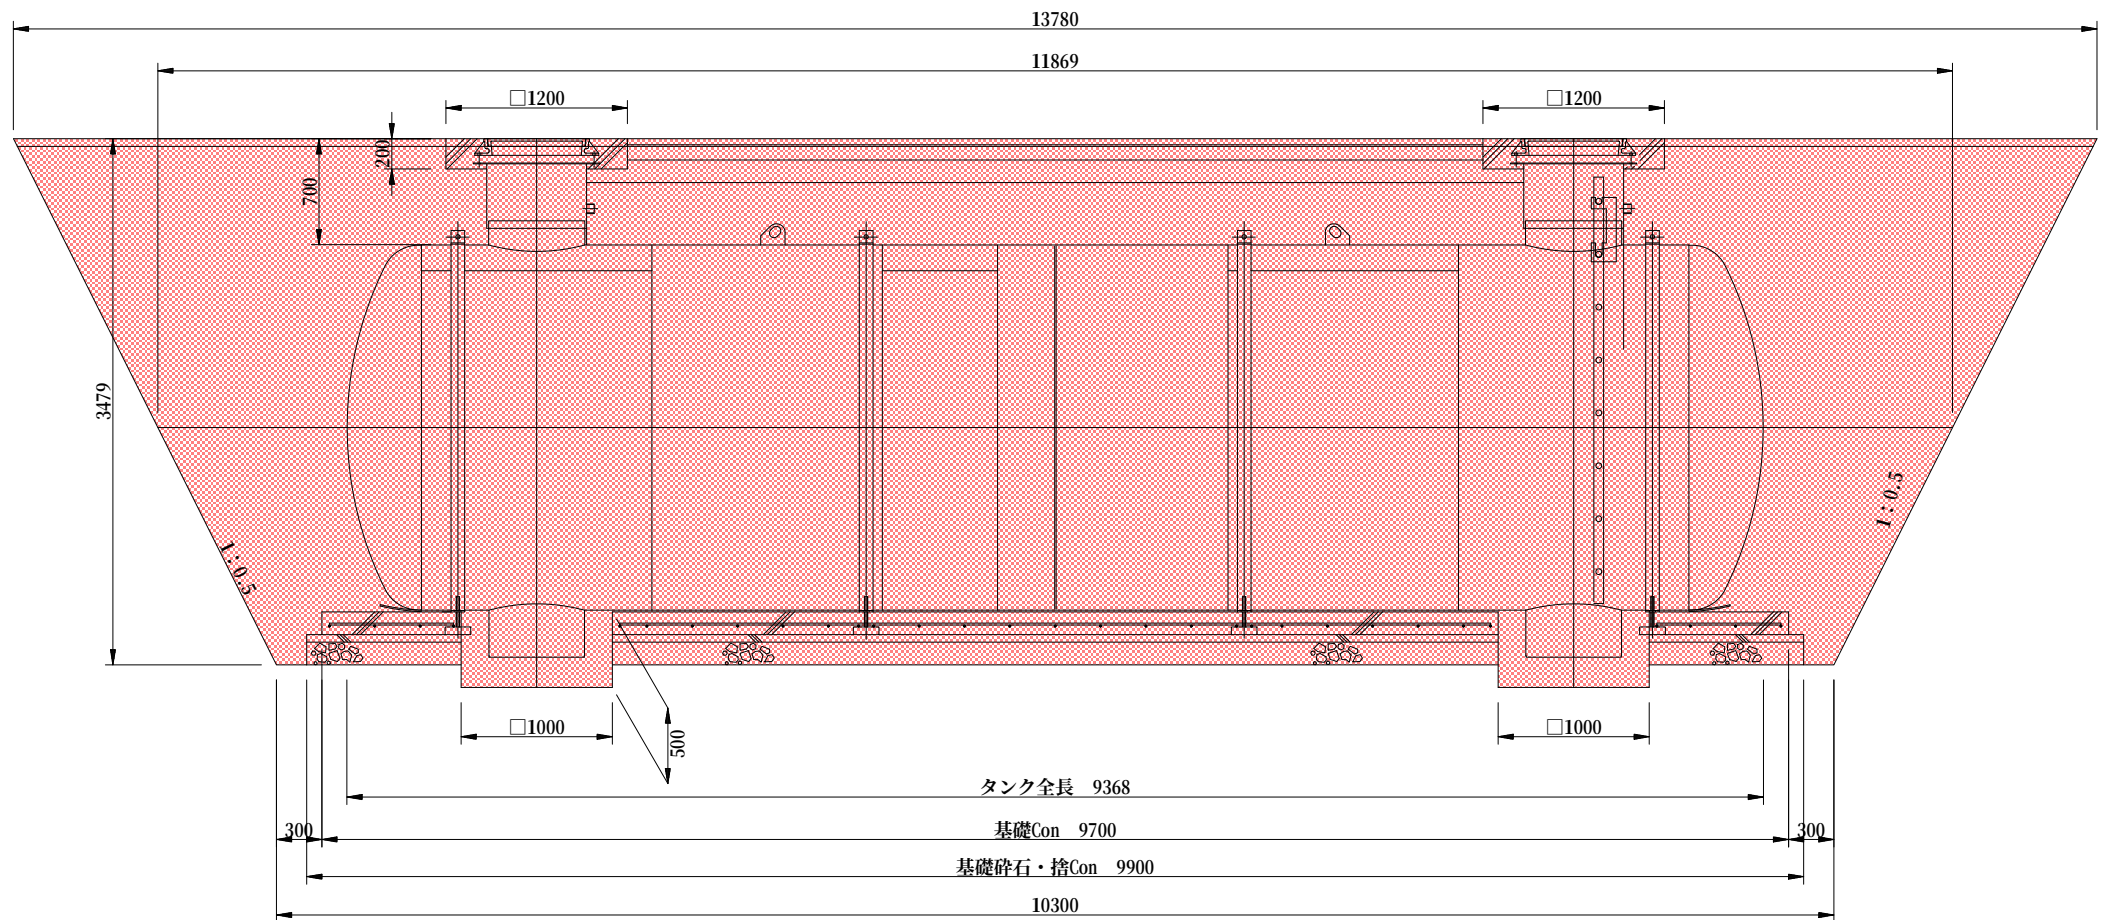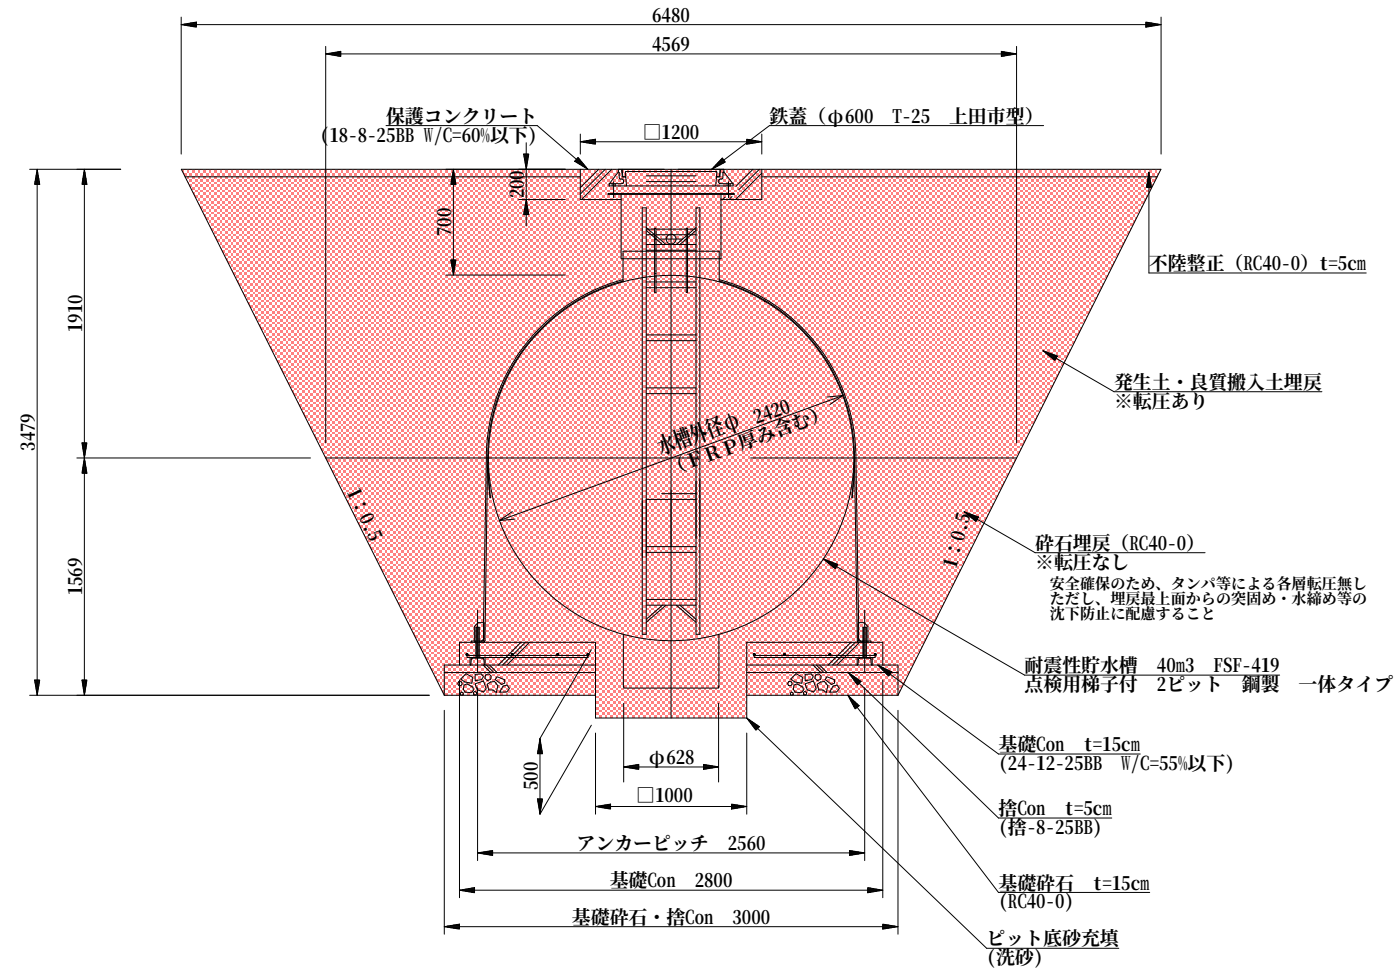


令和7年度 消防施設整備事業 耐震性貯水槽新設工事（入軽井沢）					
図 示		縮 尺		図 示	
上田市真田町傍陽9792番地7（いりかるいさわ館）					
課長				係長	
照 査		設 計		製 図	
図面番号 2		葉中之 4			
上田市 真田地域自治センター 建設課					


A3 S=1:50

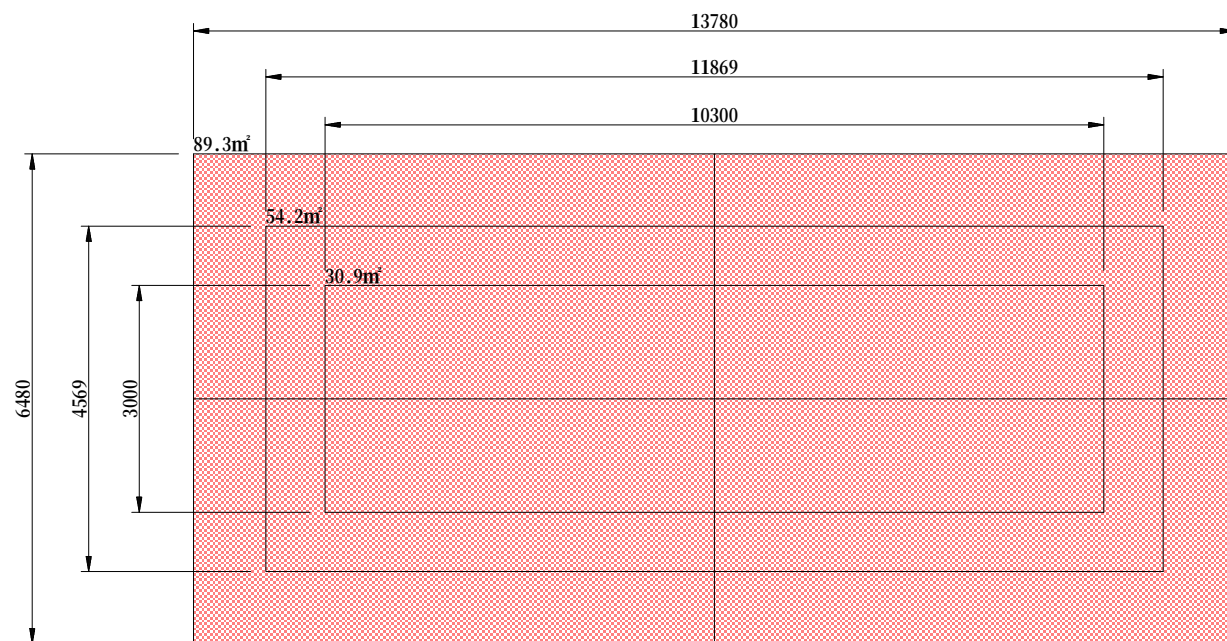


A3 S=1:50

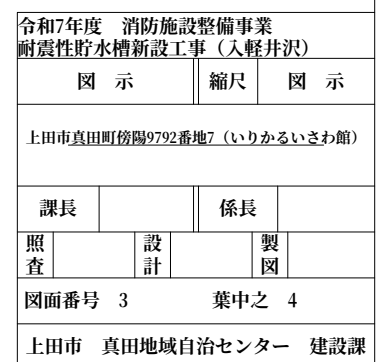


平面図

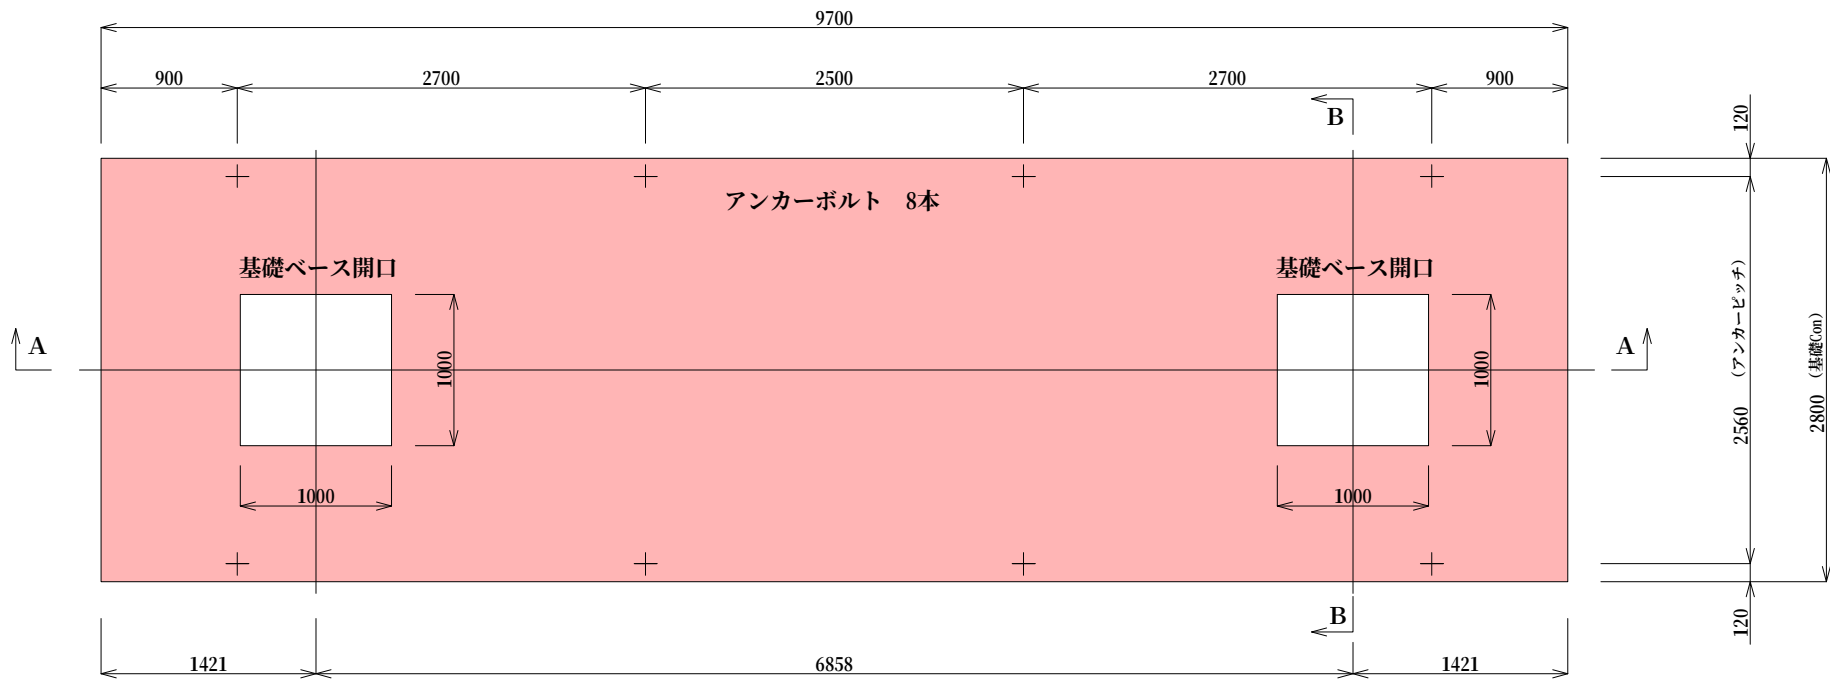

配筋図

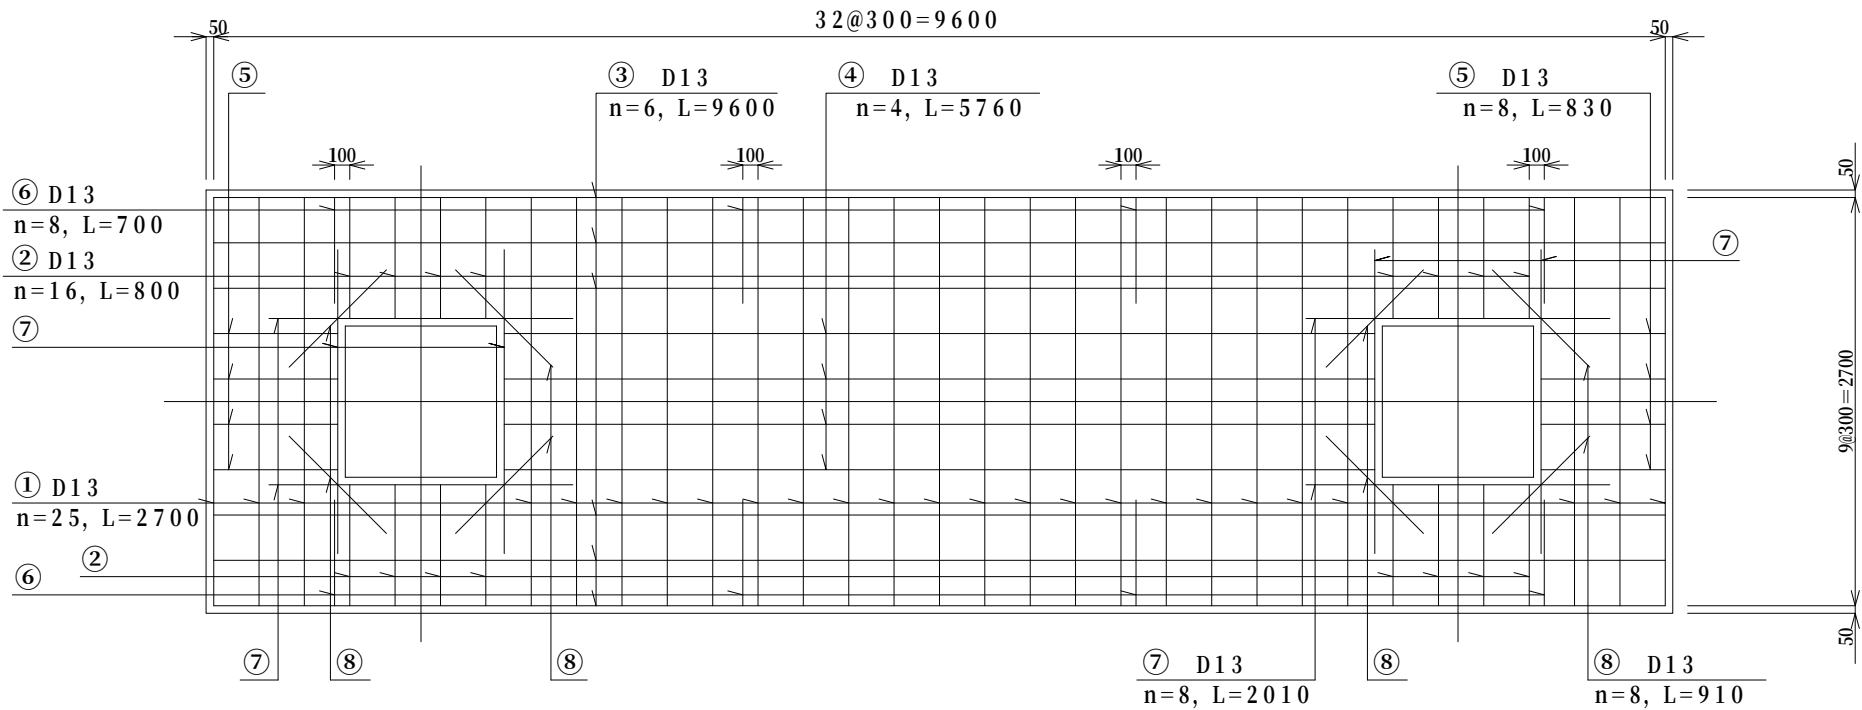

A-A断面図

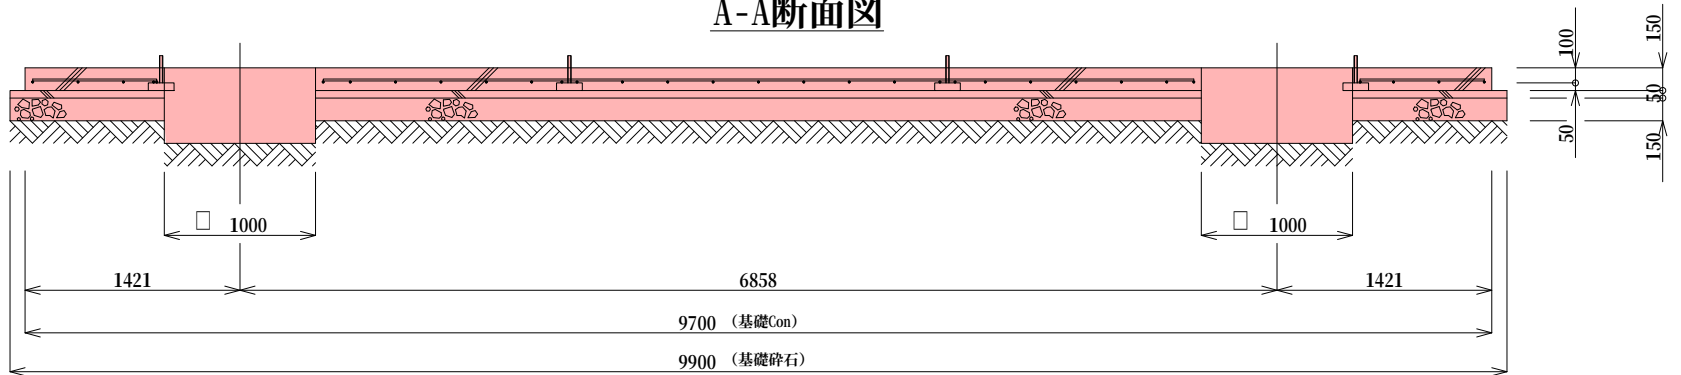

鉄筋重量表


記号	径	長さ	本数	単位重量	一本当り重量	質量 (kg)	重量 (N)	摘要
1	D13	2700	25	0.995	2.687	67.175	658.32	---
2	D13	800	16	0.995	0.796	12.736	124.81	---
3	D13	9600	6	0.995	9.552	57.312	561.66	---
4	D13	5760	4	0.995	5.731	22.924	224.66	---
5	D13	830	8	0.995	0.826	6.608	64.76	---
6	D13	700	8	0.995	0.697	5.576	54.64	---
7	D13	2010	8	0.995	2.000	16.000	156.80	---
8	D13	910	8	0.995	0.905	7.240	70.95	---
合計			D13		195.571	kg	(1916.60 N)	
総重量					195.571	kg	(1916.60 N)	

※ D13、SD345以上を使用
※ 鉄筋重量表は継手を考慮しない場合の重量としている。

鉄筋加工図


継手詳細

※継手長さは40d以上、隣合う継手の位置は25d以上とする。

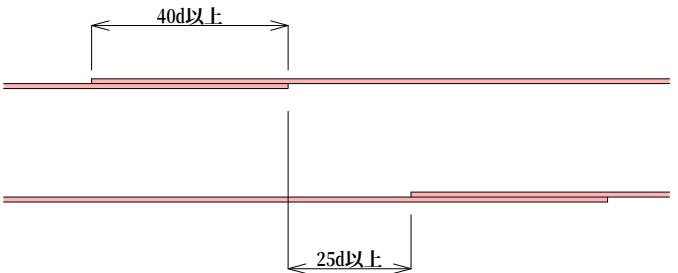


アンカーボルト詳細図 (1/10)

※鉄筋に結束のこと

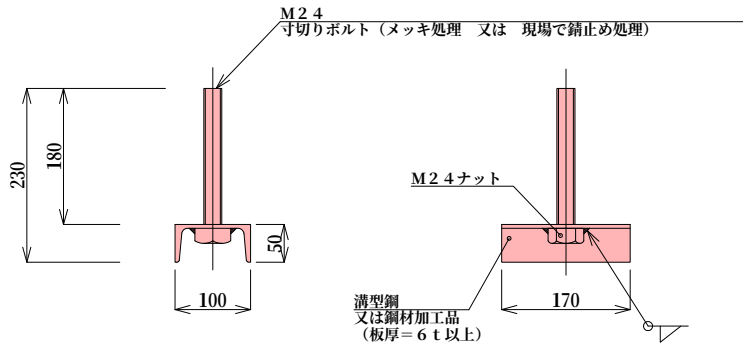

B-B断面図

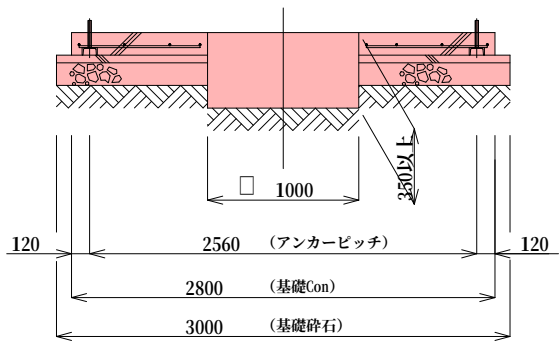

令和7年度 消防施設整備事業 耐震性貯水槽新設工事（入軽井沢）				
図 示		縮 尺		図 示
上田市真田町傍陽9792番地7（いりかるいさわ館）				
課 長		係 長		
照 査	設 計		製 図	
図面番号 4		葉中之 4		
上田市 真田地域自治センター 建設課				

位置図

入軽井沢公民館

前ノ田

主要地方道長野県道

施工箇所

縮尺 1 : 2500

