


平面図

土砂撤去工 掘削(オープンカット) V=1,300m³ / 路体盛土 V=480m³ / 敷砂利工(再生砕石(RC-40) t=5cm) A=200m²

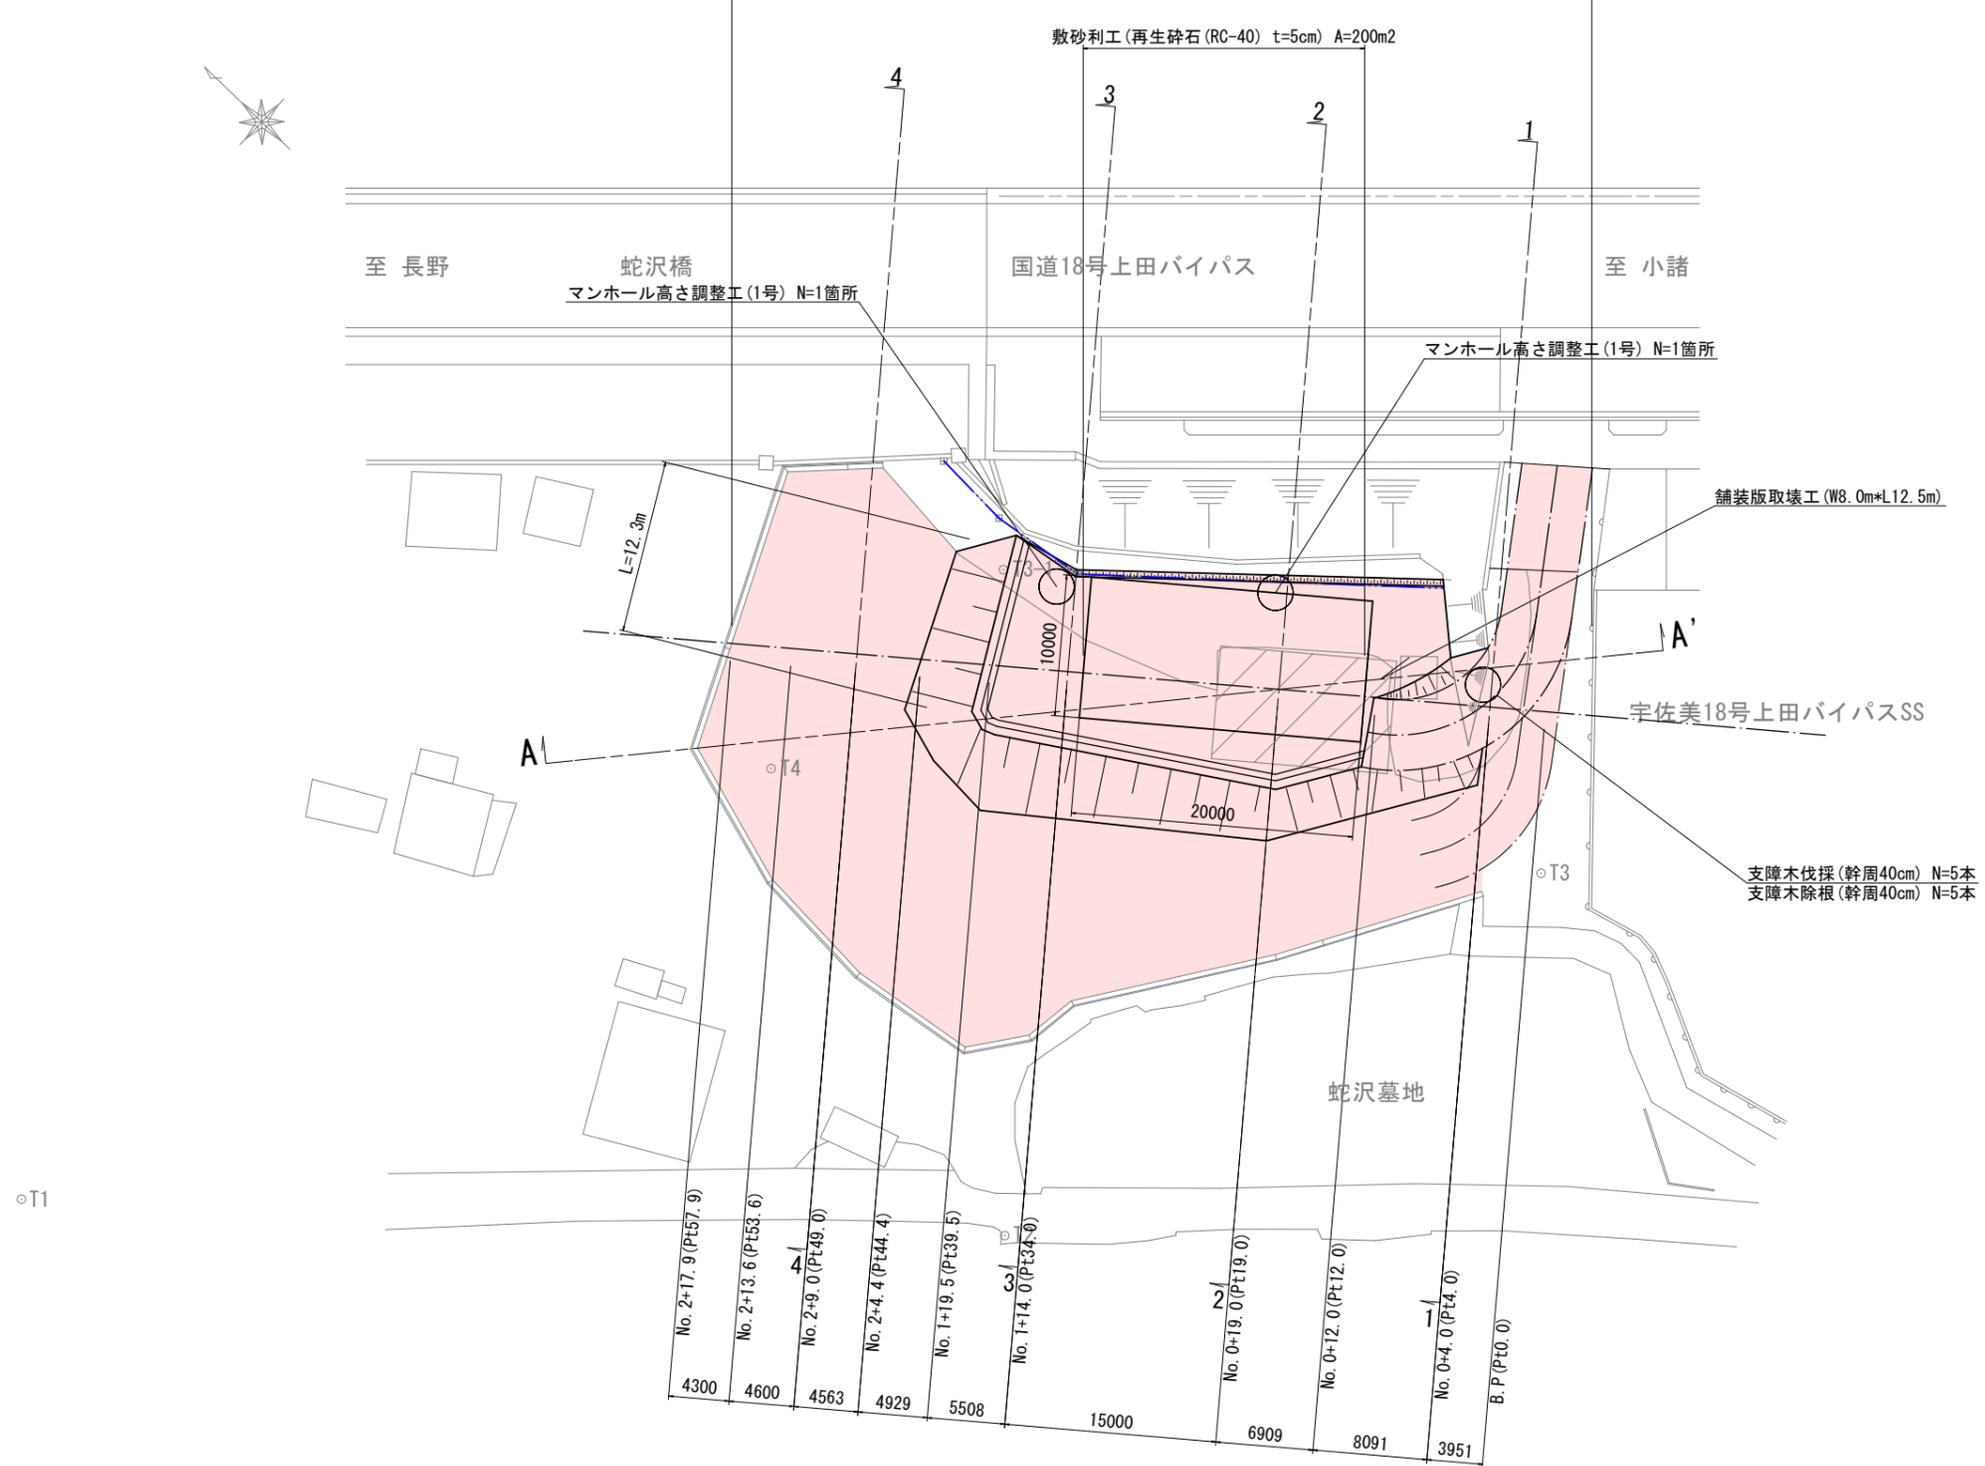


実施図 A3→50%縮小図

土砂撤去工事	
平面図	縮尺 S=1:250
上田バイパスⅡ期代替地 上田市上田(蛇沢)	
照査	設計 製図
図面番号 3 葉中之 1	
上田市役所 都市建設部 土木課	

横断図 (1)


A-A' 断面		L=12.3m
切土法面整形		3.93m
盛土法面整形		1.82m

A-A' 断面
S=1:100

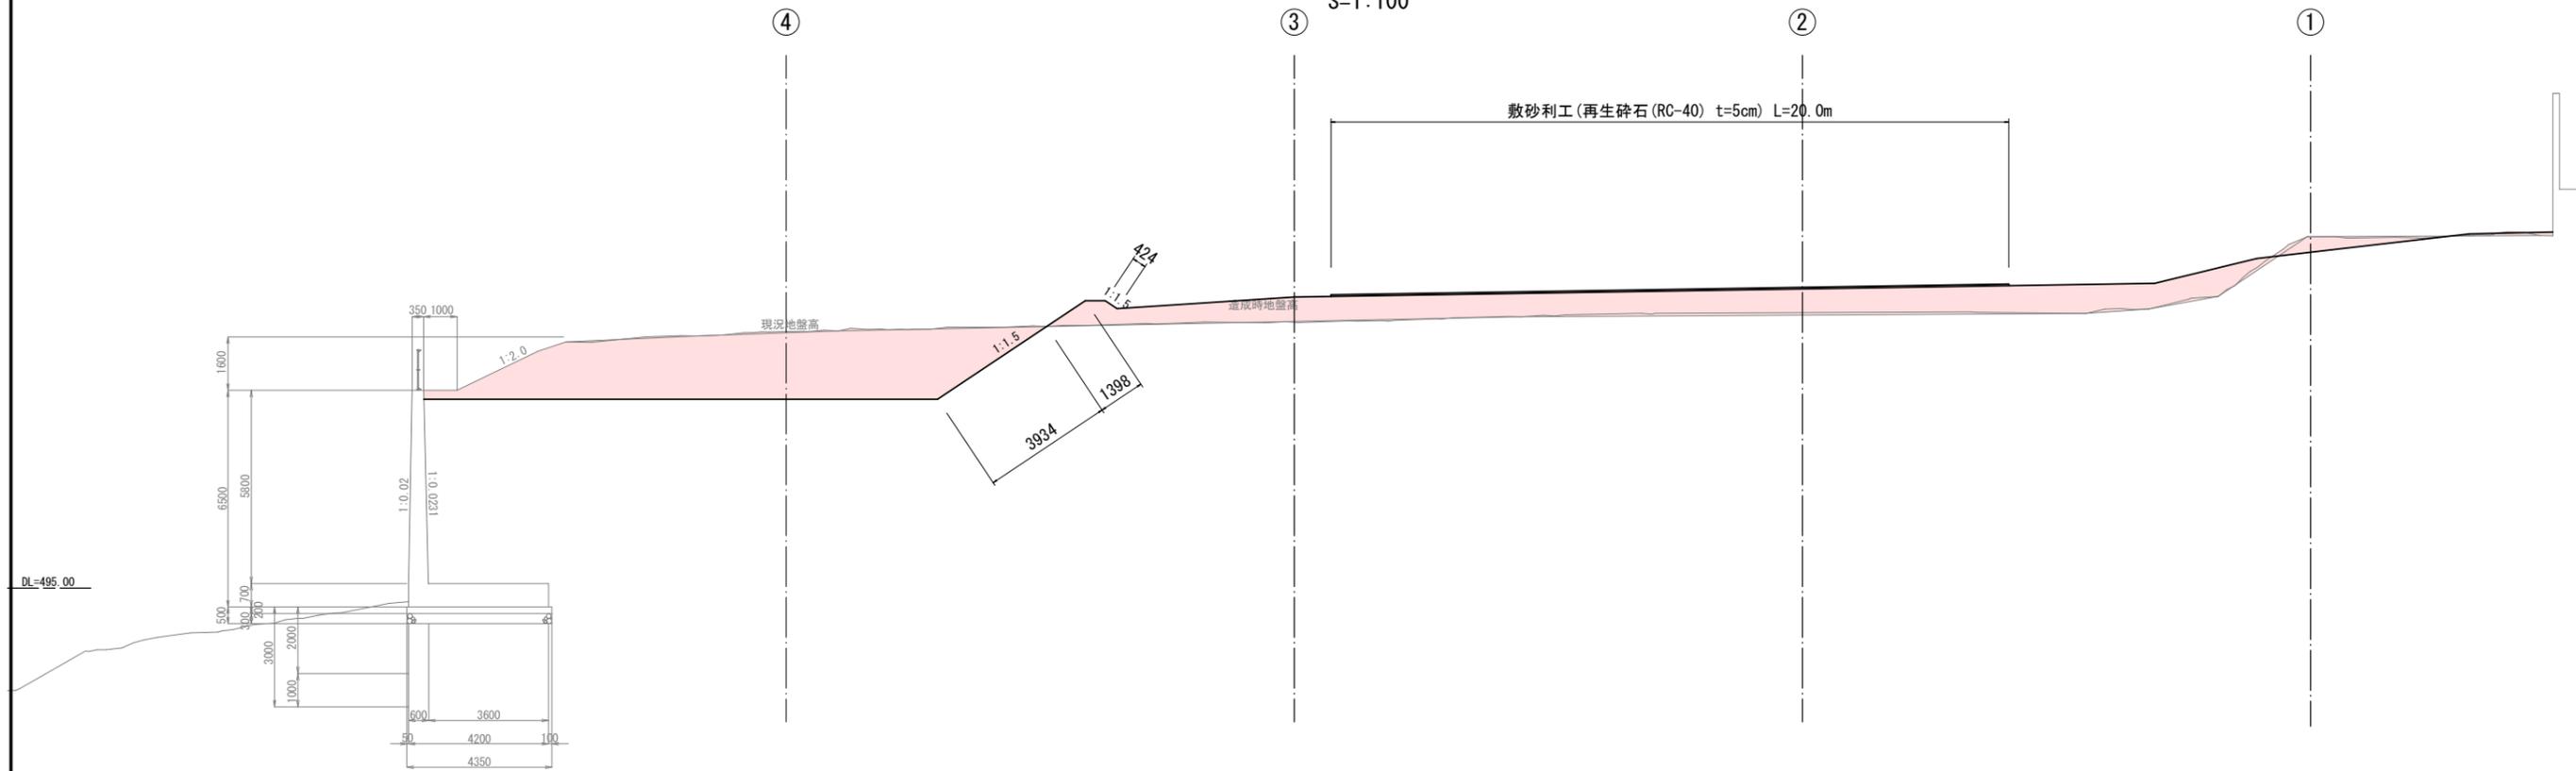


マンホール高さ調整工
S=1:20

掘削断面図
土工延長 L=1.65m

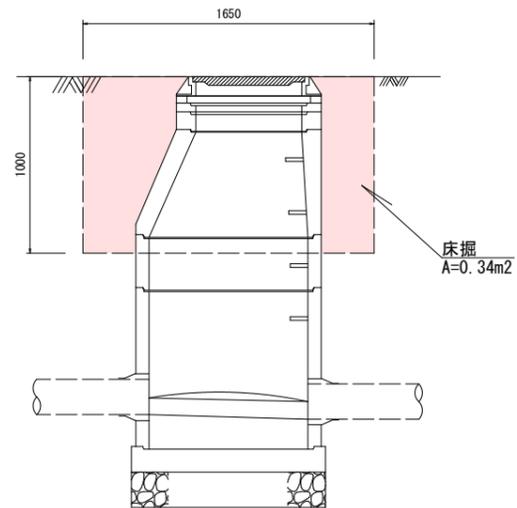


高さ調整工
土工延長 L=1.65m

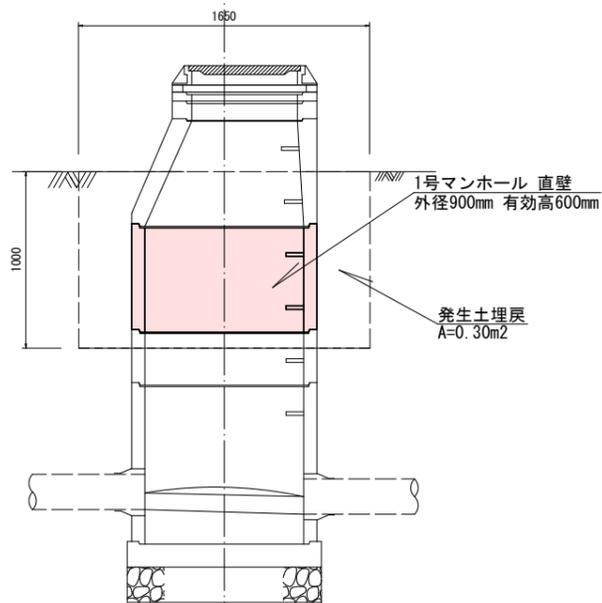

実施図		A3→50%縮小図	
土砂撤去工事			
横断図(1)	縮尺	図示	
上田バイパスⅡ期代替地 上田市上田(蛇沢)			
照査	設計	製図	
図面番号		3 葉中之 2	
上田市役所 都市建設部 土木課			

横断図 (2)

4-4

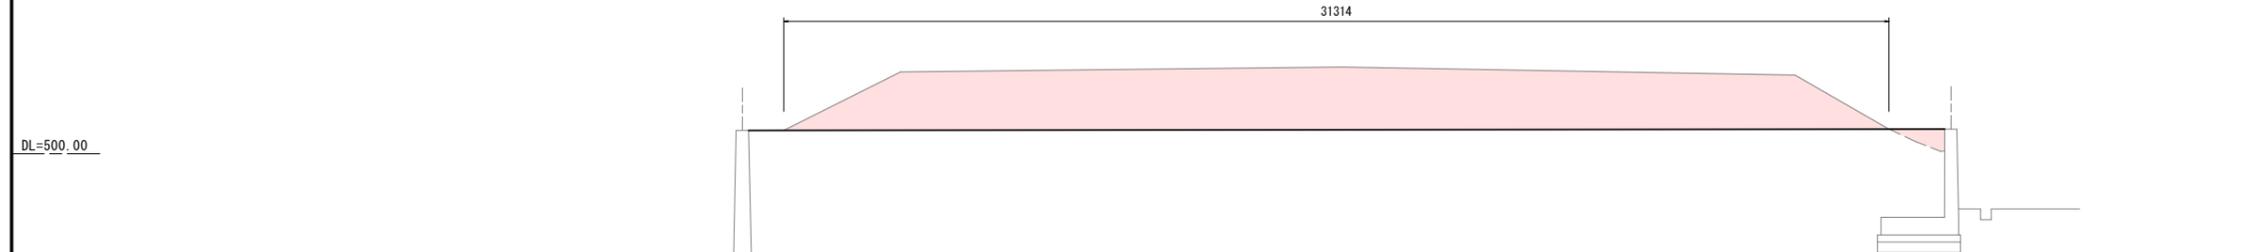


4-4断面

機械掘削	47.44m ²
路床盛土	0.56m ²
不陸修正	31.31m
切土法面整形	---m
盛土法面整形	---m

※No. 2+4.4、No. 2+9.0、No. 2+13.6
※No. 2+17.9は全ての数値を「0」とする。

3-3

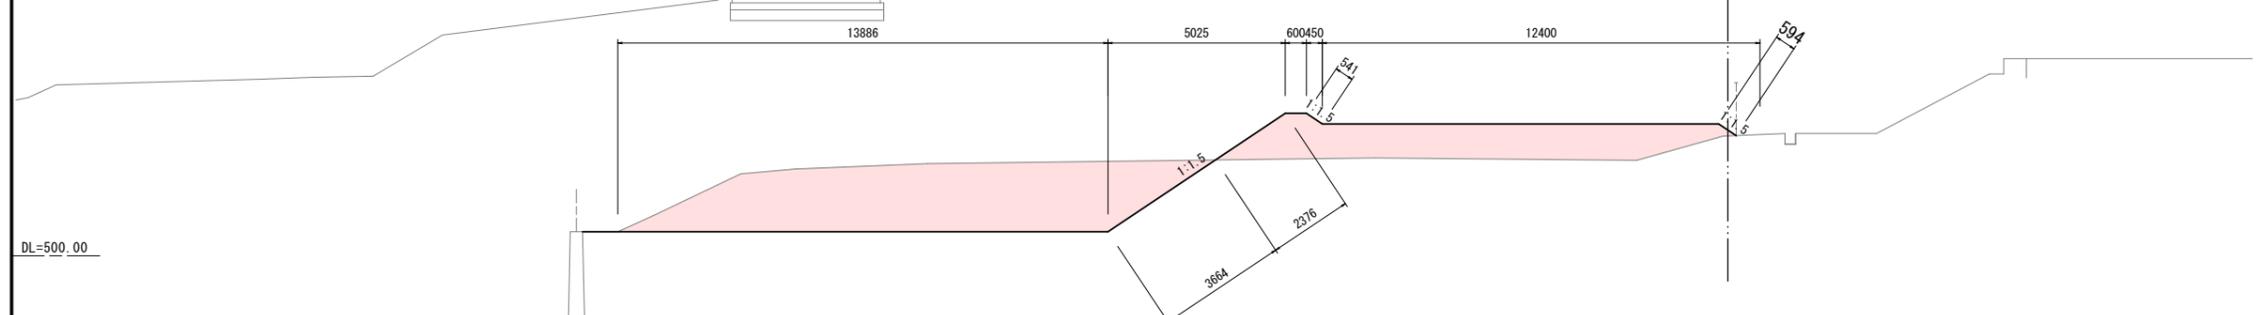


3-3断面

機械掘削	25.45m ²
路床盛土	13.10m ²
不陸修正	13.89m
切土法面整形	3.66m
盛土法面整形	3.51m

※No. 1+14.0、No. 1+19.5

2-2

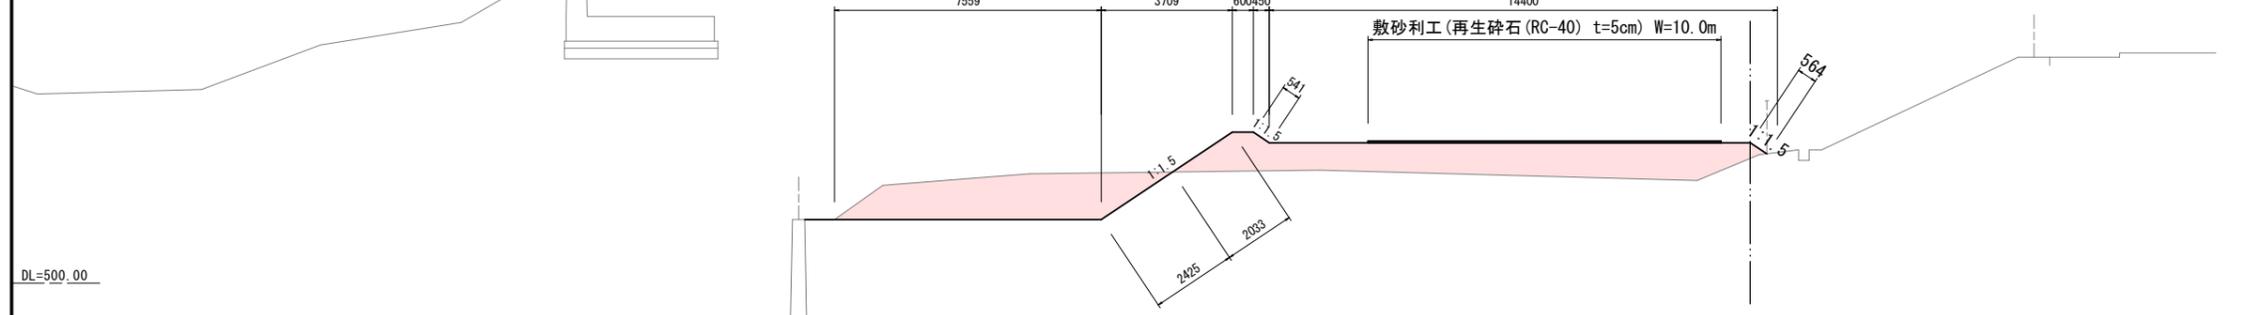


2-2断面

機械掘削	9.37m ²
路床盛土	14.26m ²
不陸修正	7.56m
切土法面整形	2.43m
盛土法面整形	3.14m

※No. 0+12.0、No. 0+19.0

1-1

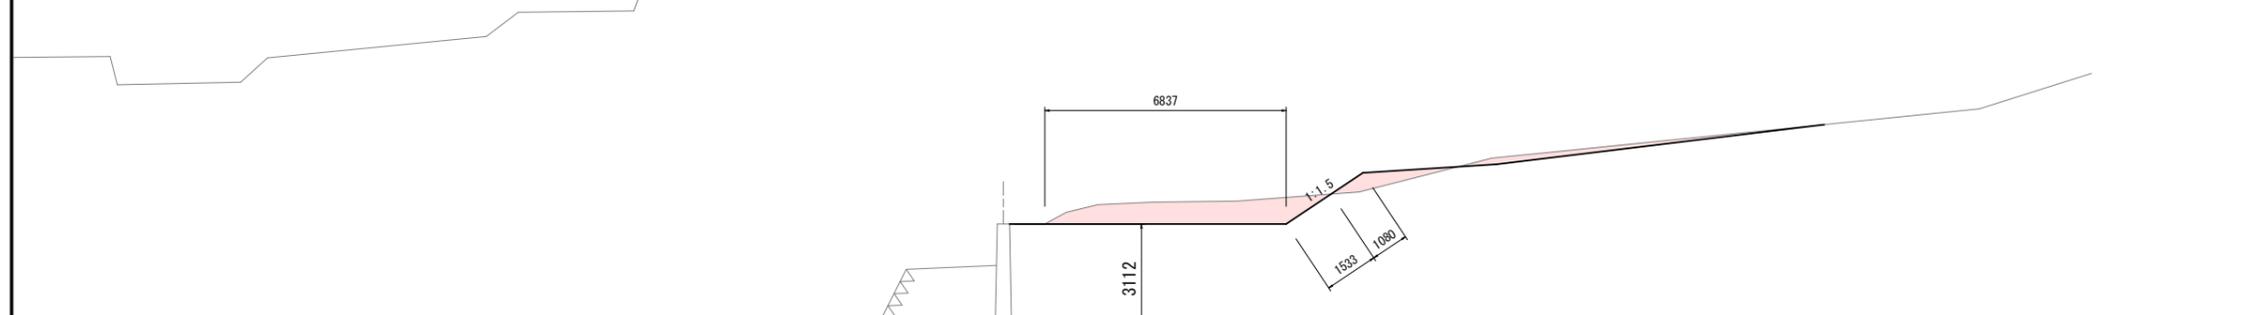

1-1断面

機械掘削	5.37m ²
路床盛土	0.93m ²
不陸修正	6.84m
切土法面整形	1.53m
盛土法面整形	1.08m

※No. 0+4.0
※B.Pは全ての数値を「0」とする。

実施図 A3→50%縮小図

土砂撤去工事	
横断図(2)	縮尺 S=1:100
上田バイパスⅡ期代替地 上田市上田(蛇沢)	
照査	設計
製図	
図面番号	3 葉中之 3
上田市役所 都市建設部 土木課	

位置図



国道18号 上田バイパス

施工箇所



国道144号

染屋浄水場

縮尺 1 : 5000

