


工事名 西内町地区舗装復旧工事							
図面	平面図・横断図						
番号	1/3	縮尺	図示	場所	上田市西内(西内)		
課長	矢ヶ崎	係長	藤原	担当	北村	照査	小宮山
上田市上下水道局							

S=1 : 100

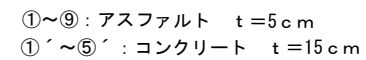

----- 鋪裝切斷

鋪裝切斷 As:L=3.80+3.80+11.6+3.6+5.4+10.0+10.0+5.5+5.5
9.5+9.5+13.3+2.1=93.6m

Co:L=9.0+0.5=9.50m

工事名 西内町地区舗装復旧工事							
図面	舗装展開図1/2						
番号	2/3	縮尺	図示	場所	上田市西内(西内)		
課長	矢ヶ崎	係長	藤原	担当	北村	照査	小宮山
上田市上下水道局							

S=1 : 100
既設舗装取壊し (CON復旧部)

既設舗装取壊し (CON復旧部)


鋪裝面積計算				(m ²)
番号	距離	幅 1	幅 2	面積
A	9.0	0.6	0.6	5.4
B	0.6	4.3	4.3	2.6
計				8.0

工事名 西内町地区舗装復旧工事							
図面		舗装展開図2/2					
番号	3/3	縮尺	図示	場所	上田市西内(西内)		
課長	矢ヶ崎	係長	藤原	担当	北村	照査	小宮山
上田市上下水道局							

位置図



施工箇所

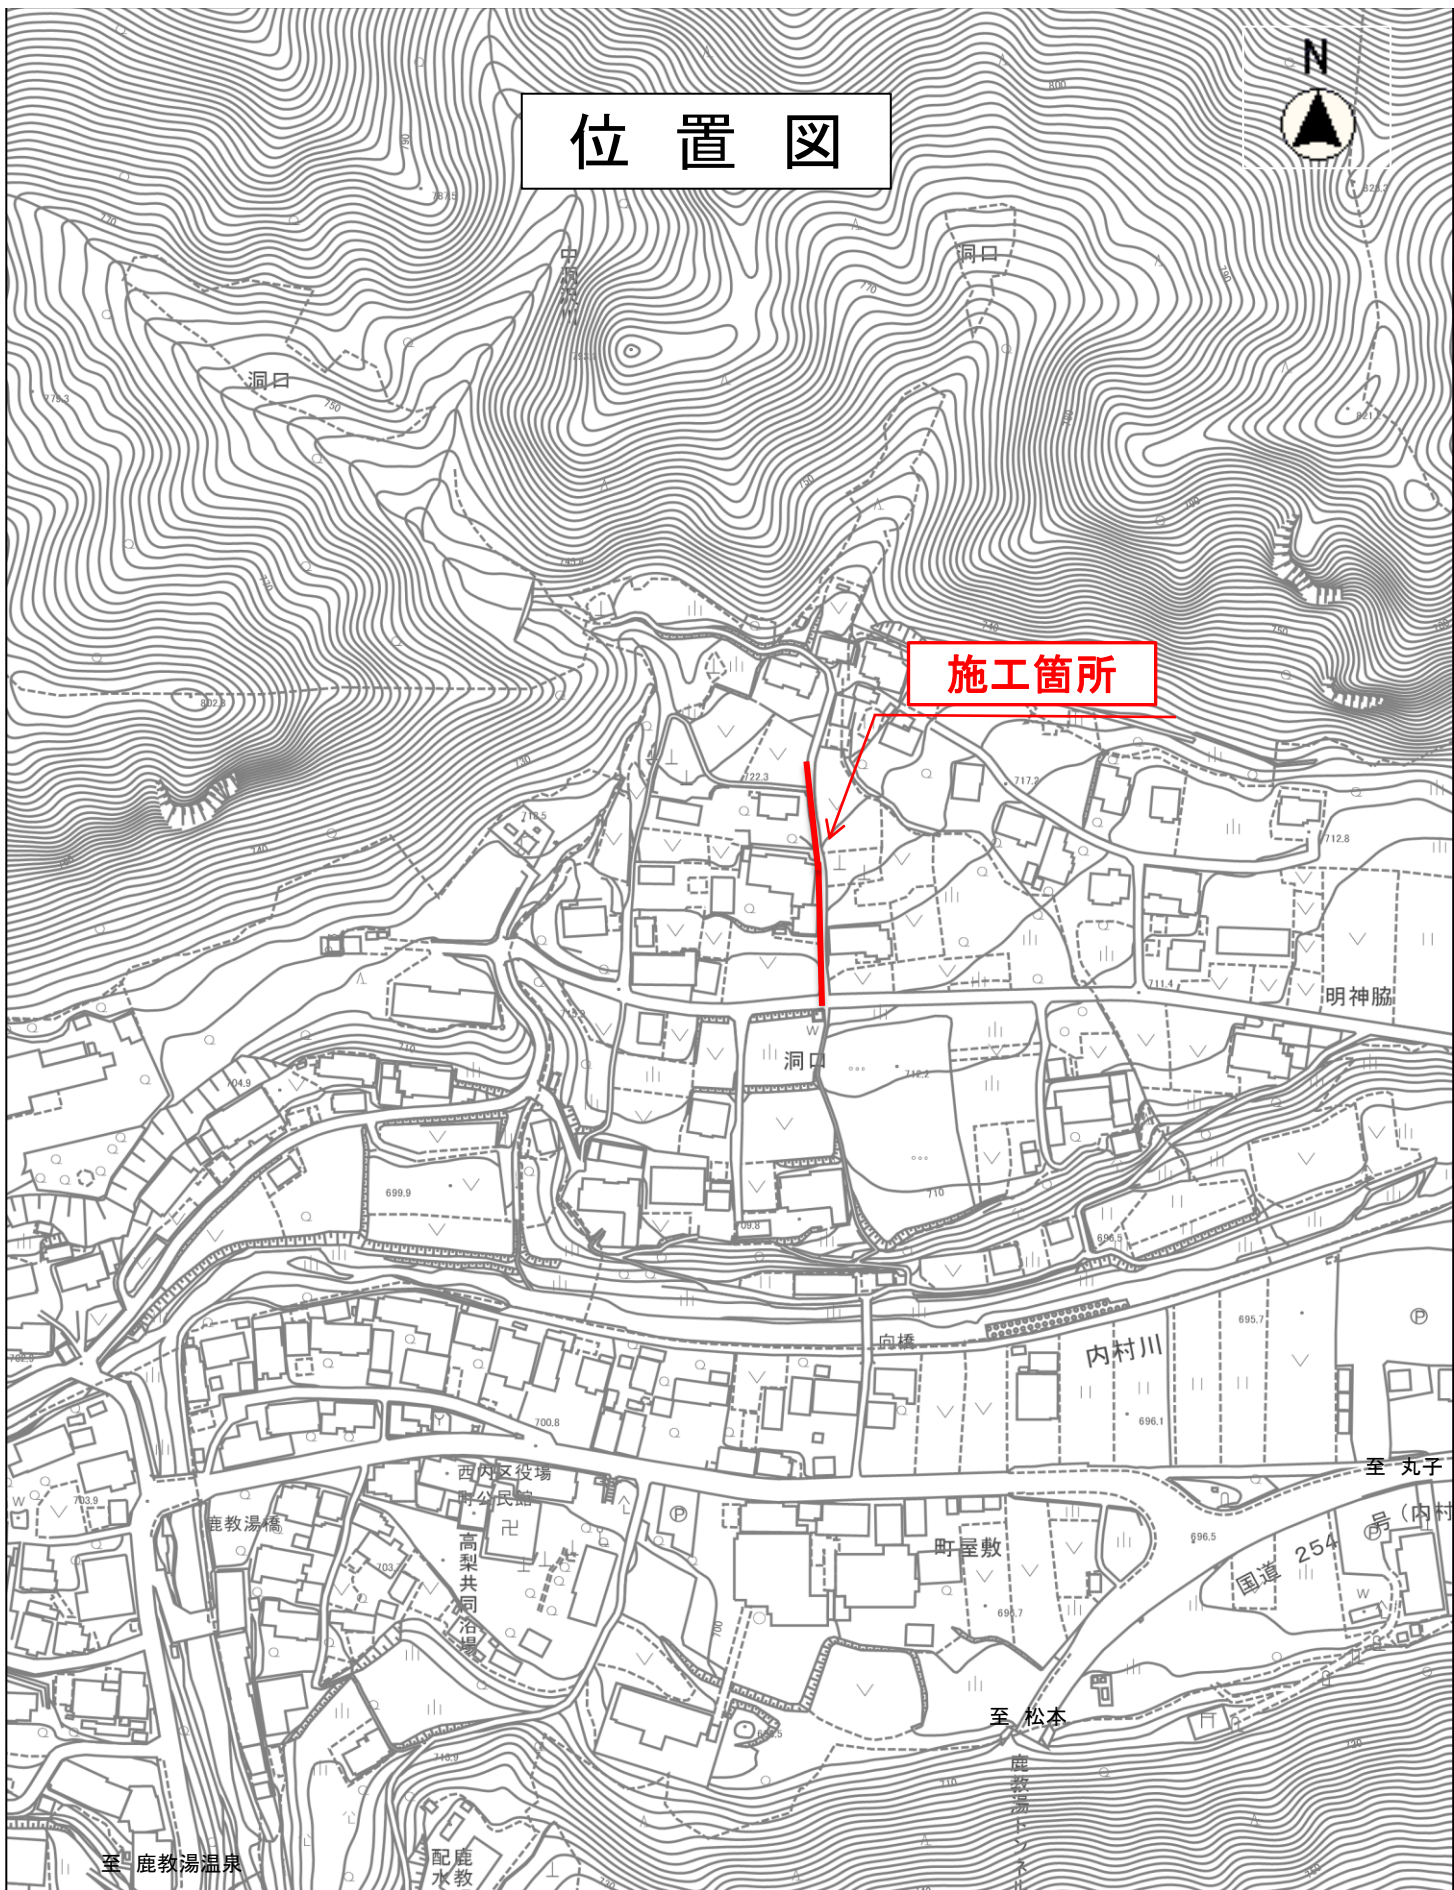

縮尺 1 : 2500

