

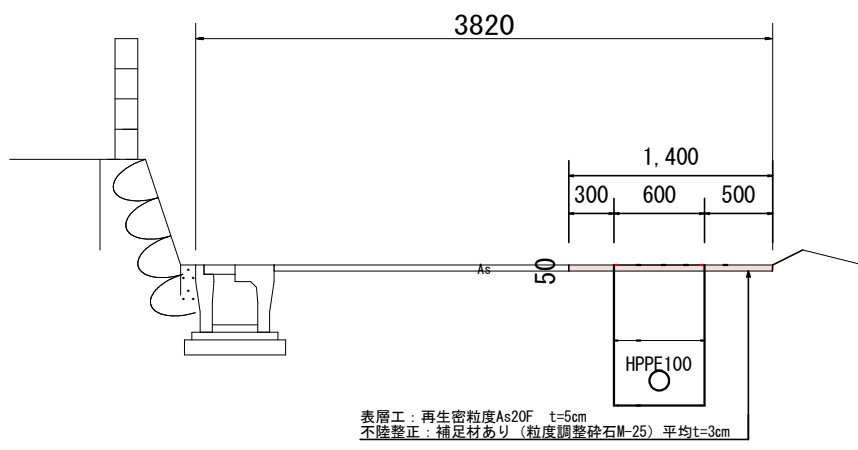


平面図 (S=フリー)

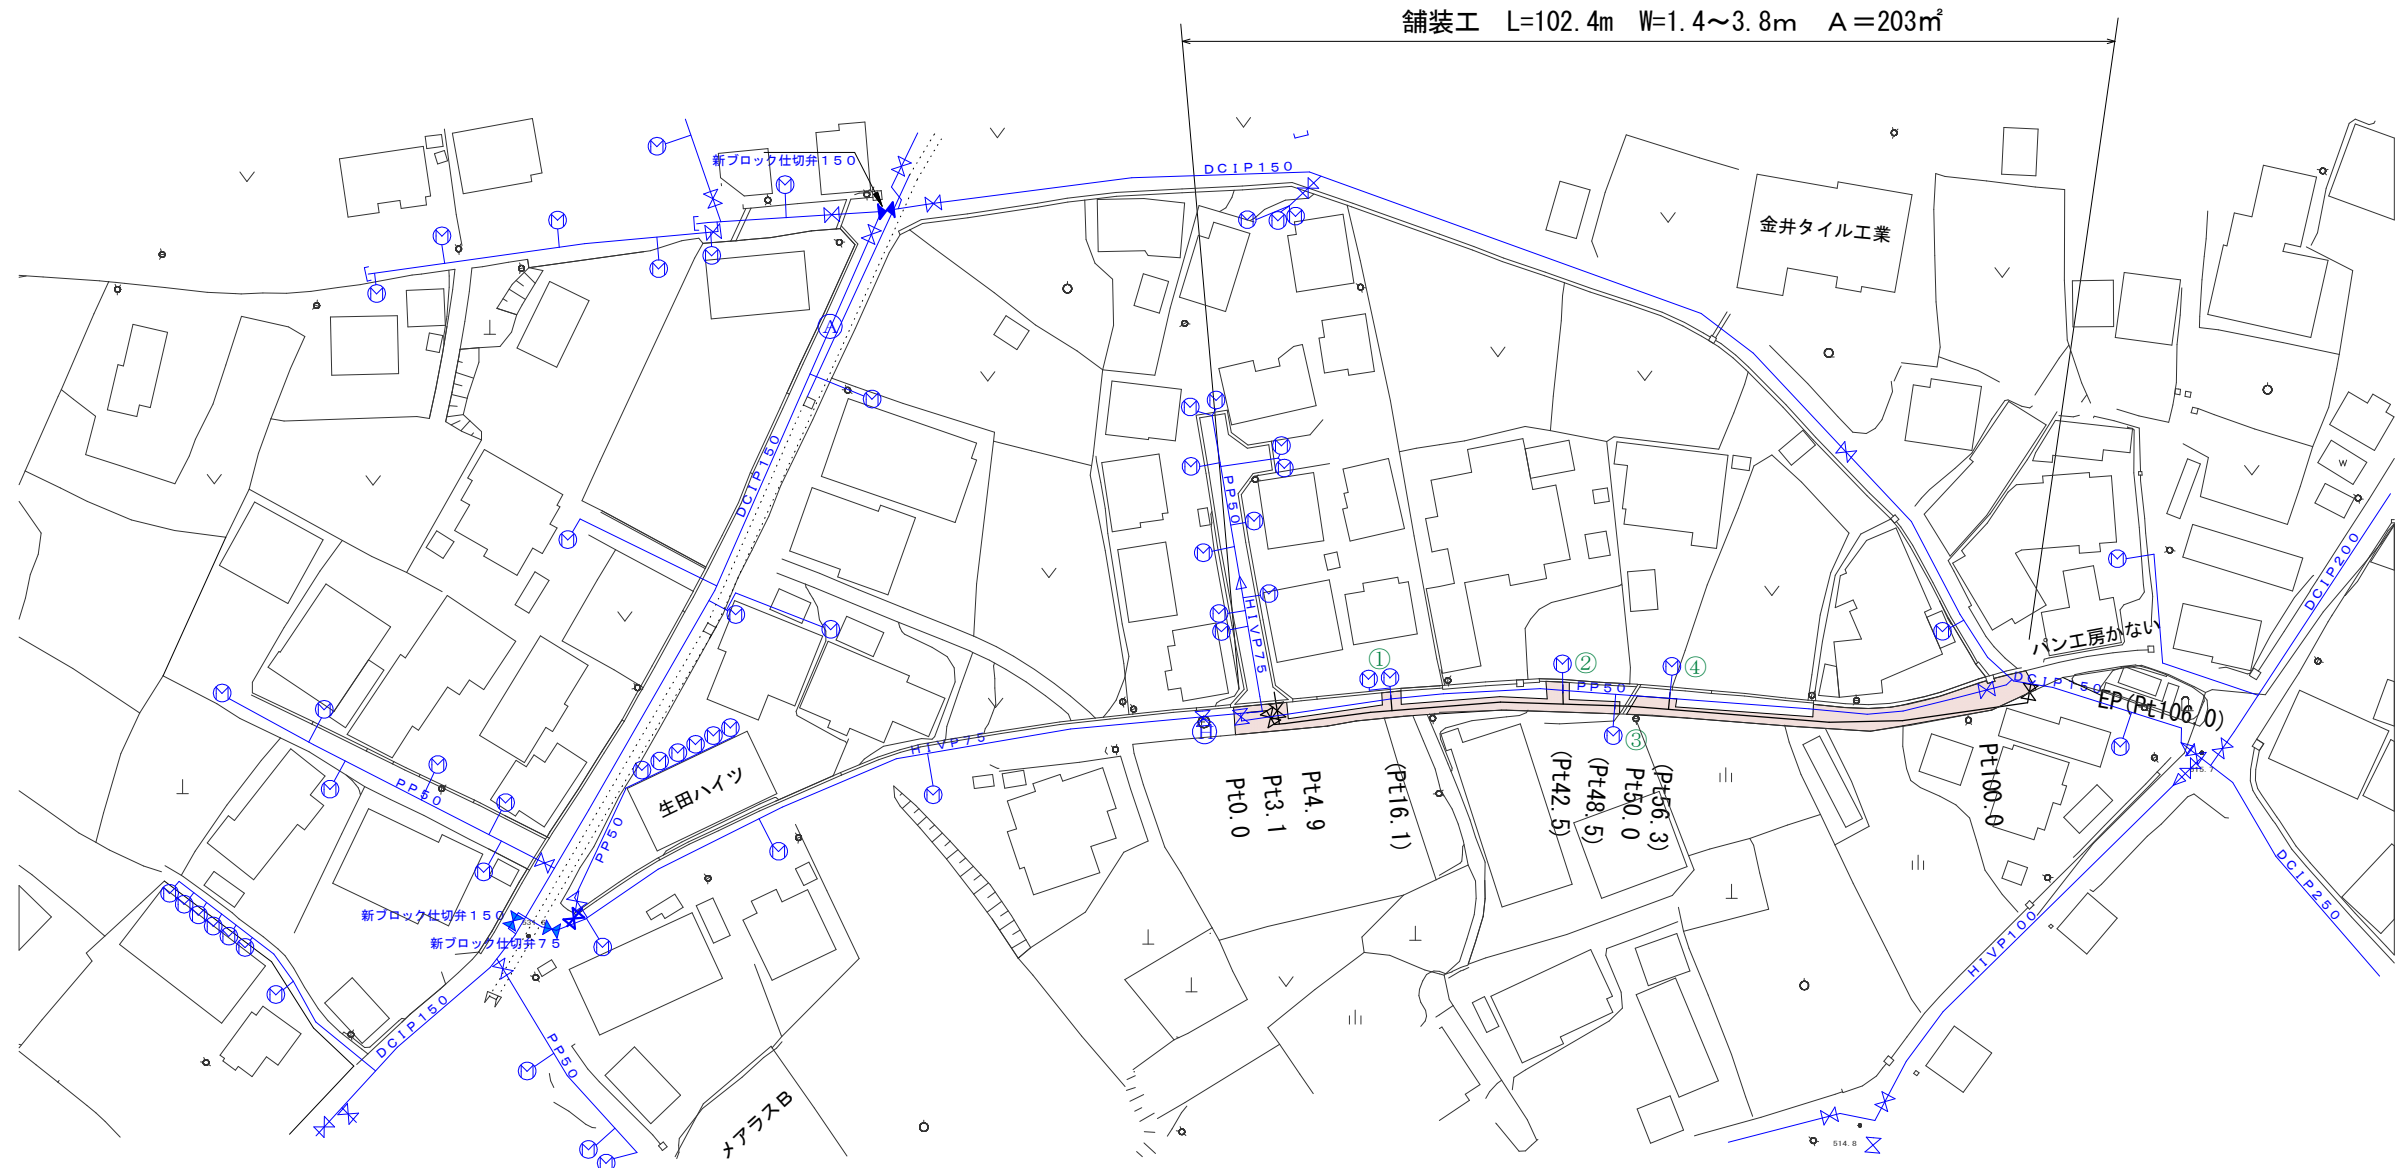

令和7年度 生田版沼地区舗装復旧工事						
平面図			縮尺	図 示		
上田市生田						
所長		課長		調査		設計
上田市上下水道局 丸子・武石上下水道課						

舗装展開図 S=1:200

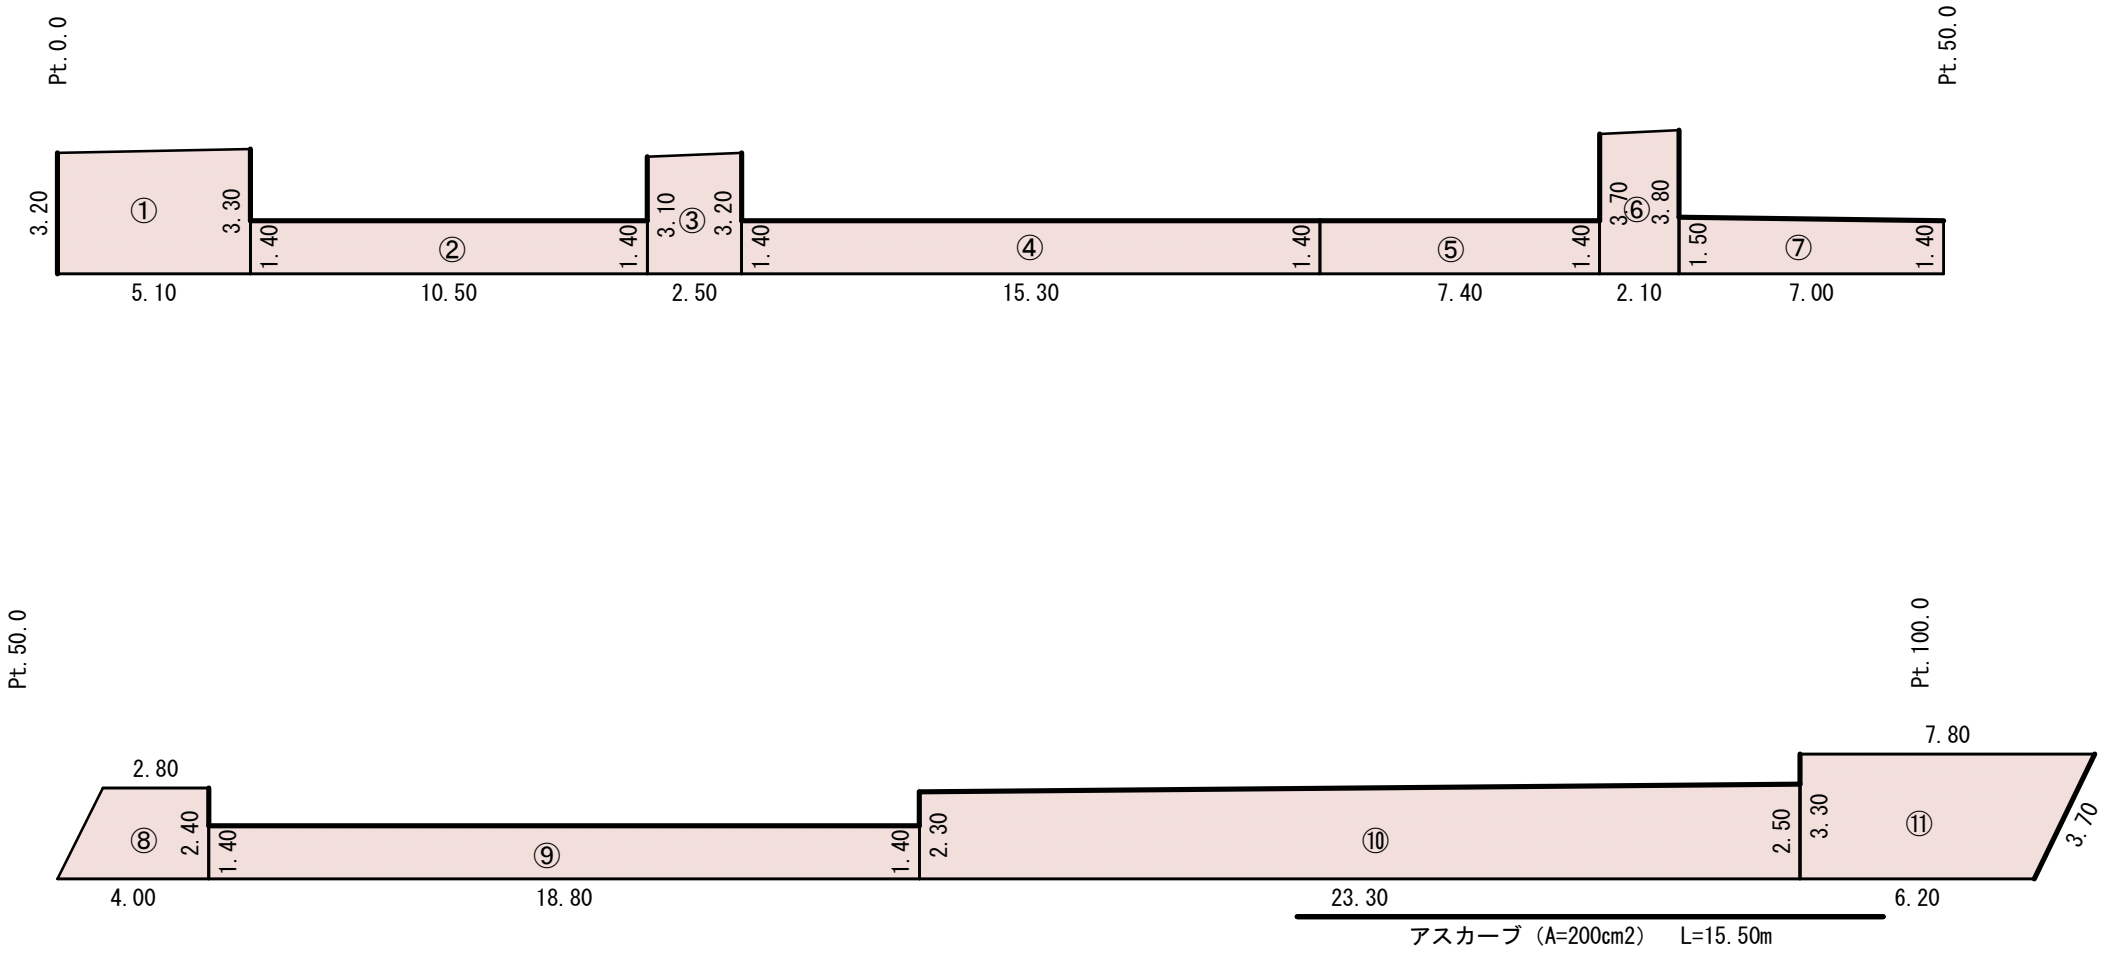

令和7年度 生田版沼地区舗装復旧工事				
舗装展開図			縮尺	図示
上田市生田				
所長	課長	照査	設計	
上田市上下水道局 丸子・武石上下水道課				

位置図 S=1:2500

