

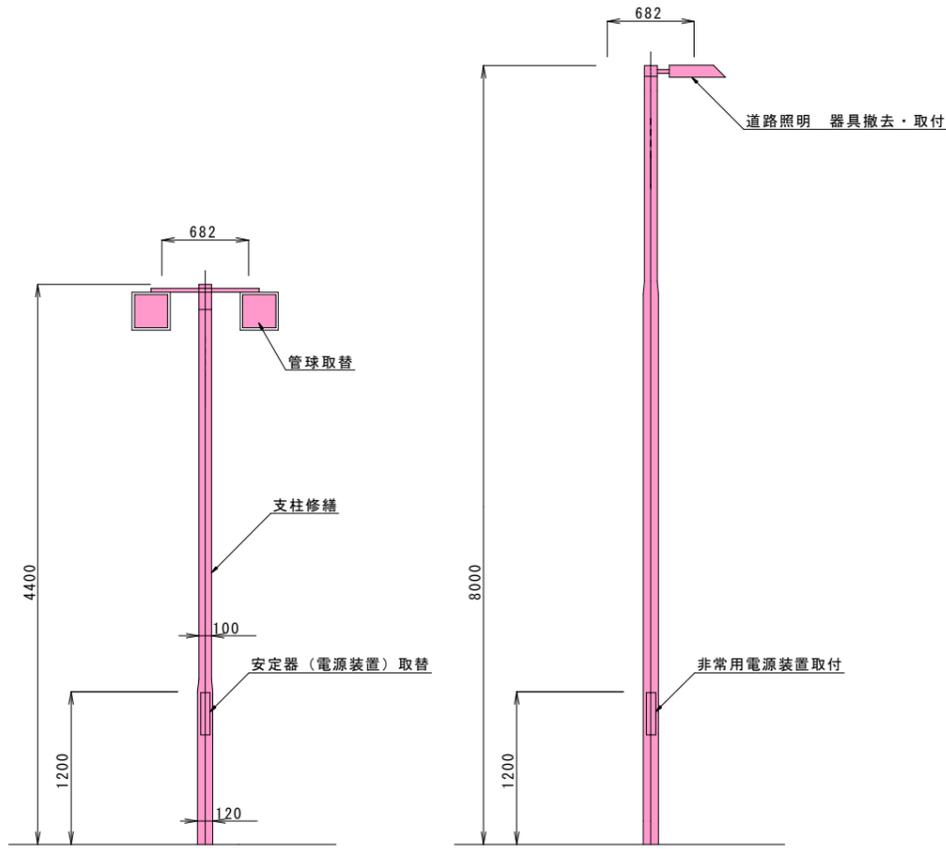


# 構造図

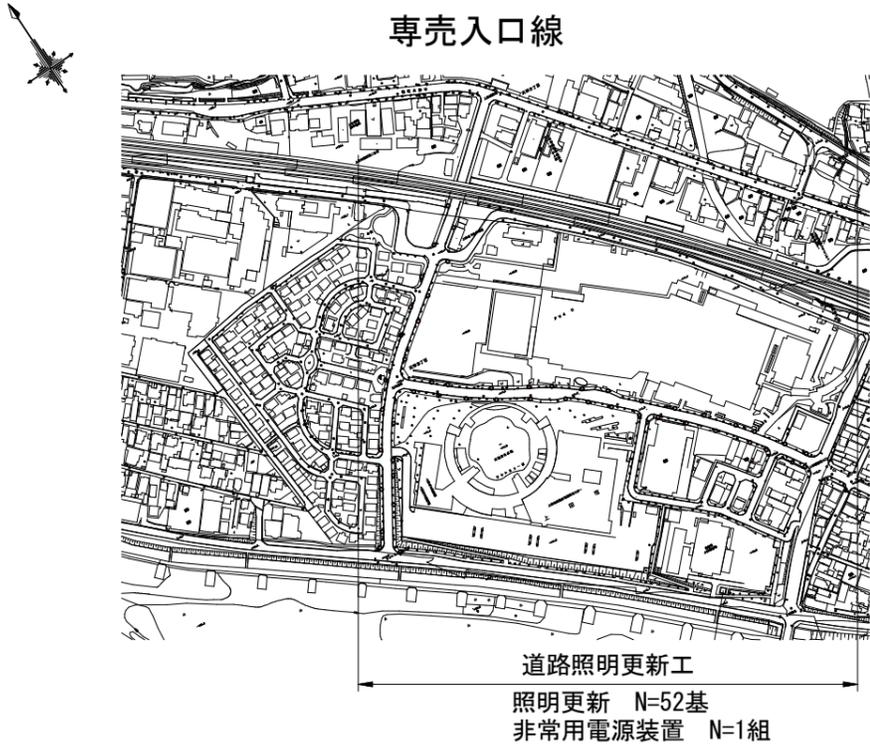


# 平面図

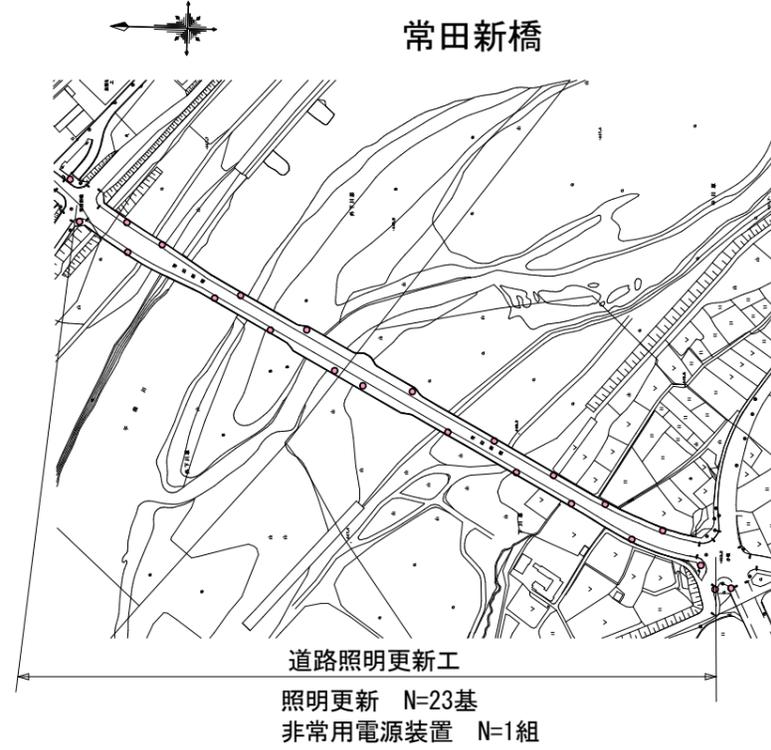

道路照明更新工事(南天神町福神町線ほか)			
一般図	縮尺 -		
上田市天神四丁目ほか(南天神町ほか)			
課長	係長		
照査	設計	製図	
図面番号	3	葉中之	1
上田市 都市建設部 都市計画課			

# 位置図

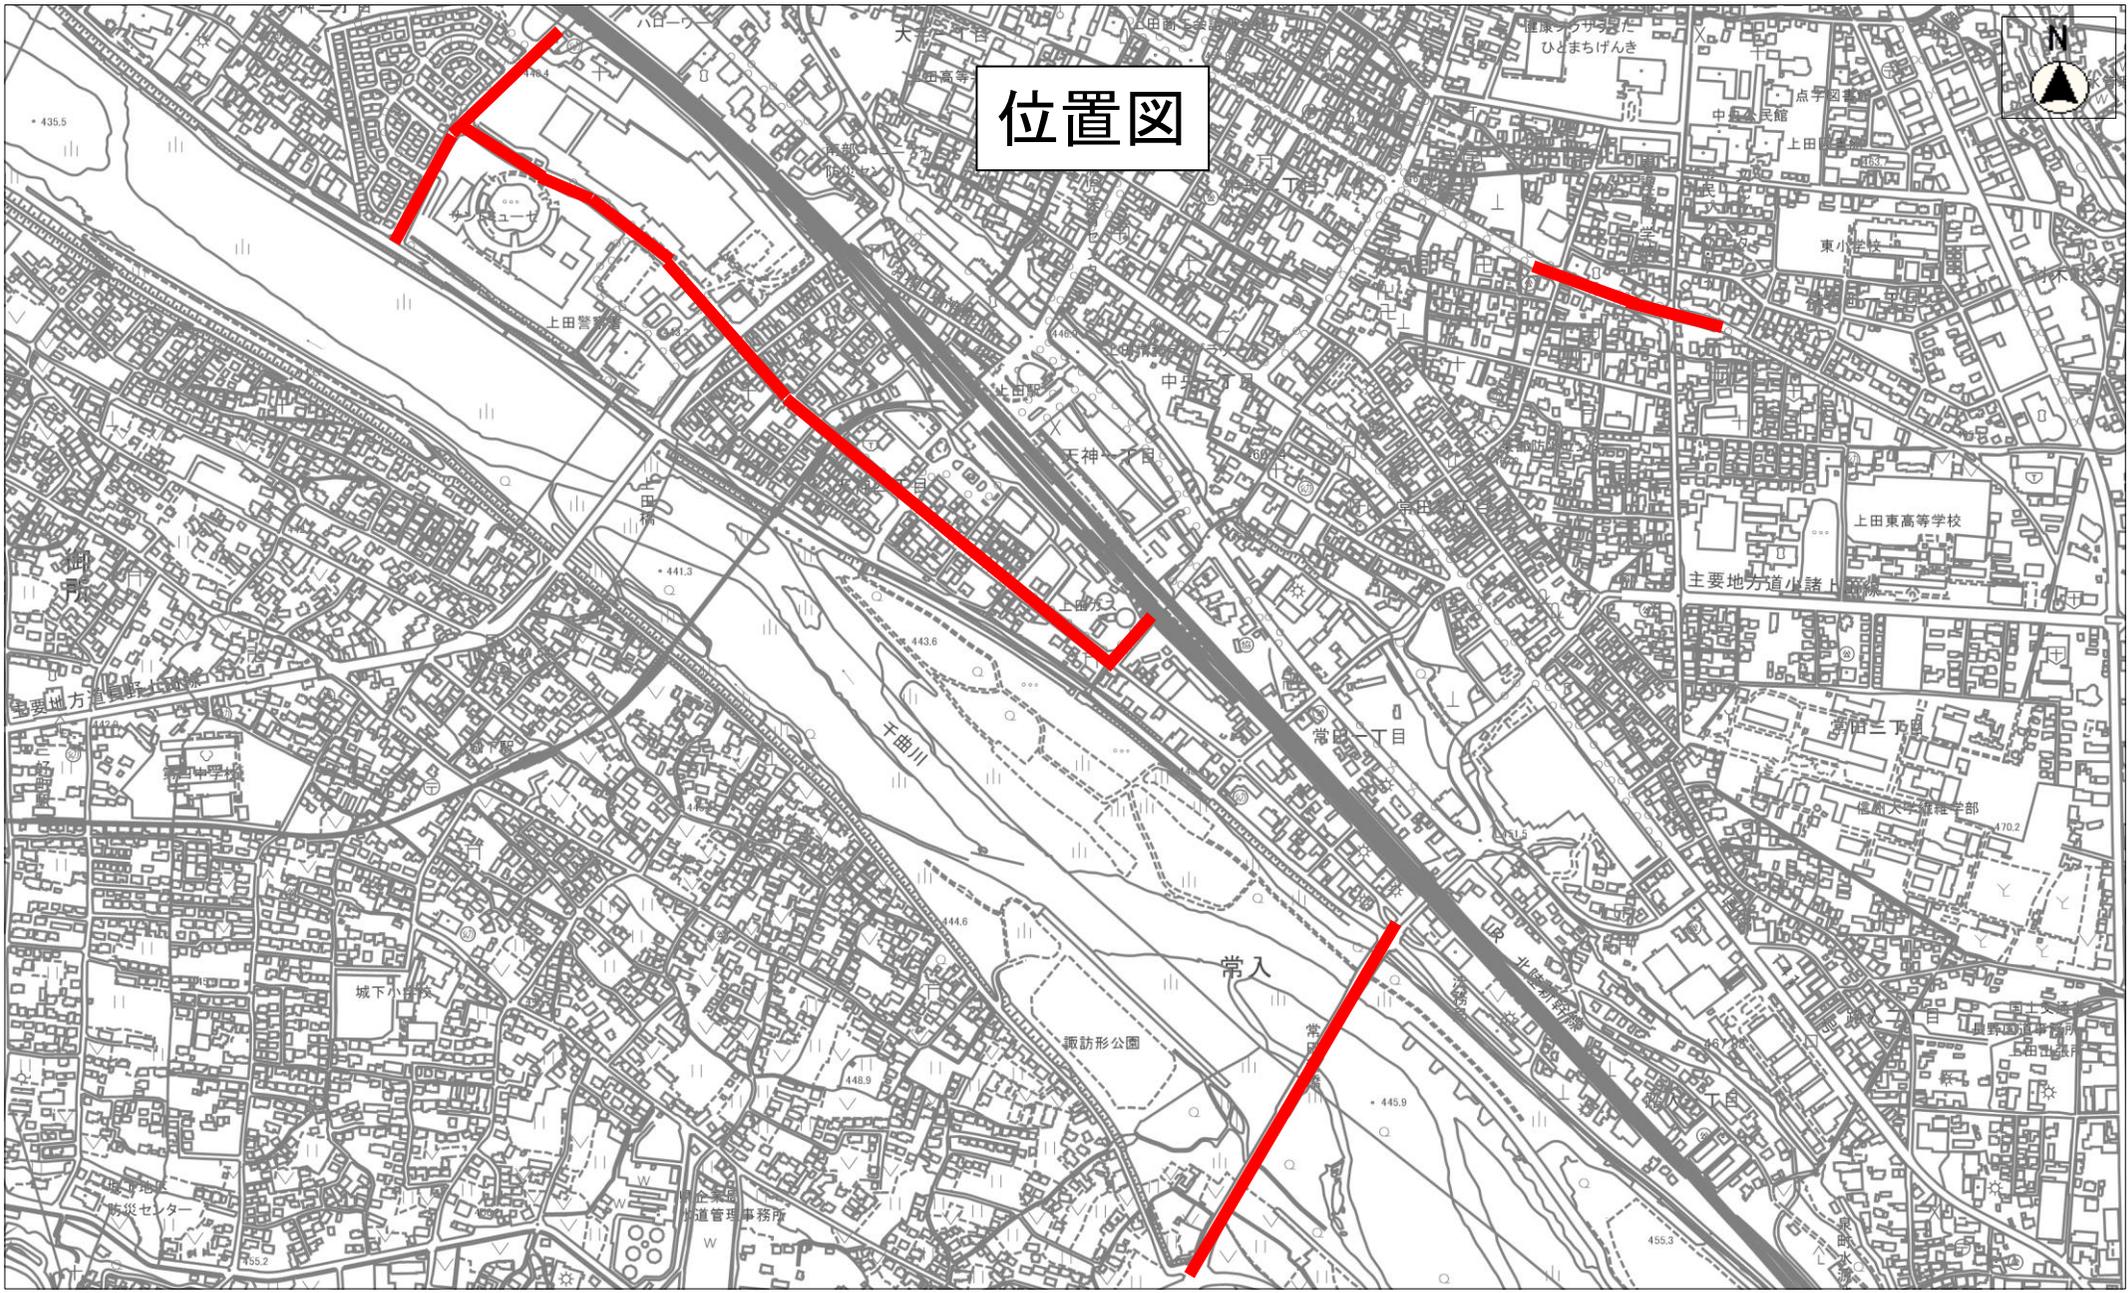

縮尺 1 : 10000

