

平面図

舗装打換工 $\Sigma L=268.5m$ $W=5.7\sim 6.1m$

1工区 舗装打換工 $L=86.6m$ $W=6.1m$
表層工(再生密粒度As20F $t=5cm$) $A=687m^2$

2工区 舗装打換工 $L=181.9m$ $W=5.7m$
表層工(再生密粒度As20F $t=5cm$) $A=1,170m^2$

排水工 横断用U型側溝(B300*H300) $L=7m$ 鉄筋コンクリート台付管 $\phi 300$ $L=2m$
プレキャスト集水枥(300型) $N=1$ 基 縦断用自由勾配側溝(B300*H300) $L=2m$

No. 1 (Pt:50.0)

No. 2 (Pt:100.0)

No. 3 (Pt:150.0)

No. 4 (Pt:200.0)

No. 5 (Pt:250.0)

No. 6 (Pt:300.0)

No. 7 (Pt:350.0)

No. 8 (Pt:400.0)

No. 9 (Pt:450.0)


No. 10 (Pt:500.0)

E.P. (Pt:530.4)


実施図				A3—50%縮小図			
道路舗装工事							
平面図				縮尺 S=1:1,000			
長島5号線							
上田市住吉(長島)							
照査		設計		製図			
図面番号				1 葉中之 4			
上田市役所 都市建設部 土木課							

標準横断図

1 工区

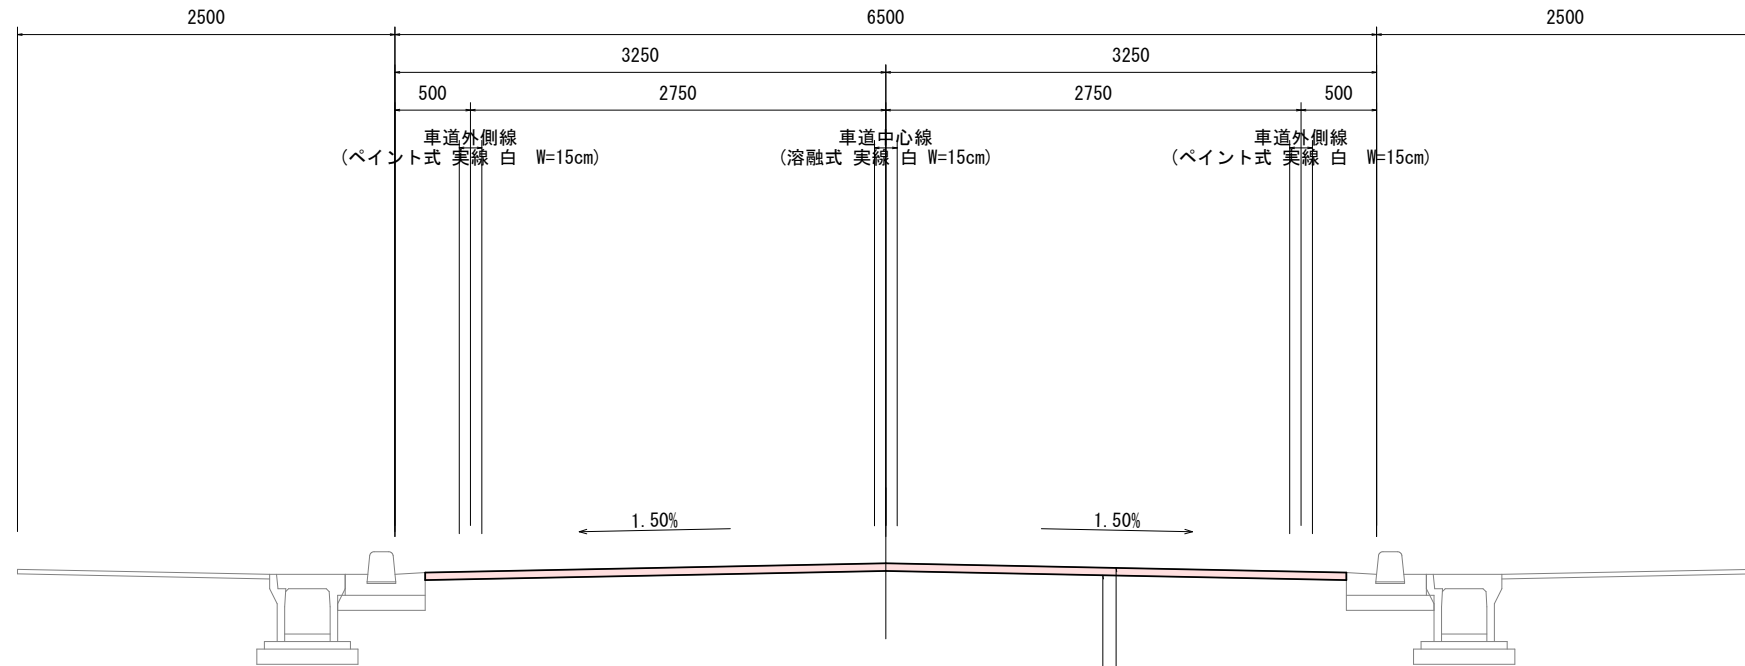

2 工区

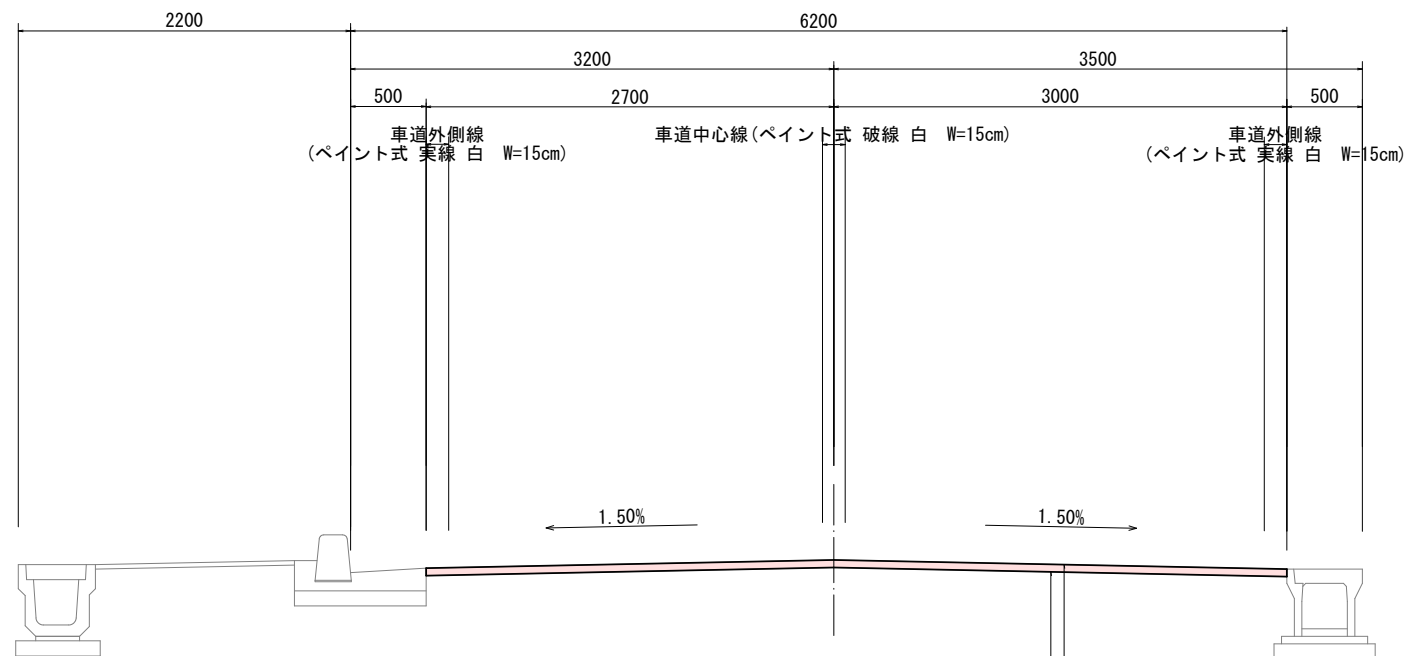


表層工(再生密粒度As20F) t=5cm
不陸整正(粒度調整碎石(M-25)) t=3cm(平均値)

表層工(再生密粒度As20F) t=5cm
不陸整正(粒度調整碎石(M-25)) t=3cm(平均値)


実施図				A3→50%縮小図			
道路舗装工事							
標準横断図				縮尺 S=1:25			
長島5号線 上田市住吉(長島)							
照査			設計			製図	
図面番号				4 葉中之		2	
上田市役所 都市建設部 土木課							

舗装展開図

1 工 区

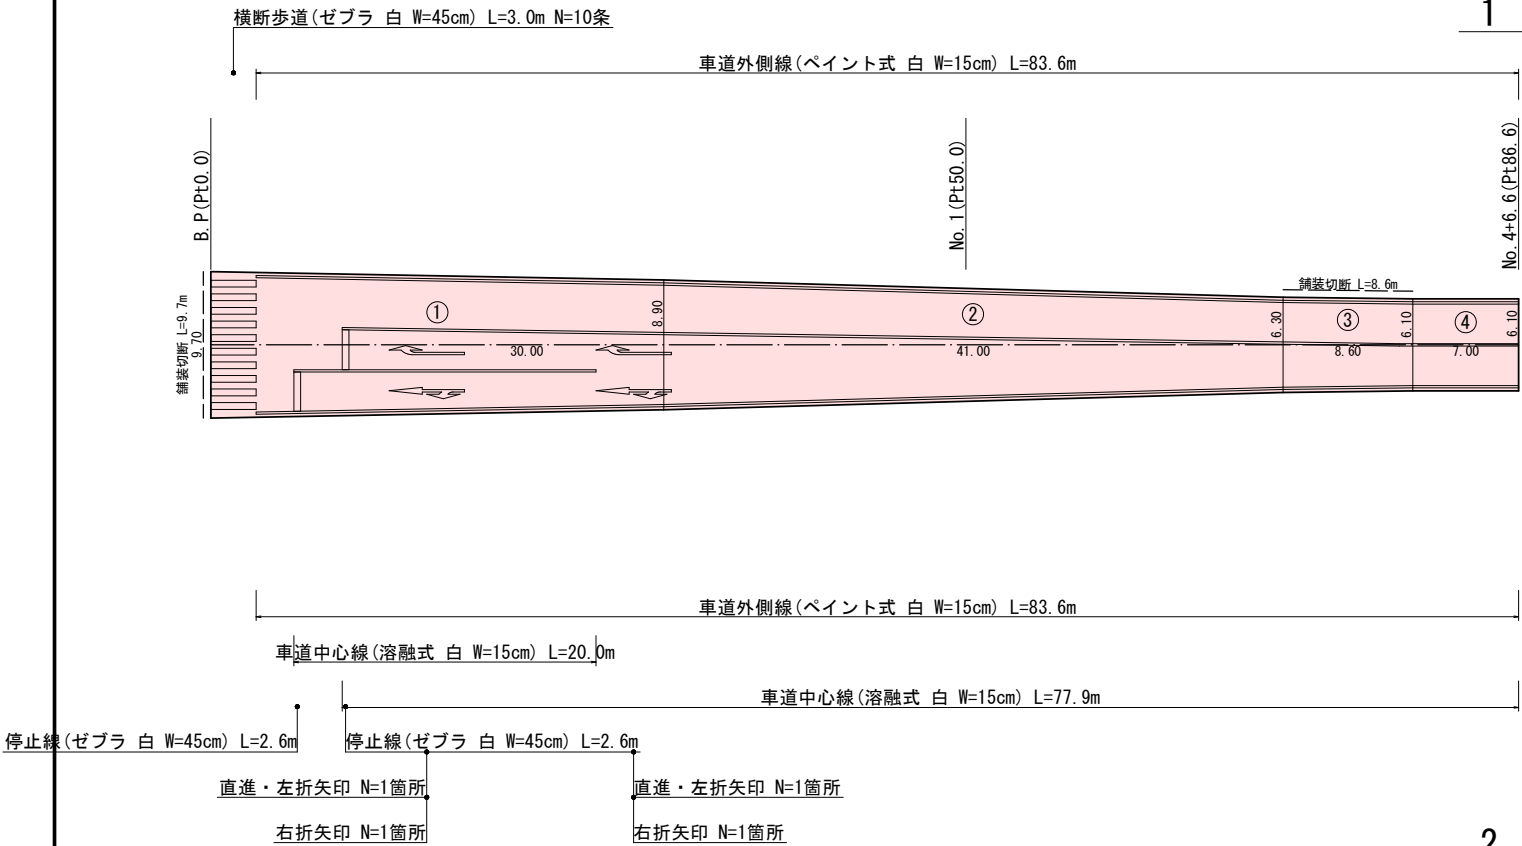

2 工 区

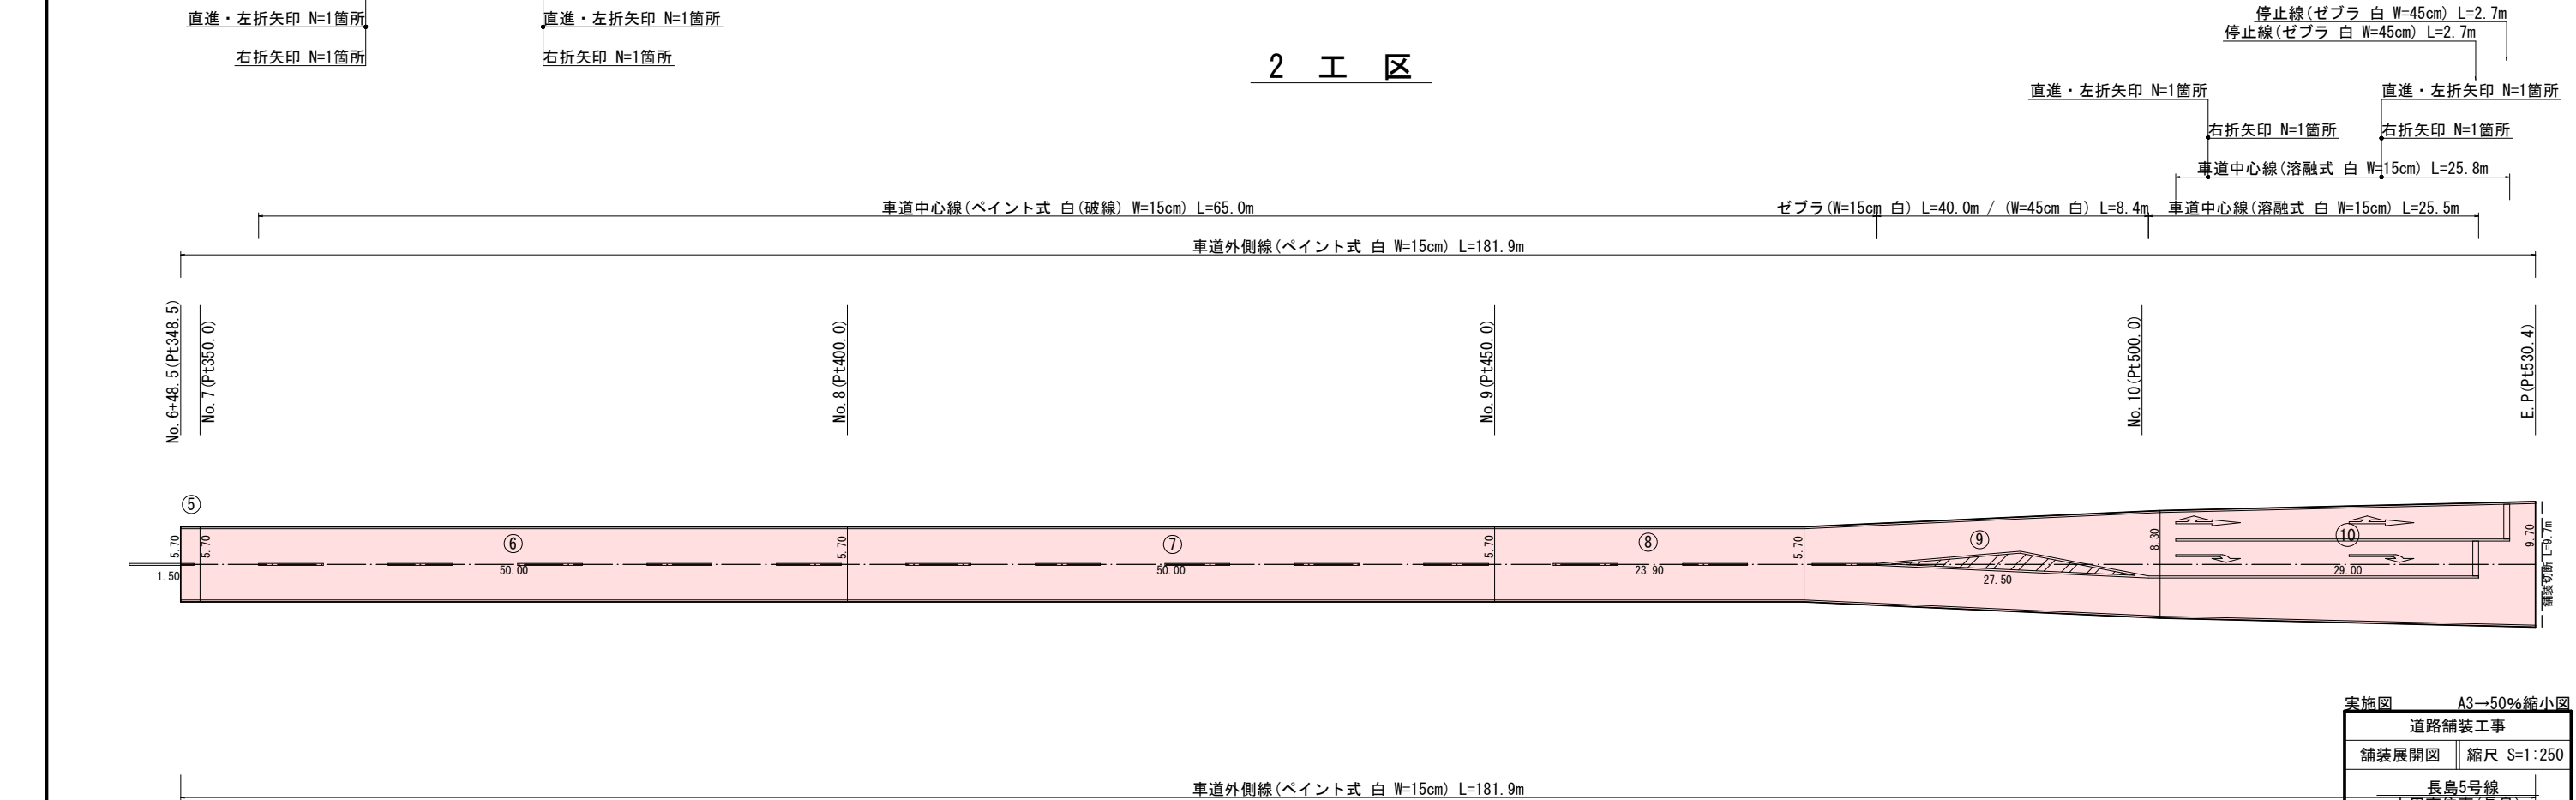


区画線設置工集計表		
工 種	計 算 式	計算値 (m)
車道外側線	83.6 + 83.6 + 181.9 + 181.9	531.00
横断歩道 予告マーク	—	—
停止線	2.6 + 2.6 + 2.7 + 2.7	10.60
横断歩道	3.0*10条	30.00
ゼブラ (W=15cm)	40.0	40.00
ゼブラ (W=45cm)	8.4	8.40
車道中心線	20.0 + 77.9 + 25.8 + 25.5	149.20
車道中心線(ペイント式 破線)	65.0	65.00
直進・左折矢印	8.91 (15cm換算長) * 4箇所	35.64
右折矢印	6.66 (15cm換算長) * 4箇所	26.64

実施図 A3→50%縮小図

道路舗装工事			
舗装展開図		縮尺 S=1:250	
長島5号線 上田市住吉(長島)			
照査	設計	製図	
図面番号 4 葉中之 3			
上田市役所 都市建設部 土木課			

位置図

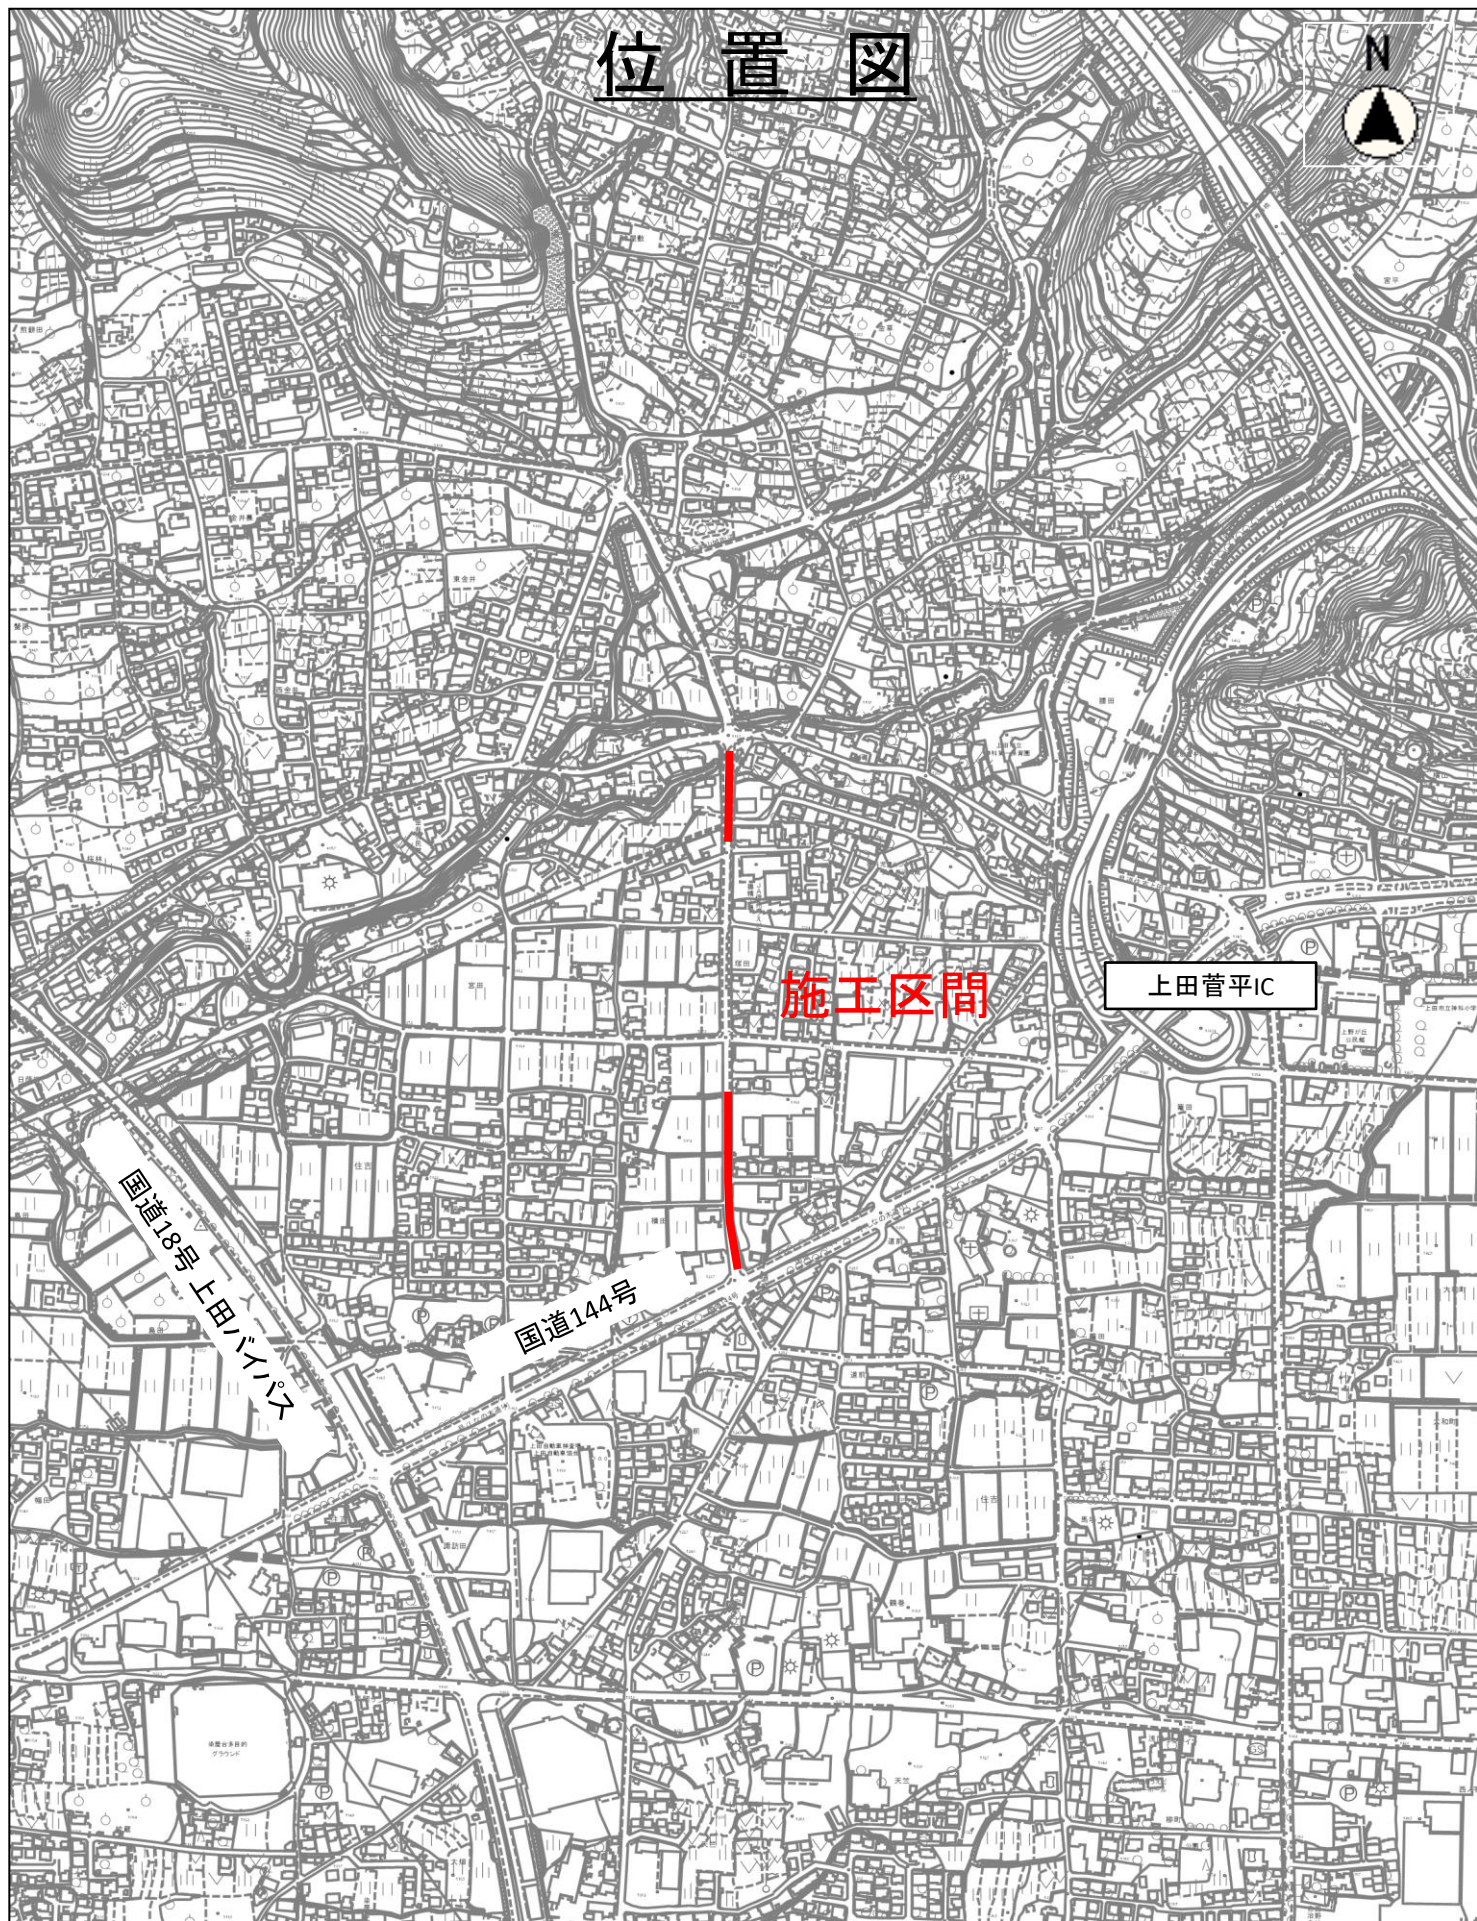

縮尺 1 : 7500

