


平面図 S=1:1000

舗装打換工 L=373.5m W=3.6~4.7m A=1,520m²

表層 (再生密粒度As20F t=5cm) A=1,520m²


区画線工 (ペイント式 実線 W=15cm) L=722m

区画線工 (溶融式 実線 W=45cm) L=34m

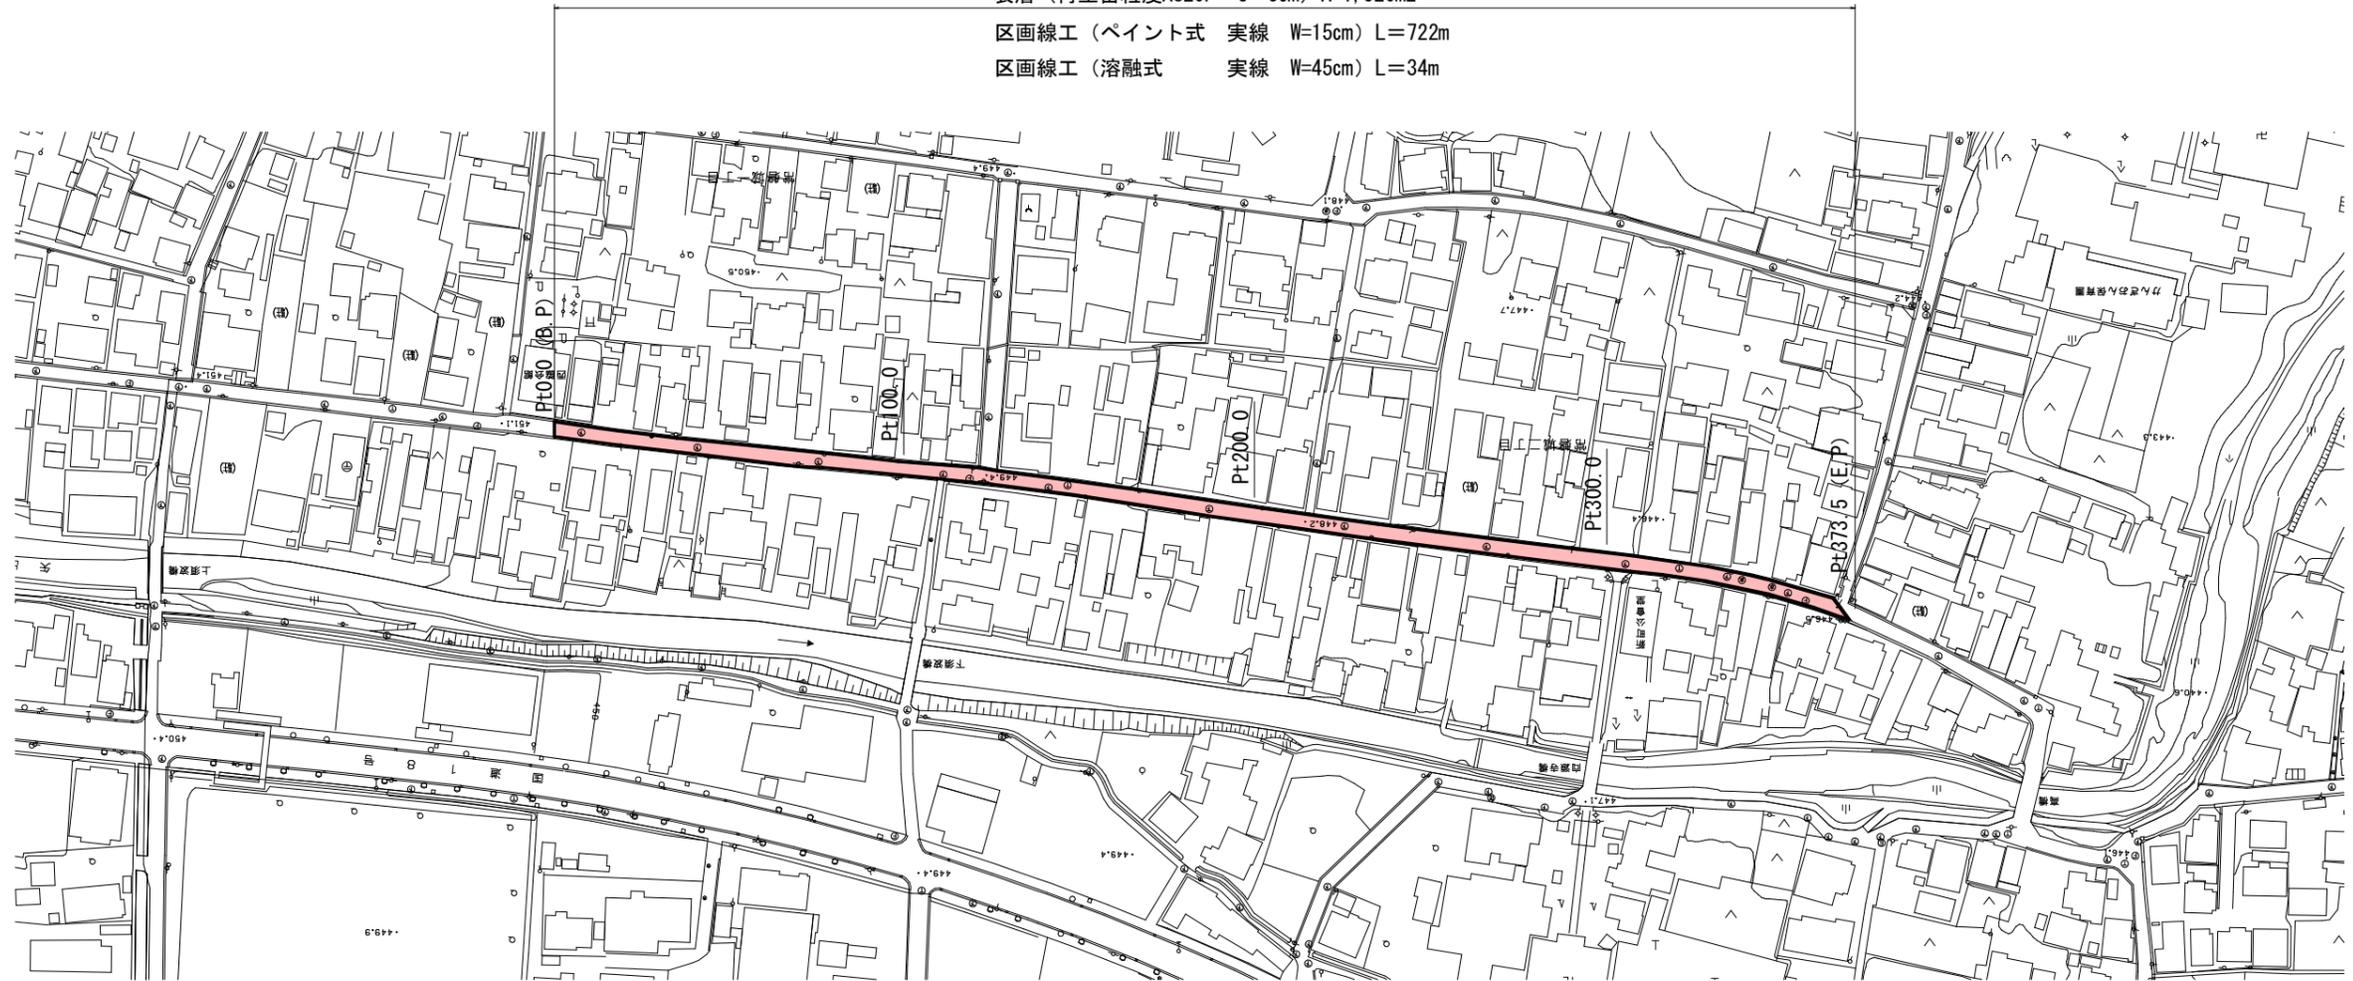

標準断面図 S=1:20





路側カラー表示 (グリーンベルト) W=30cm

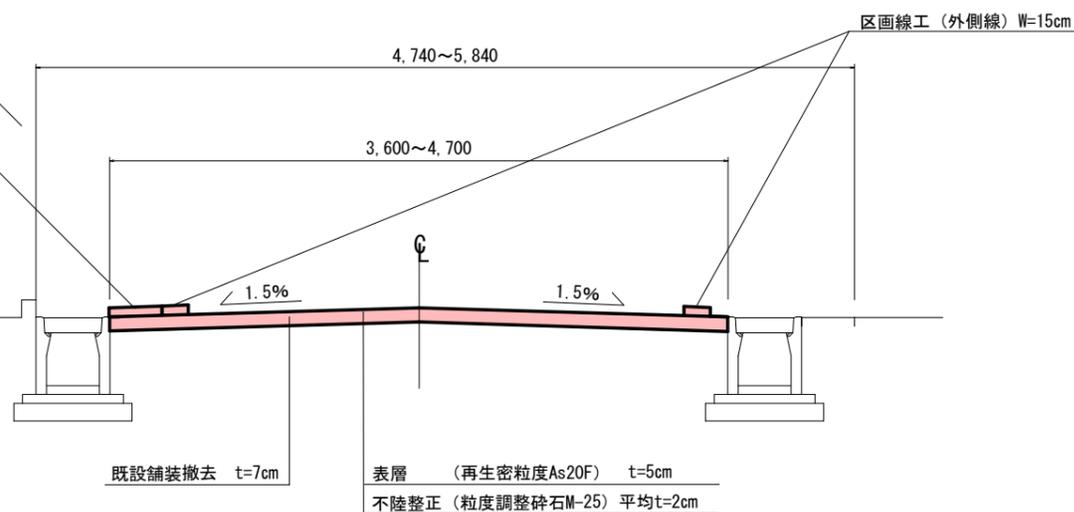

50%縮小 (A1→A3)

工事名	道路舗装工事(原町生塚線・西部地区)		
工事箇所	上田市常盤城一丁目ほか(西脇ほか)		
尺度	図示	図面番号	2葉之内 1
図面名	平面図・標準断面図		
事業者	上田市 都市建設部 土木課		

舗装展開図 S=1:200

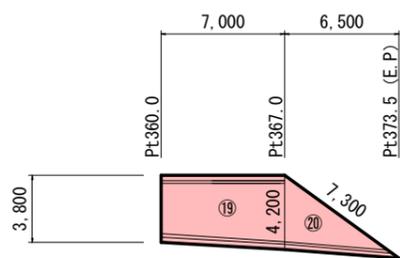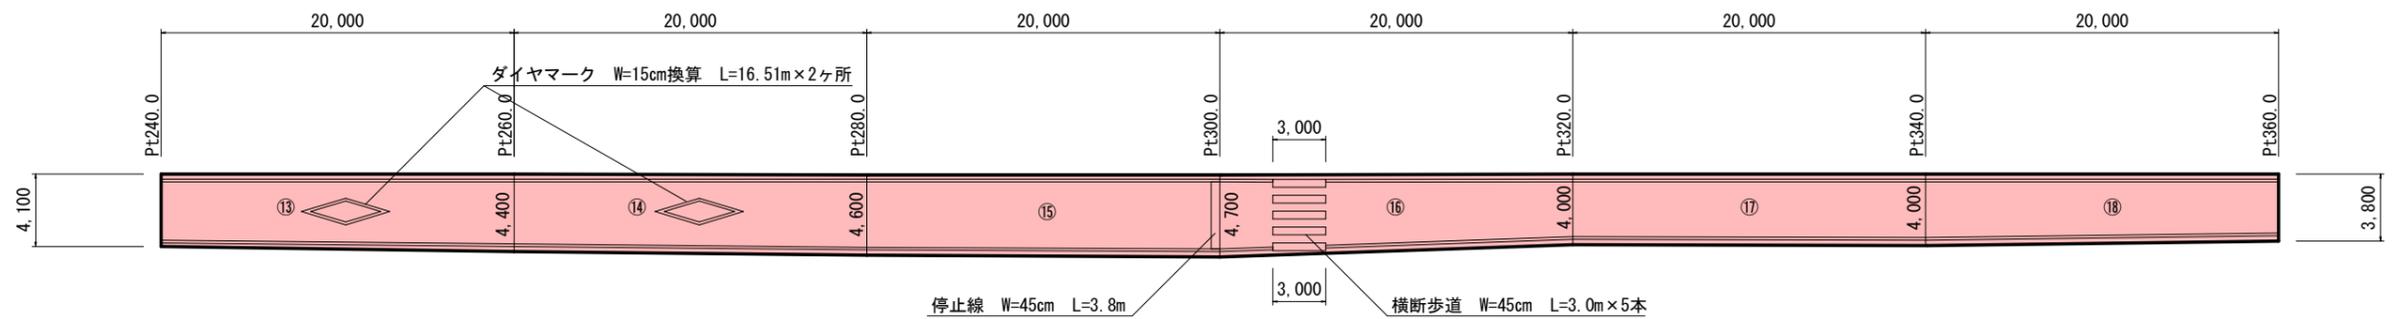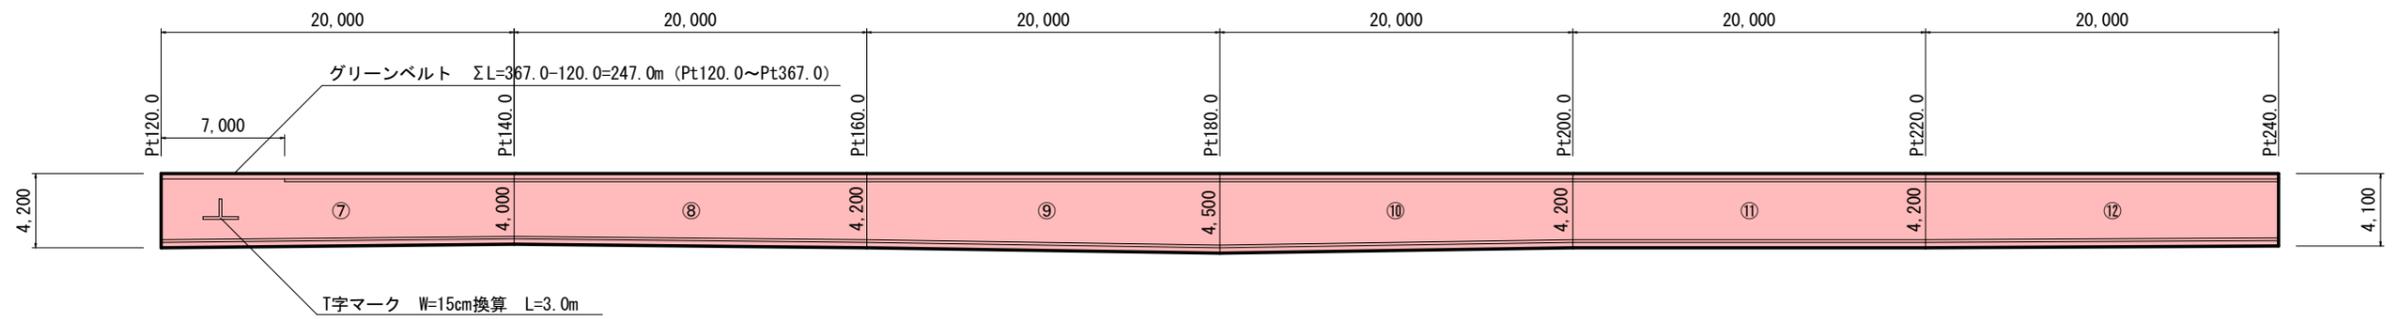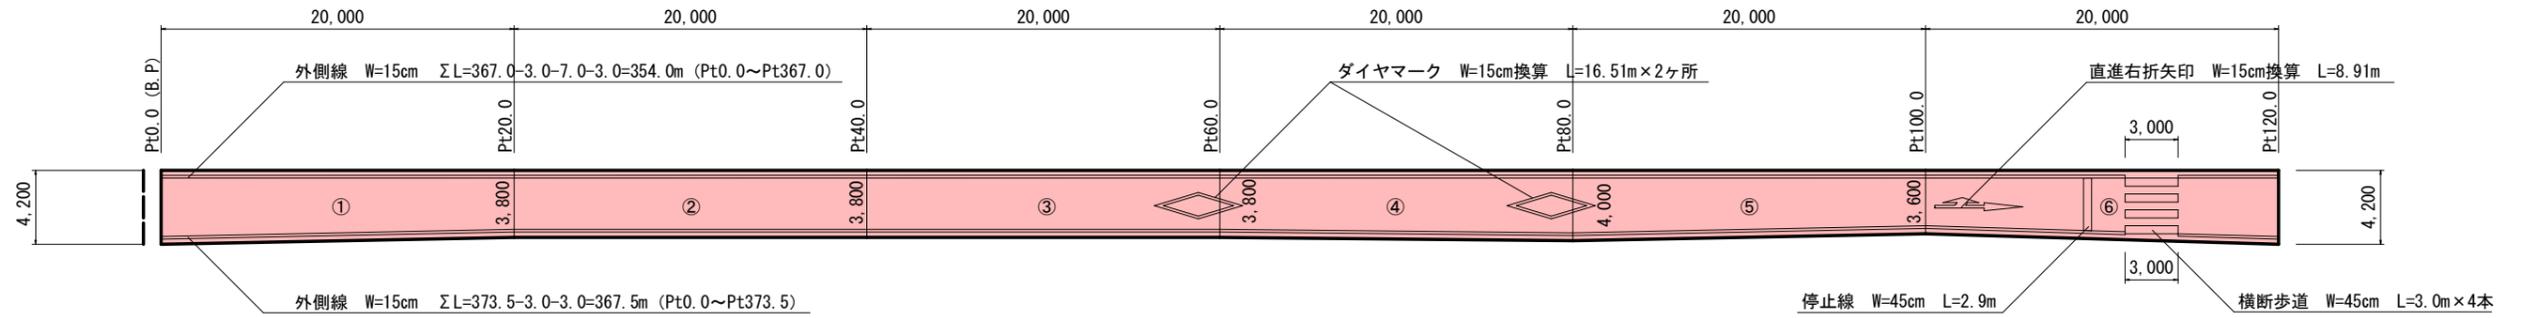

- 舗装版切断
- 舗装工
- 舗装版切断 : 4.2m
- 舗装版破碎 : 別紙面積計算表のとおり
- 表層 t=5cm : 別紙面積計算表のとおり

- 区画線工
- ペイント式 実線 W=15cm (外側線) : 354.0+367.5=721.5m
- 溶融式 記号 W=15cm換算 (ダイヤモンド等) : 16.51×4+8.91+3.0=77.95m
- 溶融式 実線 W=45cm (横断歩道等) : 3.0×9+2.9+3.8=33.7m
- 路側カラー表示 W=30cm (グリーンベルト) : 247.0m

50%縮小 (A1→A3)

工事名	道路舗装工事(原町生塚線・西部地区)		
工事箇所	上田市常盤城一丁目ほか(西脇ほか)		
尺度	図示	図面番号	2葉之内2
図面名	舗装展開図		
事業者	上田市 都市建設部 土木課		

位置図



施工箇所



縮尺 1 : 5000

