



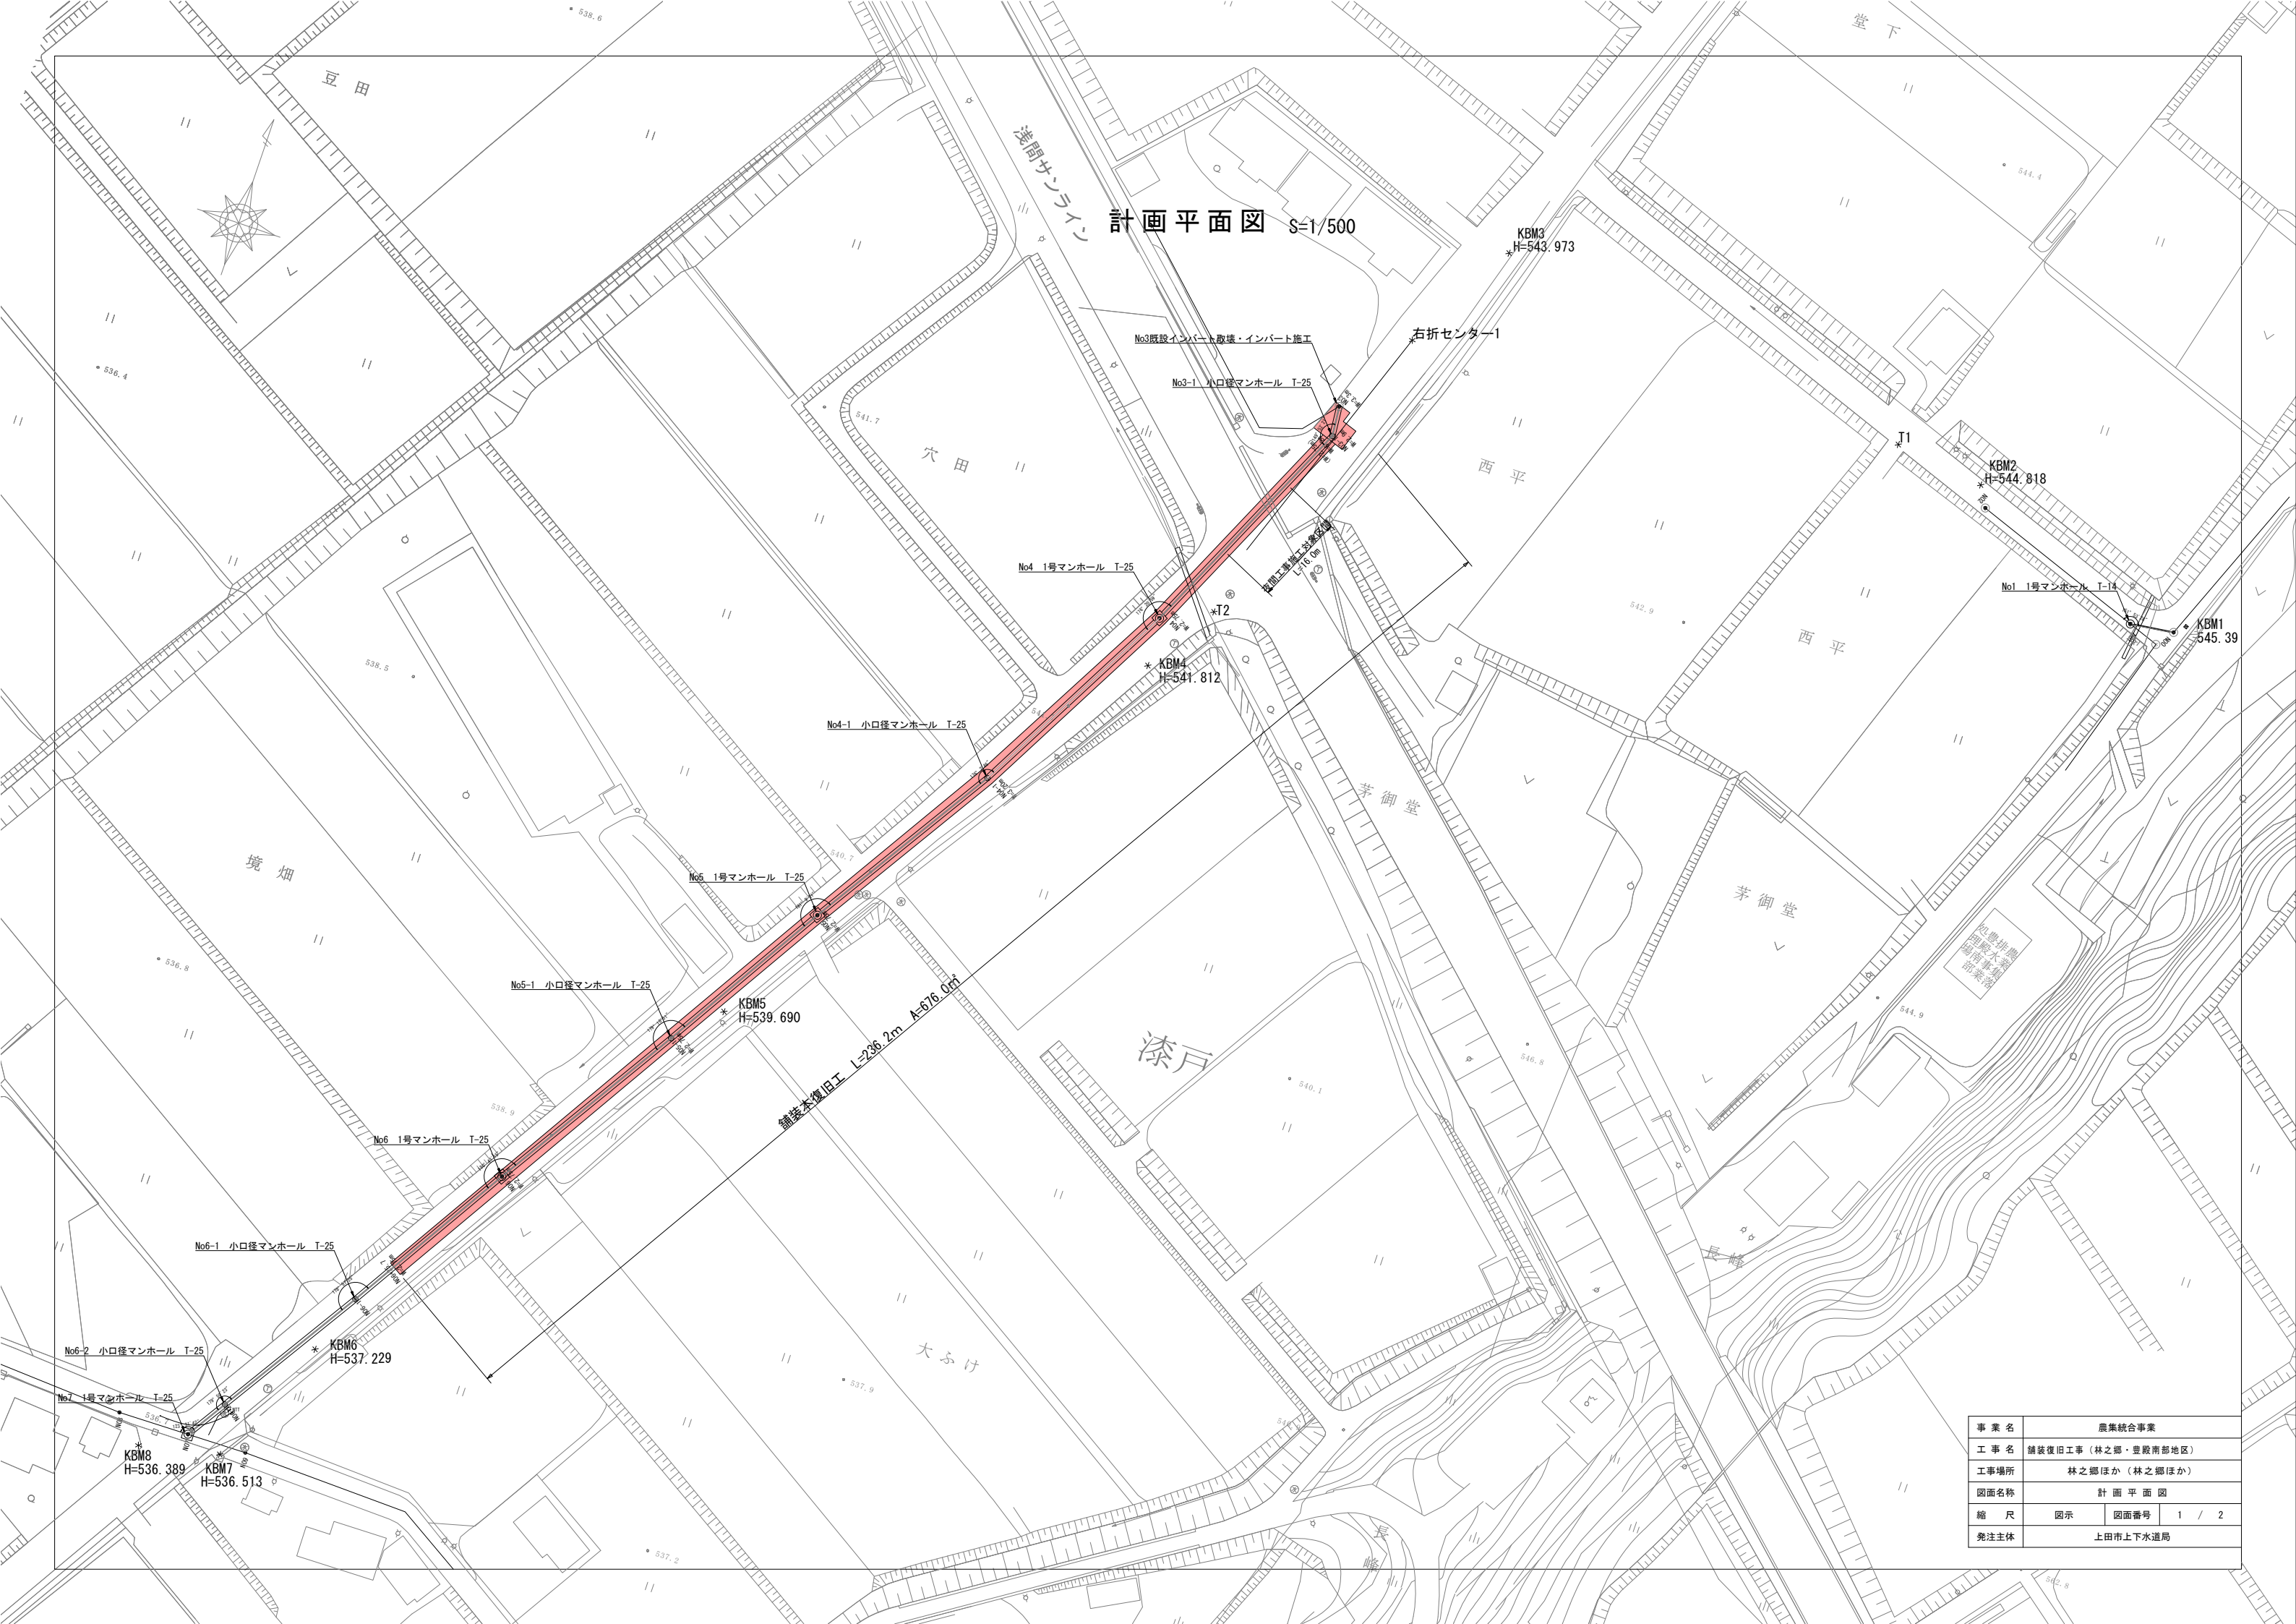

計画平面図 S=1/500


事業名	農業統合事業		
工事名	舗装復旧工事（林之郷・皇殿南部地区）		
工事場所	林之郷ほか（林之郷ほか）		
図面名称	計 画 平 面 図		
縮 尺	図示	図面番号	1 / 2
発注主体	上田市上下水道局		

舗装復旧展開図 Free

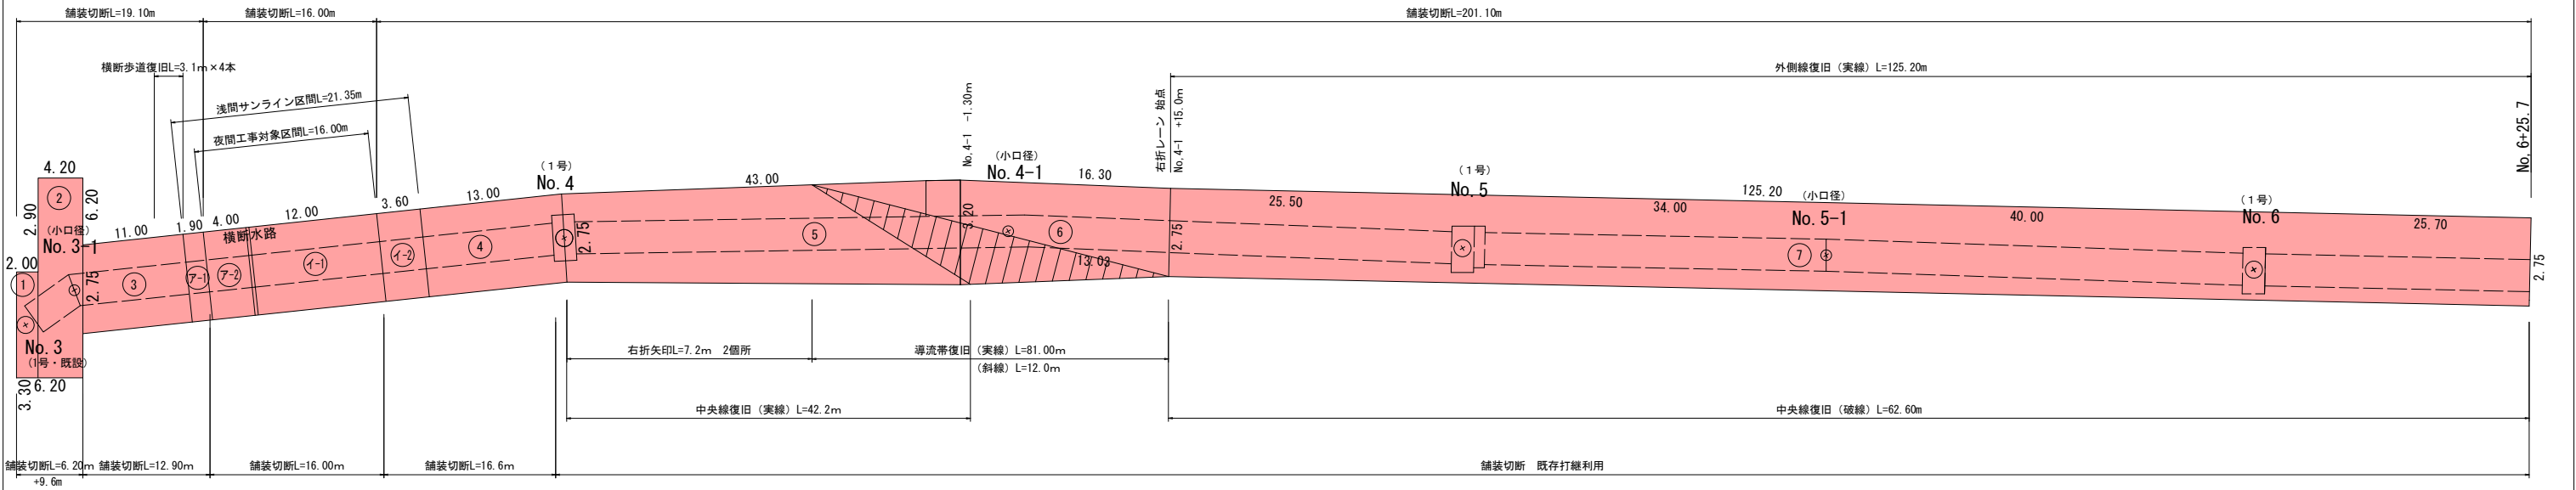


舗装復旧標準断面図 S=1:25

市道本復旧

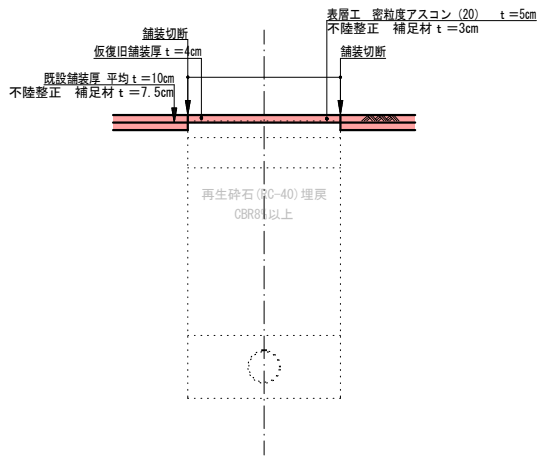

浅間サンライン本復旧

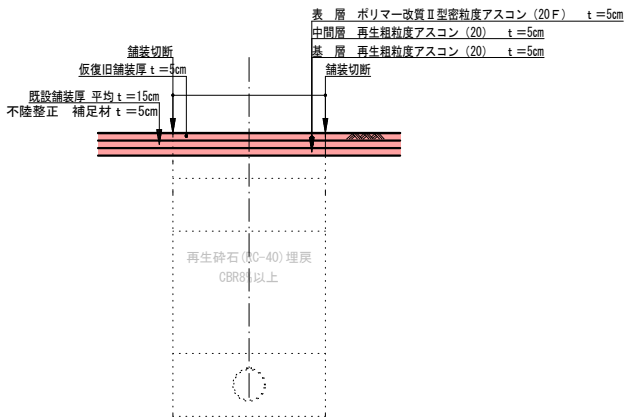

舗装面積 (市道)						
番号	幅L1	幅L2	平均幅	距離	面積 (㎡)	備考
1	3.30	3.30	3.30	2.00	6.60	
2	6.20	6.20	6.20	4.20	26.04	
3	2.75	2.75	2.75	11.00	30.25	
4	2.75	2.75	2.75	13.00	35.75	
5	2.75	3.20	2.98	43.00	127.93	
6	3.20	2.75	2.98	16.30	48.49	
7	2.75	2.75	2.75	125.20	344.30	
小計					619.36	
控除					-1.75	
1号MH	0.65×0.65×π/4×4				-1.33	
小口径井	0.42×0.42×π/4×3				-0.42	
合計					617.61	
仮復旧面積	前工事出来高設計書より (t=4cm)				284.30	

舗装面積 (浅間サンライン 昼間工事)						
番号	幅L1	幅L2	平均幅	距離	面積	備考
ア-1	2.75	2.75	2.75	1.90	5.23	
イ-2	2.75	2.75	2.75	3.60	9.90	
合計					15.13	
仮復旧面積	前工事出来高設計書より (t=5cm)				5.53	

舗装面積 (浅間サンライン 夜間工事)						
番号	幅L1	幅L2	平均幅	距離	面積	備考
ア-2	2.75	2.75	2.75	4.00	11.00	
イ-1	2.75	2.75	2.75	12.00	33.00	
合計					44.00	
仮復旧面積	前工事出来高設計書より (t=5cm)				16.16	

事業名	農集統合事業		
工事名	舗装復旧工事 (林之郷・豊殿南部地区)		
工事場所	林之郷ほか (林之郷ほか)		
図面名称	舗装展開図		
縮尺	図示	図面番号	2 / 2
発注主体	上田市上下水道局		

位 置 図

農山漁村地域整備交付金（農業集落排水事業）林之郷・豊殿南部地区 農集統合 管渠接続工事

