
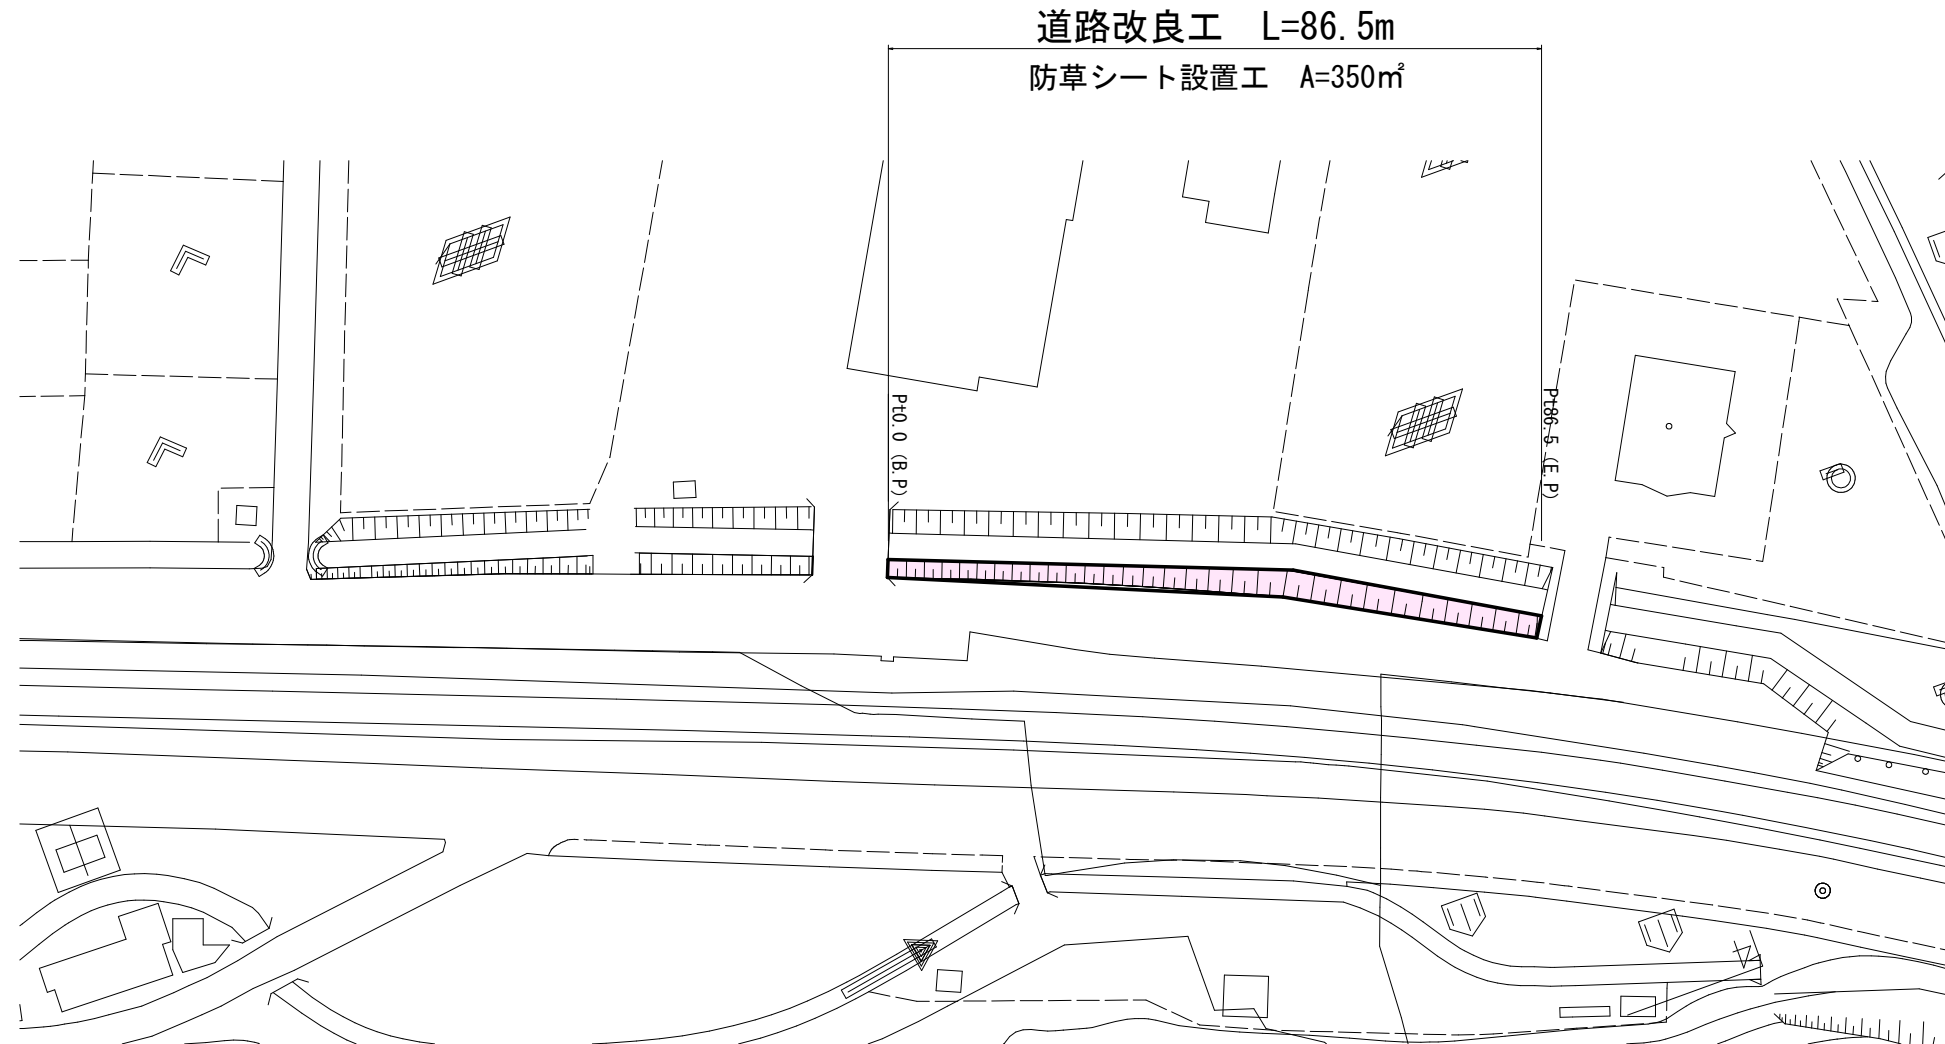



平面図

S=1: 500 (A1版)
S=1: 1000 (A3版)

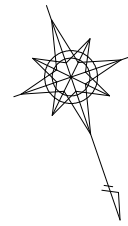

標準断面図


S=1: 50 (A1版)
S=1: 100 (A3版)

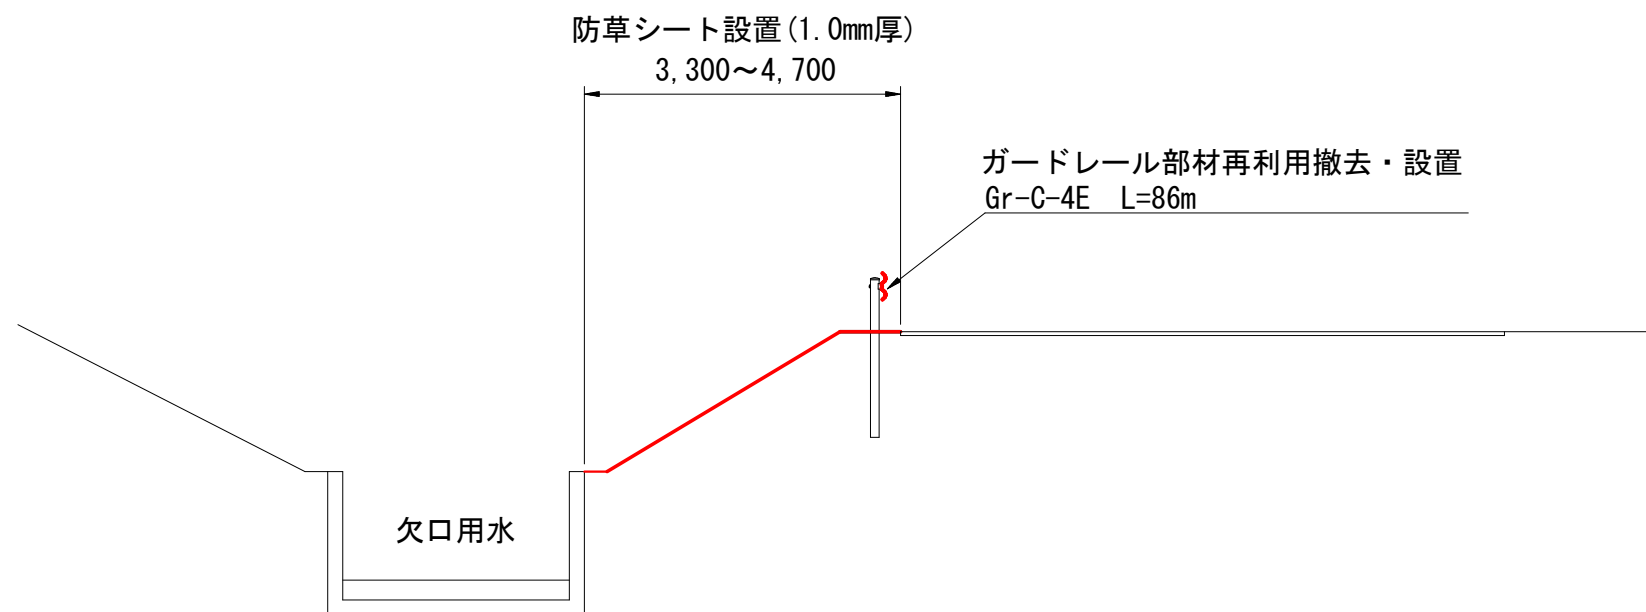

工事名	資源循環型施設関連事業 道路改良工事		
路線名	下塩尻2号線		
工事箇所	上田市下塩尻（下塩尻）		
尺度	図示	図面番号	2 葉之内 1
図面名	平面図・標準横断面図		
事業者	上田市 都市建設部 土木課		

展開図

縦=1:100 横=1:250 (A1版)
縦=1:200 横=1:500 (A3版)

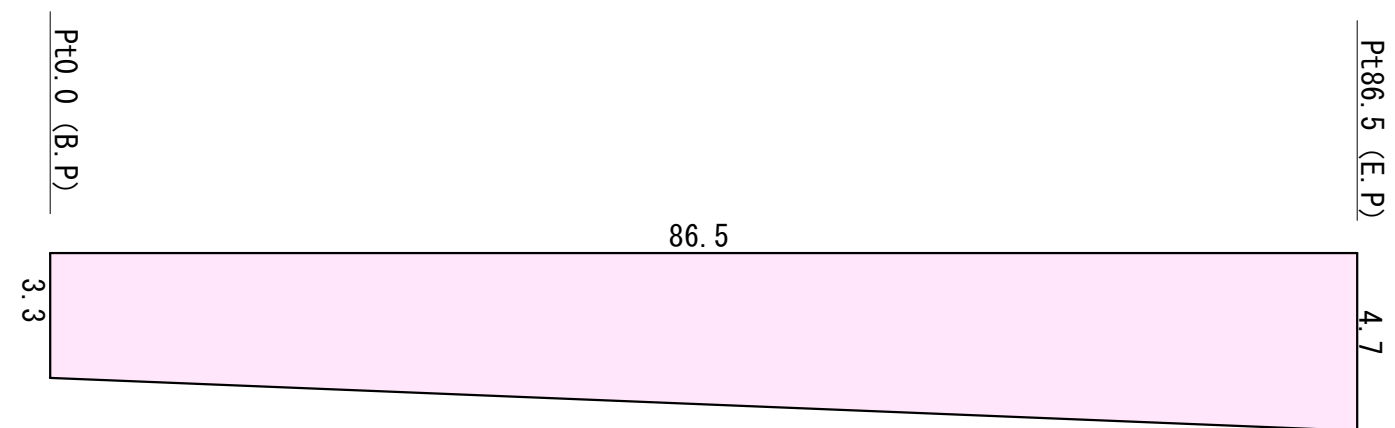


$$(3.3+4.7)/2 \times 86.5 = 346.0 \text{ m}^2$$

構造図

S=1:10 (A1版)
S=1:20 (A3版)

シート重ね部 100mm以上
接着剤・接着テープ張付

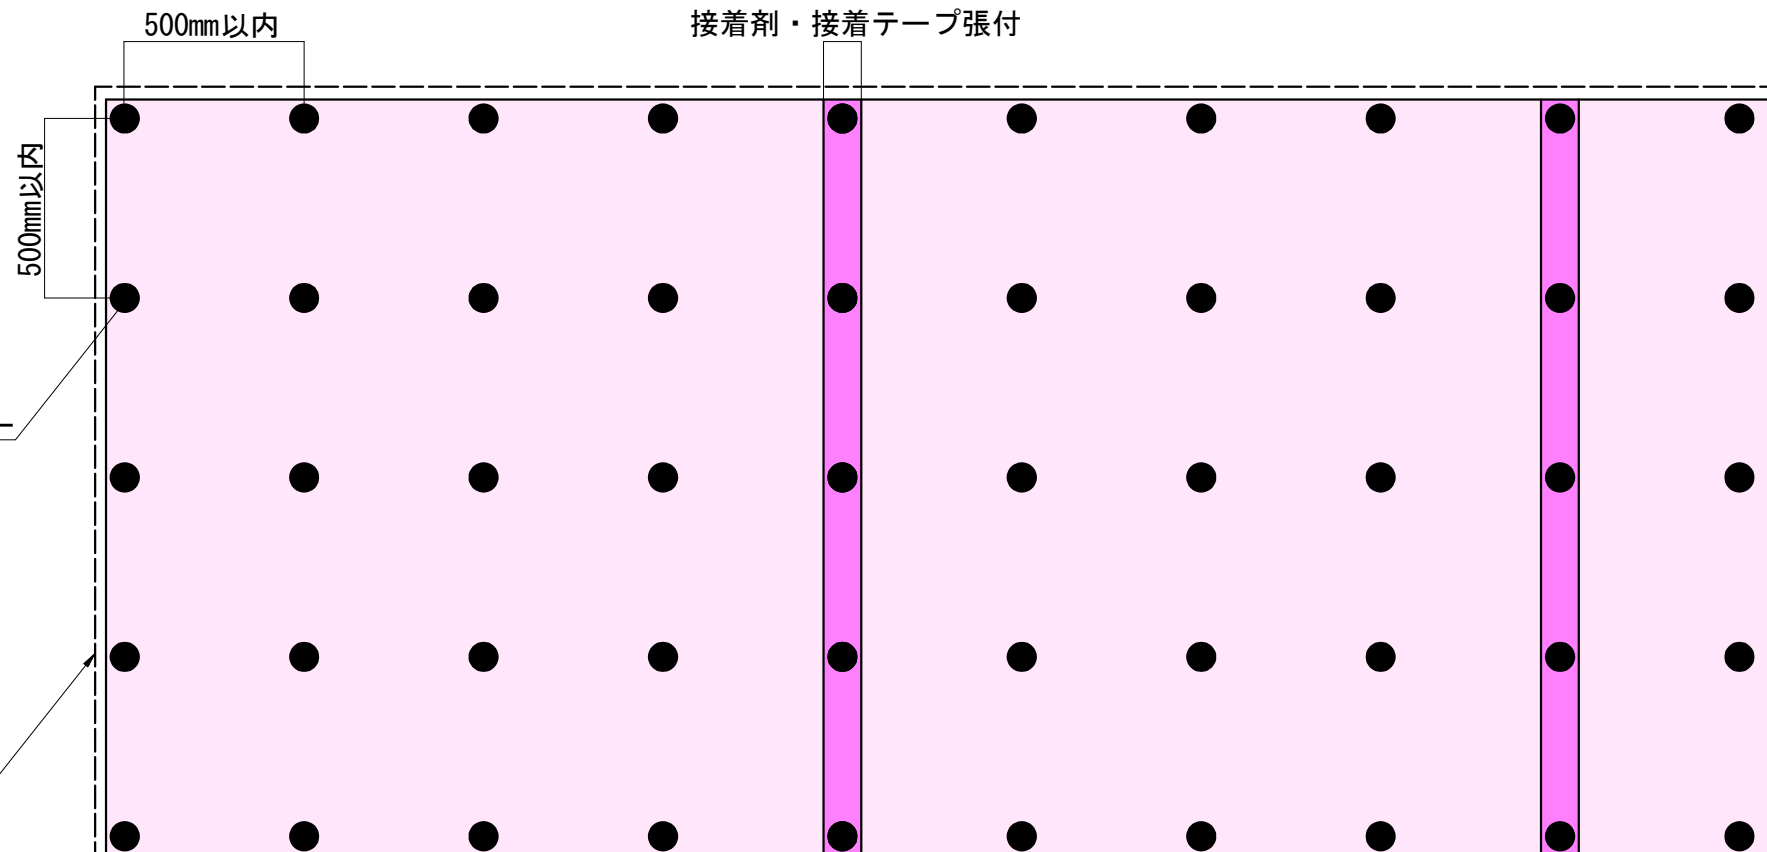


固定ピン、ワッシャー

外周部 接着剤・接着テープ張付

工事名	資源循環型施設関連事業 道路改良工事		
路線名	下塩尻2号線		
工事箇所	上田市下塩尻（下塩尻）		
尺度	図示	図面番号	2葉之内 2
図面名	展開図・構造図		
事業者	上田市	都市建設部	土木課

位置図

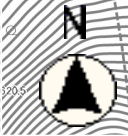

至
坂城町

施工箇所

国道18号

下塩尻污水ポンプ場

中ノ島

至
上田市街地

殿海道

社宮神

上社宮神

社宮神

上社宮神

大
中
島

縮尺 1 : 2500

