


山崎の森3工区森林整備

平面図 1/1,000 (A1)
1/2,000 (A3)




歩道縦断図

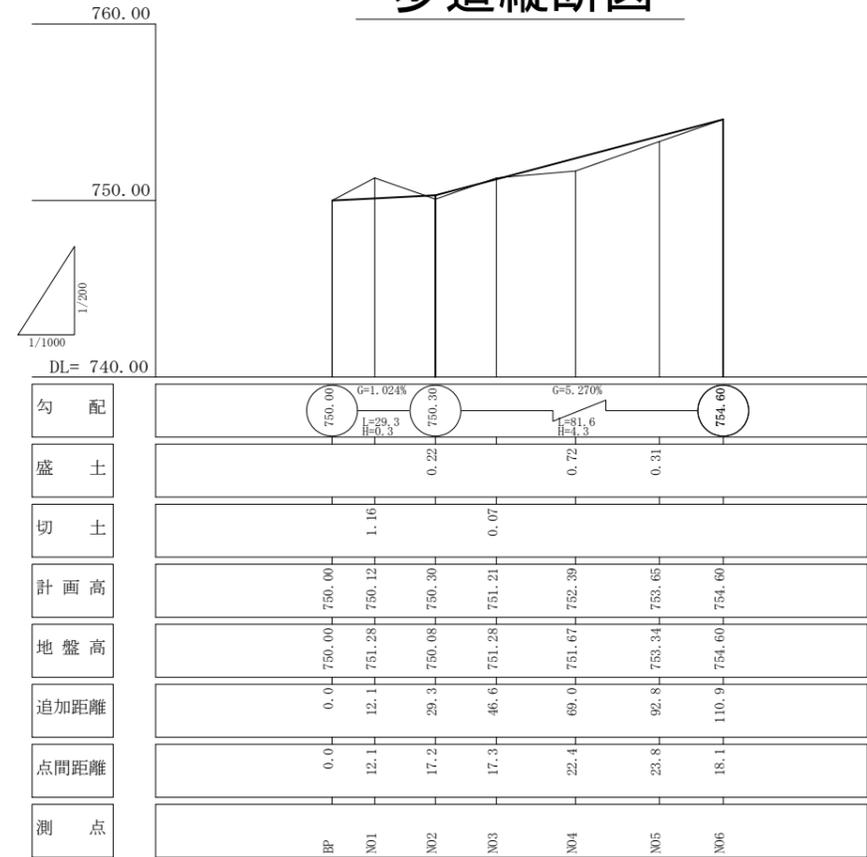

歩道横断図 1/10 (A1) 1/20 (A3)


L=110.9m

CA=0.1
BA=0.1

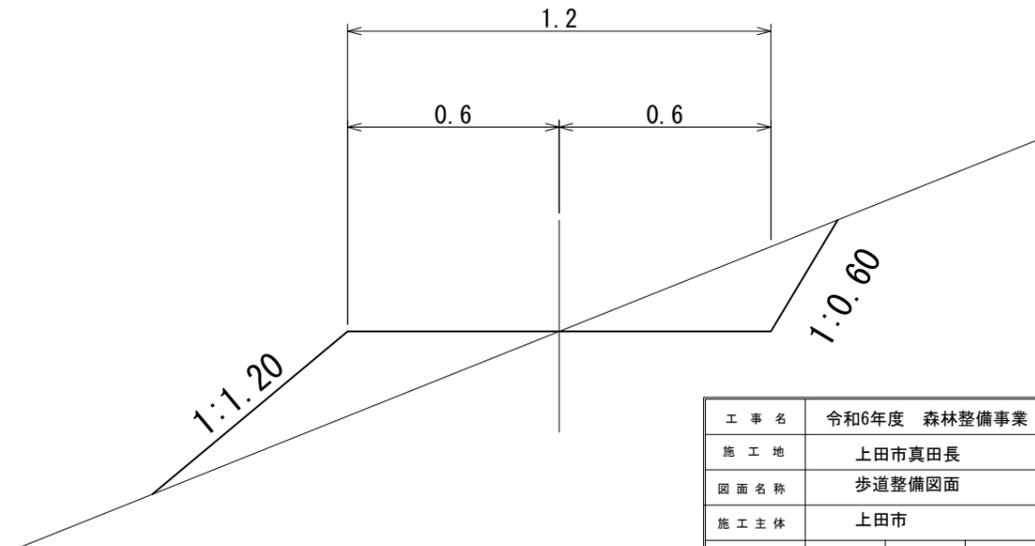

工事名	令和6年度 森林整備事業 (山崎の森第3区)		
施工地	上田市真田長		
図面名称	歩道整備図面	図面番号	1 - 1
施工主体	上田市	縮尺	図示
作成年月日	審査者	審査者	
変更年月日	設計者	設計者	

山崎の森3工区森林整備

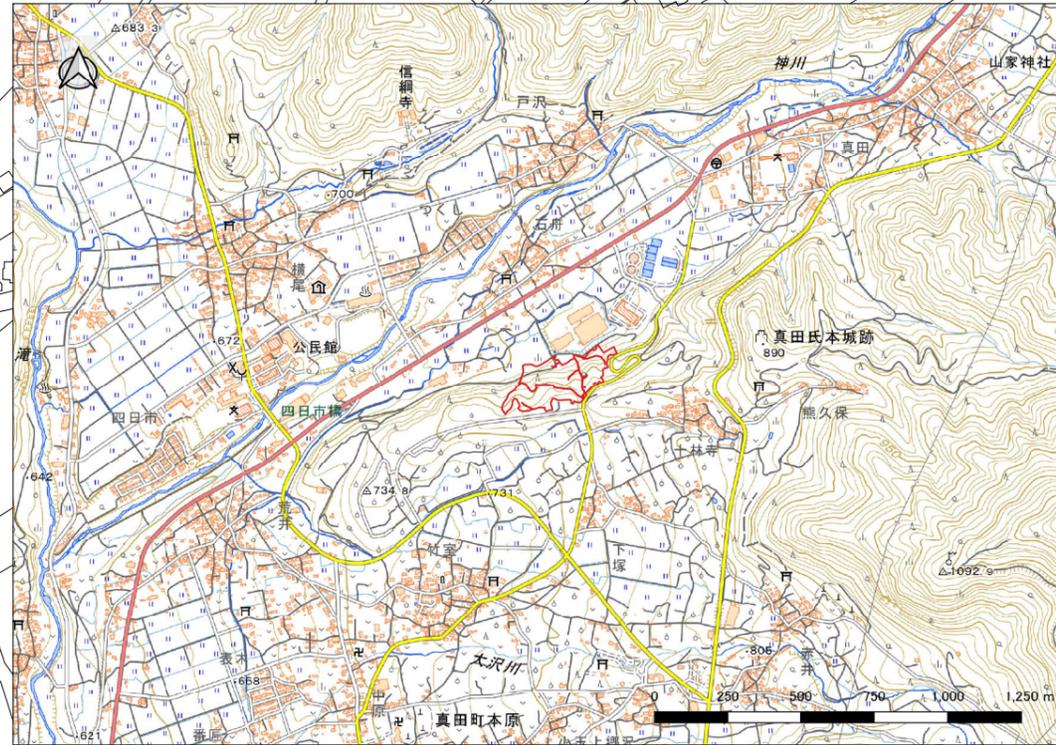

位置図 S=1/12000 (A1)
S=1/24000 (A3)

平面図 S=1/1000 (A1)
S=1/2000 (A3)



既設遊歩道

歩道整備
W=1.20m L=110.9m

3区全体		A=4.33ha
A(PL-1)	スギ・カラマツ	A=0.51ha
B(PL-2)	スギ・カラマツ・広葉樹	A=0.64ha
C(PL-3)	スギ	A=0.13ha
D(PL-4)	広葉樹	A=3.05ha
	歩道整備	W=1.2m L=110.9m

工事名	令和6年度 森林整備事業 (山崎の森第3区)		
施工地	上田市真田長		
図面名称	平面図・位置図	図面番号	1 - 2
施工主体	上田市	縮尺	図示
作成年月日	審査者	審査者	
変更年月日	設計者	設計者	