




マンホールポンプ据付図
【参考図】

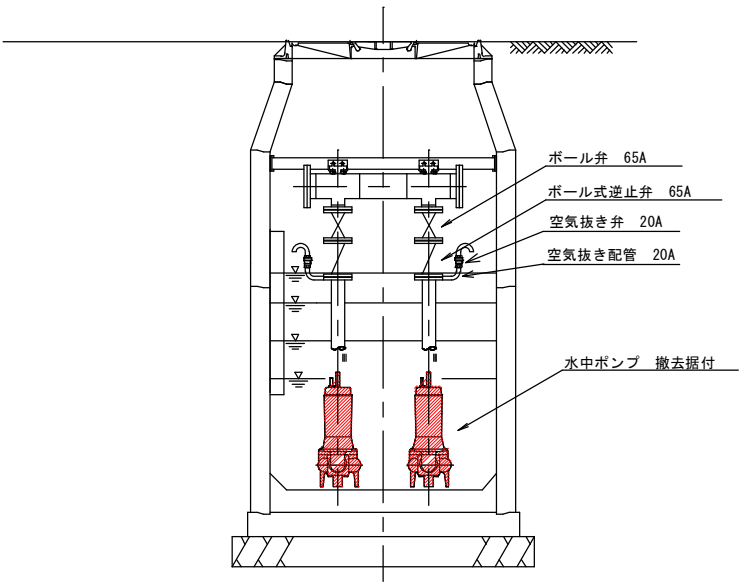

A-A断面図

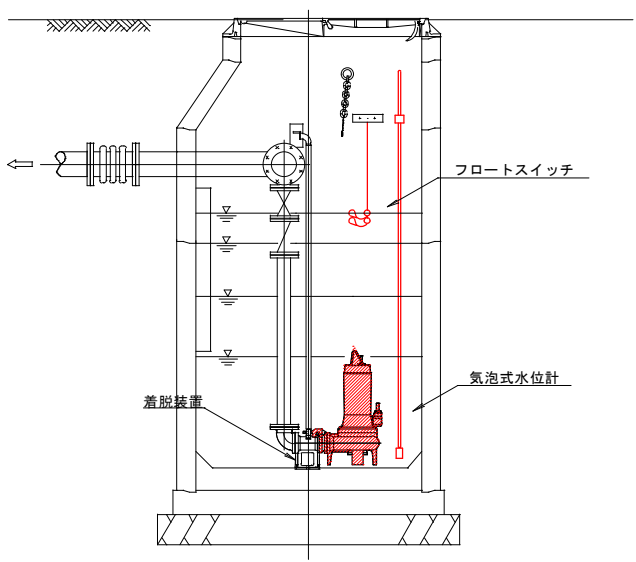

B-B断面図

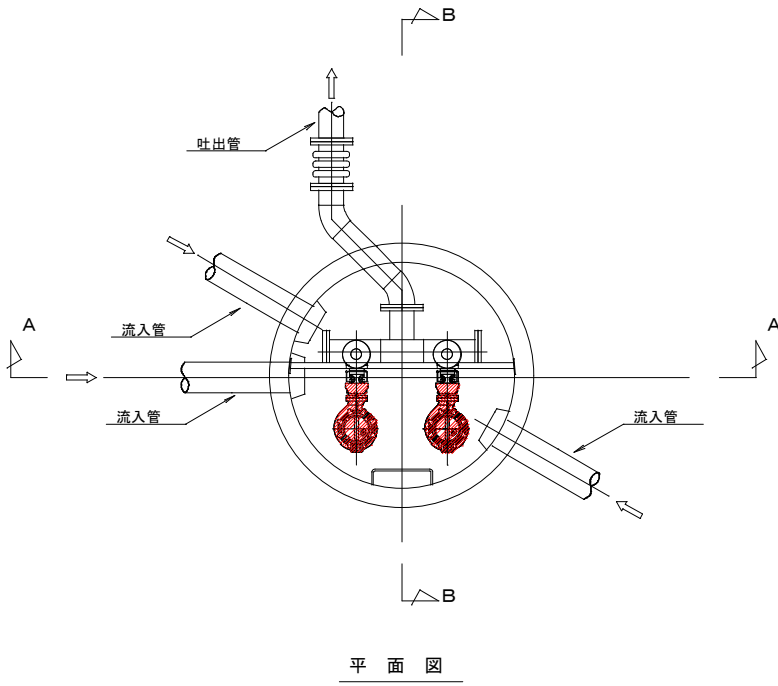

平面図


ポンプ仕様

ポンプ形式	着脱式水中汚水ポンプ 渦流型 ベルマウス付
ポンプ口径	φ65
吐出量・揚程	0.159m3/min×3.9m
電動機出力	0.75kW×200V×60Hz
台数	2台

特環公共下水道 マンホールポンプ更新工事						真田1工区	
据付図			縮尺				
萩第1マンホールポンプ 上田市真田町傍陽（萩）							
課長		※		係長		※	
照査	※	設計	※		製図	※	
図面番号		2		葉中之		1	
上田市 上下水道局 下水道課							

電気配線図
【参考図】


配置配線図

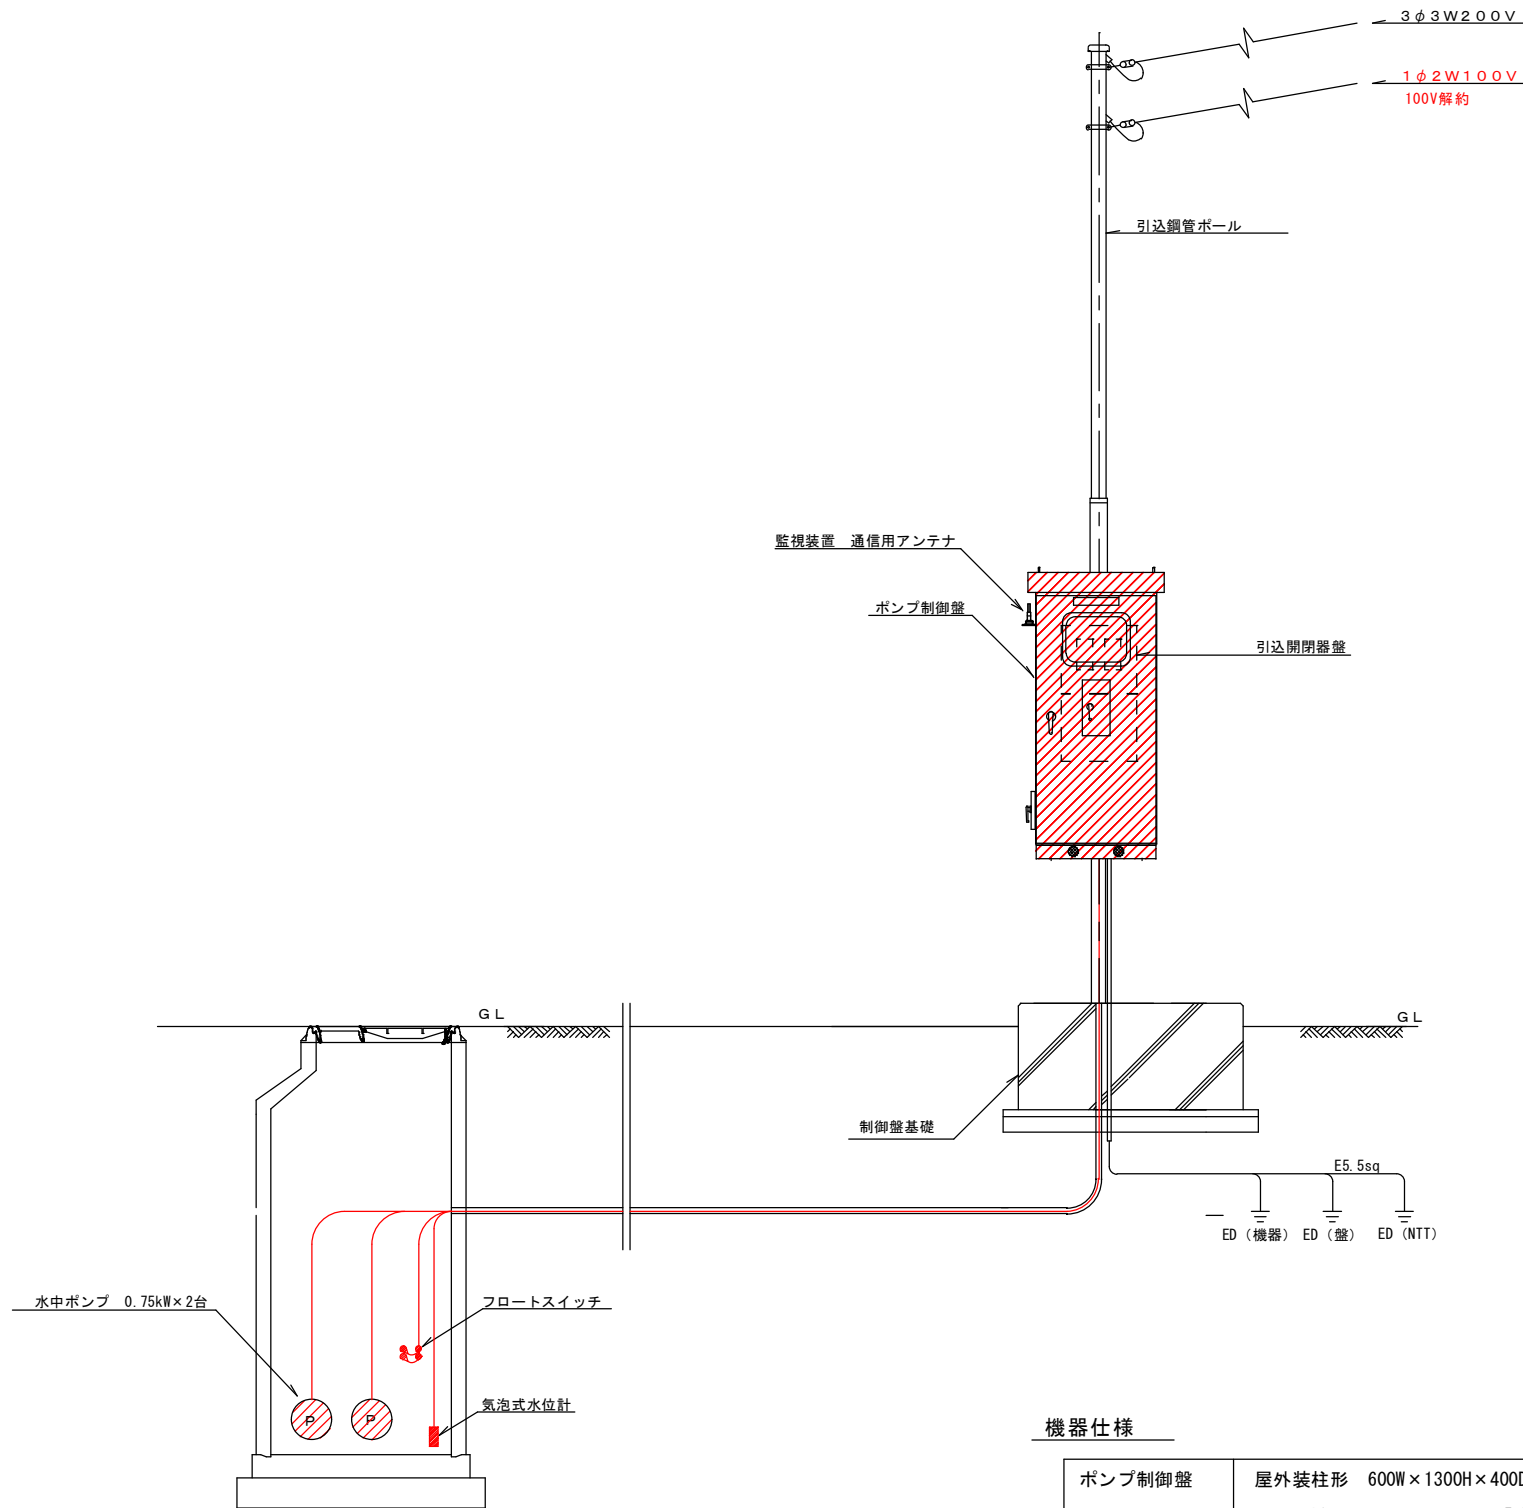

機器仕様


ポンプ制御盤	屋外装柱形 600W×1300H×400D 程度 200V仕様 【遠方監視通報装置含む】	1面
フロートスイッチ	ケーブル長20m	2個
気泡式水位計	出力点数6点 アナログ出力有 ケーブル長20m	1台

制御盤基礎図

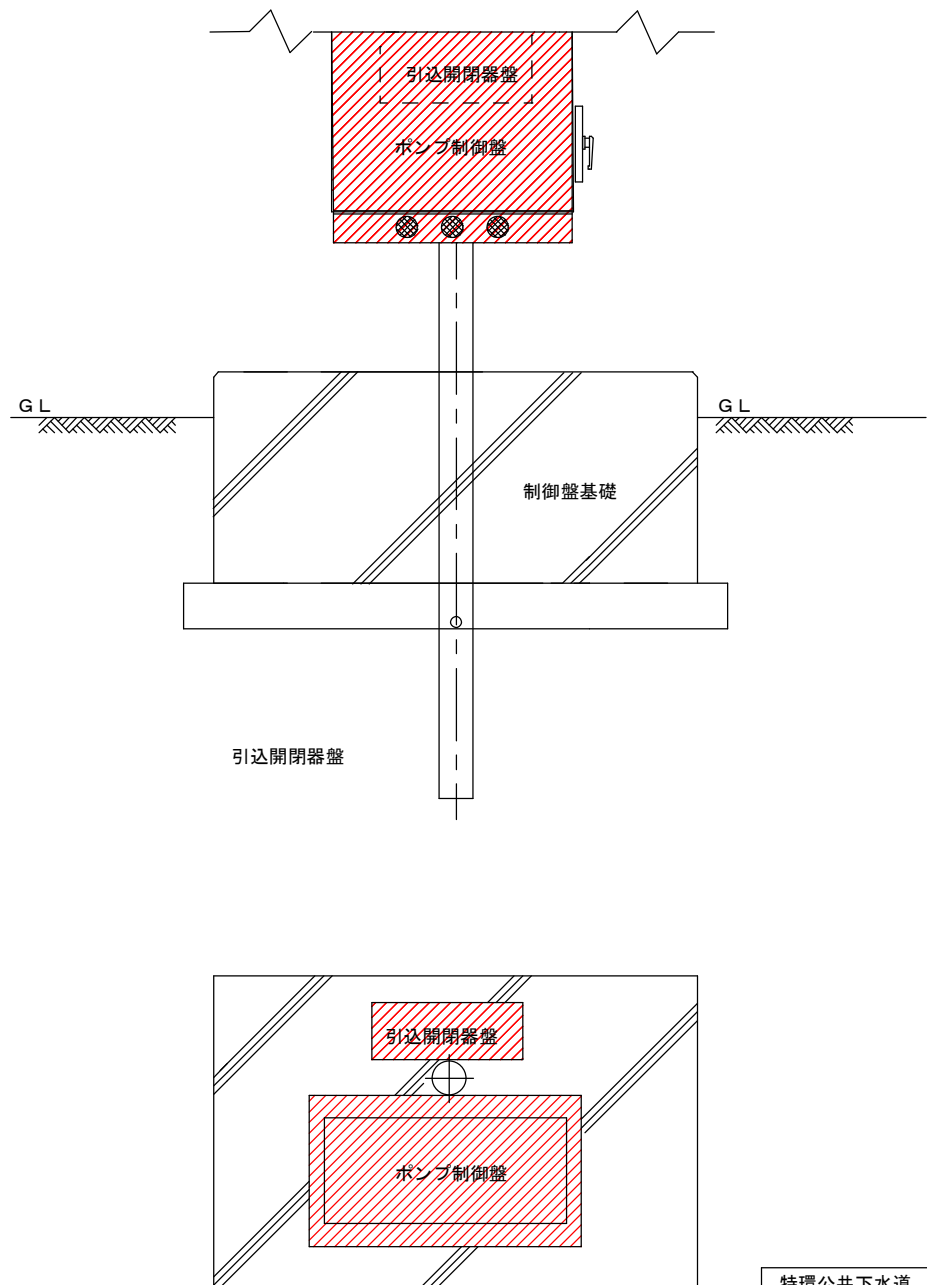

特環公共下水道 マンホールポンプ更新工事						真田1工区	
配線図			縮尺				
萩第1マンホールポンプ 上田市真田町傍陽（萩）							
課長		※		係長		※	
照査		※		設計		※	
製図		※		照査		※	
図面番号		2		葉中之		2	
上田市 上下水道局 下水道課							

位置図

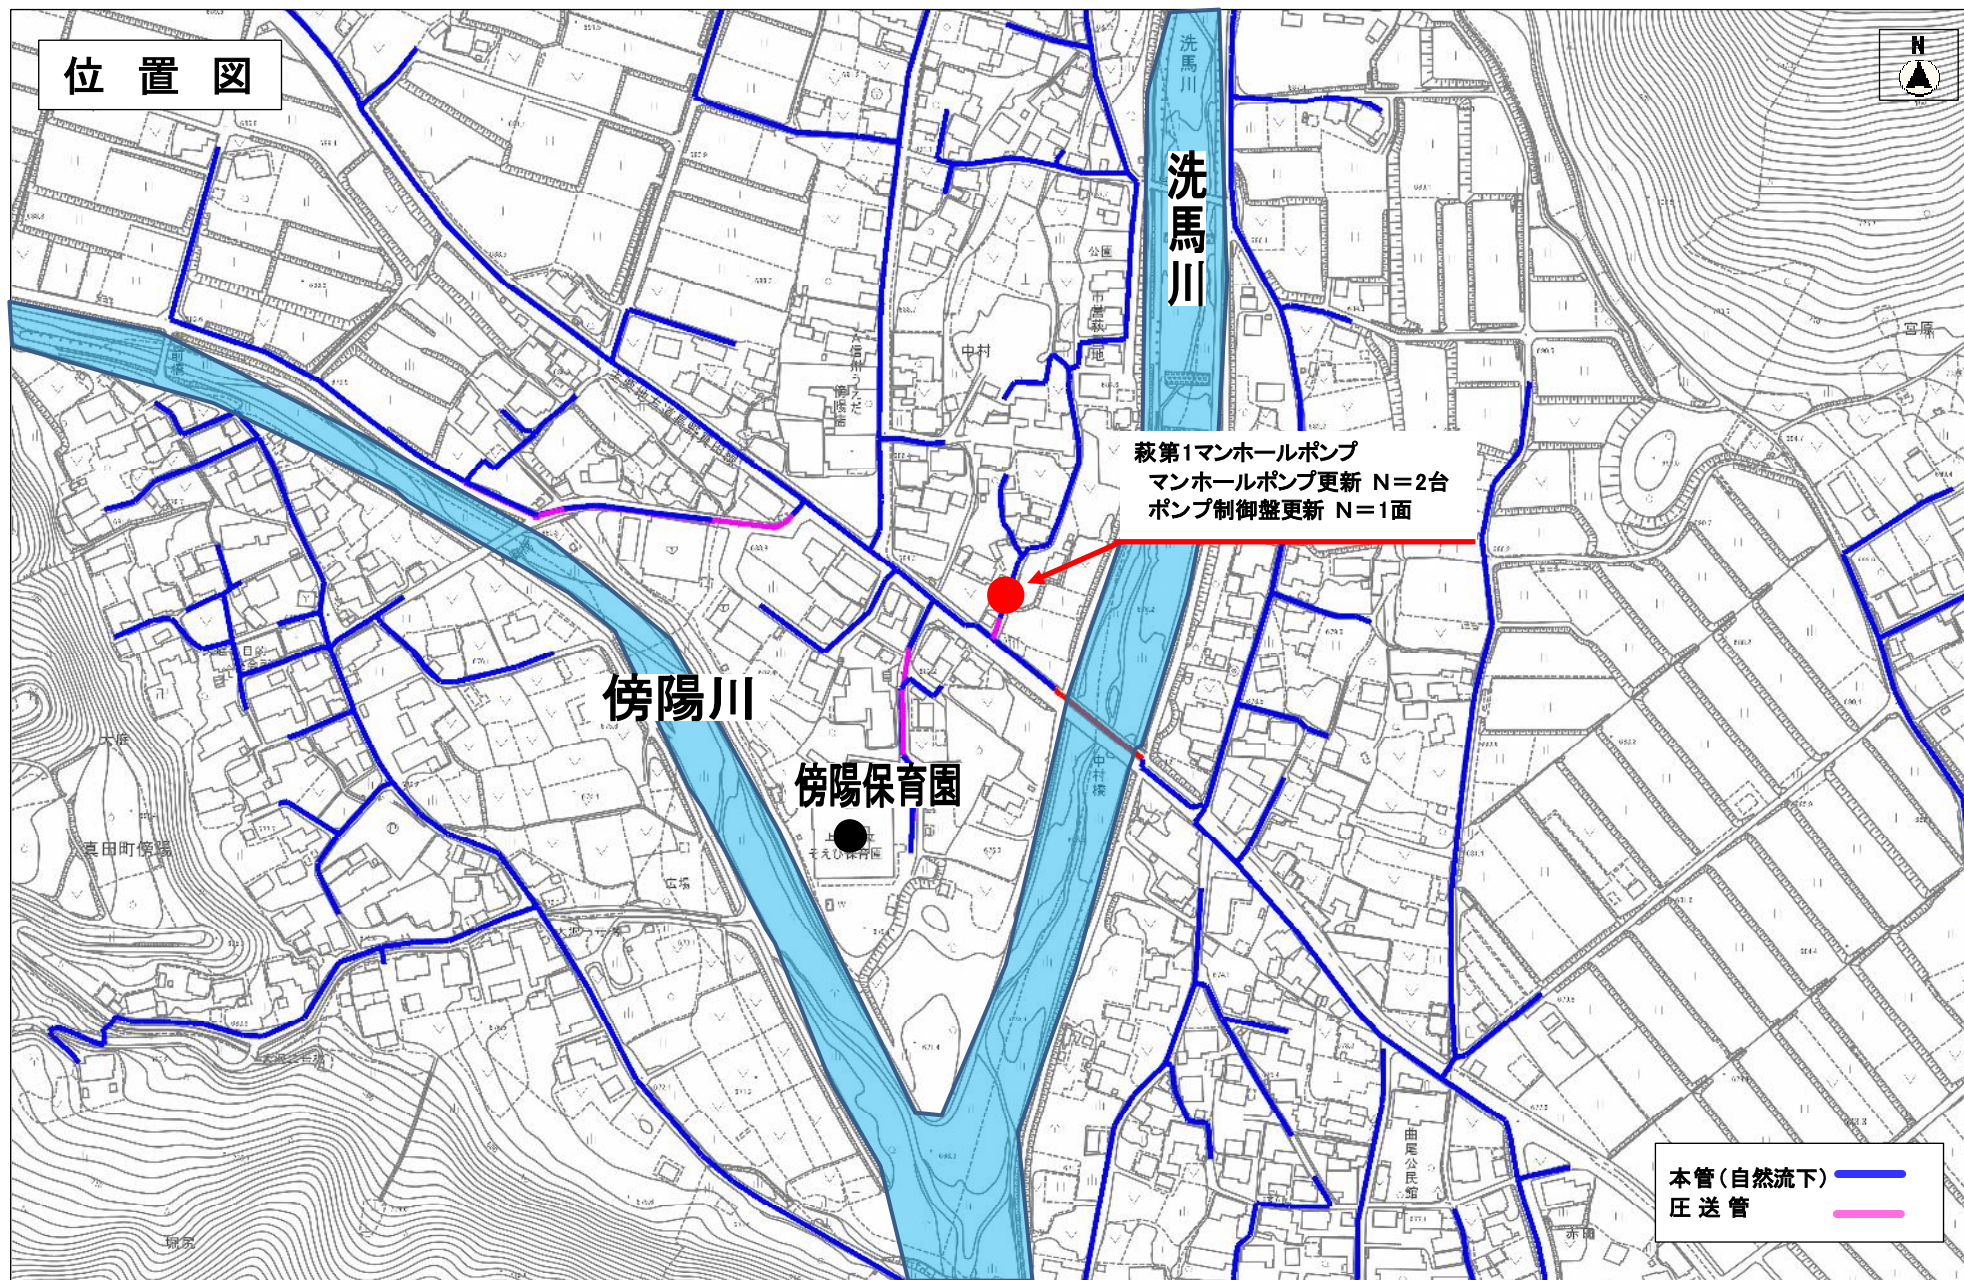

縮尺 1 : 2500

