




工事名	令和7年度 道路舗装工事		
路線名	中常田東天神町線・東部地区		
工事箇所	上田市常田二丁目(中常田)		
尺度	図 示	図面番号	1葉之内1
図面名	平面図・横断図・舗装展開図		
事業者	上田市 都市建設部 土木課		

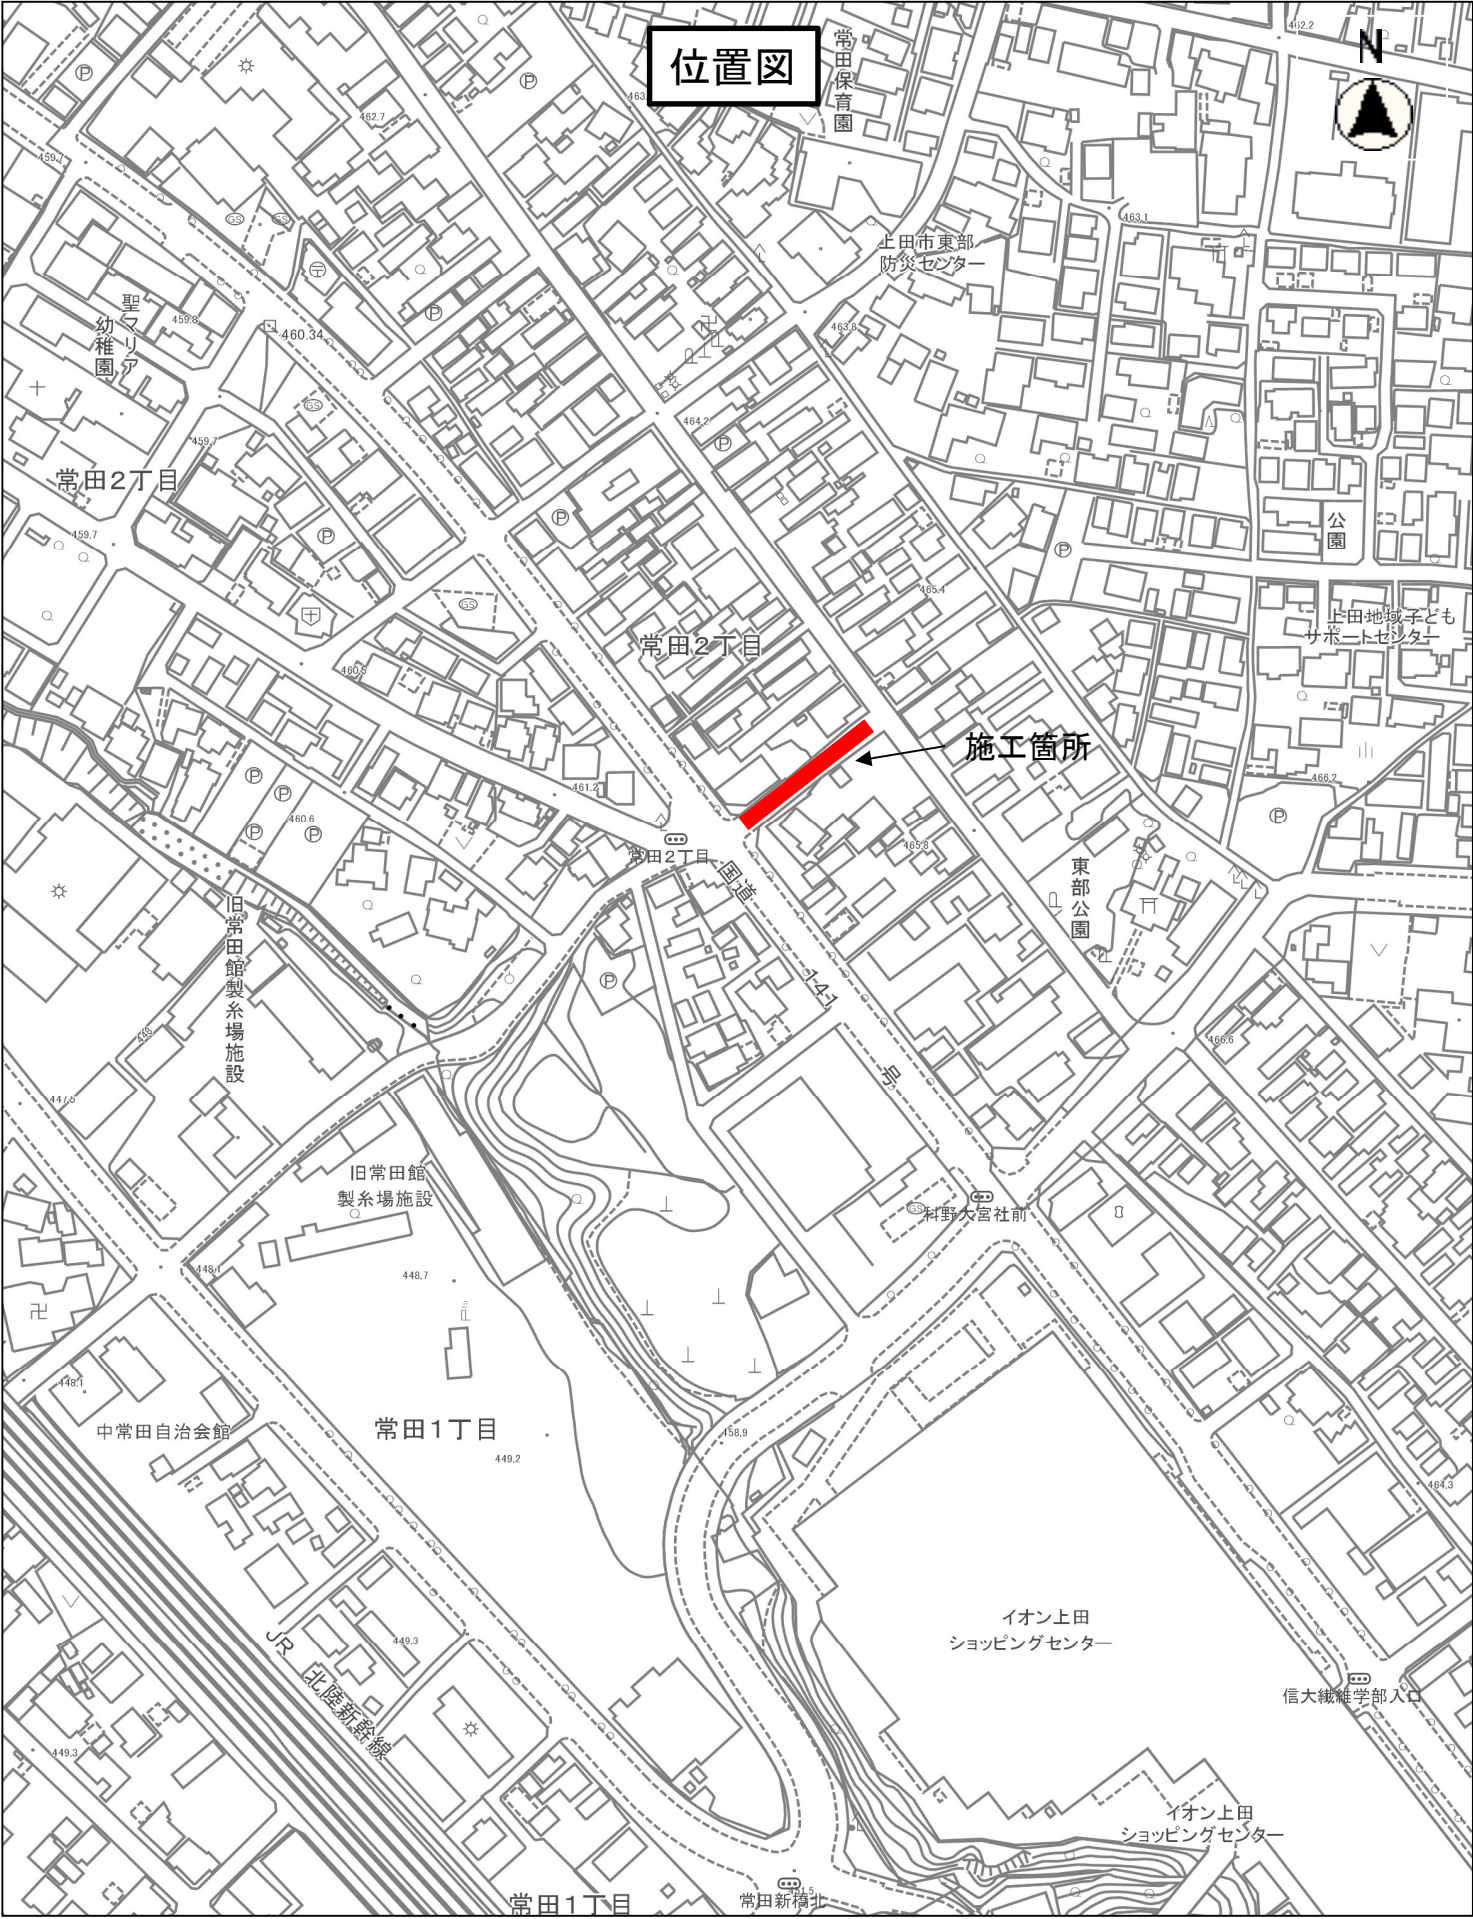

位置図

施工箇所

縮尺 1 : 2500

