




平 面 図 s=1 : 500

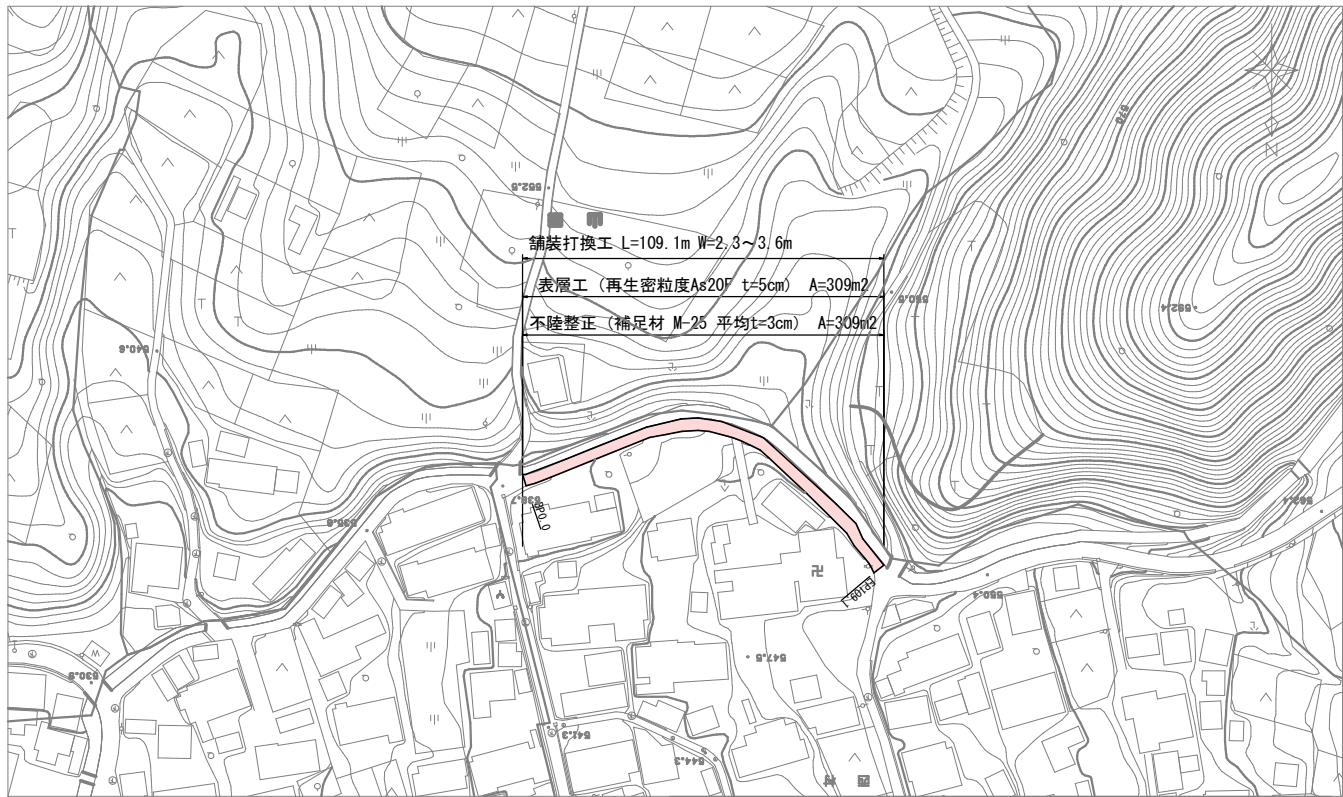

標 準 断 面 図 s=1 : 50

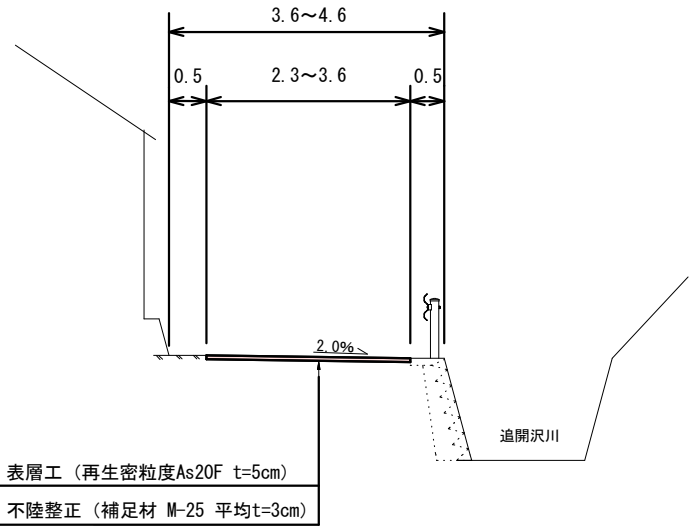

舗 装 展 開 図 s=1 : 200

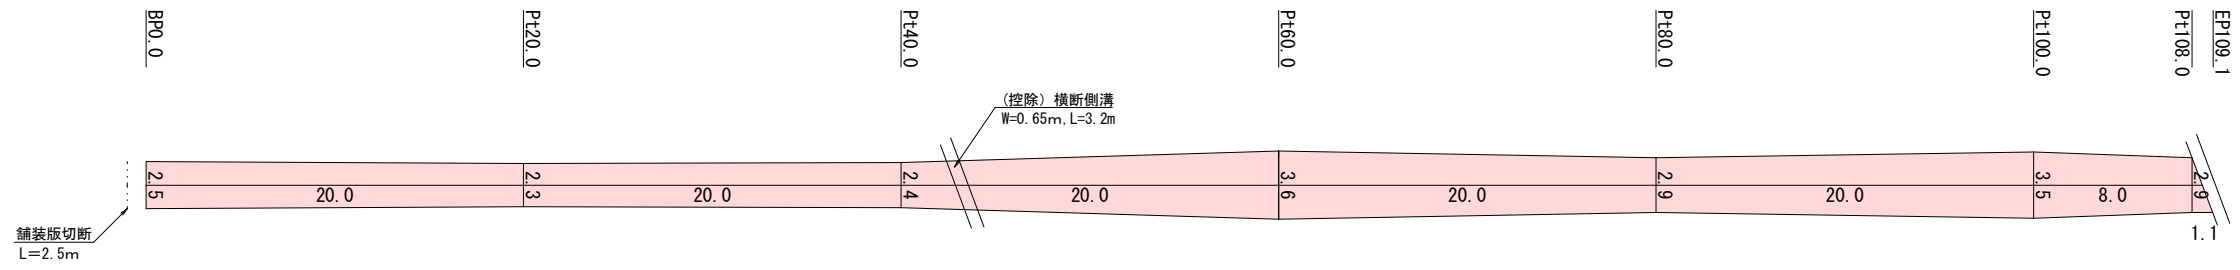

A1→100%, A3→50%縮小

工事名	道路舗装工事 (山田15号線)		
箇所名	上田市山田 (山田)		
図面名	平面図・標準断面図・舗装展開図		
縮尺	図示	図面番号	001 / 1
上田市 都市建設部 土木課			

位置図

工事名：道路舗装工事（山田15号線）

