

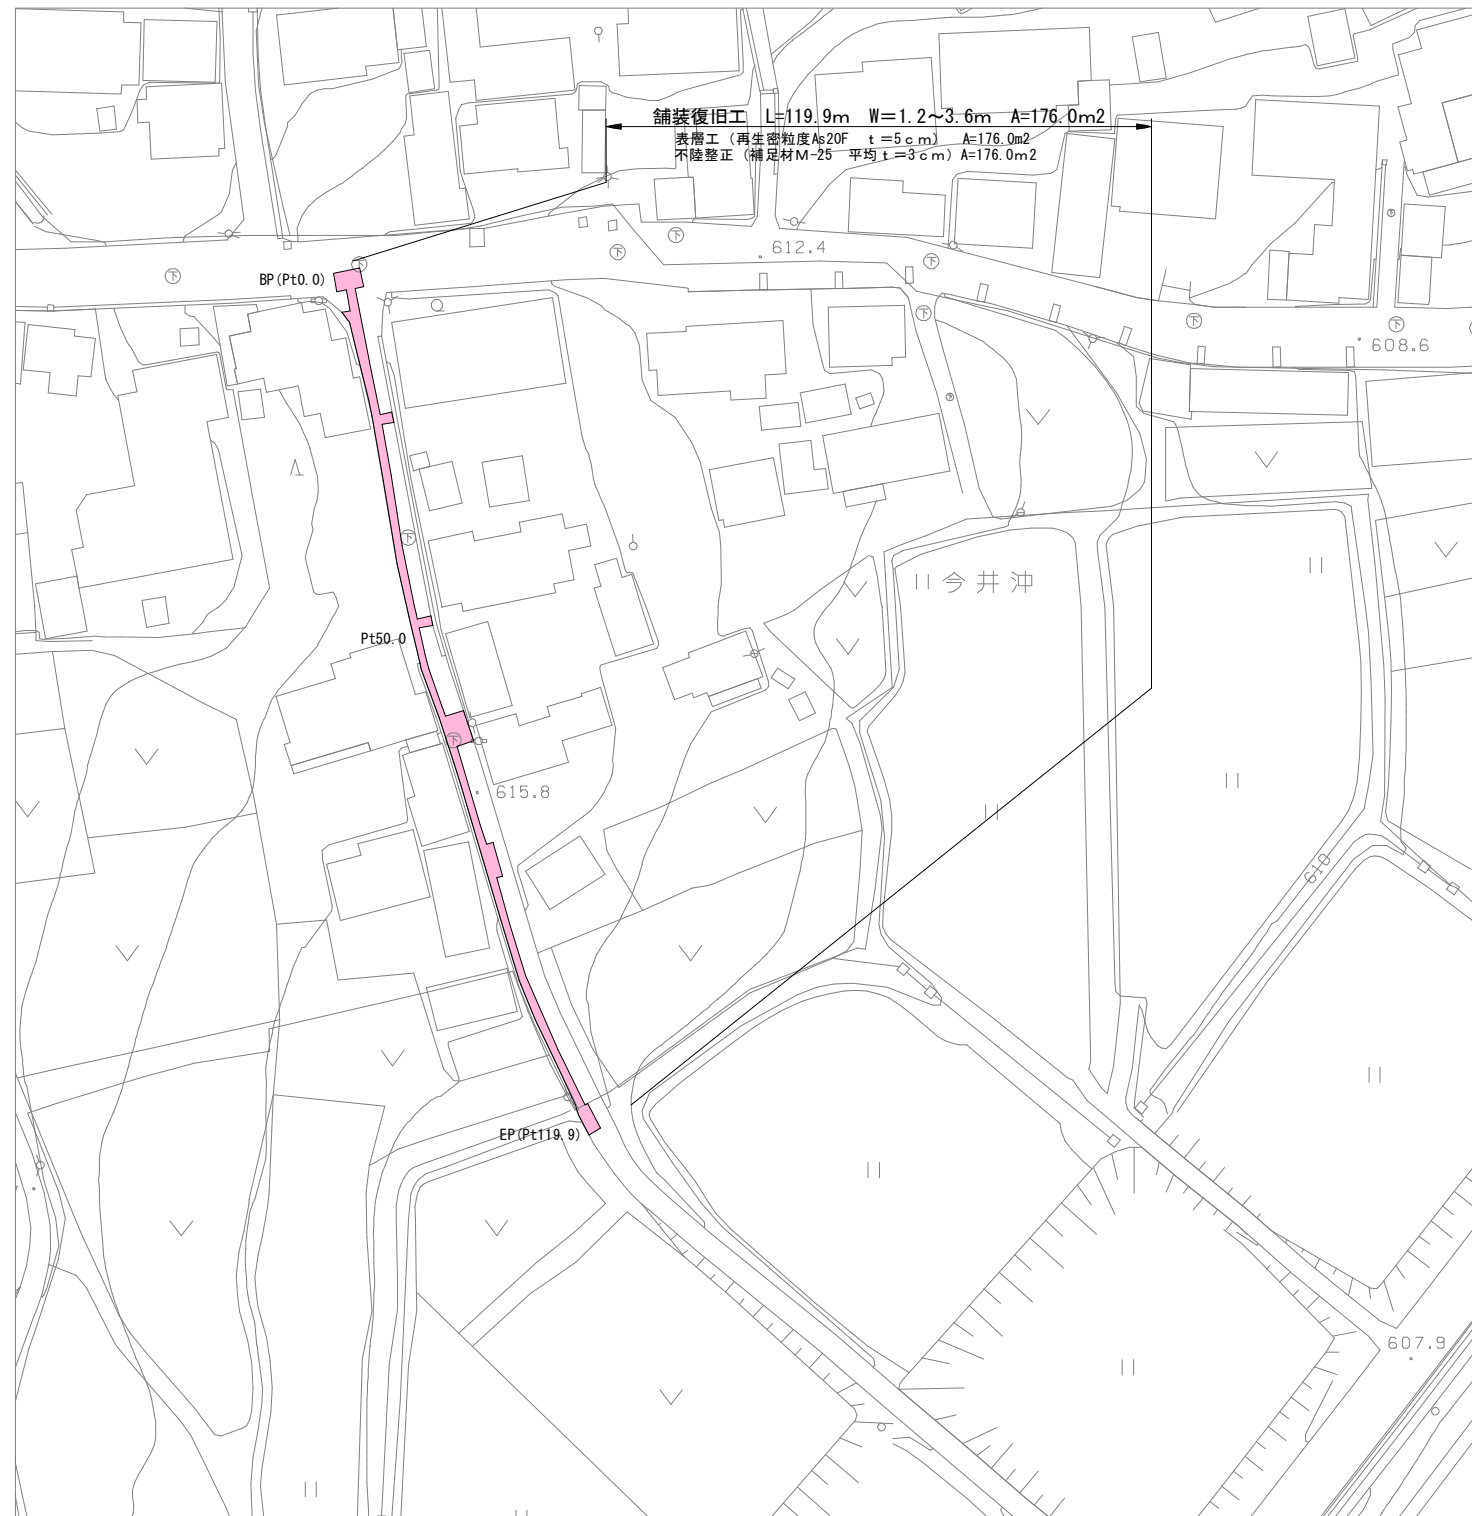


$$S=1/500$$


S=1 : 25

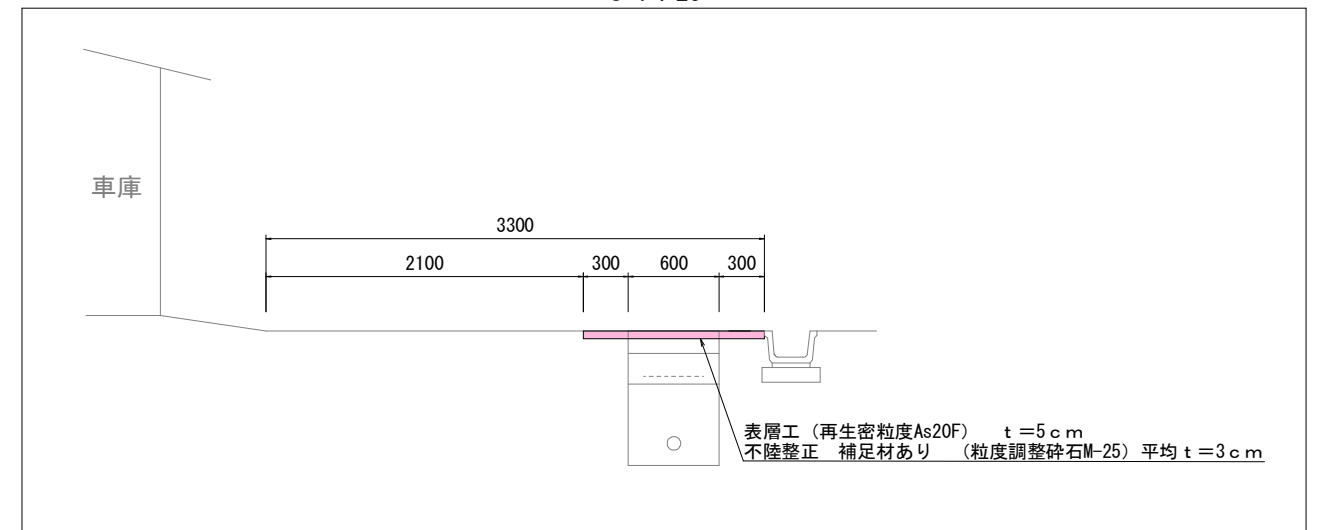

S=1 : 25

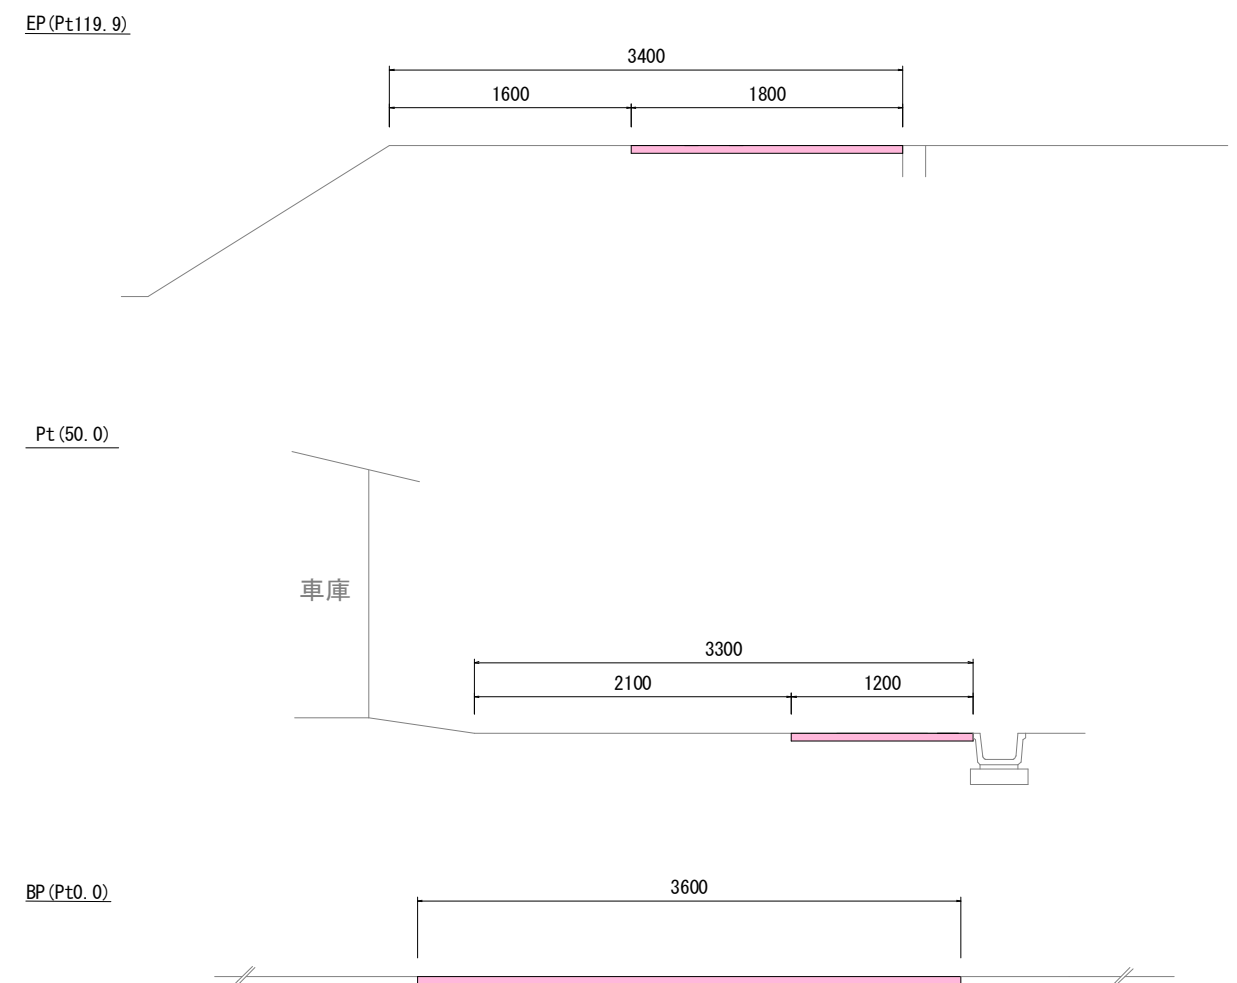


50%縮小図(A1→A3)

30%縮小図(A1→A3)

工事名 武石鳥屋地区舗装復旧工事							
図面	平面図・構造図・横断面図						
番号	1/2	縮尺	図示	場所	上田市武石(鳥屋)		
課長	矢ヶ崎	係長	藤原	担当	北村	照査	小宮山

上田市上下水道局

S=1 : 50

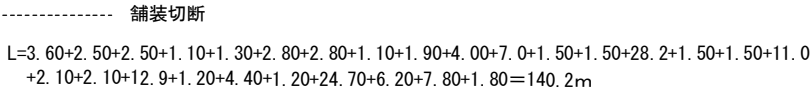

工事名 武石鳥屋地区舗装復旧工事							
図面		舗装展開図					
番号	2/2	縮尺	図示	場所	上田市武石(鳥屋)		
課長	矢ヶ崎	係長	藤原	担当	北村	照査	小宮山
上田市上下水道局							

