
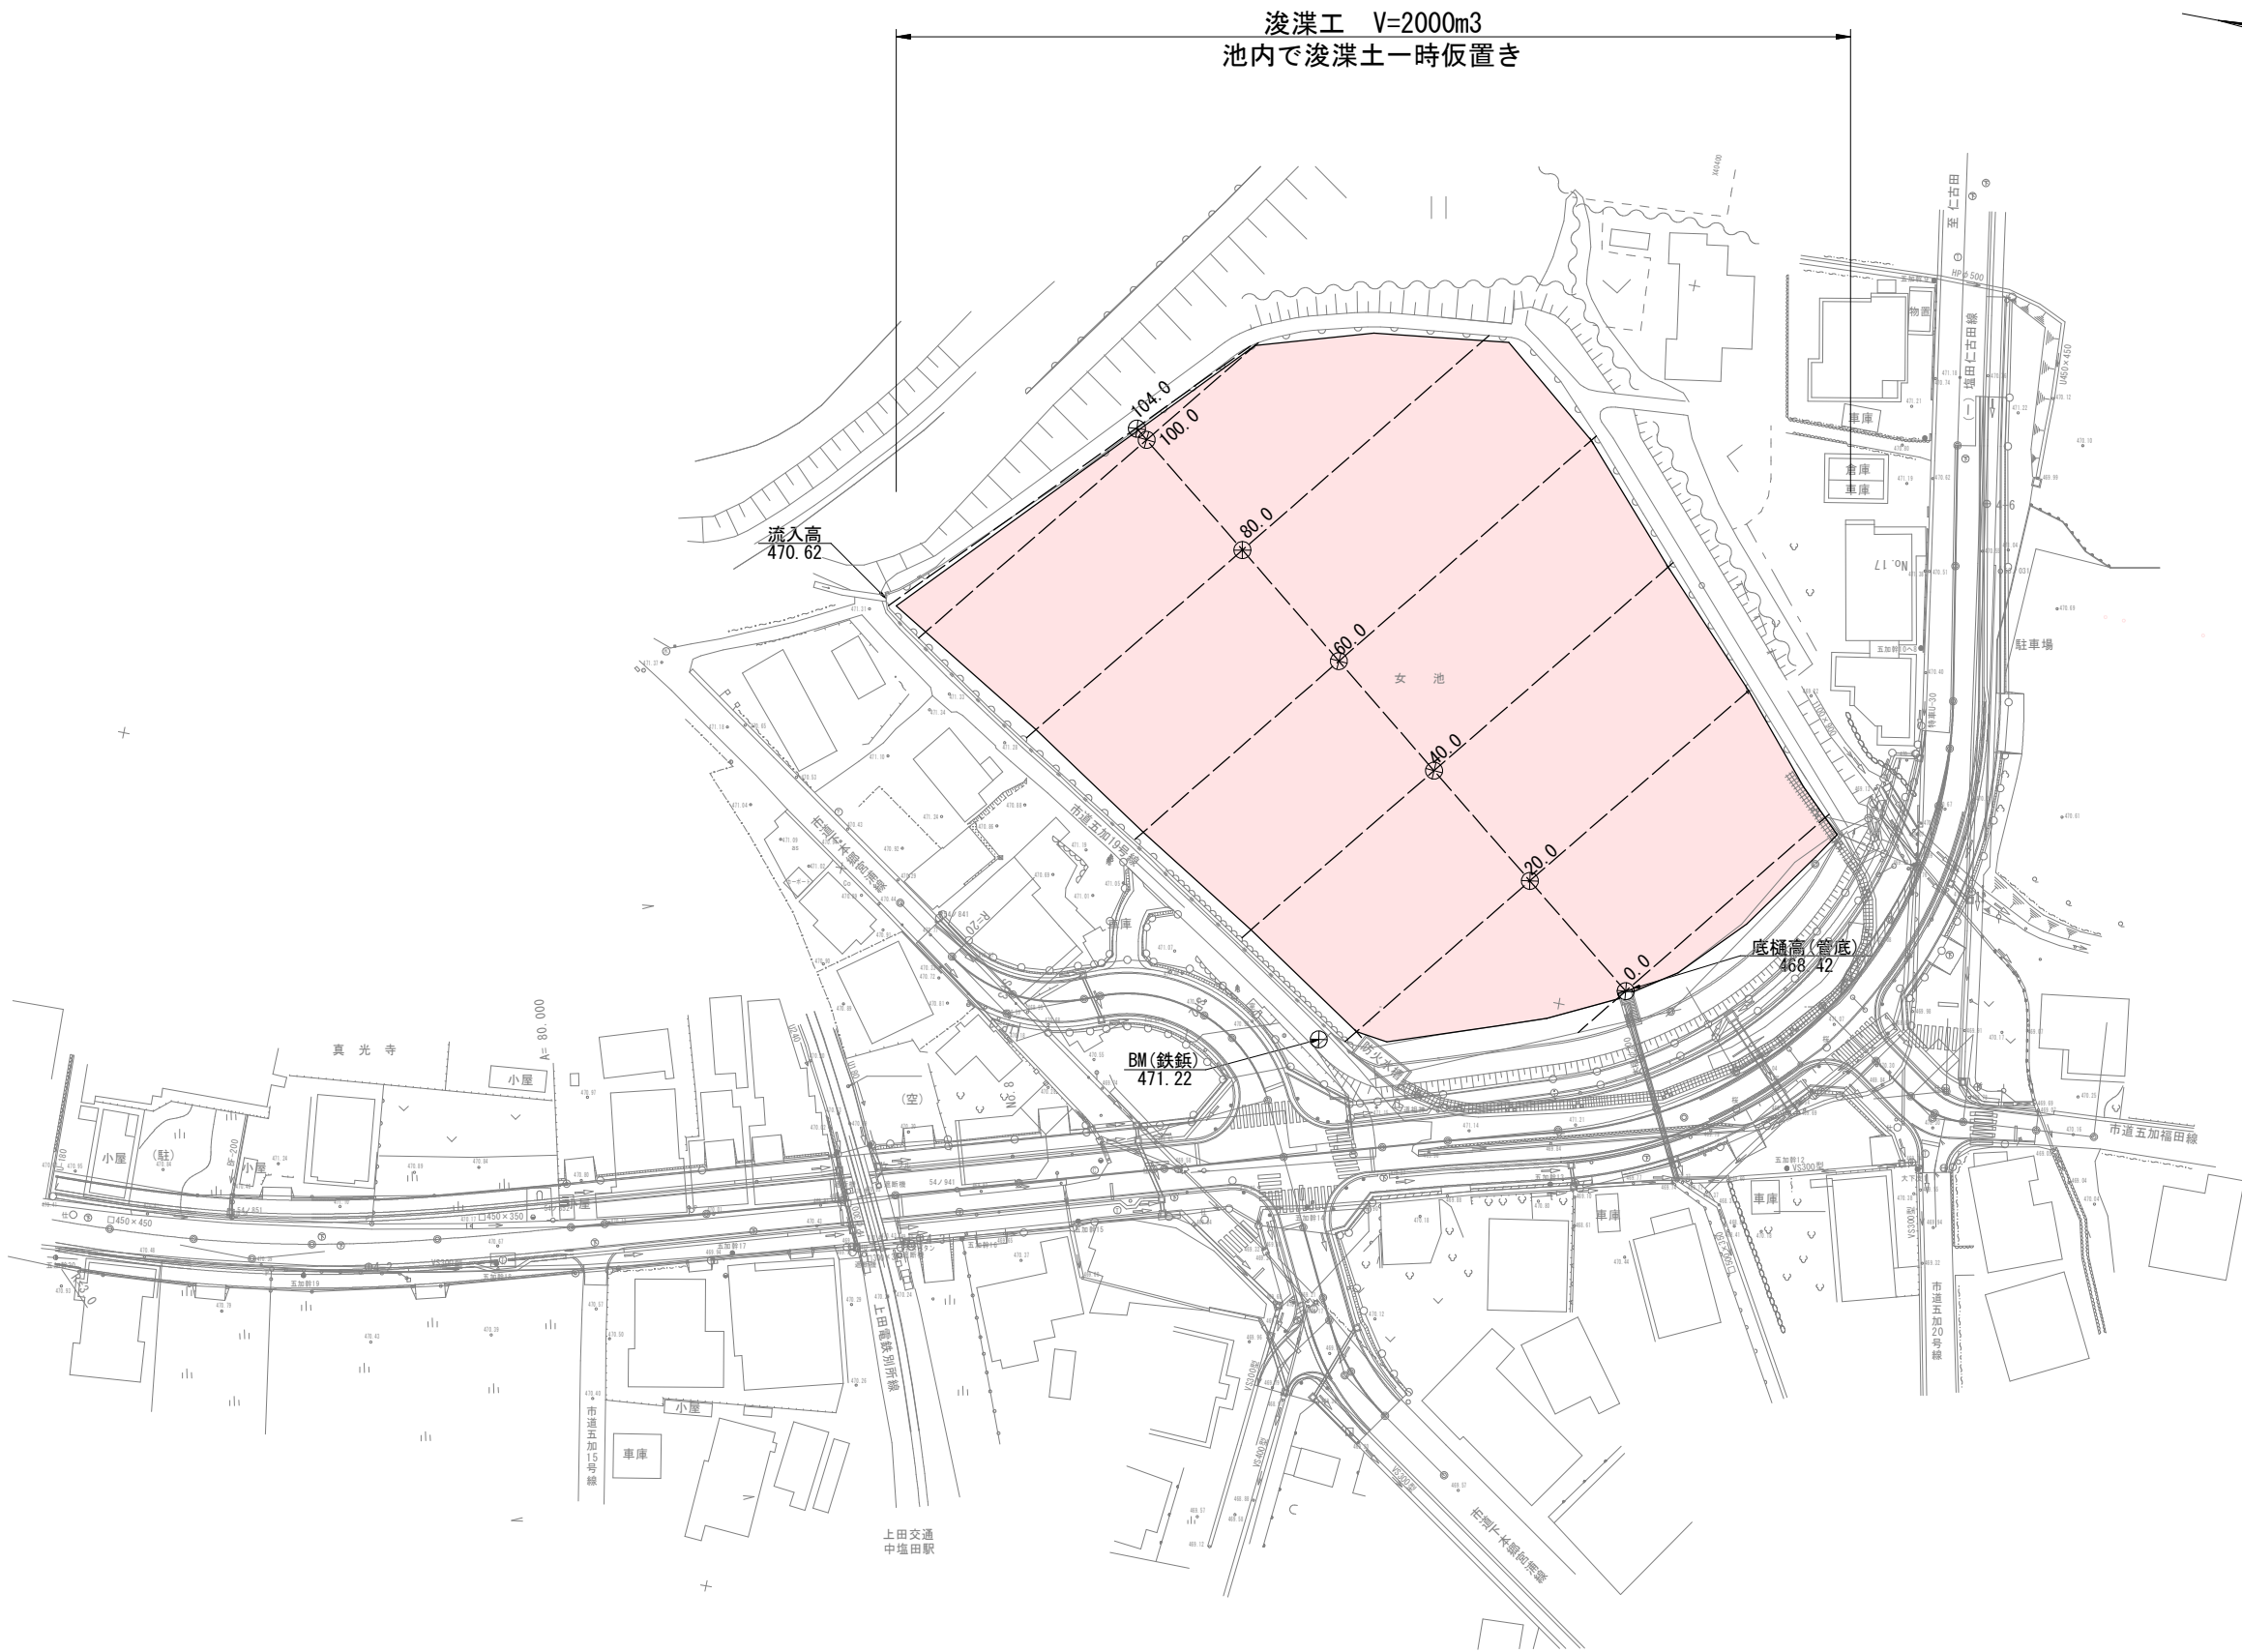


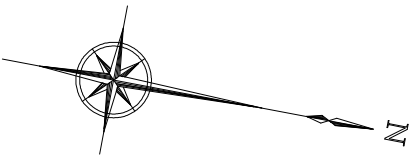


工事名	令和7年度 緊急浚渫推進事業 ため池浚渫工事(女池)		
工事箇所	上田市五加（五加）		
尺度	図示	図面番号	9 葉之内 1
図面名	平面図		
事業者	上田市産業振興部農地整備課		

縦断図

V=1 : 100
H=1 : 100

工事名	令和7年度 緊急浚渫推進事業 ため池浚渫工事(女池)		
工事箇所	上田市五加（五加）		
尺度	図示	図面番号	9 葉之内 2
図面名	縦断図		
事業者	上田市産業振興部農地整備課		

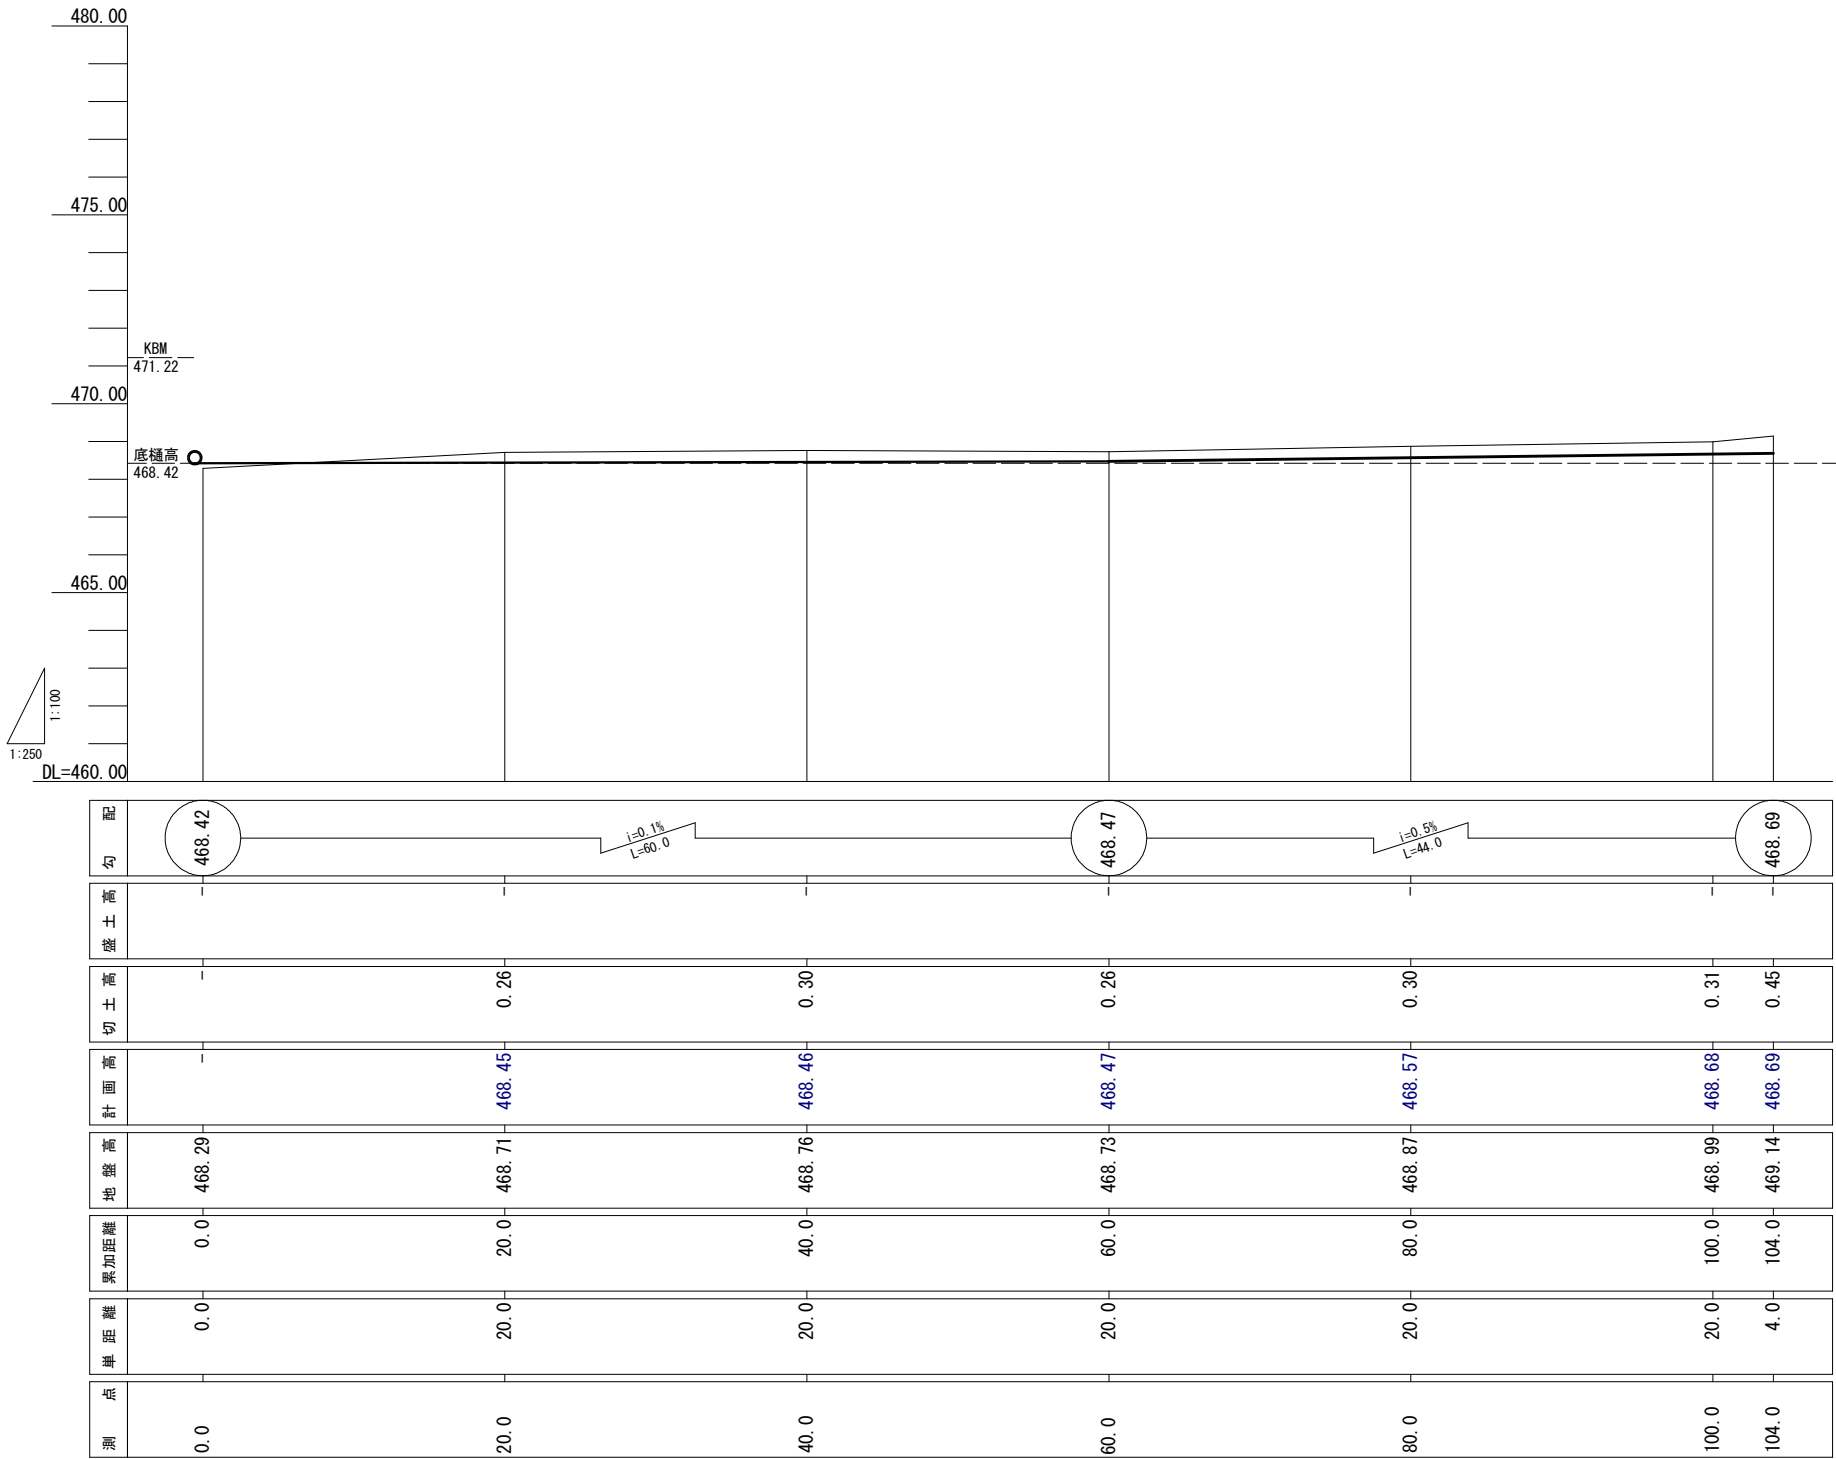

標準断面図

S=1 : 200

工事名	令和7年度 緊急浚渫推進事業 ため池浚渫工事(女池)		
工事箇所	上田市五加（五加）		
尺度	図示	図面番号	9 葉之内 3
図面名	横断面①		
事業者	上田市産業振興部農地整備課		

標準断面図

S=1 : 200

工事名	令和7年度 緊急浚渫推進事業 ため池浚渫工事(女池)		
工事箇所	上田市五加（五加）		
尺度	図示	図面番号	9 葉之内 3
図面名	横断面①		
事業者	上田市産業振興部農地整備課		

工事名	令和7年度 緊急浚渫推進事業 ための池浚渫工事（女池）		
工事箇所	上田市五加（五加）		
尺度	図示	図面番号	9 業之内 3
図面名	横断面図①		
事業者	上田市産業振興部農地整備課		

工事名	令和7年度 緊急浚渫推進事業 ための池浚渫工事（女池）		
工事箇所	上田市五加（五加）		
尺度	図示	図面番号	9 業之内 3
図面名	横断面図①		
事業者	上田市産業振興部農地整備課		

横断図①


横断図①

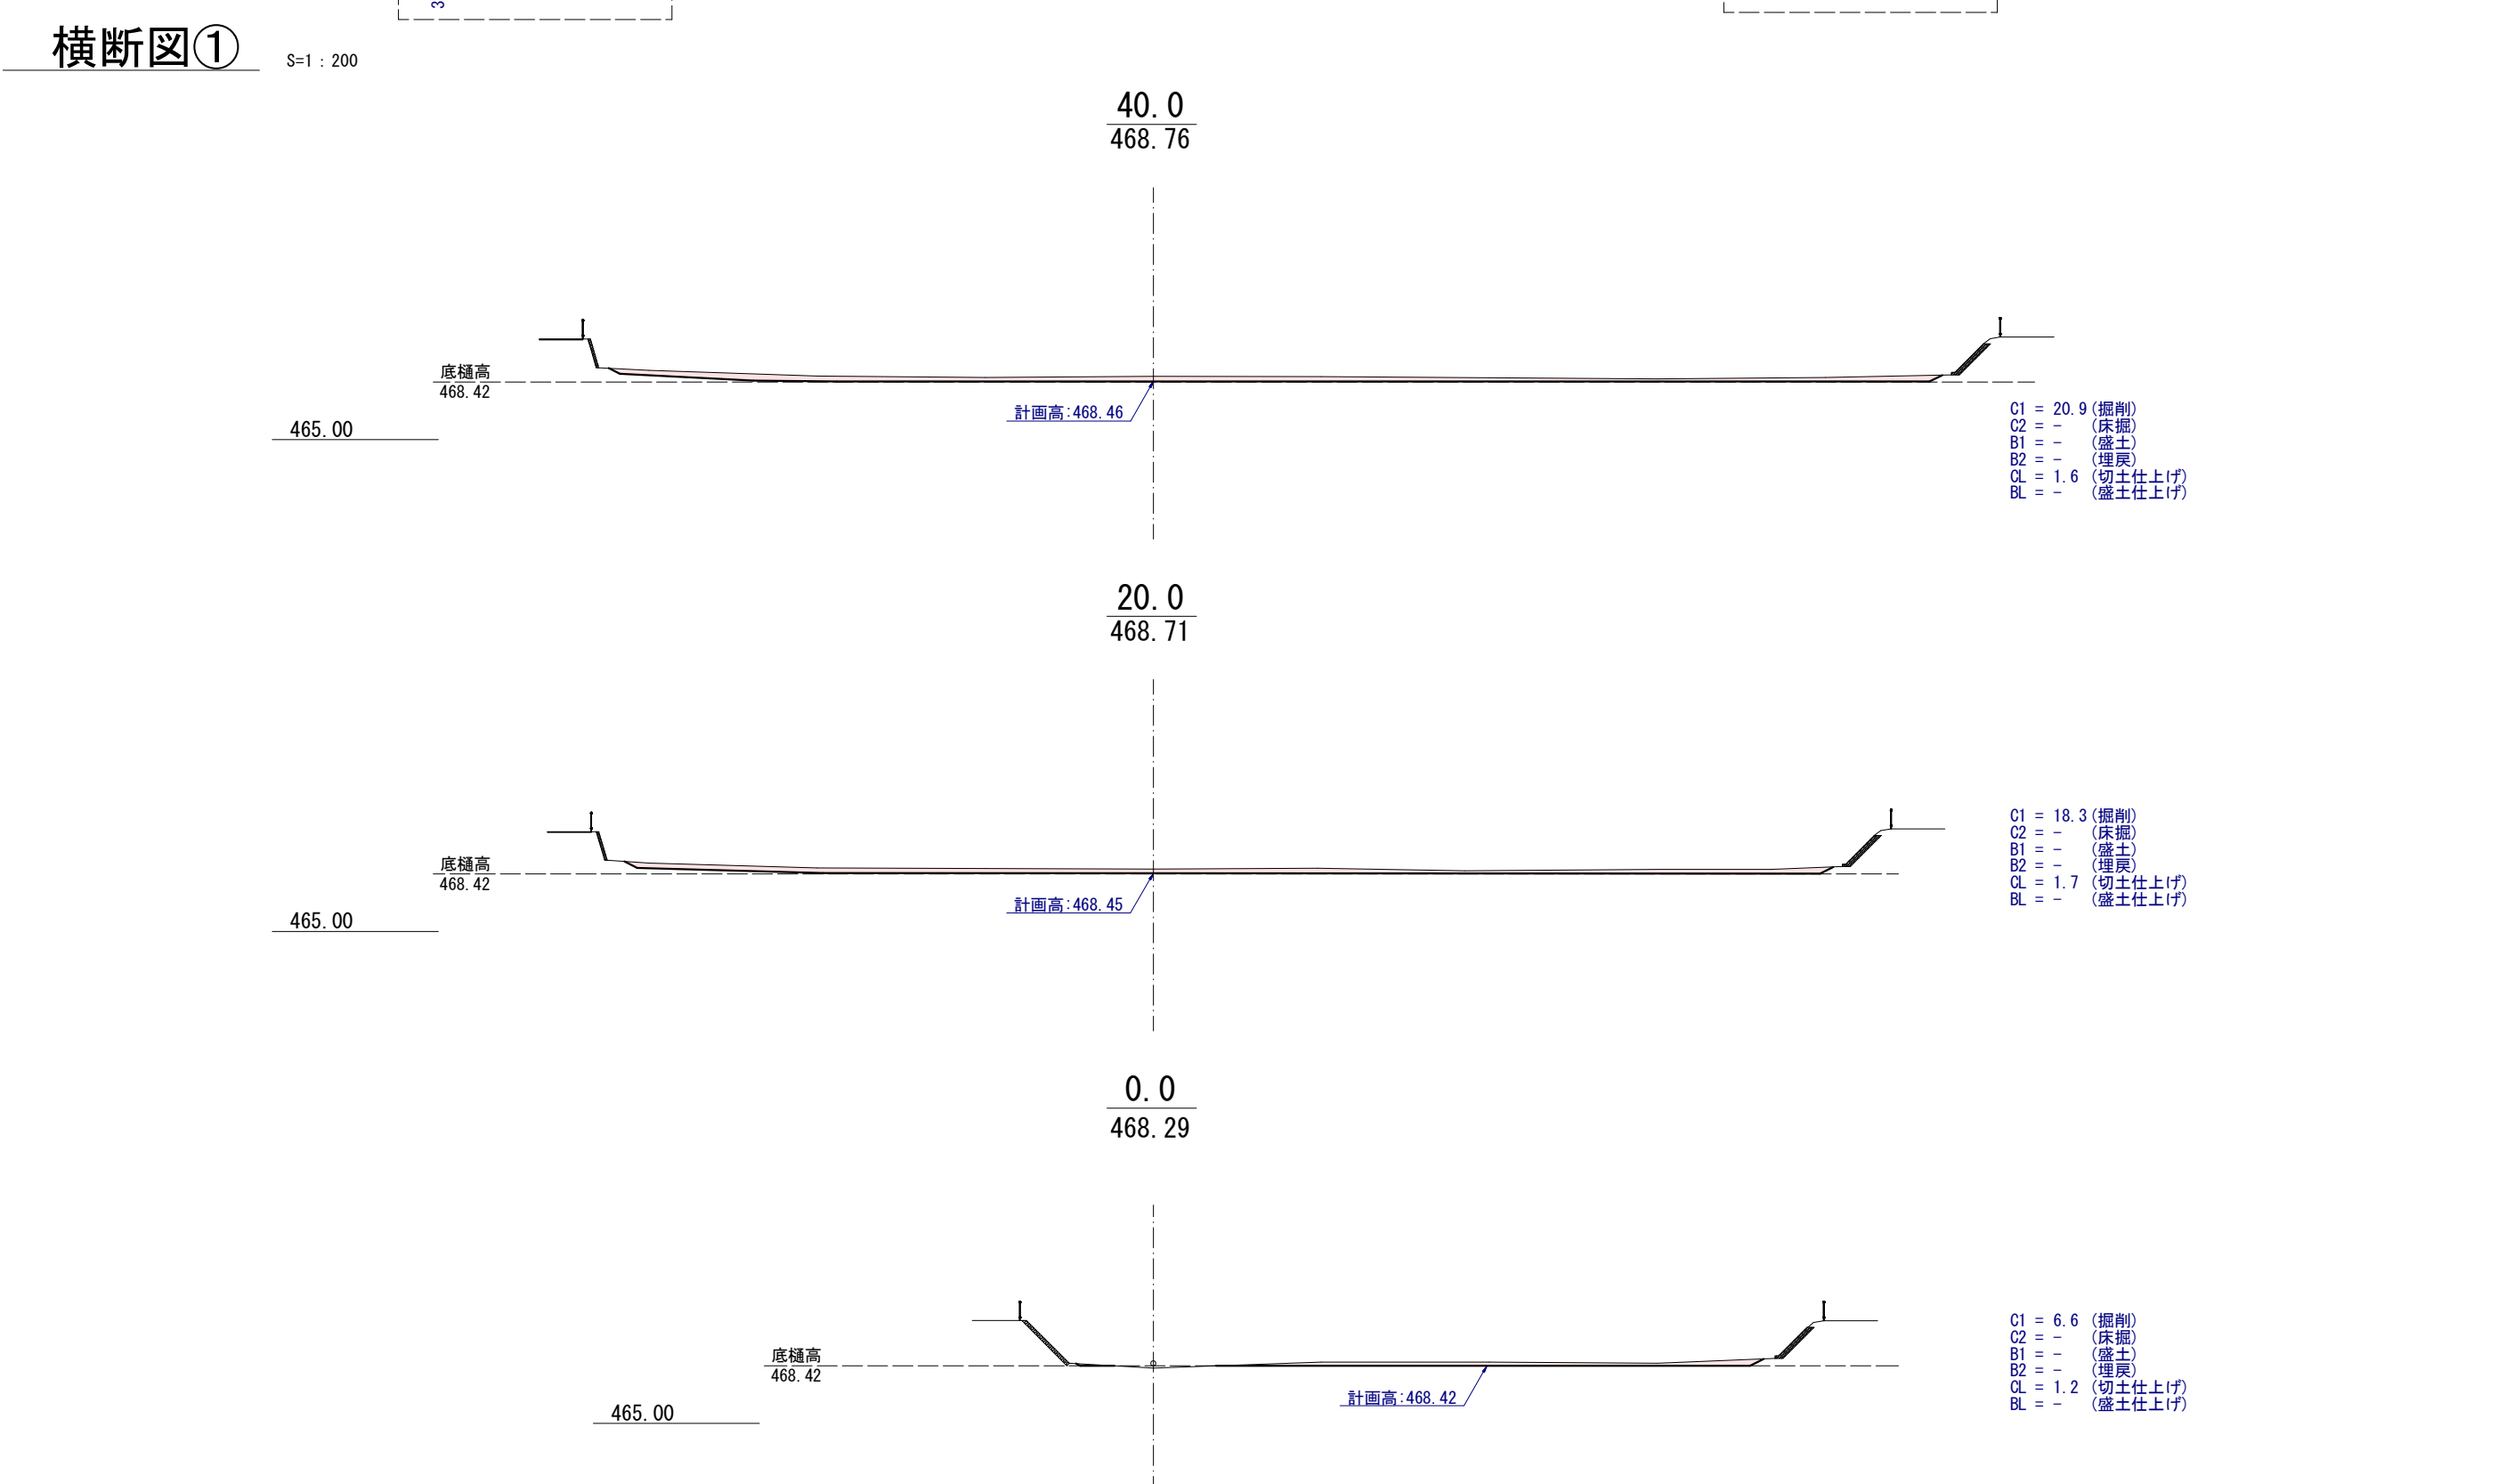



横断図②

S=1 : 200

工事名	令和7年度 緊急浚渫推進事業 ため池浚渫工事(女池)		
工事箇所	上田市本五加（五加）		
尺度	図示	図面番号	9 葉之内 4
図面名	横断図②		
事業者	上田市産業振興部農地整備課		

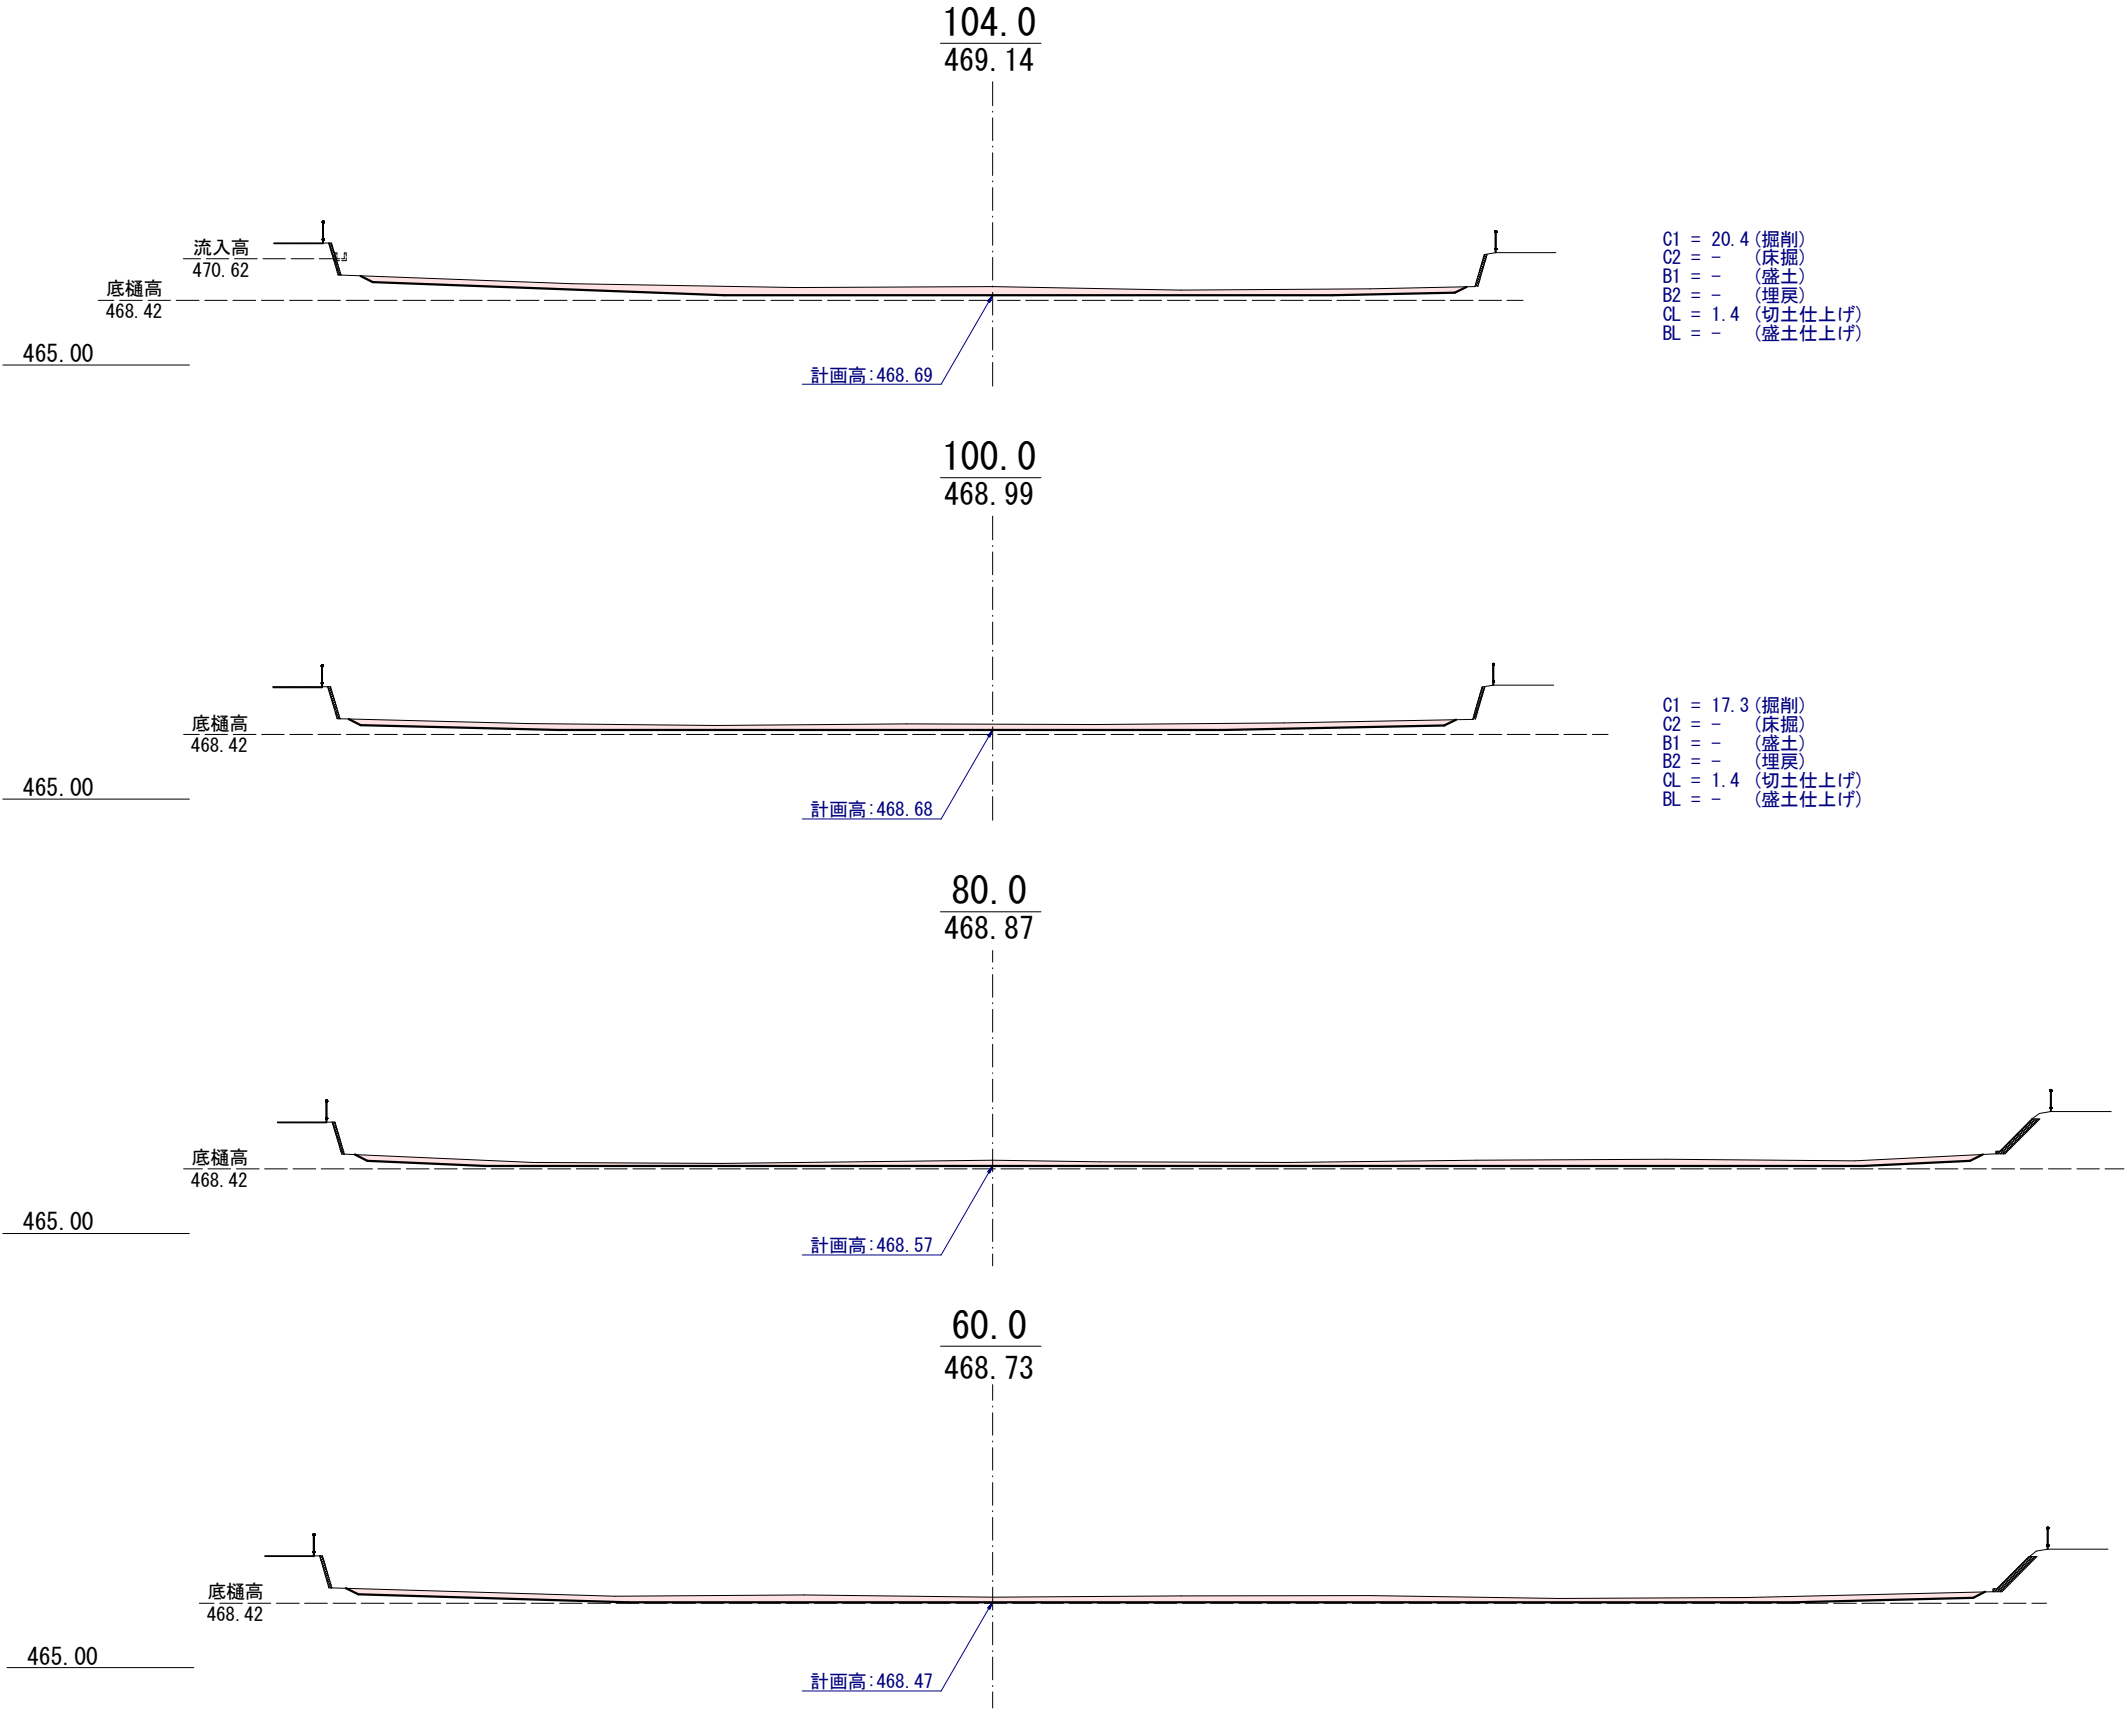

仮設平面図 S=1/500

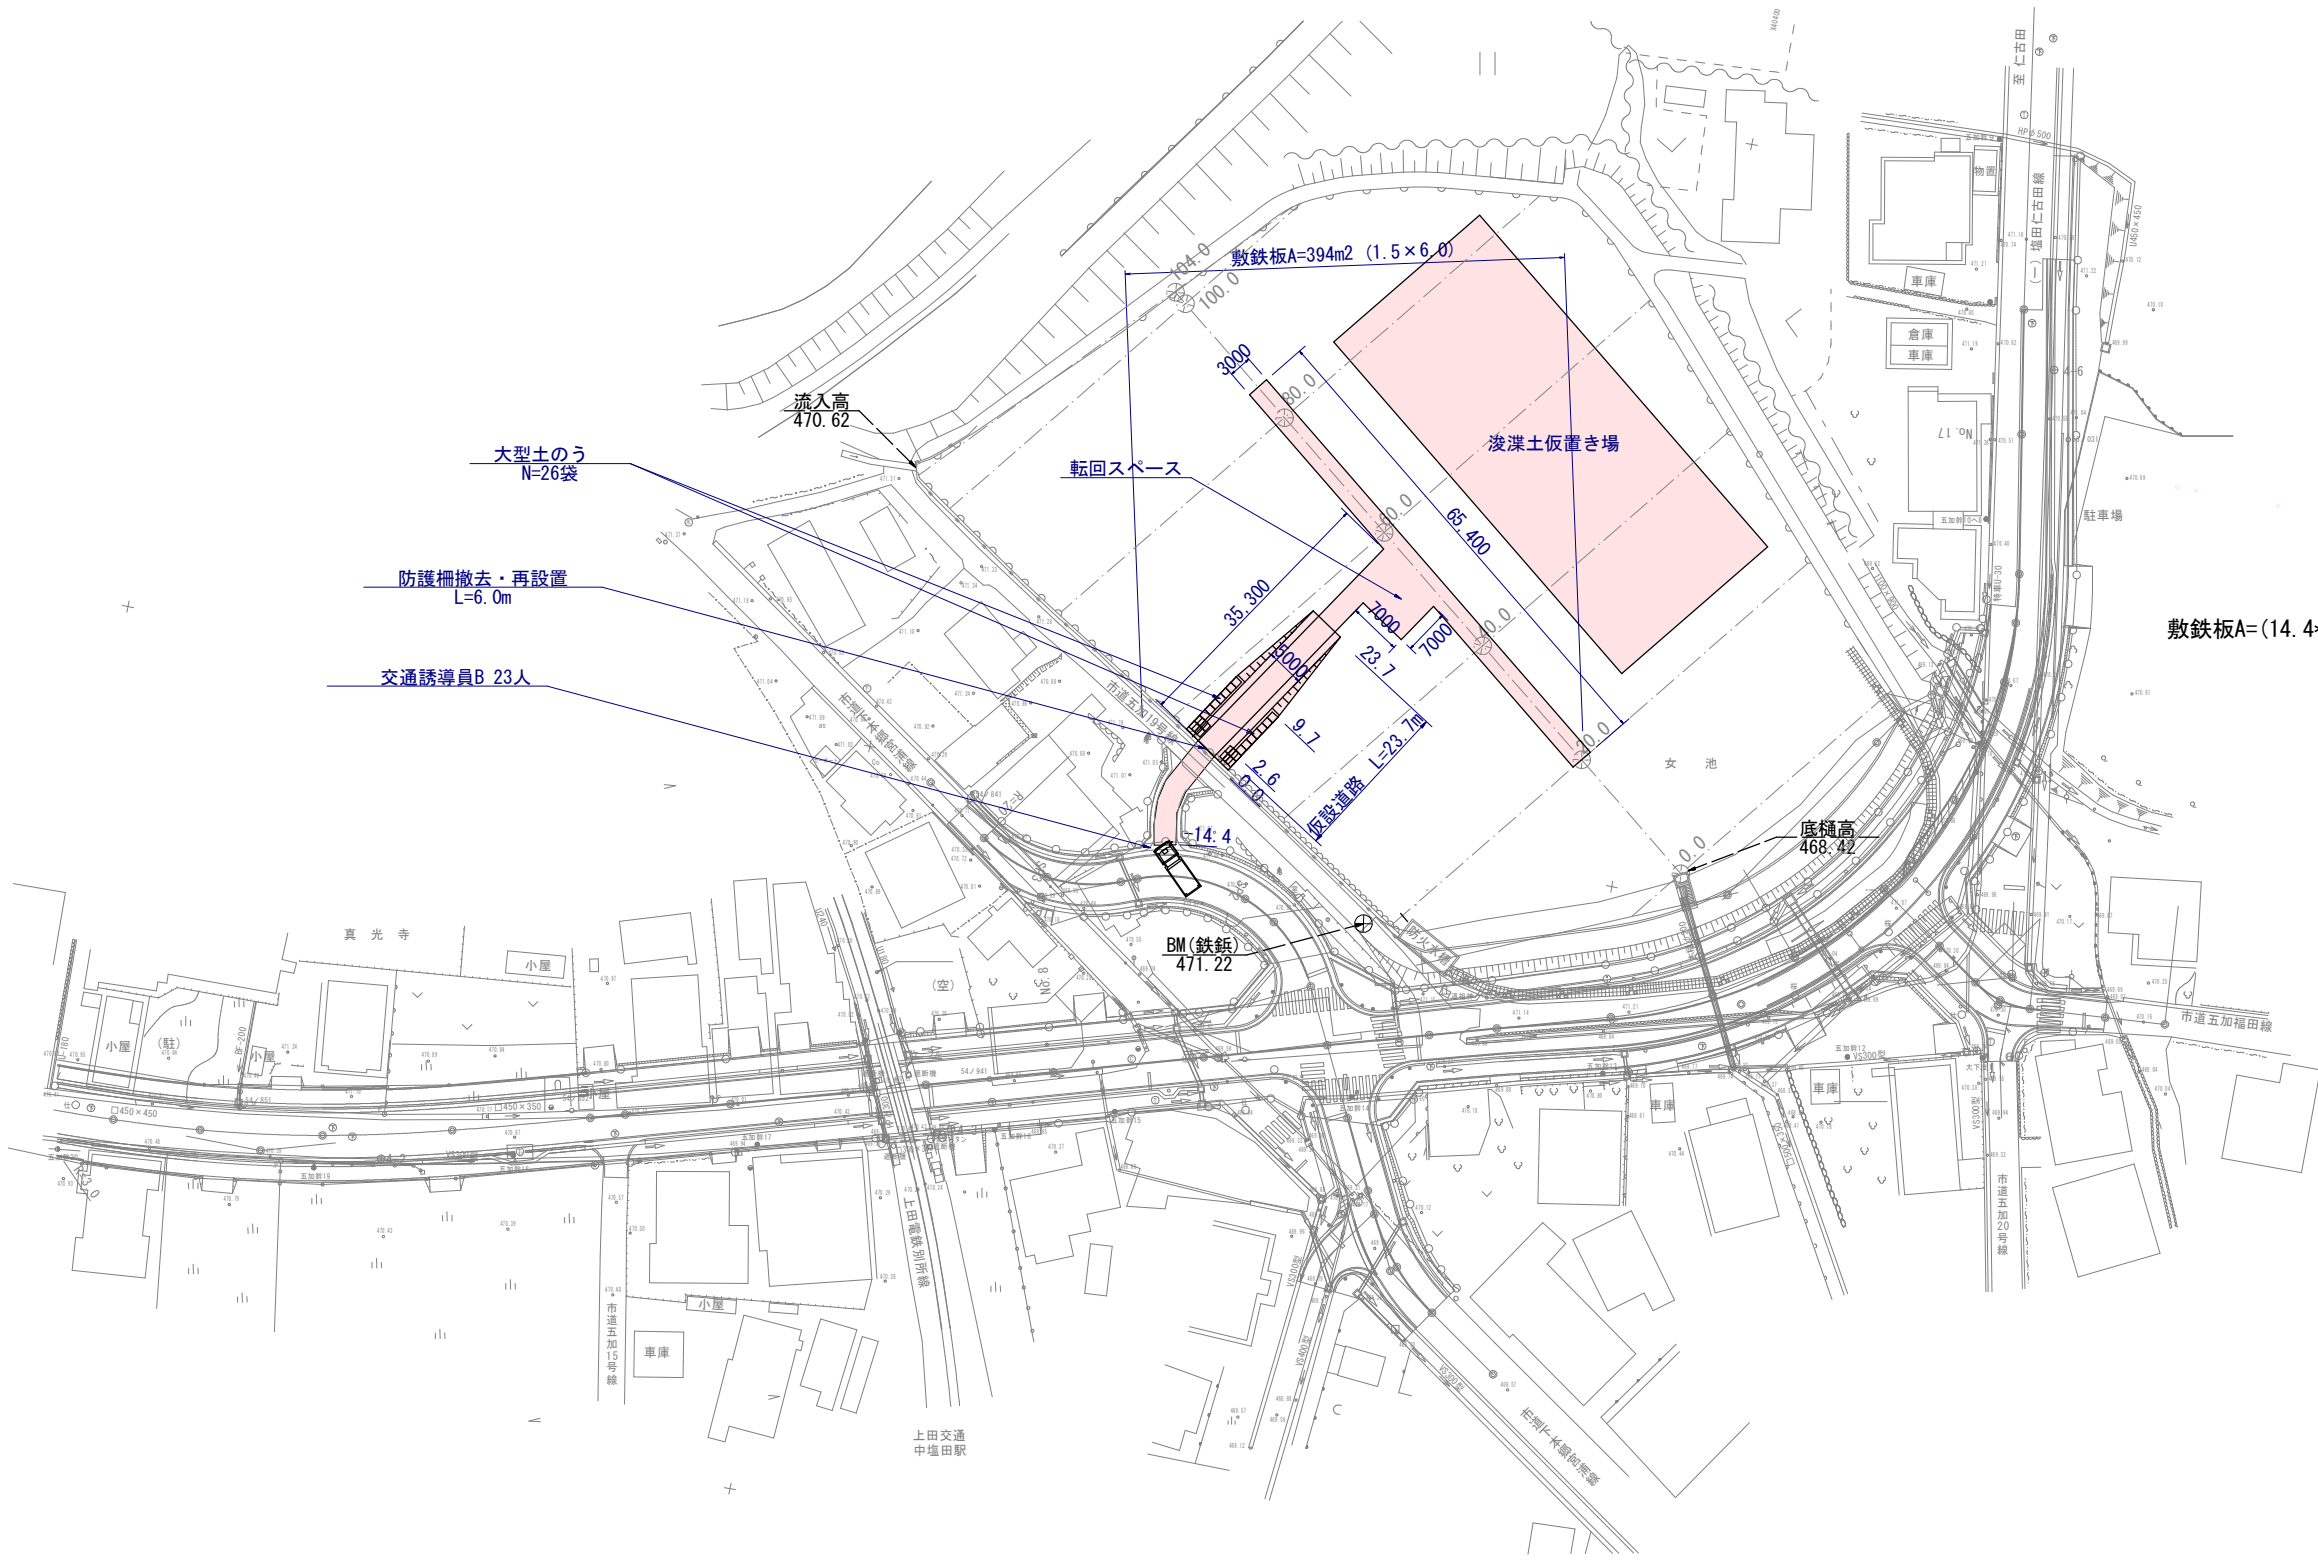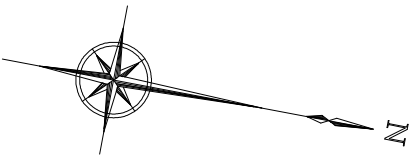


敷鉄板A=(14.4*3)+(35.3*3)+(7*7)+(65.4*3)=394.3
=394m2

工事名	令和7年度 緊急浚渫推進事業 ため池浚渫工事(女池)		
工事箇所	上田市五加(五加)		
尺度	図示	図面番号	9 葉之内 5
図面名	仮設平面図		
事業者	上田市産業振興部農地整備課		


工事名	令和7年度 緊急浚渫推進事業 ため池浚渫工事(女池)		
工事箇所	上田市五加（五加）		
尺度	図示	図面番号	9 葉之内 6
図面名	仮設計画図		
事業者	上田市産業振興部農地整備課		

展開図 S=1 : 100

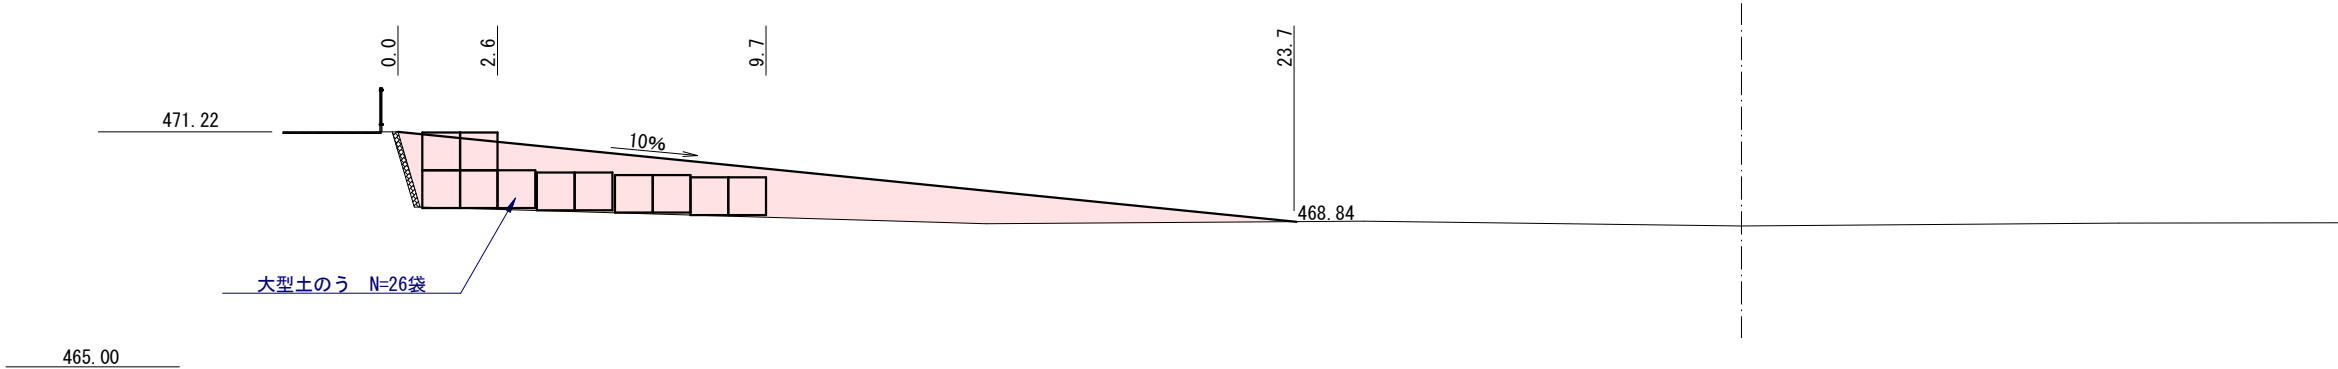


横断図 S=1 : 100

0.0~2.6

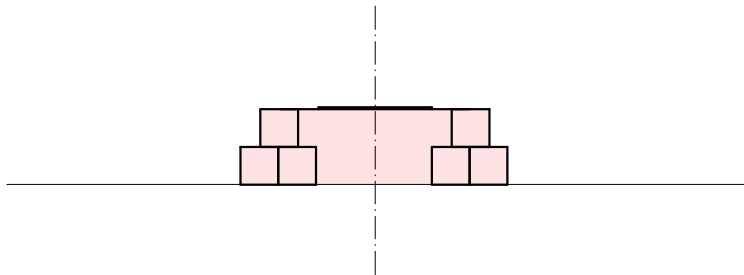


C1 = - (掘削)
C2 = - (床掘)
B1 = 7.1 (盛土)
B2 = - (埋戻)
CL = - (切土仕上げ)
BL = - (盛土仕上げ)

2.6~9.7

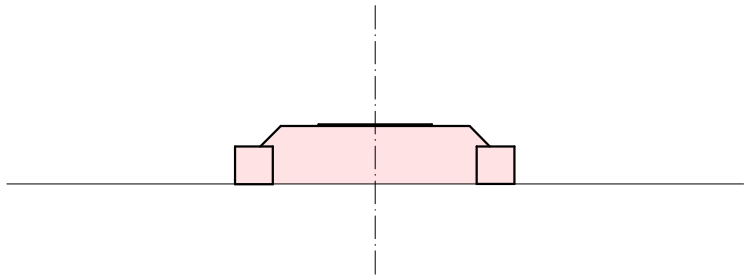


C1 = - (掘削)
C2 = - (床掘)
B1 = 8.4 (盛土)
B2 = - (埋戻)
CL = - (切土仕上げ)
BL = 1.5 (盛土仕上げ)

9.7~23.7

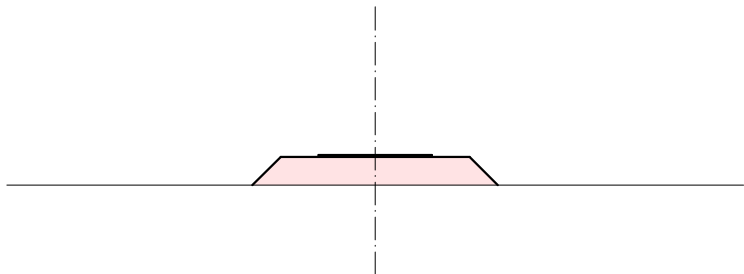



C1 = - (掘削)
C2 = - (床掘)
B1 = 4.3 (盛土)
B2 = - (埋戻)
CL = - (切土仕上げ)
BL = 2.1 (盛土仕上げ)

標準断面図 S=1 : 50

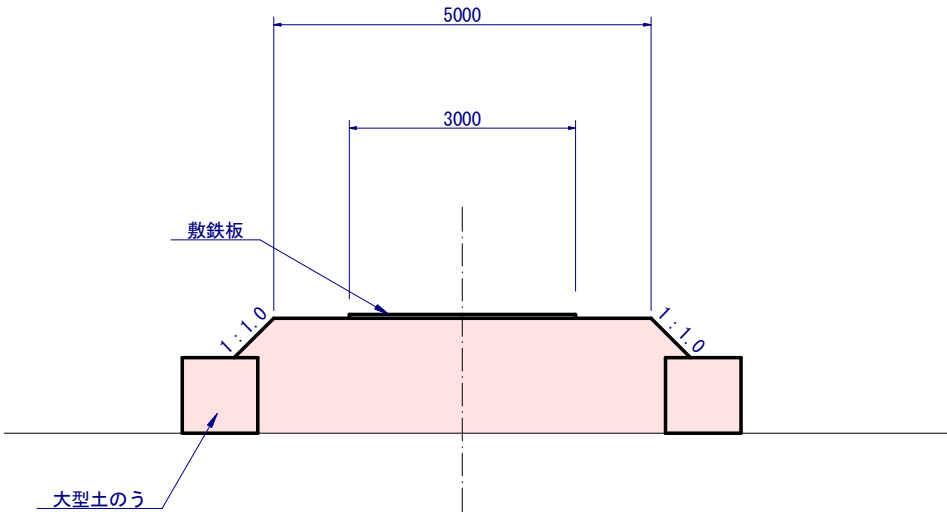

平面図
(浚渫土置き場)


S=1 : 500 (A1)
S=1 : 1000 (A3)

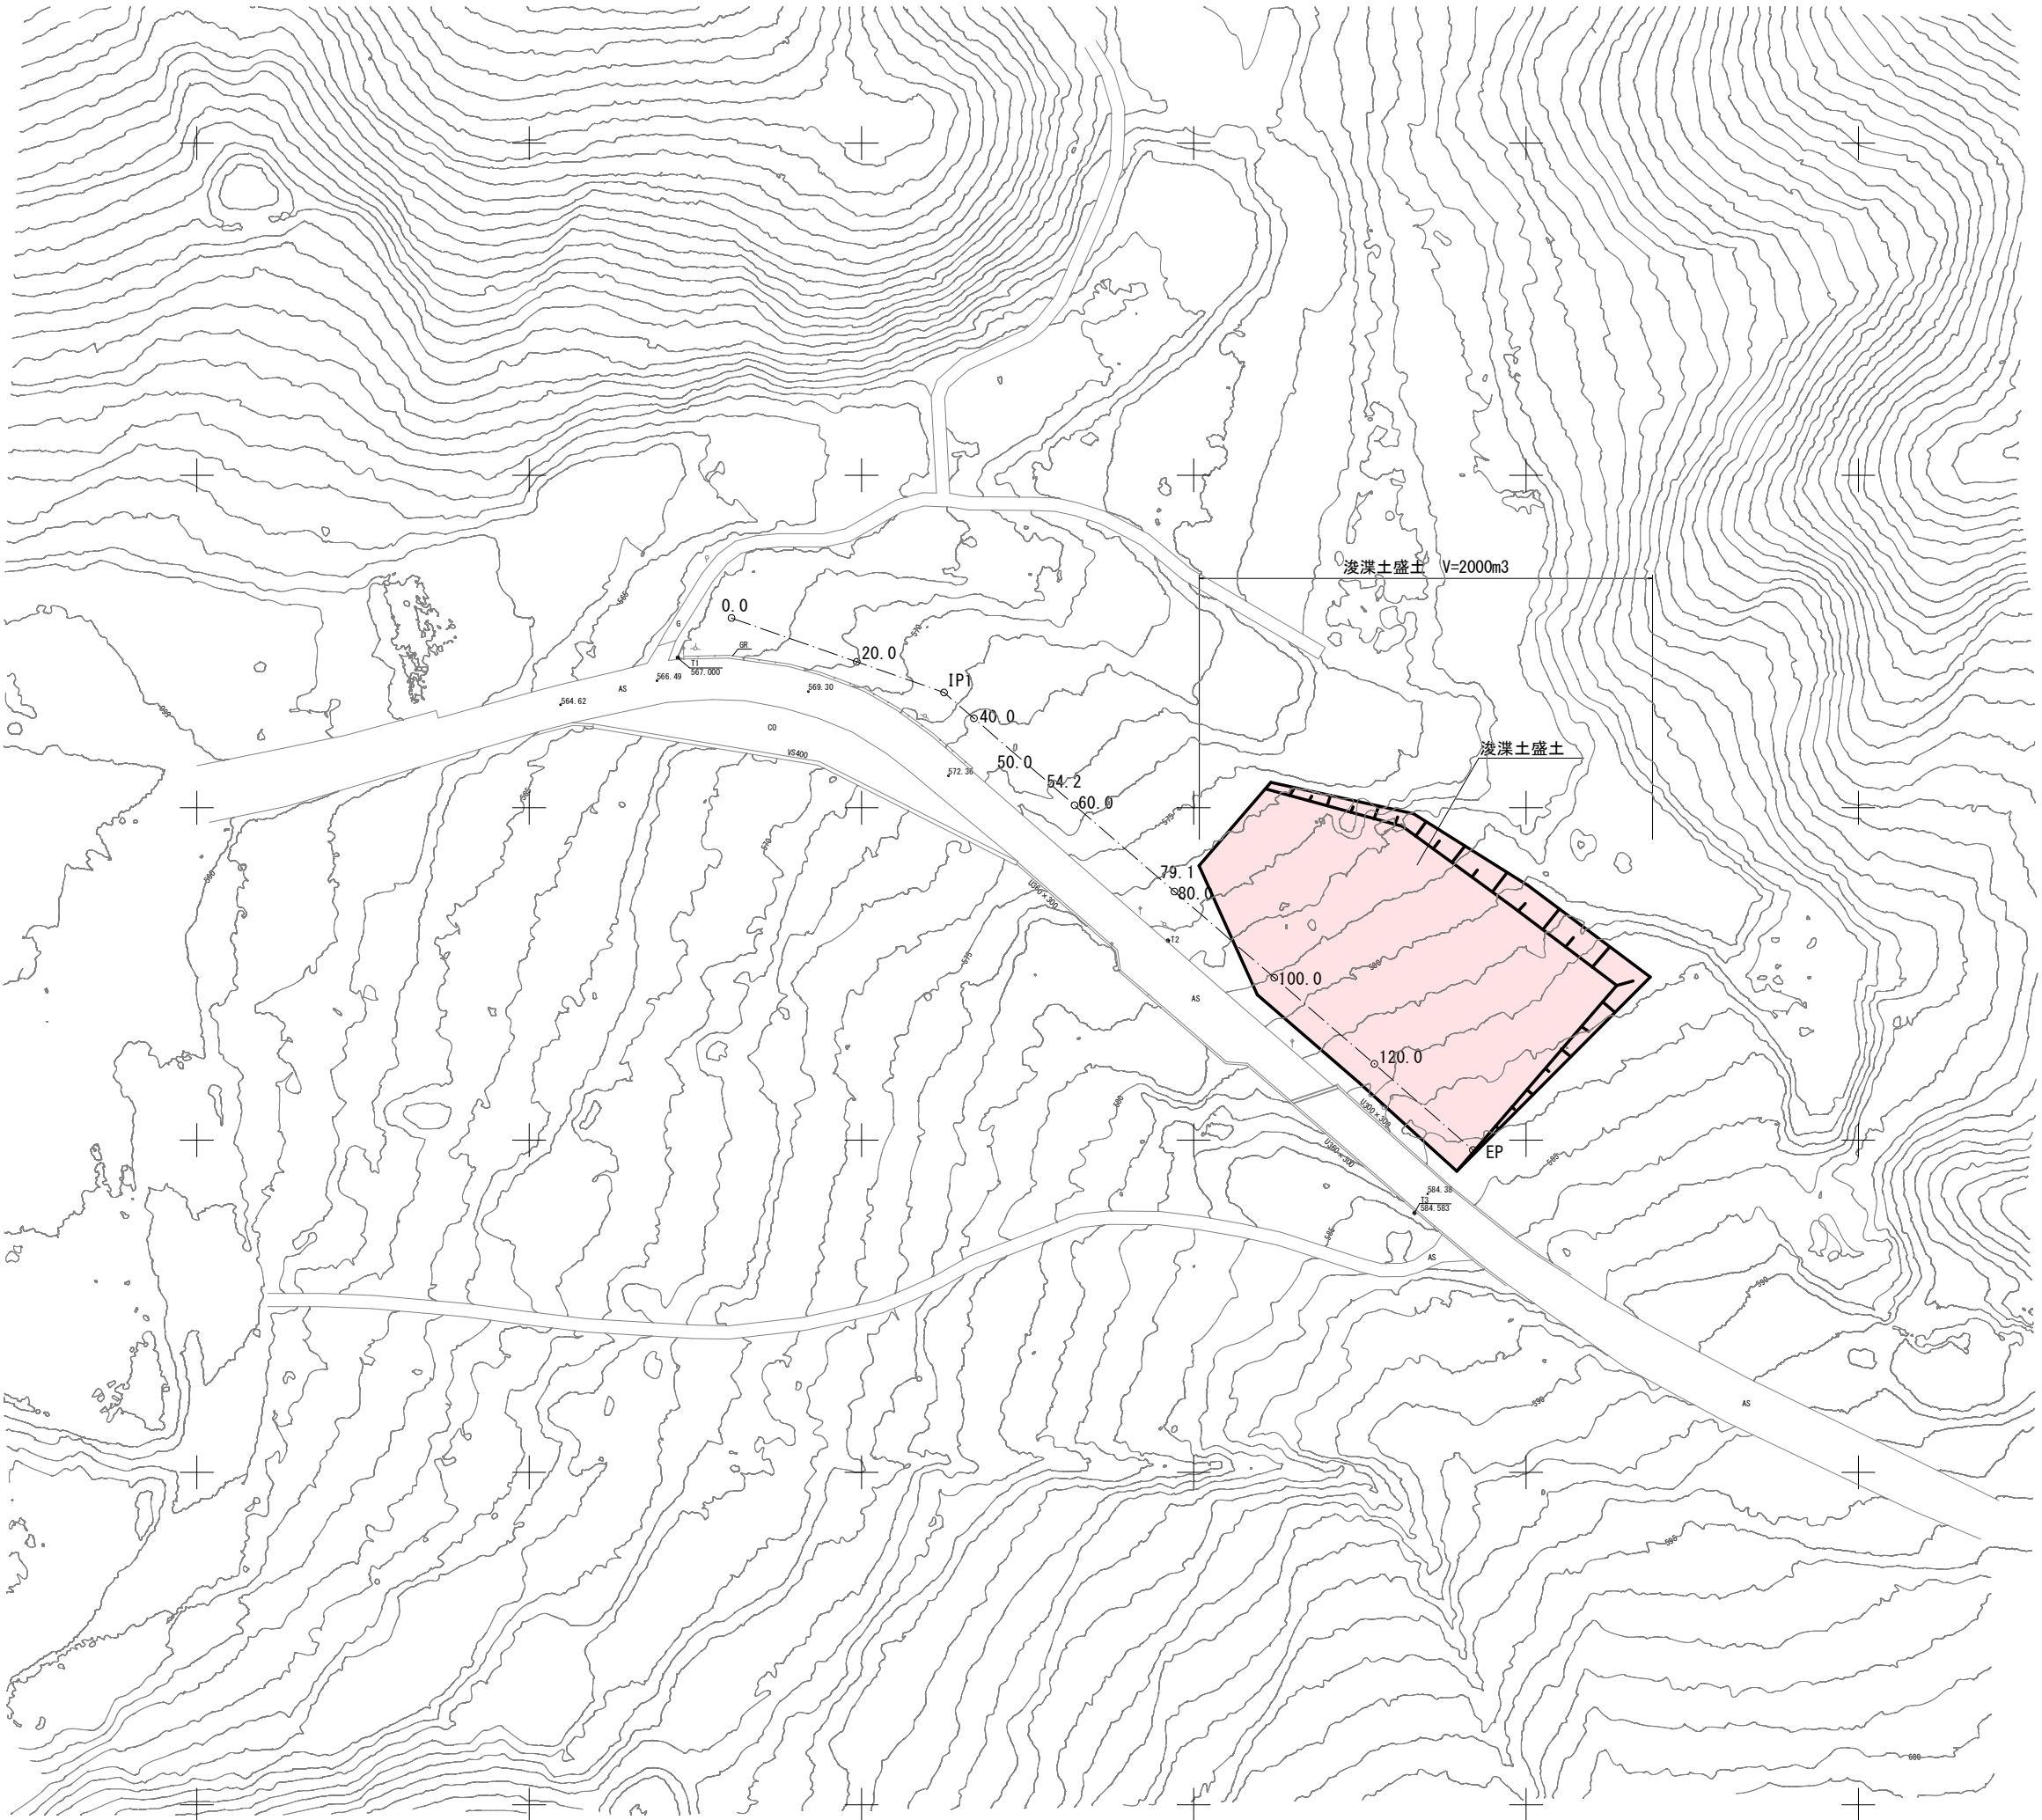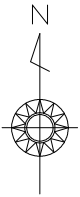


工事名	令和7年度 緊急浚渫推進事業 ため池浚渫工事(女池)		
工事箇所	上田市五加（五加）		
尺度	図示	図面番号	9 葉之内 7
図面名	浚渫土置き場 平面図		
事業者	上田市産業振興部農地整備課		

縦断図
(浚渫土置き場)

V=1 : 250
H=1 : 250

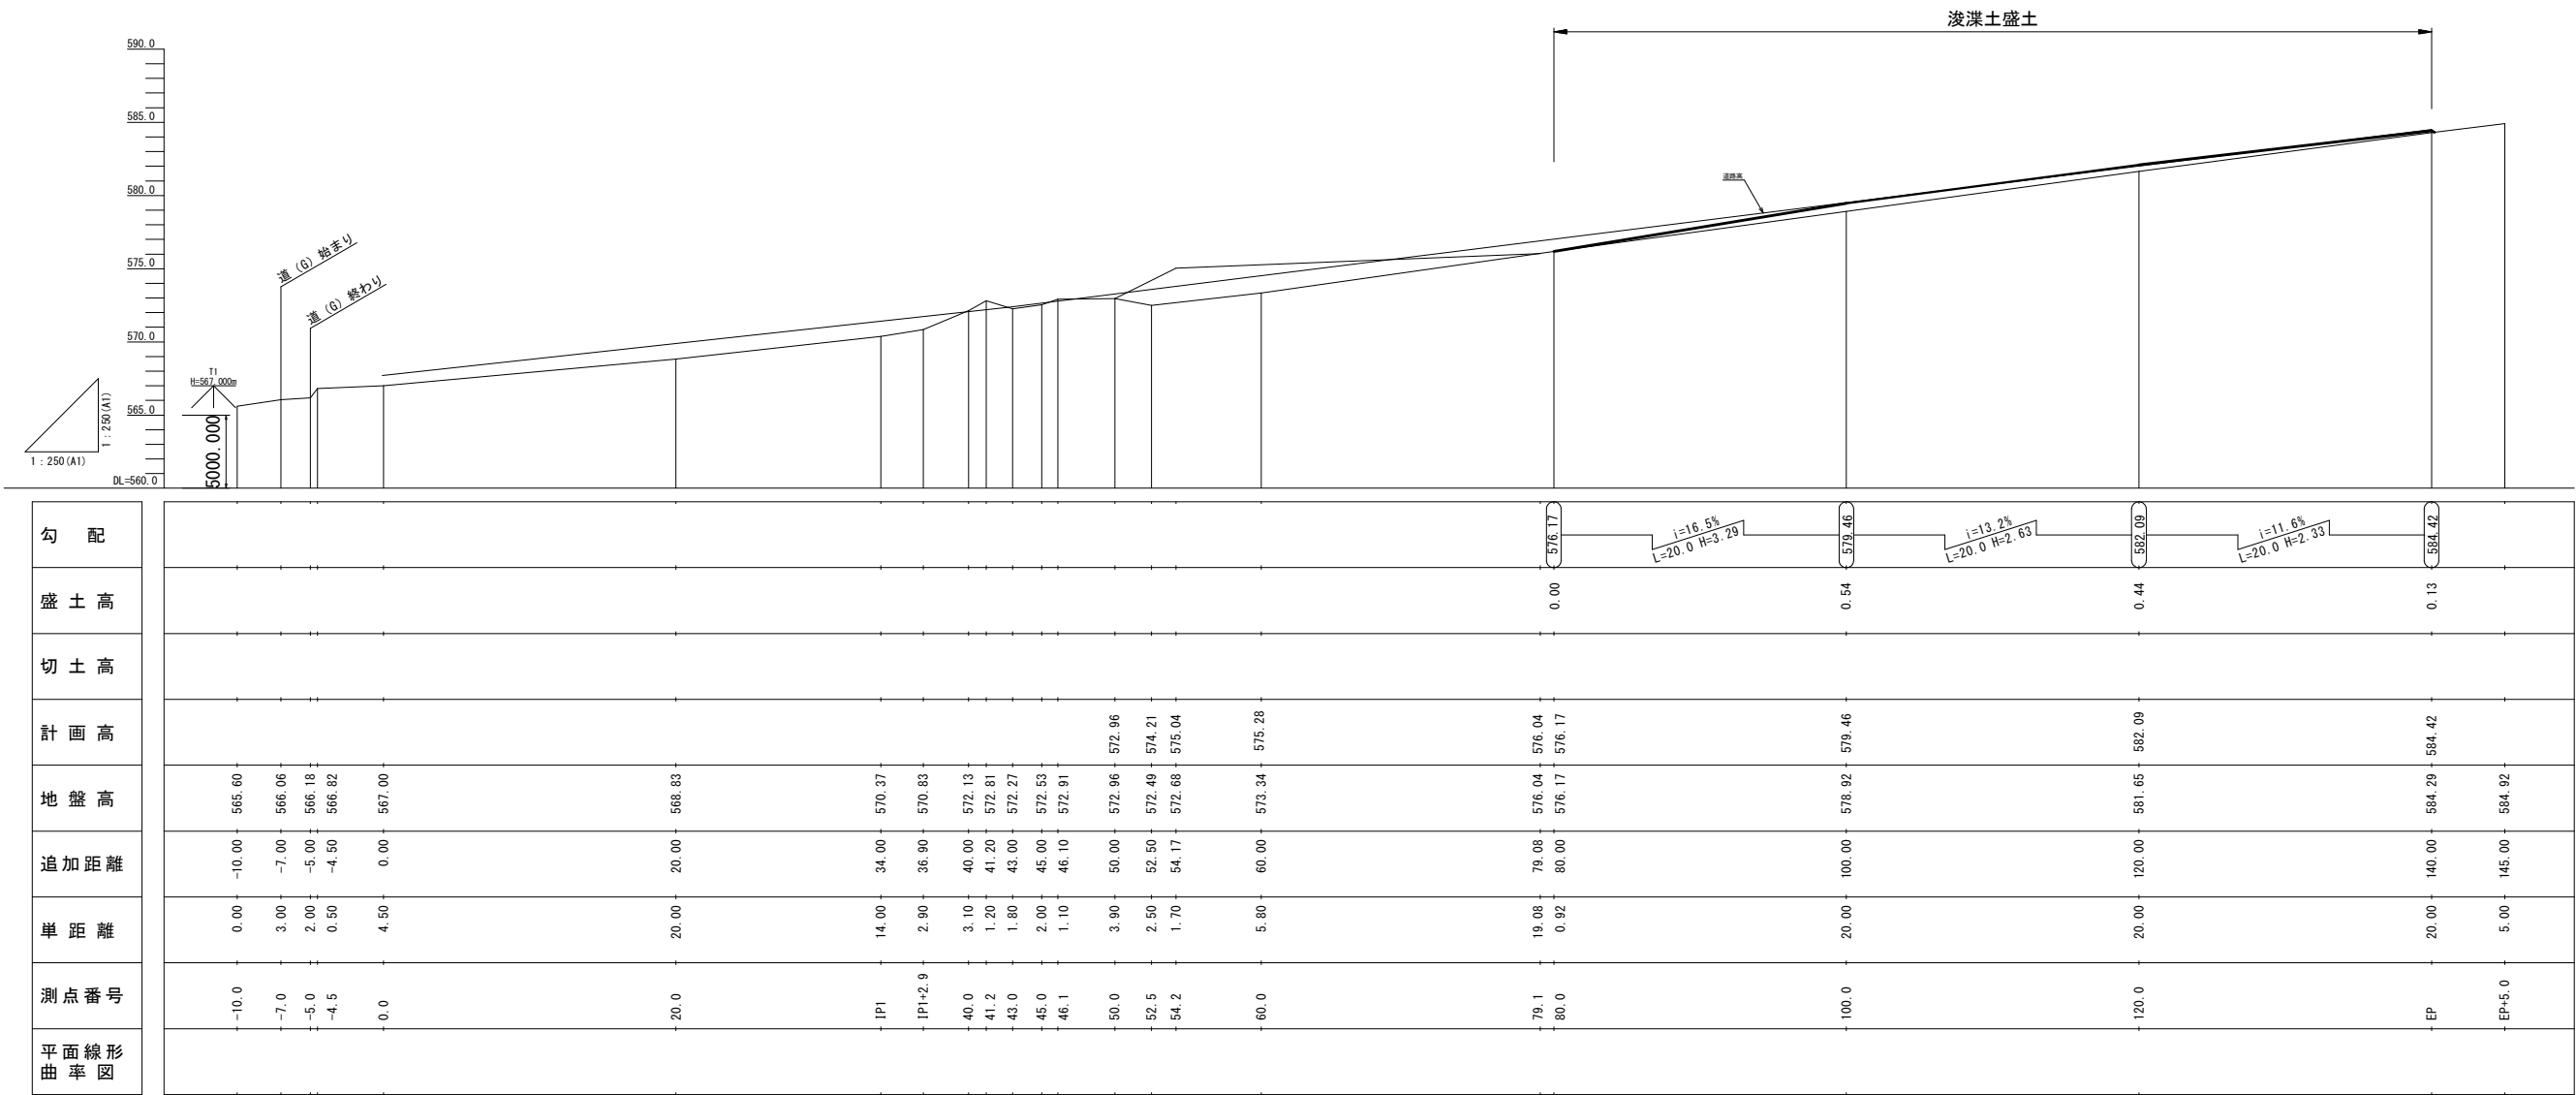

工事名	令和7年度 緊急浚渫推進事業 ため池浚渫工事(女池)		
工事箇所	上田市五加（五加）		
尺度	図示	図面番号	9 葉之内 8
図面名	浚渫土置場 縦断図		
事業者	上田市産業振興部農地整備課		

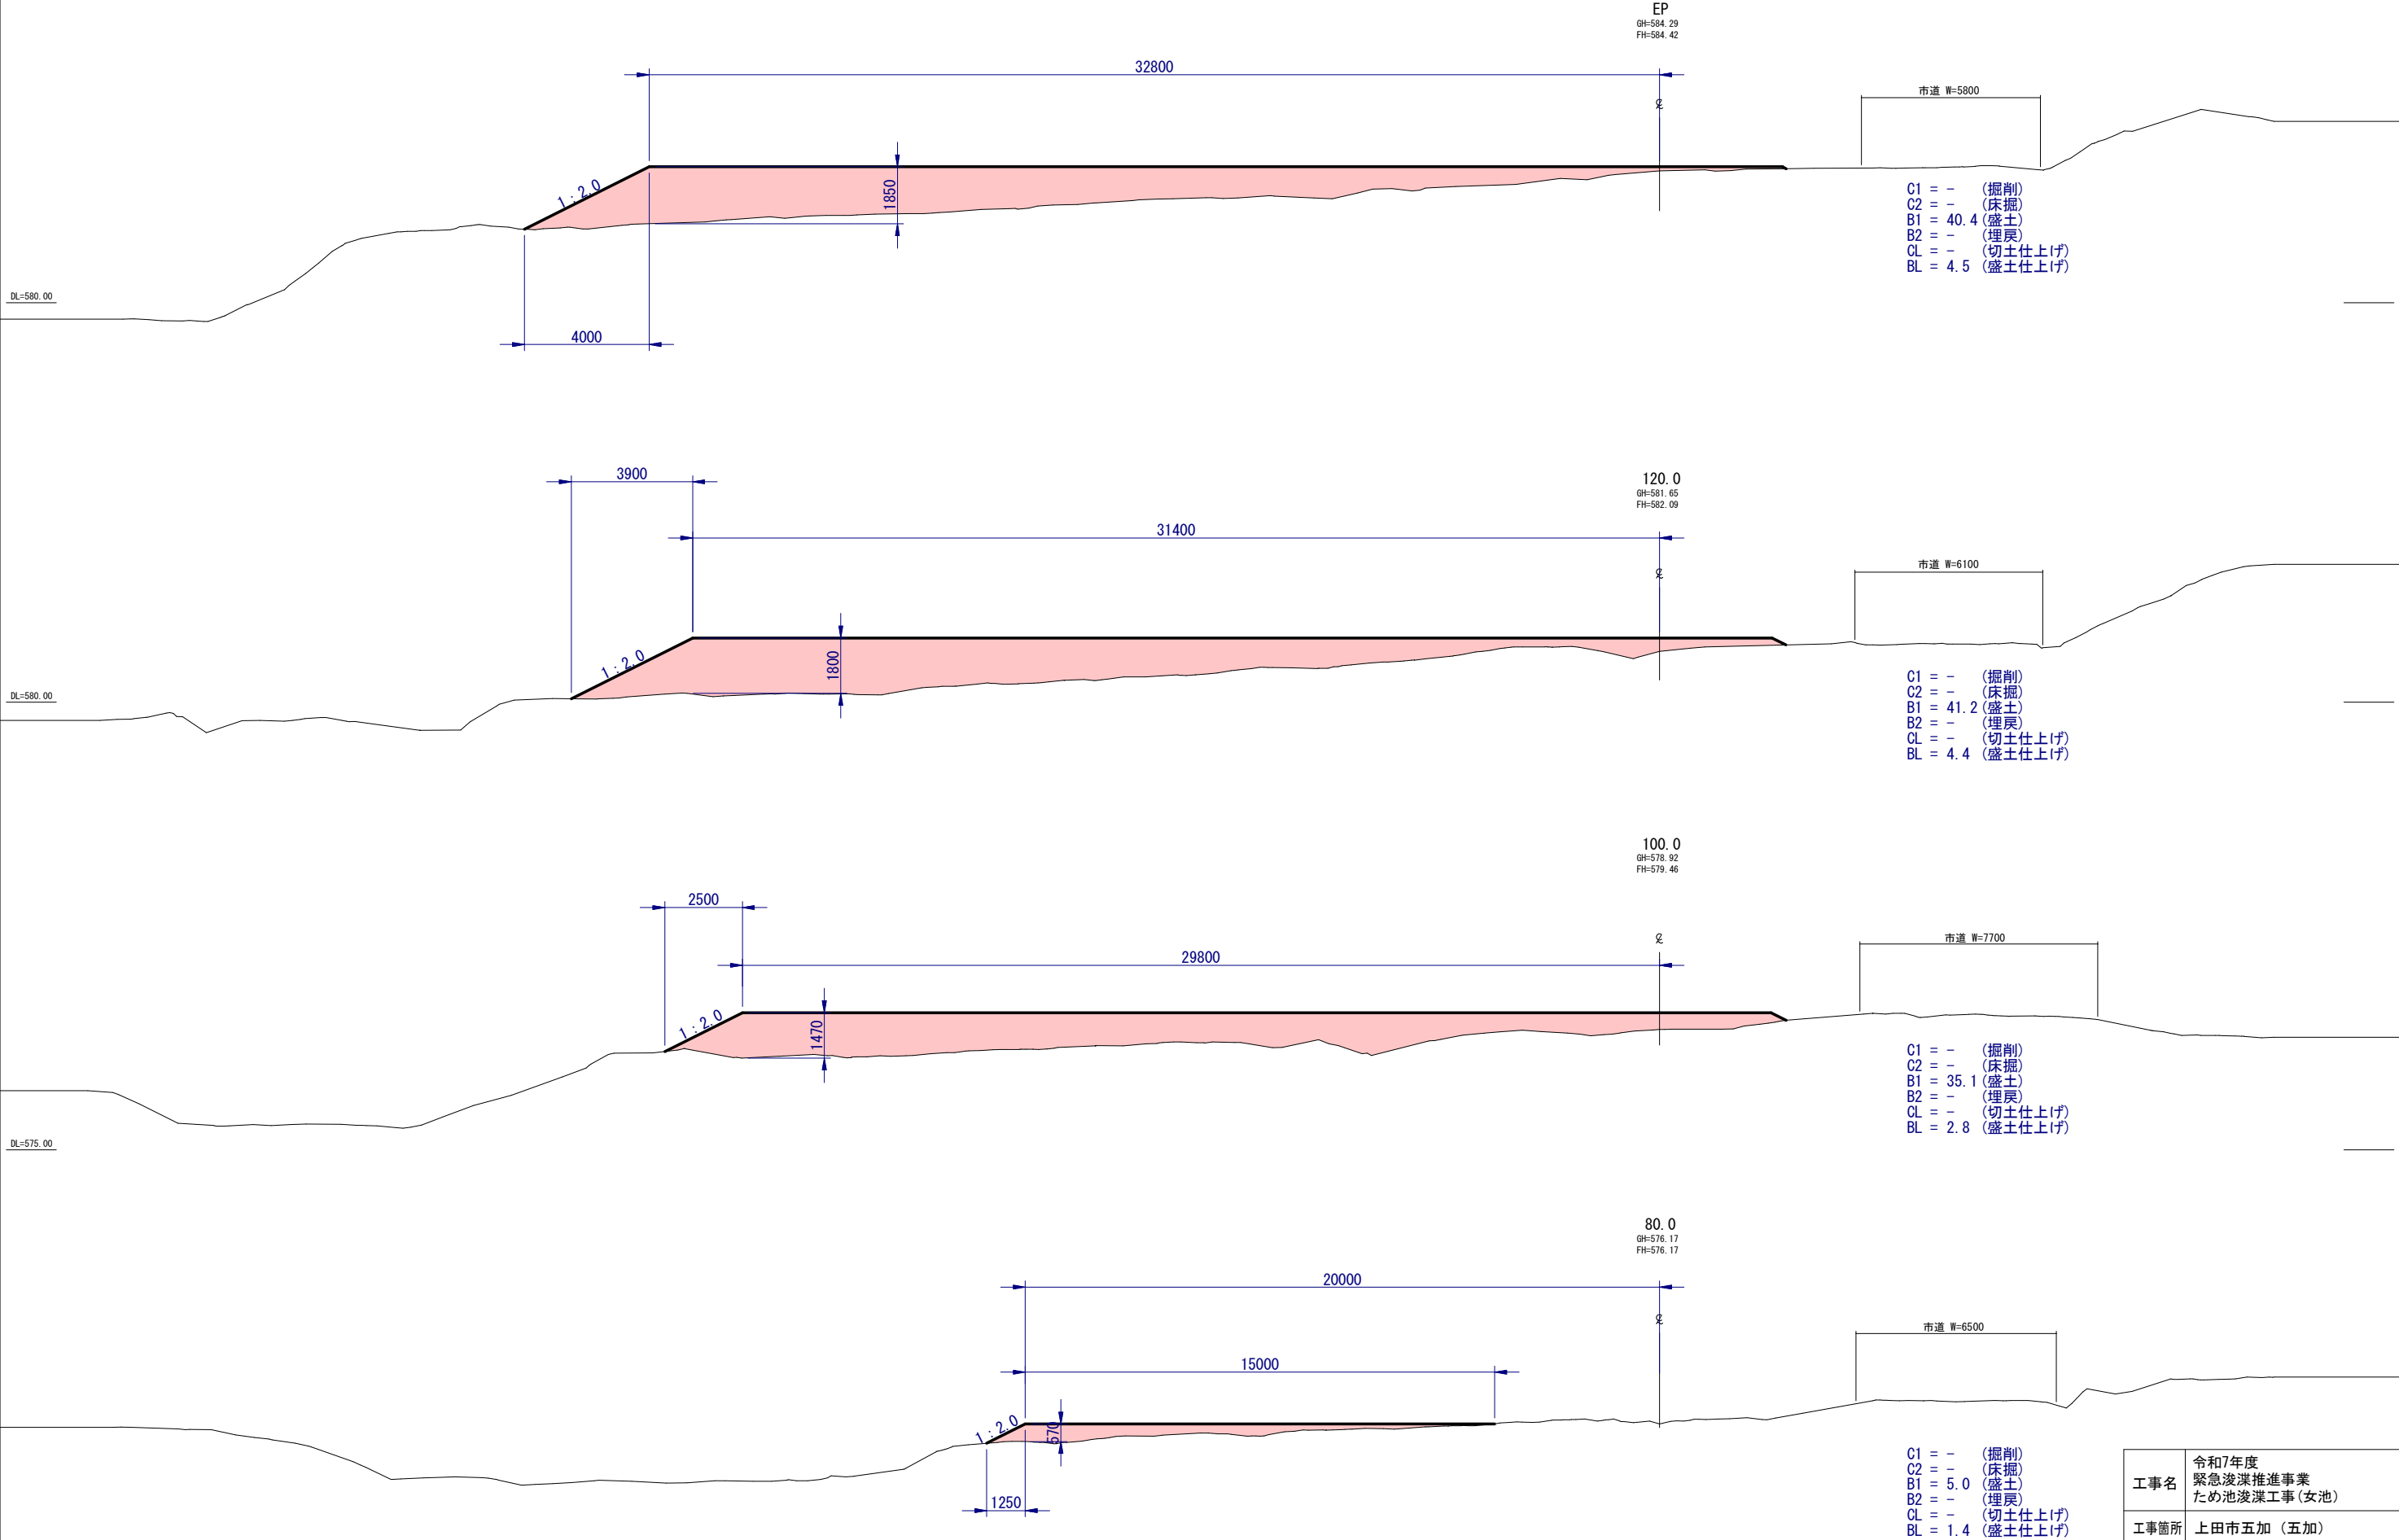

工事名	令和7年度 緊急浚渫推進事業 ため池浚渫工事(女池)		
工事箇所	上田市五加 (五加)		
尺度	図示	図面番号	9 葉之内 9
図面名	横断面 浚渫土置き場		
事業者	上田市産業振興部農地整備課		



位置図

小島大池


浚渫箇所
(女池)

男池

五加前池

甲田池

縮尺 1 : 7500

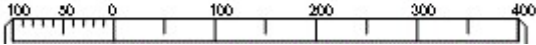

浚渫土置き場位置図



浚渫土置き場

砂原池

縮尺 1 : 7500

