

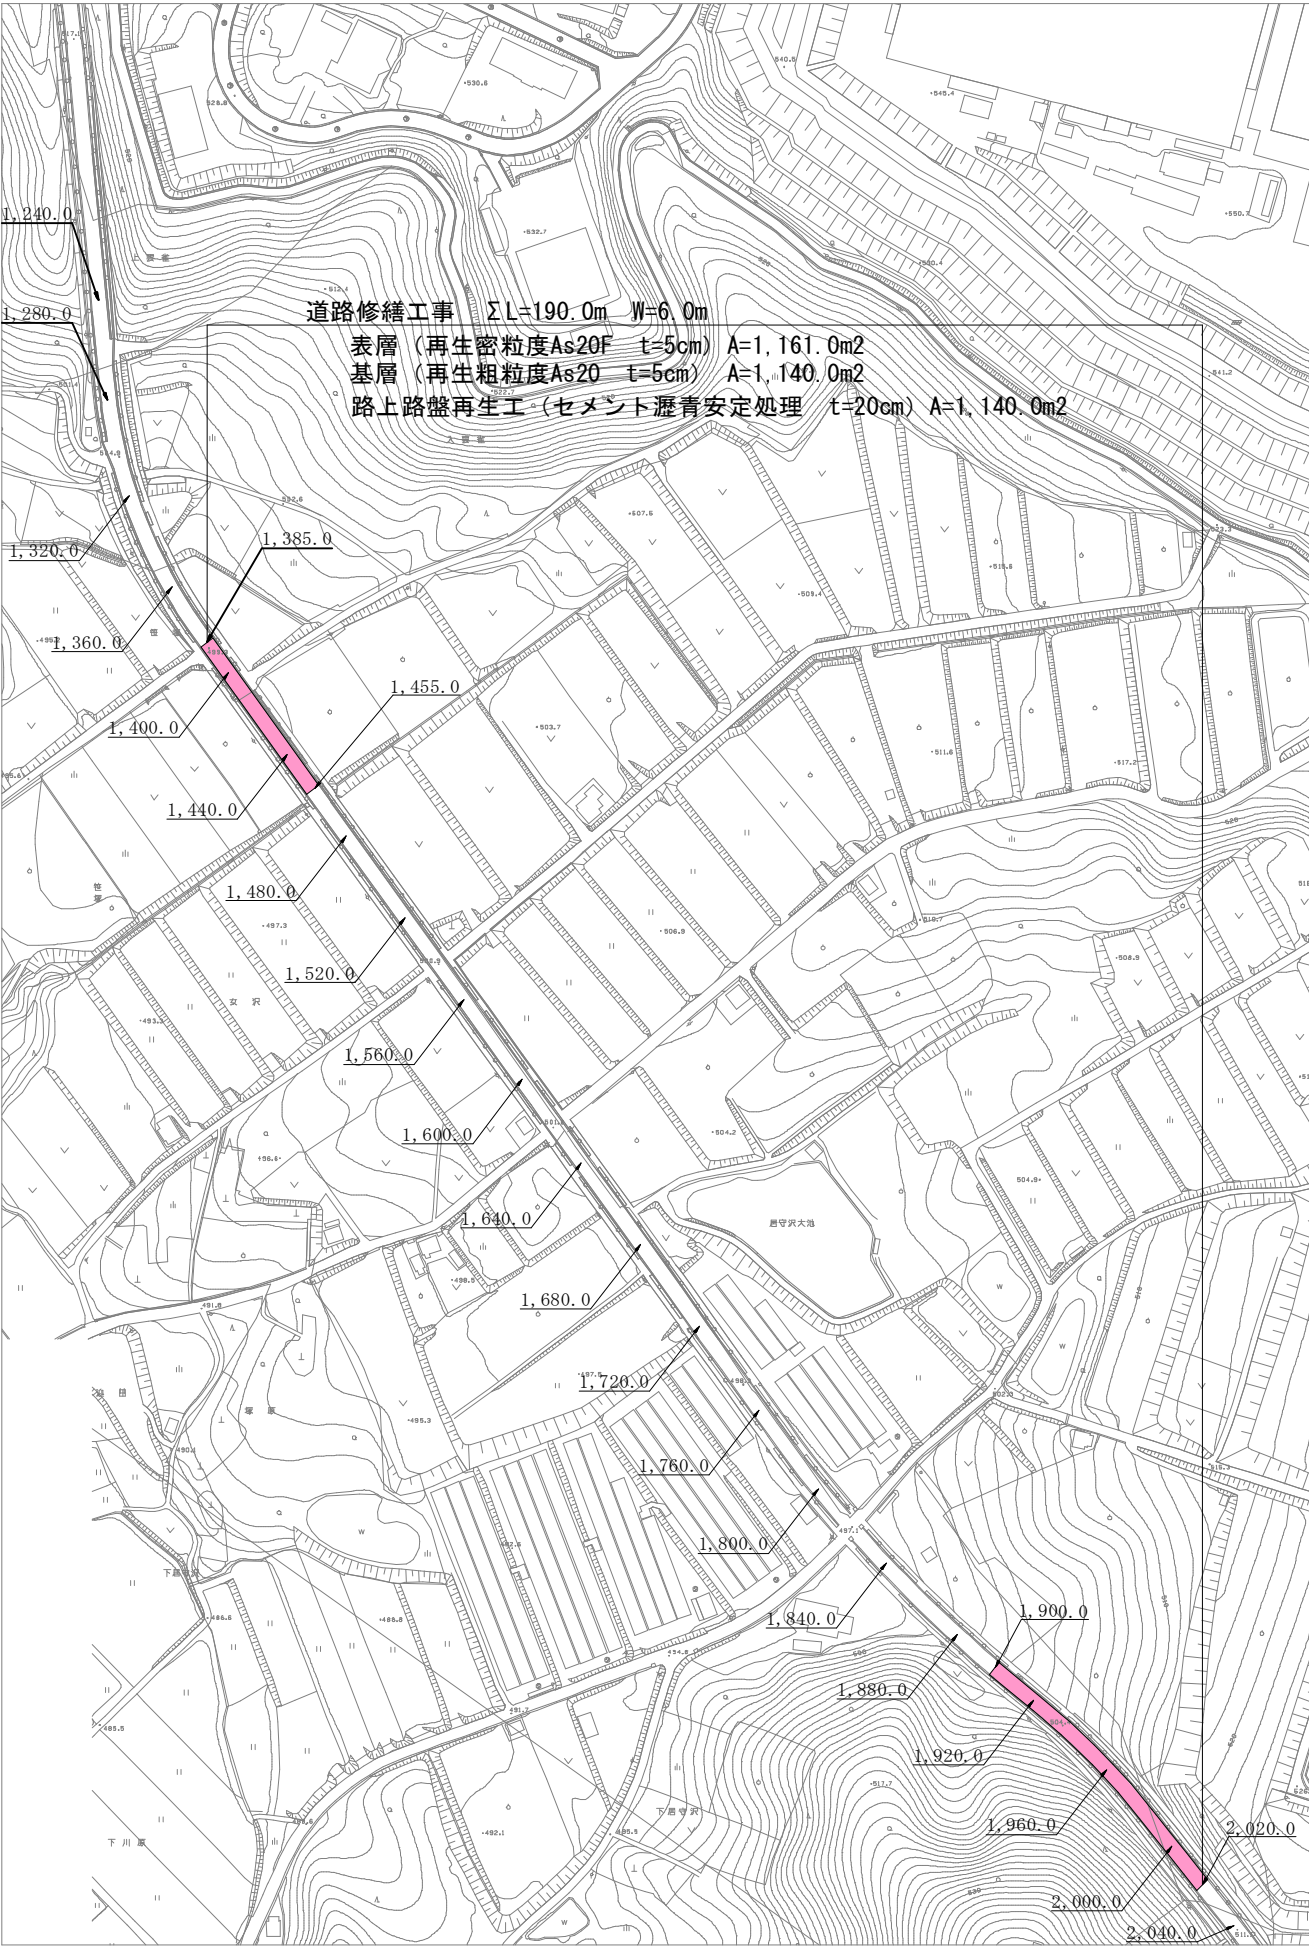


平面図 S=1:2,000

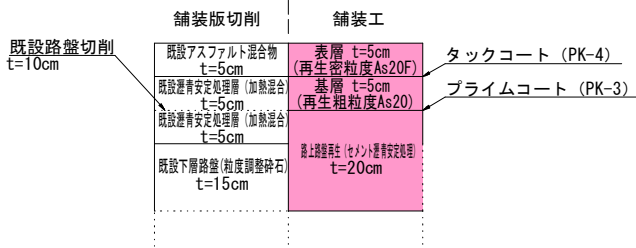



断面図 S=1:100

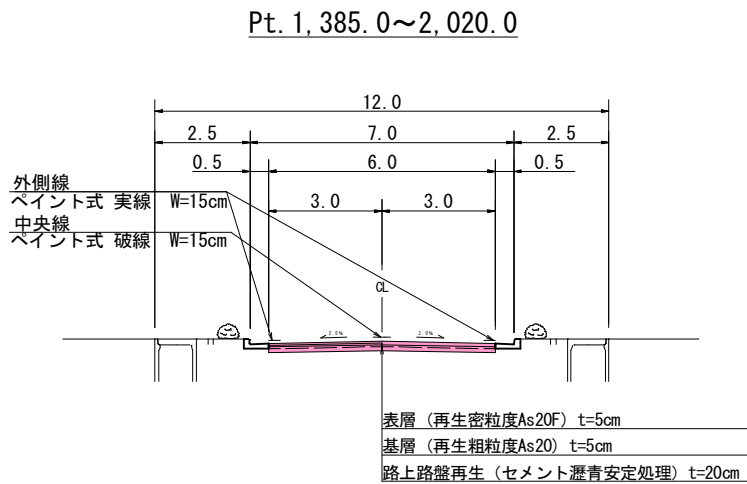

実施設計図 A1→100%, A3→50%縮小

工事名	地方創生道整備推進交付金 道路舗装工事(富士山運動公園線)		
箇所名	上田市富士山(下組)		
図面名	平面図・断面図		
縮尺	図示	図面番号	1 / 2
事業者名	上田市 都市建設部 土木課		

鋪裝展開図 S=1:200

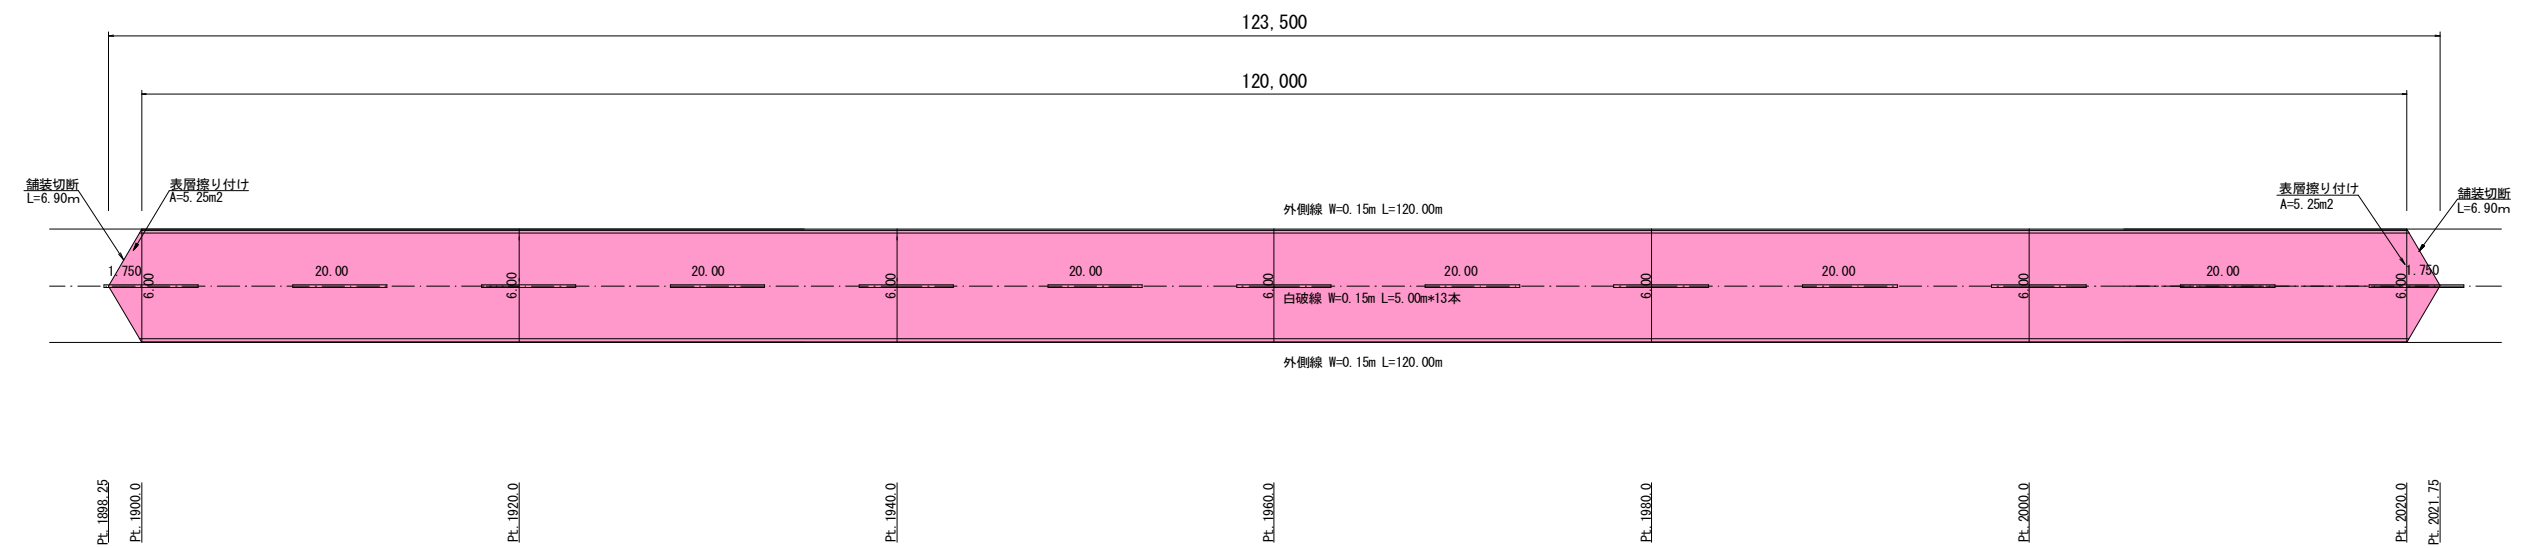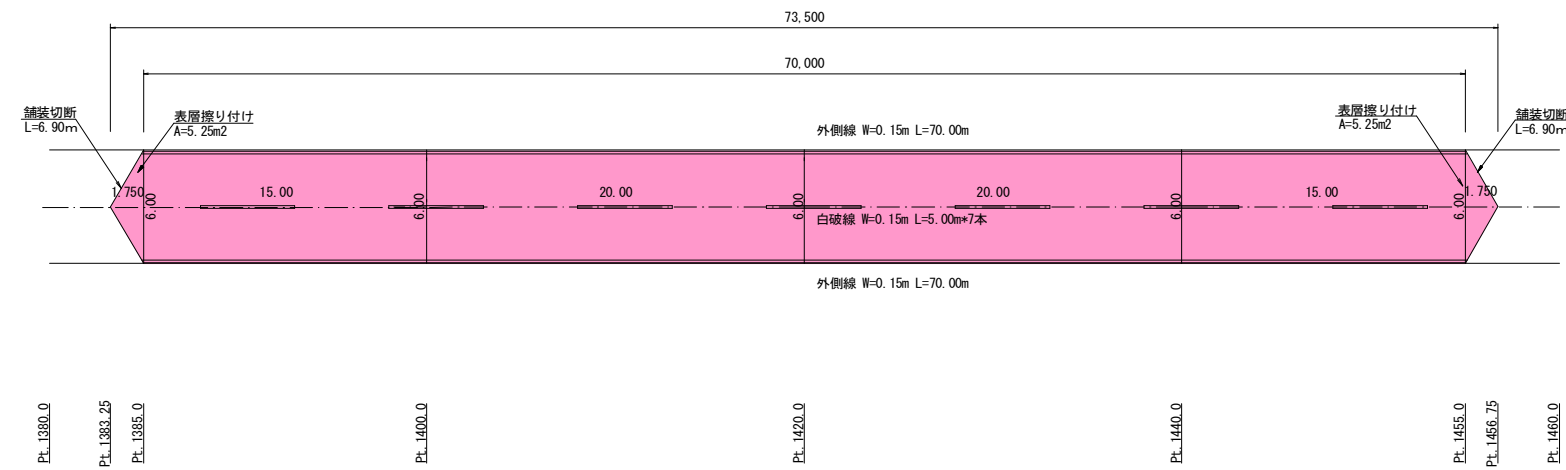

舗装版切断延長

$$6.9 \times 4 = 27.6 \text{ m}$$

表層工・路面切削工面積

$$70.0 \times 6.0 + 120.0 \times 6.0 + 5.25 \times 4 = 1,161.0 \text{ m}^2$$

基層・路上路盤再生工面積

$$70.0 \times 6.0 + 120.0 \times 6.0 = 1,140.0 \text{ m}^2$$

区画線延長

外側線 実線 W=15cm

$$70.0\text{m} \times 2 + 120.0 \times 2 = 380.0\text{m}$$

中央線 破線 W=15cm

$$5.0\text{m} \times (7+13) = 100.0\text{m}$$

試料採取 N=3箇所

試料採取数量計算表 (1箇所当り)			掘削深0.25m
工程	計算	数量	単位
試掘工		1	箇所
鋪装版切断	$(0.6m + 1.0m) \times 2 \times 2$	3.2	m
鋪装版破砕	$0.6m \times 1.0m$	0.6	m ²
処置搬 (As)	$0.6m \times 1.0m \times 0.15m$	0.1	m ³
処分費 (As)	$0.6m \times 1.0m \times 0.15m \times 2.35$	0.2	t
掘削	$0.6m \times 1.0m \times 0.25m$	0.2	m ³
鋪装復旧工		1	箇所
下層路盤	R40-0 (t=25m)	$0.6m \times 1.0m$	0.6
上層路盤	M-25 (t=11m)	$0.6m \times 1.0m$	0.6
表層	異土常置部計 F (t=4m)	$0.6m \times 1.0m$	0.6
安全費			
交通誘導員B	昼間	2	人/3箇所

※試料採取箇所的位置については、現地立会により決定する。

実施設計図 A1→100%, A3→50%縮小

工事名	地方創生整備推進交付金 道路舗装工事（富士山運動公園線）		
箇所名	上田市富士山（下組）		
図面名	舗装展開図		
縮尺	図示	図面番号	2 / 2
事業者名	上田市 都市建設部 土木課		

位置図



自然運動公園

長野県工科短期大学校

施工箇所

縮尺 1 : 7500

