

平面図 S=1/500

道路改良工 L=32.5m W=4.1~5.7m


排水構造物工

台付鉄筋コンクリート管φ500 L=28.3m

現場打ち集水桝□1000×H1400~1700 N=3箇所




標準横断面図 S=1/20

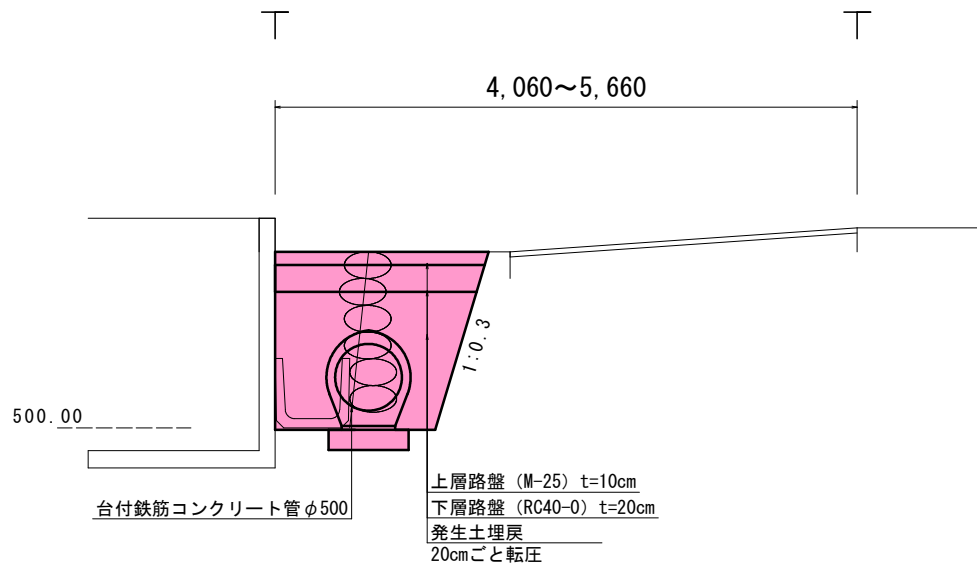

縦断面図

縦 1/10
横 1/250

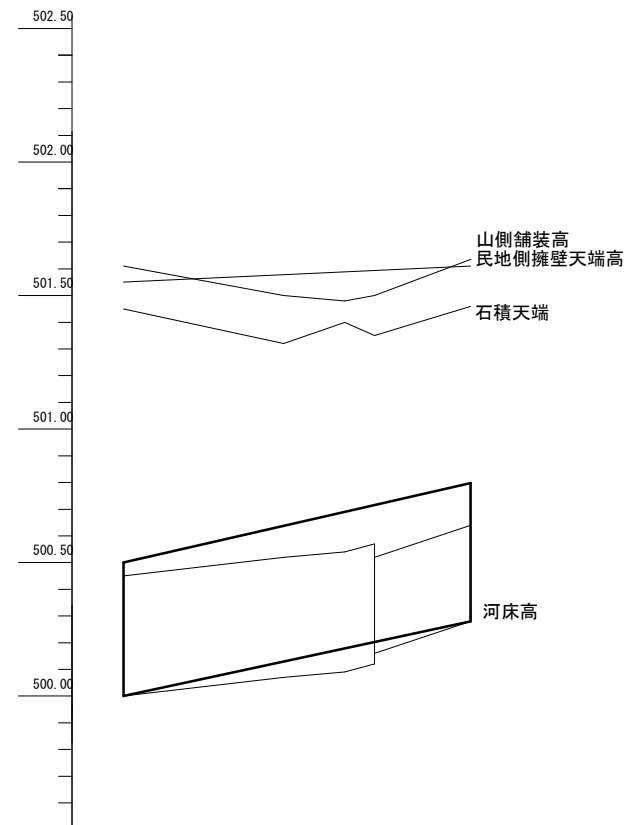


河床勾配		0.9%			
図 討 環	新設 舗装 高				
	山側 舗装 高	501.61	501.50	501.48	501.64
	河床 高	500.00	500.13	500.18	500.28
	石積 天端 高	501.46	501.32	501.40	501.47
環	山側 舗装 高	501.61	501.50	501.48	501.64
	河床 高	500.00	500.07	500.09	500.28
	測点	0.0	15.0	20.7	32.5

実施図		A3 50%縮小	
工事名	道路改良工事		
路線名	林之郷6号線・豊殿地区		
図面名	平面図・標準断面図・縦断面図		
縮尺	図示	図面番号	1 / 4
発注者	上田市 都市建設部 土木課		


横断図 S=1/50

Pt20.7

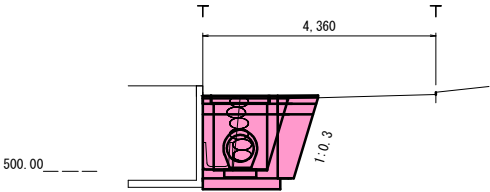


Pt20.7		Pt22.1	
床掘	2.5 (既設水路0.1)	床掘	1.3 (既設水路0.1)
埋戻	0.6	埋戻	1.0
下層路盤	0.7	下層路盤	1.5
上層路盤	0.7	上層路盤	1.6

Pt32.5

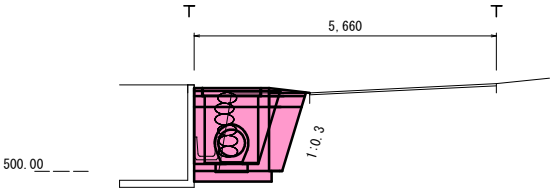


Pt31.1		Pt32.5	
床掘	1.2 (既設水路0.1)	床掘	2.4 (既設水路0.1)
埋戻	1.1	埋戻	0.5
下層路盤	1.5	下層路盤	0.6
上層路盤	1.6	上層路盤	0.7

Pt15.0

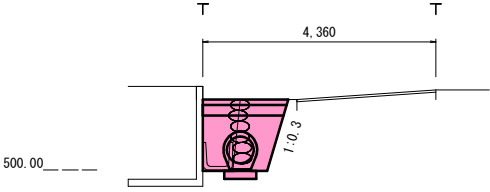


床掘	1.2 (既設水路0.1)
埋戻	1.0
下層路盤	1.5
上層路盤	1.6

Pt23.5

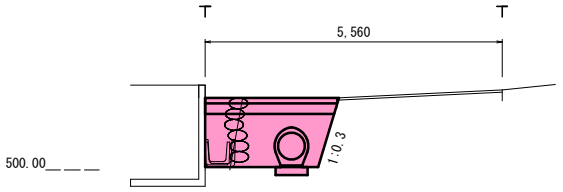

床掘	2.4 (既設水路0.1)
埋戻	1.8
下層路盤	2.4
上層路盤	2.5


Pt0.0

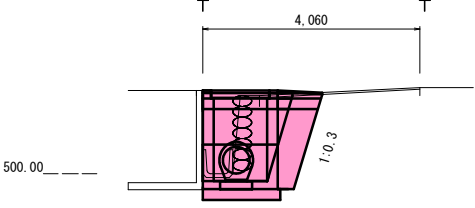

Pt0.0		Pt1.4	
床掘	2.9 (既設水路0.1)	床掘	1.6 (既設水路0.1)
埋戻	0.8	埋戻	1.5
下層路盤	0.7	下層路盤	1.6
上層路盤	0.8	上層路盤	1.7


実施図		A3 50%縮小	
工事名	道路改良工事		
路線名	林之郷6号線・豊殿地区		
図面名	横断図		
縮尺	図示	図面番号	2 / 4
発注者	上田市 都市建設部 土木課		

撤去平面図 S=1/50

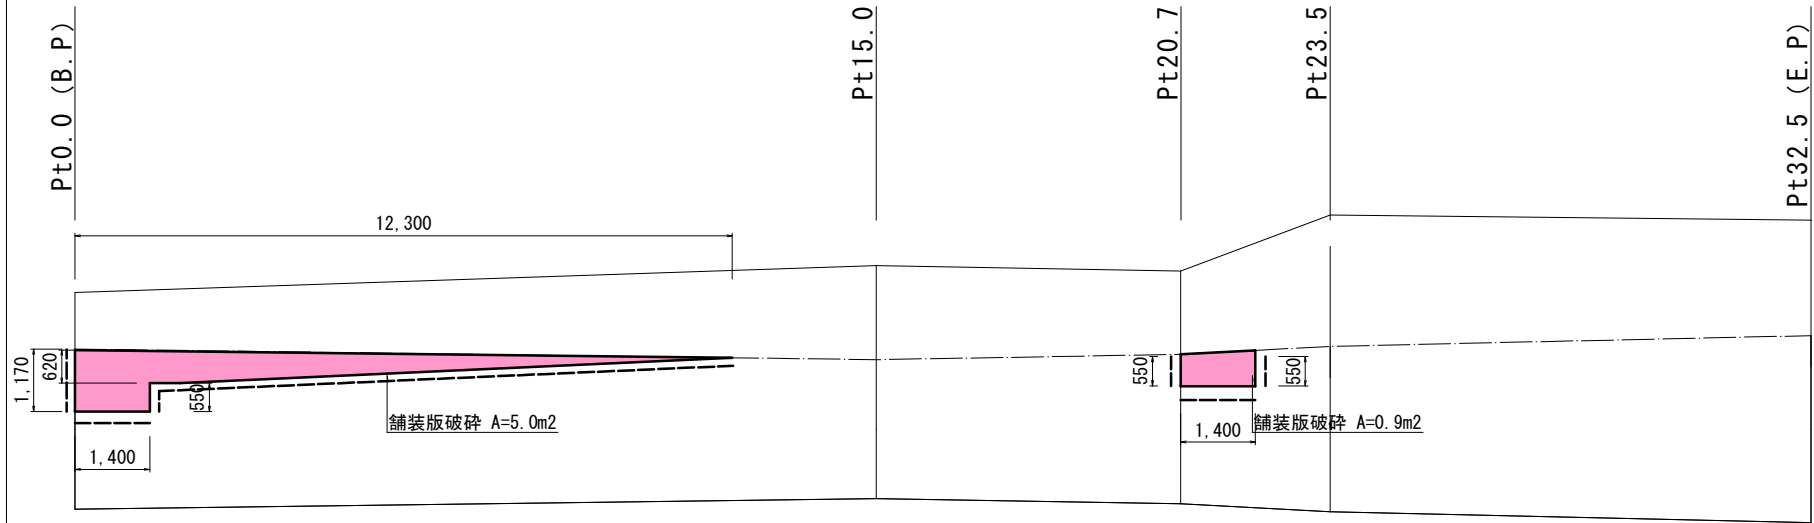

舗装版切断 $\Sigma L = 1.17 + 12.30 + 0.55 \times 3 + 1.40 = 16.52\text{m}$
 舗装版破碎 $\Sigma A = 5.00 + 0.90 = 5.90\text{m}^2$

摺付舗装平面図 S=1/50

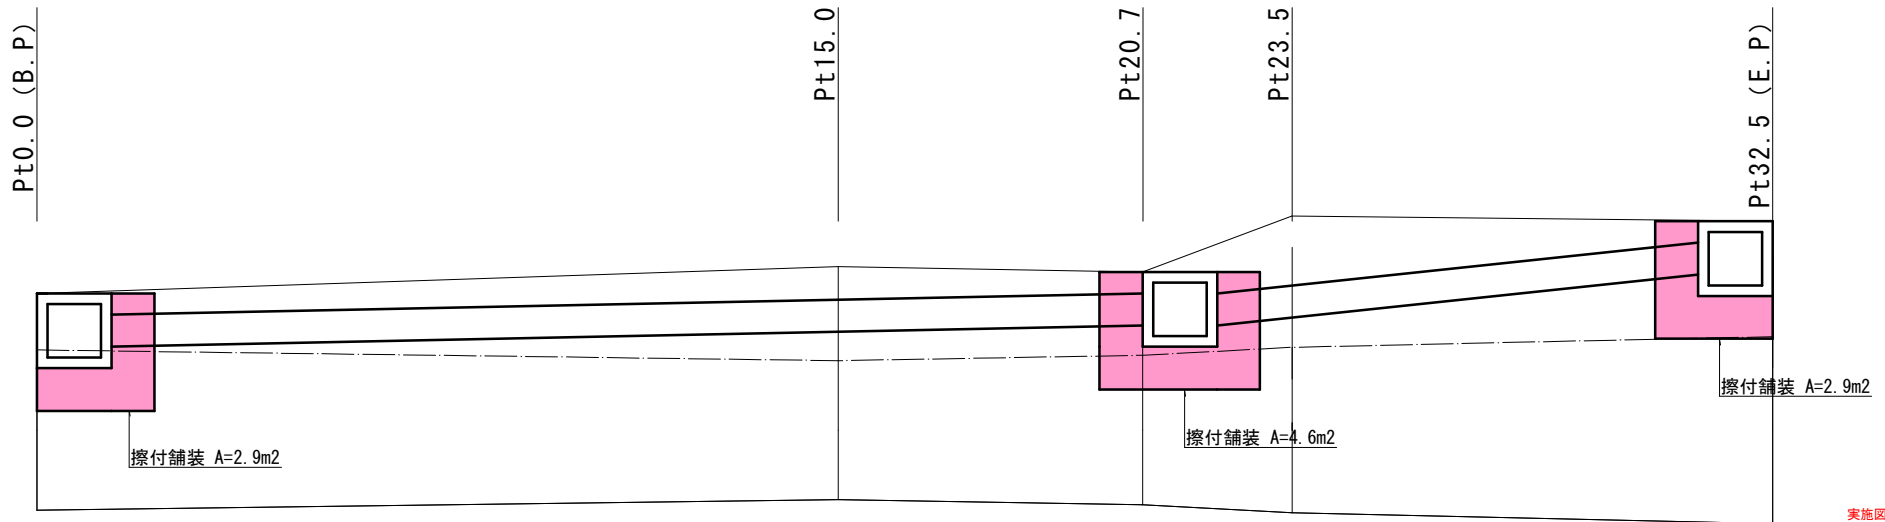

摺付舗装 $\Sigma A = 2.90 \times 2 + 4.60 = 10.40\text{m}^2$


※集水樹の周りのみ擦り付け舗装をすること
 (再生密粒度As13F t=3cm)

実施図

A3 50%縮小

工事名	道路改良工事		
路線名	林之郷6号線・豊殿地区		
図面名	撤去・摺付平面図		
縮尺	図示	図面番号	3 / 4
発注者	上田市 都市建設部 土木課		

構造図 S=1/10

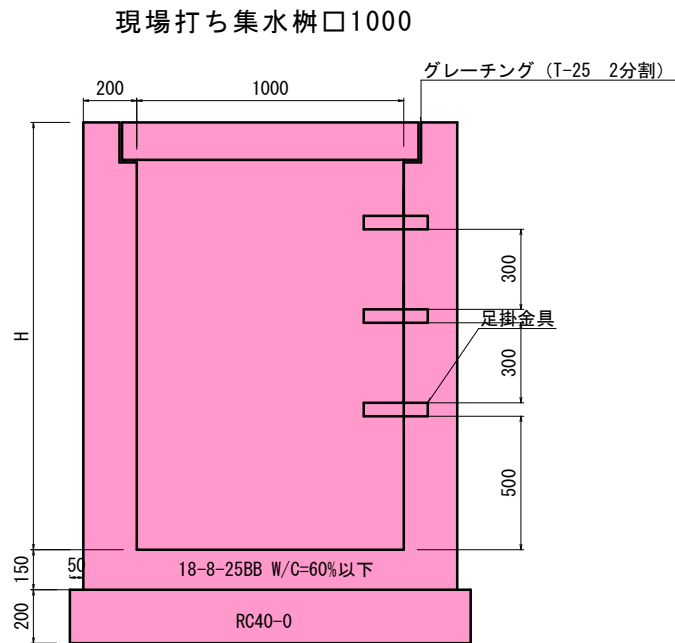

Pt0.0 1箇所あたり数量 (台付管・U450控除済)

項目	H	単位	数量
集水桝	1700	m3	1.79
基礎材		m2	2.25
足掛金具		個	3


Pt20.7 1箇所あたり数量 (台付管両側控除済)

項目	H	単位	数量
集水桝	1400	m3	1.47
基礎材		m2	2.25
足掛金具		個	2

Pt32.5 1箇所あたり数量 (台付管・U360控除済)

項目	H	単位	数量
集水桝	1400	m3	1.52
基礎材		m2	2.25
足掛金具		個	2

台付管 φ 500

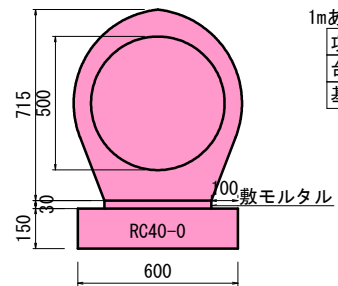

1mあたり数量

項目	単位	数量
台付管 φ 500	m	1.00
基礎材	m2	0.60

実施図 A3 50%縮小

工事名	道路改良工事			
路線名	林之郷6号線・豊殿地区			
図面名	構造図			
縮尺	図示	図面番号	4	/ 4
発注者	上田市 都市建設部 土木課			

位置図



至 上田市街地

主 小諸上田線

豊里郵便局前

至 東御市

縮尺 1 : 5000

