




S=1 : 500

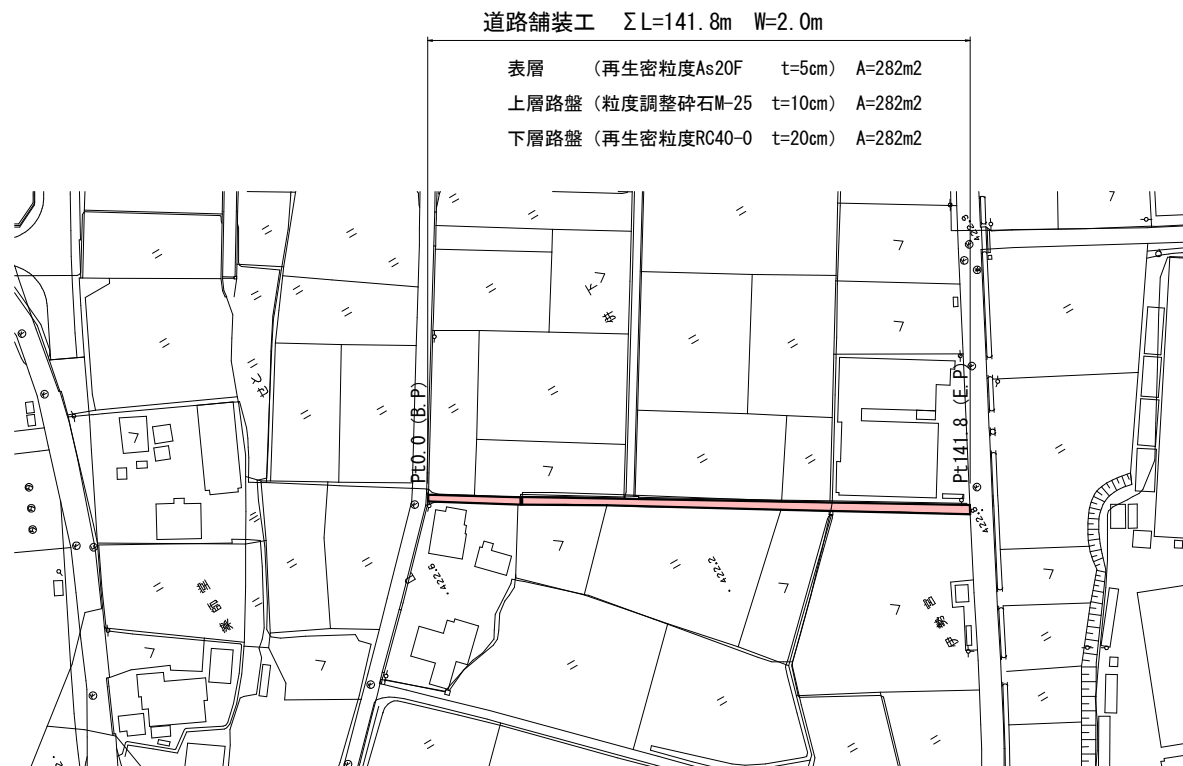

S=1 : 100

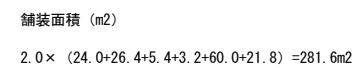

S=1:20

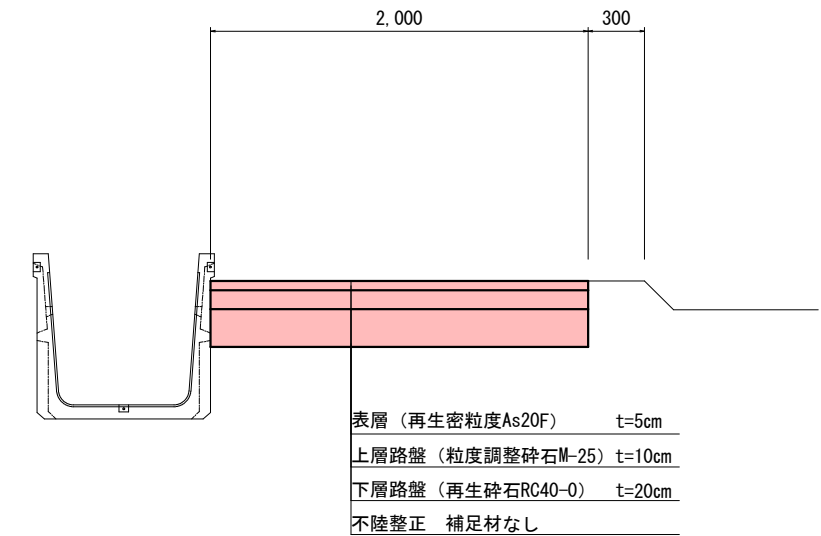

工事名	資源循環型施設関連事業 道路舗装工事		
路線名	構塩尻4号線		
工事箇所	上田市下塩尻（下塩尻）		
尺度	図示	図面番号	1 葉之内 1
図面名	平面図・標準断面図・展開図		
事業者	上田市	都市建設部	土木課



位置図

施工箇所

縮尺 1 : 2500

