

平面図


S=1:500



舗装打換工 L=160.7m W=0.45~4.58m A=398m²


不陸整正（補足材M-25 平均t=3cm） A=372m²

表層（再生密粒度As20F t=5cm） A=398m²

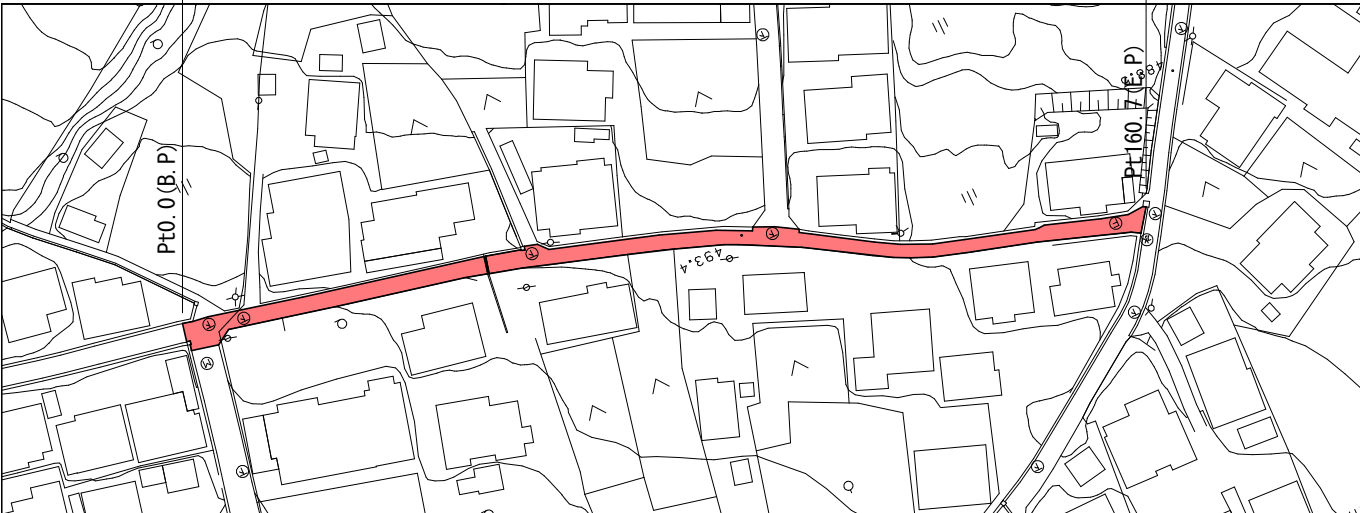

横断図

S=1:20


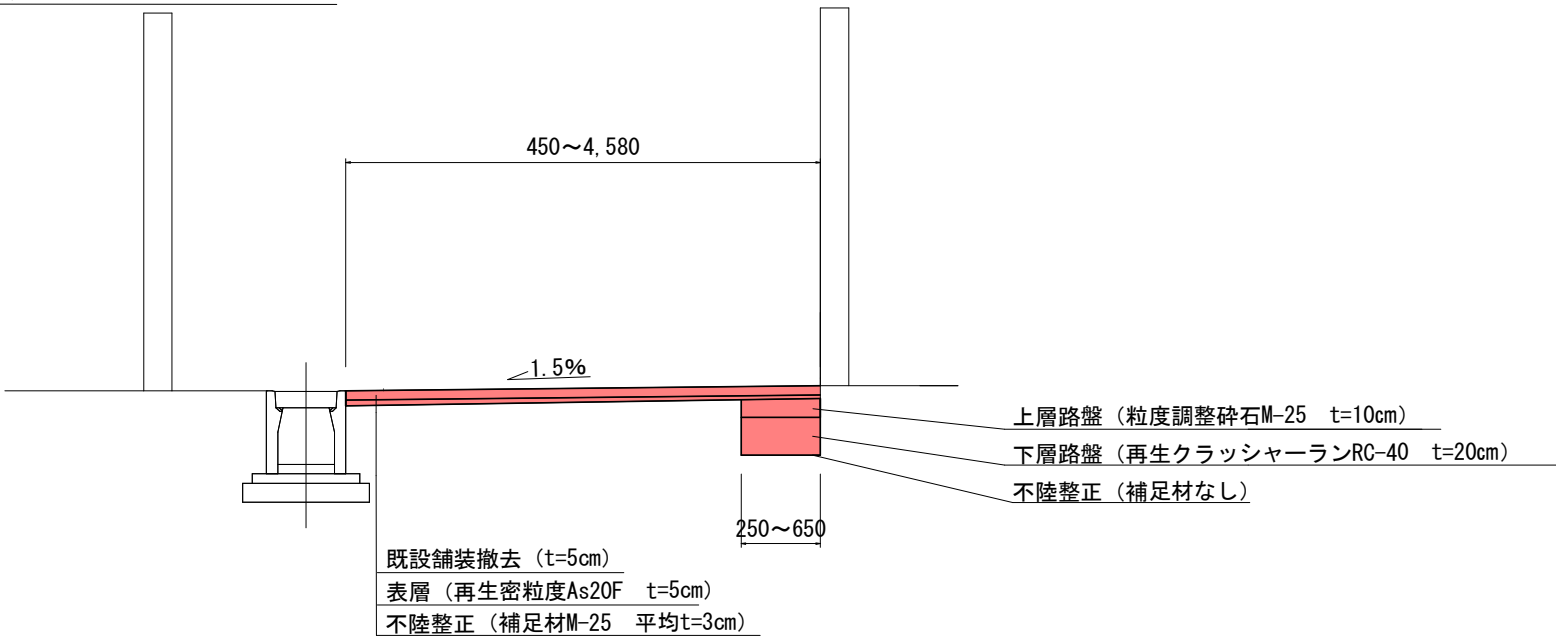


50%縮小 (A1→A3)

工事名	令和7年度 道路舗装工事		
路線名	菊路雁堀3号線・北部地区		
工事箇所	上田市上田(新田)		
尺度	図示	図面番号	2葉之内1
図面名	平面図・横断図		
事業者	上田市 都市建設部 土木課		


舗装展開図

S=1:100 舗装版切断

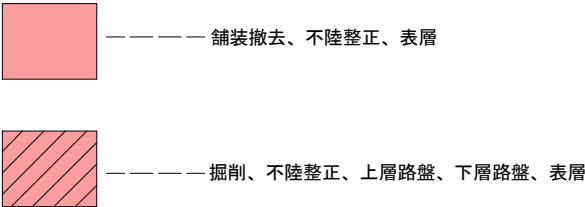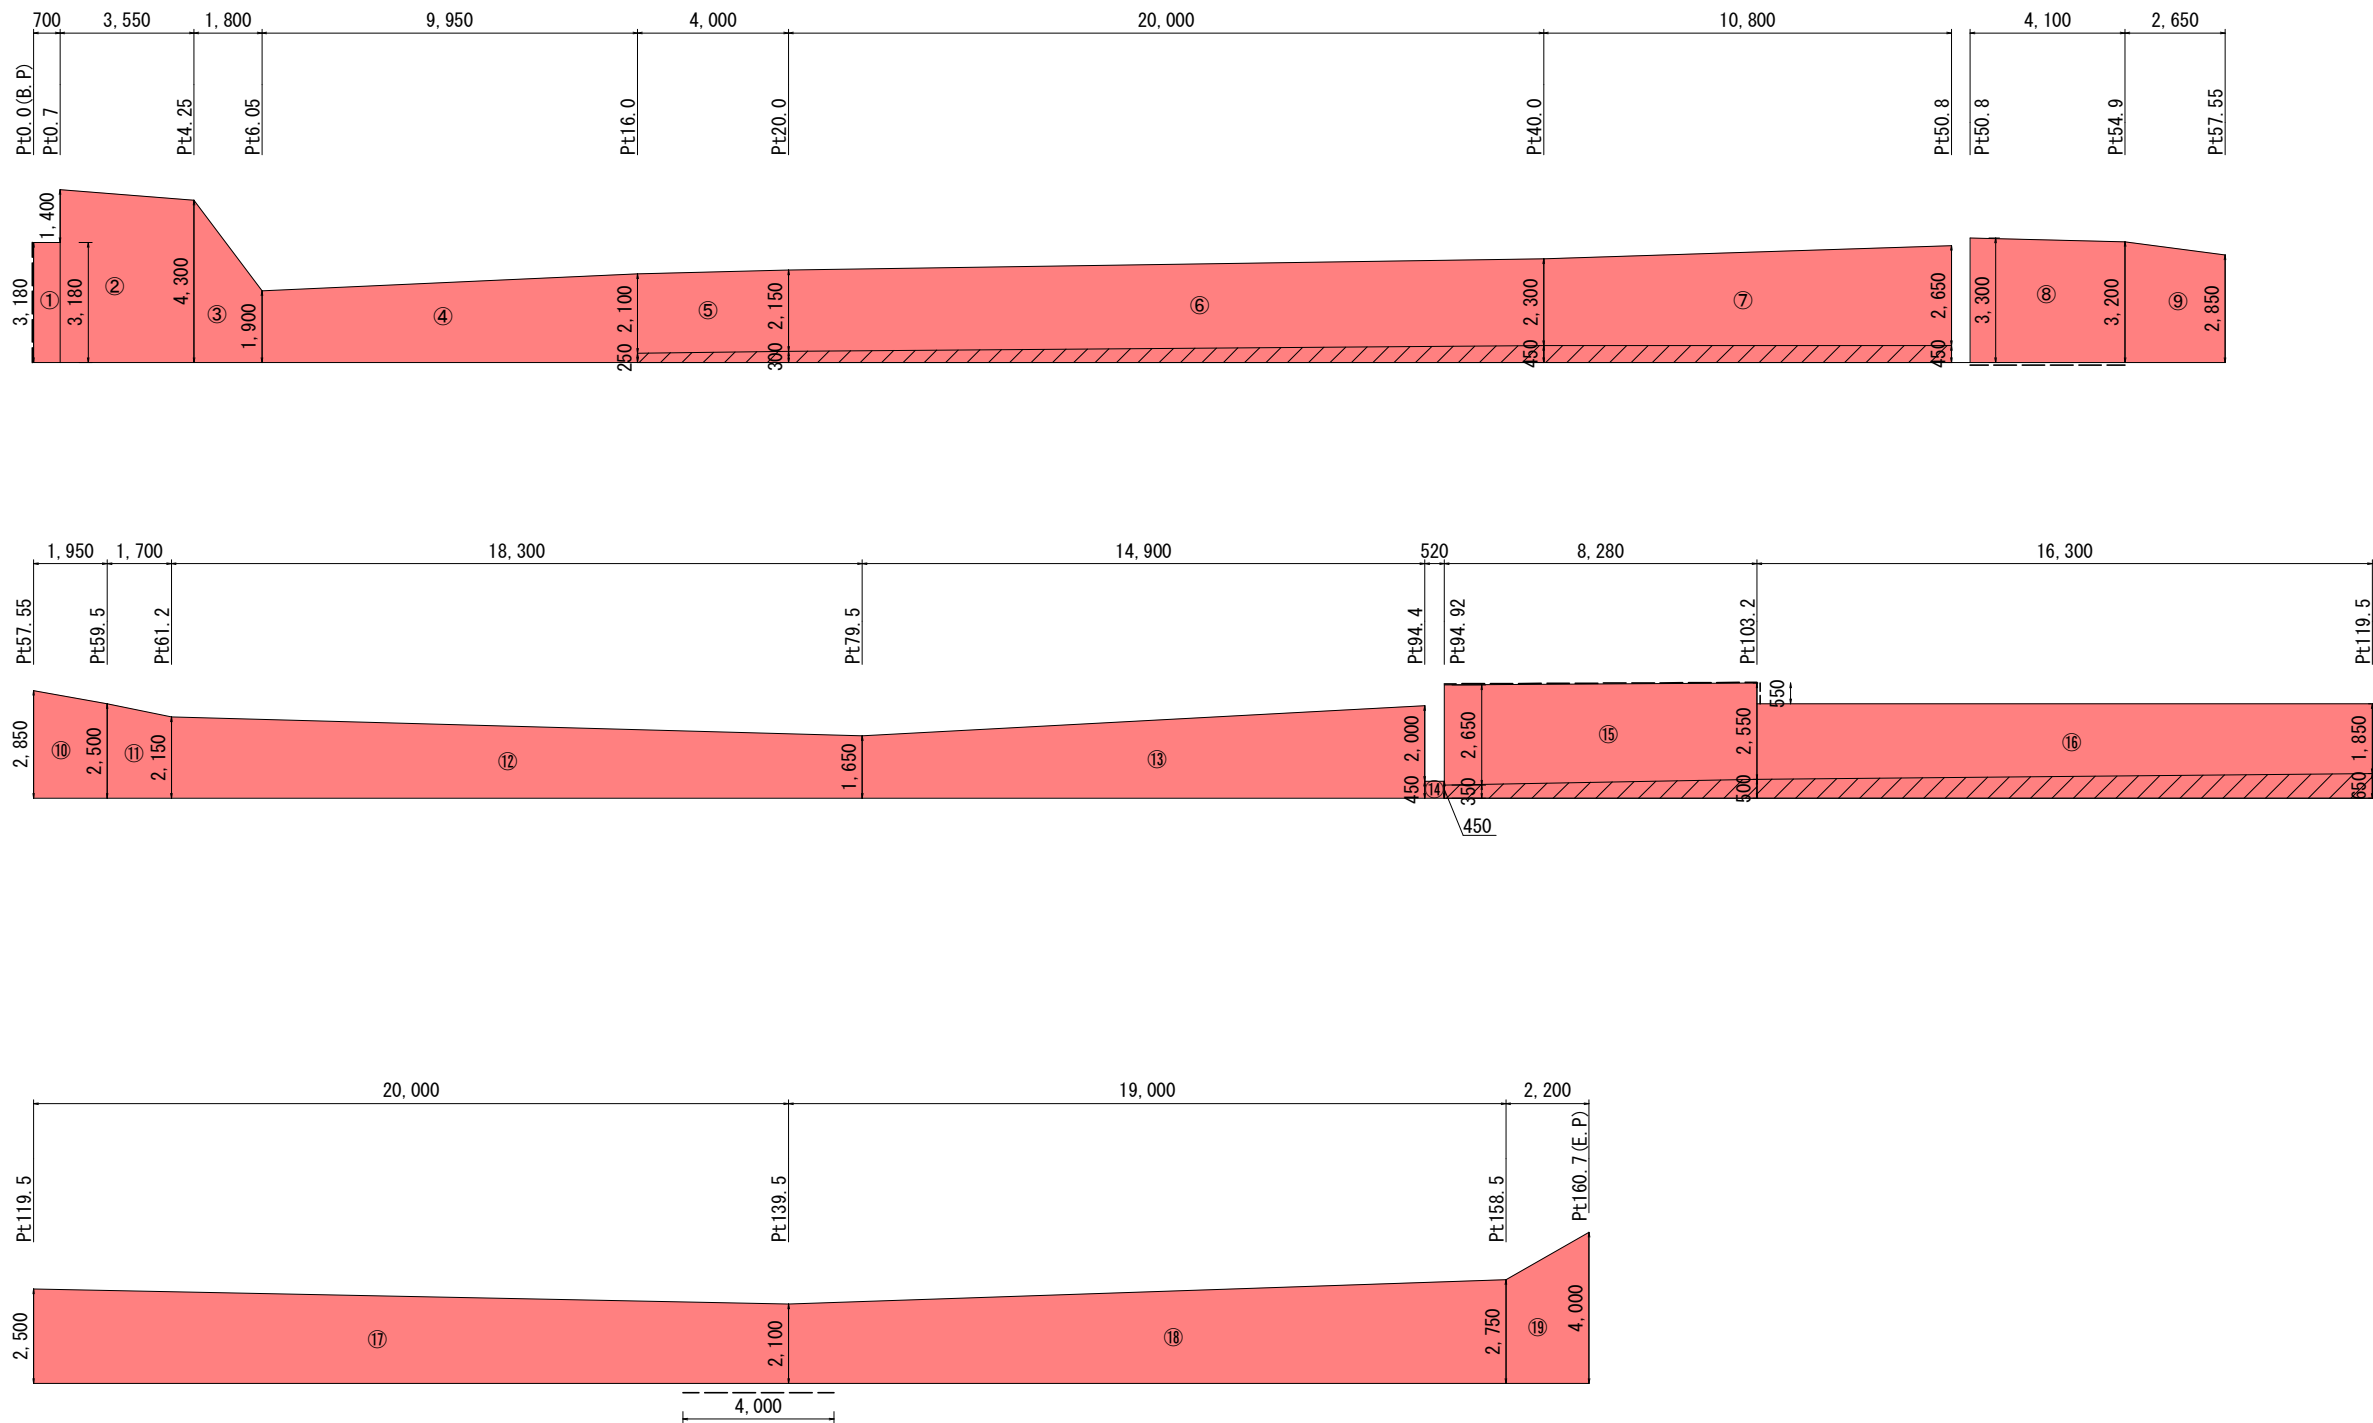

50%縮小 (A1→A3)

工事名	令和7年度 道路舗装工事		
路線名	菊路雁堀3号線・北部地区		
工事箇所	上田市上田(新田)		
尺度	図示	図面番号	2葉之内2
図面名	舗装展開図		
事業者	上田市 都市建設部 土木課		

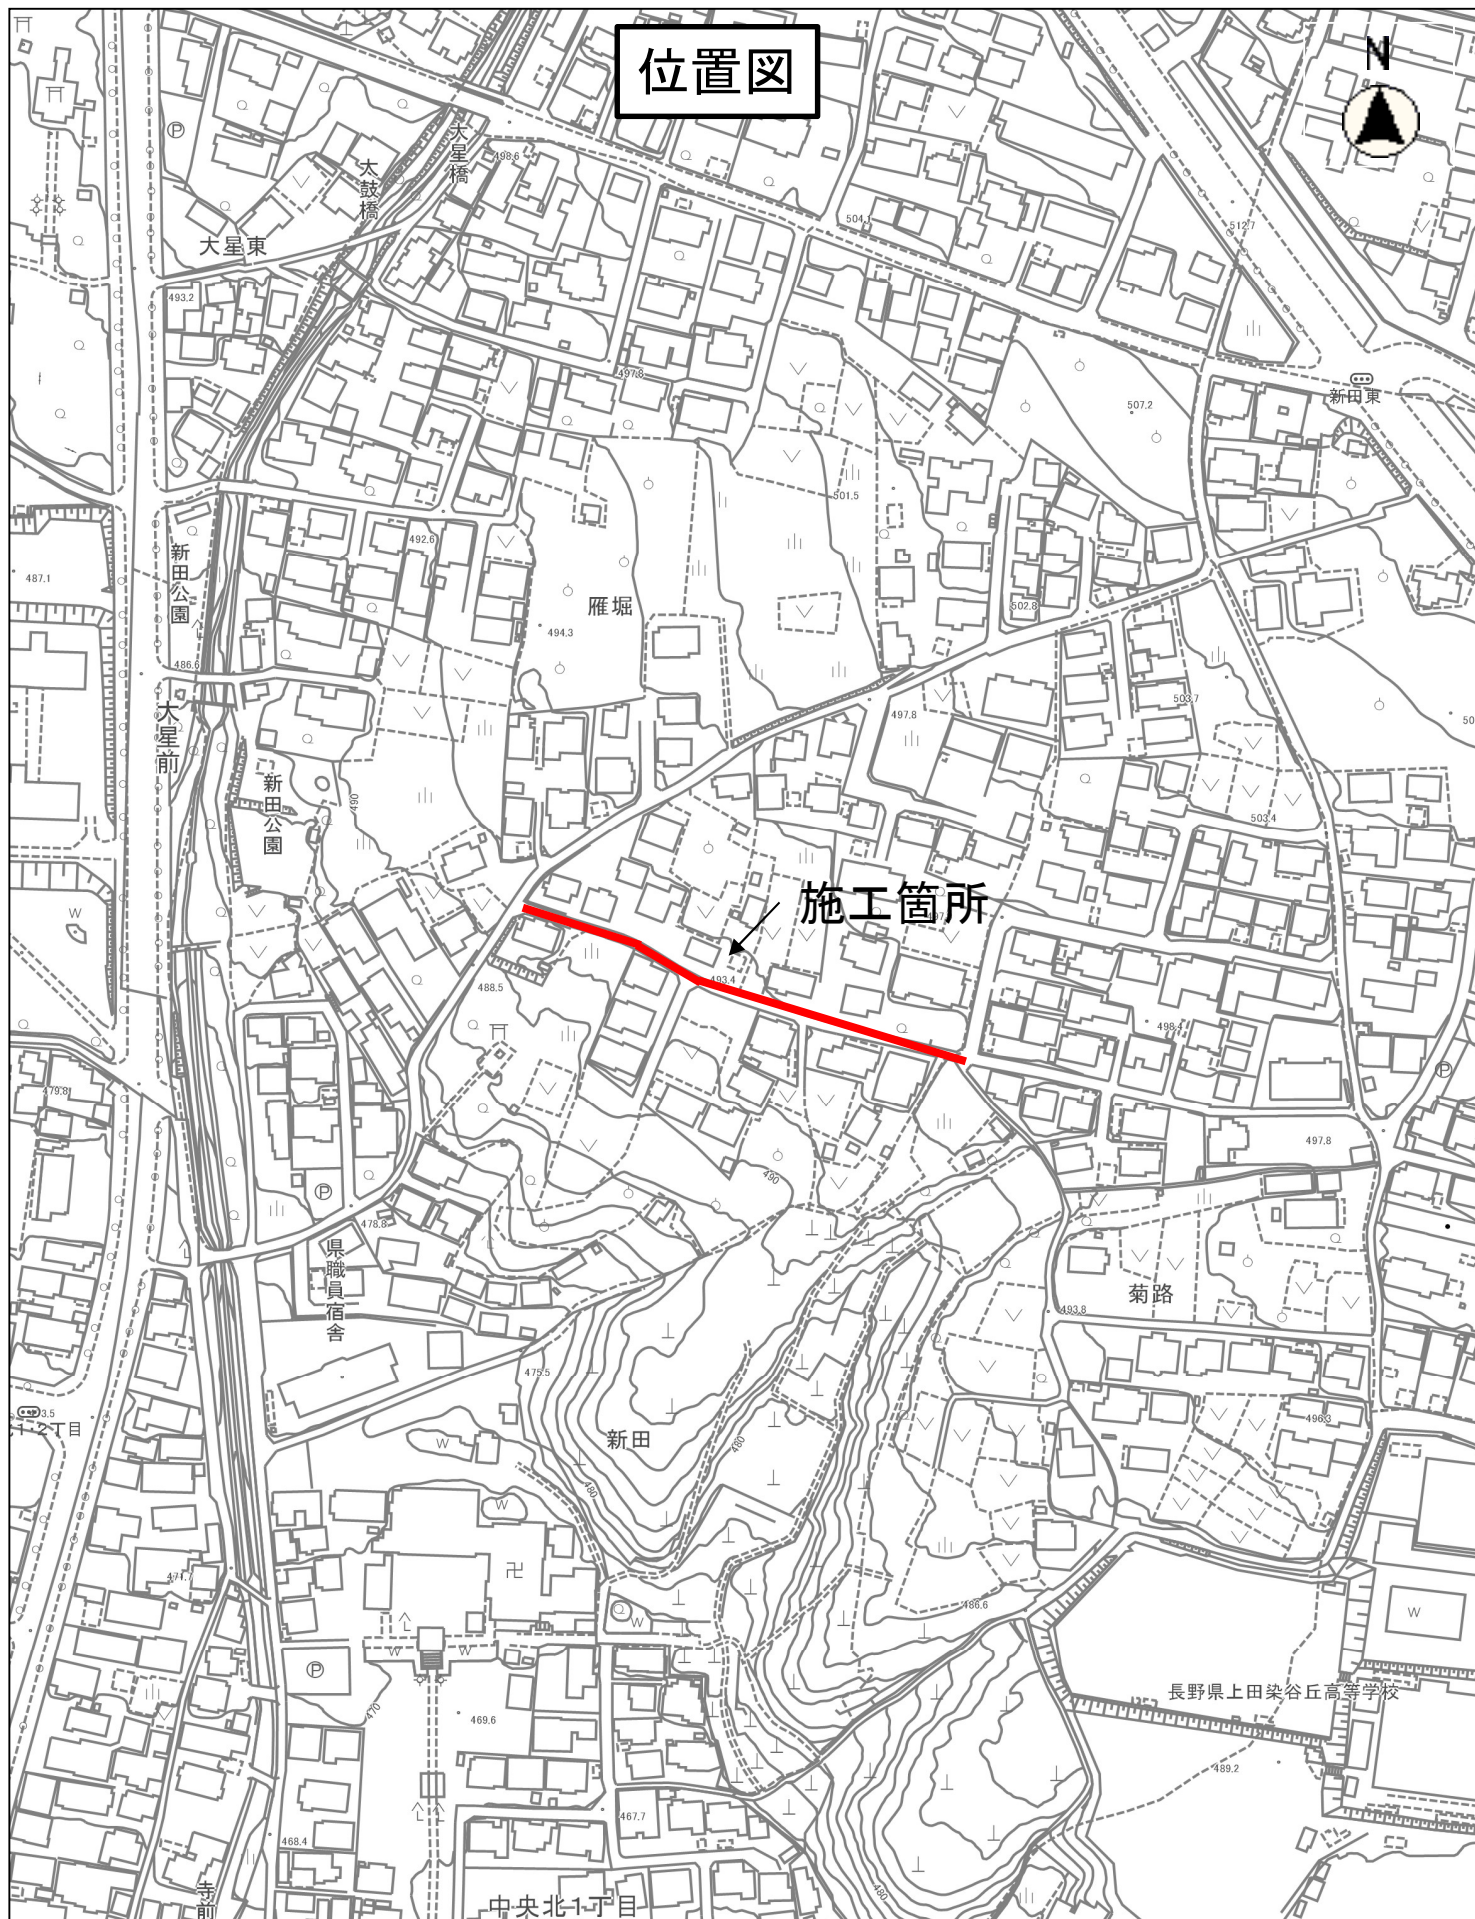

位置図

施工箇所

縮尺 1 : 2500

