




平面図 S=1:1000

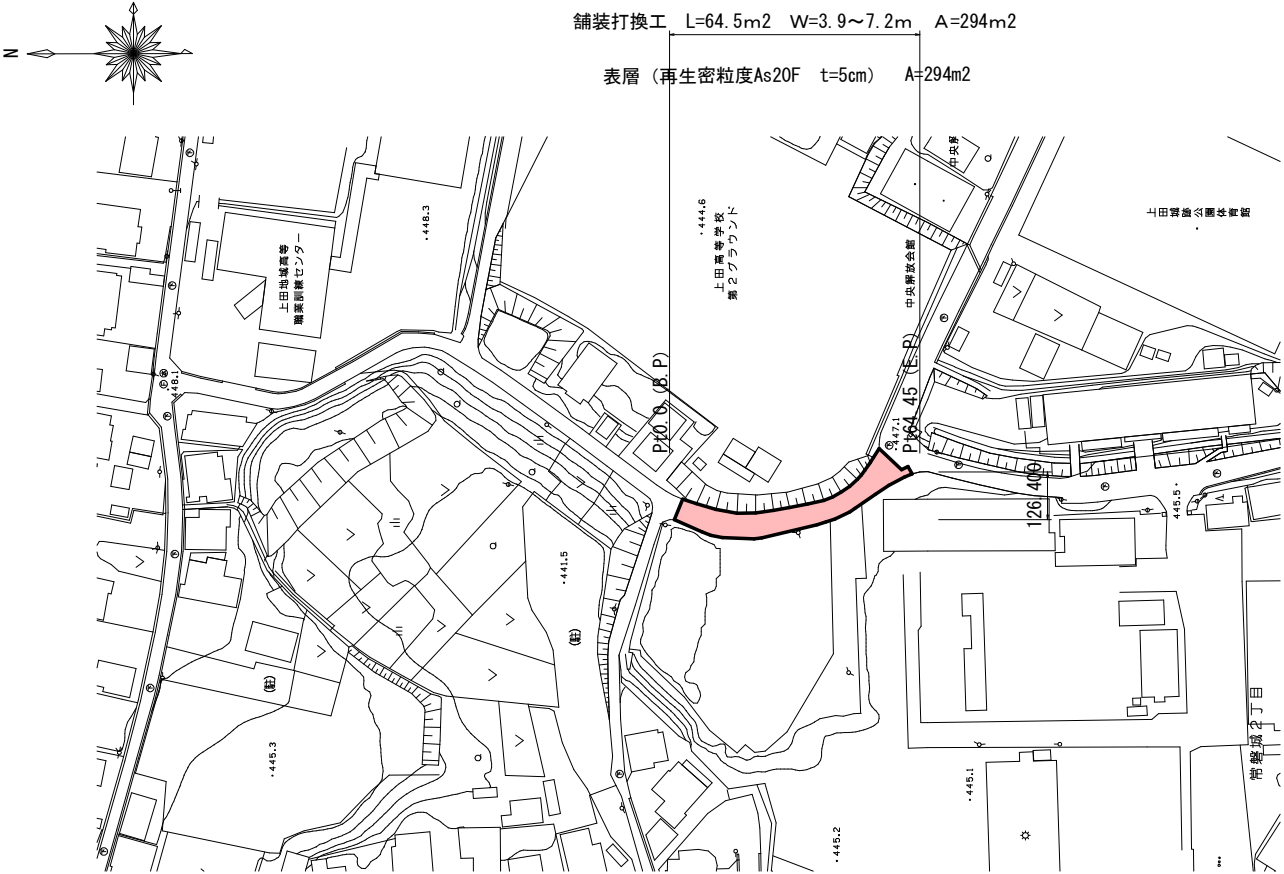

横断図 S=1:20

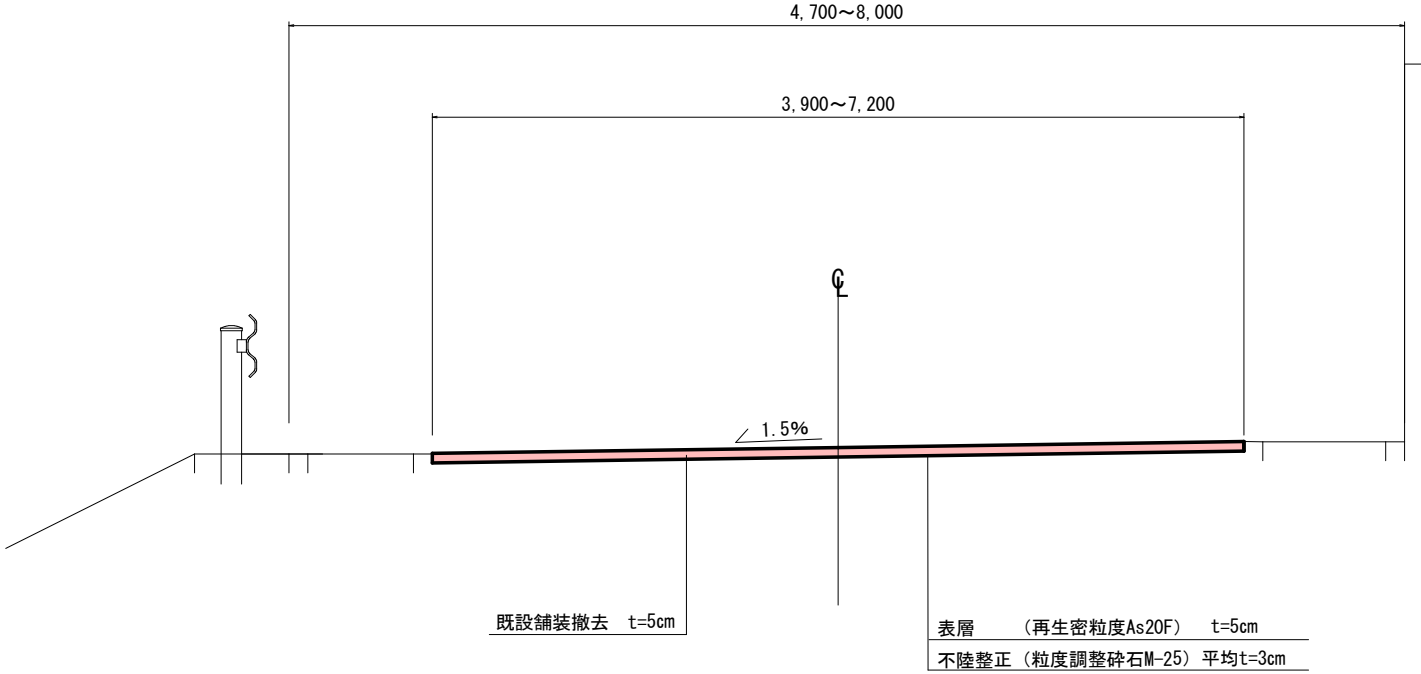

舗装展開図 S=1:100

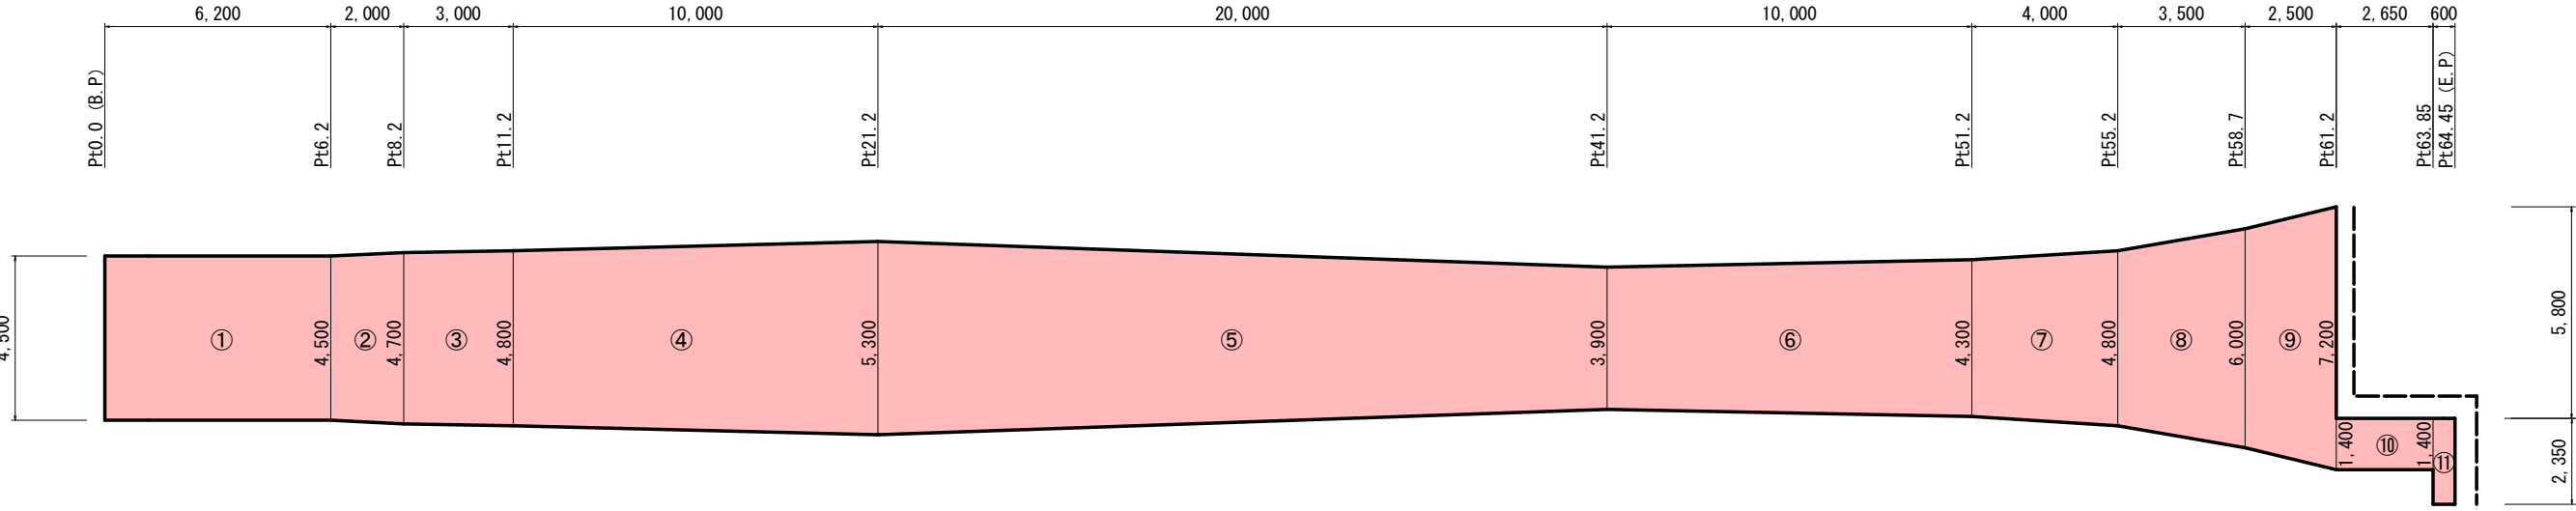

50%縮小 (A1→A3)

工事名	令和7年度 道路舗装工事		
路線名	新町祝町線・西部地区		
工事箇所	上田市常磐城二丁目 (新町)		
尺度	図示	図面番号	1 表之内 1
図面名	平面図・横断図・舗装展開図		
事業者	上田市 都市建設部 土木課		

位置図

施工箇所

アート金属工業株式会社

常磐城2丁目

天神3丁目

常磐城一丁目

上田地域高等
職業訓練センター

上田高等学校
第2グラウンド

中央解放会館

中央解放会館

上田城跡公園
体育館

常磐城1丁目

上田城跡公園
第二体育館

上田城跡公園
西テニスコート

上小労働
基準協会

西郷会館



上田城跡公園野球場

上田城跡公園野球場

縮尺 1 : 2500

