



平面図 1:500




標準断面図 1:25

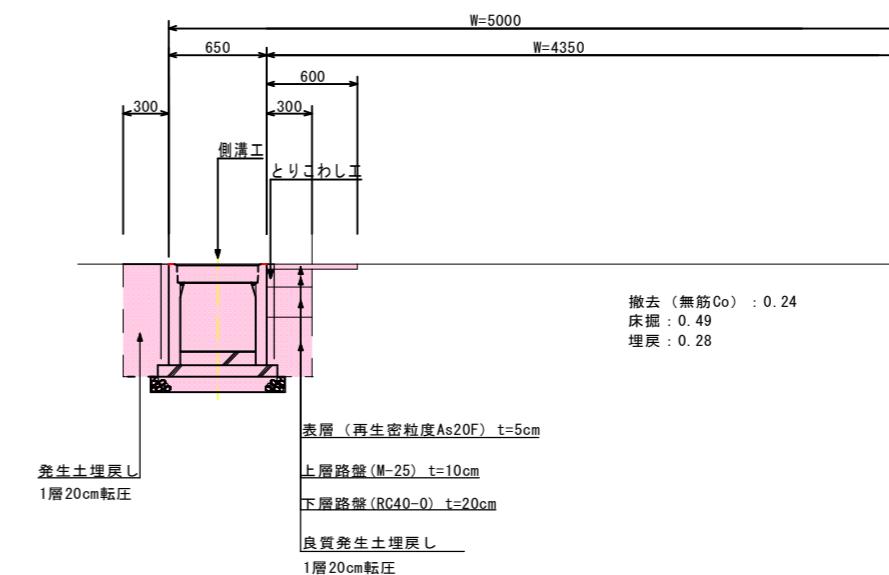

展開図 1:100

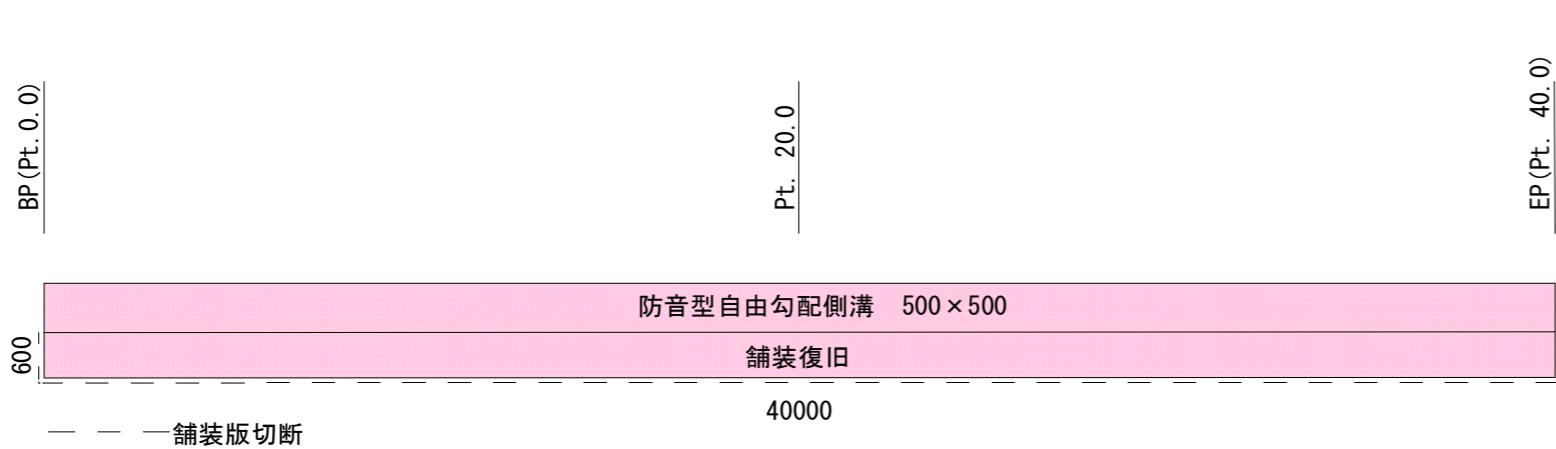

防音型自由勾配側溝500×500

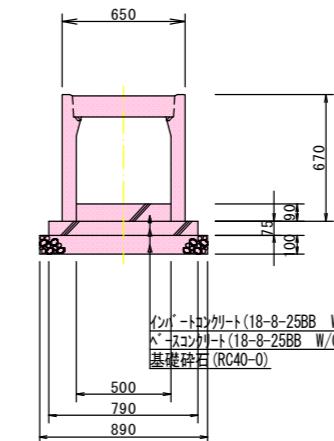


10m当たり材料表			
名 称	規 格	単 位	数 量
本 体	$L = 2.0\text{ m}$	(本)	5.0
甲 盖	$L = 0.5\text{ m}$	(本)	10.0
基礎碎石	再生碎石40-0	(m^3)	0.89
ベースコンクリート	18-8-25BB (W/C≤60%)	(m^3)	0.59
インバートコンクリート	18-8-25BB (W/C≤60%)	(m^3)	0.45

実施図

道路改良工事				
番号	1/1	平面図・標準断面図	縮尺	図示
中島線・武石地区				
上田市下武石(中島)				
課長 係長 照査 設計				
都市建設部 土木課				

位置図

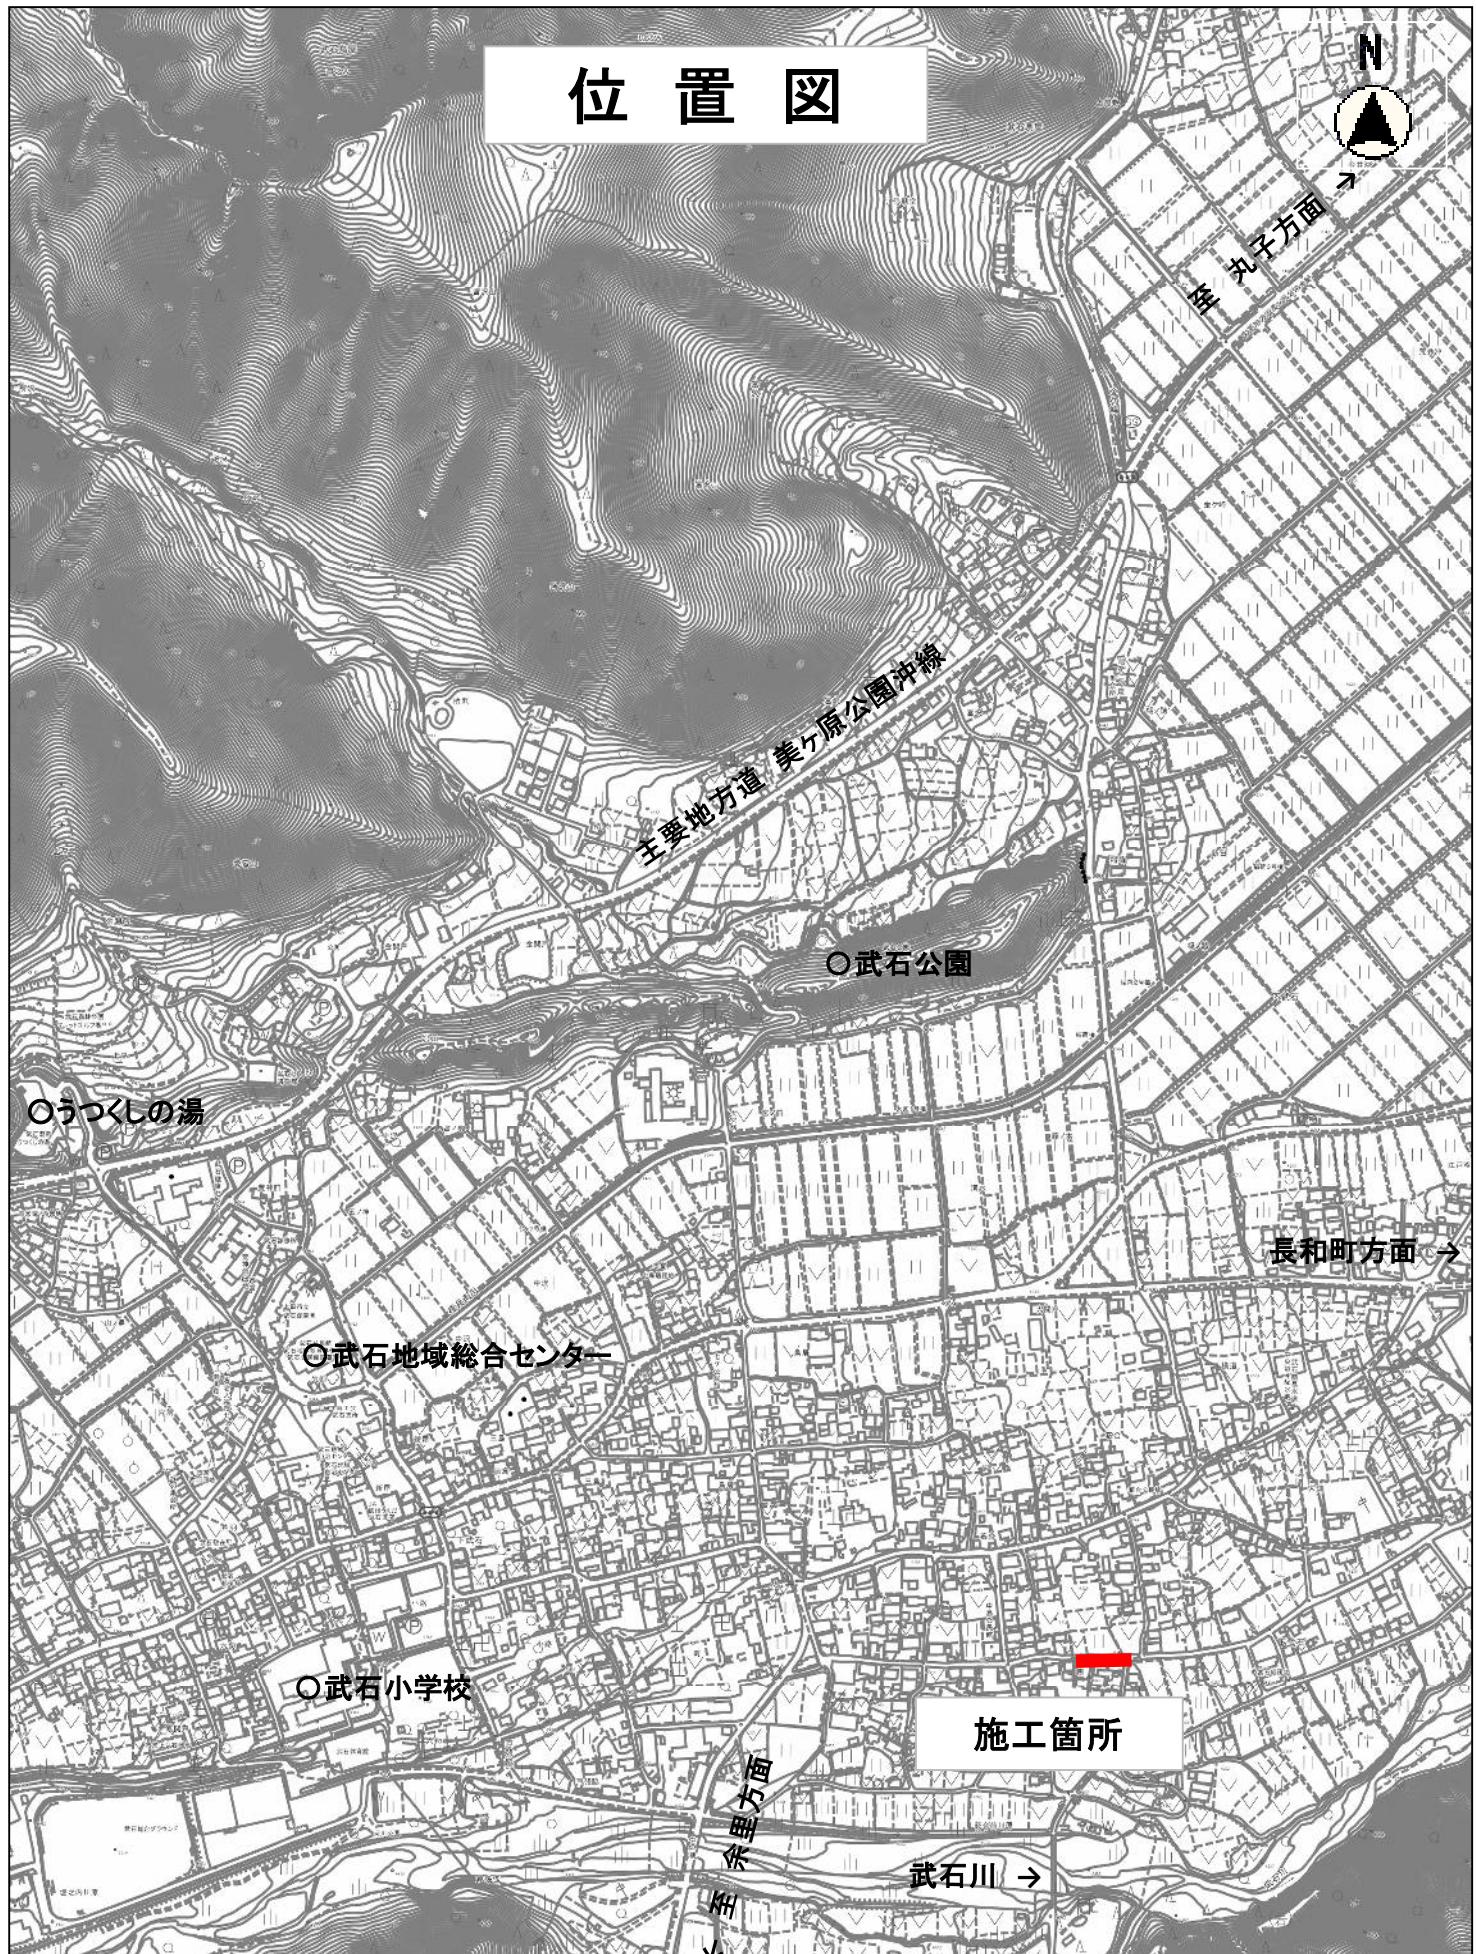

縮尺 1 : 7500

100 50 0 100 200 300 400