


平面図

S=1:300

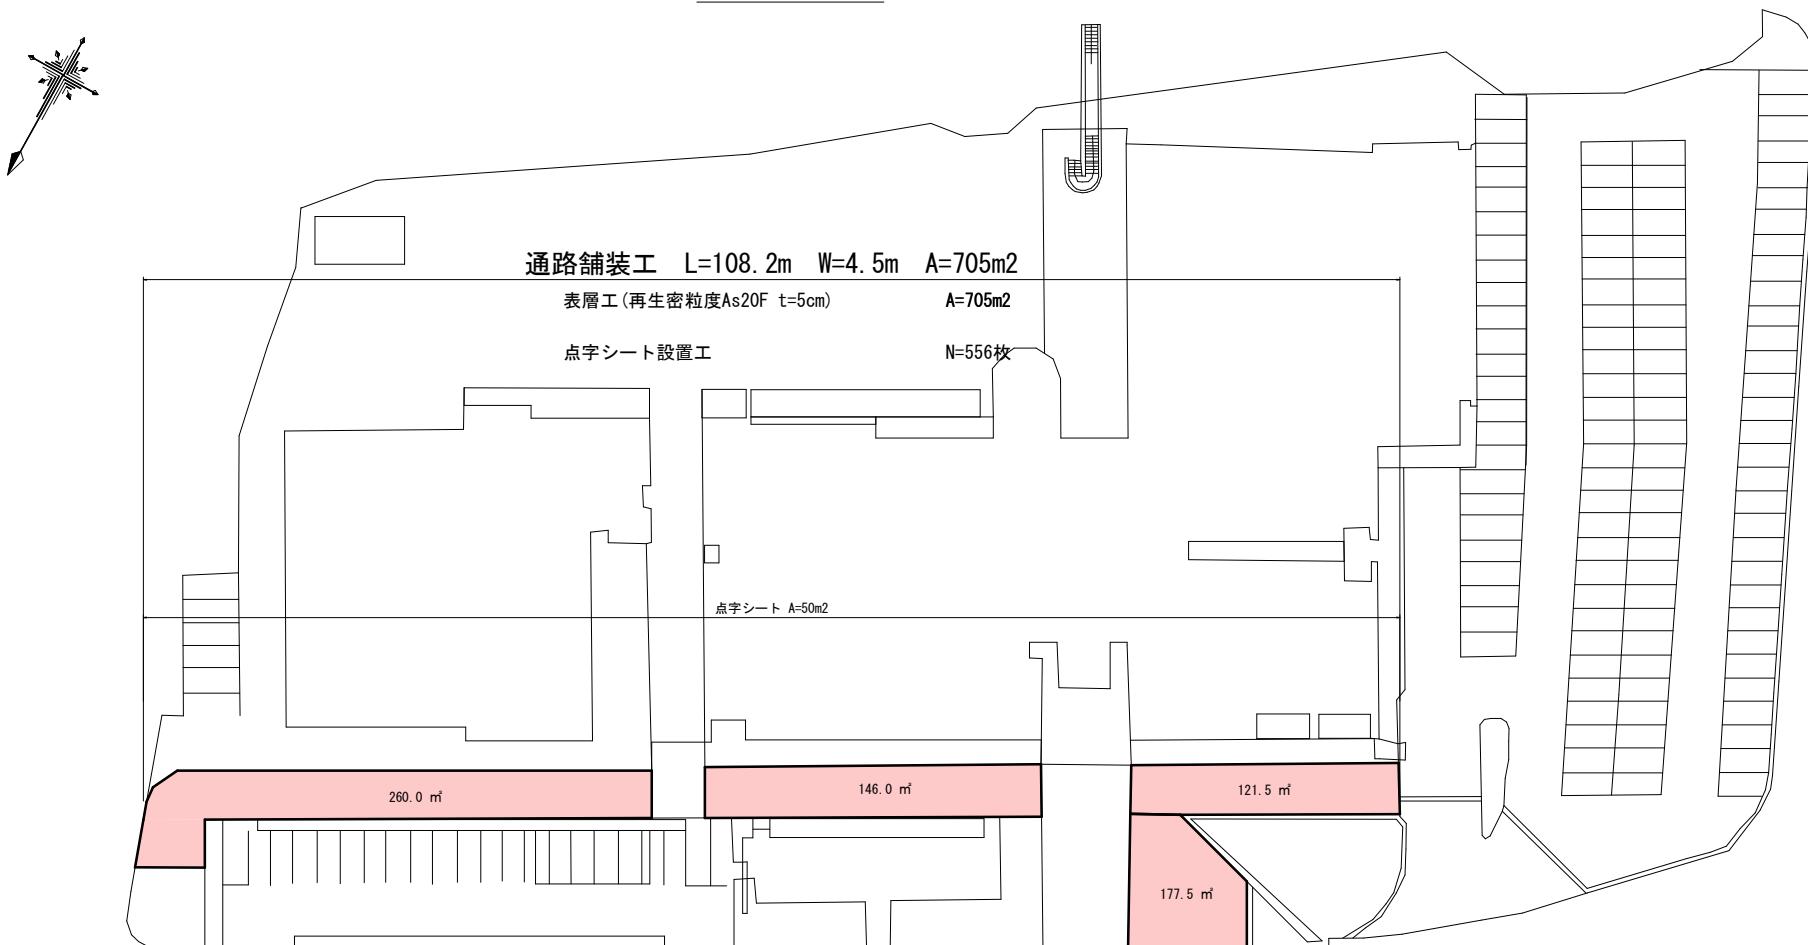

構造図

S=1:10

現況断面



完成断面



実施図 A3→50%縮小図		
上田創造館北側外部通路修繕工事		図示
計画図	縮尺	図示
上田創造館		
上田市上田原		
図面番号 1	葉中之	1
上田地域広域連合		

位置図

N

赤坂上駅

施工箇所(上田創造館)

縮尺 1 : 7500

