



平面図 S=1:500



標準横断図 S=1:30

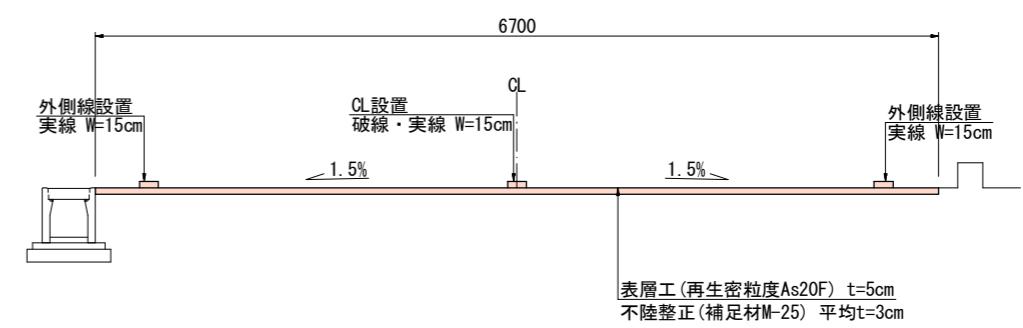

舗装展開図 S=1:100

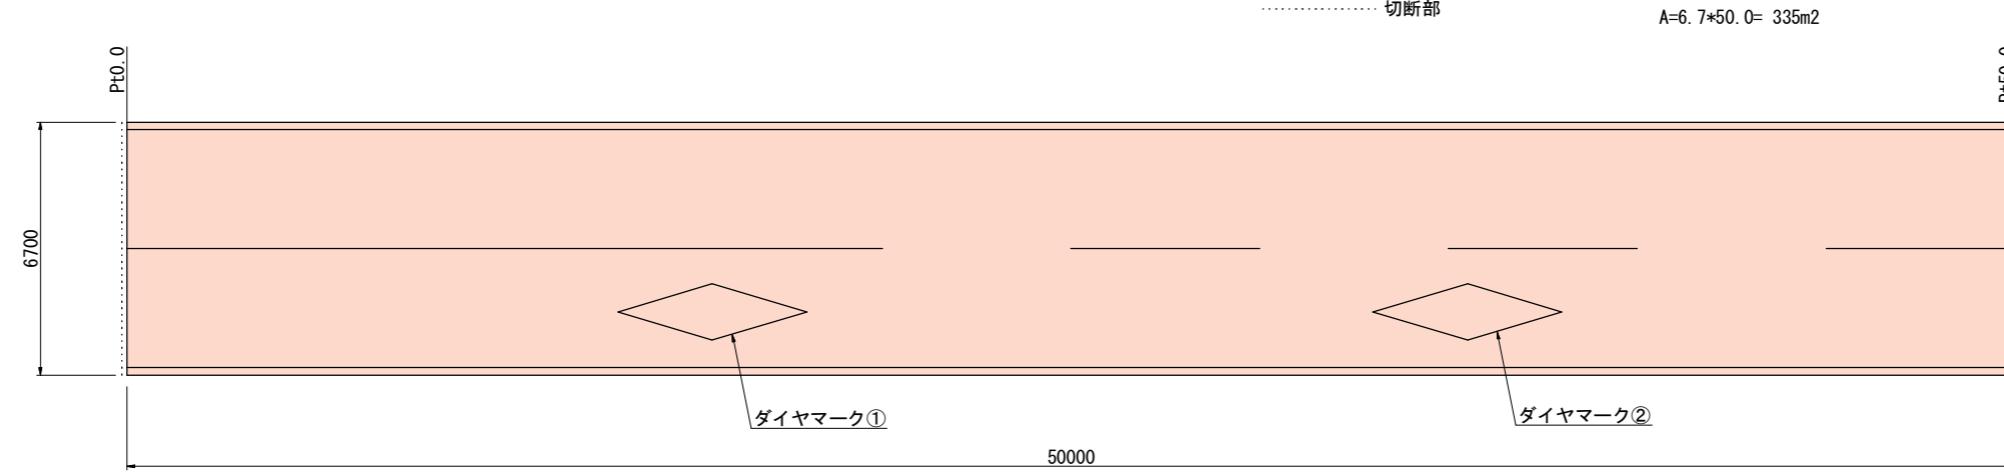

A1→100%、A3→50%縮小	
道路舗装工事(運動公園東線)	
設計図	縮尺図示
上田市真田町長(つくし)	
図面番号 1葉中之1	
真田地域建設課	

# 位置図

N



## 施工箇所

