



平面図 S=1/500 (A1)

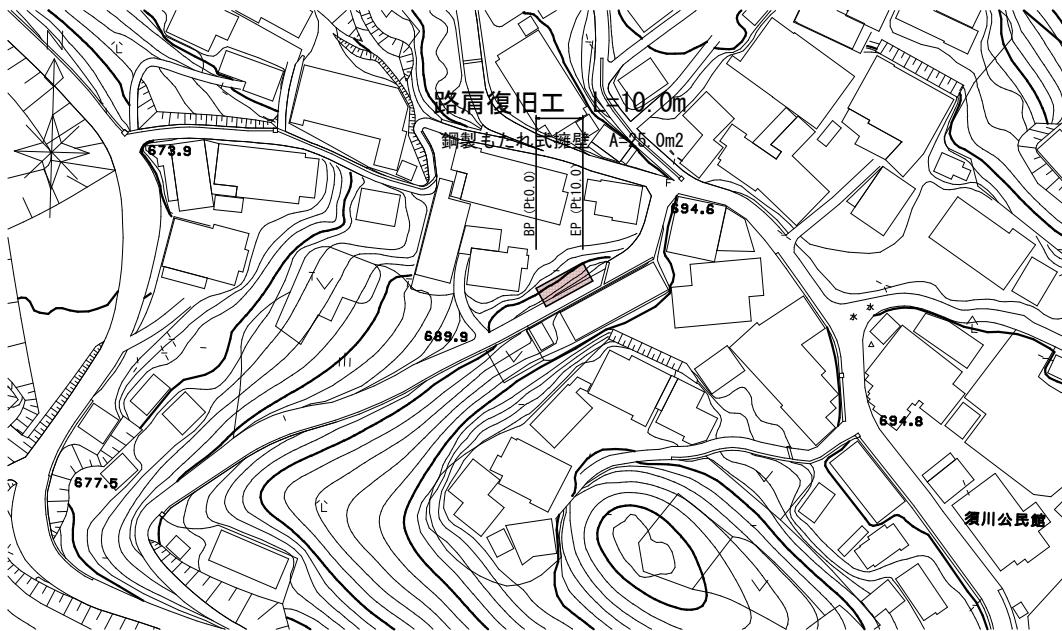


撤去標準断面図 S=1/30 (A1)

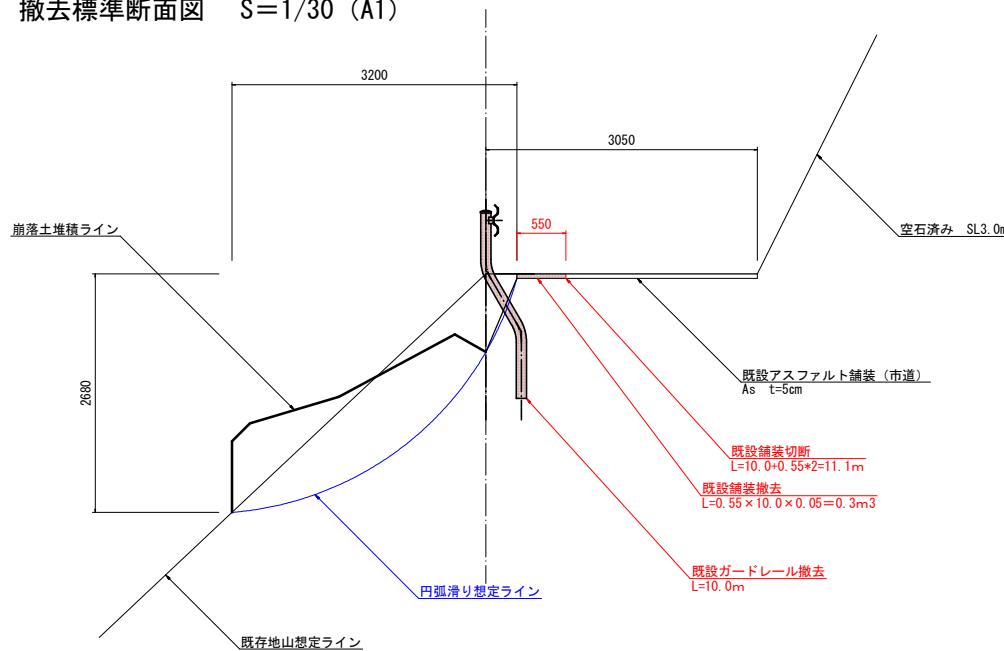


実施図 A1→100%		
道路改良工事 (須川3号線・城下地区)		
平面図・撤去標準断面図	縮尺	図示
上田市 須川		
図面番号	3 葉中之 1	
上田市 都市建設部 土木課		

正面図 S=1/30 (A1)

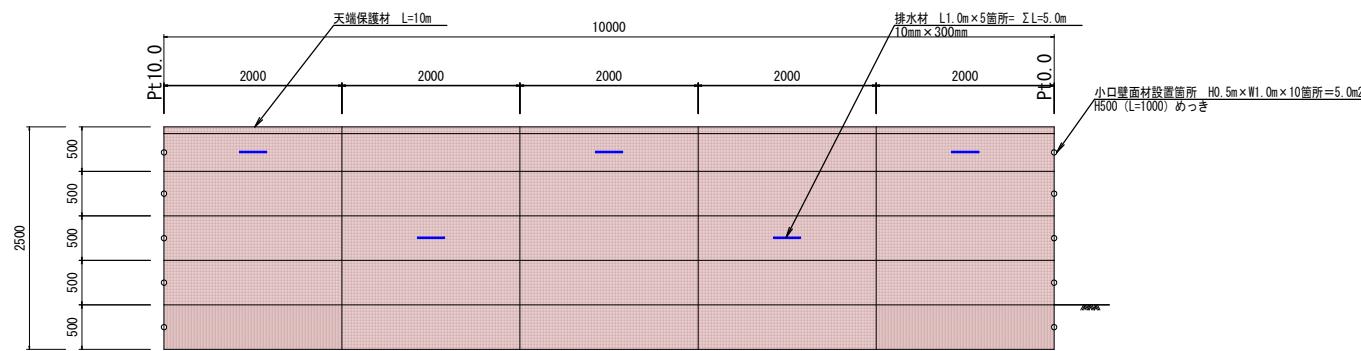

標準断面図 S=1/30 (A1)

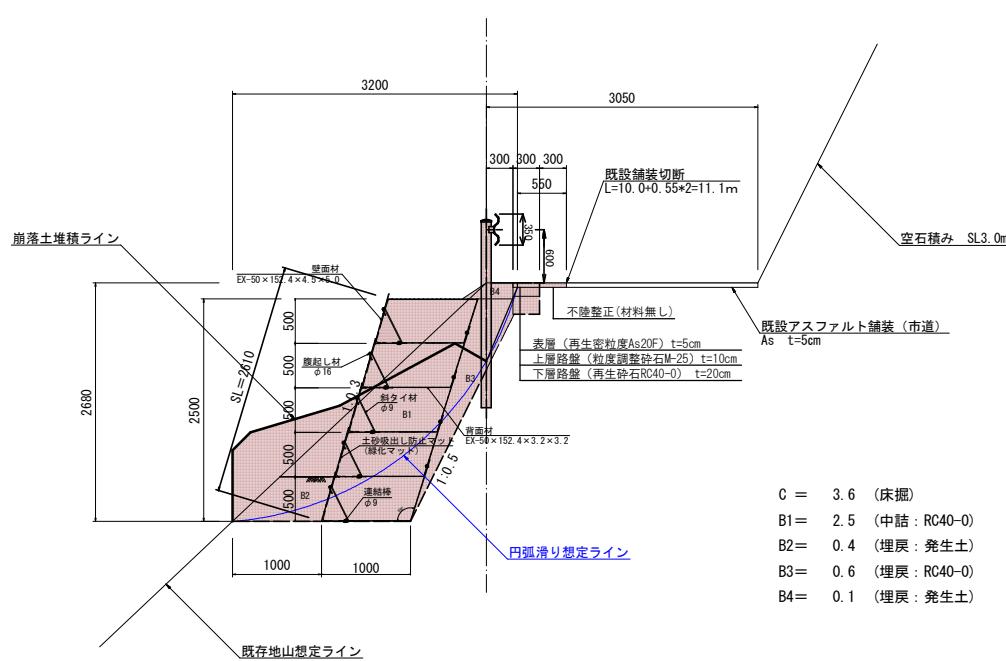

実施図 A1→100%	
道路改良工事(須川3号線・城下地区)	
正面図・標準断面図	縮尺
上田市・須川 (須川)	
図面番号	3 葉中之 2
上田市 都市建設部 土木課	


もたれブロック・ノン 構造図

—壁体幅 B=1.00m、壁面勾配=1:0.3—


s=1:10 (A1)
s=1:20 (A3)

標準ユニット

正面

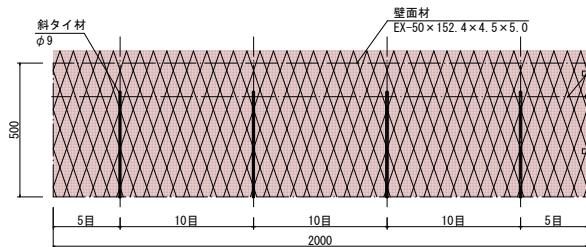


側面

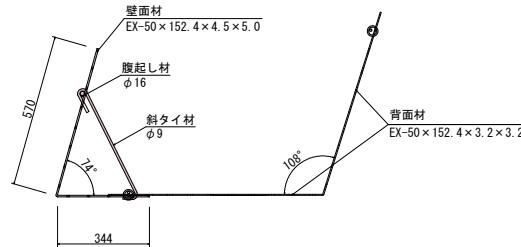


断面形状


(積重ね断面)

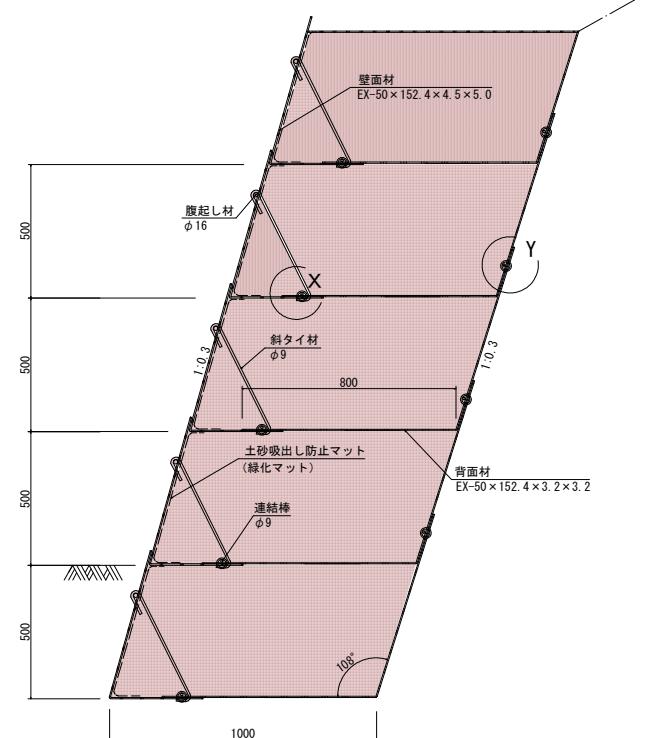


背面材

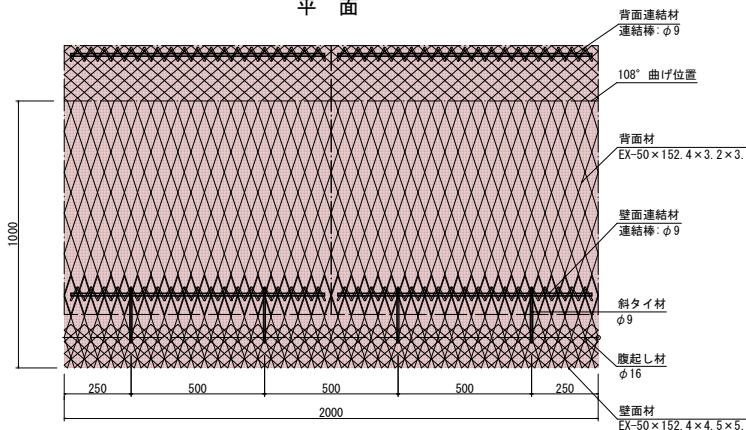


壁面連結部 詳細 s=1/5

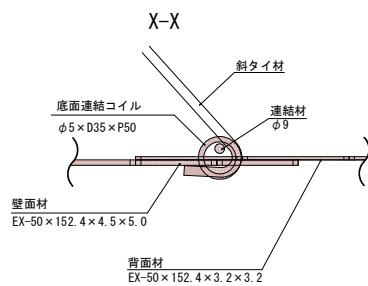


背面連結部 詳細 s=1/5

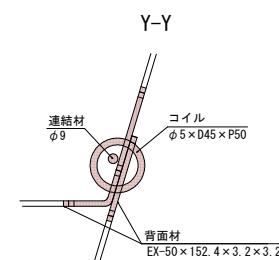

壁面用斜タイ材

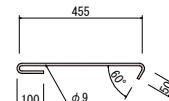

側面板

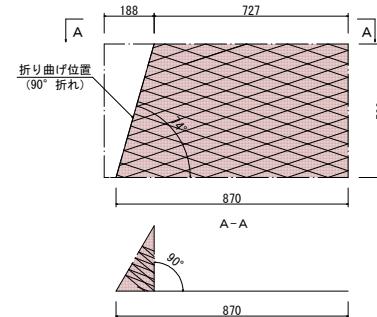


実施図 A1→100%

道路改良工事（須川3号線・城下地区）	構造図	縮尺	図示
上田市 譲訪形 (須川)			
図面番号 3 葉中之 3			
上田市 都市建設部 土木課			

位置図



施工箇所

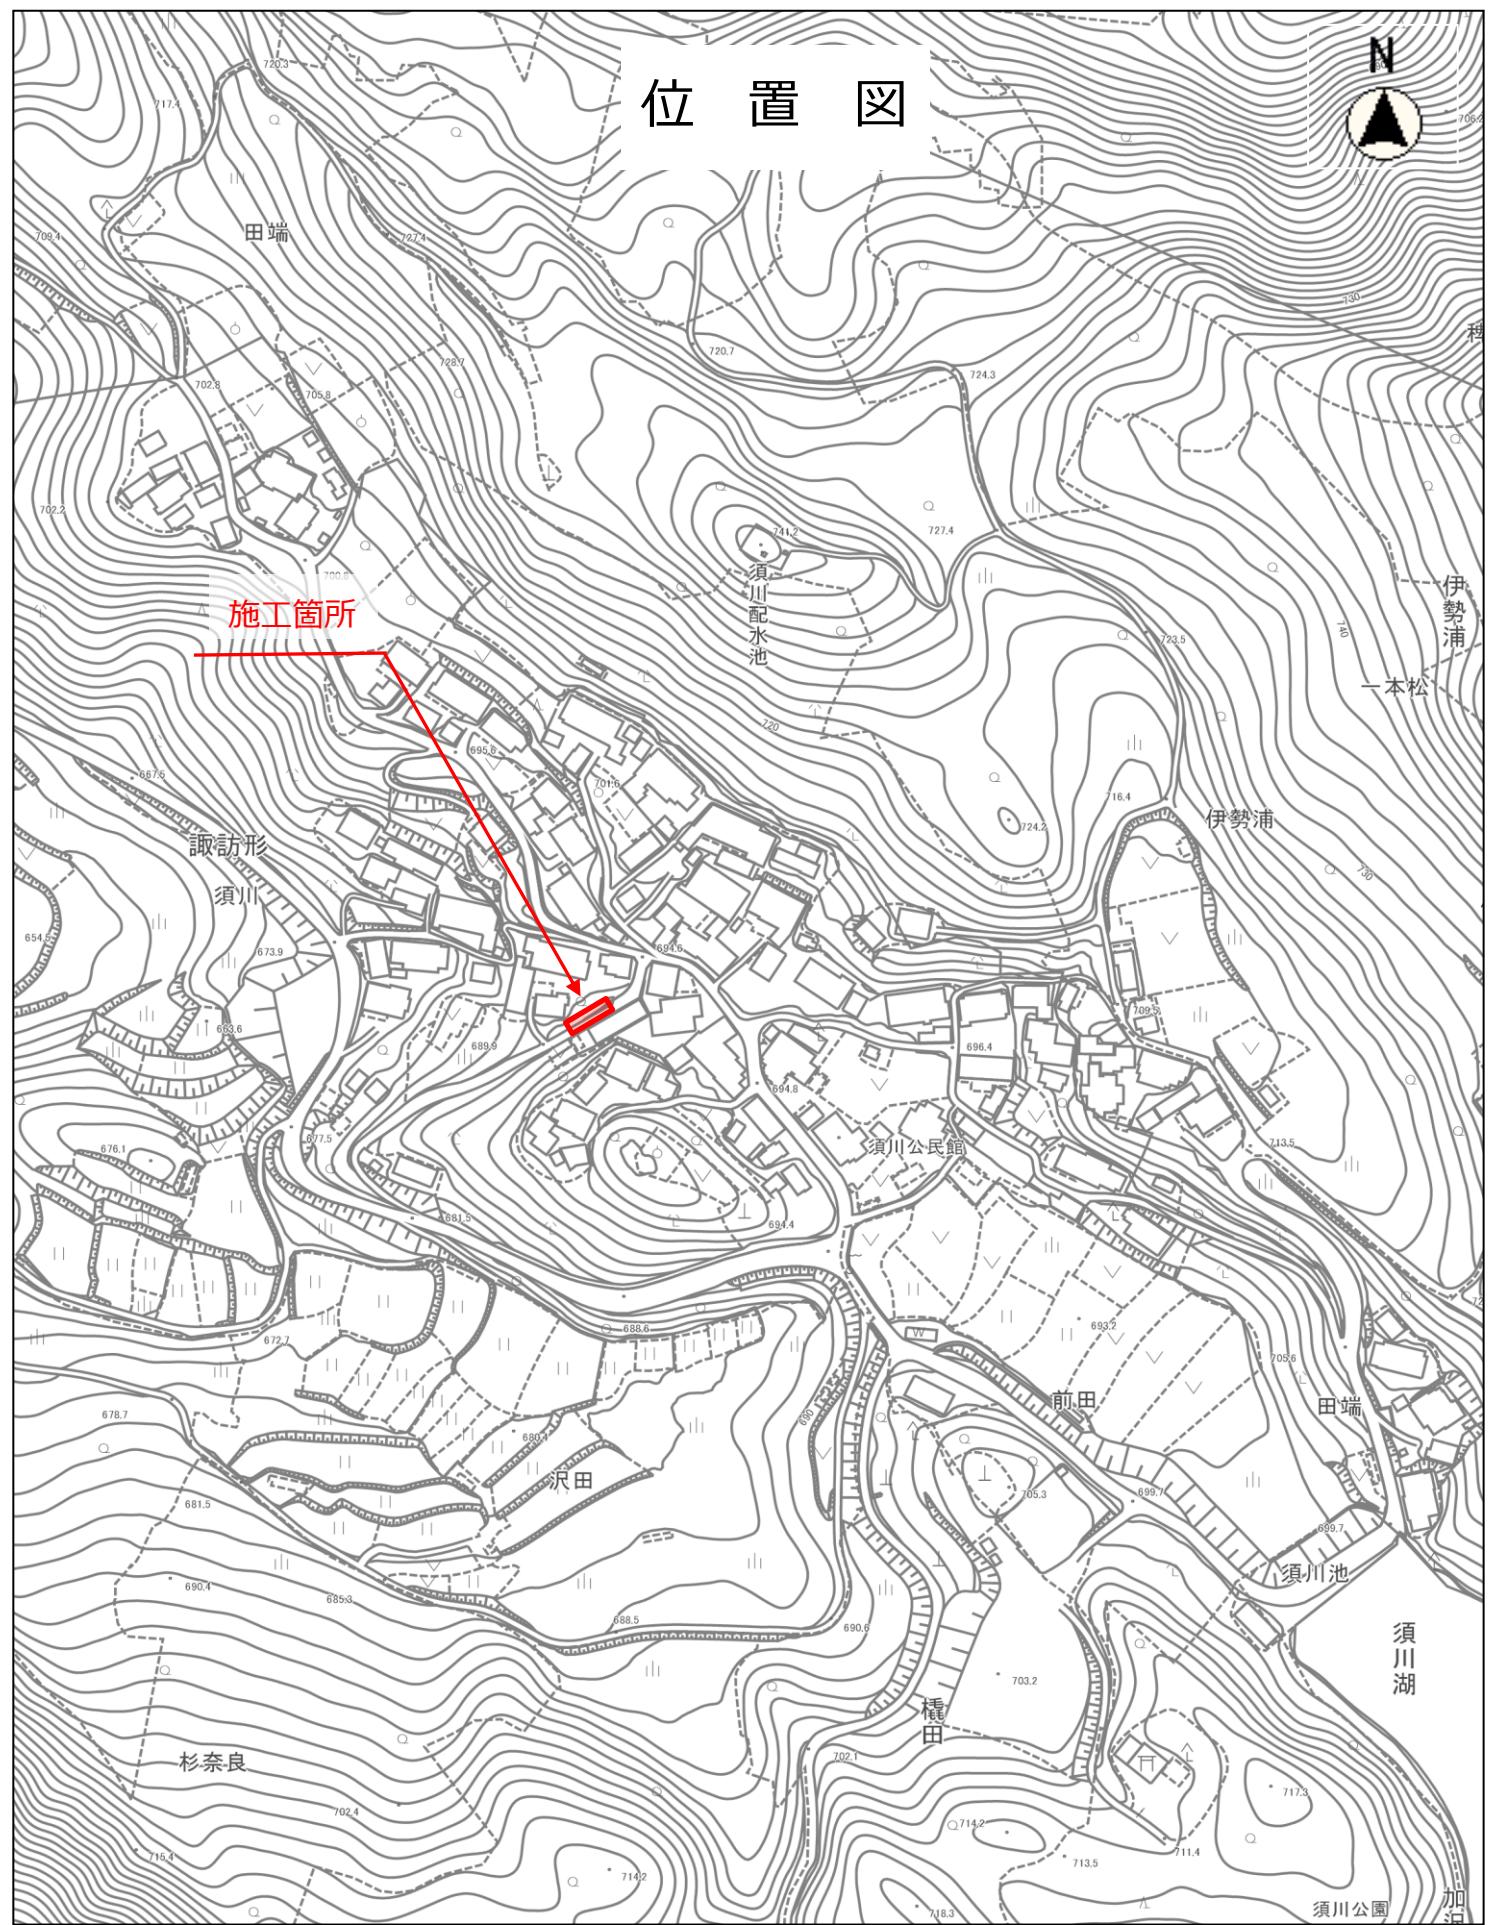

縮尺 1 : 2500

2015.10.5. 0 10 20 30 40 50 60 70 80 90 100 110 120 130 140 150 160