


# 平面図 S=1/1000


舗装復旧工 L=315.3m W=1.58~4.00m A=854m<sup>2</sup>

表層工 (再生密粒度As20F t=5cm) A=854m<sup>2</sup>  
不陸整正 (補足材なし) A=854m<sup>2</sup>

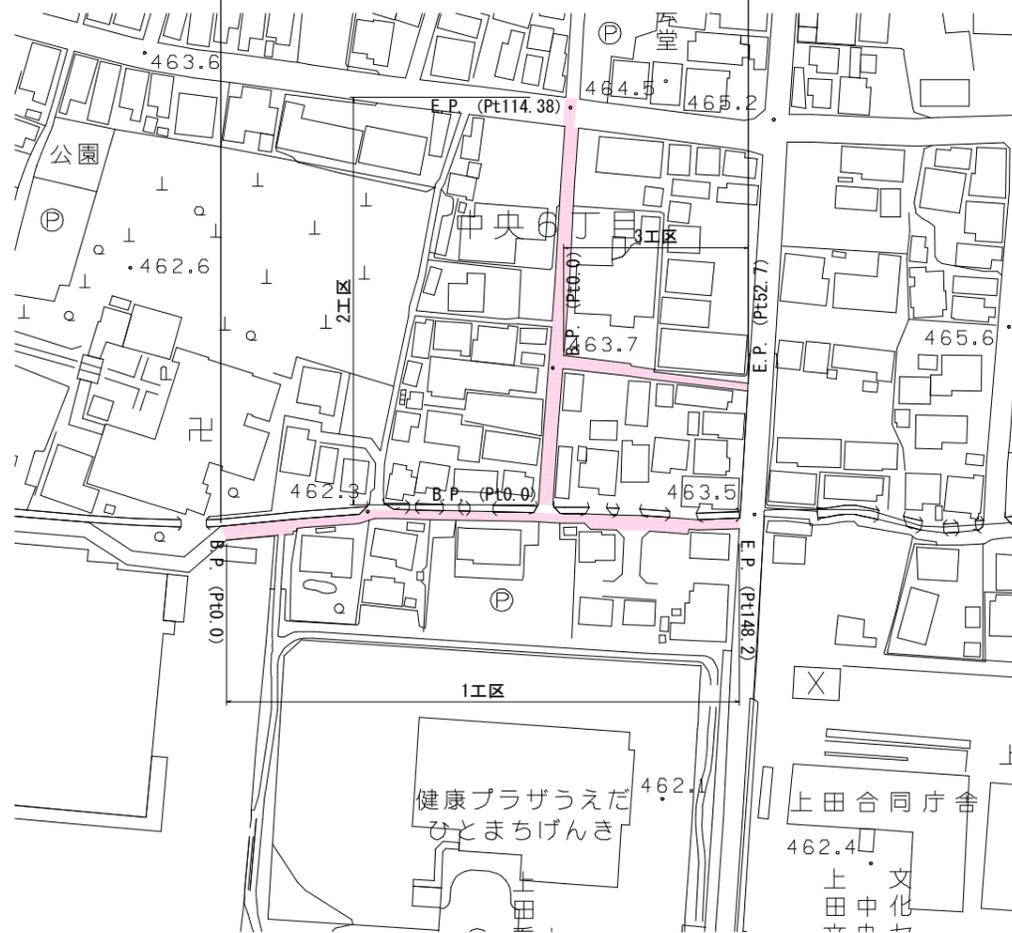


# 標準断面図 S=1/20


1工区

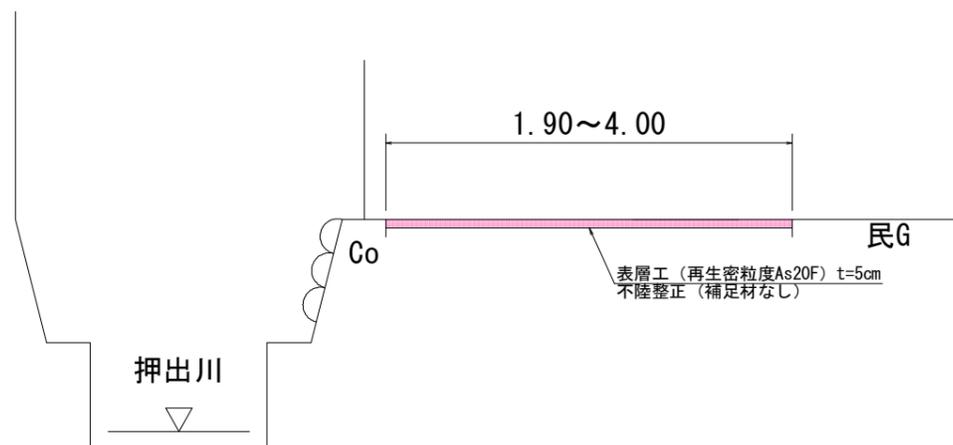

2工区

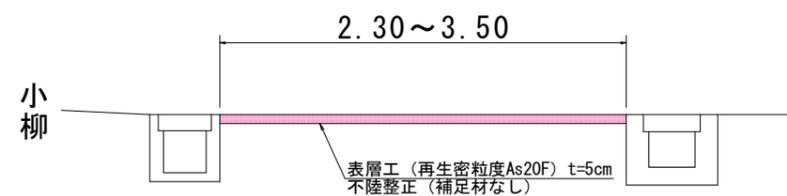

3工区

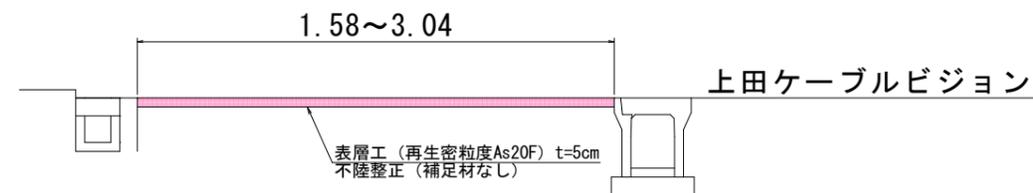


## 50%縮小図


住宅地図	P67 - F - 3 ~ P67 - G - 3		
工事名	舗装復旧工事 (下境田線他)		
図面名	平面図・標準断面図	番号	1/2
縮尺	図示	施工者	令和 年 月 日
		完成日	
上田市上下水道局			

# 舗装展開図 S=1/100


## 1工区

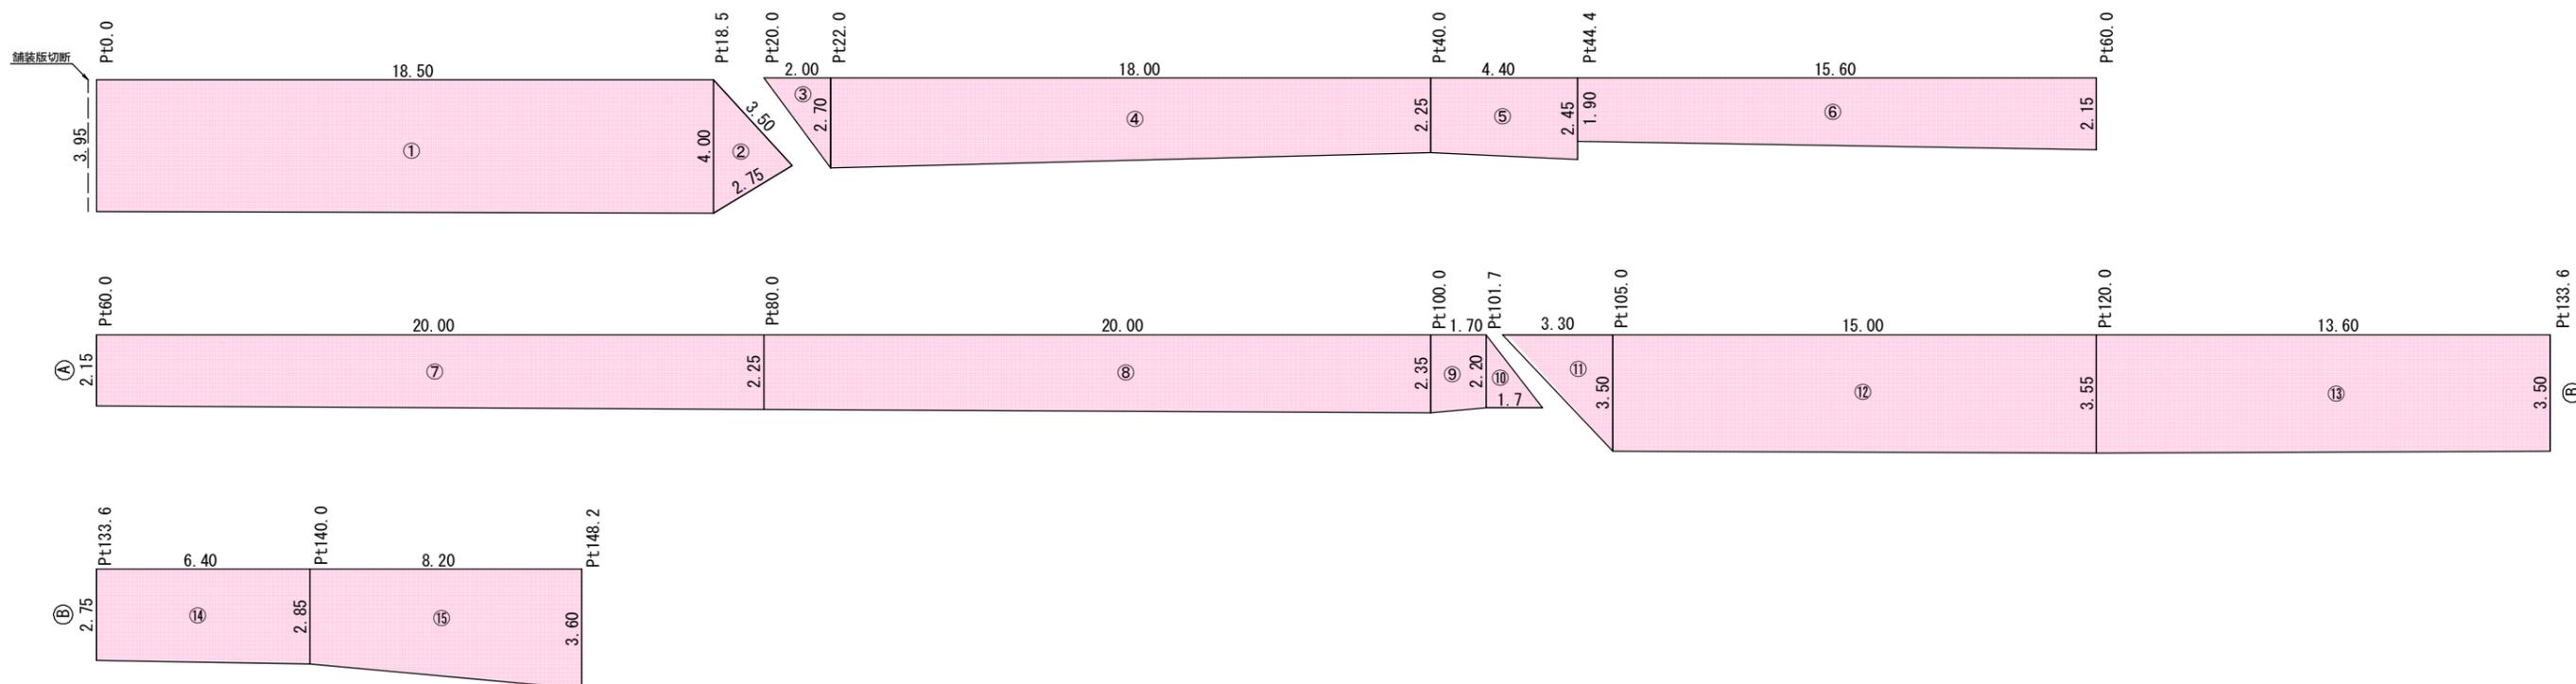

## 2工区

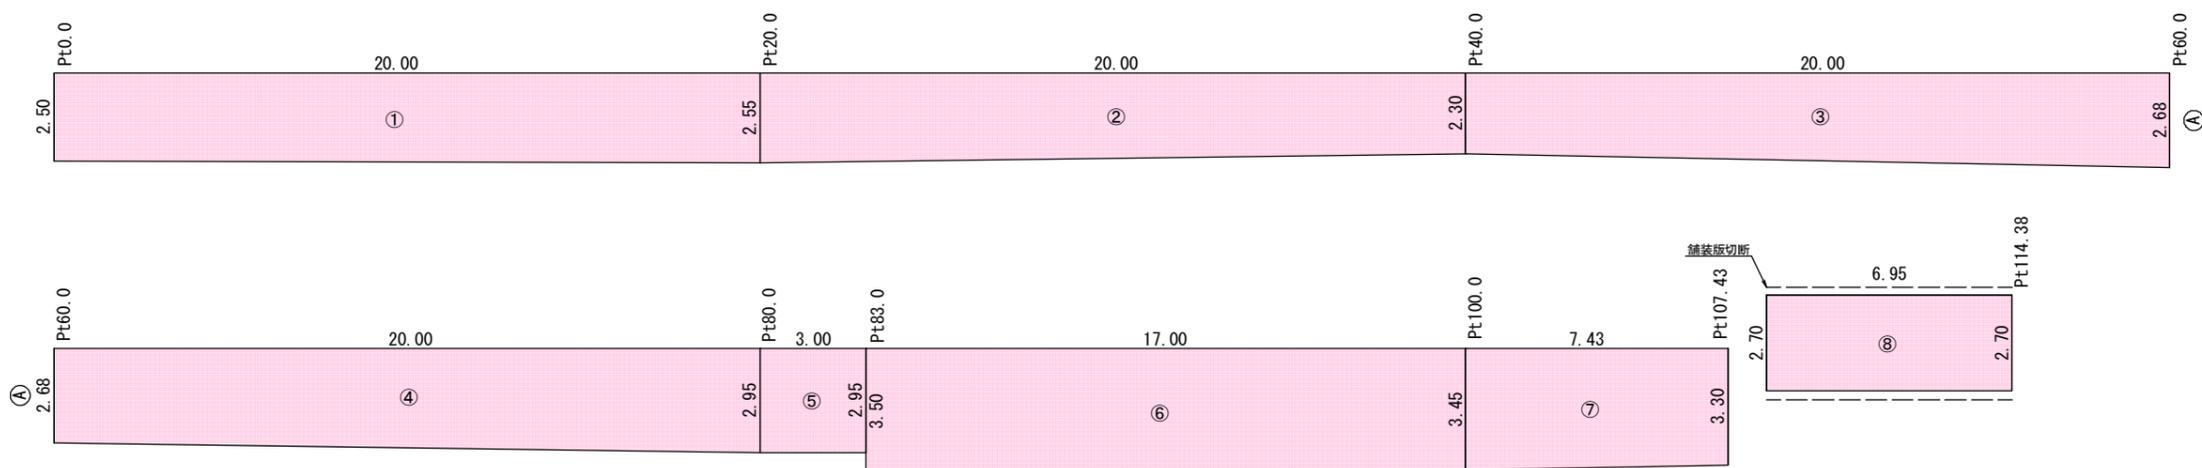

## 3工区

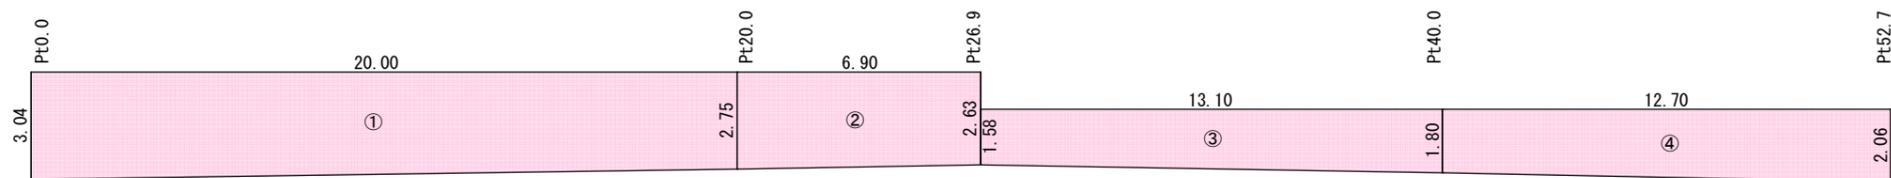

### 50%縮小図

住宅地図	P67 - F - 3 ~ P67 - G - 3		
工事内容	舗装復旧工事 (下境田線他)		
図面内容	舗装展開図	番号	2/2
縮尺	図示	施工者	
		完成日	令和 年 月 日
上田市上下水道局			

# 位置図

←至 長野市方面



国道18号

工事箇所

UCV

ツルヤ

健康プラザ

合庁

東小

至 東御市方面

縮尺 1 : 5000

