



# 平面図 S=1/500

道路改良工 L=50.0m W=5.5m  
 排水構造物工 (特車U240型) L=50m  
 舗装工 (再生密粒度As20F t=5cm) A=30m<sup>2</sup>

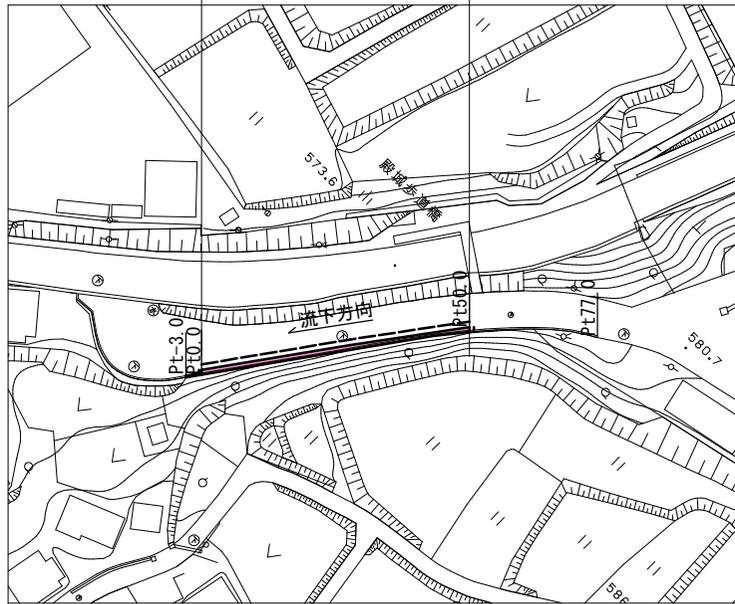


----- 舗装版切断  
 L=50.0+0.7\*2=51.4m  
 ※Pt-3.0~Pt0.0は蓋掛けのみ

# 標準断面図 S=1/20

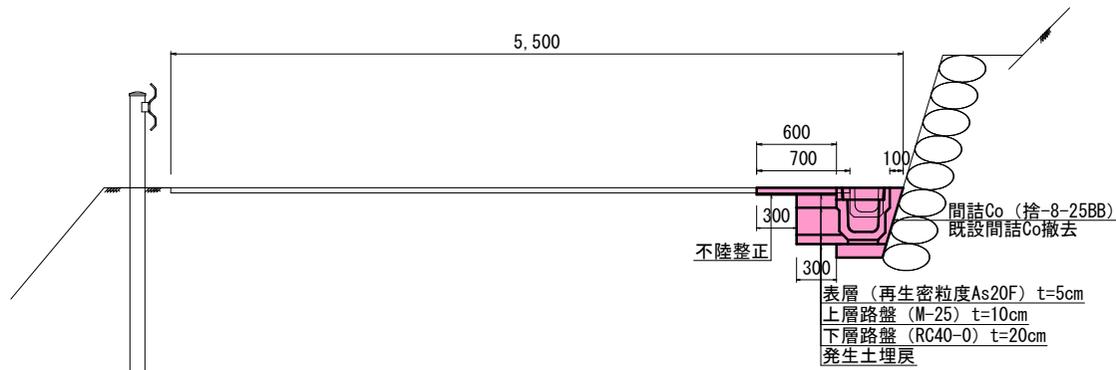

# 構造図 S=1/10

## 特殊車道用鉄筋コンクリートU型240型

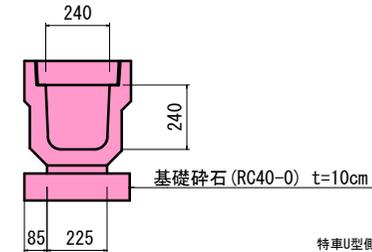

10.0m当たり材料表

項目	単位	数量
製品数量	個	9.95
基礎碎石	m <sup>2</sup>	0.40
モルタル	m <sup>3</sup>	0.07

特車U型側溝 蓋版使用数量

材料	規格	数量	単位	備考
コンクリート蓋	240型 L=500	96	枚	
グレーチング	240型 L=1,000	5	枚	

Pt-3.0~Pt0.0間含む

床掘	0.3m <sup>2</sup>
埋戻	0.1m <sup>2</sup>
間詰Co	0.03m <sup>2</sup>
構造物取壊し (二次製品)	0.02m <sup>2</sup>
構造物取壊し (無筋)	0.03m <sup>2</sup>
舗装版破碎	0.7m
不陸整正	0.3m
上層・下層路盤	0.3m
表層	0.6m

実施図 A3→50%縮小図	
道路改良工事	
設計図	縮尺 図示
豊殿小学校前線 上田市殿城ほか(下郷ほか)	
調査	設計
製図	
図面番号	1 葉中之 1
上田市役所 都市建設部 土木課	

# 位置図

至 真田



上田市立  
豊殿小学校

施工箇所

殿城歩道橋

上田市立  
豊殿保育園

芳田  
宮上

神明川原

至 市民の森

月夜田

縮尺 1 : 2500

