



平面図
S=1:500

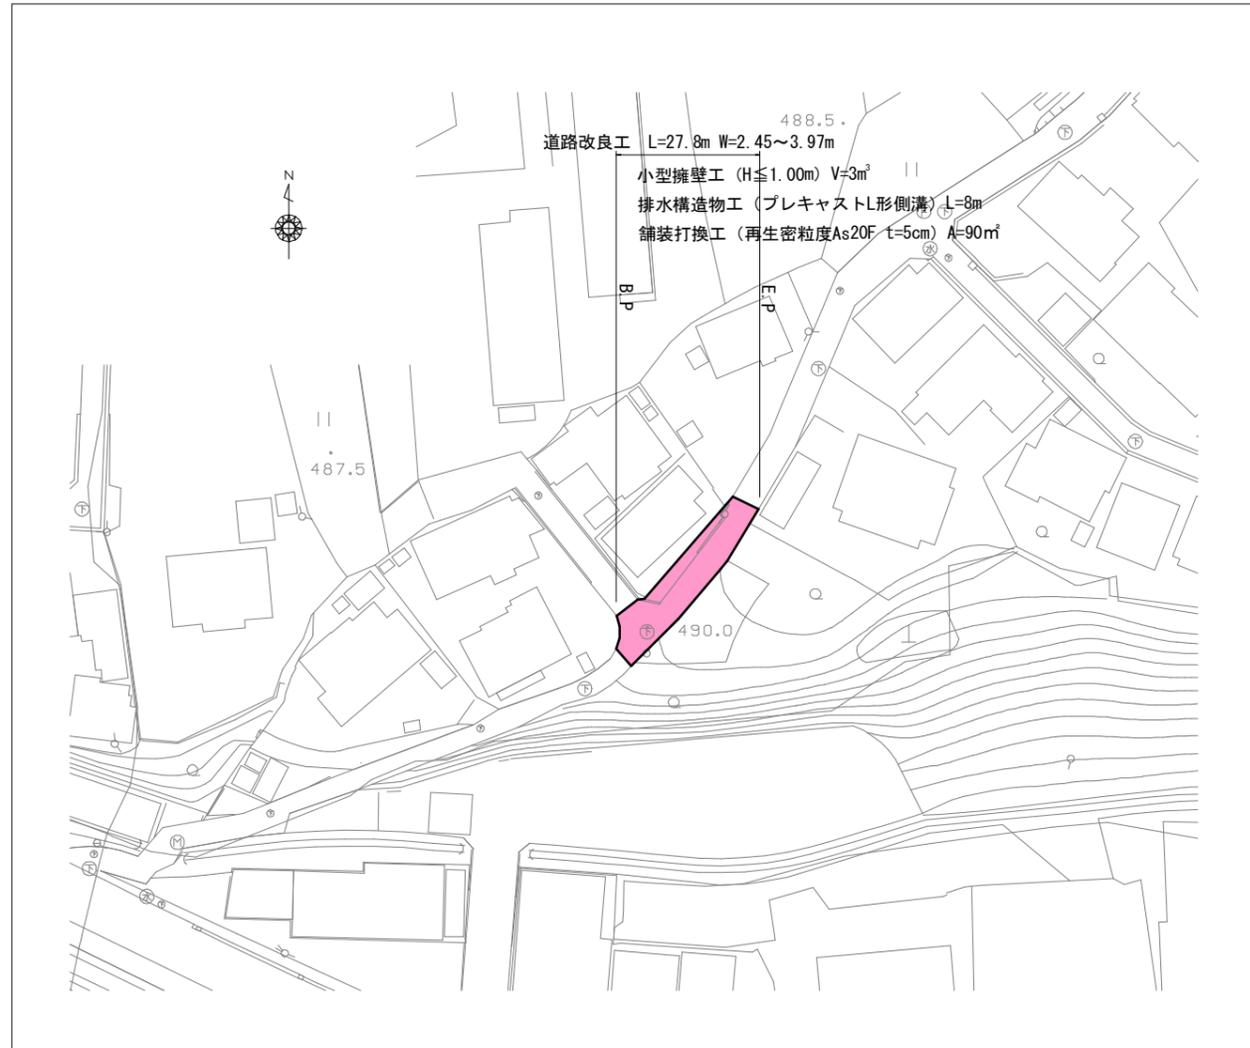

詳細図
S=1:100

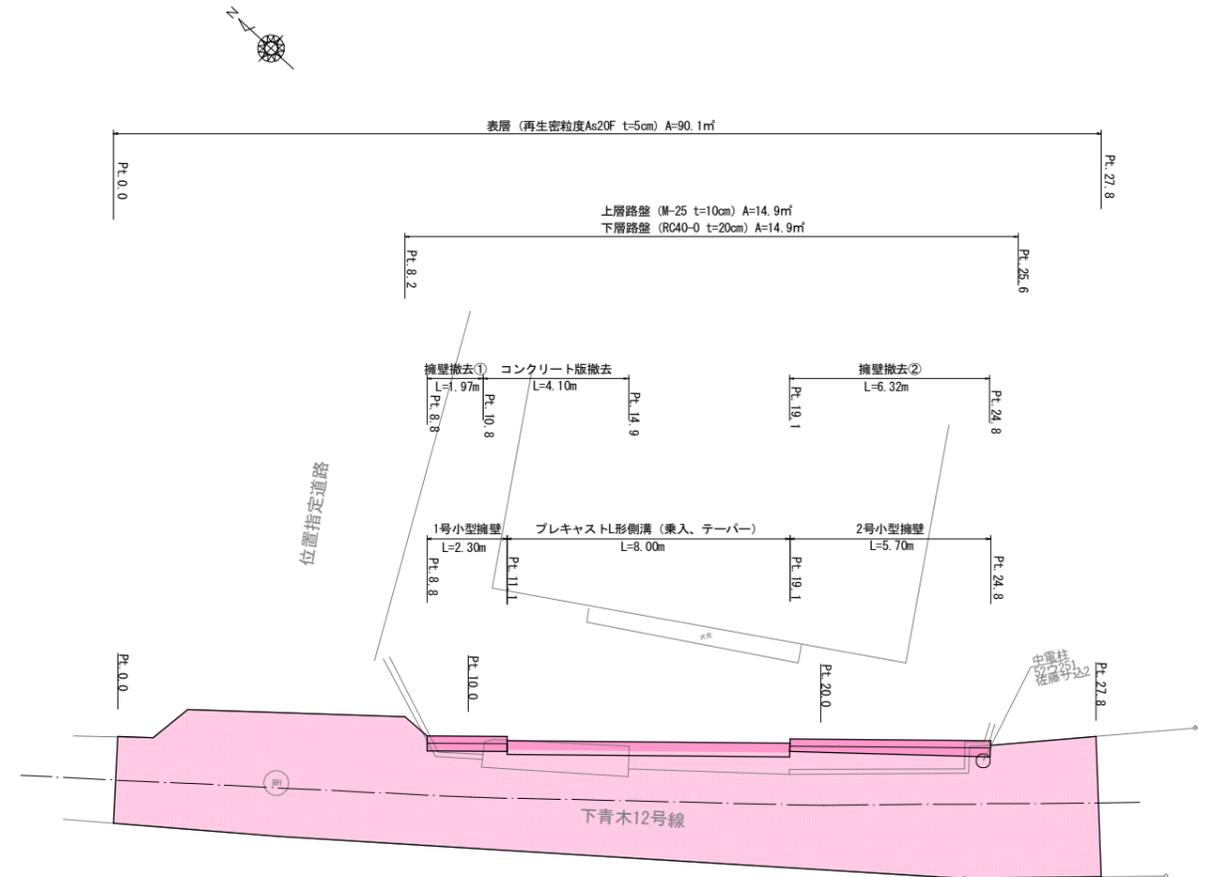


実施図 50%縮小図


工事名	道路改良工事 (下青木12号線・神川地区)		
図面名	平面図・詳細図		
作成年月日	令和8年1月		
縮尺	図示	図面番号	1 / 5
会社名			
事業者名	上田市 都市建設部 土木課		

標準断面図
S=1:50


Pt11.1~19.1
(L形側溝設置区間)

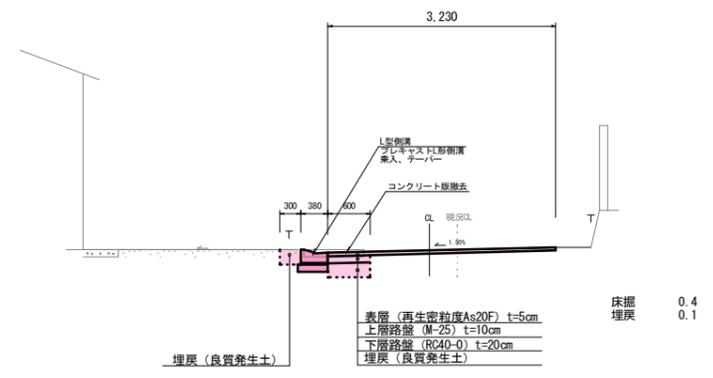

Pt8.8~11.1
(1号小型擁壁設置区間)

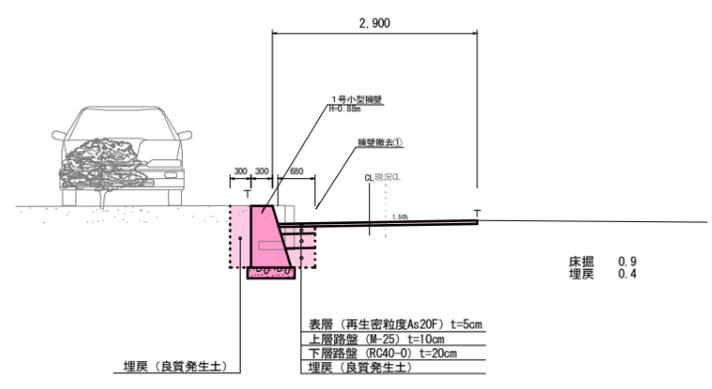

Pt19.1~24.8
(2号小型擁壁設置区間)

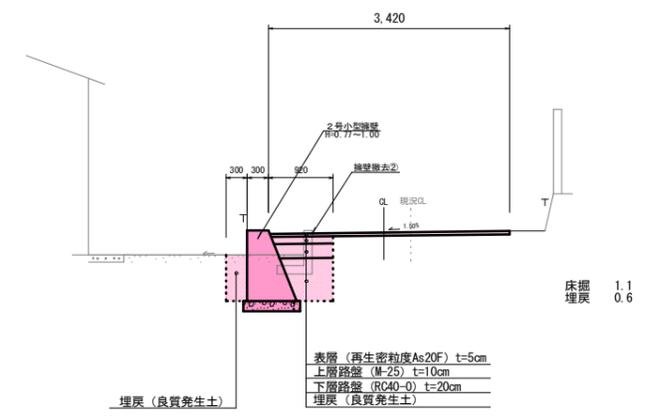


実施図 50%縮小図

工事名	道路改良工事 (下青木12号線・神川地区)		
図面名	標準断面図		
作成年月日	令和8年1月		
縮尺	図示	図面番号	2 / 5
会社名			
事業者名	上田市 都市建設部 土木課		

構造図
S=1:50

1号小型擁壁

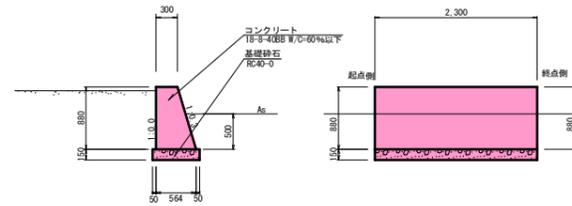


■材料計算表

項目	数量 (単位)
断面積	始端 0.38 (m ²)
	終端 0.38 (m ²)
コンクリート	0.87 (m ³)
型枠	前面 2.02 (m ²)
	背面 2.11 (m ²)
	合計 4.13 (m ²)
目地材	t=20mm 0.38 (m)
基礎材	クラッシャーラン 0.23 (m)
水抜きパイプ	VPφ75 0.45 (m)
吸出防止材	t=20mm 1.00 (枚)

舗装構成
S-Free




2号小型擁壁

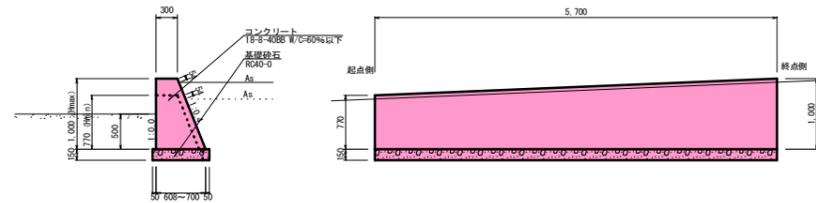

■材料計算表

項目	数量 (単位)
断面積	始端 0.35 (m ²)
	終端 0.50 (m ²)
コンクリート	2.42 (m ³)
型枠	前面 5.04 (m ²)
	背面 5.43 (m ²)
	合計 10.47 (m ²)
目地材	t=20mm 0.50 (m)
基礎材	クラッシャーラン 0.64 (m)
水抜きパイプ	VPφ75 1.44 (m)
吸出防止材	t=20mm 3.00 (枚)






プレキャストL形側溝
(PLガッター-G・(GC) 両RA L-600-B200-H150-T150)

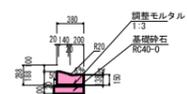

実施図 50%縮小図

工事名	道路改良工事 (下青木12号線・神川地区)		
図面名	構造図		
作成年月日	令和8年1月		
縮尺	図示	図面番号	3 / 5
会社名			
事業者名	上田市 都市建設部 土木課		

撤去図
S=1:100

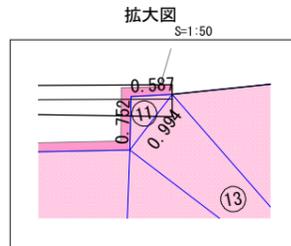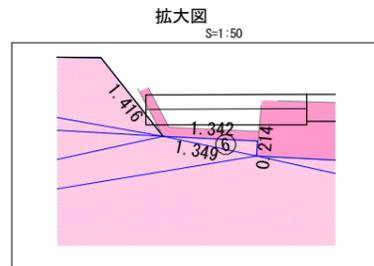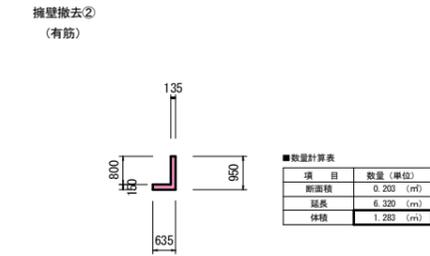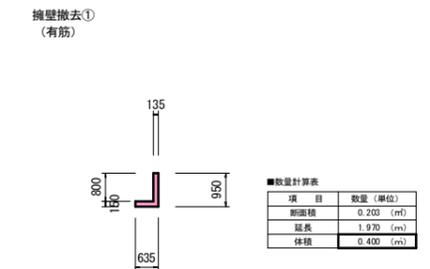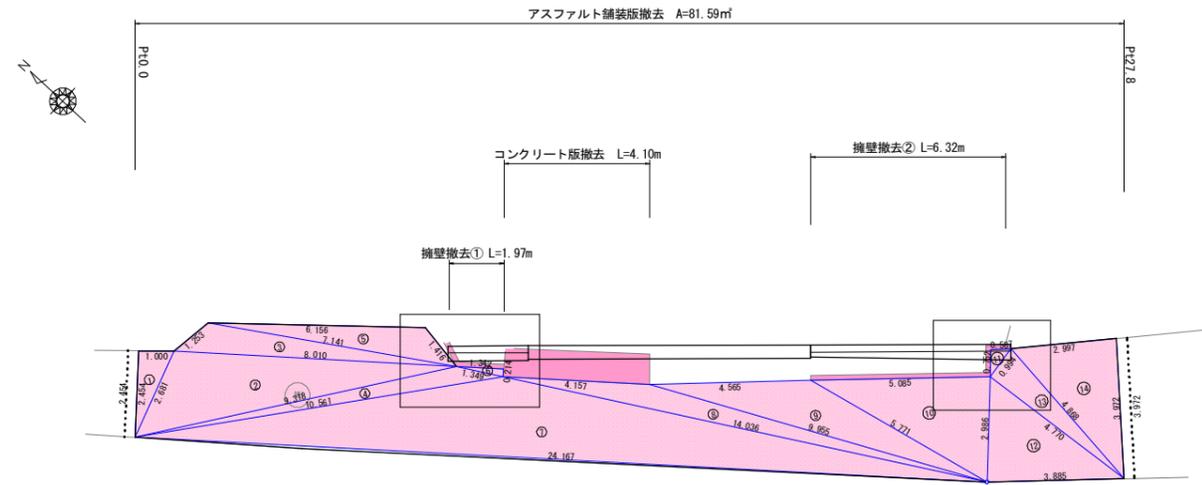

舗装版撤去面積				
符号	辺A(m)	辺B(m)	辺C(m)	面積(㎡)
1	2.681	1.000	2.454	1.23
2	9.318	8.010	2.681	10.02
3	8.010	7.141	1.253	3.41
4	10.561	1.349	9.318	2.60
5	7.141	1.416	6.156	3.36
6	1.349	0.214	1.342	0.14
7	24.167	14.036	10.561	27.38
8	14.036	9.955	4.157	4.67
9	9.955	5.771	4.565	6.87
10	5.771	2.986	5.085	7.58
11	0.994	0.587	0.752	0.22
12	4.770	2.986	3.885	5.79
13	4.888	0.994	4.770	2.37
14	4.888	3.972	2.997	5.95
合計				81.59

舗装版切断延長
2.454+3.972=6.426(m)


実施図 50%縮小図

工事名	道路改良工事(下青木12号線・神川地区)		
図面名	撤去図		
作成年月日	令和8年1月		
縮尺	図示	図面番号	4 / 5
会社名			
事業者名	上田市 都市建設部 土木課		

舗装展開図
S=1:100




路盤

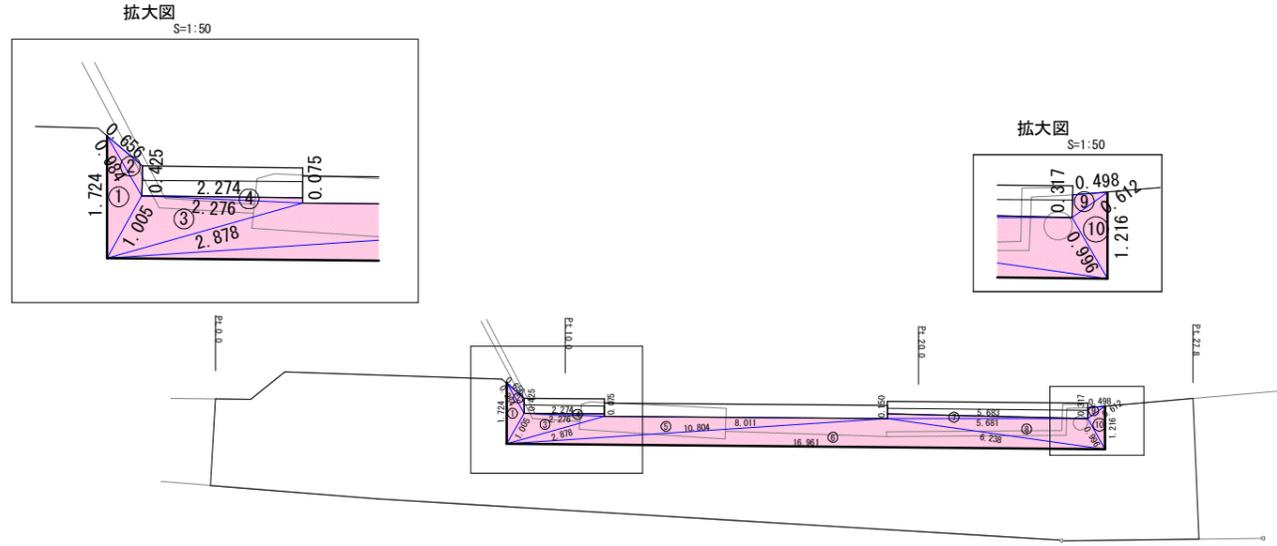

丈量図

符号	辺A	辺B	辺C	面積
1	1.724	1.005	0.994	0.43
2	0.994	0.425	0.656	0.11
3	2.276	2.276	1.005	1.02
4	2.276	0.075	2.274	0.09
5	10.804	8.011	2.876	3.23
6	16.961	6.238	10.804	6.78
7	5.683	0.150	5.681	0.43
8	6.238	0.996	5.681	2.45
9	0.612	0.498	0.317	0.08
10	1.216	0.612	0.996	0.30
合計				14.93

表層

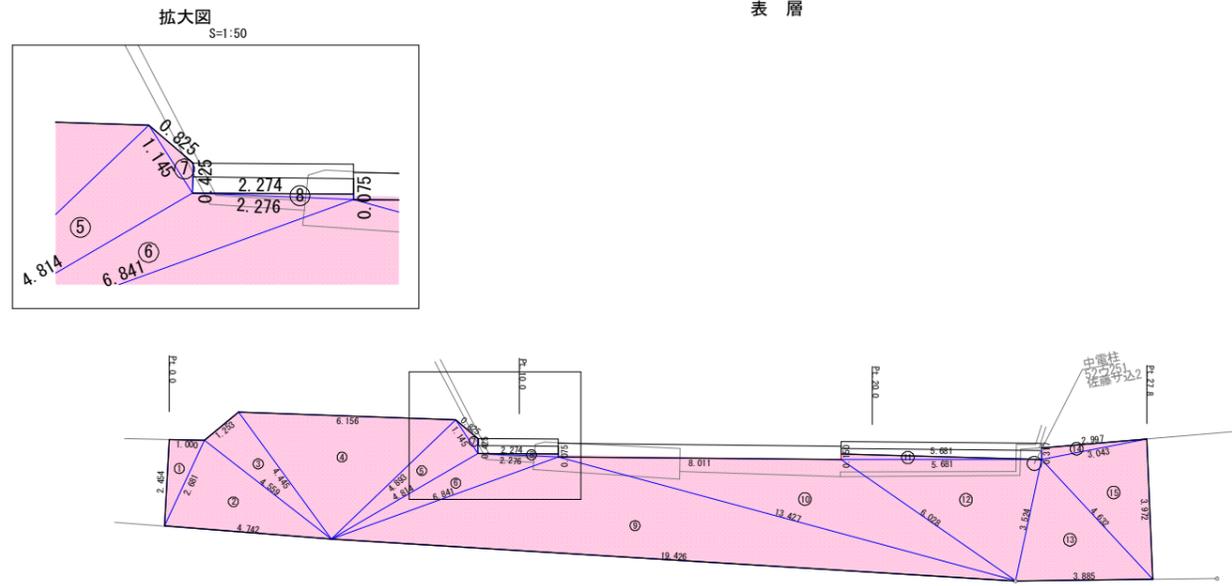

丈量図

符号	辺A	辺B	辺C	面積
1	2.681	1.000	2.454	1.23
2	4.742	4.559	2.681	5.96
3	4.559	4.445	1.253	2.78
4	6.156	4.445	4.893	10.78
5	4.893	4.814	1.145	2.75
6	6.841	2.276	4.814	2.96
7	1.145	0.425	0.825	0.13
8	2.276	0.075	2.274	0.09
9	19.426	13.427	6.841	26.41
10	13.427	6.028	8.011	13.61
11	5.681	0.150	5.681	0.43
12	6.028	3.524	5.681	9.79
13	4.632	3.524	3.885	6.68
14	3.043	2.997	0.317	0.47
15	4.632	3.972	3.043	5.99
合計				90.05

実施図 50%縮小図

工事名	道路改良工事(下青木12号線・神川地区)		
図面名	舗装展開図		
作成年月日	令和8年1月		
縮尺	図示	図面番号	5 / 5
会社名			
事業者名	上田市 都市建設部 土木課		

