

平面図 S=1:500

舗装復旧工 L=364.0m W=1.40~7.80m
 表層工(再生密粒度As20F t=10cm) A=562m²

BP(Pt0.0)

Pt36.4

Pt79.8

Pt171.6


Pt329.4

EP(Pt364.0)

菅平向組
集会所

グラウンド

標準断面図 S=1:30

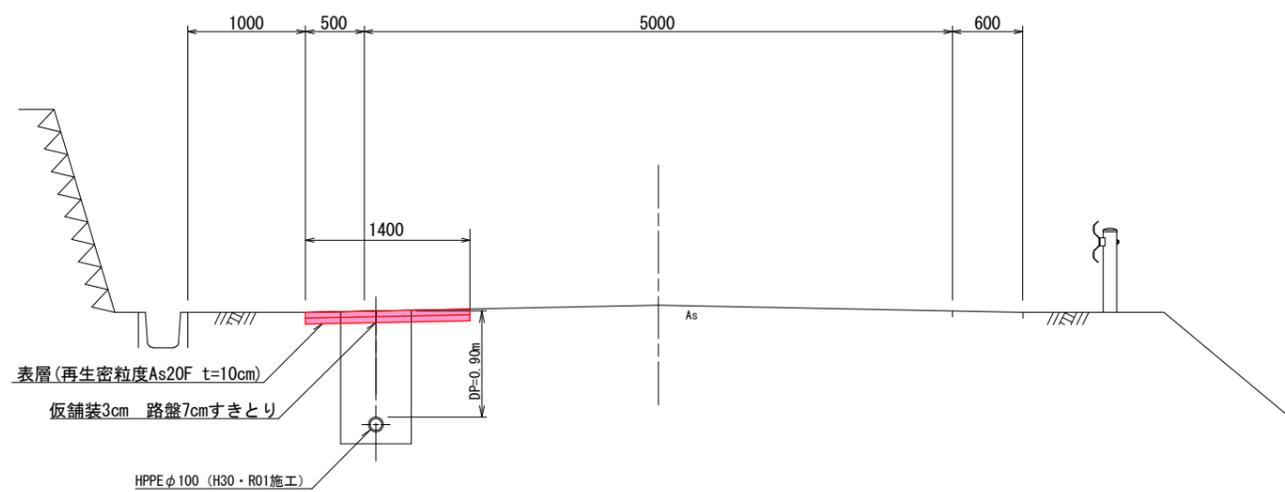


実施図 50%縮小図(A1→A3)

施設管理図	
水道配管図	
住宅地図	

工事名	舗装復旧工事(羽根尾西組線)		
図面名	平面図	番号	1
	標準断面図	号	2
縮尺	図示	完成日	
		施工者	
課長	矢澤 俊夫	設計	小合澤 上田市上下水道局

舗装展開図 S=1:200

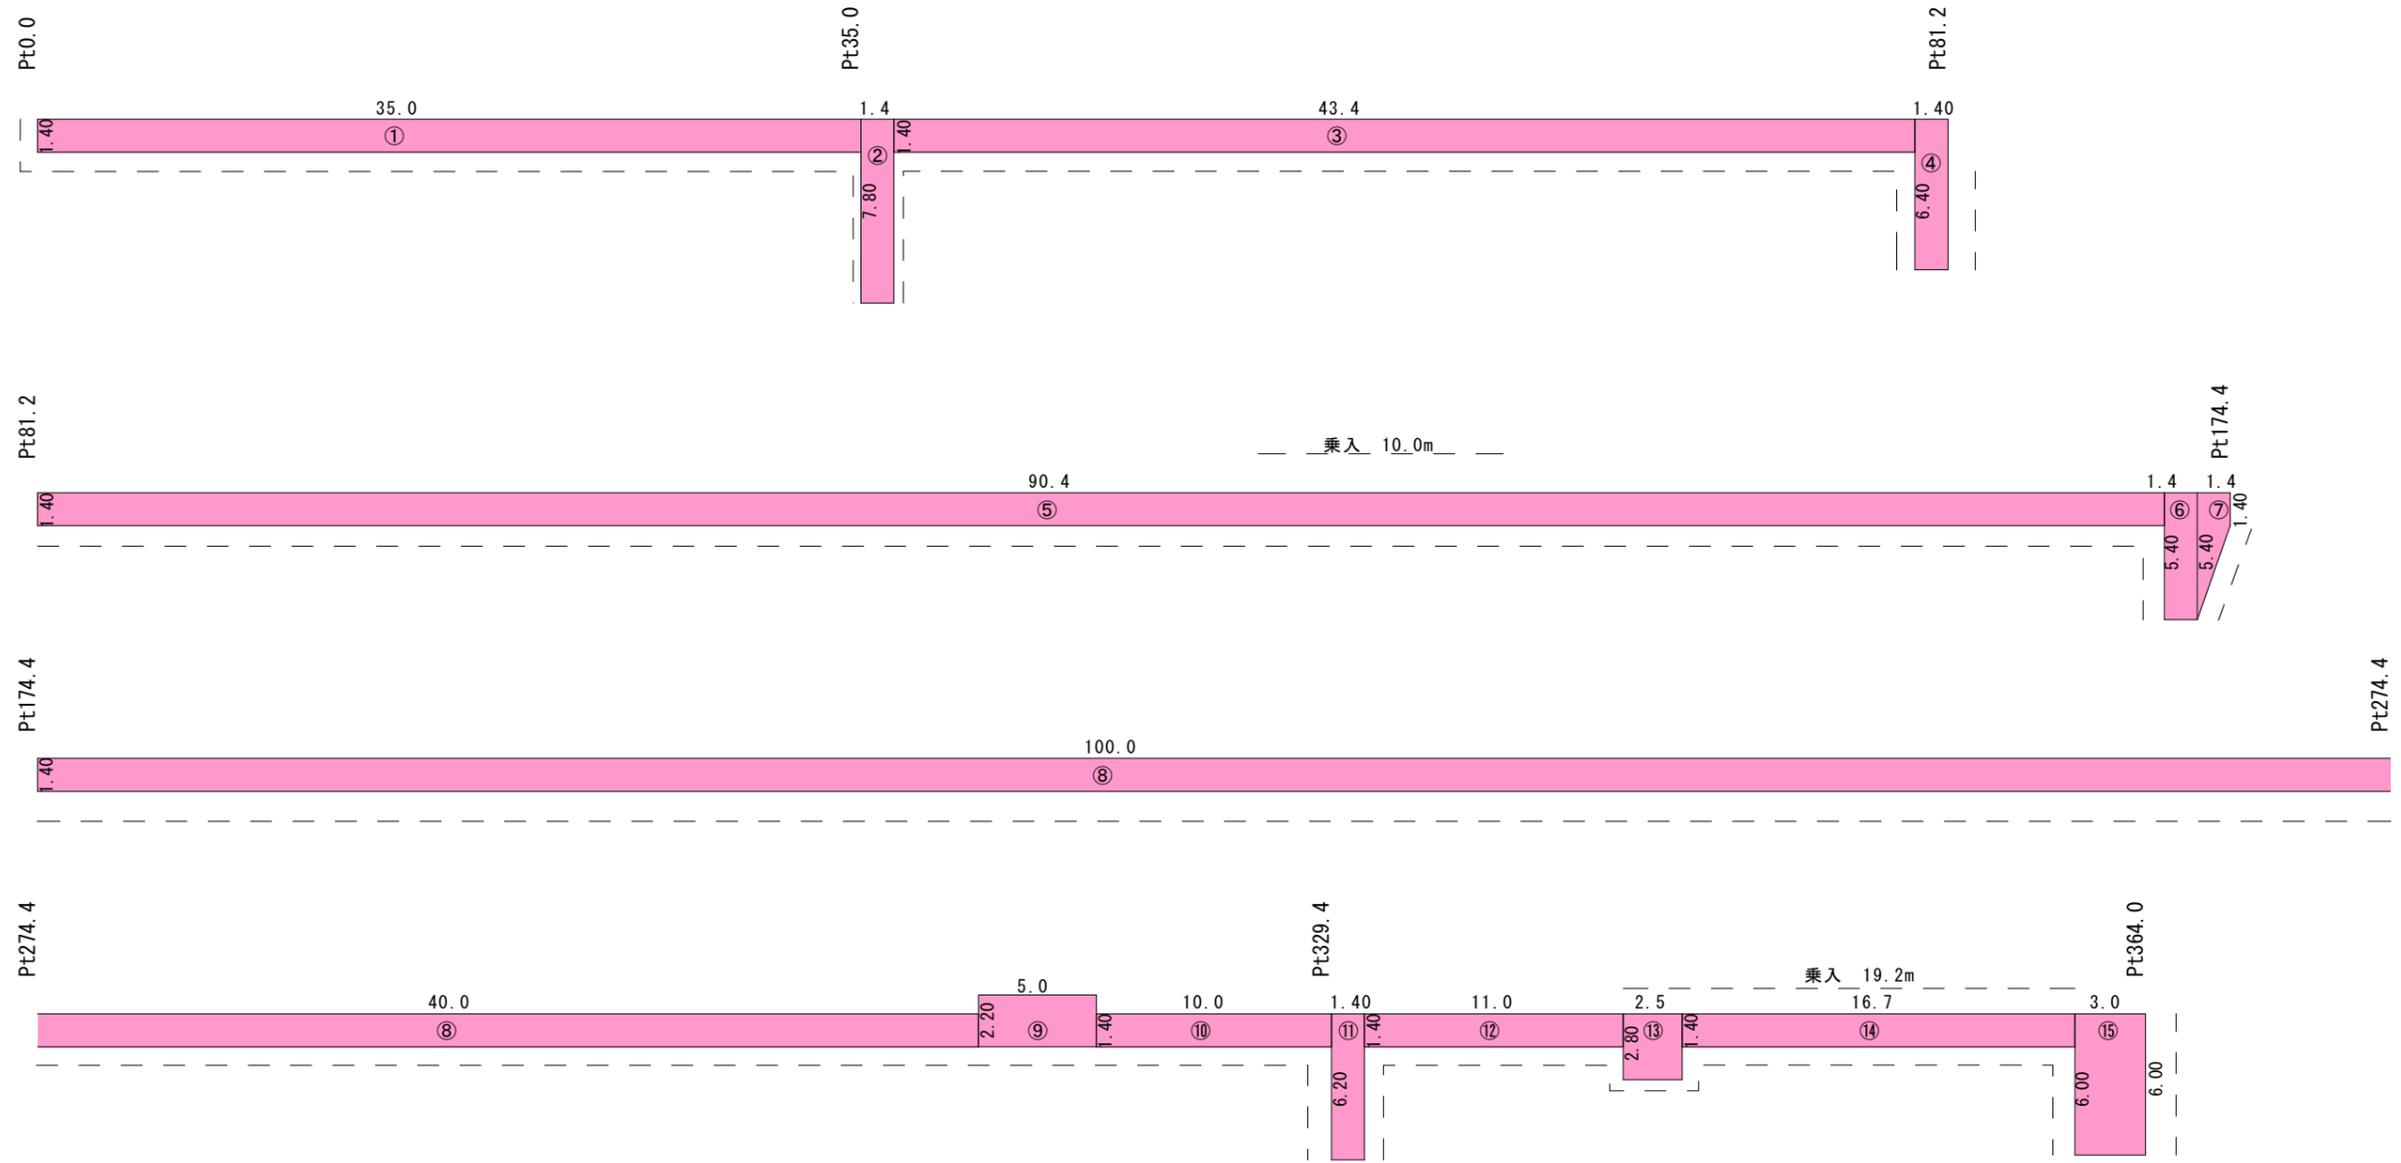

①～⑮ 舗装面積 A=561.5㎡ (うち仮舗装面積 A=181.0㎡)

破線部 舗装切断 L=419.4m

実施図 50%縮小図(A1→A3)

工事名	舗装復旧工事 (羽根尾西組線)		
図面名	舗装展開図	番号	2 / 2
縮尺	図示	完成日	
		施工者	
課長	矢澤 係長	若林 設計	小合澤 上田市上下水道局

位置図

県道 長野菅平線

菅平小中学校

施工箇所

すきとり路盤材
敷均箇所

縮尺 1 : 7500

