



平面図 S=1:500

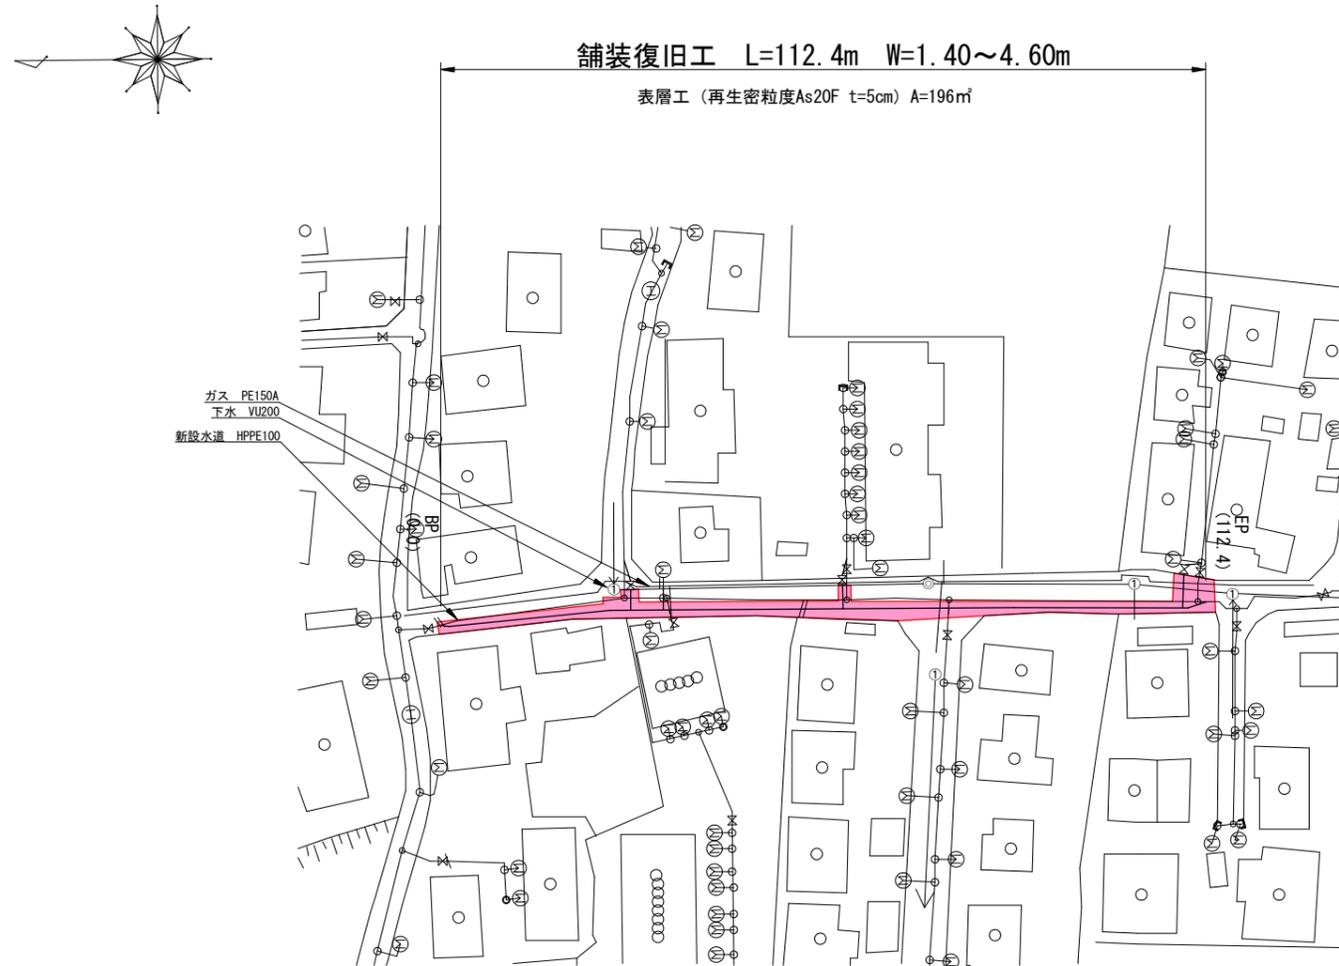


位置図



標準断面図 S=1:20

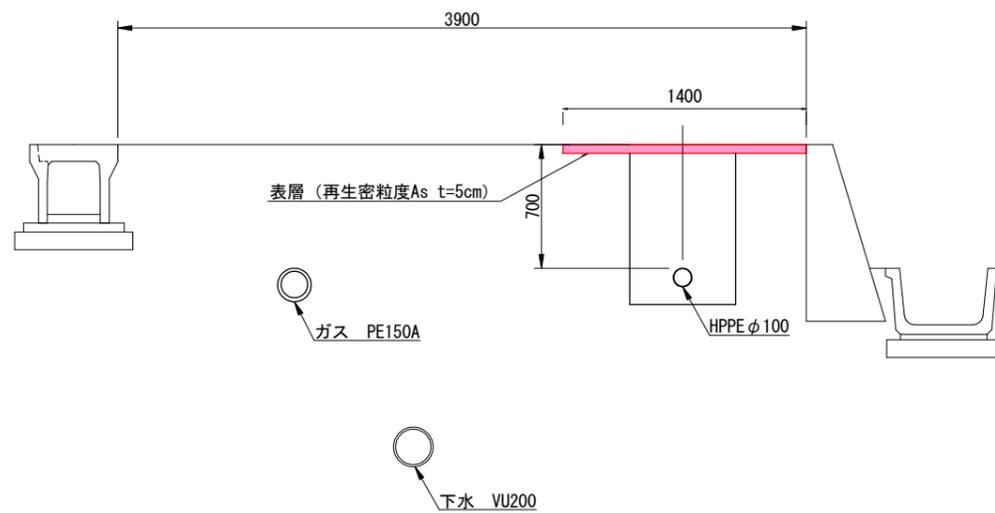

土工断面図

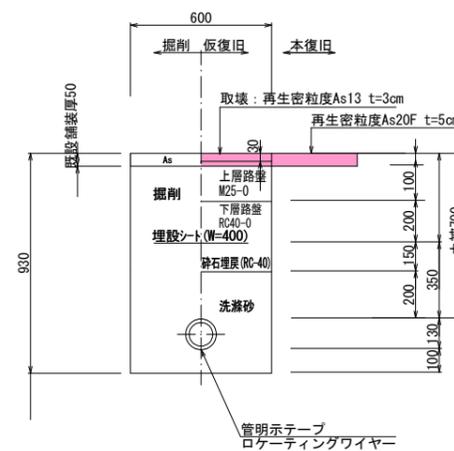

実施図 50%縮小図(A1→A3)

施設管理図	
水道配管図	P - - ~ P - -
住宅地図	P 109 - F - 3 ~ P109 - F - 4


工事名	舗装復旧工事 (小岩門1号線)		
図面名	平面図 標準断面図 土工断面図	番号	1 / 2
縮尺	図示	完成日	
		施工者	
課長	矢澤 保長 若林 設計	小合澤	上田市上下水道局

舗装展開図

縮尺 Free

黒破線部: 仮復旧箇所 t=3cm A=72.8m²

赤破線部: 舗装切断箇所

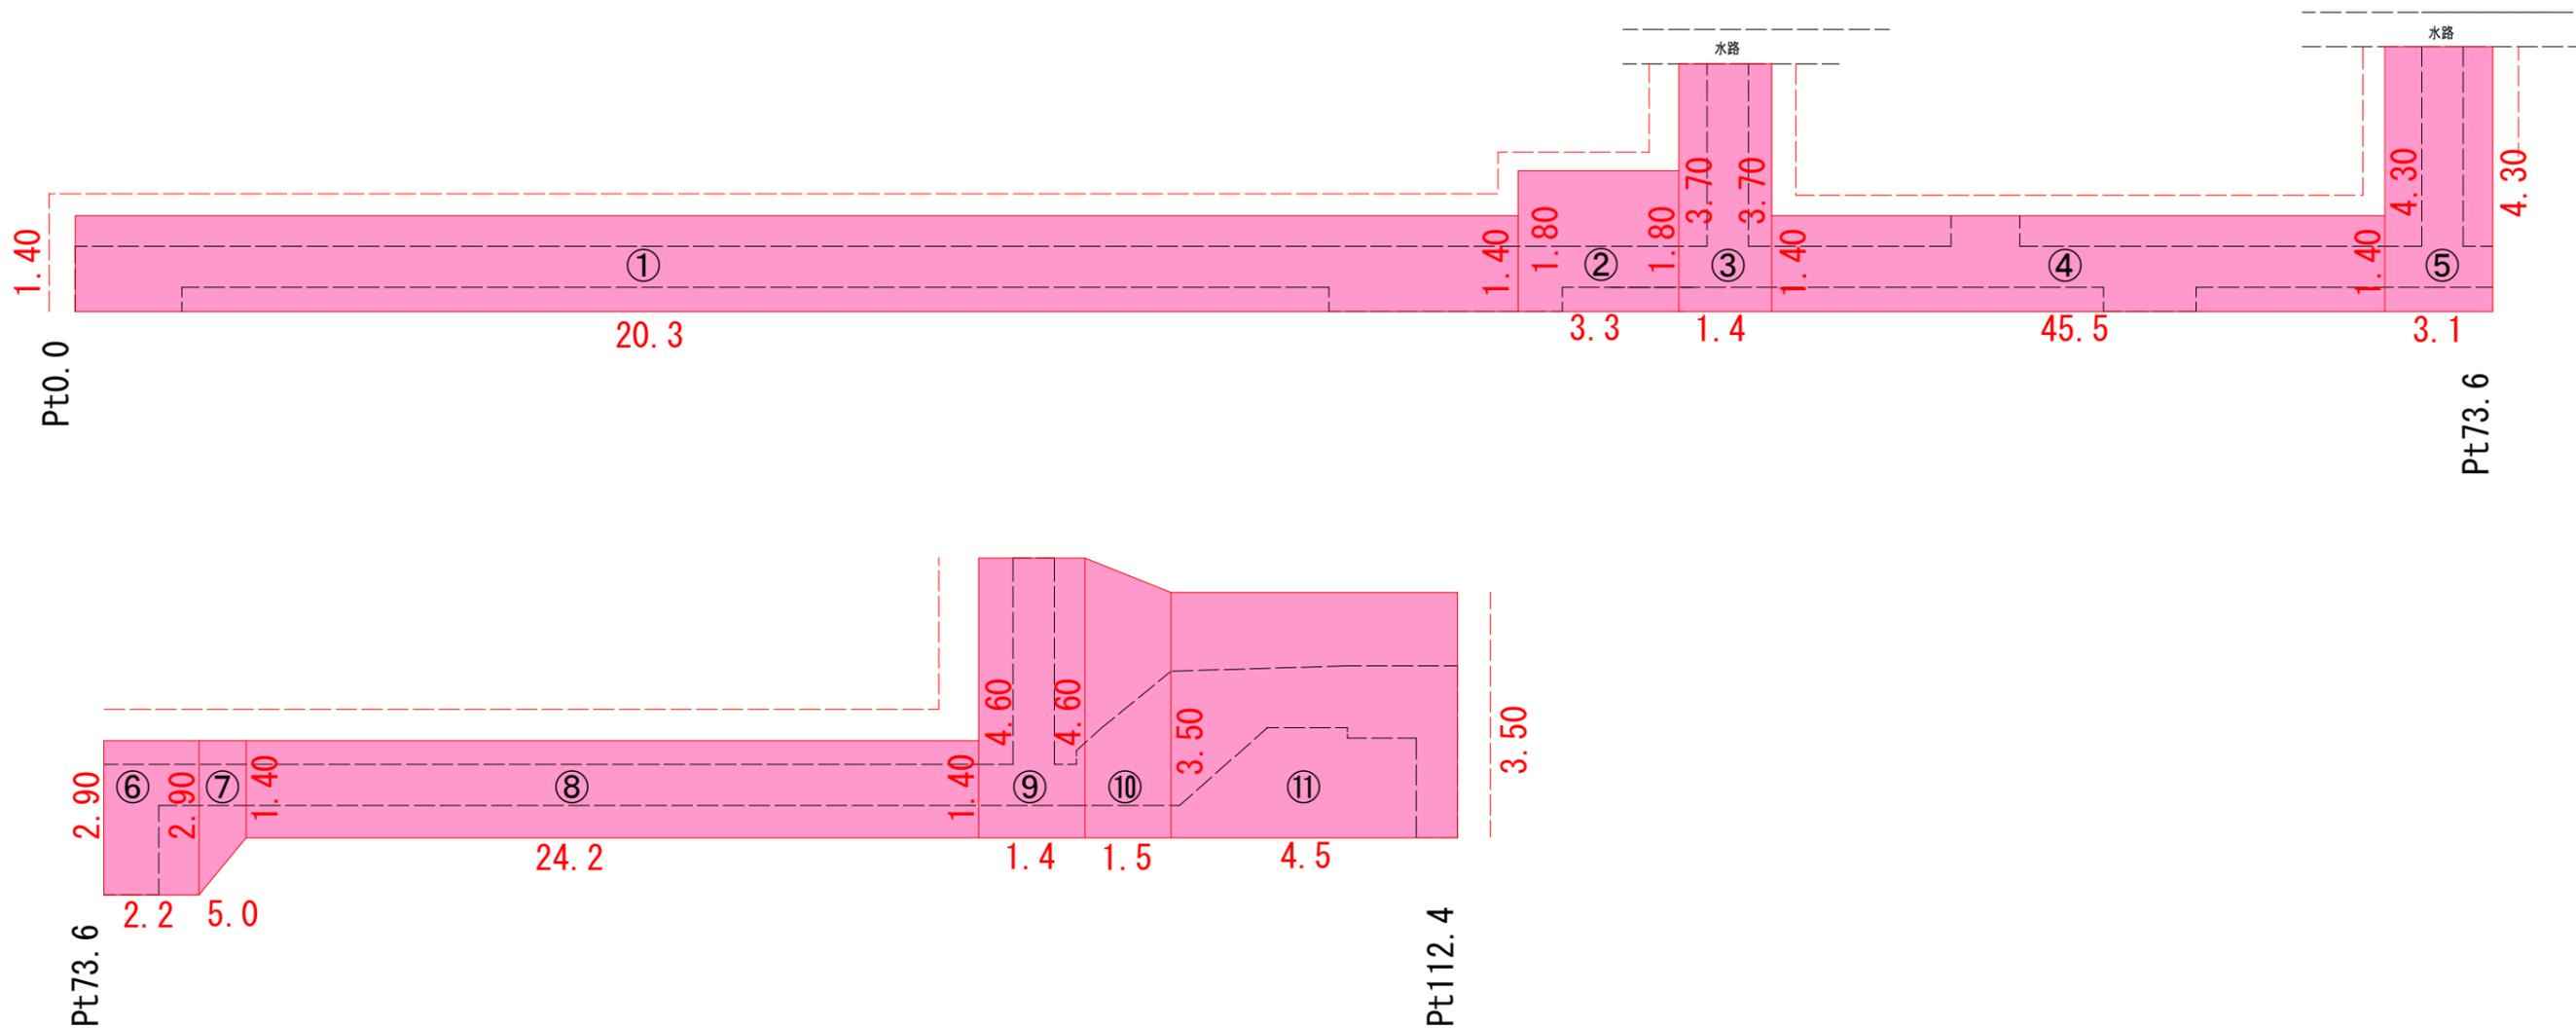


実施図 50%縮小図 (A1→A3)

施設管理図	
水道配管図	P - - ~ P - -
住宅地図	P 109 - F - 3 ~ P 109 - F - 4

工事名	舗装復旧工事 (小岩門1号線)		
図面名	舗装展開図	番号	2 / 2
縮尺	図示	完成日	
		施工者	
課長	矢澤 保長	設計	小合澤 上田市上下水道局

位置図

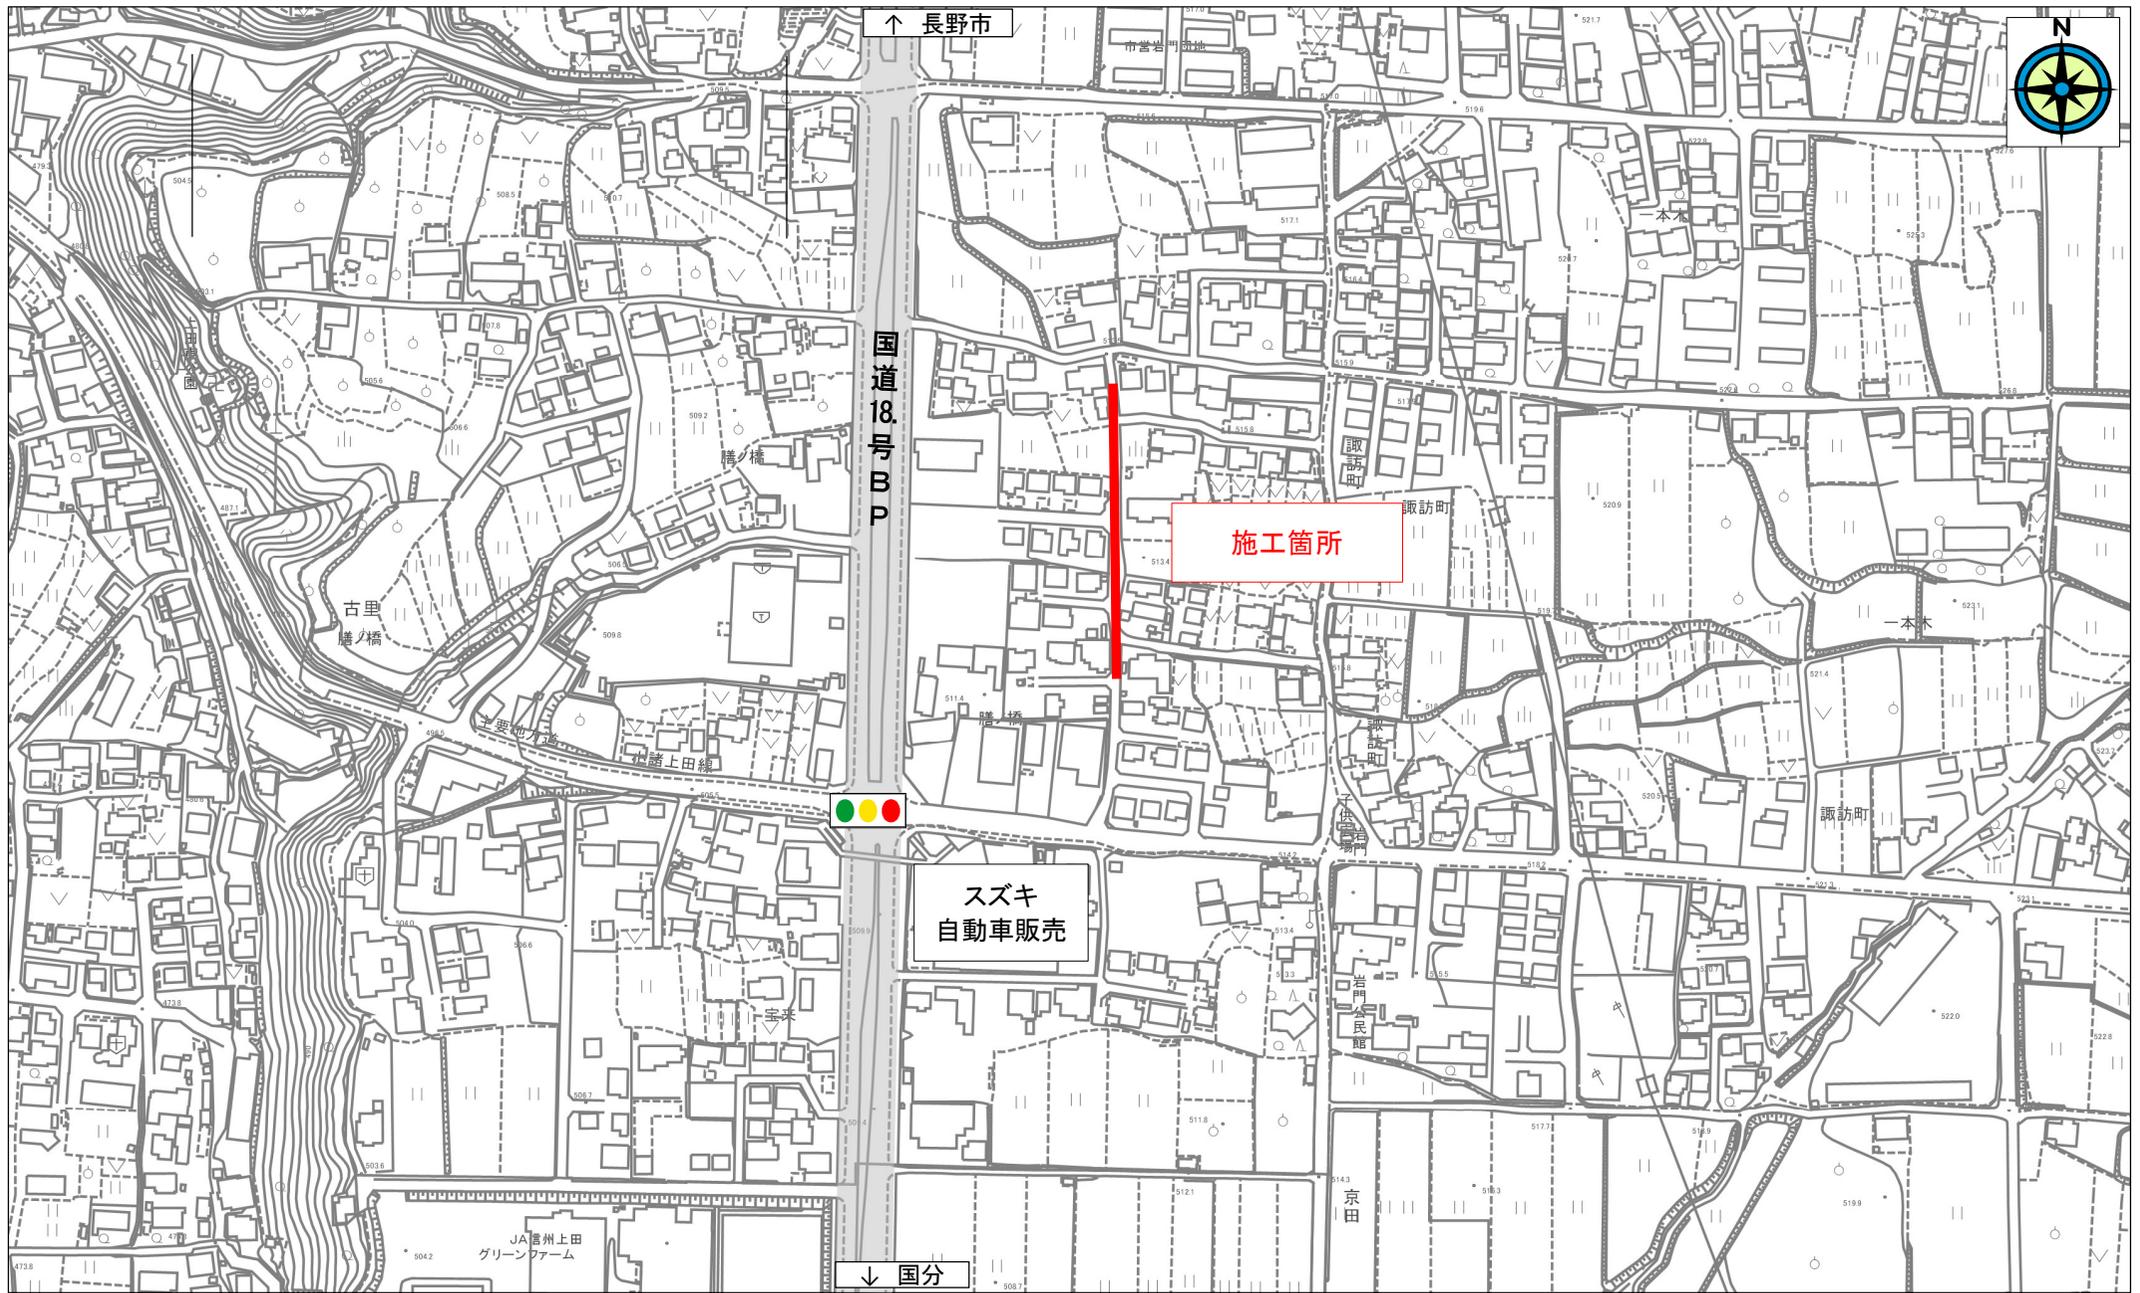

↑ 長野市



国道18号B.P.

施工箇所



スズキ
自動車販売

↓ 国分

JA信州上田
グリーンファーム

京田

岩間公民館

諏訪町

一本木

一本木

古里
膳ノ橋

膳ノ橋

信濃上田線